


公園施設内訳

- ・ 滑り台
- ・ 2連ブランコ
- ・ 変形ジャングルジム
- ・ パーゴラ付きベンチ
- ・ 園名板
- ・ ソーラー園内灯 3基
- ・ 車止め 4基
- ・ サルスベリ 3本

平面図

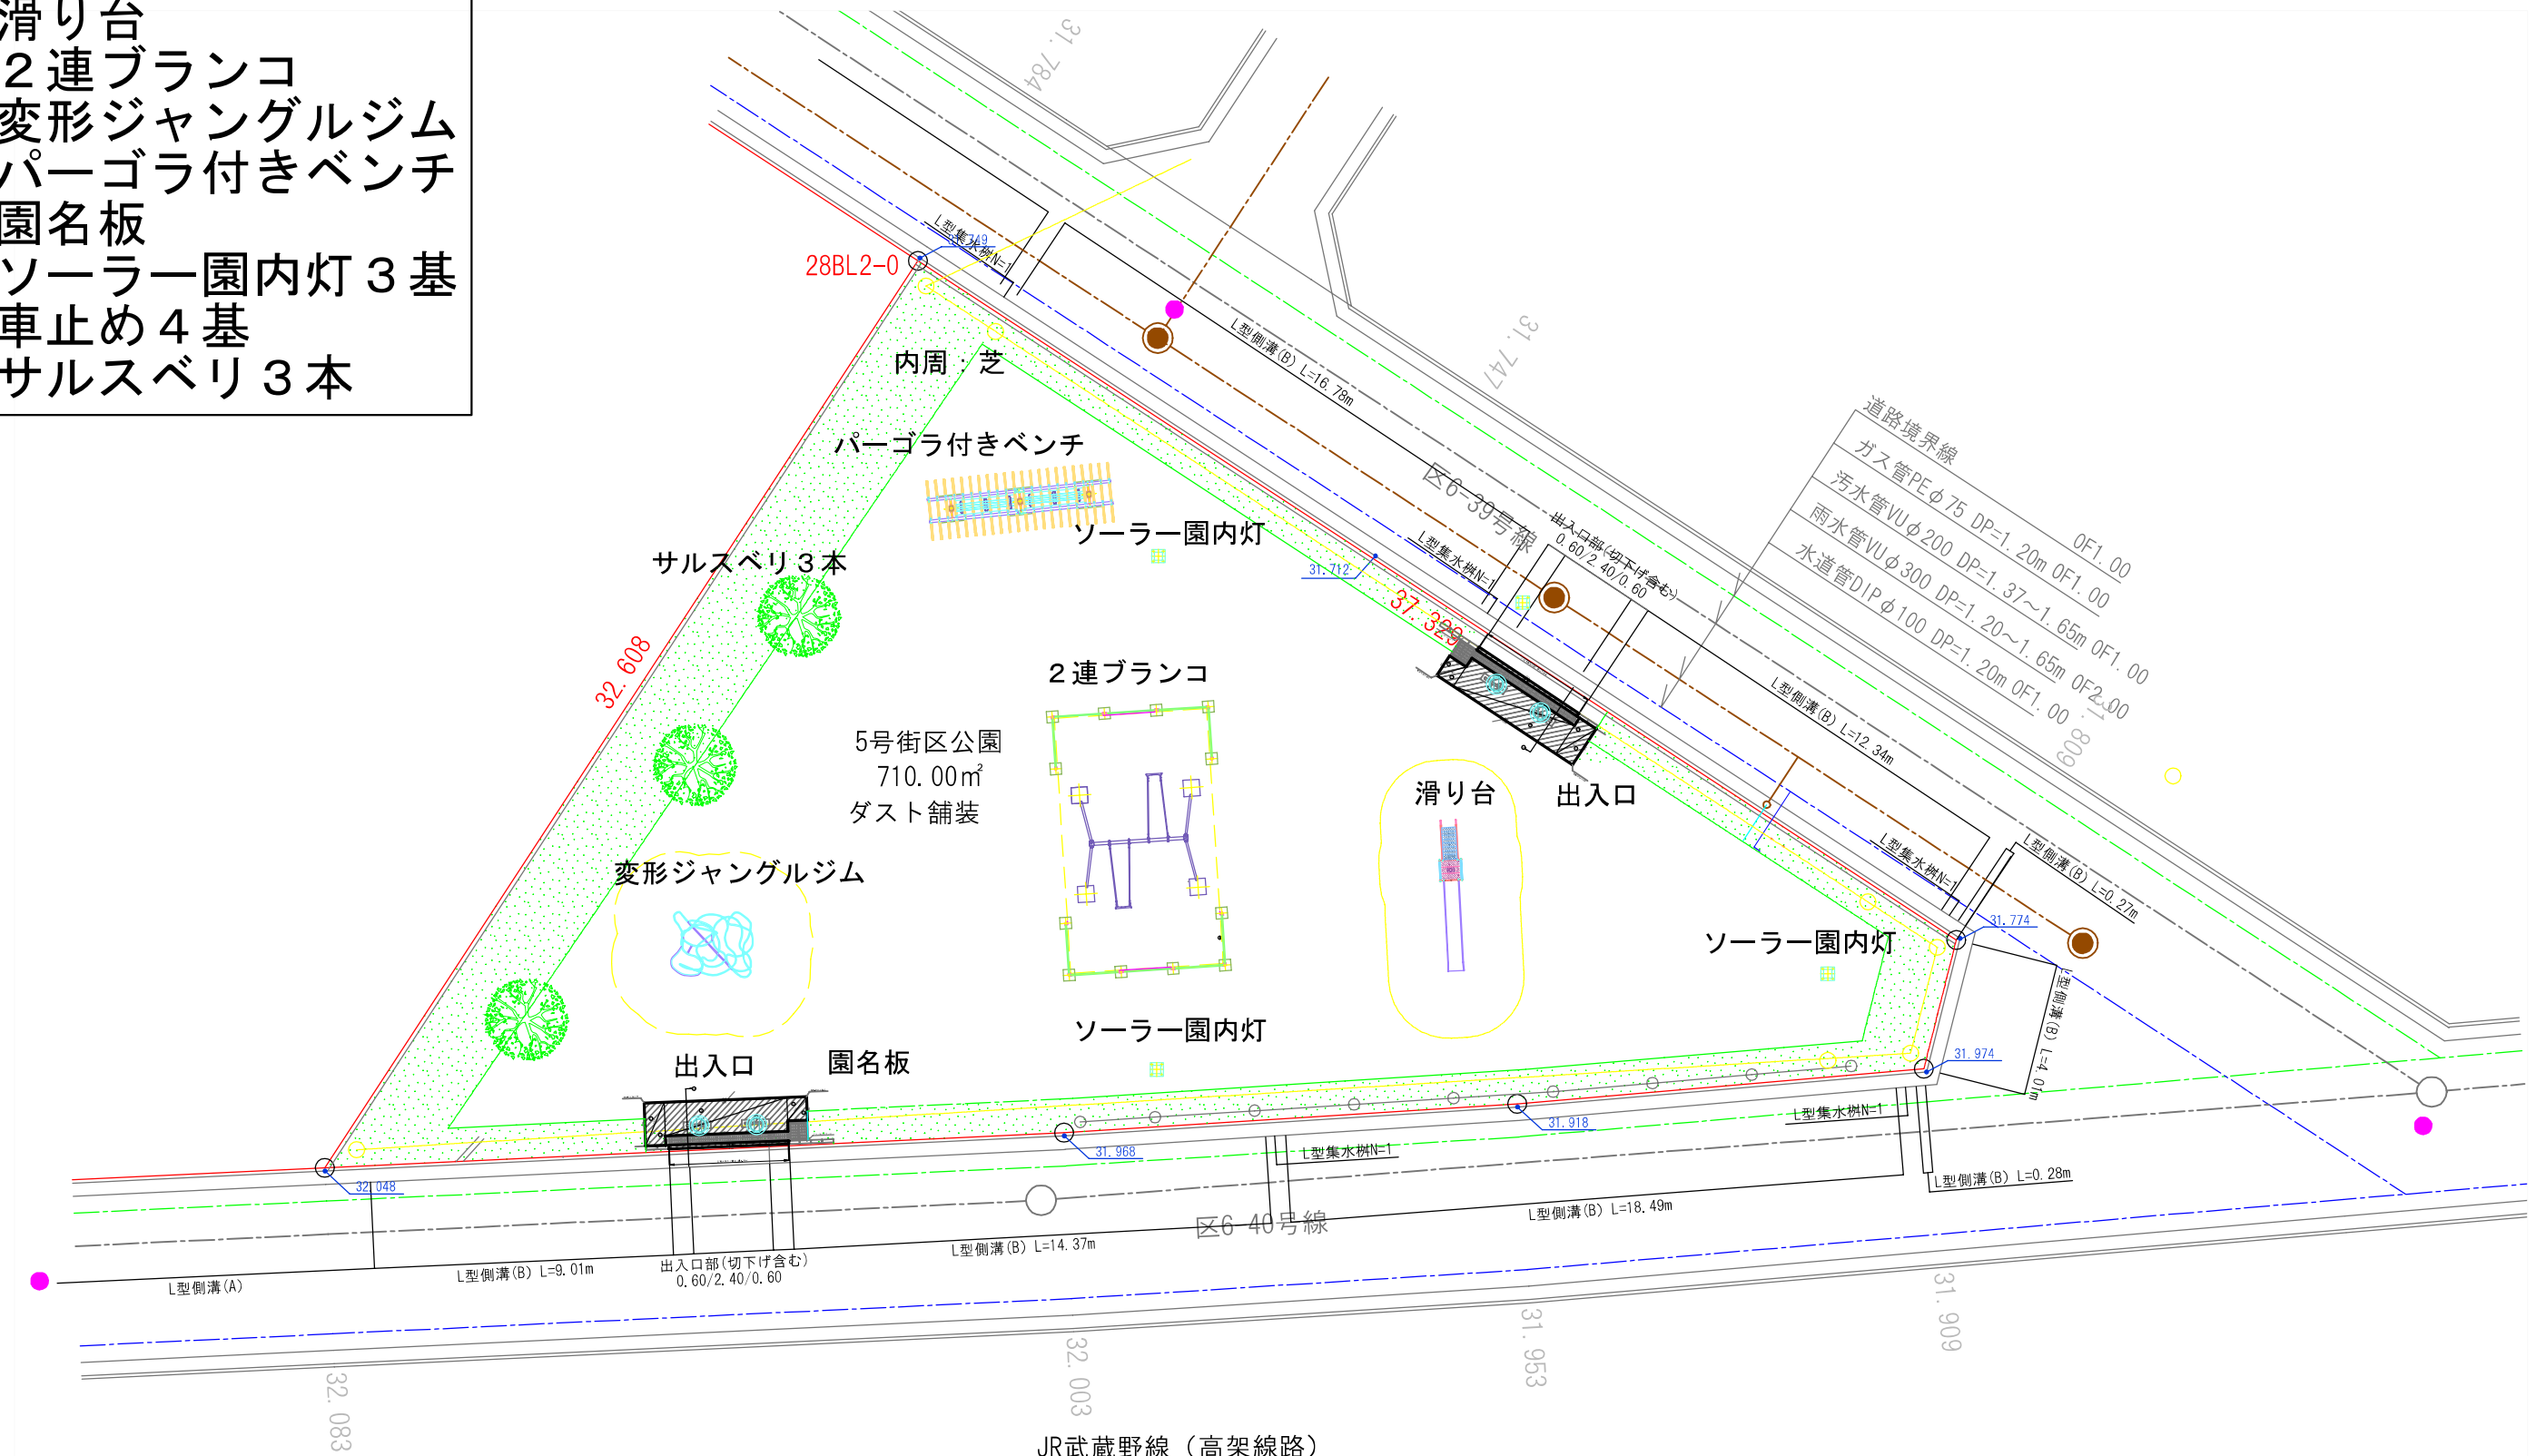

工事名	(仮称) 5号公園整備工事		
図面名	平面図		
作成年月日	令和6年5月		
縮尺	1:200	図面番号	1/1
会社名			
事業者名	新 座 市		