



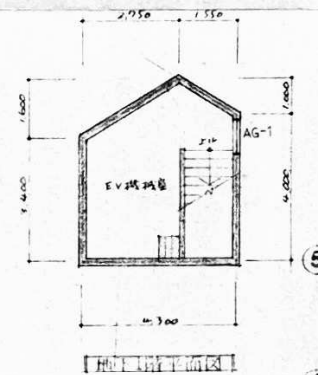


1 階平面図

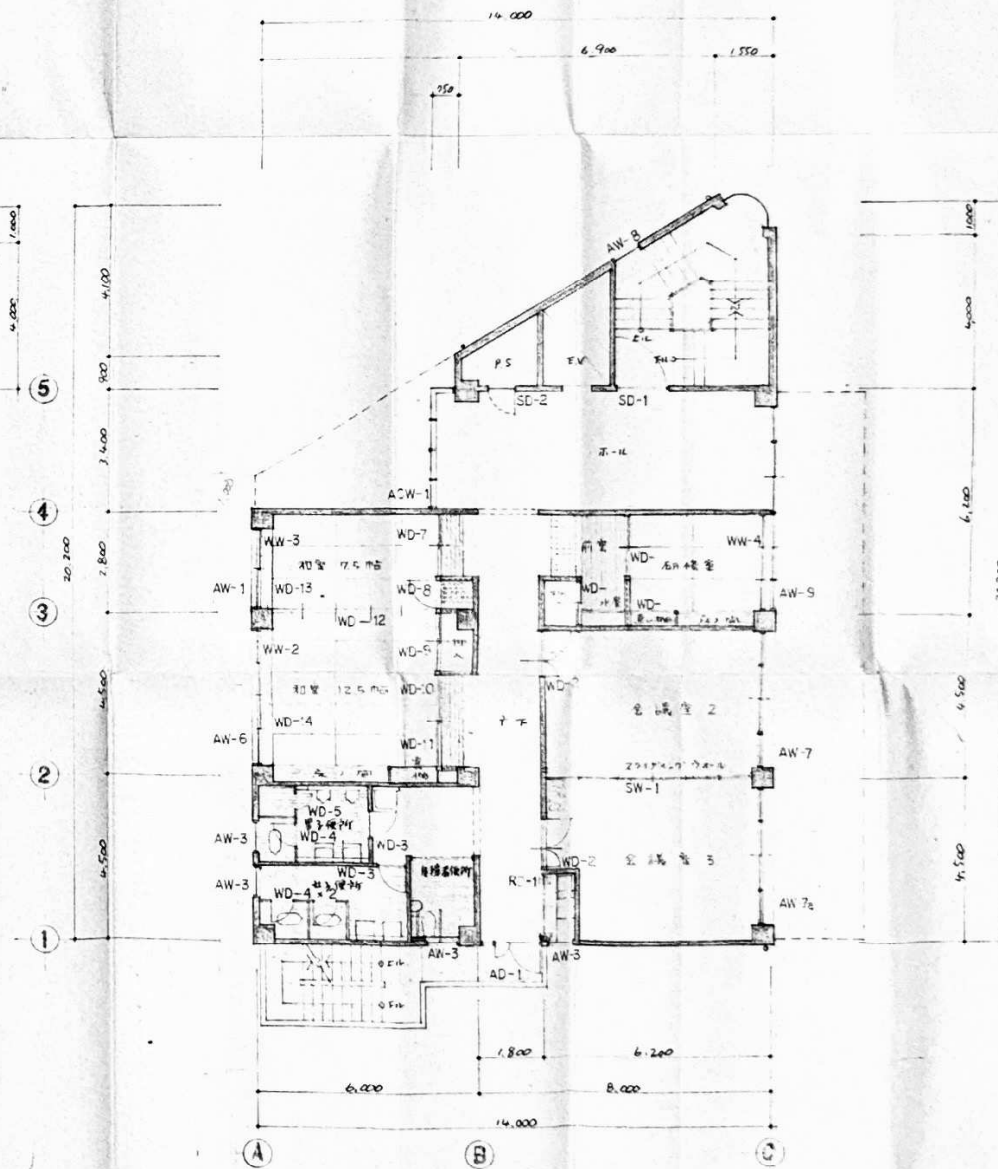


2. 附平面图


計画NO	工事名	(仮称)新南幸小コミュニティセンター新築 工 事	20年9月8日	図面NO
	図面名	1.2階平面図	縮尺 1:100	計画 設計 調査 A-3

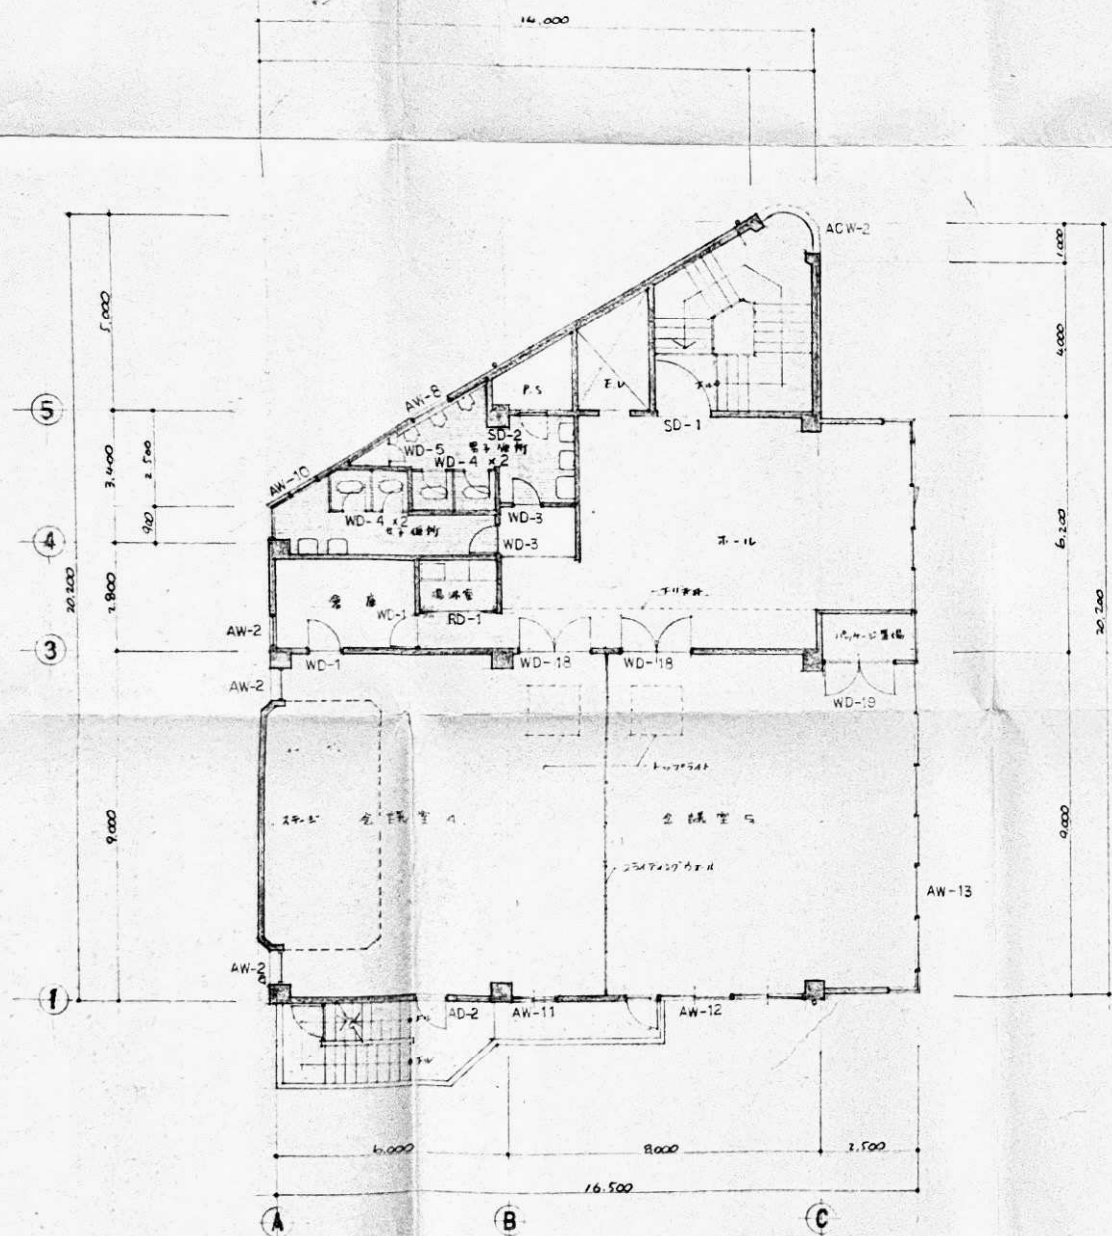


3階平面図

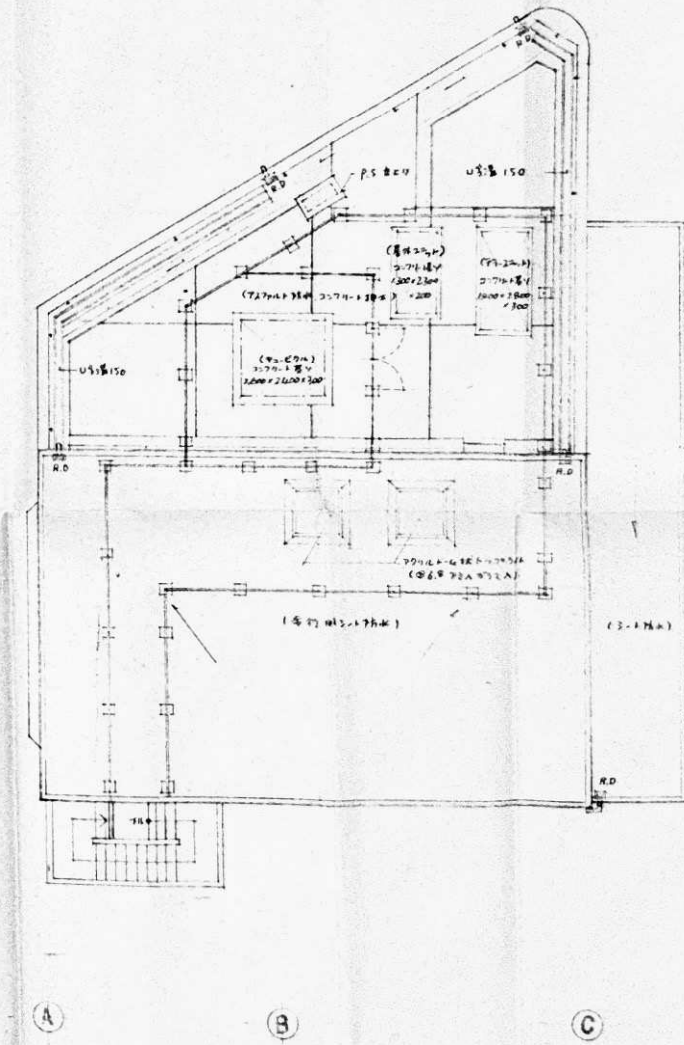


4階平面図

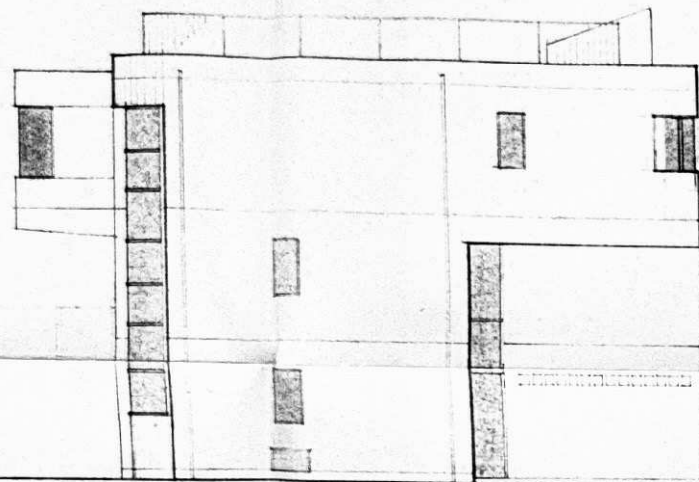


北側立面図

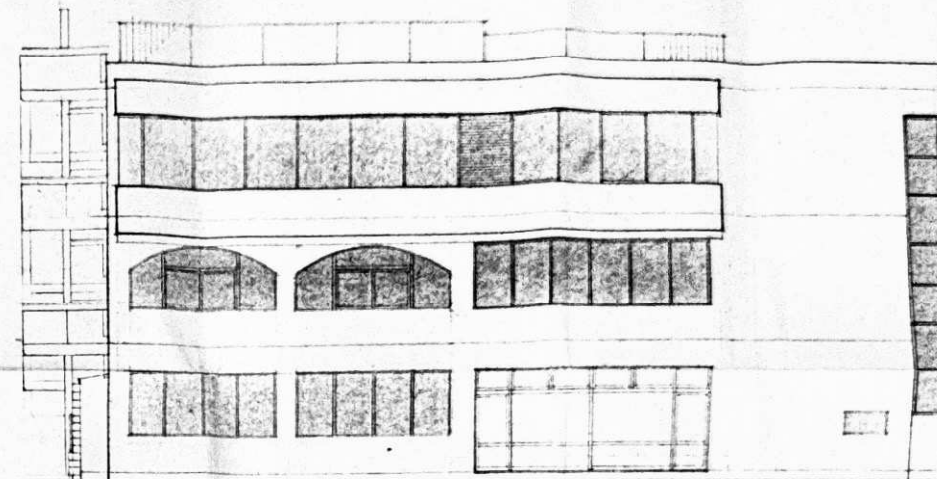


東側立面図

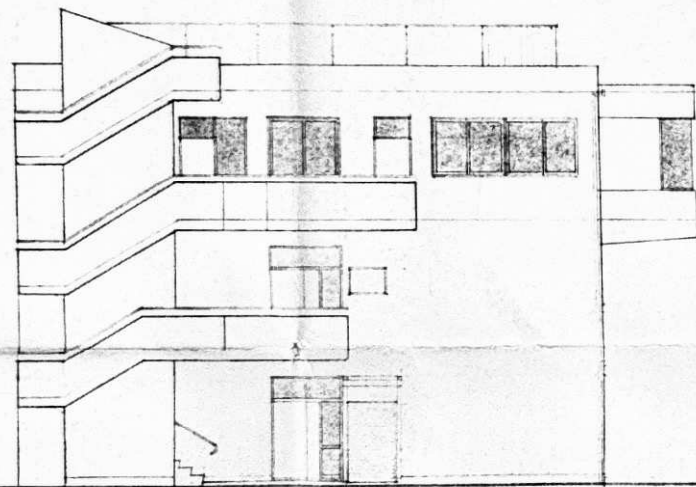

南側立面図

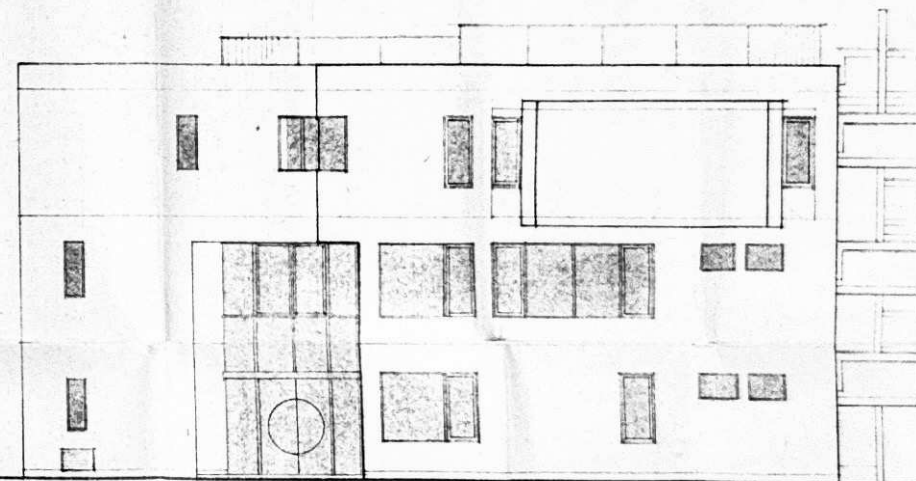

西側立面図

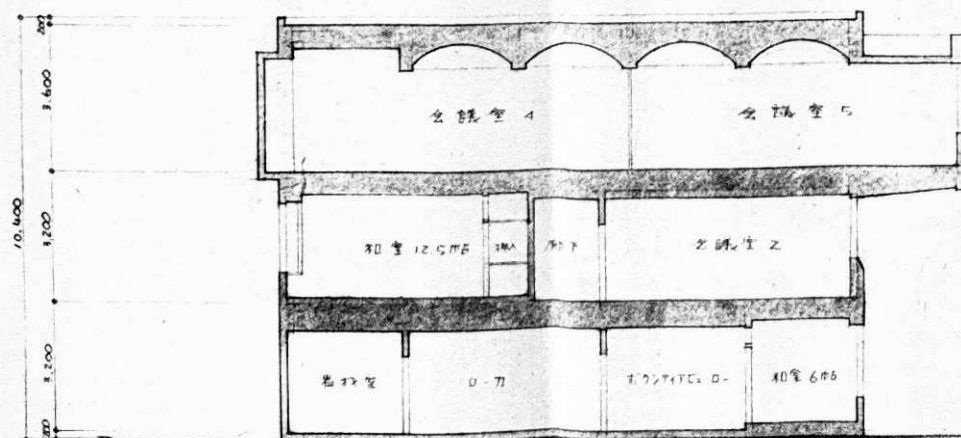


A

B

C

断面図

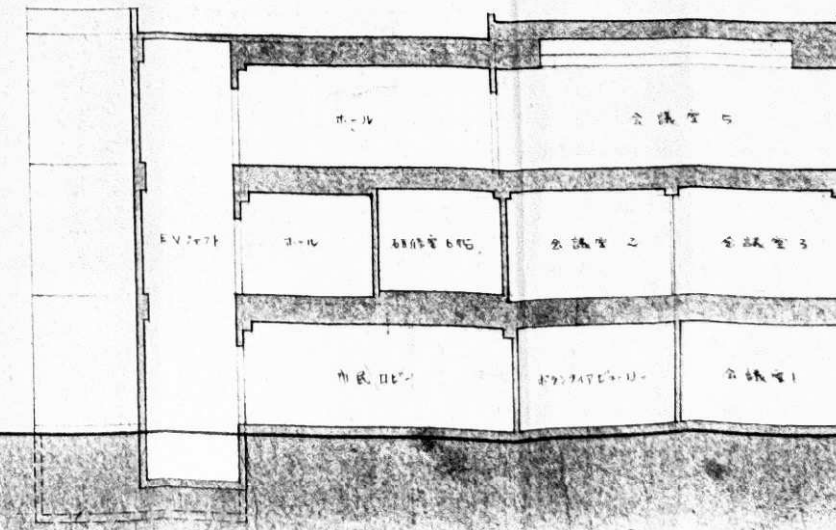

5

4


3

2


1

断面図


計画NO	工事名	図面名	縮尺	1:100	図面NO
	(仮称)新座市 コミュニティセンター新築工	立面図 断面図			A-5

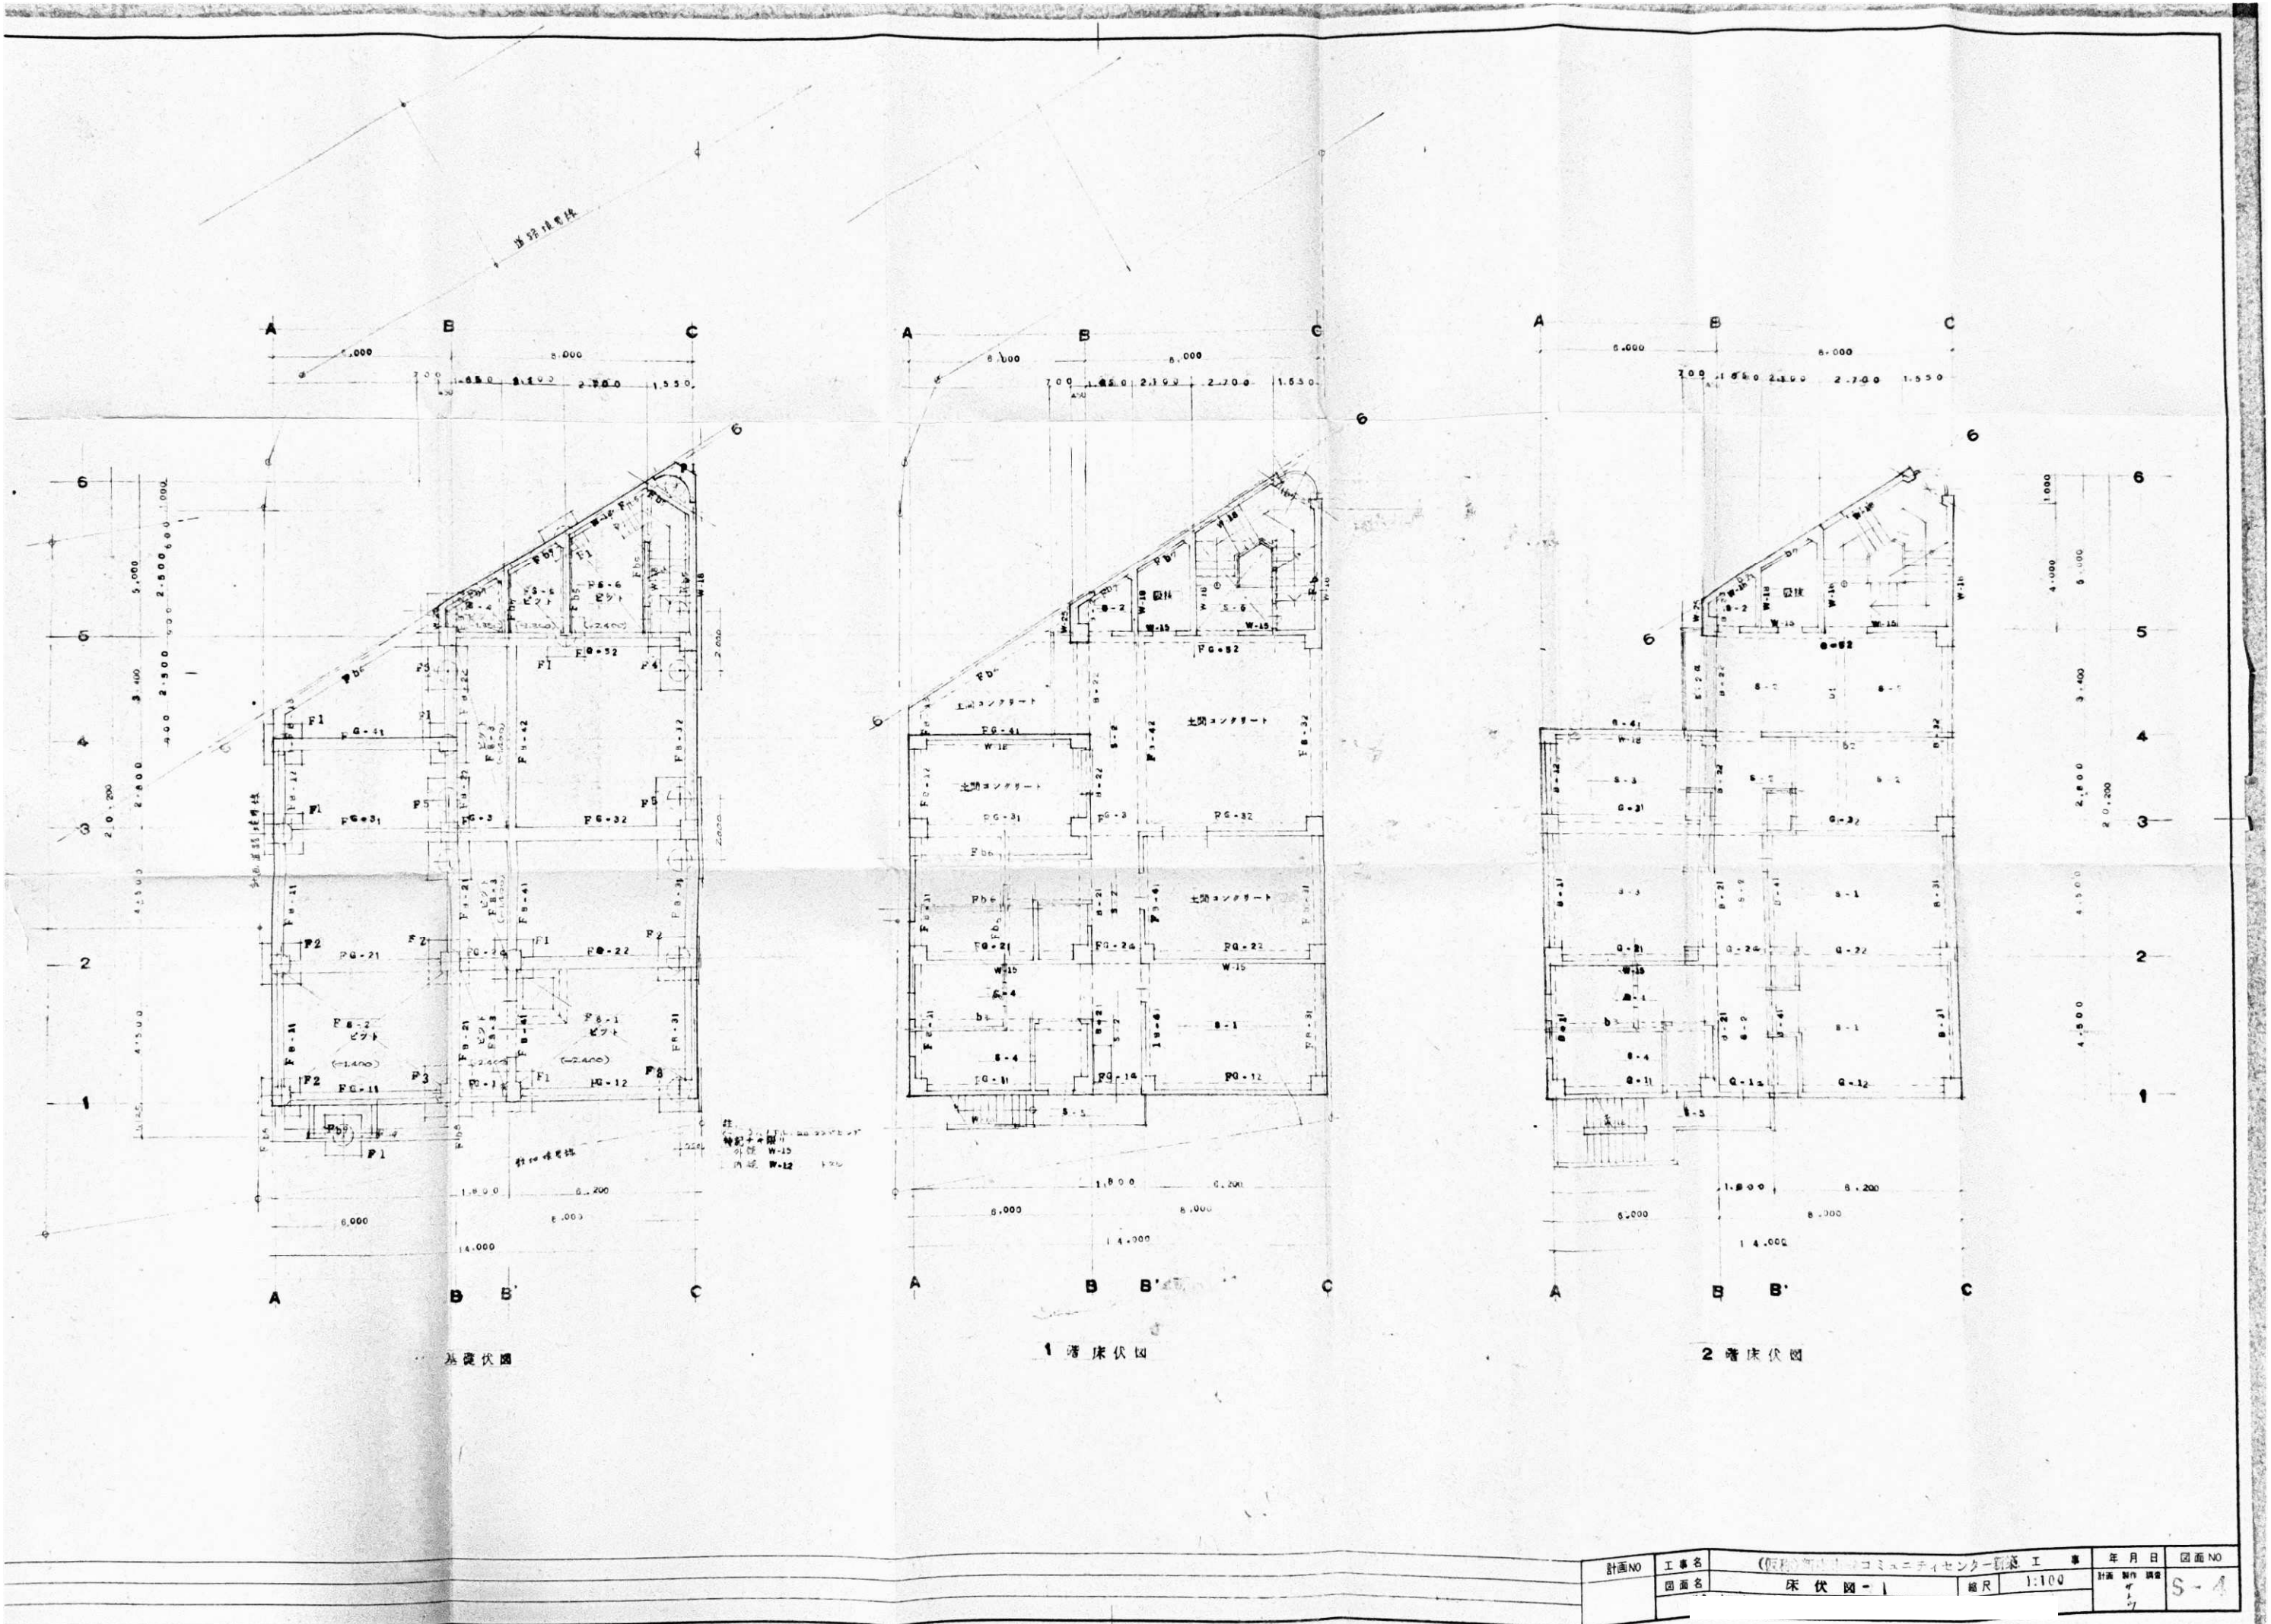

計画NO	工事名	年月日	図面NO
図面名	床伏図-1	縮尺 1:100	S-4

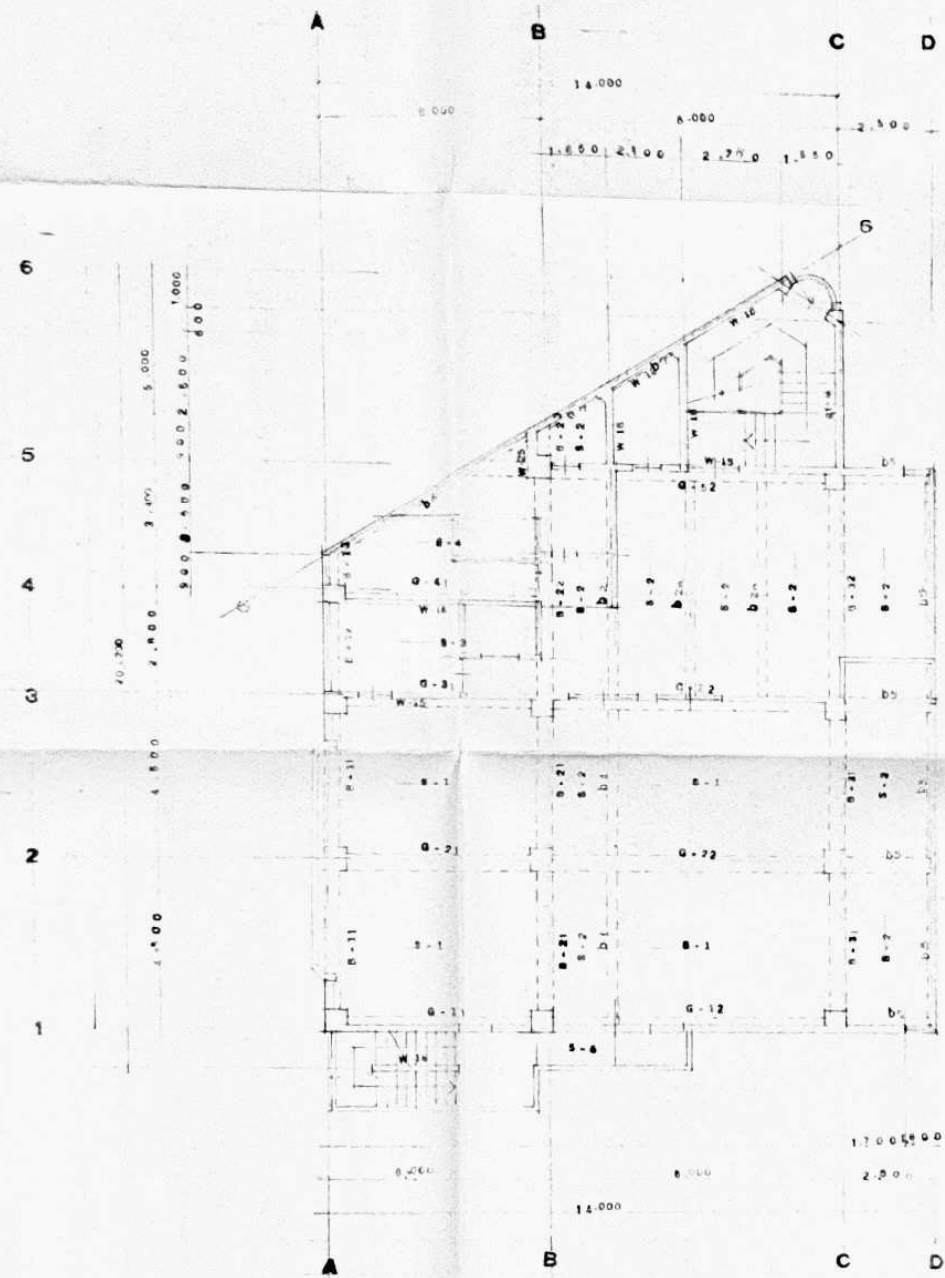


3層床伏図


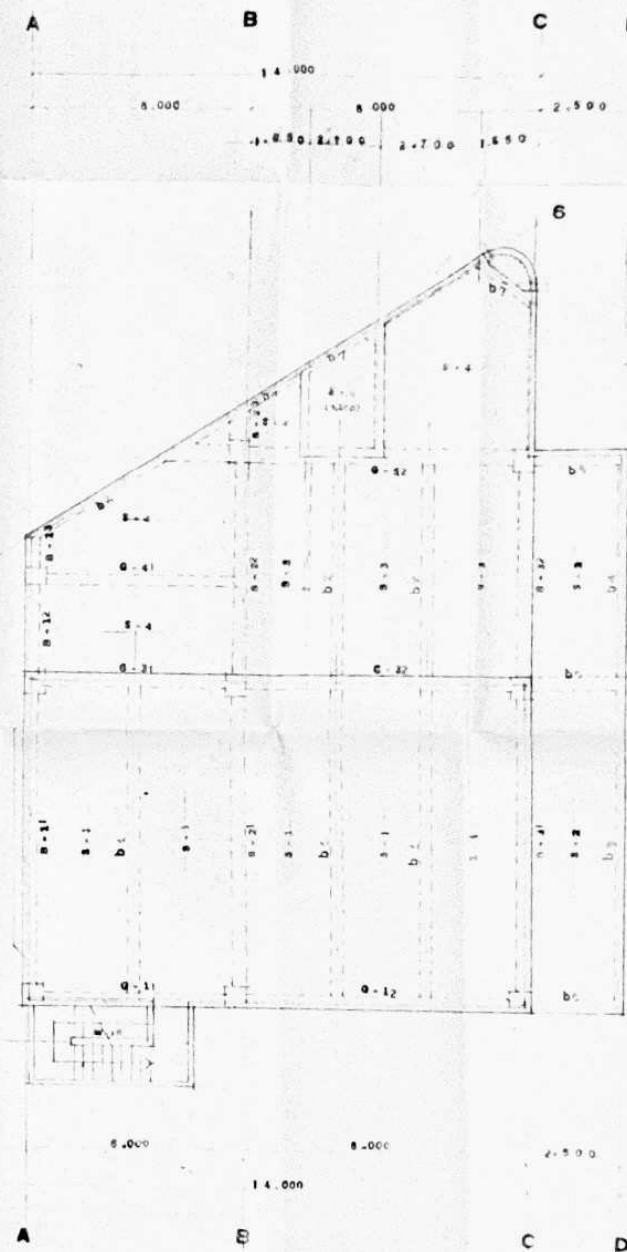


3層床伏図

計画NO	工事名	(印) 設計者	年月日	図面NO
	図面名	床代図-2	縮尺 1:100	3-5

抗 震 圖 S=1/50

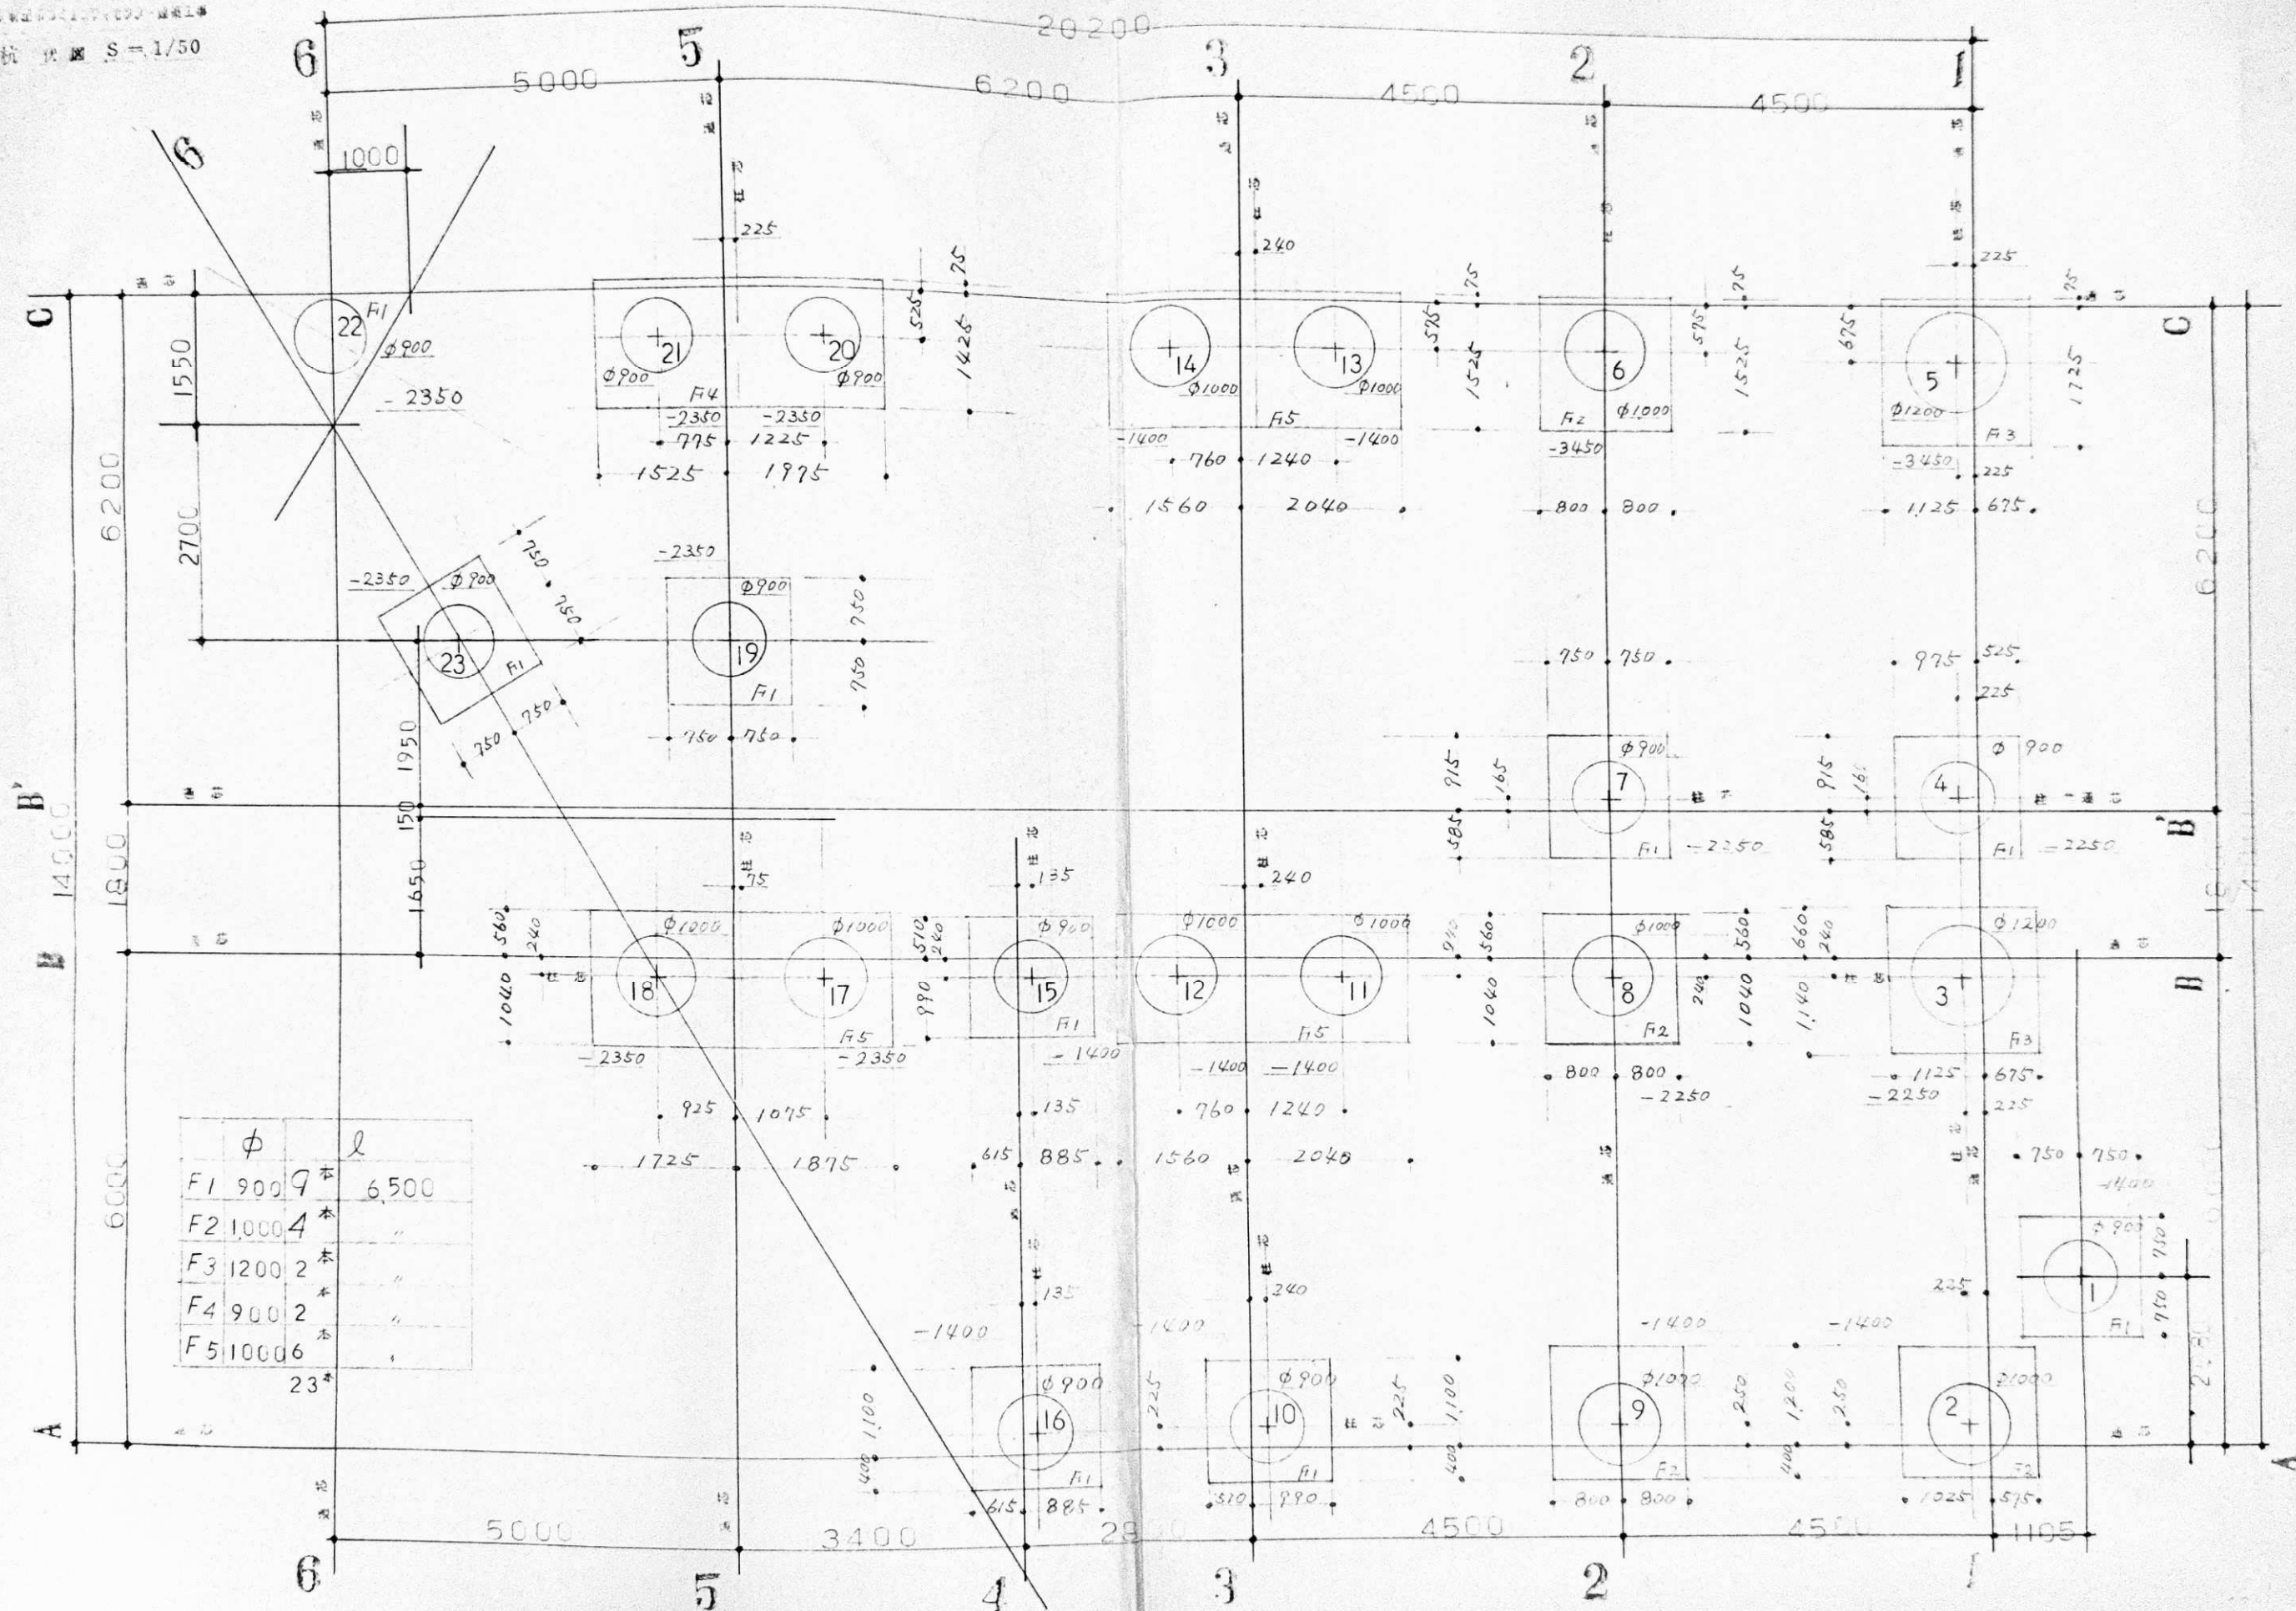

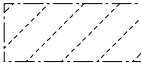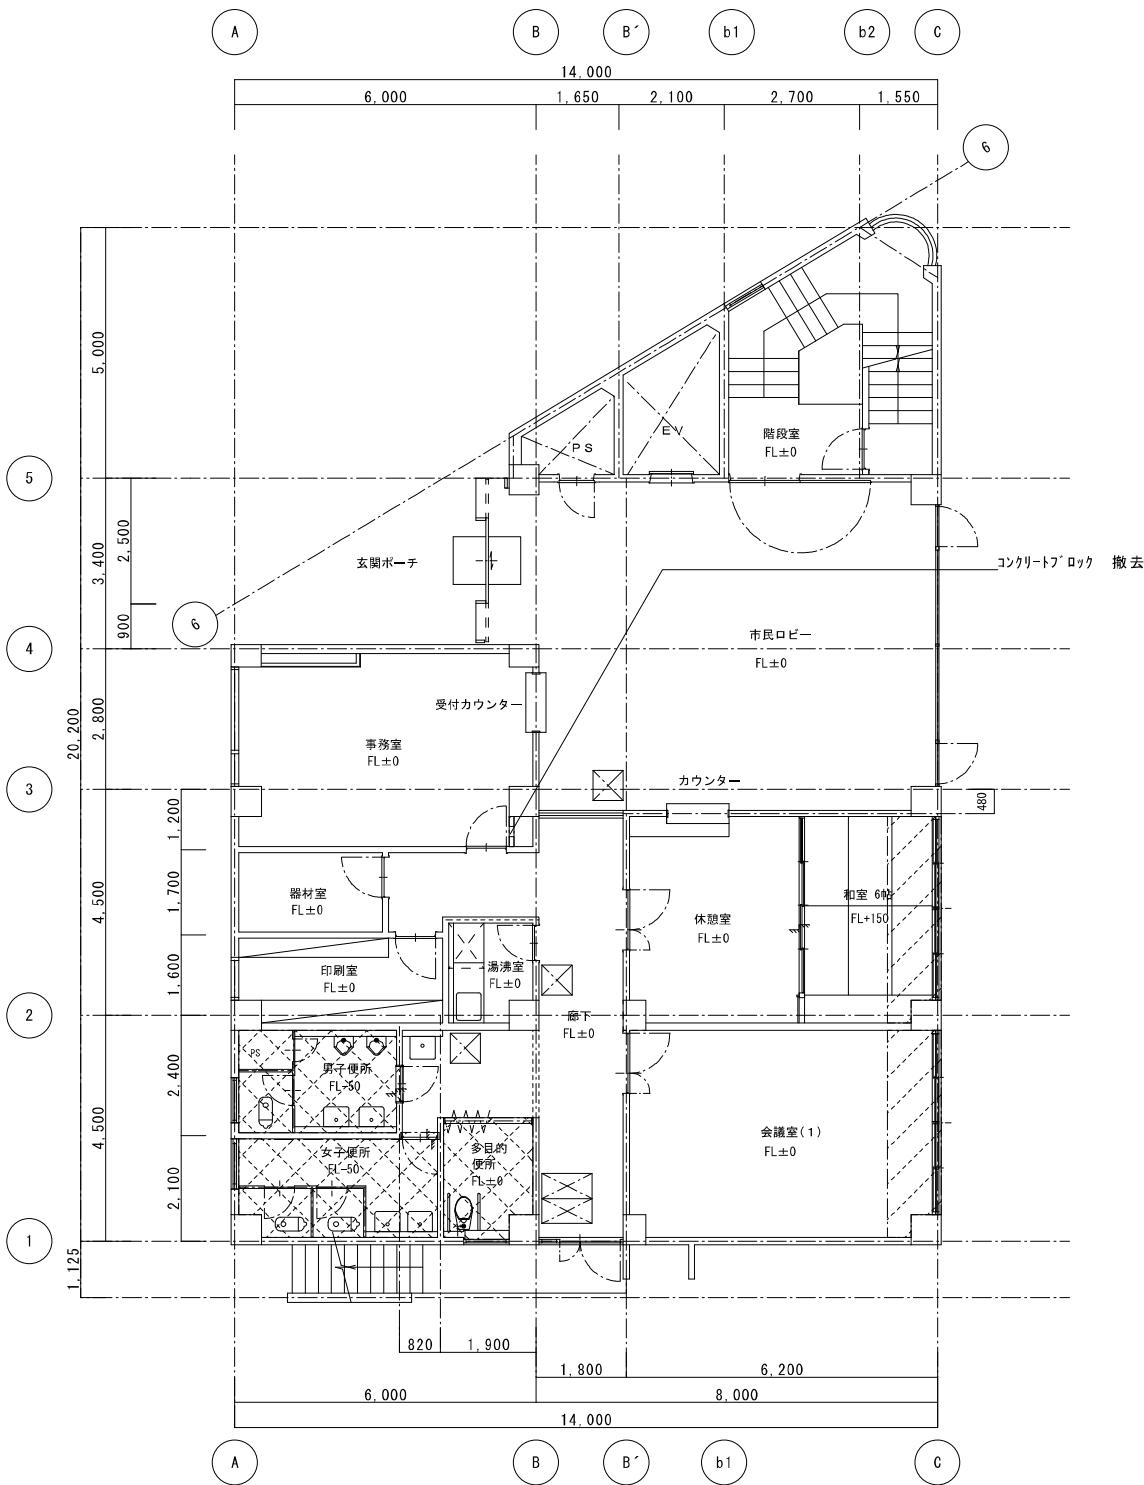


撤去範囲を示す。
(補強対象)



便所改修範囲を示す。
(補強対象外)

改修前

1階平面図 S=1:100

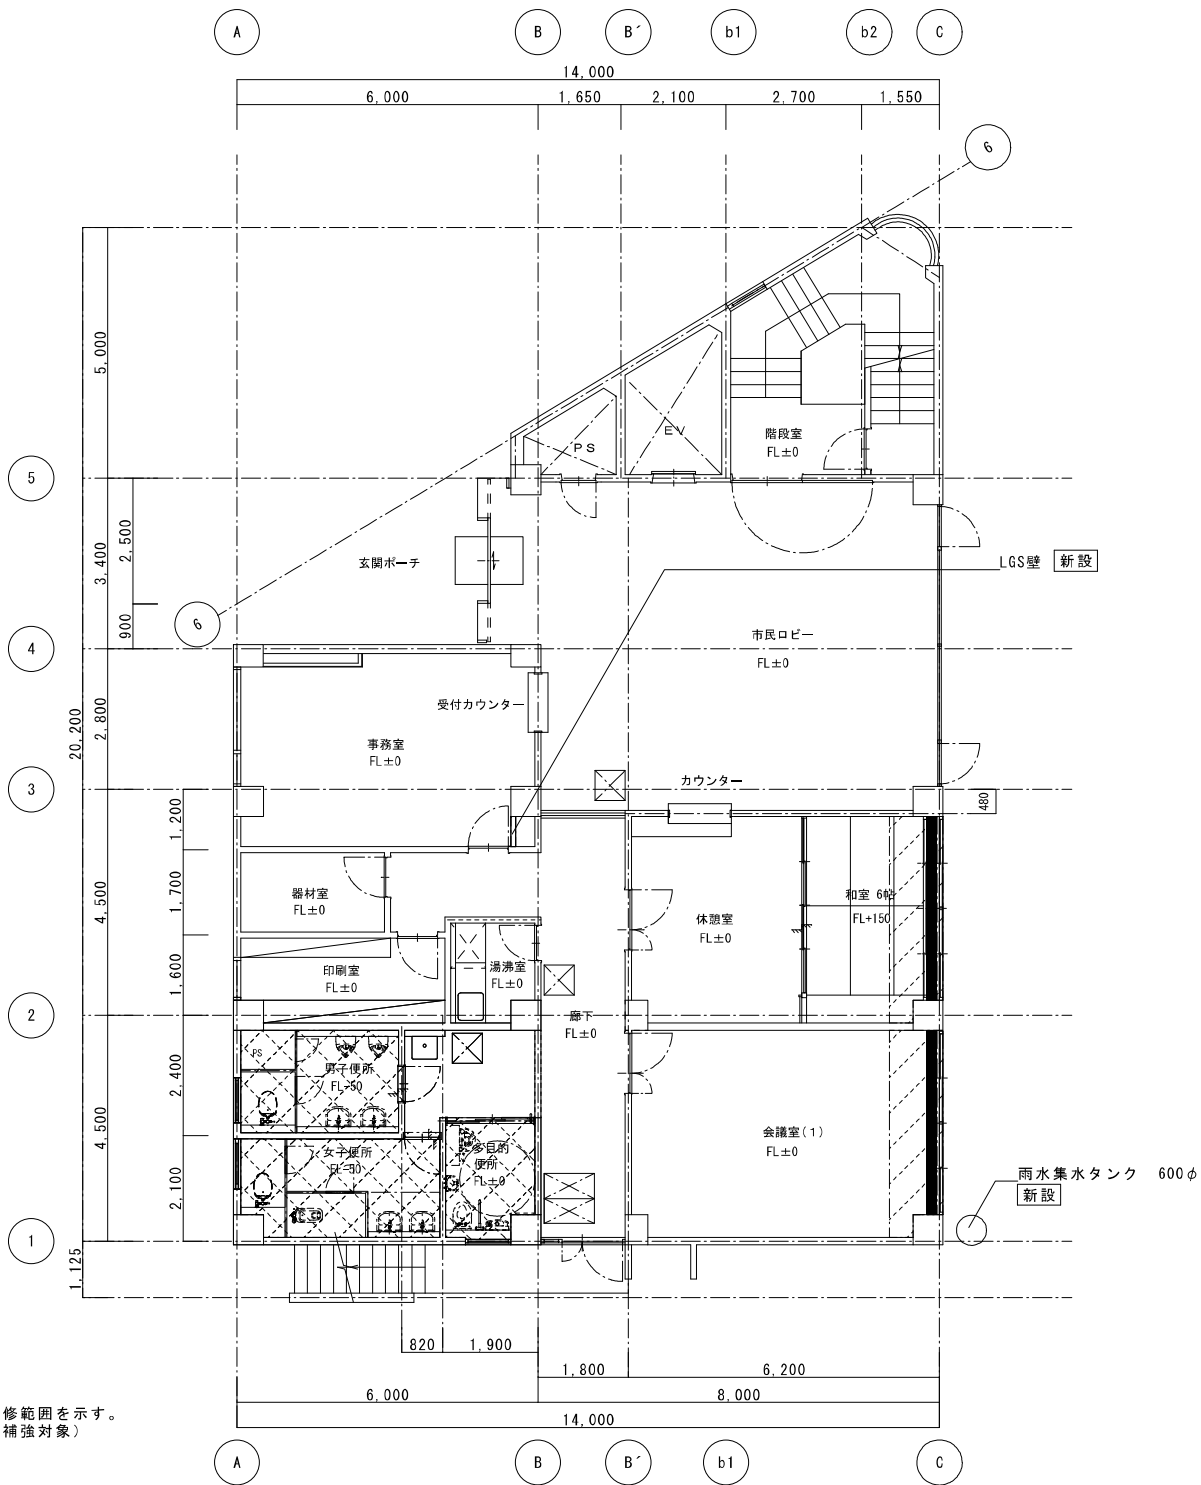

改修範囲を示す。
(補強対象)





改修範囲を示す。
(補強対象外)

枠付鉄骨ﾌﾟﾚｰｽ H-250x250x9x15



改修後

1階平面図 S=1:100

工 事 名	新座市東北コミュニティセンター耐震補強等改修工事							
図 面 名	1階平面図 (撤去・改修図)				縮 尺	A2: 1:100 A3:		
部 長	課 長	課長補佐	係 長	設 計	写 図	作成年月日	図面番号	
							A 009	

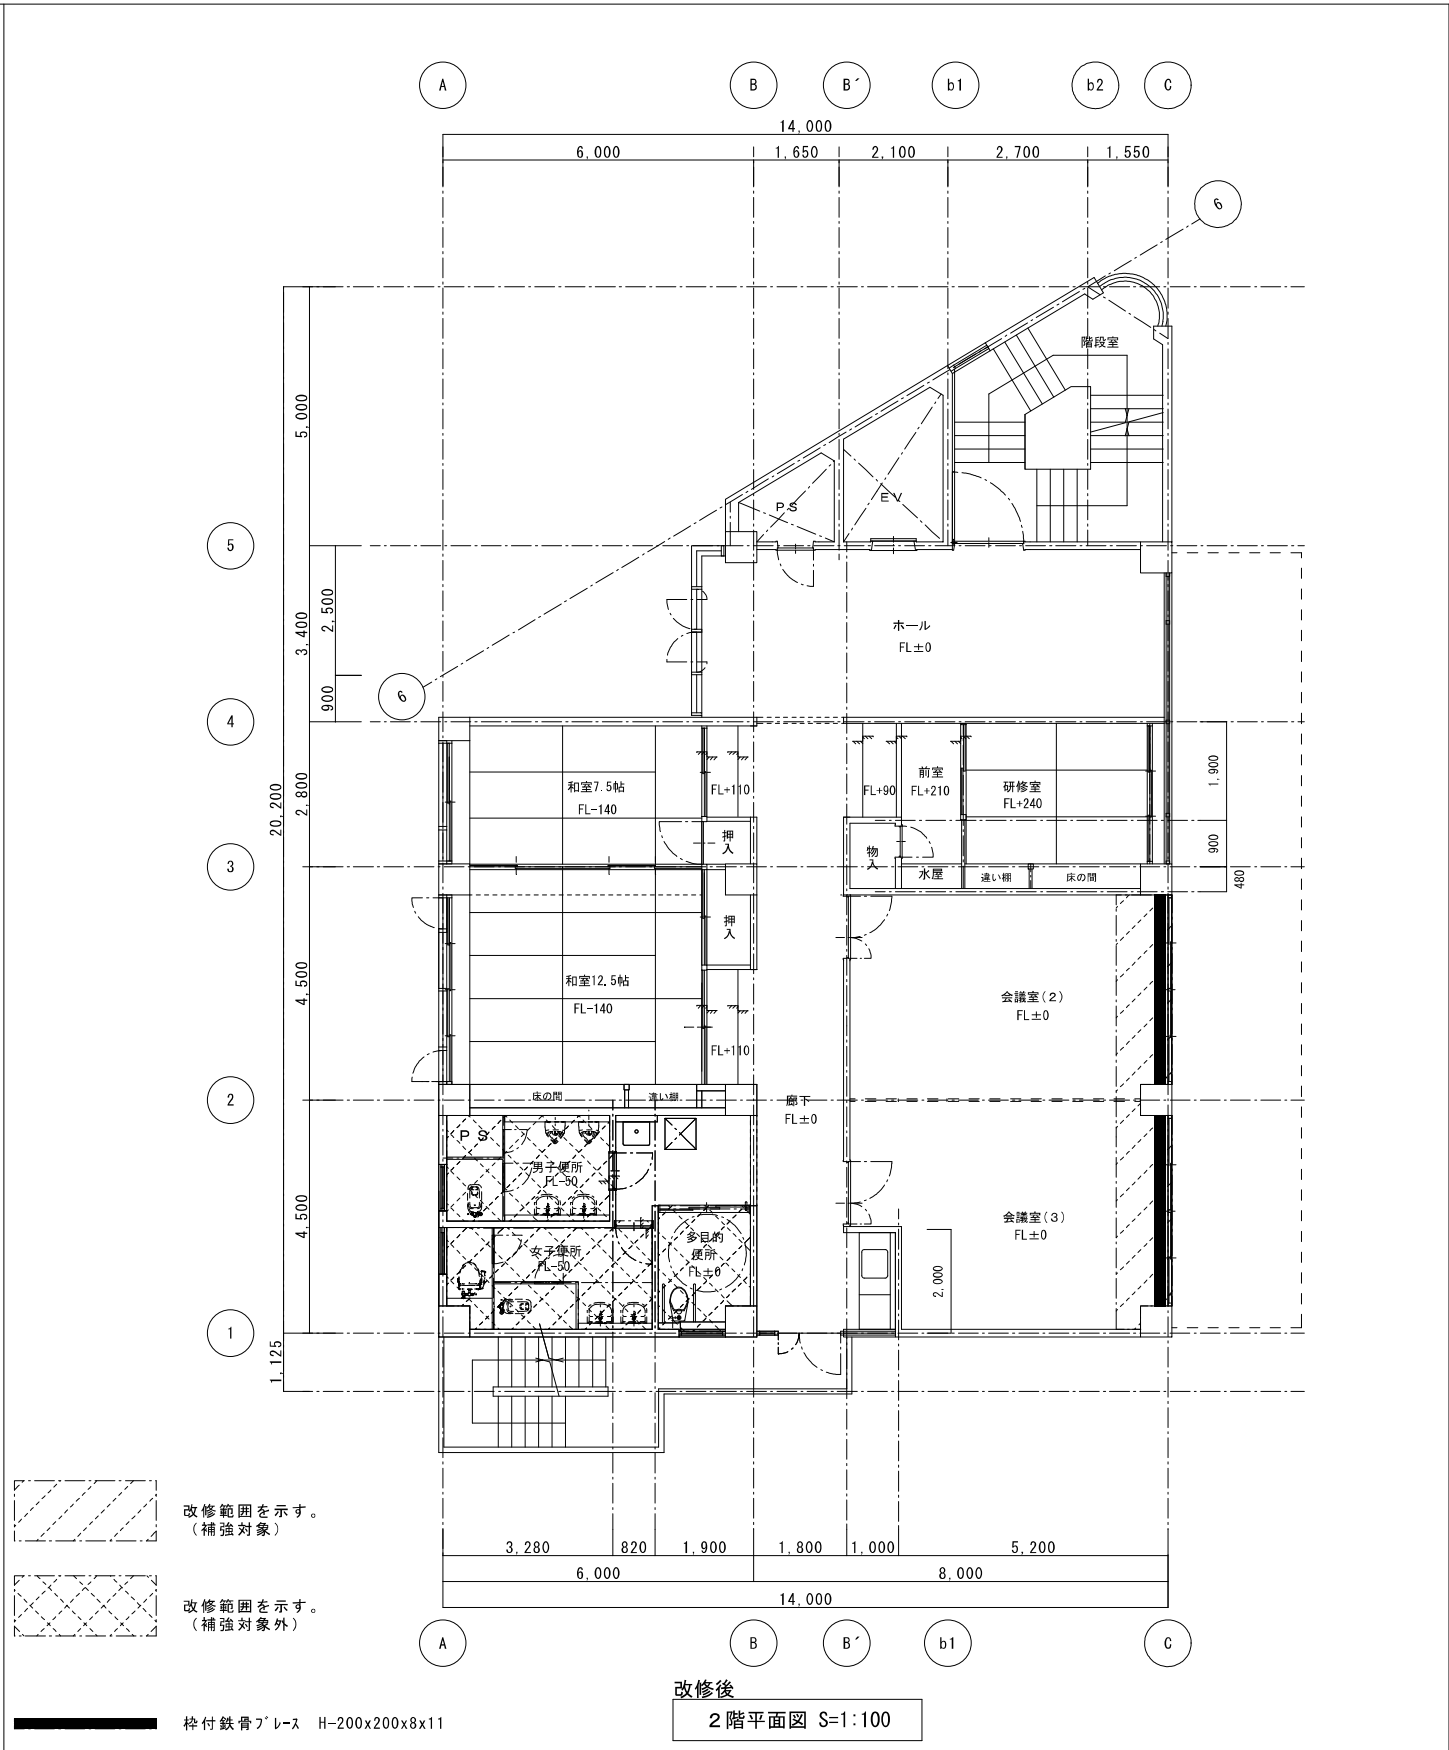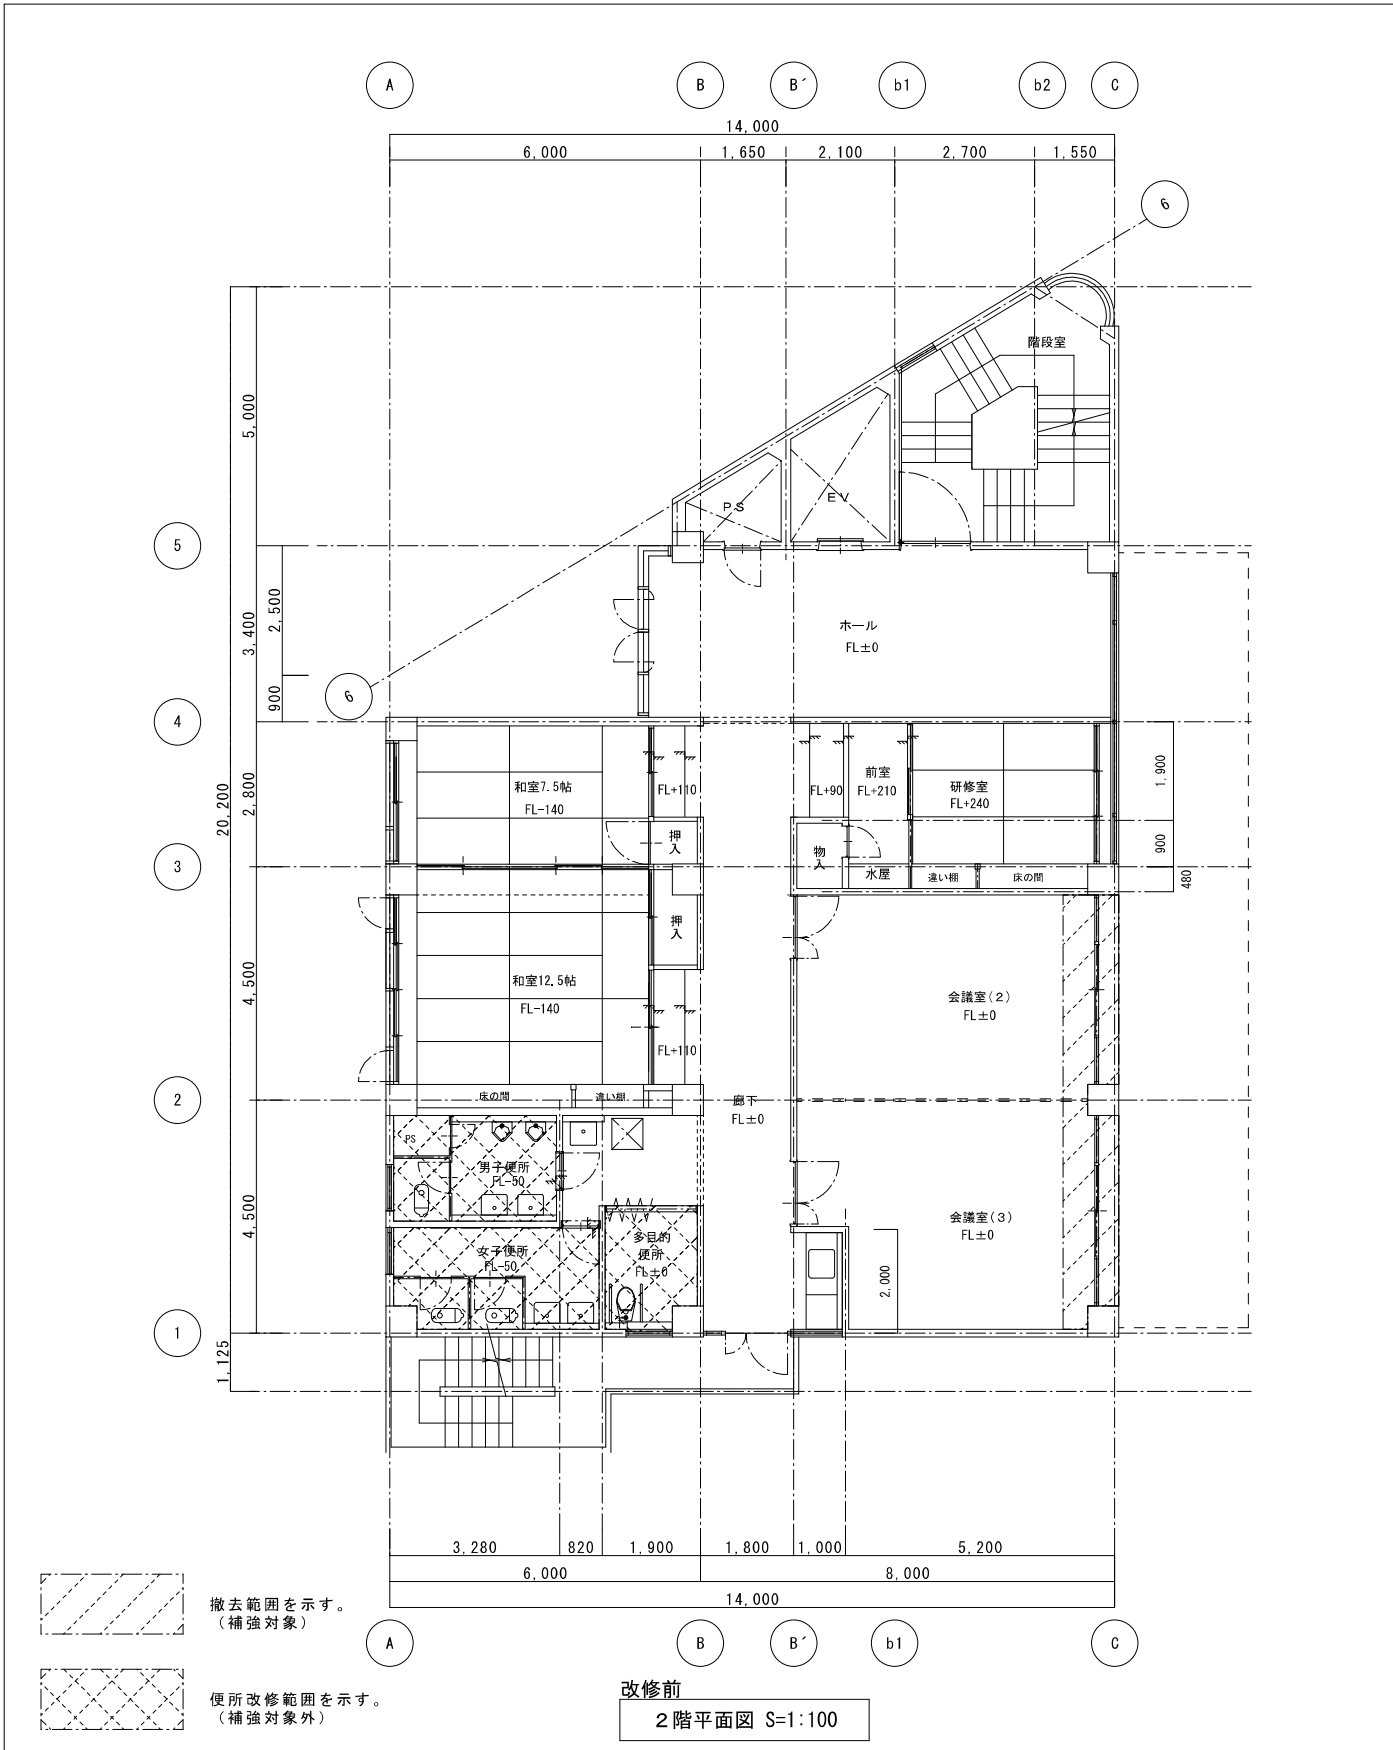

工 事 名		新座市東北コミュニティセンター耐震補強等改修工事						
図 面 名		2 階 平 面 図 (撤 去 ・ 改 修 図)			縮 尺	A2: 1:100 A3:		
部 長	課 長	課長補佐	係 長	設 計	写 図	作成年月日	図面番号	
							A 010	

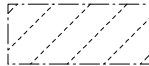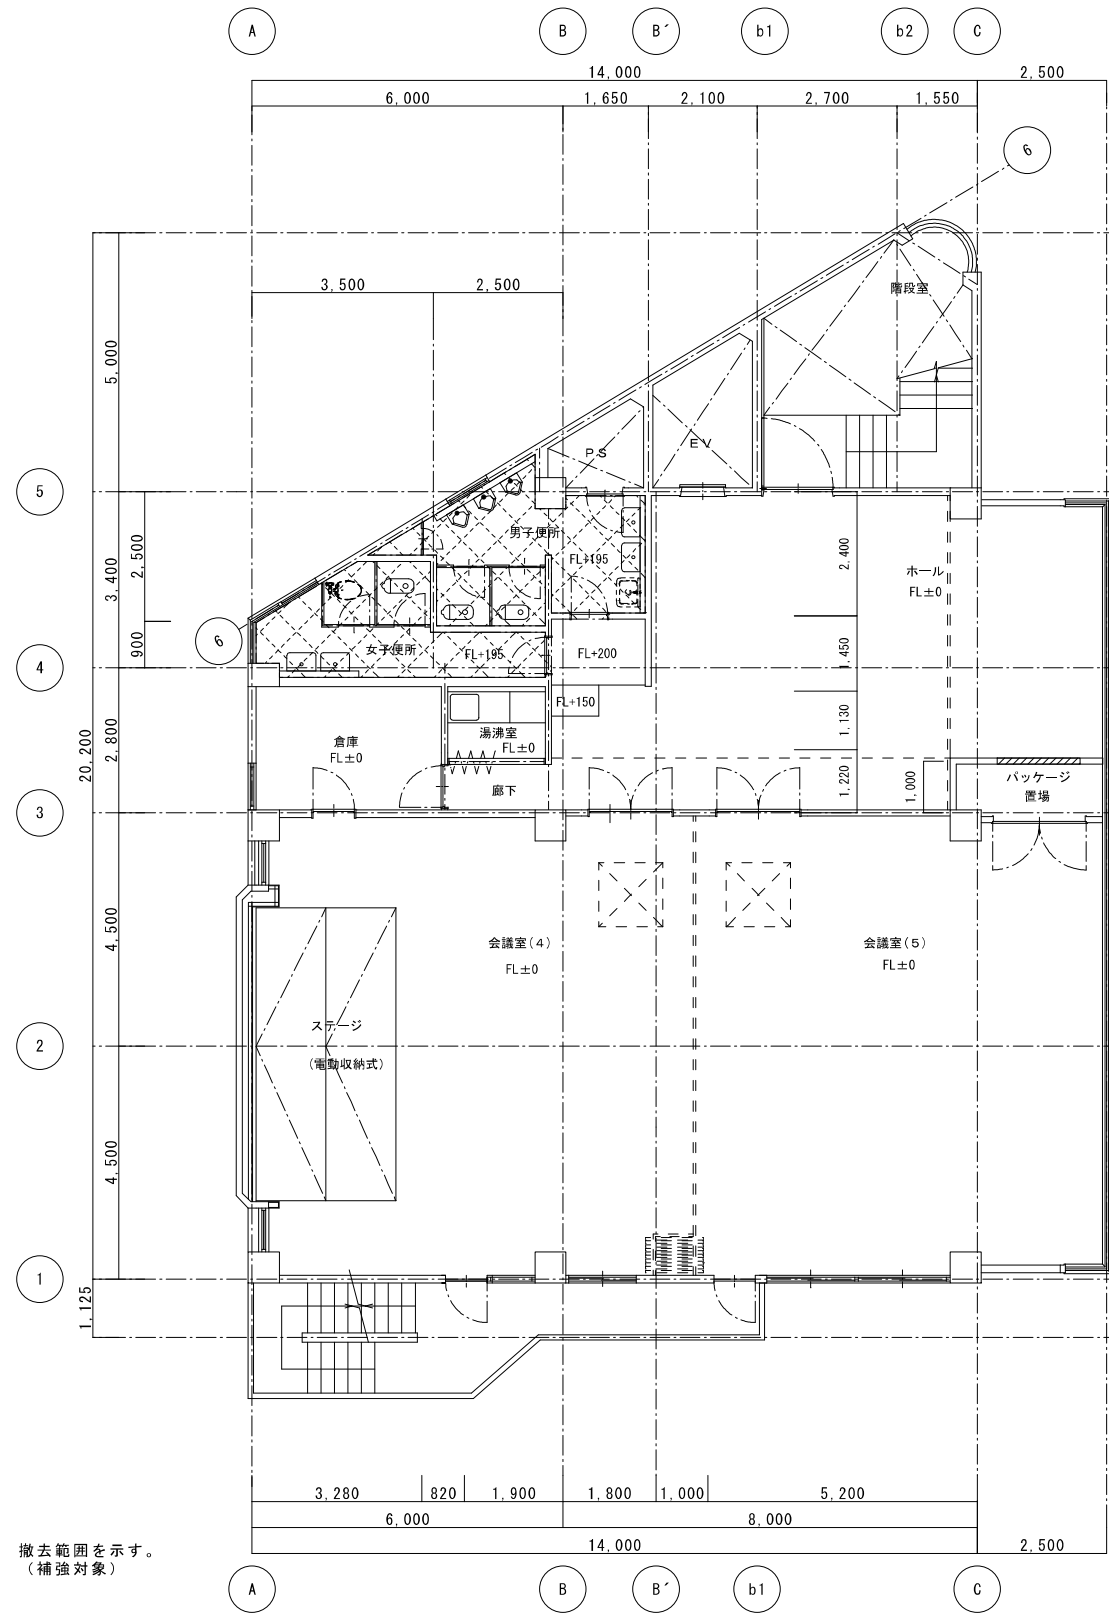


撤去範囲を示す。
(補強対象)



便所改修範囲を示す。
(補強対象外)

改修前

3階平面図 S=1:100

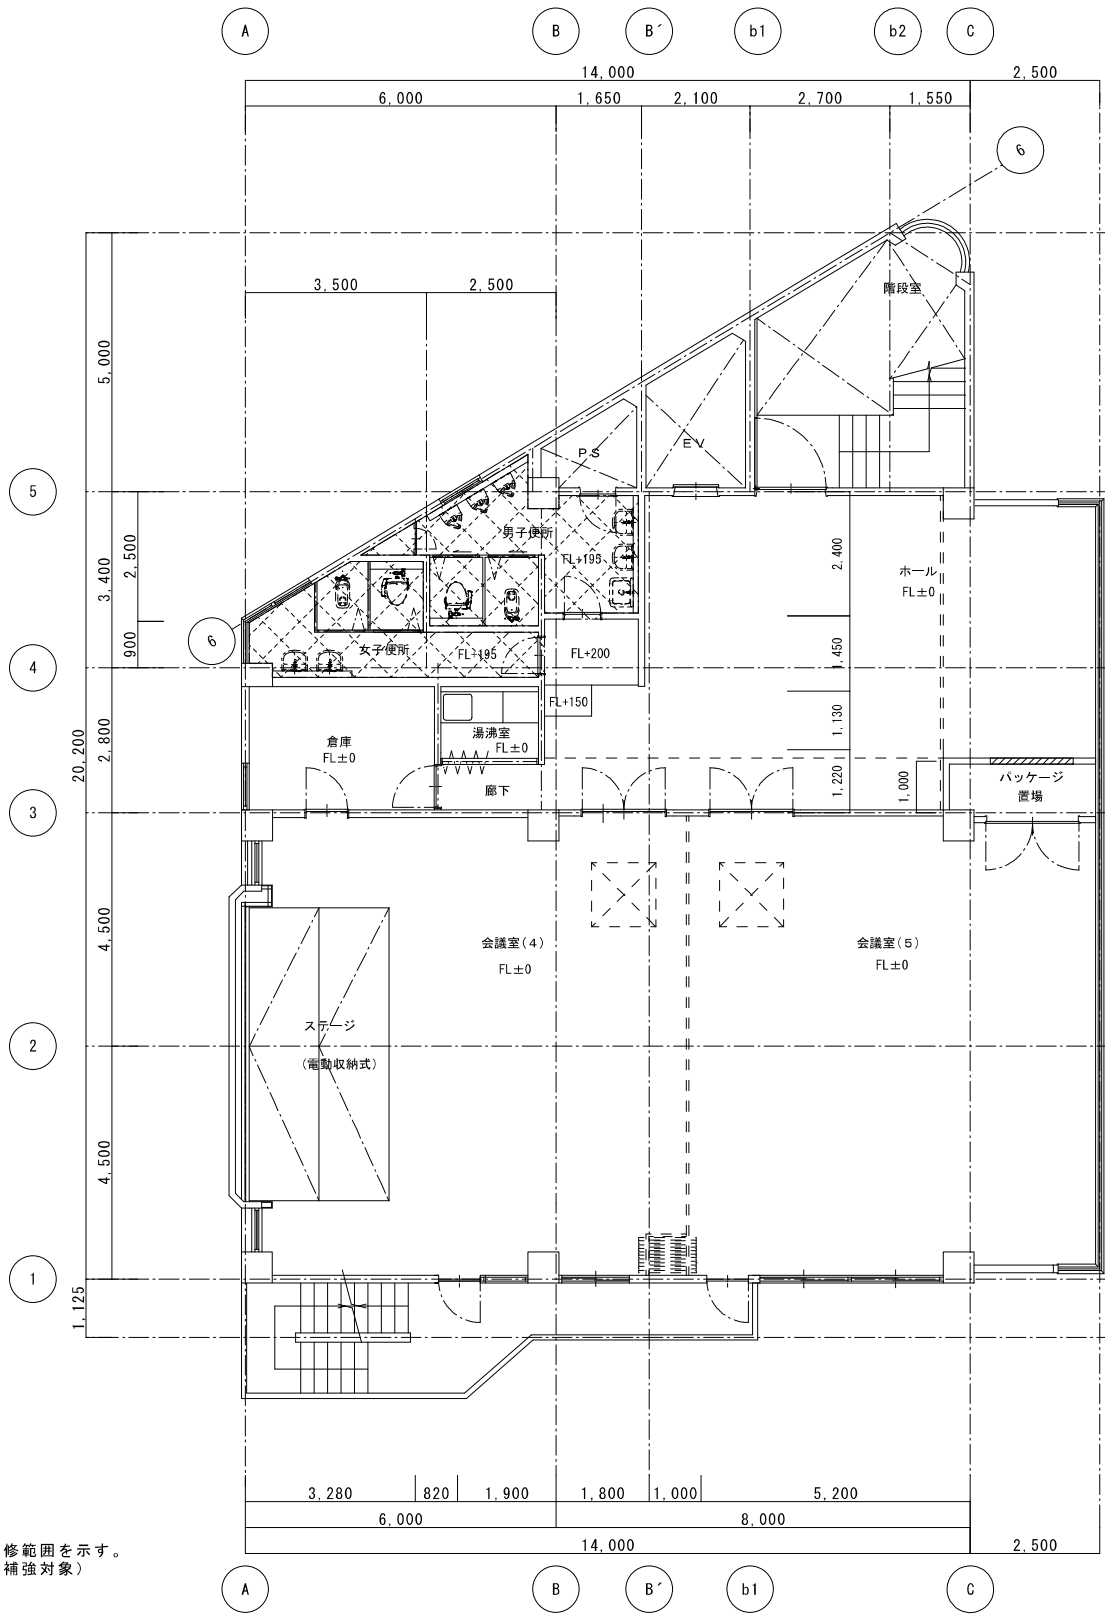

改修範囲を示す。
(補強対象)




改修範囲を示す。
(補強対象外)

改修後

3階平面図 S=1:100

工 事 名		新座市東北コミュニティセンター耐震補強等改修工事					
図 面 名		3階平面図 (撤去・改修図)		縮 尺	A2: 1:100 A3:		
部 長	課 長	課長補佐	係 長	設 計	写 図	作成年月日	図面番号
							A 011

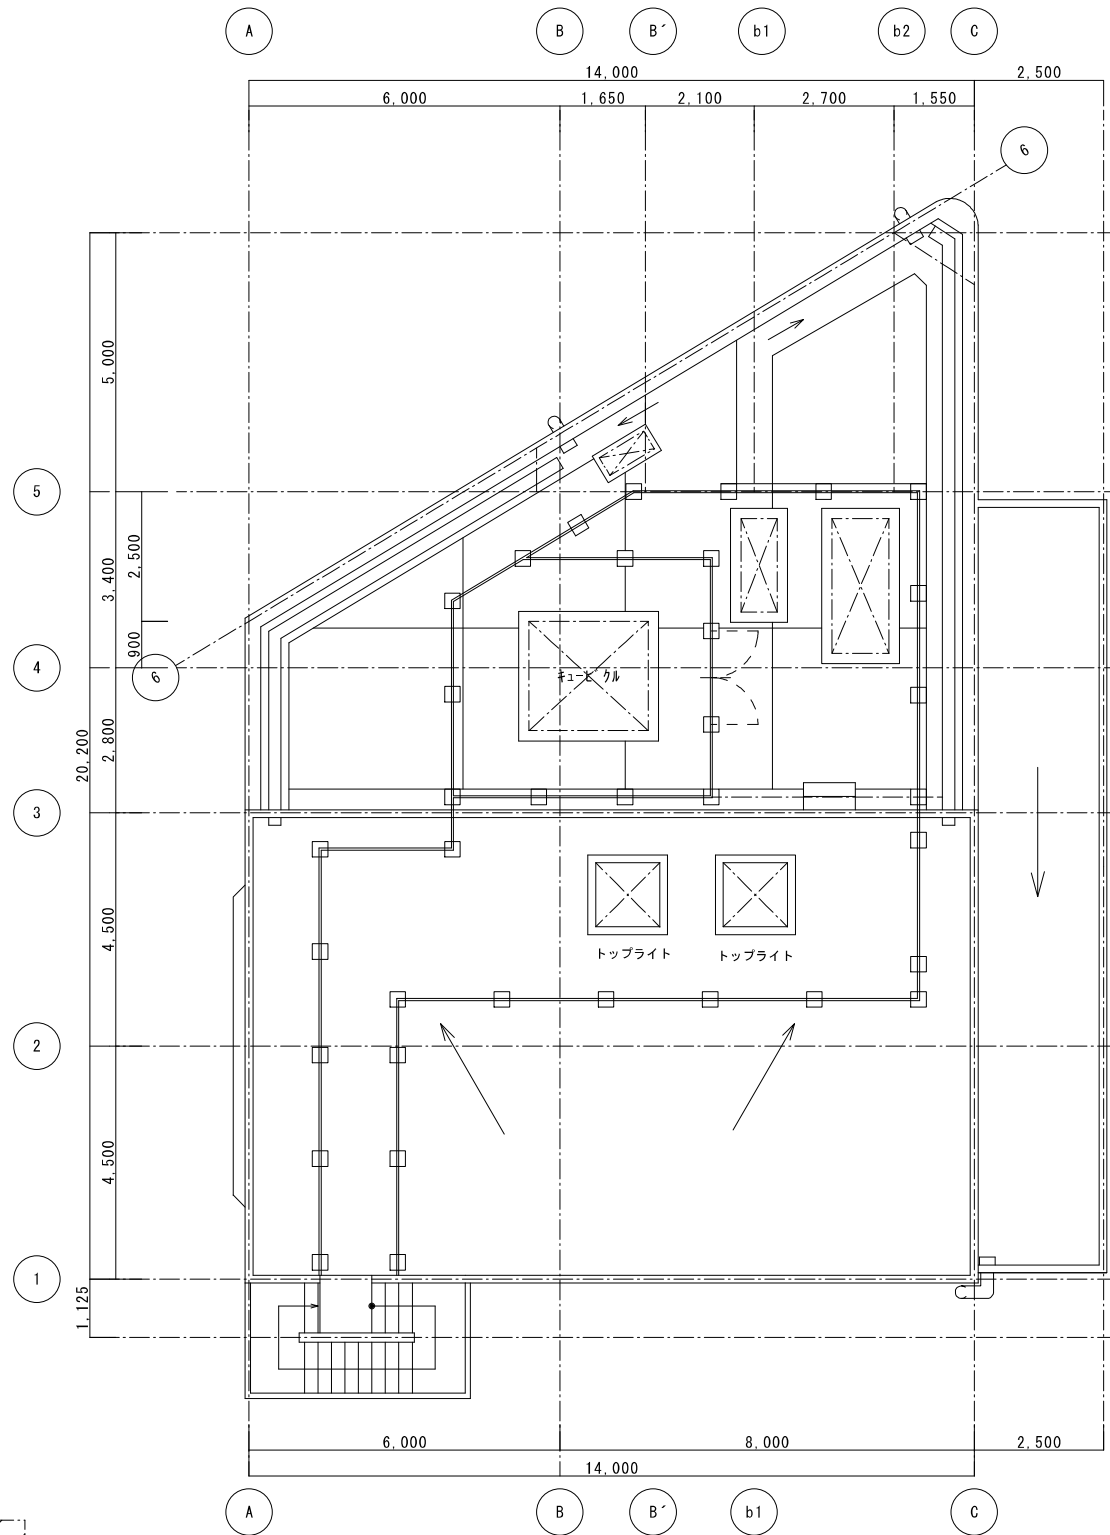


補強位置を示す。
(補強対象)



便所改修範囲を示す。(補強対象外)

改修前

R階平面図 S=1:100

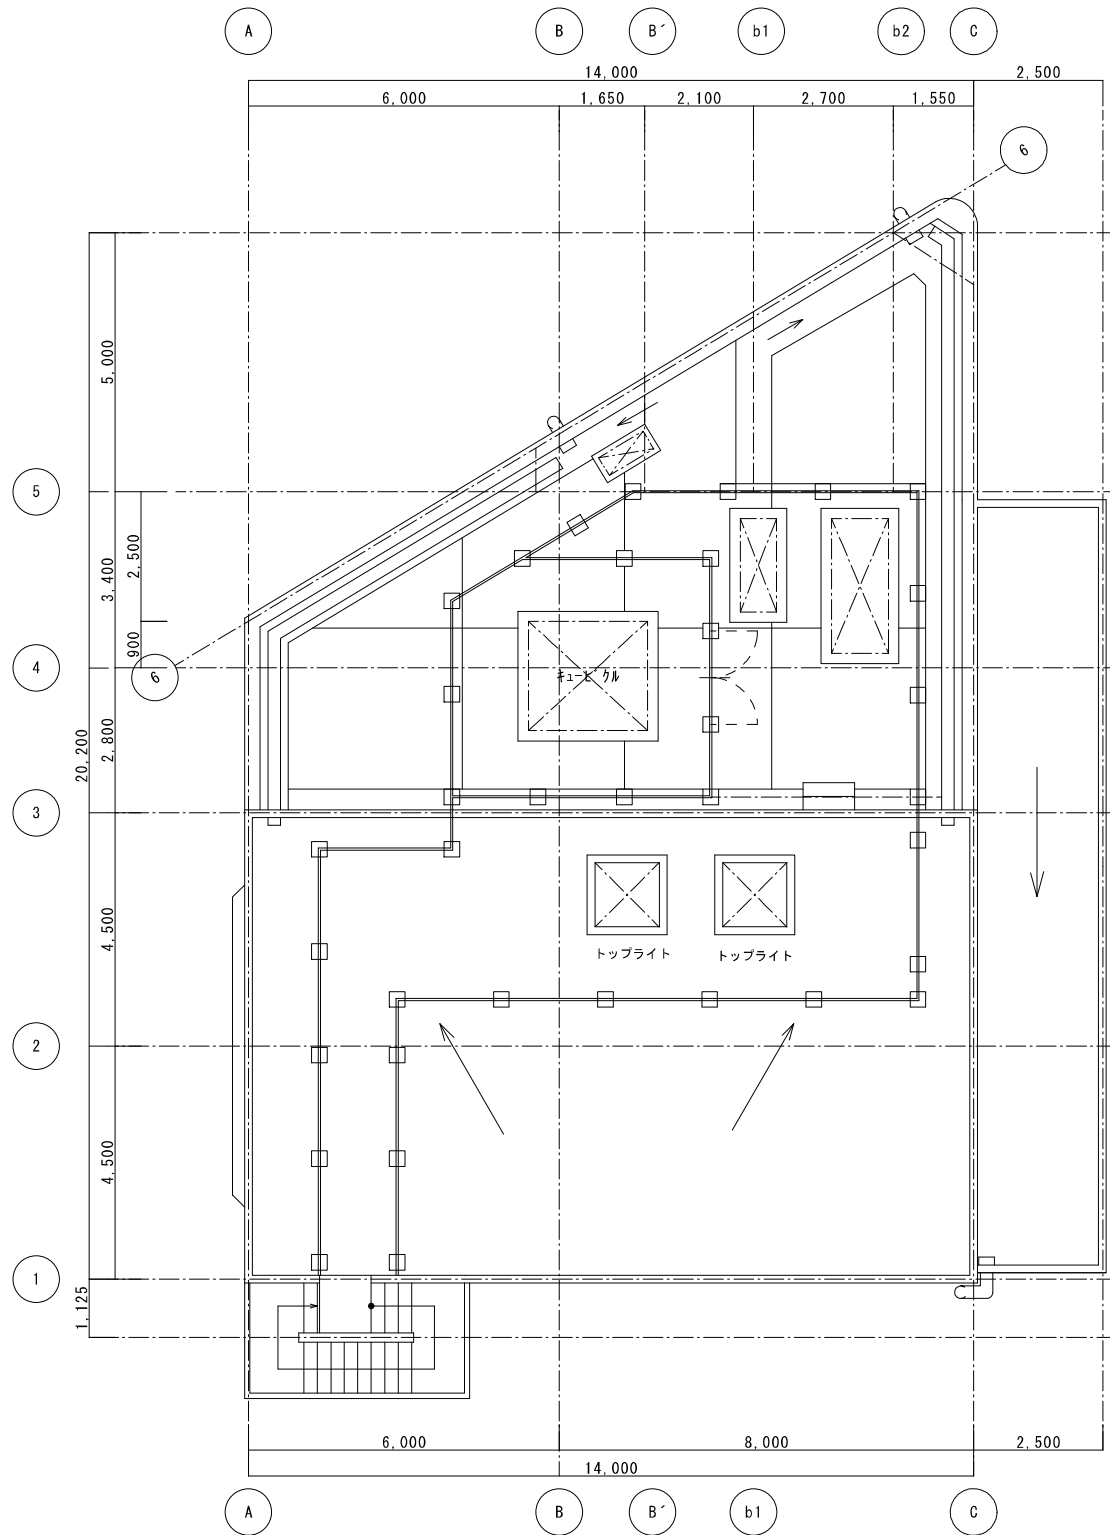

改修範囲を示す。
(補強対象)




改修範囲を示す。
(補強対象外)


改修後

R階平面図 S=1:100


工 事 名		新座市東北コミュニティセンター耐震補強等改修工事					
図 面 名		R階平面図 (撤去・改修図)		縮 尺	A2: 1:100 A3:		
部 長	課 長	課長補佐	係 長	設 計	写 図	作成年月日	図面番号
							A 012

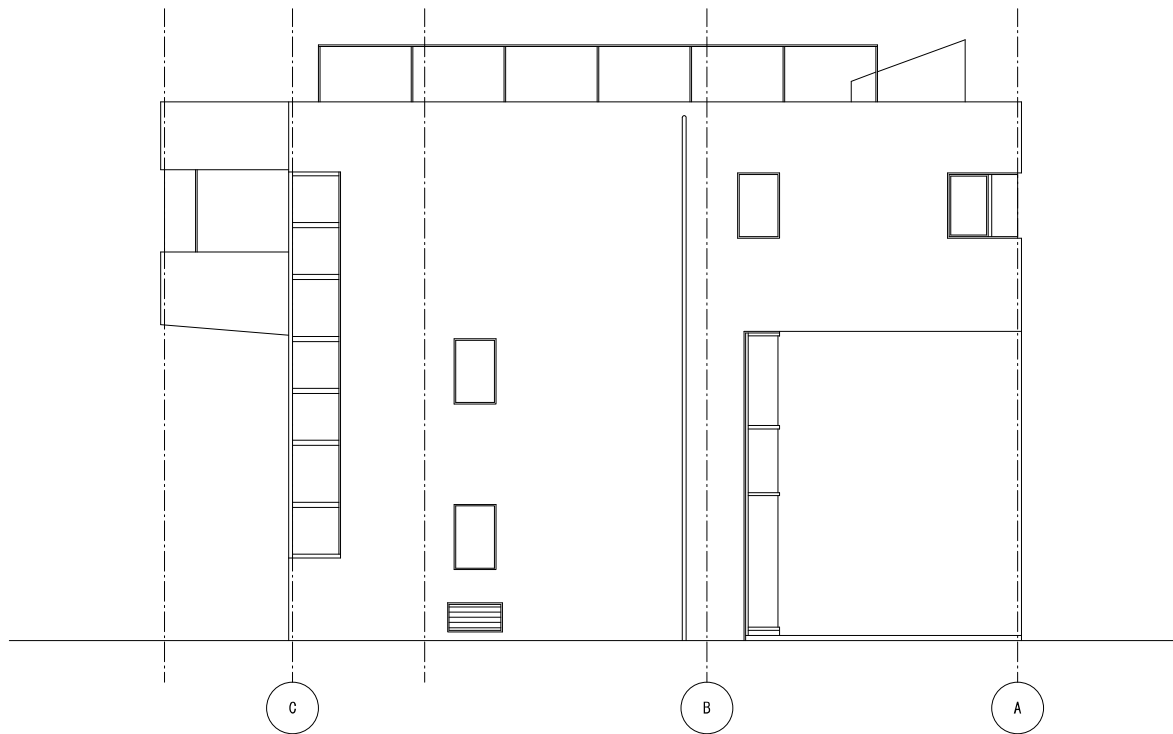


撤去図
北側立面図

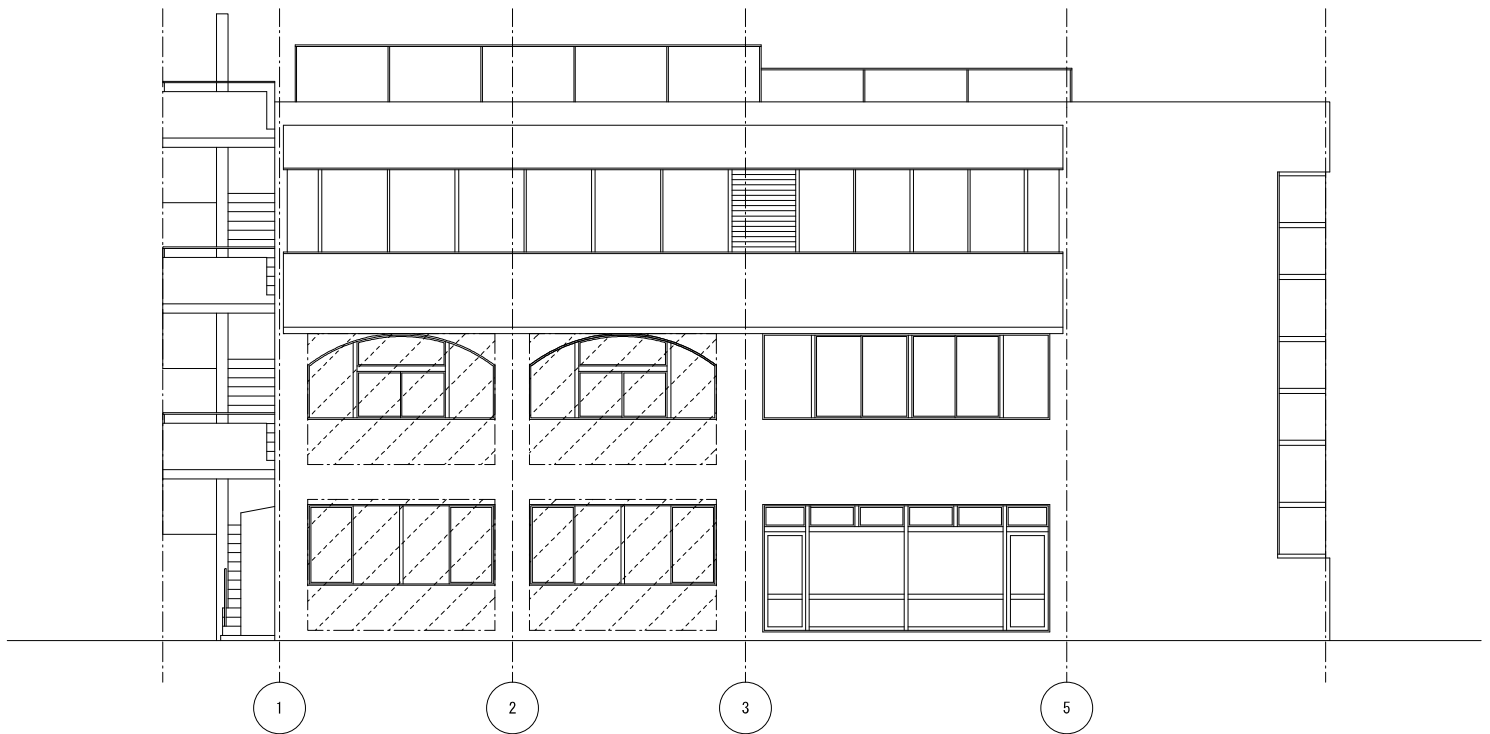


撤去図
東側立面図

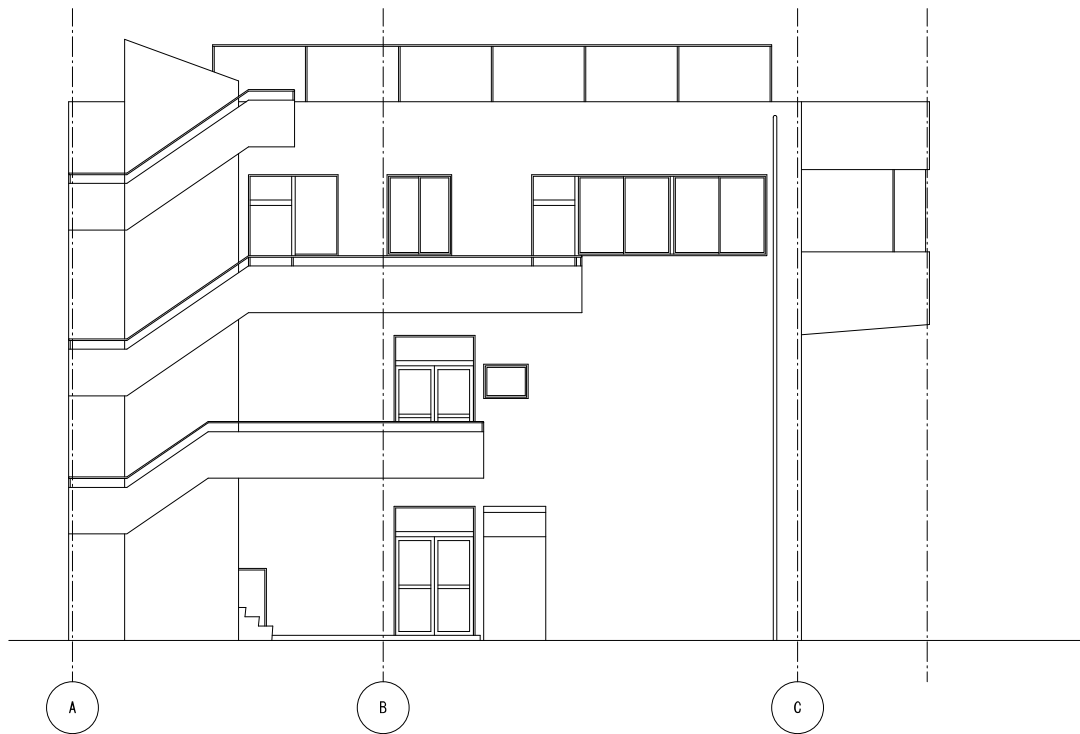

撤去図
南側立面図

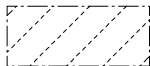


撤去範囲を示す。
(補強対象)

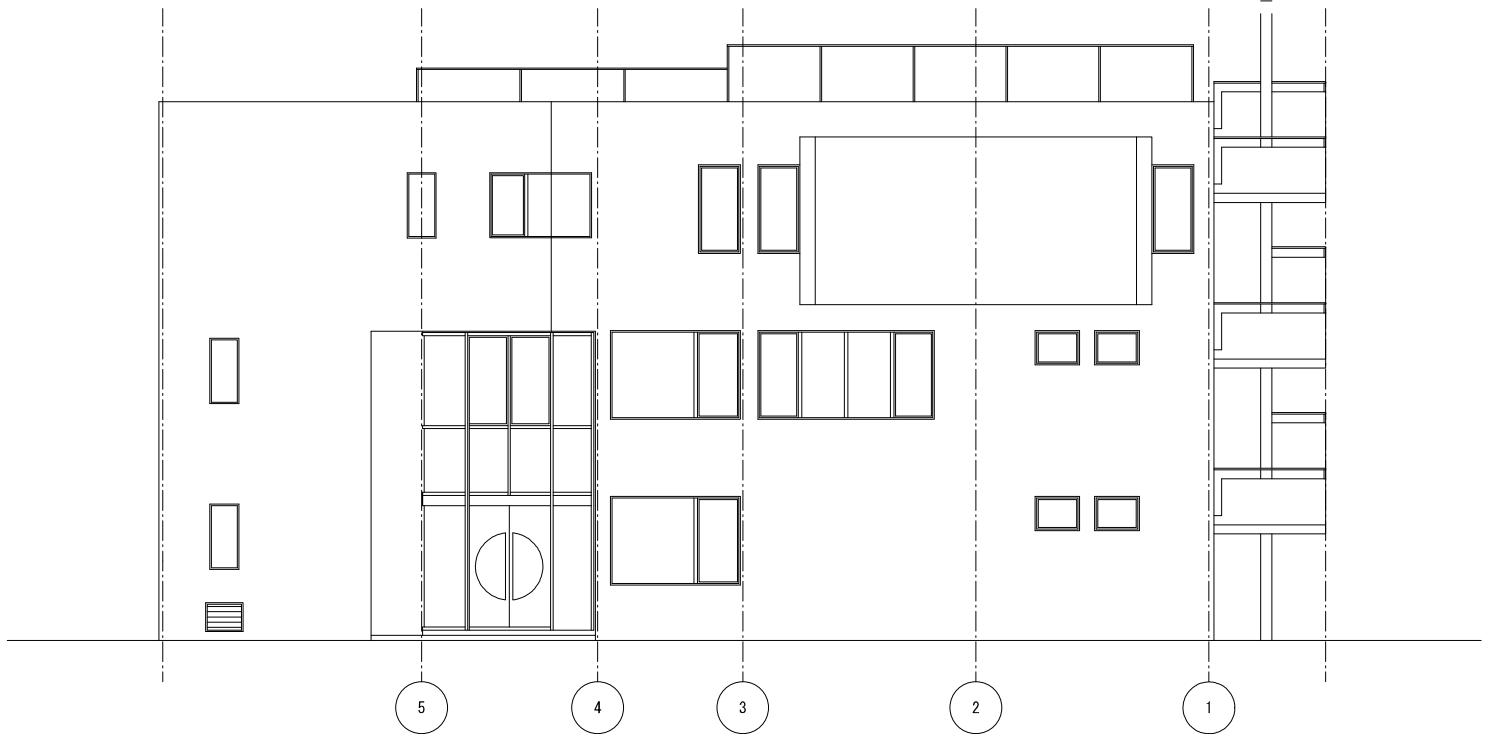


撤去図
西側立面図


工 事 名		新座市東北コミュニティセンター耐震補強等改修工事					
図 面 名		立面図（撤去図）		縮 尺		A2:1/100 A3:	
部 長	課 長	課長補佐	係 長	設 計	写 図	作成年月日	図面番号
							A 013

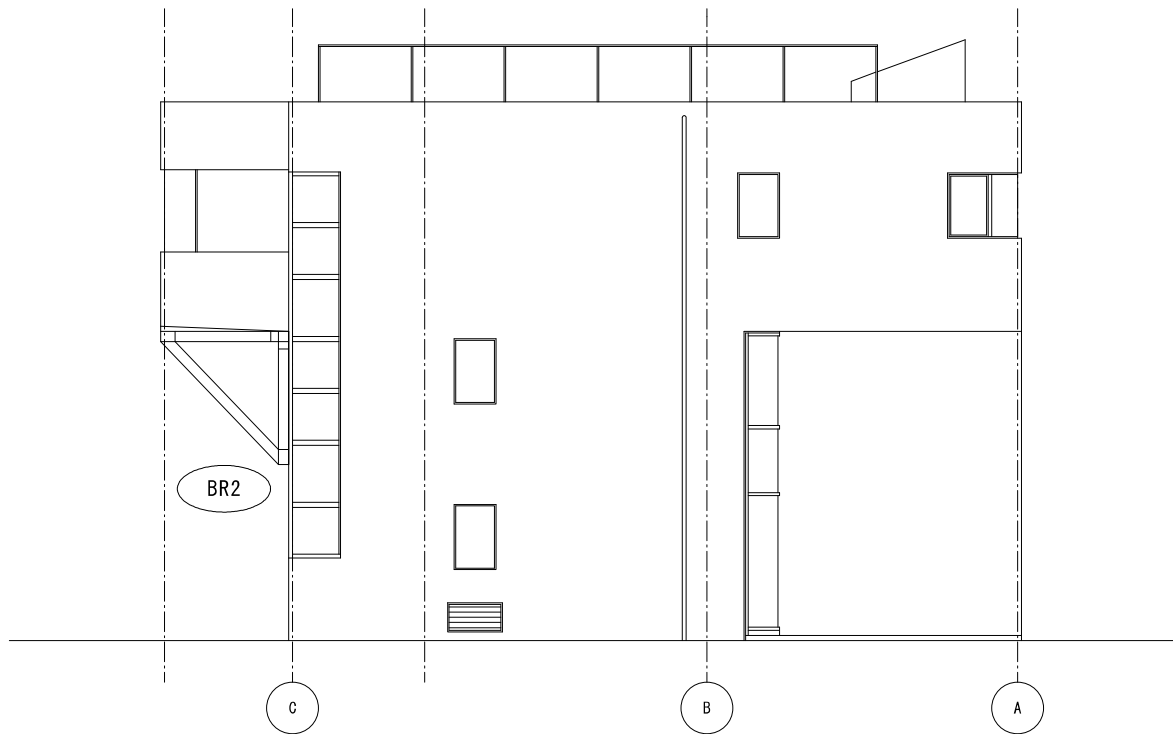


改修図
北側立面図

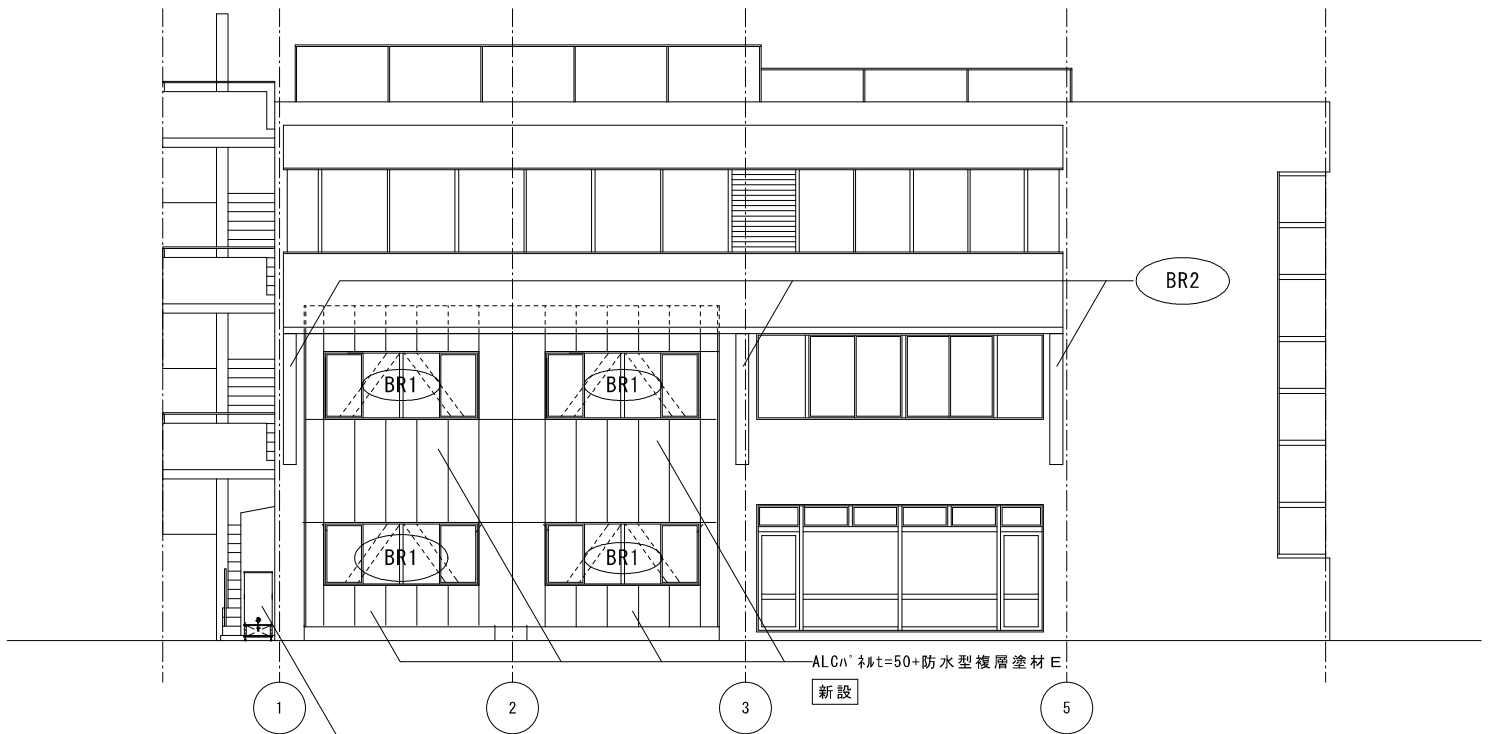

改修図
東側立面図

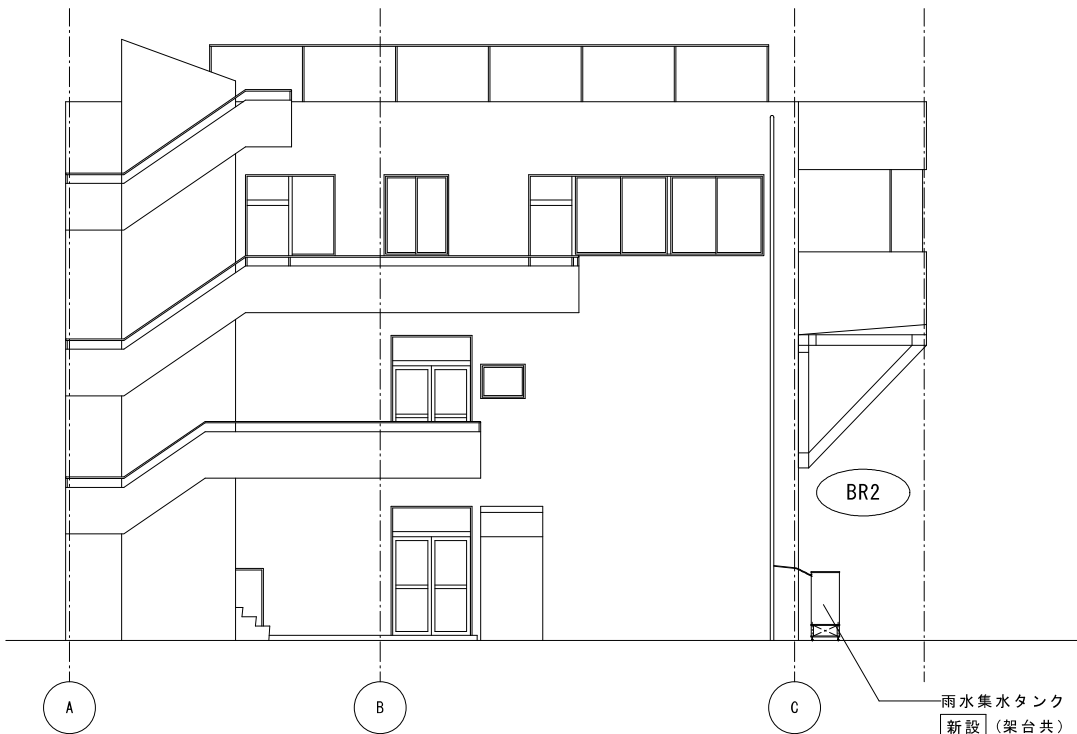


改修図
南側立面図

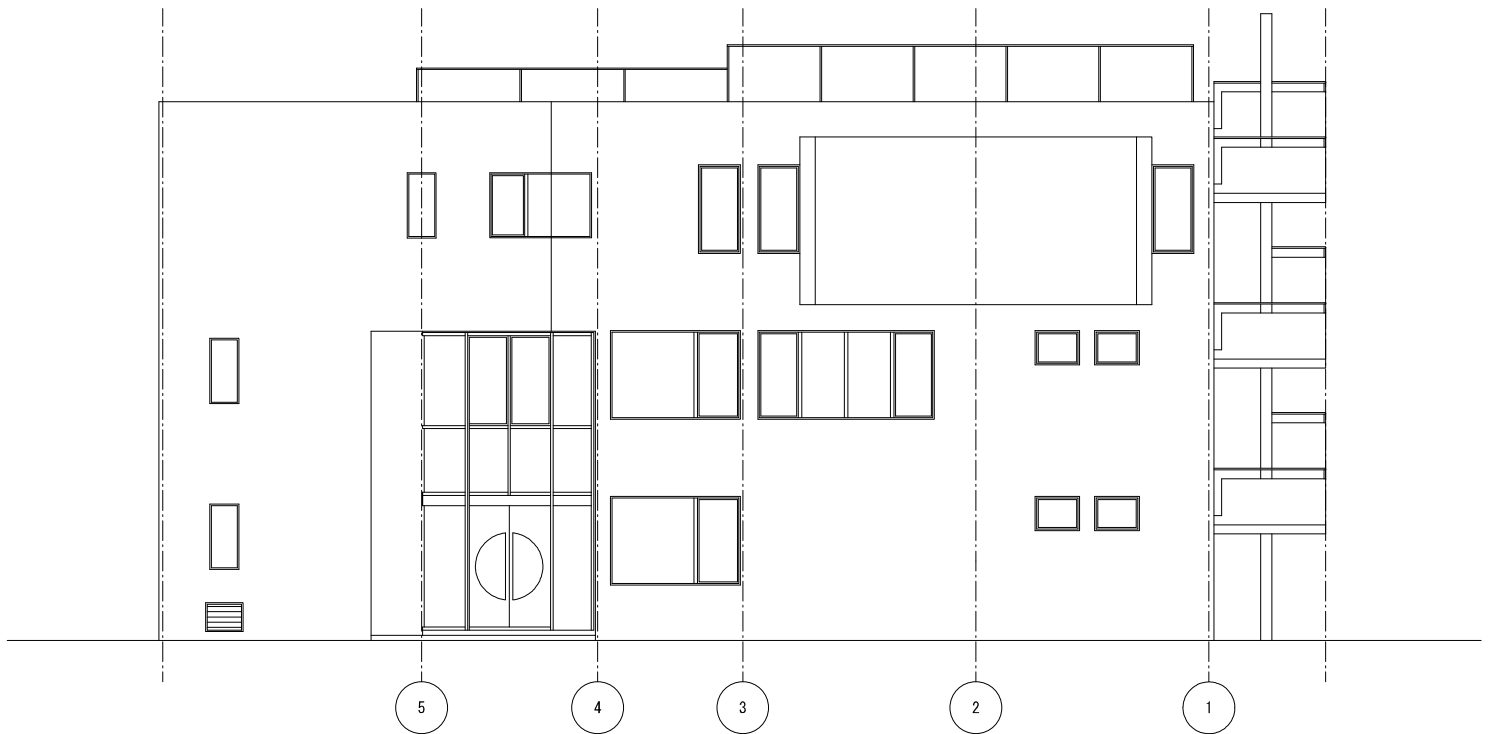

改修図
西側立面図


BR1	枠鉄骨ブレース設置位置を示す：1階：H-250x250x9x15 2階：H-200x200x8x11	工 事 名		新座市東北コミュニティセンター耐震補強等改修工事					
		図 面 名		立面図（改修図）		縮 尺		A2:1/100 A3:	
		部 長	課 長	課長補佐	係 長	設 計	写 図	作成年月日	図面番号
									A 014
BR2	方杖ブレース設置位置を示す：○-267.4x9.3(ウレタン系耐候性塗料塗布)								

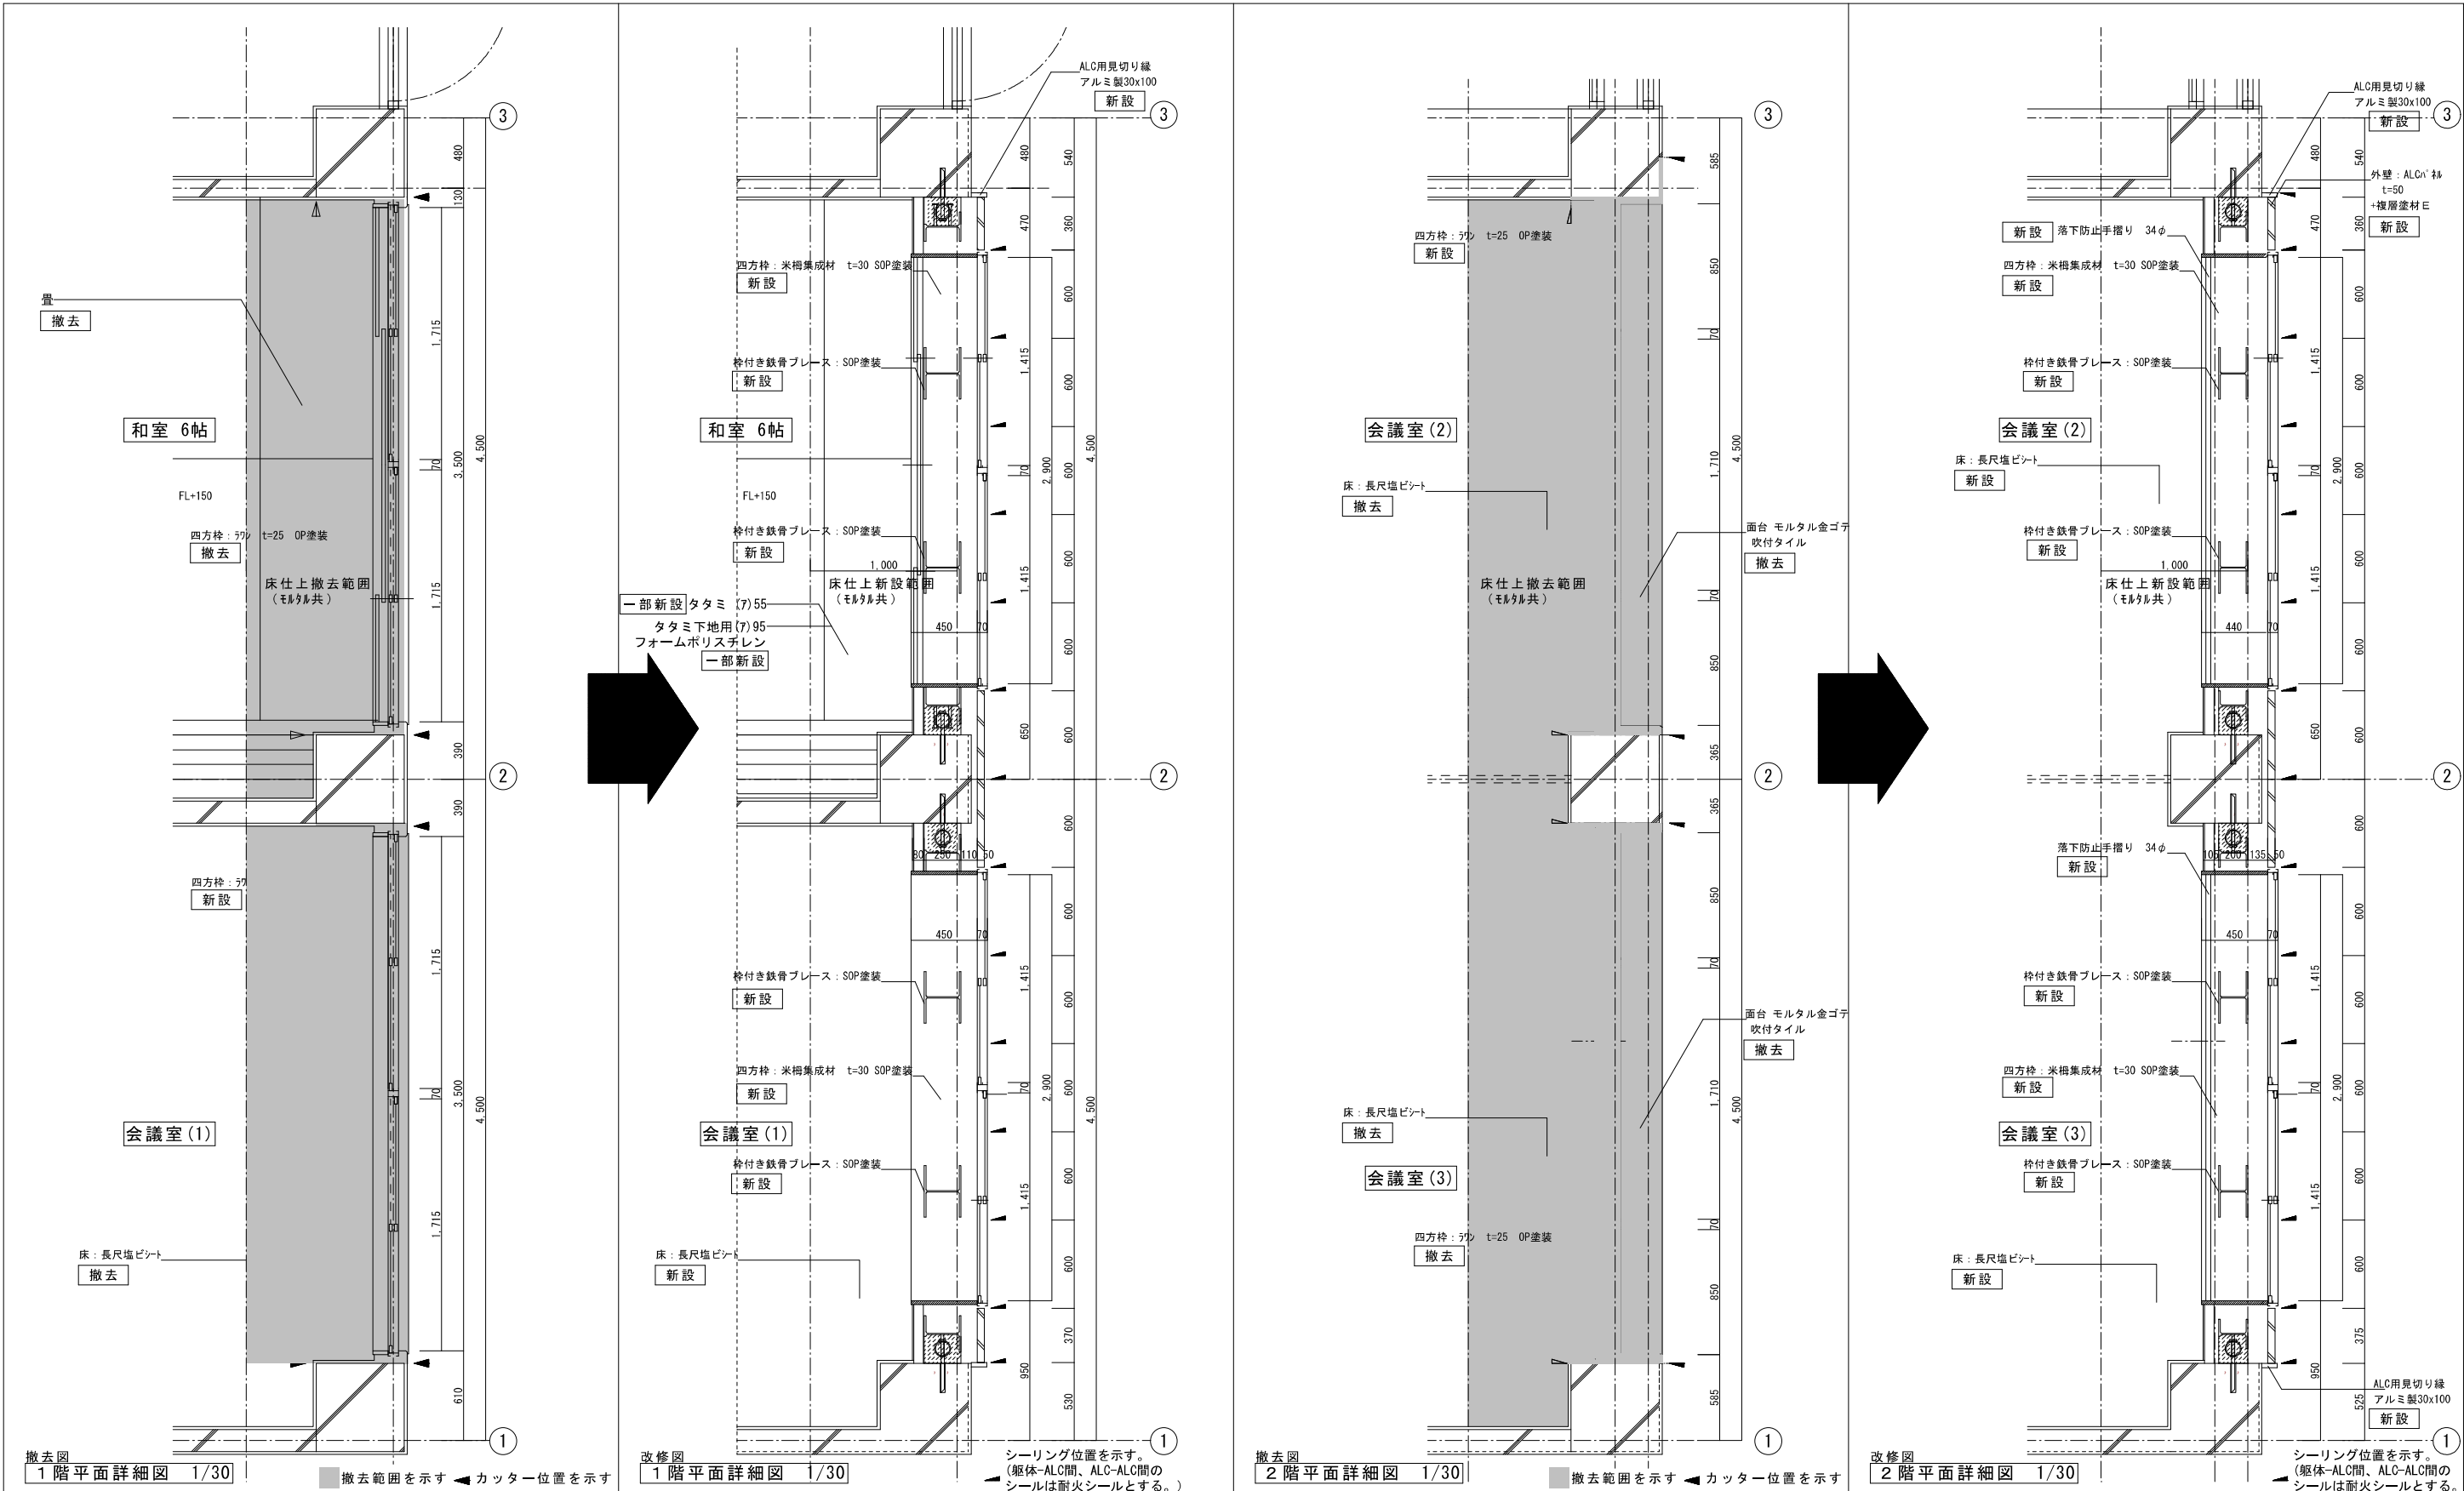

工 事 名		新座市東北コミュニティセンター耐震補強等改修工事				
図 面 名		平面図詳細図（撤去・改修図）		縮 尺	A2: 1/30 A3:	
部 長	課 長	課長補佐	係 長	設 計	写 真	作成年月日
						図面番号
						A 015


園 公 屋 軒

凡 例

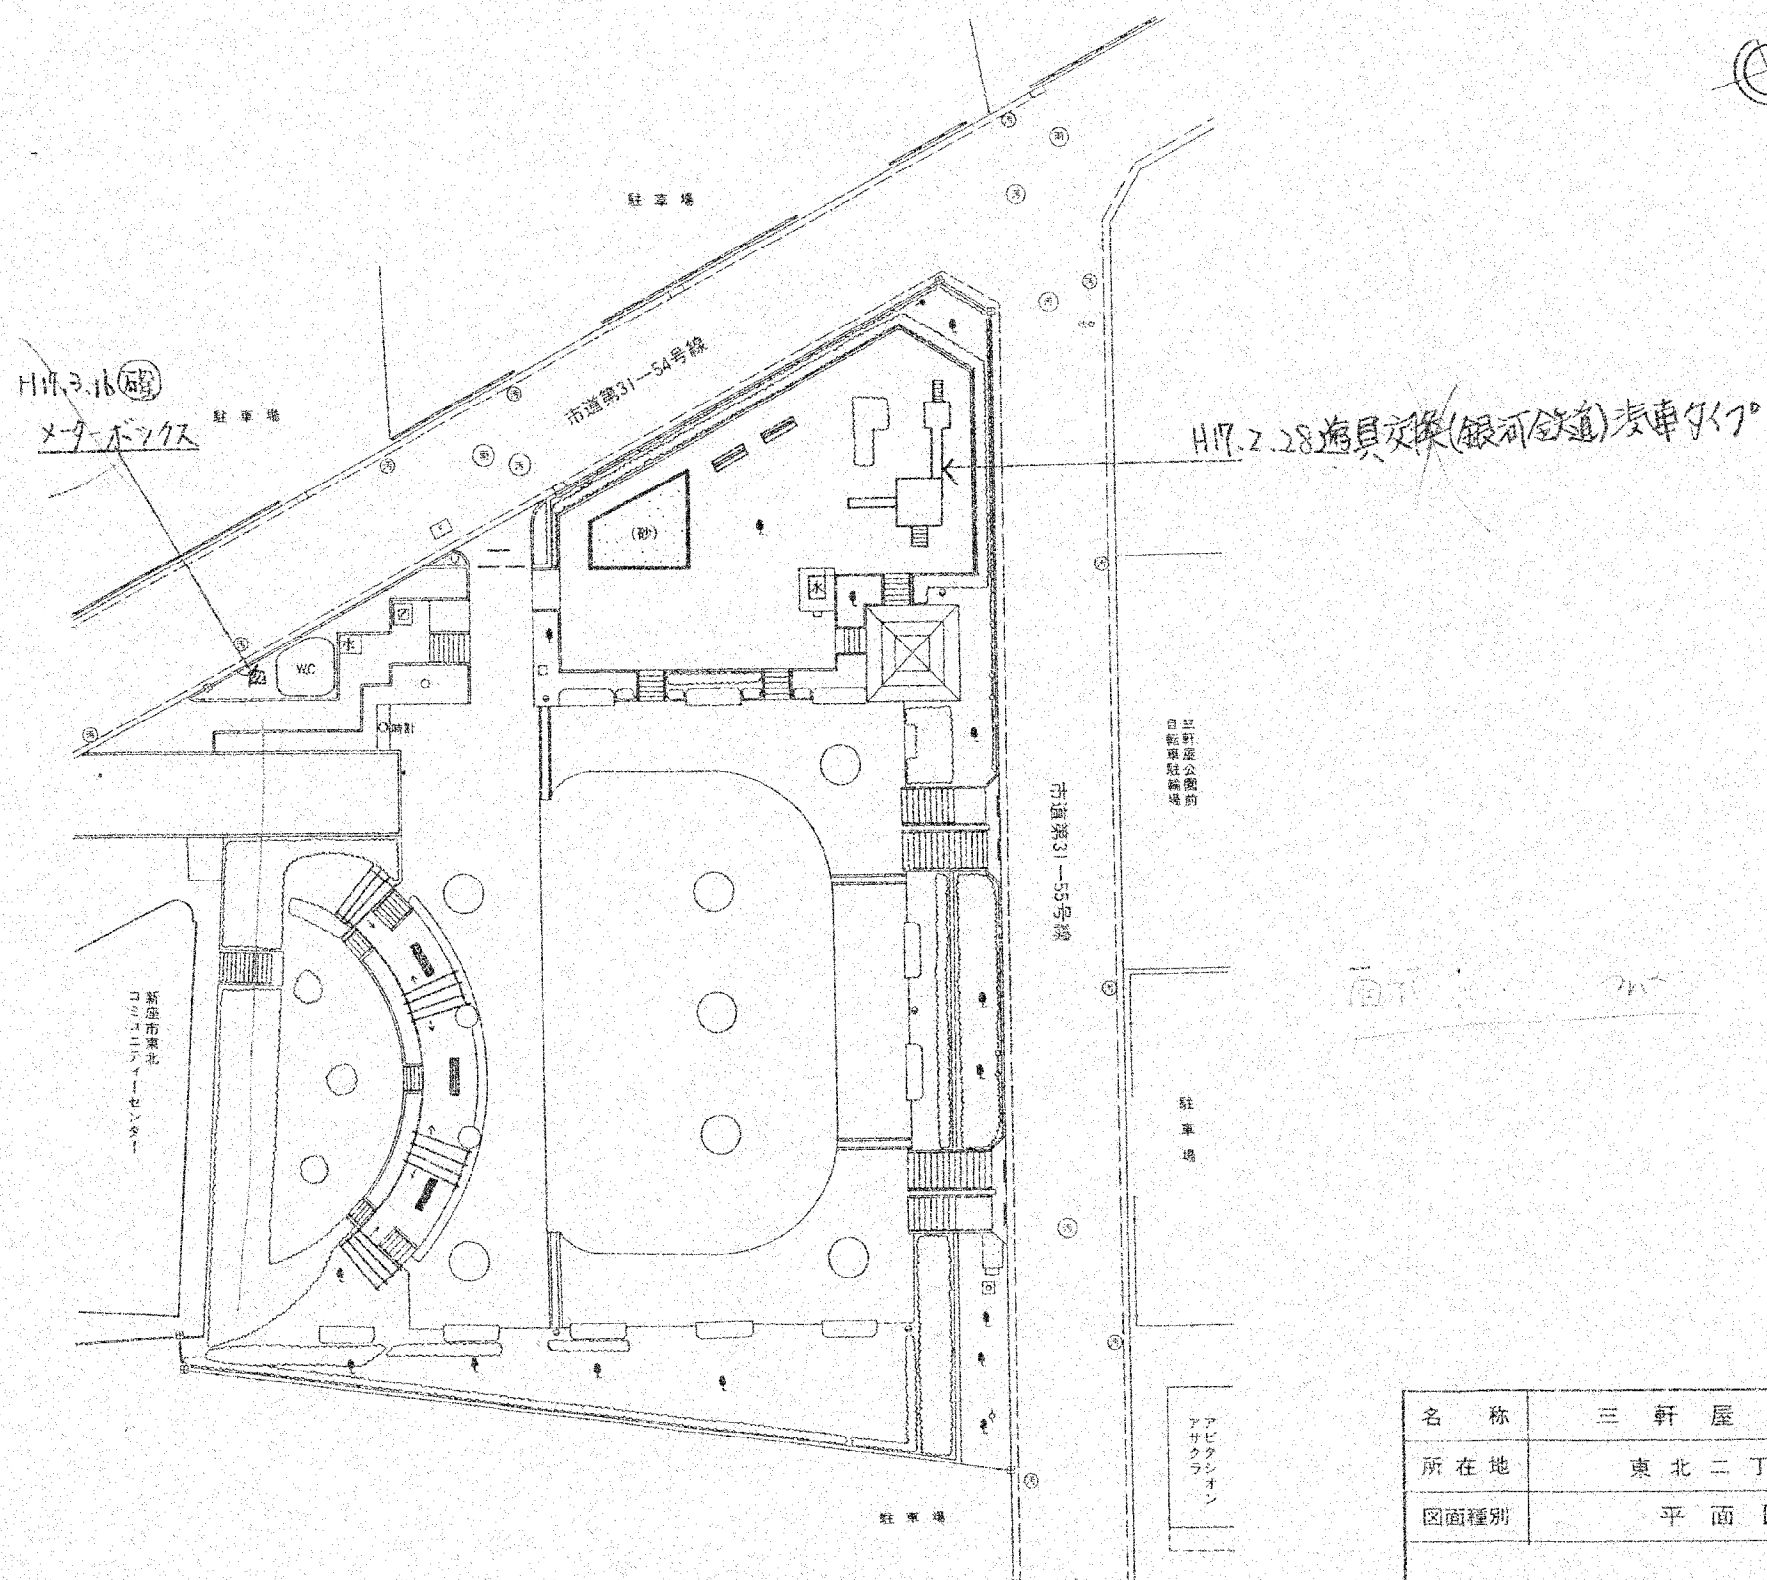


名 称	三 軒 屋 公 園		
所 在 地	東 北 二 丁 目		
図面種別	平 面 図		
作成年月	平 成 9 年 3 月	図面 番号	1 / 1
新座市都市整備部公園緑地課			

[illegible]

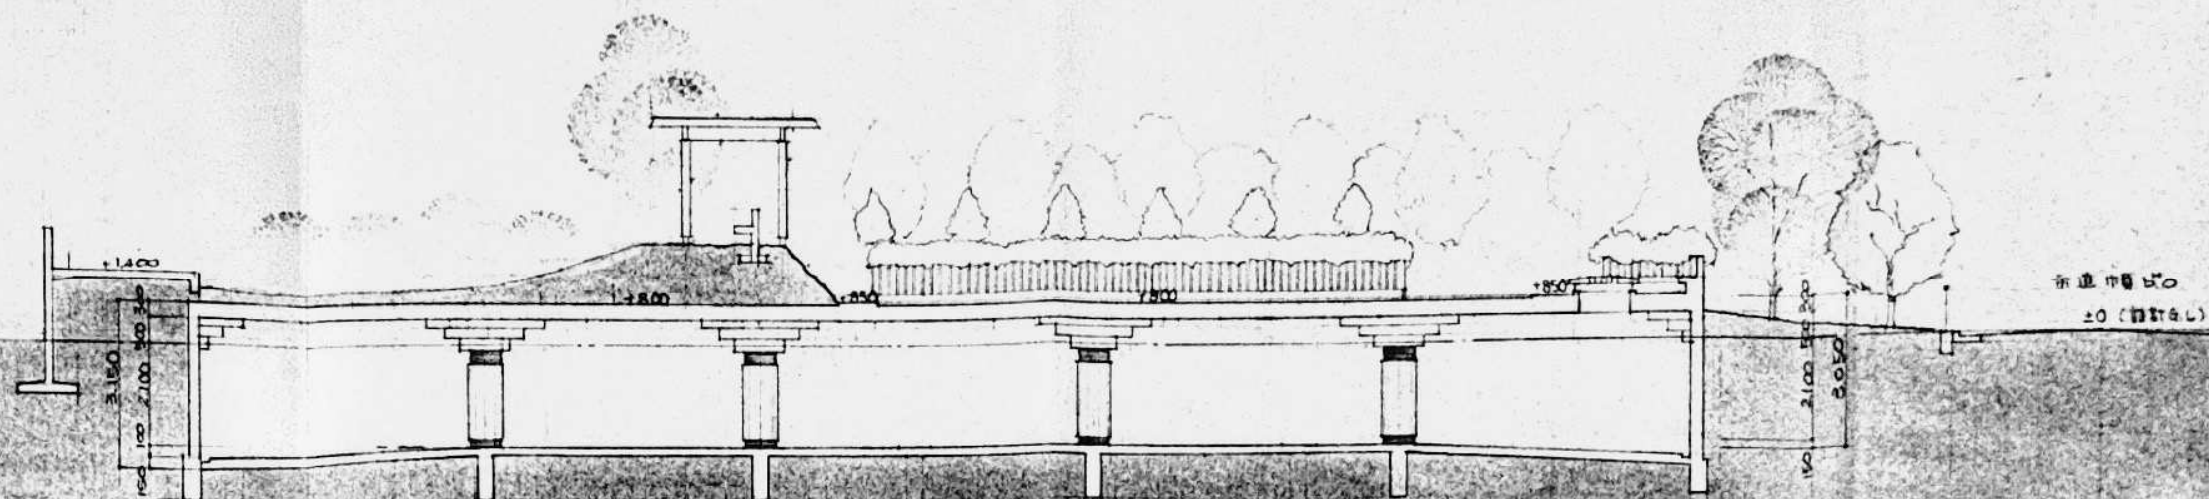


A-A 断面図 1:100

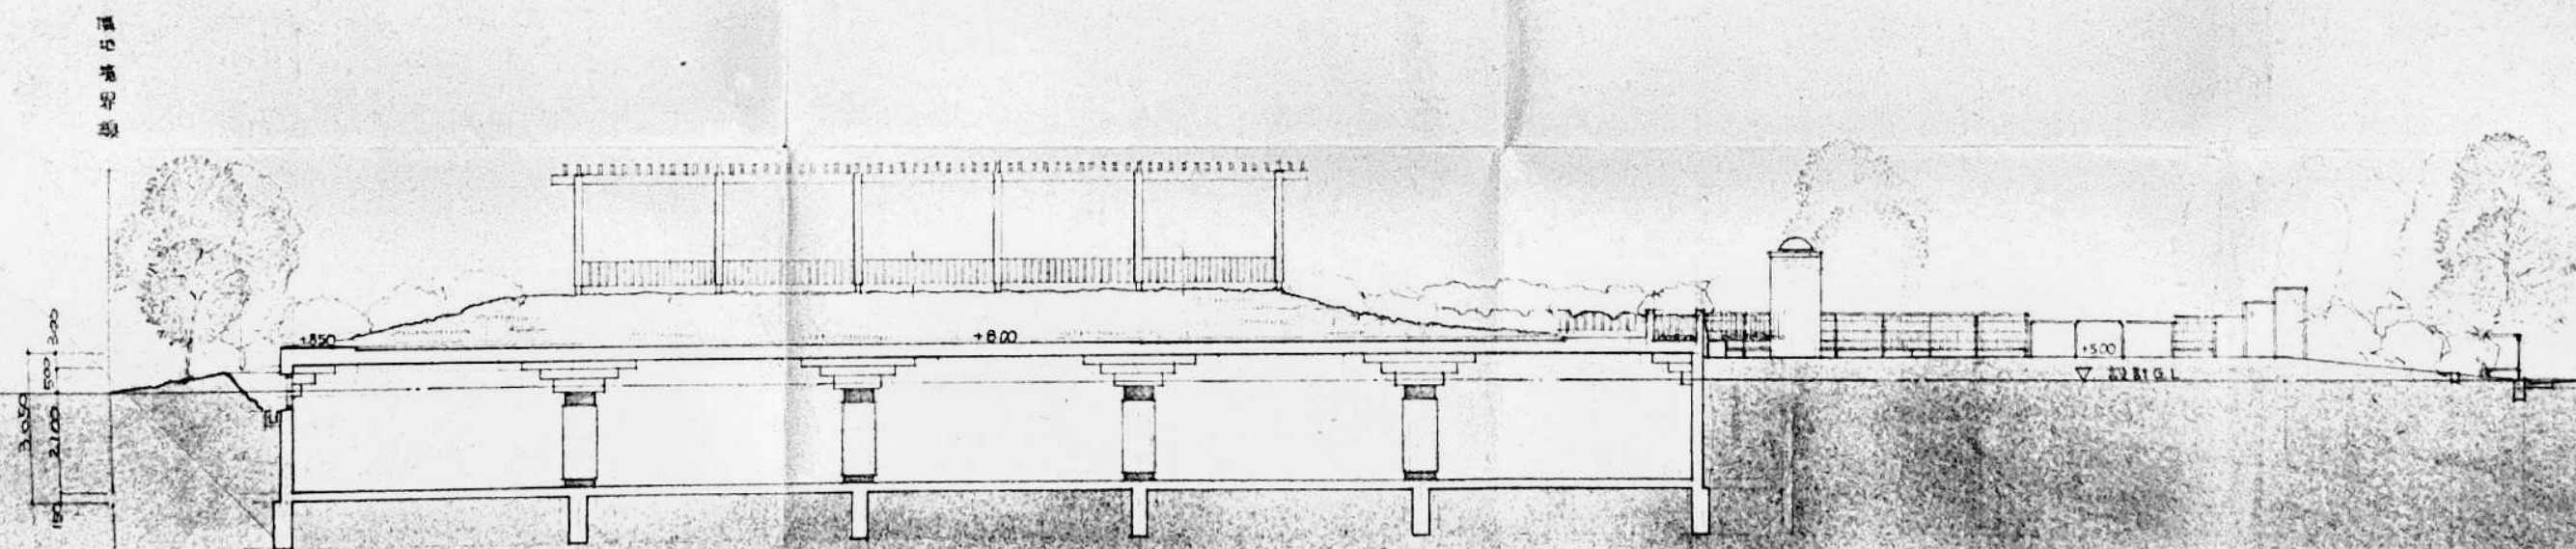


B-B 断面図 1:100

註) 上部公園は参考計画図を参照。

計画NO	工事名	新座市駐輪場・公園	工事	58年1月日	図面NO
	図面名	断面図	縮尺	1:100	6

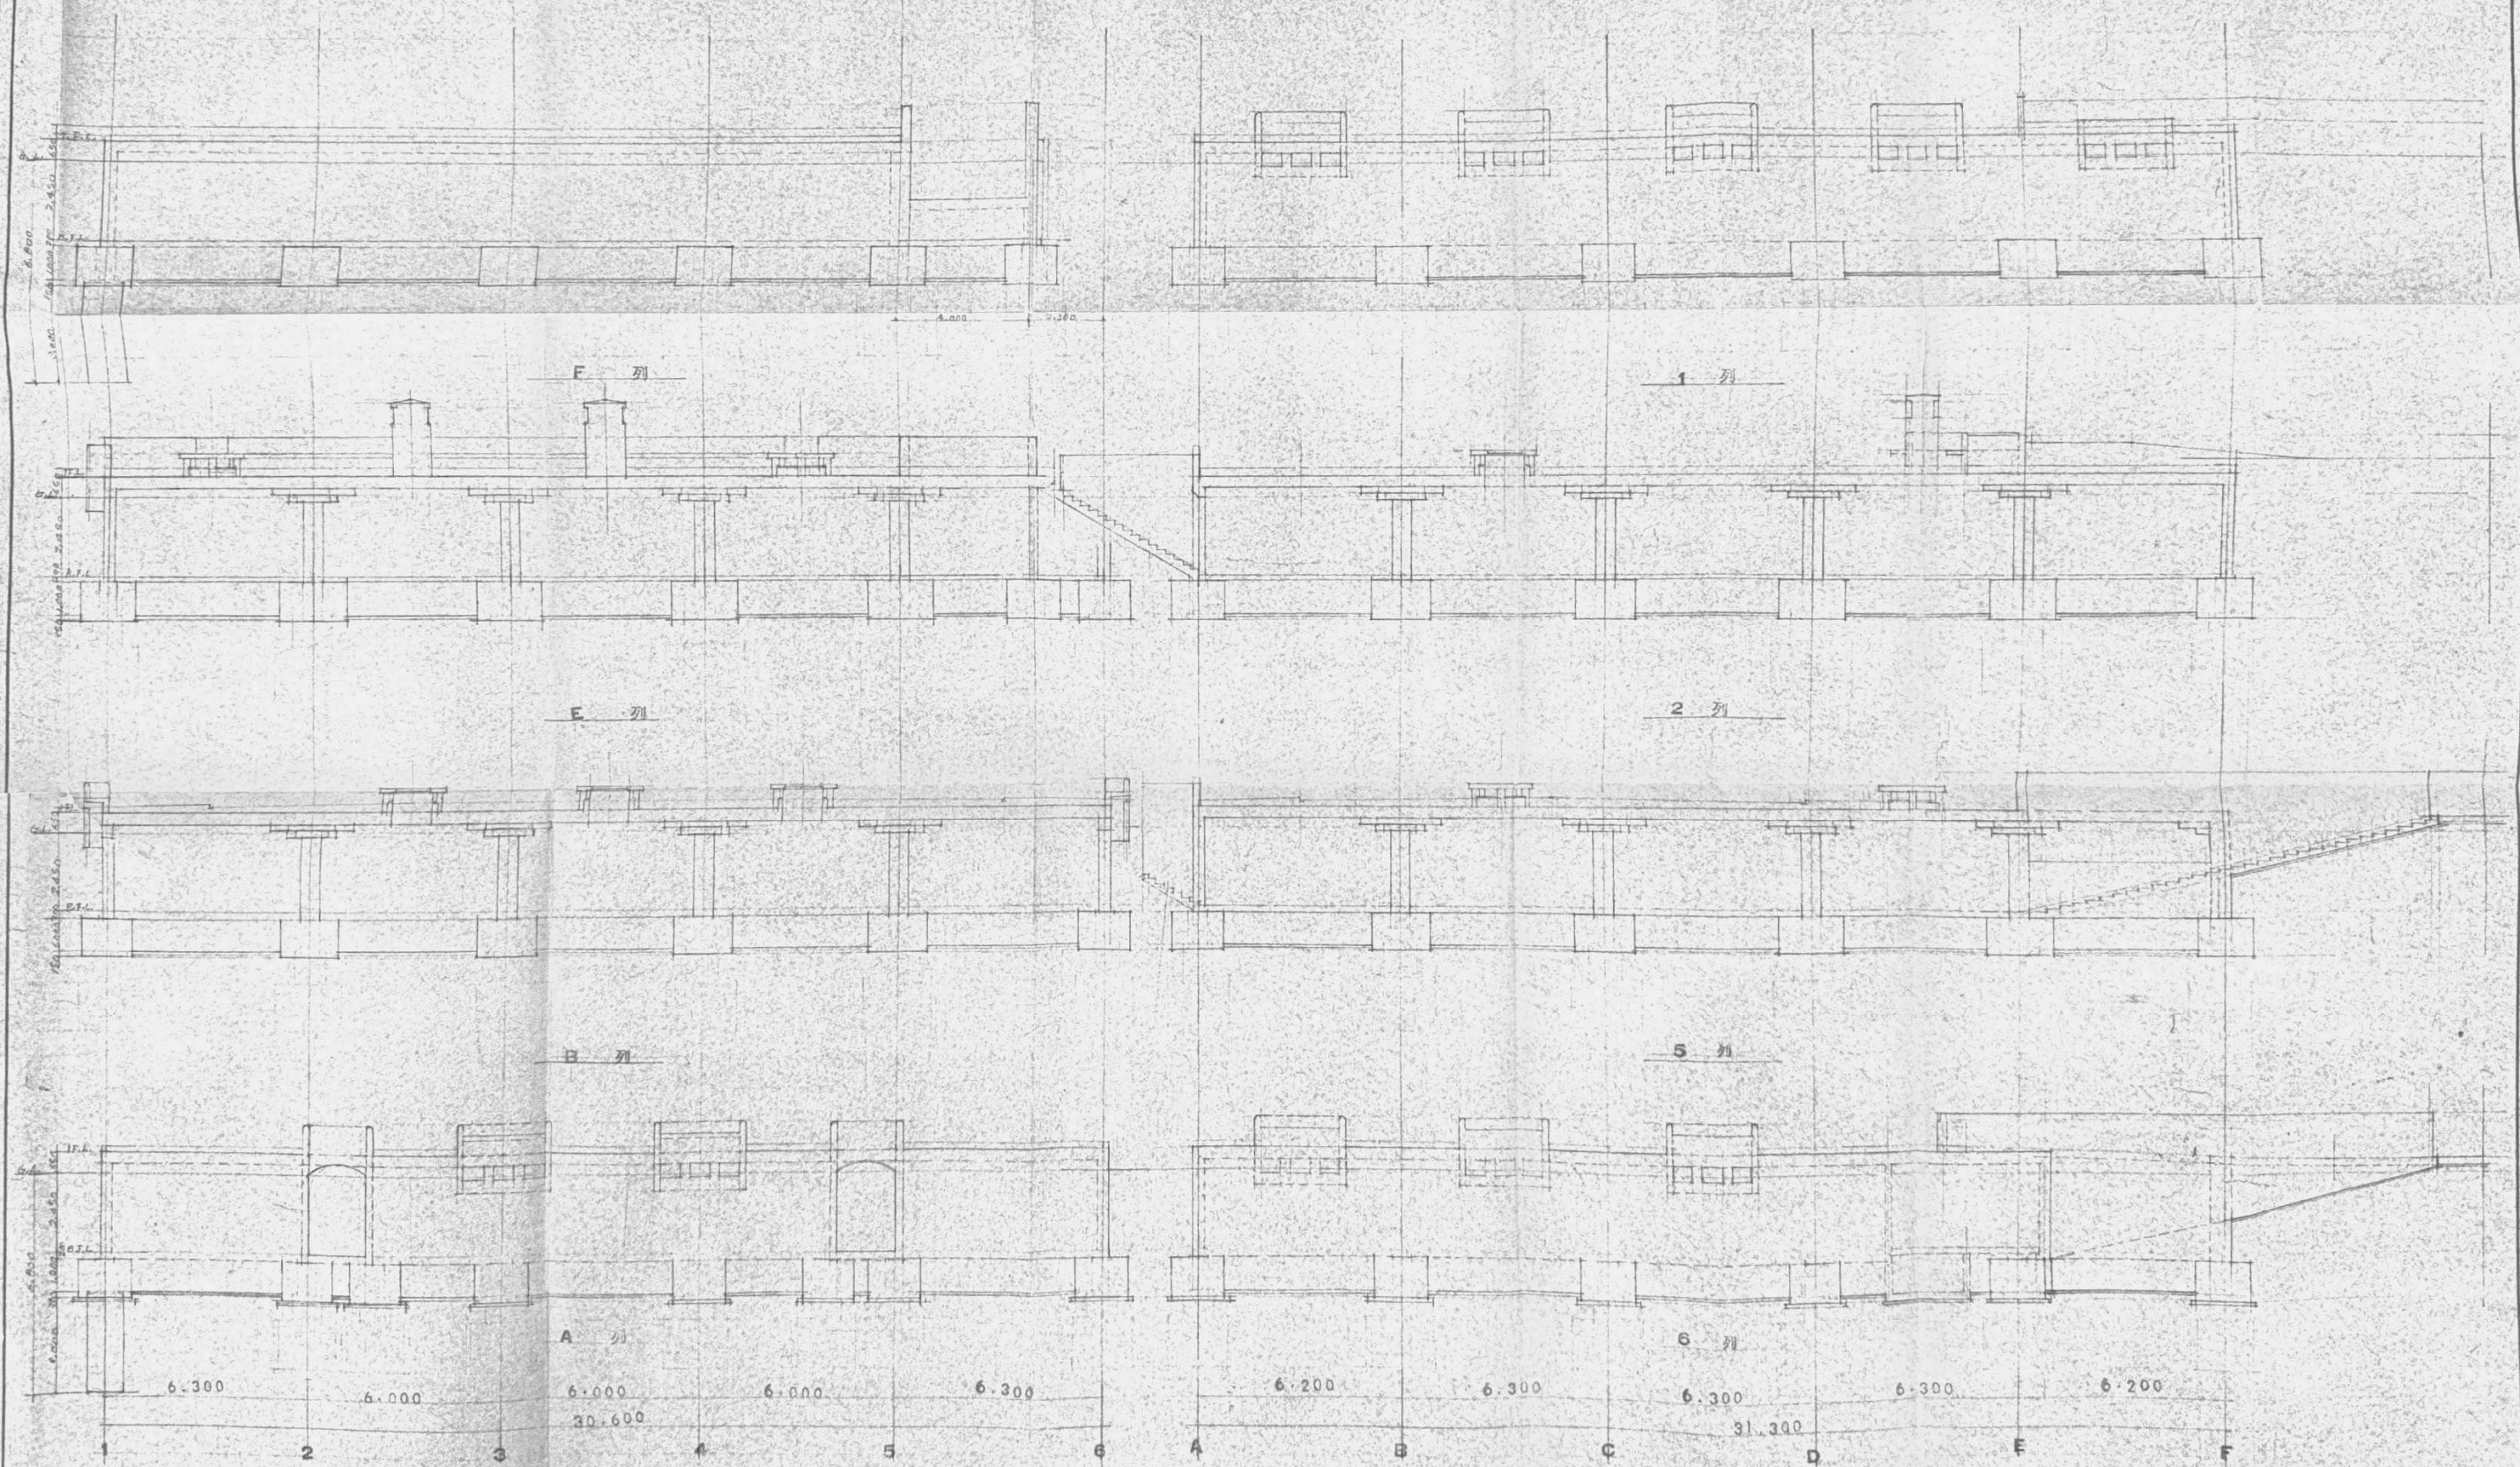


計画NO	工事名	(仮称)志木駅南口自転車置場新設工事	年月日	図面NO
	図面名	総組図	縮尺	1:100
			作成	依
			校核	S-5

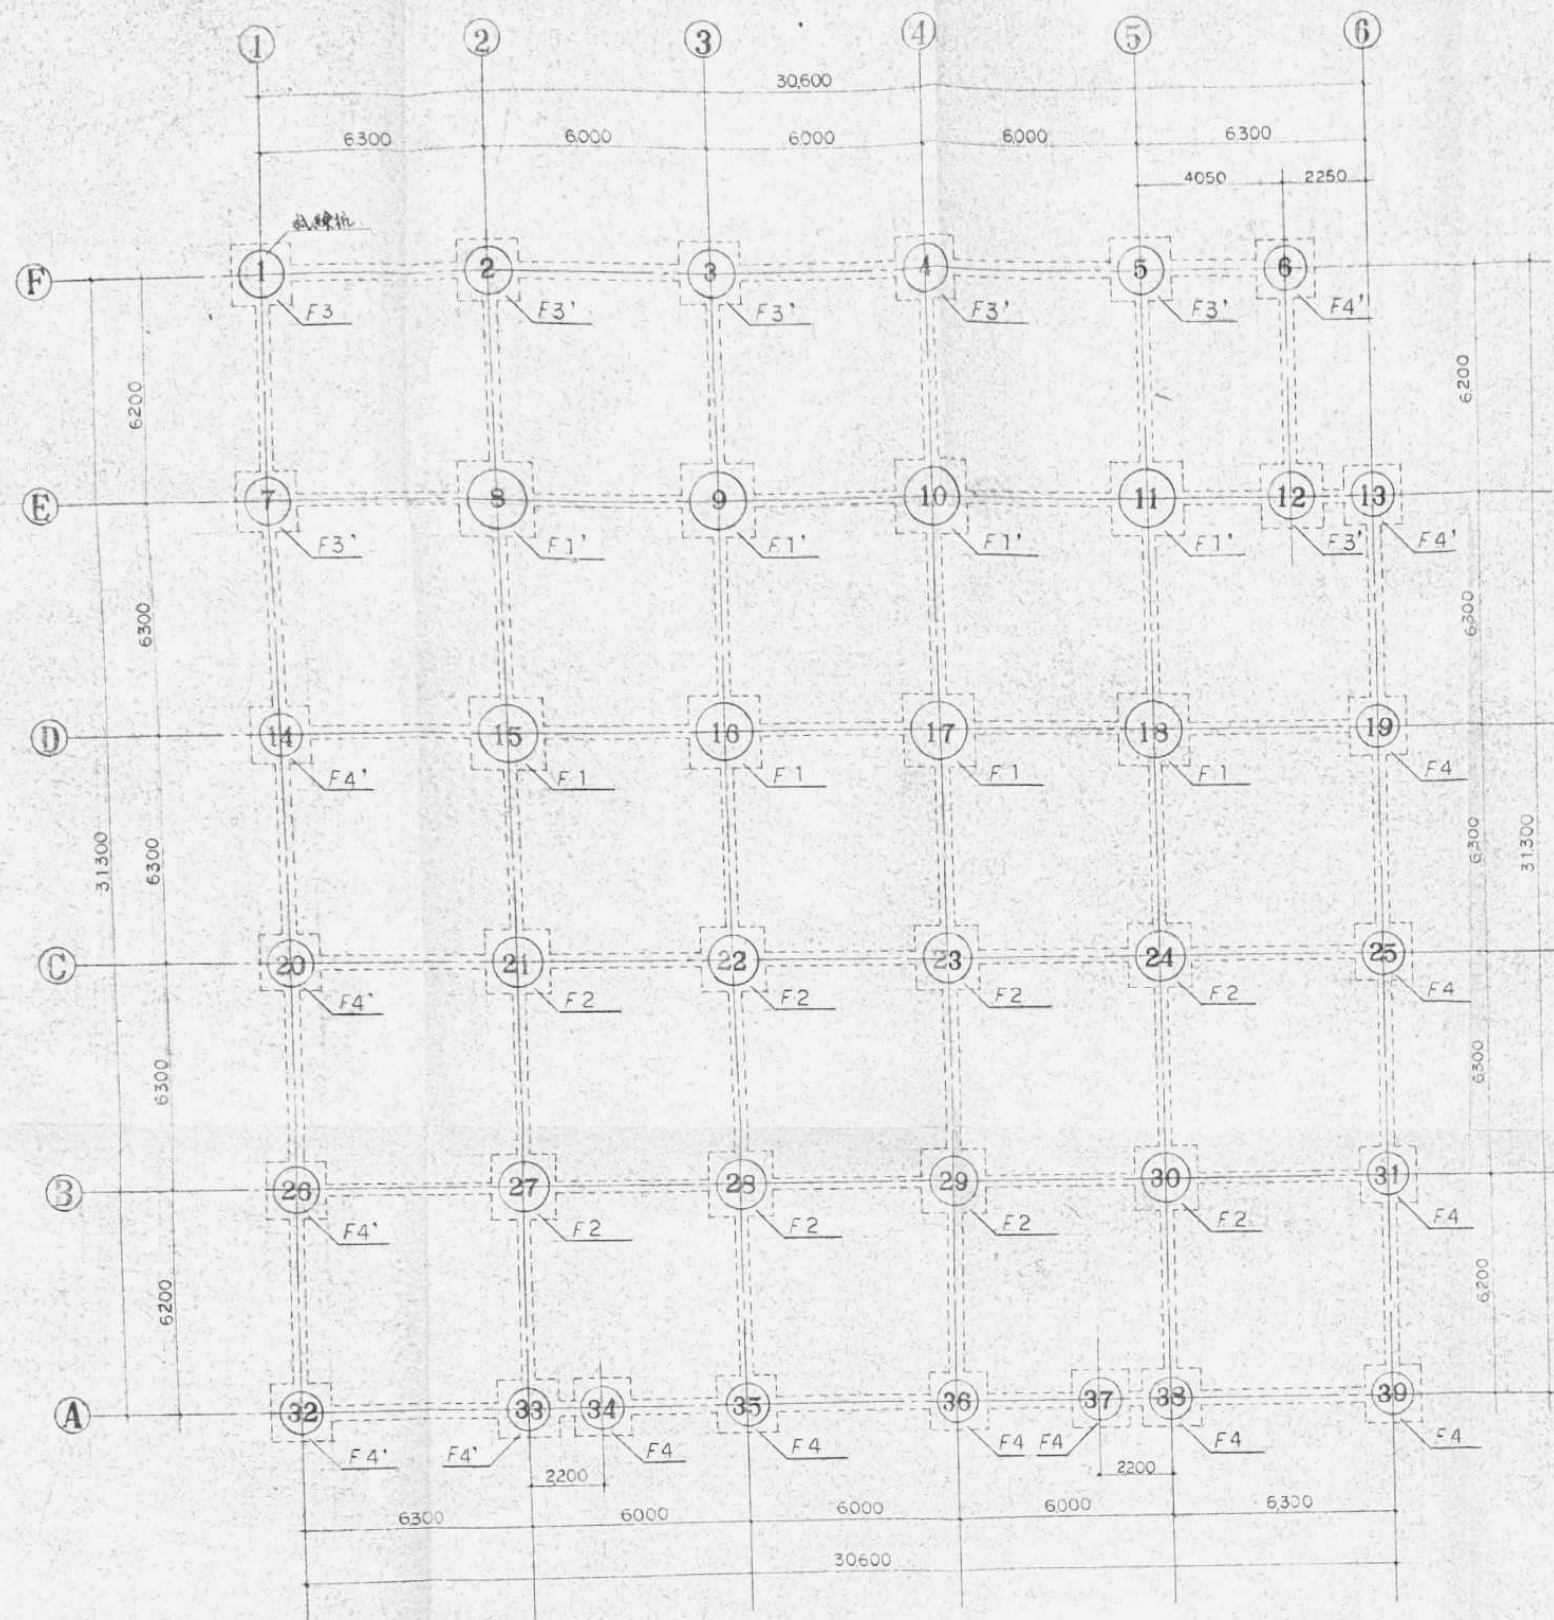

抗休四 S=1 100

柱号	柱径	柱高	柱长	柱体积, m³
1	1200	1.24	1.660	2.16
2	1300	1.24	1.700	2.58
3	1300	1.24	1.730	2.61
4	1300	2.6	2.000	2.97
5	1300	2.6	2.050	3.04
6	1200	2.6	2.100	2.65
7	1300	1.29	2.550	3.7
8	1600	1.29	2.000	4.5
9	1600	1.29	1.900	4.3
10	1600	2.4	2.300	5.1
11	1600	2.4	2.400	5.3
12	1300	2.6	2.300	3.37
13	1200	2.6	2.300	2.88
14	1200	1.29	2.780	3.42
15	1500	2.4	2.600	5.04
16	1500	2.4	2.650	5.14
17	1500	2.4	2.450	4.78
18	1500	2.4	2.450	4.78
19	1100	2.6	2.350	2.47
20	1200	1.29	2.830	3.48
21	1300	2.4	2.850	4.09
22	1300	2.4	2.800	4.03
23	1300	2.6	2.750	3.96
24	1300	2.6	2.700	3.89
25	1100	2.6	2.650	2.76
26	1200	1.29	2.600	3.18
27	1300	2.4	2.750	3.96
28	1300	1.31	3.100	4.43
29	1300	1.31	2.900	4.16
30	1300	1.31	3.050	4.53
31	1100	1.31	3.000	3.63
32	1200	1.29	2.250	2.82
33	1200	1.29	2.400	2.96
34	1100	1.31	2.500	2.64
35	1100	1.31	2.600	2.71
36	1100	1.31	2.650	3.24
37	1100	1.31	2.750	3.34
38	1100	1.31	2.800	3.4
39	1100	1.31	2.850	3.44

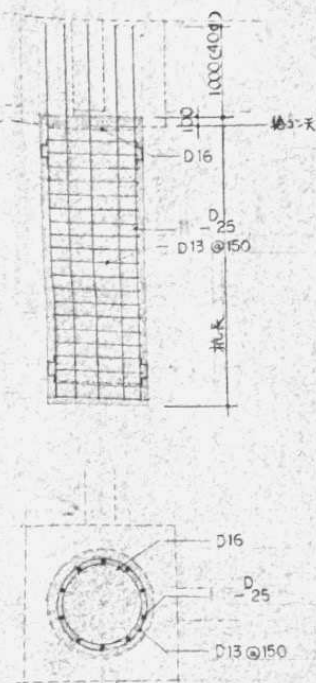

柱号	柱径	柱高	柱长	柱体积, m³
F 1	1500	4	16-D25	
F 1'	1600	4	16-D25	
F 2	1300	8	12-D25	
F 3	1200	1	10-D25	
F 3'	1300	6	12-D25	
F 4	1100	9	8-D25	
F 4'	1200	7	10-D25	