

新座市立東北小学校校舎長寿命化改修工事

図面リスト

	図面NO.	図 面 名 称	図面NO.	図 面 名 称	図面NO.	図 面 名 称	意匠図	図面NO.	図 面 名 称
意匠図	特－001	特記仕様書（解体その１）	A－033	矩計図 特別教室棟（既存）	A－083	2階天井伏図（改修）		A－133	Ⅱ期 備品 レイアウト図7
	特－002	特記仕様書（解体その２）	A－034	矩計図 特別教室棟（改修）	A－084	3階天井伏図（改修）		A－134	Ⅱ期 備品 レイアウト図8
	特－003	特記仕様書（新築その１）	A－035	階段室A 詳細図	A－085	4、PH階天井伏図（改修）		A－135	Ⅱ期 備品 レイアウト図9
	特－004	特記仕様書（新築その２）	A－036	階段室B 詳細図	A－086	金属建具 キープラン1（既存）		A－136	Ⅱ期 備品 レイアウト図10
	特－005	特記仕様書（新築その３）	A－037	西外部階段 詳細図	A－087	金属建具 キープラン2（既存）		A－137	Ⅱ期 備品 レイアウト図11
	特－006	特記仕様書（新築その４）	A－038	東外部階段 詳細図	A－088	金属建具 建具表1（既存）		A－138	部分詳細図1
	特－007	特記仕様書（新築その５）	A－039	昇降口A 平面詳細図・展開図（既存・改修）	A－089	金属建具 建具表2（既存）		A－139	部分詳細図2
	特－008	特記仕様書（新築その６）	A－040	昇降口B 平面詳細図・展開図（既存・改修）	A－090	金属建具 建具表3（既存）		A－140	部分詳細図3
	特－009	特記仕様書（改修その１）	A－041	普通教室（C-D通り） 平面詳細図・展開図（既存・改修）	A－091	金属建具 建具表4（既存）		A－141	部分詳細図4
	特－010	特記仕様書（改修その２）	A－042	普通教室（10-11通り） 平面詳細図・展開図（既存・改修）	A－092	金属建具 キープラン1（改修）		A－142	部分詳細図5
	特－011	特記仕様書（改修その３）	A－043	1階相談室・シルバー室 平面詳細図・展開図（既存）	A－093	金属建具 キープラン2（改修）		A－143	外構平面図（既存）
	特－012	特記仕様書（改修その４）	A－044	1階相談室・放送室・シルバー室 平面詳細図・展開図（改修）	A－094	金属建具 建具表1（改修）		A－144	外構平面図（改修）
	特－013	特記仕様書（改修その５）	A－045	1階玄関・校長室・職員室・放送室・更衣室男女 平面詳細図（既存・改修）	A－095	金属建具 建具表2（改修）		A－145	外構詳細図1
	特－014	特記仕様書（改修その６）	A－046	1階玄関・校長室・職員室 展開図（既存）	A－096	金属建具 建具表3（改修）		A－146	外構詳細図2
	特－015	特記仕様書（改修その７）	A－047	1階放送室・更衣室男女 展開図（既存）	A－097	金属建具 建具表4（改修）		A－147	外構詳細図3
	特－016	特記仕様書（構造関係・その１）	A－048	1階玄関・校長室・職員室 展開図（改修）	A－098	パーティション キープラン1（改修）		A－148	防水改修平面図
	特－017	特記仕様書（構造関係・その２）	A－049	1階保健室 平面詳細図・展開図（既存・改修）	A－099	パーティション キープラン2（改修）		A－149	防水改修詳細図
			A－050	1階備品室・印刷室・更衣室男女 平面詳細図・展開図（既存・改修）	A－100	パーティション 建具表1（改修）		A－150	仮設計画図（１）
	A－001	案内図・配置図・建築概要書	A－051	1階印刷室・男子更衣室 展開図（改修）	A－101	パーティション 建具表2（改修）		A－151	仮設計画図（２）
	A－002	工事区分表	A－052	1階ココフレ室 平面詳細図・展開図（既存・改修）	A－102	家具 キープラン1（改修）		A－152	仮設計画図（３）
	A－003	外部仕上表	A－053	1階用務員室 平面詳細図・展開図（既存・改修）	A－103	家具 キープラン2（改修）		A－153	仮設計画図（４）
	A－004	内部仕上表（１）	A－054	1階特別支援室1、4・特別支援室2 平面詳細図・展開図（既存）	A－104	I期 家具 詳細図1		A－154	仮設計画図（５）
	A－005	内部仕上表（２）	A－055	1階特別支援室1、4・特別支援室2（PTA）平面詳細図・展開図（改修）	A－105	I期 家具 詳細図2		A－155	仮設計画図（６）
	A－006	内部仕上表（３）	A－056	1階家庭科室・家庭科準備室 平面詳細図・展開図（既存）	A－106	I期 家具 詳細図3		A－156	仮設計画図（７）
	A－007	内部仕上表（４）	A－057	1階家庭科室・家庭科準備室 平面詳細図・展開図（改修）	A－107	I期 家具 詳細図4		A－157	備品リスト1
	A－008	現況測量図・敷地求積図	A－058	2階図工室・図工準備室 平面詳細図・展開図（既存）	A－108	Ⅱ期 家具 詳細図1		A－158	備品リスト2
	A－009	建物求積図・求積表（１）	A－059	2階図工室・図工準備室 平面詳細図・展開図（改修）	A－109	Ⅱ期 家具 詳細図2		A－159	備品リスト3
	A－010	建物求積図・求積表（２）	A－060	2階理科室・理科準備室 平面詳細図・展開図（既存）	A－110	Ⅱ期 家具 詳細図3		A－160	備品リスト4
	A－011	1階平面図（既存）	A－061	2階理科室・理科準備室 平面詳細図・展開図（改修）	A－111	Ⅱ期 家具 詳細図4		A－161	備品リスト5
	A－012	2階平面図（既存）	A－062	3階会議室（PTA）、会議室 平面詳細図・展開図（既存）	A－112	Ⅱ期 家具 詳細図5			
	A－013	3階平面図（既存）	A－063	3階会議室（メディアルーム）、会議室 平面詳細図・展開図（改修）	A－113	白板・掲示板 キープラン1（改修）			
	A－014	4階平面図（既存）	A－064	3階図書室 平面詳細図・展開図（既存）	A－114	白板・掲示板 キープラン2（改修）			
	A－015	R階平面図（既存）	A－065	3階図書室 平面詳細図・展開図（改修）	A－115	サイン キープラン（改修）			
	A－016	1階平面図（改修）	A－066	4階多目的ホール 平面詳細図・展開図（既存）	A－116	I期 備品 レイアウト図1			
	A－017	2階平面図（改修）	A－067	4階多目的ホール 平面詳細図・展開図（改修）	A－117	I期 備品 レイアウト図2			
	A－018	3階平面図（改修）	A－068	4階音楽室・音楽準備室 平面詳細図・展開図（既存）	A－118	I期 備品 レイアウト図3			
	A－019	4階平面図（改修）	A－069	4階音楽室・音楽準備室 平面詳細図・展開図（改修）	A－119	I期 備品 レイアウト図4			
	A－020	R階平面図（改修）	A－070	2階特別支援室3 3、4階普通教室 平面詳細図・展開図（既存・改修）	A－120	I期 備品 レイアウト図5			
	A－021	立面図（既存）1	A－071	1階廊下（中央） 展開図（既存・改修）	A－121	I期 備品 レイアウト図6			
	A－022	立面図（既存）2	A－072	2、3、4階廊下（中央） 展開図（既存・改修）	A－122	I期 備品 レイアウト図7			
	A－023	立面図（既存）3	A－073	1階廊下（西） 展開図（既存・改修）	A－123	I期 備品 レイアウト図8			
	A－024	立面図（既存）4	A－074	2、3、4階廊下（西） 展開図（既存・改修）	A－124	I期 備品 レイアウト図9			
	A－025	立面図（改修）1	A－075	1、2階廊下（東） 展開図（既存・改修）	A－125	I期 備品 レイアウト図10			
	A－026	立面図（改修）2	A－076	3、4階廊下（東） 展開図（既存・改修）	A－126	I期 備品 レイアウト図11			
	A－027	立面図（改修）3	A－077	西・東トイレ平面詳細図・展開図（既存・改修）	A－127	Ⅱ期 備品 レイアウト図1			
	A－028	立面図（改修）4	A－078	1階天井伏図（既存）	A－128	Ⅱ期 備品 レイアウト図2			
	A－029	断面図（既存）	A－079	2階天井伏図（既存）	A－129	Ⅱ期 備品 レイアウト図3			
	A－030	断面図（改修）	A－080	3階天井伏図（既存）	A－130	Ⅱ期 備品 レイアウト図4			
	A－031	矩計図 普通教室棟（既存）	A－081	4、PH階階天井伏図（既存）	A－131	Ⅱ期 備品 レイアウト図5			
	A－032	矩計図 普通教室棟（改修）	A－082	1階天井伏図（改修）	A－132	Ⅱ期 備品 レイアウト図6			

		設計番号	工事名称	縮尺	図面名称	図番
		年月日	新座市立東北小学校校舎長寿命化改修工事	－	図 面 リ ス ト 1	A－000
		令和8年1月				承認 製図

図面リスト

[illegible]

		設計番号	工事名称	縮尺	図面名称	図番	A-000
		年 月 日	新座市立東北小学校校舎長寿命化改修工事	-	図 面 リ ス ト 2	承認	製図
		令和8年1月					

[illegible]

[illegible]

[illegible]

[illegible]

[illegible]

[illegible]

[illegible]

[illegible]

工 事 名

新座市立東北小学校校舎長寿命化改修工事

I 工事概要

1. 工事場所

埼玉県新座市北野三丁目1番1号

2. 敷地面積

11,308.85㎡

3. 工事種目
(建物概要)

長寿命化改修工事
棟名称：校舎棟（普通教室棟・特別教室棟）
構造：RC造、一部鉄骨造
階数：地上4階
最高高さ：18.4m
建築面積：1,455.525㎡
延べ面積：5,383.12㎡

4. 工事内容

上記に係る改修工事一式
夏休みを中心に集中工事を行うものとし、
2か年に分けて部位毎に使用できるようにする。
工事に必要となる計器、備品、書類等の移動、保管、再配置
工事範囲に係る外構工事一式

5. 工期

契約工期	契 約	日から令和10年3月末日まで
主任技術者又は監理技術者の専任を要しない期間 現場施工に着手するまで		
現場代理人の現場への常駐を要しない期間 現場施工に着手するまで		
現場施工期間	令和8年7月下旬から令和9年12月下旬まで	

【集中工事期間】（引越越し、検査期間含む）
第1期：令和8年7月下旬から同年9月上旬まで
第2期：令和9年7月下旬から同年9月上旬まで

※その以外の工事は学校運営に支障がない範囲で工事が行えるものとするが、撤去工事等の騒音及び振動が激しい工事は集中工事期間に限るものとする。
※監督員及び検査員による使用前検査は当該集中工事期間に行い、引渡すこと。
※当該工事は週休2日制適用だが、集中工事期間は対象外とし、その他の期間に休日を保証することとする。

6. 工事範囲

※「3. 工事種目」すべてを工事範囲とする。
・「3. 工事種目」のうち各工事項目における工事範囲は下記表のとおりとする。
ただし、他の工事種目は全て、今回工事範囲とする。

工事項目	工事種目	長寿命化改修工事
2 仮設工事	☐	
3 防水改修工事	☐	
4 外壁改修工事	☐	
-1 コンクリート放らし 仕上げ外壁		
-2 モルタル塗り仕上げ外壁	☐	
-3 タイル張り仕上げ外壁		
-4 塗り仕上げ外壁		
-5 外壁用塗膜防水塗り	☐	
5 建具改修工事	☐	
6 内装改修工事		
7 塗装改修工事		
8 耐震改修工事	☐	
9 環境配慮改修工事		
10 鉄筋工事	☐	
11 コンクリート工事	☐	

建築改修工事仕様

（1）質問回答書、本特記仕様書（改修）及び図面に記載されていない事項は、すべて「埼玉県建築工事特別共通仕様書」、国土交通省大臣官房官庁営繕部監修「公共建築改修工事標準仕様書(建築工事編)(令和4年版)」(以下、「改修標準仕様書」という。))及び国土交通省大臣官房官庁営繕部監修「公共建築工事標準仕様書(建築工事編)(令和4年版)」(以下、「標準仕様書」という。))による。

なお、新たな版が出版され、当該基準によりがたい場合は、監督員と協議し、適用する基準等を決定する。

（2）改修標準仕様書及び標準仕様書で「特記が必要れば」、「」以下に具体的な材料・工法・検査方法を明示している場合において、それらが関係法令（条例を含む）と異なる場合には、具体的な対応策について監督員と協議すること。

（3）本特記仕様書の表記

1) 項目は、番号に○印の付いたものを適用する。

2) 特記事項は、○印の付いたものを適用する。 ○印の付かない場合は、※印の付いたものを適用する。

（※）印と ※印の場合は、共に適用する。

3) 特記事項に記載の〔 . . . 〕内の表示番号は、「埼玉県建築工事特別共通仕様書」の当該項目、当該図表を示す。

4) 特記事項に記載の〔 . . . 〕内の表示番号は、改修標準仕様書の当該項目、当該図表を示す。

5) 特記事項に記載の〔 . . . 〕内の表示番号は、標準仕様書の当該項目、当該図表を示す。

6) 製造所名は、五十音順とし「株式会社」等の記載は省略する。また、〔 . . . 〕内は製品名を示す。

7) 本工事において、「環境物品等」の調達に関する基本方針（最新版））及び、「埼玉県グリーン調達：環境配慮契約推進方針（最新版）」による特定調達品目のうち、「判断の基準」を満たす環境物品等（以下「特定調達物品等」という）を選択するよう努めるものとする。

なお、〔G〕印は設計図書で定めのある品目を示す。

8) 注は改修標準仕様書及び標準仕様書記載事項で、注意すべきものを示す。

① 一般共通事項

④ 適用基準等

※埼玉県建築工事実務要覧に記載の要領等（参考図書）
※建築工事監理指針（国土交通省監修）（参考図書）
※建築工事標準詳細図（国土交通省大臣官房官庁営繕部整備課監修 令和4年版）
なお、新たな版が出版され、当該基準によりがたい場合は、監督員と協議し、適用する基準等を決定する。

⑤ 条件明示事項

保険の種類 [1.1.3]
※法定外の労災保険（工事に従事する者(全ての下請員を含む)の業務上の負傷等を対象とするもの）
※建設工事保険等（工事目的物及び工事材料等を対象とするもの）
※請負業者賠償責任保険等
保険の期間 ※工事完成期日後14日を含む期間

⑥ 工事実績情報の登録

※行う（請負代金額500万円以上、10日以内に登録）、行わない [1.1.4][1.1.8]

4 適用区分

建築基準法に基づき定まる風圧力及び積雪荷重の算定には次の条件を用いる。
・風圧力 風速（Vo= m/s） 地表面粗度区分（Ⅰ・Ⅱ・Ⅲ・Ⅳ）
・積雪荷重 H12.5.31告示第1455号における区域 別表（ ）
・大地震時の非構造部材の変形追随性能を確認する場合の層間変角
・1/200 ・1/150 ・1/120 （ ）
確認箇所（ ）

⑦ 別契約の関連工事

※監督員指定の別契約工事を今回工事全体としてとらえ、主導的に調整する。 [1.1.7]
・監督員指定の別契約工事が行う全体調整に全面的に協力する。

6 施工に注意を要する区域等

本工事場所は以下の区域等に指定等されているため、施工計画の作成 [1.1.12、13]及び施工に当たっては関係法令等の遵守に十分注意する。
・周知の埋蔵文化財包蔵地 ・史跡勝天然記念物

⑦ 工事の記録

埼玉県建築工事写真作成要領に基づき作成し、監督員に提出する。 [1.2.4][1.6.6]
埼玉県電子納品運用ガイドライン ※適用する（CD-R又はDVD-Rで1部提出）
・適用しない

⑧ 電気保安技術者

適用する [1.3.3][1.3.1]

⑨ 施工条件

施工時間 [1.3.5]
※行政機関の休日に関する法律（S63第91号）に定める行政機関の休日以外とする。
ただし、監督員の承諾を受けた場合はこの限りでない。

・以下の期間を除いた現場閉鎖日数の割合が28.5%（8時/28日）以上であること。
年末年始6日間、夏季休日3日間、工場製作のみの日期間、工事全体の一時中止期間
指定期間（集中工事期間）

・公告に別に添付する＜新座市建設工事（営繕工事）における「週休2日制モデル工事実施要領」対象
施工時間以外の施工条件
下記以外は監督員と協議する。
・建設発生木材仮置場（※図示）

※動画を撮影可能なカメラとインターネット等の通信環境、一般利用が可能なWeb会議システム等を準備し、遠隔臨場を実施する。現場（臨場）にて使用する機器、仕様及びweb会議システムを施工計画書に記載し、監督員の承諾を受けること。

⑩ 施工中の安全確保

本工事の受注者は、作業が同一の場所において行われることによって生じる労働災害を防止するために必要な措置を講ずべき者（統括安全衛生管理義務者）とする。[1.3.7]

⑪ 環境保全等

建設機械は、原則として排出ガス対策型、低騒音型、低振動型を使用する。 [1.3.11]

⑫ 発生材の処理等

引渡しを要するもの [1.3.12][1.1.13]
※無し（全て構外搬出適正処理） ・有り（※図示）
注 a) 発生材のうち特記により、引き渡しを要するものは、指示された場所に整理の上調査を済ませて監督員に報告する。
b) 産業廃棄物の処理許可書及び最終処理受入票の写しを提出する。
c) 引き渡しを要しないものは、すべて構外に搬出し、「資源の有効な利用の促進に関する法律」「建設工事に係る資材の再資源化等に関する法律」（以下「建設リサイクル法」という。）「廃棄物の処理及び清掃に関する法律」その他関係法令等により適切に処理し監督員に報告する。

⑬ 県産品の使用

受注者は、工事材料に係る納入契約を締結する場合には、当該契約の相手方は [1.4.2]
埼玉県内に本店を有する者の中から選定するように努めるとともに、調達する工事材料は、埼玉県産とするよう努める。

⑭ 環境への配慮

建築物内部に使用する材料等は、設計図書に規定する所要の品質及び [1.4.1][1.4.3]
性能を有すると共に、次の①から④を満たすものとする。
① 合板、木質系フローリング、構造用パネル、集成材、単板積層材、MDF、パーティクルボード、その他の木質建材、ウリア樹脂板、壁紙、接着剤、保温材、緩衝材、断熱材、塗料、仕上塗材は、アセトアルデヒド及びビスフェノールAの放出量が、発散が極めて少ない材料で、設計図書に規定する「ホルムアルデヒドの放散量」の区分に応じた材料を使用する。
② 接着剤及び塗料はトルエン、キシレン及びエチルベンゼンの含有量が少ない材料を使用する。
③ 接着剤は、可塑性（フタル酸ジ-n-ブチル及びフタル酸ジ-2-エチルヘキシル等を含有しない難揮発性の可塑性を除く）が追加されていない材料を使用する。
④ ①の材料等を使用して作られた家具、書架、実験台、その他の什器類等は、ホルムアルデヒド、アセトアルデヒド及びビスフェノールAを発散しないか、発散が極めて少ない材料を使用したものとする。

⑮ 材料の品質等

※本工事に使用する材料等は、設計図書に定める品質及び性能と同等以上のものを使用する。ただし製業者等が指定されている場合に同等以上のものとする場合は、あらかじめ監督員の承諾を受ける。
※材料・機材等の製造業者等は次の①から⑥すべての事項を満たすものとし、この証明となる資料又は外部機関が発行する品質及び性能等が評価されたことを示す書面を提出して監督員の承諾を受ける。
① 品質及び性能に関する試験データが整備されていること
② 生産施設及び品質の管理が適切に行われていること
③ 安定的な供給が可能であること
④ 法令等で定める許可、認可、認定又は免許等を取得していること
⑤ 製造又は施工の実績があり、その信頼性があること
⑥ 販売、保守等の営業体制が整えられていること
※製材等、フローリング又は再生木質ボードを使用する場合は、グリーン購入法の基本方針の判断の基準に従い、あらかじめ「木材・木材製品の合法性、持続可能性の証明のためのガイドライン」（林野庁 H18.2.15）に準拠した証明書を監督員に提出する。

⑯ 石綿含有建材の調査

調査 [1.5.1]
※石綿含有建材の事前調査
工事着手に先立ち、あらかじめ関係法令に基づき、石綿含有建材の事前調査を行
資与資料（ ）
分析による石綿含有建材の調査
分析対象
アクチノライト、アモサイト、アンソフィライト、クリンタイル、クロシドライト、トレモライト

分析方法

	定性分析方法	定量分析方法
材料名	JIS A 1481-1または JIS A 1481-2	JIS A 1481-3または JIS A 1481-4
・	・ 箇所	・ 箇所
・	・ 箇所	・ 箇所
・	・ 箇所	・ 箇所

サンプル数

1箇所あたり3サンプル採取箇所 ・図示

⑰ 技能士

工事種別	適用技能士	[1.6.2][1.3.3]
------	-------	----------------

[illegible]

⑤

建具改修工事

①改修工法

既存建具の種類

かぶせ工法

撤去工法

適用箇所

・7mmアルミ製建具	・	・	・建具表による
・樹脂製建具	・	・	・建具表による
・鋼製建具	・外部	・	・建具表による
・鋼製軽量建具	・内部	・	・建具表による
・ステンレス製建具	・	・	・建具表による
・木製建具	・	・	・建具表による

新規に建具を設ける場合
壁部分の開口の開け方 ※図示
新規建具周囲の補修工法及び範囲 ※図示
建具周囲のシーリングは、改修特記仕様書3章 防水改修工事による。
・再使用（・ブラインドボックス）
適用箇所 ※建具表による
防火戸の自動閉鎖機構及び防火戸とヒューズ装置、熱感知器又は煙感知器との連動
・行う（※建具表による）
・行わない

3 見本の製作等

建具見本の製作 ・行う（建具符号：）
建具見本製作の目的等（ ）
特殊な建具の仮組 ・行う（建具符号：）
・行わない

4 防犯建物部品

適用箇所（・建具表による）

⑤アルミニウム製建具

性能値等 [5. 2. 2～6][表5. 2. 1、2]
耐風圧性の等級（ ）（適用する建具 ※建具表による）
気密性の等級（ ）（適用する建具 ※建具表による）
水密性の等級（ ）（適用する建具 ※建具表による）
外部に面する建具の種別
表面材の合板の種類
種別 耐風圧性 気密性 水密性 施工箇所
・A種 S-4 W-4 ※図示による
・B種 S-5 W-4 ※図示による
・C種 S-6 A-4 W-5 ※図示による
防音ドア、防音サッシ（ ）（適用する建具 ※建具表による）
遮音性の等級（ ）（適用する建具 ※建具表による）
断熱ドア、断熱サッシ [G]（適用する建具 ※建具表による）
断熱性の等級（ ）（適用する建具 ※建具表による）
枠の見込み寸法 ※建具表による
材料 ステンレス鋼板 ※SUS304、SUS430J1L、又はSUS443J1
ステンレス製のくつずりの仕上げ ※H L
形状及び仕上げ
表面処理
外部に面する建具 種別 色 特注色
・A種 S-4 W-4 ※図示による
・B種 S-5 W-4 ※図示による
・C種 S-6 A-4 W-5 ※図示による
屋内の建具 種別 色 特注色
・A種 S-4 W-4 ※図示による
・B種 S-5 W-4 ※図示による
・C種 S-6 A-4 W-5 ※図示による
結露水の処理方法
工法 水切り板、ぜん板等 ※図示
・

6 網戸等

種別 材種 線径 網目
・防虫網 ※合成樹脂製 ・ガラス繊維入り合成樹脂製 ・ステンレス(SUS316)製
・防鳥網 ステンレス(SUS304)線材 1.5mm 網目寸法15mm

7 樹脂製建具

性能値等 [5. 2. 2][5. 3. 2～5]
耐風圧性の等級（ ）（適用する建具 ※建具表による）
気密性の等級（ ）（適用する建具 ※建具表による）
水密性の等級（ ）（適用する建具 ※建具表による）
外部に面する建具の種別
種別 耐風圧性 気密性 水密性 施工箇所
・A種 S-4 W-4 ※図示による
・B種 S-5 W-4 ※図示による
・C種 S-6 A-4 W-5 ※図示による
防音ドア、防音サッシ T-1 ・T-2（適用する建具 ※建具表による）
遮音性の等級（ ）（適用する建具 ※建具表による）
断熱ドア、断熱サッシ [G] H-4 ・H-5 ・H-6 ・H-7 ・H-8
断熱性の等級（ ）（適用する建具 ※建具表による）
遮音性の等級（ ）（適用する建具 ※建具表による）
断熱ドア、断熱サッシ [G]（適用する建具 ※建具表による）
断熱性の等級（ ）（適用する建具 ※建具表による）
耐震ドア
面内変形追随性の等級（・D-1:1/300 ・D-2:1/120 ・D-3:1/100）
（適用する建具 ※建具表による）
材料 ステンレス鋼板 ※SUS304、SUS430J1L、又はSUS443J1
ステンレス製のくつずりの仕上げ ※H L
形状及び仕上げ
表面色 ・標準色 ・特注色
工法 水切り板、ぜん板 ※図示
・

8 鋼製建具

性能値等 [5. 2. 2][5. 4. 2、4][表5. 4. 2]
簡易気密型ドアセット
・適用する（※建具表による）
外部に面する建具の耐風圧性
耐風圧性の等級（ ）（適用する建具 ※建具表による）
防音ドア、防音サッシ（ ）（適用する建具 ※建具表による）
遮音性の等級（ ）（適用する建具 ※建具表による）
断熱ドア、断熱サッシ [G]（適用する建具 ※建具表による）
断熱性の等級（ ）（適用する建具 ※建具表による）
耐震ドア
面内変形追随性の等級（・D-1:1/300 ・D-2:1/120 ・D-3:1/100）
（適用する建具 ※建具表による）
材料 鋼板 ・亜鉛めっき鋼板 ・ヒム被膜鋼板 ・鈎鋼板 ・スチン鋼板
ステンレス鋼板 ※SUS304、SUS430J1L、又はSUS443J1
召合せ、縦小口包み板の材質
※鋼板
ステンレス製のくつずりの仕上げ ※H L
形状及び仕上げ
鋼板類の厚さ
大型建具(1枚の戸の有効開口幅が950mm又は有効高さが2,400mmを超えるもの)
※建具表による
上記以外の鋼製建具 ※[表5. 4. 2]による
標準型鋼製建具の形式及び寸法 ※建具表による

9 鋼製軽量建具

性能値等 [5. 2. 2][5. 5. 2～4]
簡易気密型ドアセット
・適用する（※建具表による）
外部に面する建具の耐風圧性
耐風圧性の等級（ ）（適用する建具 ※建具表による）
防音ドア、防音サッシ（ ）（適用する建具 ※建具表による）
遮音性の等級（ ）（適用する建具 ※建具表による）
断熱ドア、断熱サッシ [G]（適用する建具 ※建具表による）
断熱性の等級（ ）（適用する建具 ※建具表による）
耐震ドア
面内変形追随性の等級（・D-1:1/300 ・D-2:1/120 ・D-3:1/100）
（適用する建具 ※建具表による）
材料 鋼板 ・亜鉛めっき鋼板 ・ヒム被膜鋼板 ・鈎鋼板 ・スチン鋼板
ステンレス鋼板 ※SUS304、SUS430J1L、又はSUS443J1
召合せ、縦小口包み板の材質
※鋼板
ステンレス製のくつずりの仕上げ ※H L
形状及び仕上げ
鋼板類の厚さ
大型建具(1枚の戸の有効開口幅が950mm又は有効高さが2,400mmを超えるもの)
※建具表による
上記以外の鋼製軽量建具 ※[表5. 5. 1]による
防音性能を求める戸(建具表による)
防音充填剤(グラスウール又はロックウール)
標準型鋼製建具の形式及び寸法 ※建具表による

10 ステンレス製建具

性能値等 [5. 2. 2][5. 4. 2][5. 6. 2～5]
簡易気密型ドアセット
・適用する（※建具表による）
外部に面する建具の耐風圧性
耐風圧性の等級（ ）（適用する建具 ※建具表による）
防音ドア、防音サッシ（ ）（適用する建具 ※建具表による）
遮音性の等級（ ）（適用する建具 ※建具表による）
断熱ドア、断熱サッシ [G]（適用する建具 ※建具表による）
断熱性の等級（ ）（適用する建具 ※建具表による）
耐震ドア
面内変形追随性の等級（・D-1:1/300 ・D-2:1/120 ・D-3:1/100）
（適用する建具 ※建具表による）
材料 ステンレス鋼板 ※SUS304、SUS430J1L、又はSUS443J1
ステンレス製のくつずりの仕上げ ※H L
形状及び仕上げ
表面仕上げ
工法 ステンレス鋼板の曲げ加工 ※普通曲げ ・角出し曲げ
ステンレス鋼板の曲げ加工 ※普通曲げ ・角出し曲げ
建具材の加工、組立時の含水率 ※A種
建物内部の本製建具に使用する接着剤のホルムアルデヒド放数量 ※F☆☆☆☆
・フラッシュ戸
表面材のホルムアルデヒド放数量等 ※改修標準仕様書5. 7. 2(2) (4) による
表面材の合板の種類
合板の種類 規格等 備考
・普通合板 [G] 表面の樹種
板面の品質（※広葉樹1等）
接着の程度（・1類 ・2類）
・天然木化粧合板 [G] 樹種名（ ）
接着の程度（・1類 ・2類）
・特殊加工化粧合板 [G] 化粧加工の方法
※プリント
・ポリエステル化粧合板
・メラミン化粧合板
接着の程度（・1類 ・2類）
・MDF [G]
表面板の厚さ ※[表5. 7. 6]による
引戸の召合せかまのいんろう付きの適用
・適用しない
・適用する
・かまち戸
かまち樹種（ ） 鏡板樹種（ ）
見込み寸法 ※36mm
・建具表による
・ふすま
張りの種別（・I型 ・II型）
上張り(押入等の裏側以外) ・鳥の子
縁仕上げ ・塗り縁 ・生地縁(素地) ・生地縁(ウレタンクリヤー塗装)
見込み寸法 ※19.5mm
・建具表による
・戸ぶすま
表面板の仕上
見込み寸法 ※30mm
・建具表による
・紙張り障子
見込み寸法 ※30mm
・建具表による
枠及びくつずりの材料 ・建具表による

11 木製建具

建具材の加工、組立時の含水率 ※A種
建物内部の本製建具に使用する接着剤のホルムアルデヒド放数量 ※F☆☆☆☆
・フラッシュ戸
表面材のホルムアルデヒド放数量等 ※改修標準仕様書5. 7. 2(2) (4) による
表面材の合板の種類
合板の種類 規格等 備考
・普通合板 [G] 表面の樹種
板面の品質（※広葉樹1等）
接着の程度（・1類 ・2類）
・天然木化粧合板 [G] 樹種名（ ）
接着の程度（・1類 ・2類）
・特殊加工化粧合板 [G] 化粧加工の方法
※プリント
・ポリエステル化粧合板
・メラミン化粧合板
接着の程度（・1類 ・2類）
・MDF [G]
表面板の厚さ ※[表5. 7. 6]による
引戸の召合せかまのいんろう付きの適用
・適用しない
・適用する
・かまち戸
かまち樹種（ ） 鏡板樹種（ ）
見込み寸法 ※36mm
・建具表による
・ふすま
張りの種別（・I型 ・II型）
上張り(押入等の裏側以外) ・鳥の子
縁仕上げ ・塗り縁 ・生地縁(素地) ・生地縁(ウレタンクリヤー塗装)
見込み寸法 ※19.5mm
・建具表による
・戸ぶすま
表面板の仕上
見込み寸法 ※30mm
・建具表による
・紙張り障子
見込み寸法 ※30mm
・建具表による
枠及びくつずりの材料 ・建具表による

12 建具用金物

金物の種類及び見え掛り部の材質等 ※[表5. 8. 1]及び適用は建具表による
金属製建具に使用する丁番の枚数及び大きさ ※[表5. 8. 2]による
樹脂製建具に使用する丁番の枚数及び大きさ ※[表5. 8. 3]による
木製建具に使用する丁番の枚数及び大きさ ※[表5. 8. 4]による
木製建具に使用する戸車及びレール ※[表5. 8. 5]による
握り玉、レバーハンドル、押板類、クレセント等の取付位置
・建具表による
錠前類
シリダ箱錠及びシリダ本締まり錠
クローザ類
マスターキー ・製作する（・新規 ・既存マスター合わせ）
その他の鍵 ※各室3本1組（室名札付き）
鍵箱 ・無 ・有

13 鍵

戸の開閉方式
・建具表による
・引き戸用駆動装置
性能値
※改修標準仕様書表5. 9. 1による（防錆 ・適用する ・適用しない）
・種別、開閉方式（ ）
・耐電圧（ ）
・温度上昇（ ）
・防錆（ ）
・電源（ ）
・車椅子使用者用扉房出入口引き戸用駆動装置
性能値
※改修標準仕様書表5. 9. 2による（防錆 ・適用する ・適用しない）
・耐電圧（ ）
・防錆（ ）
・防滴（ ）
引き戸用検出装置の種類及び必要性能項目 ・建具表による
タツアススイッチの種類
・無線式タッチスイッチ
・光線式タッチスイッチ
車椅子使用者用便房操作スイッチの種類
・大形押しボタンスイッチ
・非接触スイッチ
凍結防止措置 ・行う ・行わない

14 自動ドア開閉装置

性能値
※改修標準仕様書表5. 9. 2による（防錆 ・適用する ・適用しない）
・耐電圧（ ）
・防錆（ ）
・防滴（ ）
引き戸用検出装置の種類及び必要性能項目 ・建具表による
タツアススイッチの種類
・無線式タッチスイッチ
・光線式タッチスイッチ
車椅子使用者用便房操作スイッチの種類
・大形押しボタンスイッチ
・非接触スイッチ
凍結防止措置 ・行う ・行わない

15 自閉式上吊り引戸装置

性能 ※[表5. 10. 1]による

16 重量シャッター

シャッターの種類
・管理用シャッター
・外壁用防火シャッター
・屋内用防火シャッター
・防塵シャッター
外壁開口部に設ける重量シャッターの耐風圧強度（ ）Pa
開閉方式の種類 ※電動式（手動併用）
安全装置
電動式シャッターの急降下制動装置、急降下停止装置（設置箇所 ・建具表による）
電動式シャッターの障害物感知装置（設置箇所 ・建具表による）
屋内用防火シャッター若しくは防煙シャッターの危害防止装置（設置箇所 ・建具表による）

17 軽量シャッター

開閉形式の種類 ・電動式（手動併用） ※手動式
耐圧強度（ ）Pa
安全装置
電動シャッターの障害物感知装置（設置箇所 ・建具表による）
スラットの材質の種類
・JIS G 3312（塗装溶融亜鉛めっき鋼板及び鋼帯）
・JIS G 3312（塗装溶融亜鉛めっき鋼板及び鋼帯）
めっき付着量 ※Z06又はF06
・JIS G 3322（塗装溶融55%アルミニウム-亜鉛合金めっき鋼板及び鋼帯）
めっき付着量 ※AZ90
スラットの形状 ・インターロッキング形 ・オーバーラッピング形

18 オーバーヘッドドア

開閉形式の種類 ・電動式（手動併用） ※手動式
耐圧強度（ ）Pa
安全装置
電動シャッターの障害物感知装置（設置箇所 ・建具表による）
スラットの材質の種類
・JIS G 3312（塗装溶融亜鉛めっき鋼板及び鋼帯）
・JIS G 3312（塗装溶融亜鉛めっき鋼板及び鋼帯）
めっき付着量 ※Z06又はF06
・JIS G 3322（塗装溶融55%アルミニウム-亜鉛合金めっき鋼板及び鋼帯）
めっき付着量 ※AZ90
スラットの形状 ・インターロッキング形 ・オーバーラッピング形

19 ガラス

適用は以下によるほか、ガラスの種類・厚さは建具表及び図面による。
・フロート板ガラス
フロート板ガラスの品種及び厚さの呼びによる種類
・型板ガラス
型板ガラスの厚さによる種類
・網入板ガラス
網又は線の形状、板の表面の状態及び厚さの呼びによる種類
・合わせガラス
材料板ガラスの種類及び厚さの組合せ並びに合わせガラスの合計厚さ及び特性による種類
形状による種類
・平面合わせガラス
・曲面合わせガラス
落球衝撃はく離特性及びショットバック衝撃特性による種類
・I類 ・II-1類 ・II-2類 ・III類
・強化ガラス
形状による種類、材料板ガラスの種類
厚さの呼びによる種類及び特性による種類
破片の状態及びショットバック衝撃特性による種類
・I類 ・III類
・熱線吸収板ガラス
板ガラスの種類及び厚さによる種類
性能による種類
・1種 ・2種
・複層ガラス
材料板ガラスの種類及び厚さの組合せ並びに複層ガラスの厚さ ※建具表による
断熱性による区分
・T1 ・T2 ・T3 ・T4 ・T5 ・T6
日射取得性及び日射遮蔽性による区分
・G ・S
乾燥気体の種類
・空気 ・アルゴン
・熱線反射ガラス
材料板ガラスの種類及び厚さによる種類
材料板ガラスの種類及び厚さによる種類
日射熱遮蔽性による区分
・1種 ・2種 ・3種
耐久性による区分
（日射熱遮蔽性2種の場合）
・A種 ・B種
・倍強度ガラス
材料板ガラスの種類及び厚さによる種類
・ガラスの留め材及び溝の大きさ
建具の種類 ガラス留め材
アルミニウム製 ・シーリング材
・グレイジングチャンネル
※建具の製造所の仕様による
※図示による
鋼製及び鋼製軽量 ・シーリング材
ステンレス製 ・シーリング材
樹脂製 ・グレイジングチャンネル
※建具の製造所の仕様による
※図示による

20 ガラスブロック

呼び寸法 (mm) 厚さ (mm) 色調 目地幅(mm) 伸縮調整目地位置(mm) 防火性能
・160×160 ・95
・200×200 ・95

21 ガラス用フィルム

壁用金属枠及び補強材の材質及び形状 ※図示
骨格 材質 ※ステンレス鋼(SUS304)
寸法 ※径5.5mm
形状 ※はしご形状複筋及び単筋
・白 ・グレー
・シルバー
・PS-1
・PS-2
金属製化粧カバー 材質 ・ステンレス製 ・アルミニウム製
寸法 ※図示
形状 ※図示
目地部の横力骨の納まり ※ガラスブロック製造所の仕様による
図示
工法
建築基準法に基づき定まる風圧力の（・1 ・1.15 ・1.3）倍の風圧力に対応した工法
※施工箇所は建具表による
種類 記号 その他性能等
・日射調整フィルム [G] ※SQ-1 ・SQ-2 可視光線透過率：65%以上
・低放射フィルム ・LE
・衝撃破壊対応ガラス ・GI-1 ・GI-2
飛散防止フィルム
・層間変位破壊対応ガラス ・GD-1 ・GD-2
飛散防止フィルム
・ガラス貫通防止フィルム ・SF
品質 JIS A 5759 による
熱割れ計算書 ※要 ・不要
第3者機関による性能測定データ ※要 ・不要

⑥

内装改修工事

①改修範囲

既存間仕切壁の撤去に伴う当該壁の取り合う天井、壁及び床の改修範囲
※壁厚程度とし、既存仕上げに準じた仕上げを行う
・図示
天井内の既存壁の撤去に伴う当該壁の取り合う天井の改修範囲
※壁面より両側600mm程度とし、既存仕上げに準じた仕上げを行う
・図示
既存天井の撤去に伴う取合部の壁面の改修
※既存のまま ・図示

②既存床の撤去及び下地補修

ビニル床シート等の除去 ※仕上げ材のみ（接着剤とも）
・下地モルタルとも（・図示の範囲 ・除去範囲全て）
合成樹脂塗床材の除去工法 ・機械的除去工法 ・目付工法
コンクリート又はモルタル面の下地処理に用いるポリマーセメントモルタル及びエポキシ樹脂モルタルは、「4章 外壁改修工事」による。
改修後の床の清掃範囲 ※改修箇所の室内

③既存壁の撤去及び下地補修

間仕切壁撤去に伴う他の構造体の補修
※[4. 3. 10]によるモルタル塗り（塗り厚25mmを超える場合の処置 ※図示）
・図示

④施工一般

材料のホルムアルデヒド放数量
※F☆☆☆☆又は改修標準仕様書6. 5. 2(1) (a) (b) による

5 製材 [G]

・JAS 1083-5 に基づく下地用製材
施工箇所 樹種名 寸法 (mm) 等級 含水率 保存処理
※2級
※A種 ・B種
※2級
※A種 ・B種
・JAS 1083-2 に基づく造作用製材
施工箇所 樹種名 寸法 (mm) 等級 含水率 保存処理
※上小節
※A種 ・B種
※小節以上
※A種 ・B種
※A種 ・B種
・JAS 1083-6 に基づく広葉樹製材
施工箇所 樹種名 寸法 (mm) 等級 含水率 保存処理
※1等
※10%以下
・A種 ・B種
※1等
※10%以下
・A種 ・B種
・JAS 1083（製材）以外の製材
施工箇所 寸法 (mm) 材面の品質 含水率 防虫処理の適用
（ ）
造作材の場合（※A種・B種）
※A種 ・B種
造作材の場合（※A種・B種）
※A種 ・B種
・「集成材の日本農林規格」による造作用集成材
施工箇所 品名 樹種名 見付け材面数 寸法 (mm) 見付け材面の品質 間伐材等の適用
※1等 ・2等
※1等 ・2等
・「集成材の日本農林規格」による化粧ばり造作用集成材
施工箇所 品名 化粧薄板の樹種名 芯材の樹種名 化粧薄板の厚さ (mm) 見付け材面数 寸法 (mm) 見付け材面の品質
※1等 ・2等
※1等 ・2等
・「集成材の日本農林規格」以外の造作用集成材
施工箇所 樹種名 寸法 (mm) 見付け材面の品質 含水率
※15%以下
※15%以下
・「集成材の日本農林規格」以外の化粧ばり造作用集成材
施工箇所 化粧薄板の樹種 芯材の樹種 寸法 (mm) 化粧薄板の厚さ (mm) 見付け材面の品質 含水率
※15%以下
※15%以下
・JAS 0701に基づく造作用単板積層材
施工箇所 品名 寸法 (mm) 表面の品質 防虫処理の適用
※15%以下
※15%以下
・JAS 0701以外の造作用単板積層材
施工箇所 寸法 (mm) 表面の品質 含水率 防虫処理の適用
※14%以下
※14%以下
・JAS 3079に基づく直交集成板
施工箇所 品名 強度等級 種別 接着性能（使用環境） 樹種 寸法 (mm)
・

設計番号

工事名称

新座市立東北小学校校長寿命化改修工事

縮尺

-

図面名称

特記仕様書（改修その3）

図番

特-011

承認

製図

⑧

合板等

・「合板の日本農林規格」による普通合板 

施工箇所	厚さ (mm)	単板の 樹種名	接着の 程度	板面の品質	防虫処理
	※5.5		※1類・2類	広葉樹 ※2等以上 ・1等 針葉樹 ※C-D以上	・適用する ・適用しない

・「合板の日本農林規格」による構造用合板 

施工箇所	等級	単板の 樹種名	接着の 程度	板面の 品質	厚さ (mm)	保存 処理	防虫 処理	強度 等級
	※2級以上 ・1級		※1類 ・特類	※C-D以上	※12		・適用する () ・適用しない	・適用する () ・適用しない

※屋外又は常時湿潤状態となる場所を使用する場合は、接着の程度を特類とする。
・「合板の日本農林規格」による化粧びり構造用合板 

施工箇所	厚さ (mm)	単板の樹種名	接着の程度	防虫処理
			・特類 ・1類	・適用する ・適用しない

※屋外又は常時湿潤状態となる場所を使用する場合は、接着の程度を特類とする。
・「合板の日本農林規格」による天然木化粧合板 

施工箇所	化粧板に使用する単板の樹種名	厚さ (mm)	接着の程度	防虫処理の適用
			・1類 ・2類	・適用する ・適用しない

・「合板の日本農林規格」による特殊加工化粧合板 

施工箇所	厚さ (mm)	接着の程度	単板の樹種名	化粧加工の方法	防虫処理の適用
		・1類 ・2類			・適用する ・適用しない

・パーティクルボード 

施工箇所	表裏面の状態 による区分	曲げ強さ による区分	耐水性 による区分	難燃性 による区分	厚さ (mm)
		※13タイプ	※P又はM		※15

・JAS 0360 に基づく構造用パネル

施工箇所	寸法 (mm)

・MDF 

施工箇所	厚さ (mm)	表裏面の状態 による区分	曲げ強さに よる区分	接着剤に よる区分	難燃性に よる区分

⑨

接合具等

造作材の化粧面の釘打ち
※隠し釘打ち ・ 釘頭埋め木 ・ つぶし頭釘打ち ・ 釘頭現し
諸金物の形状、寸法および材質
※かすがい、座金、箱金物、短冊金物
(改修標準仕様書表6.5.3～5に示す程度の市販品 表8.20.1のF種程度)
(形状： 寸法： 材質：)

10

接着剤

接着剤のホルムアルデヒドの放散量 ※F☆☆☆☆

11

防腐・防蟻処理

・薬剤の加圧注入による防腐、防蟻処理
適用部材 保存処理性能区分
・ K 2 ・ K 3 ・ K 4

・薬剤の塗布等による防腐、防蟻処理
適用部材 処理の方法 薬剤の種類
※薬剤の製造所の仕様による ※JIS K 1571に適合又は同等品

・薬剤の接着剤への混入による防腐、防蟻処理
適用部位 ()
・合板等の加圧注入処理等の適用 ()
適用部位 ()

12

不燃処理木材等

不燃等の処理は部材単位で行うこと
・不燃材料
適用部位 (部位) 図示による
・準不燃材料
適用部位 (部位) 図示による
難燃材料
適用部位 (部位) 図示による

13

内部間仕切軸組及び床組み

間仕切軸組に用いる木材の樹種名(製材を用いる場合)
※杉又は松
床組に用いる木材の樹種名(製材を用いる場合)
※杉又は松
・土間スラブの類の場合の土台、転ばし大引き及び転ばし根太
※ひのき又は保存処理木材

14

窓、出入口その他

窓、出入口その他に用いる木材の樹種名(製材を用いる場合)
吊元枠、水掛りの下枠及び敷居 ※ひのき
その他 ※松又は杉

⑮

床板張り

・縁甲板及び上がりかまちに用いる樹種名(製材を用いる場合)
※ひのき

⑯

壁及び天井下地

・壁胴縁、野縁受桟、野縁及び吊木に用いる木材の樹種名(製材を用いる場合) [6.5.9]
※杉又は松

⑰

軽量鉄骨天井下地

野縁等の種類 屋外 (※25形・19形) 屋内 (※19形・25形) [6.6.2~4]

屋外の形式及び寸法
野縁受、吊りボルト及びインサートの間隔 図示
周辺部の端からの間隔 図示
野縁の間隔 図示
既存の埋込みインサート 使用する 使用しない
あと施工アンカーの施工後の確認試験 行う
試験箇所数 ※屋内の場合、当該階において3箇所 () 箇所
引張試験にて確認する強度
※つりボルト受け等の間隔が900mm程度以下かつ天井面積構成部材等の
単位面積あたりの質量が20kg/㎡以内の天井の場合は400N程度 ()N
・行わない

・吊りボルトの間隔が900mmを超える場合の補強方法 ※図示
・天井のふところ高が3.0mを超える場合の補強方法 ※図示
・天井下地材における耐震性を考慮した補強 補強箇所 ※図示 補強方法 ※図示

・屋外の天井における耐風圧性を考慮した補強 (補強箇所 ※図示による) (補強方法 ※図示による)

スタッド、ランナーの種類 [6.7.3.4] [表6.7.1]
※[表6.7.1]により「スタッドの高さによる区分」に応じた種類 図示
スタッドの高さが5mを超える場合 図示
出入口及びこれに準じる開口部の補強 ※[6.7.4] (5) による

⑱

軽量鉄骨壁下地

⑲

ビニル床シート 

種類 色柄 厚さ (mm) 備考

種類の記号	色柄	厚さ (mm)	備考
※FS (複層ビニル床シート)	・無地 ・マーブル柄 ・柄物	※2.0 ・3.0	

接合部の処理 ※熱溶接工法

ビニル床シート、ビニル床タイル、ゴム床タイル用接着剤のホルムアルデヒド放散量 ※F☆☆☆☆
施工箇所の下地がセメント系下地及び木質系下地以外の場合の接着剤の種類 図示による

21

ビニル床タイル 

種類 色柄 寸法 (mm) 厚さ (mm) 備考

種類の記号	色柄	寸法 (mm)	厚さ (mm)	備考
※KT (コバシランビニル床タイル)	・無地 ・柄物	・300×300 ・450×450	※2.0 ・3.0	
・TT (単層ビニル床タイル)	・無地 ・柄物	・300×300 ・450×450	・2.0 ・	
・FT (複層ビニル床タイル)	・無地 ・柄物	・300×300 ・450×450	・2.0 ・2.5 ・3.0	
・FOA (置敷きビニル床タイル)	・無地 ・柄物	・500×500	・4.0 ・	
・FOB (薄型置敷きビニル床タイル)	・無地 ・柄物	・	・	

・帯電防止床シート 種類 () 性能 () 厚さ (mm) ()
・帯電防止床タイル 種類 () 性能 () 寸法 (mm) (×) 厚さ (mm) ()
・視覚障害者用床タイル 視覚障害者誘導用ブロック等の突起の形状・寸法及びその配列はJIS T 9251による。
種類 () 形状 ()
・耐動可塑性床シート 種類 () 厚さ (mm) ()
・防滑性床シート 種類 () 厚さ (mm) ()
・防滑性床タイル 種類 () 寸法 (mm) (×) 厚さ (mm) ()

22

特殊機能床材

材質の種類 軟質 硬質 床シート巻上げ (端部の処理は図示による) [6.8.2]
高さ (mm) ※60 75 100
厚さ (mm) ※1.5以上

23

ビニル幅木

種類 単層品 積層品
色柄 ()
厚さ (mm) ()
寸法 (mm) () × ()

24

ゴム床タイル

種類 単層品 積層品
色柄 ()
厚さ (mm) ()
寸法 (mm) () × ()

25

下地の工法

改修標準仕様書6.8.3 (1) (7)～(9) 以外の下地の工法 [6.8.3]
図示による

⑳

カーペット敷き 

・織じゅうたん [6.9.2.3] [表6.9.1]

織り方	パイル形状
・ウィルトンカーペット ・フェイストウフェイスカーペット ・アキスミンスターカーペット	・カットパイル ・ループパイル ・カット/ループパイル

色柄 ※模様のない無地
パイル糸の繊維種類 ※無地の織りじゅうたんの種類 (・A種 ・B種 ・C種)
帯電性 適用する 適用しない
織じゅうたんの接合方法 ※ヒートボンド工法 つづり縫い
下敷き材 ※反毛フェルト (JIS L 3204) の第2種2号 呼び厚さ 8mm

・タフテッドカーペット

パイル形状	パイル長さ (mm)	工法	帯電性	備考
・カットパイル	・5～7	・全面接着工法 ・タフテッド工法	・適用する	
・ループパイル	・4～6		・適用しない	
・カット、ループ併用				

下敷き材 (グリッパ工法の場合)
※反毛フェルト (JIS L 3204) の第2種2号 呼び厚さ 8mm
タフテッドカーペット用接着剤のホルムアルデヒド放散量 ※F☆☆☆☆

㉑

タイルカーペット

パイル形状	種 別	施工箇所	寸法	総厚さ (mm)	備考
※ループパイル	※第一種 ・第二種		※500× 500	※6.5	
・カットパイル	・第一種 ・第二種		※500× 500	※6.5	
・カット、ループ併用	・第一種 ・第二種		※500× 500	※6.5	

タイルカーペットの敷き方 平場 ※市松敷

㉒

合成樹脂塗床

フロアリングのホルムアルデヒドの放散量等 ※改修標準仕様書6.11.2 (2)による
各工法に使用する接着剤のホルムアルデヒドの放散量 ※F☆☆☆☆
単層フロアリング (フロアリングボード1等)
工法 釘止め工法 (・根本張り ・直張り) ・接着工法
樹種 ※なら ・
間伐材等の適用 する ・しない
単層フロアリング (フロアリングブロック1等)
樹種 ・
厚さ (mm) ・
大きさ ・
間伐材等の適用 ・する ・しない
複合フロアリング
工法 釘止め工法 (・根本張り ・直張り) ・接着工法
樹種 ※なら ・
種類 ・A種 ・B種 ・C種
間伐材等の適用 する ・しない
接着工法の場合の不燃緩和材 ※合成樹脂発泡シート ・
・現場塗装仕上げ ※ウレタン樹脂ワニス塗り ・
・オイルステインの上、ワックス塗り ・
・生地のまわワックス塗り ・

㉓

畳敷き

種類 色柄 厚さ (mm) 備考

種類の記号	色柄	厚さ (mm)	備考
※KT (コバシラン畳)	・無地 ・柄物	・300×300 ・450×450	・2.0 ・3.0

㉔

フロアリング張り 

フロアリングのホルムアルデヒドの放散量等 ※改修標準仕様書6.11.2 (2)による
各工法に使用する接着剤のホルムアルデヒドの放散量 ※F☆☆☆☆
単層フロアリング (フロアリングボード1等)
工法 釘止め工法 (・根本張り ・直張り) ・接着工法
樹種 ※なら ・
間伐材等の適用 する ・しない
単層フロアリング (フロアリングブロック1等)
樹種 ・
厚さ (mm) ・
大きさ ・
間伐材等の適用 ・する ・しない
複合フロアリング
工法 釘止め工法 (・根本張り ・直張り) ・接着工法
樹種 ※なら ・
種類 ・A種 ・B種 ・C種
間伐材等の適用 する ・しない
接着工法の場合の不燃緩和材 ※合成樹脂発泡シート ・
・現場塗装仕上げ ※ウレタン樹脂ワニス塗り ・
・オイルステインの上、ワックス塗り ・
・生地のまわワックス塗り ・

㉕

セッコウボード

種類 色柄 厚さ (mm) 備考

種類の記号	色柄	厚さ (mm)	備考
※KT (コバシランセッコウボード)	・無地 ・柄物	・300×300 ・450×450	・2.0 ・3.0

㉖

セッコウボード

種類 色柄 厚さ (mm) 備考

種類の記号	色柄	厚さ (mm)	備考
※KT (コバシランセッコウボード)	・無地 ・柄物	・300×300 ・450×450	・2.0 ・3.0

㉗

セッコウボード

種類 色柄 厚さ (mm) 備考

種類の記号	色柄	厚さ (mm)	備考
※KT (コバシランセッコウボード)	・無地 ・柄物	・300×300 ・450×450	・2.0 ・3.0

㉘

セッコウボード

種類 色柄 厚さ (mm) 備考

種類の記号	色柄	厚さ (mm)	備考
※KT (コバシランセッコウボード)	・無地 ・柄物	・300×300 ・450×450	・2.0 ・3.0

㉙

セッコウボード

種類 色柄 厚さ (mm) 備考

種類の記号	色柄	厚さ (mm)	備考
※KT (コバシランセッコウボード)	・無地 ・柄物	・300×300 ・450×450	・2.0 ・3.0

㉚

セッコウボード

種類 色柄 厚さ (mm) 備考

種類の記号	色柄	厚さ (mm)	備考
※KT (コバシランセッコウボード)	・無地 ・柄物	・300×300 ・450×450	・2.0 ・3.0

㉛

セッコウボード

種類 色柄 厚さ (mm) 備考

種類の記号	色柄	厚さ (mm)	備考
※KT (コバシランセッコウボード)	・無地 ・柄物	・300×300 ・450×450	・2.0 ・3.0

㉜

セッコウボード

種類 色柄 厚さ (mm) 備考

種類の記号	色柄	厚さ (mm)	備考
※KT (コバシランセッコウボード)	・無地 ・柄物	・300×300 ・450×450	・2.0 ・3.0

㉝

セッコウボード

種類 色柄 厚さ (mm) 備考

種類の記号	色柄	厚さ (mm)	備考
※KT (コバシランセッコウボード)	・無地 ・柄物	・300×300 ・450×450	・2.0 ・3.0

㉞

セッコウボード

種類 色柄 厚さ (mm) 備考

種類の記号	色柄	厚さ (mm)	備考
※KT (コバシランセッコウボード)	・無地 ・柄物	・300×300 ・450×450	・2.0 ・3.0

㉟

セッコウボード

種類 色柄 厚さ (mm) 備考

種類の記号	色柄	厚さ (mm)	備考
※KT (コバシランセッコウボード)	・無地 ・柄物	・300×300 ・450×450	・2.0 ・3.0

----

[illegible]

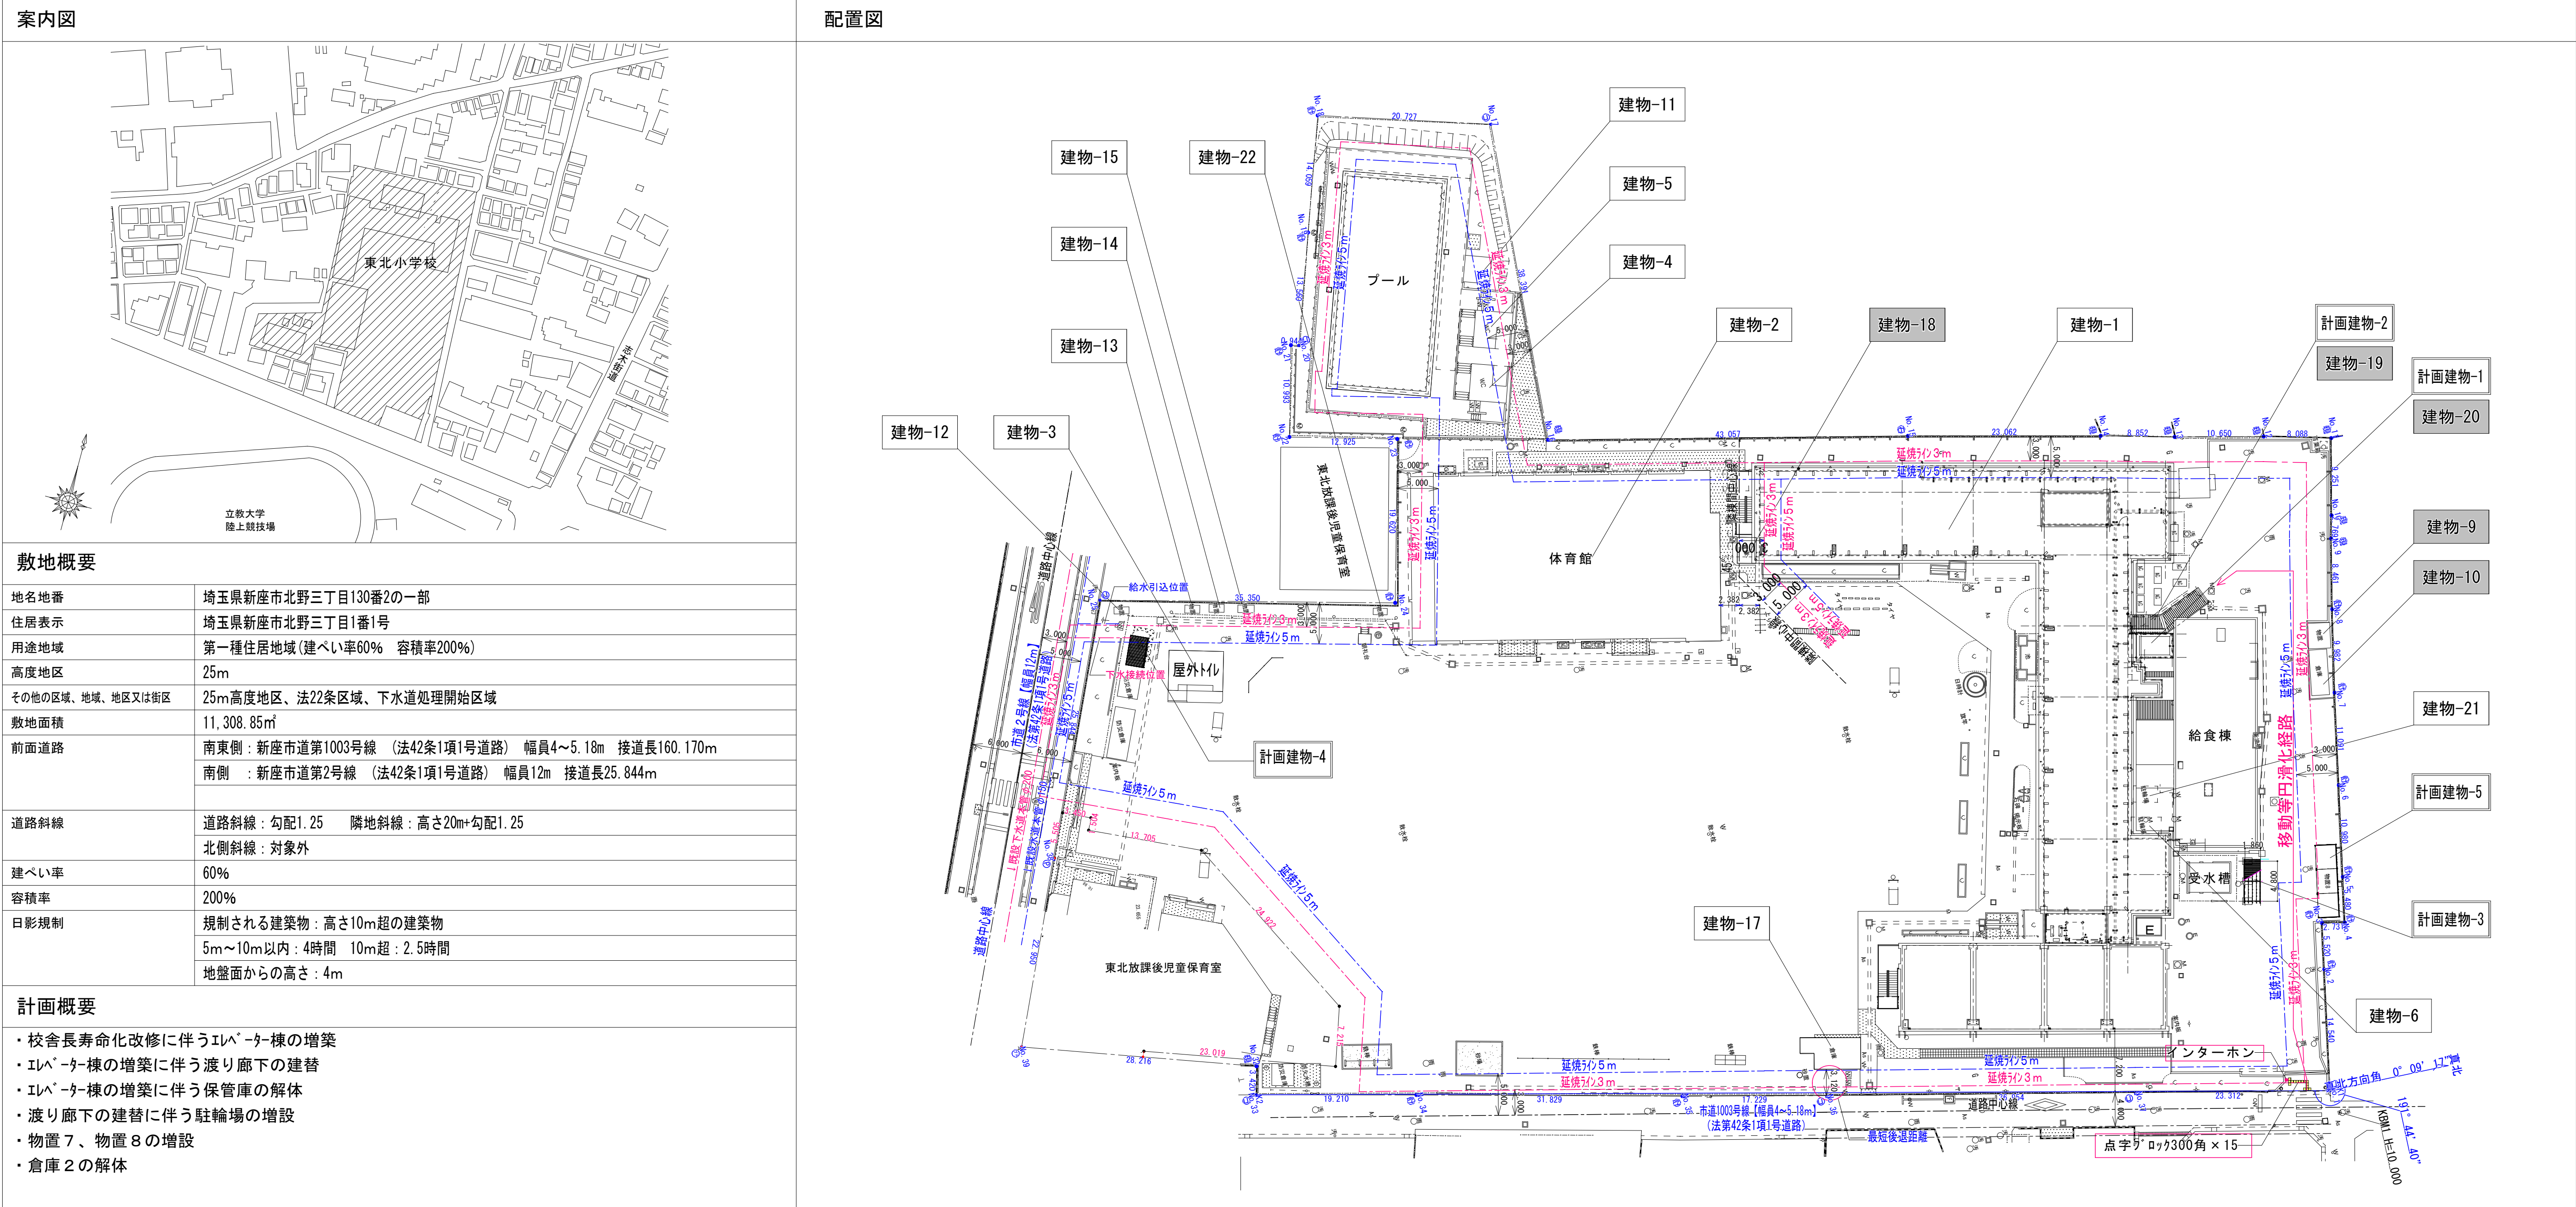

工事区分表																																			
項 目		A	E	M			備 考		項 目		A	E	M			備 考		項 目		A	E	M			備 考										
躯体関係									仕上げ関係									屋外排水設備・外構									電気配線配管								
1. RC造（梁・壁・床） の貫通孔・開口部	貫通スリーブ材及び取付け		●	●					1. 軽鉄天井・壁下地	補強を要するｶﾞｰﾄﾞの切り込み及び下地の補強	●							1. 雨水	屋外雨水排水設備		●	●					機器付属の制御盤以降の配管配線（接地線共）		●		2次割				
	補強を要する型枠材及び取付け	●								補強を要しないｶﾞｰﾄﾞの切り込み		●	●						樹及び樹ふた		●	●						機器付属の制御盤への電源供給配管配線		●		1次割			
	補強を要しない型枠材及び取付け	●	●	●						開口部の墨出し		●	●						竖縫撤去新設		●							自動制御と動力線との電源供給の渡り配管配線		●					
	貫通孔・開口部の墨出し		●	●																								機器と付属操作スイッチの渡り配管配線		●					
	貫通孔・開口部の補強	●							2. 既製間仕切り	切り込み及び補強	●							2. 雑排水・汚水	屋外雑排水及び屋外汚水排水設備			●						煙感知器から運動制御盤を経て防煙ｶﾞｰﾝﾊﾞｰに至る配管配線		●					
	スリーブ・型枠の穴埋め		●	●						位置ﾎﾞｯｸｽ		●	●						樹及び樹ふた			●						給湯器リモコン配線		●					
	コア抜き		●	●															化粧ﾓﾝﾎﾟｰﾙふたの表面仕上げ			●						エアコンのリモコン配線		●					
	穴あけ部の仕上げ及び防水処理								3. つりｶﾞｰﾄﾞ及びｲﾝﾊﾞｰﾄ	天井下地用	●																	エアコン室内機、室外機間の渡り配線		●					
2. S、SRC造・はり貫通口	S、SRC造貫通鋼管スリーブ・補強									設備機器・器具・配管・配線・ﾀﾞｲｸﾄ用		●	●					3. 植栽	植栽及び客土		●														
	使用されたスリーブの穴埋め								外壁ｶﾞﾗｼ及びｶﾞﾗｽ接続用ﾌﾗﾝｼﾞ	●	●																								
	予備スリーブの穴埋め								ｳｪｰﾅｰｶﾊﾞｰ、ﾍﾞﾝﾄｷｬｯﾌﾟ		●	●																							
									換気扇			●																							
3. 設備機器の基礎	建築設計図に記入のあるもの	●							5. 湯沸室まわり	流し台・つり戸棚・水切り棚・ｺﾝﾛ台	●	●					4. ユニット形浄化槽のく体	ﾋﾞｯﾄ形のく体及び砂充てん																	
	室内の基礎（建築設計図に記入のないもの）		●	●						洗面化粧台	●	●						上記以外のユニット形浄化槽本体・配管及び据付等																	
	屋外・屋上の基礎	●																ﾋﾞｯﾄ形以外																	
	屋上基礎で押さえｺﾝｸﾘｰﾄにｱﾝｶｰしない軽微なもの		●	●					6. 浴室まわり	ユニットﾊﾞｽ、ｼｬﾜｰユニット																									
	機器取り付け用ﾌｧﾝﾍﾞﾙ・架台		●	●						既製浴槽（ふたを含む）																									
	屋内受水ﾀﾝｸ用の基礎	●								浴室及び便所の床排水金物																									
										ﾗｲﾆﾝｸﾞﾌﾞﾛｯｸ																									
									7. 便所まわり	洗面ｶｳﾝﾀｰ																									
4. 昇降機関連	昇降路・機械室のく体	●								鏡（既製寸法のみ）																									
	機械室の床開口	●							ユニット形衛生器具			●																							
	機械室の床配管ﾋﾞｯﾄ・蓋	●							身障用手すり	●	●																								
	機械室の上げ床ｺﾝｸﾘｰﾄ打設・仕上	●							ﾗｲﾆﾝｸﾞ																										
	巻上機周囲のﾁｬｯｸﾌﾟﾚｰﾄ敷	●							8. 事務室まわり	流し台	●																								
	昇降路内ﾋﾞｯﾄ防水・集水槽・点検用ｸﾗｯﾌﾟ	●								家具組み込みの洗面器			●																						
	各階出入口穴あけ・同補修	●																																	
	出入口扉・三方枠	●							9. フリーﾌｧﾋﾞﾙ207～	ｺﾝﾚｰﾄ		●																							
	三方枠取付・枠廻り埋め戻し・同補修	●								床ﾊﾞｰﾈﾙの切り込み加工	●																								
	昇降機がRC造の時、軌条・中間ﾋﾞｰﾑ・ﾌﾞﾗｯｸｹｯﾄ 他昇降路内の鉄製部材一式	●																																	
機械室天井ﾌｯｸ取付	●							10. その他	点検口（天井・床下）	●																									
ﾎｰﾙ押釦・ｲﾝｼﾞｹｰﾀ・網索などの壁開口	●								排煙口等の天井仕上材の取付け																										
機械室換気設備									自動閉鎖装置を取り付ける防火戸の切り込み補強 及びﾄﾞｱﾁｬｯｸ、ﾌﾞﾛｱﾍﾞﾝｼﾞ	●																									
昇降路がS造の時の中間ﾋﾞｰﾑﾌﾞﾗｯｸｹｯﾄ受けﾋﾞｰｽ	●								消火器B○X設置工事	●	●																								
EV機械室からｲﾝﾀｰﾛﾑまでの配線工事		●							自動扉・電動シャッターへの電源供給		●																								
EV機械室からｲﾝﾀｰﾛﾑまでの配管工事		●							自動扉・電動シャッターから付属のスイッチ センサーへの配管工事		●																								
5. その他	ﾄﾗﾌﾞﾋﾞｯﾄ類（ふたを含む）	●																																	
	湧水・汚水ﾋﾞｯﾄ・RC造各種水種	●																																	
	同上用防水・ﾓﾝﾎﾟｰﾙ・ｸﾗｯﾌﾟ式	●																																	
	避雷設備・同接地工事		●																																
	ALC板の壁開口・補強	●																																	
	厨房排水溝																																		
	厨房ｸﾞﾗｽ阻集器			●																															
	オイルｷｰﾋﾞｽﾀﾝｸの防油堤																																		
	ﾌﾘｰﾌｧﾋﾞﾙ207内の防水堤																																		
	エアコン室内機の支持横架材			●																															

--	--	

棟		部 位		既 存	改 修 内 容	
普 通 教 室 棟	屋上	平場		ウレタン塗膜防水(絶縁機械固定工法)+防水モルタル30+シタ'-コンクリートt60+養生モルタル15+アスファルト防水+均しモルタル15	【高圧水洗清掃30MPa】	既存防水層の上、【保護塗料重ね塗り】
		バ'ラベ'ット	笠木	ウレタン塗膜防水(密着工法X-2)+防水モルタル30	同上	同上
			立上り	ウレタン塗膜防水(密着工法X-2)+防水モルタル30+シタ'-コンクリートt60+養生モルタル15+アスファルト防水	同上	同上
		塔屋	立上り	同上	同上	同上
		ル-フト'レン		φ100 縦引き	【既存/ママ】	【既存/ママ】
		丸環		SUS φ19 OP @3000～4250	【下地処理】	【DP塗替】
		排水溝		ウレタン塗膜防水(複合絶縁工法X-1)+養生モルタル15+アスファルト防水+均しモルタル15	【高圧水洗清掃30MPa】	既存防水層の上、【保護塗料重ね塗り】
		煙突	金物	SUS7'ンカー M10''ルト固定+SUS製煙突加''-取付t1.5+モルタル刷毛引きリシ'ンガ'ン吹付	【既存/ママ】	【既存/ママ】
			立上り	ウレタン塗膜防水(密着工法X-2)+防水モルタル30+シタ'-コンクリートt60+養生モルタル15+アスファルト防水	【高圧水洗清掃30MPa】	既存防水層の上、【保護塗料重ね塗り】
		フェ'ンス基礎		ウレタン塗膜防水(密着工法X-2)+防水モルタル30	同上	同上
	塔屋A・B	平場		ウレタン塗膜防水(複合絶縁工法X-1)+防水モルタル30+シート防水+均しモルタル10	同上	同上
		立上り		ウレタン塗膜防水(密着工法X-2)+防水モルタル30+シート防水+均しモルタル10	同上	同上
		笠木		ウレタン塗膜防水(密着工法X-2)+防水モルタル30	同上	同上
		設備基礎		ウレタン塗膜防水(密着工法X-2)+防水モルタル30	同上	同上
	外壁	外壁・柱型		モルタル刷毛引き+色モルタル吹付	同上	ビ'ンネット剥落防止工法+アクリル'ゴム塗膜防水+アクリルシリ'コン (7'ロ'ン'ウォ-ル同等品)
	バ'ル'コ'ニ-	軒裏		モルタル刷毛引き+色モルタル吹付	同上	劣化部分補修の外装薄塗材E
		床		防水モルタル30+ウレタン塗膜防水(密着工法X-2)	同上	既存防水の上、ウレタン塗膜防水(密着工法X-2)重ね塗り
		手摺		OP塗装	【クレ'ン・サ'ビ'落とし】	【DP塗替】
	樋	竖樋		VP φ100	【撤去】	VP φ100 養生管共【新設】
	建具	7'ル'ミ製建具		電解着色、単板硝子、シー'リング'：PS-2 10×10	【サ'ン'障子取外】【シー'リング'撤去】	7'ル'ミ加'ビ'-工法 Low-E強化'ガラス'4+空'気'層'12+強化'ガラス'4 シー'リング'：PS-2 10×10
	外部階段西	鋼製部		踏面：StCPL-4.5 SOP サ'ラ'析：St-200×80×7.5×11 SOP 手摺：StRB φ19 @270 SOP	【クレ'ン・サ'ビ'落とし】	鉄部 【DP塗替】
	他	Exp. J		SUS HL 'クリ'ア'ンス 100mm	【既存/ママ】	【既存/ママ】
		太陽光発電	架台			ベ-'ース'柱：溶融亜鉛'メ'ッキ仕上H150(仕上面より) 架台：高耐食性'メ'ッキ鋼板
特 別 教 室 棟	屋上	平場		ウレタン塗膜防水(複合絶縁工法X-1)+防水モルタル30+シート防水+均しモルタル10	【高圧水洗清掃30MPa】	既存防水層の上、【保護塗料重ね塗り】
		バ'ラベ'ット	笠木	ウレタン塗膜防水(密着工法X-2)+防水モルタル30	同上	同上
			立上り	ウレタン塗膜防水(密着工法X-2)+防水モルタル30+シート防水+均しモルタル10	同上	同上
		逆梁	笠木	ウレタン塗膜防水(密着工法X-2)+防水モルタル30	同上	同上
			立上り	ウレタン塗膜防水(密着工法X-2)+防水モルタル30+シート防水+均しモルタル10	同上	同上
		ル-フト'レン		φ80 横引き	【既存/ママ】	【既存/ママ】
		丸環		SUS φ19 OP @3000～4250	【既存/ママ】	【DP塗替】
		煙突	金物	SUS7'ンカー M10' 'ルト固定+SUS製煙突加' '-取付t1.5+モルタル刷毛引きリシ'ンガ'ン吹付	【既存/ママ】	【既存/ママ】
			立上り	ウレタン塗膜防水(密着工法X-2)+防水モルタル30+シート防水+均しモルタル10	【高圧水洗清掃30MPa】	既存防水層の上、【保護塗料重ね塗り】
		外壁	外壁・柱型	モルタル刷毛引き+色モルタル吹付	同上	ビ'ンネット剥落防止工法+アクリル'ゴム塗膜防水+アクリルシリ'コン (7'ロ'ン'ウォ-ル同等品)
	バ'ル'コ'ニ-	軒裏		モルタル刷毛引き+色モルタル吹付	同上	劣化部分補修の外装薄塗材E
		床		防水モルタル30+ウレタン塗膜防水(密着工法X-2)	同上	既存防水の上、ウレタン塗膜防水(密着工法X-2)重ね塗り
		手摺		OP塗装	【クレ'ン・サ'ビ'落とし】	鉄部 【DP塗替】
	樋	竖樋		VP φ100	【撤去】	VP φ100
	建具	7'ル'ミ製建具		電解着色、単板硝子、シー'リング'：PS-2 10×10	【サ'ン'障子取外】【シー'リング'撤去】	7'ル'ミ加'ビ'-工法 Low-E強化'ガラス'4+空'気'層'12+強化'ガラス'4 シー'リング'：PS-2 10×10
	外部階段東	鋼製部		踏面：StCPL-4.5 SOP サ'ラ'析：St-200×80×7.5×11 SOP 手摺：StRB φ19 @270 SOP	【クレ'ン・サ'ビ'落とし】	鉄部 【DP塗替】
	昇降口前	舗装		モルタル刷毛引き仕上	【既存/ママ】	
	中庭	舗装		モルタル刷毛引き仕上	【既存/ママ】	
	駐車場	舗装		透水性ア'ス'ファ'ルト舗装	【撤去】	透水性ア'ス'ファ'ルト舗装
	駐輪場	舗装		モルタル刷毛引き仕上	【既存/ママ】	【既存/ママ】
外 構	キュー'ビ'クル	本体		単相100kVA(一般用) 3相75kVA(一般用) コン'デ'ン'サ'31.9kvar	【撤去】	既存同等仕様で新設
		基礎・架台		コン'ク'リ'ート金'コ'リ'仕上'げ H100 架台：H鋼	【撤去】	コン'ク'リ'ート金'コ'リ'仕上' H100 架台：H鋼 溶融亜鉛'メ'ッキ仕上 H600
		フェ'ンス		スチ-ルメ'ッシュ'フェ'ンス H1800	【撤去】	スチ-ルメ'ッシュ'フェ'ンス H1800
	受水槽			3.5m×(3.5m水槽+1.5m'ホ'ン'グ'室)×2.5mH	【撤去】	既存同等サイズ'で'新設
	消火用高置水槽			1.0m×1.0m×1.0mH(1995年製)	【撤去】	新設
	工作物	倉庫		既製品	【既存/ママ】	【既存/ママ】
増 築 部 エ レ ベ ー タ ー 棟	屋上	防水				保護塗料(遮熱仕様)+ア'ス'ファ'ルト防水シート(改質ア'ス'常温複合工法)
			立上り			同上
		バ'ラベ'ット	笠木			7'ル'ミ笠木/EXP-J(既製品)W400 W610
	外壁	外壁				ALC'パ'ネ'ル'100の上、高耐久ア'クリ'ルシリ'コン樹脂系遮熱塗材 目地：PU-2 10×20 バ'ック'ア'ップ'材 (7'ロ'ン'ウォ-ル同等品)
		巾木				コン'ク'リ'ート打放し(B種)の上、複層塗材E
	樋	竖樋・ル-フト'レン				カラーVP φ100 つかみ金物：SUS 飾り樹：SUS t1.0加工 ル-フト'レン：鋳物製 φ100 横引き
	建具	7'ル'ミ製建具				電解着色 'ガラス':Low-E強化'ガラス'4+空'気'層'12+強化'ガラス'4 シー'リング' PS-2 10×10
	屋根					折版@600：H=85 カラー'ガラス'リ'ウ'ム鋼板 t=0.8 裏面：'ガラス'繊維シートt=5
	外壁					角波サイ'デ'ィ'ング' @750-H20mm
		柱、梁				錆止め塗装+溶融亜鉛'メ'ッキHDZ755
				設計番号	工事名称	縮尺
				年 月 日	新座市立東北小学校校舎長寿命化改修工事	-
				令和8年1月		
						図面名称
					外部仕上表	
					図番	A-003
					承認	製図

I 期工事範囲

棟	階	室名	床				巾木				壁								天井					梁型			備 考					
			FL	下地	仕上	内容	仕上	塗装	H	内容	腰壁・柱下部				上壁・柱上部				壁(躯体以外)			下地	仕上	塗装	GH	廻縁		内容	仕上	塗装	内容	
											下地・仕上	塗装	内容	H	下地・仕上	塗装	内容	下地・仕上	塗装	内容												
普通教室棟	1	玄関	既存	±0	M	クラン・タイル貼200角	【撤去】	人研ぎ	—	180	【撤去】	—	—	—	—	モルタル金コテ	ゾラコート吹付	【下地調整】	—	—	—	W	スﾌﾞｽﾞ目透化粧貼	CL	2800～2900	塩ビ	【下地共撤去】	—	—	—		
			改修	±0	M	タイル貼200角 ｽﾛｰﾌﾟ：塩ビシート2.0防滑	【新設】 【新設】	タイル	—	180	【新設】	—	—	—	—	モルタル金コテ	内装厚塗材E	【塗替】	—	—	—	LGS	GB-Rt9.5 ﾌﾙﾐｽﾞ木目調ﾎｰﾊﾞｰ	EP —	2800～2900	塩ビ	【下地共新設】	—	—	—	ｽﾛｰﾌﾟ・手摺新設	
	昇降口A	既存	±0	C	ウレタン塗床 長尺塩ビシート2.0★	【撤去】 【撤去】	モルタル金コテ	VP	100～250	【既存/ママ】	モルタル金コテ	VP	【下地調整】	1350	モルタル+ﾌﾞﾗｽﾀｰ塗	EP	【下地調整】	—	—	—	W	有孔GB-Rt9.0	VP	2800～2900	塩ビ	【下地共撤去】	ﾌﾞﾗｽﾀｰ塗	AEP	【既存/ママ】			
		改修	±0	C M	ウレタン塗床(粗面) 塩ビシート2.0 (ｽﾛｰﾌﾟ：防滑)	【新設】 【新設】	モルタル金コテ	EP-G	100～250	【塗替】	モルタル金コテ	内装厚塗材E	【塗替】	—	モルタル+ﾌﾞﾗｽﾀｰ塗	内装厚塗材E	【塗替】	—	—	—	LGS	GB-Rt9.5 ﾌﾙﾐｽﾞ木目調ﾎｰﾊﾞｰ	EP —	2800～2900	塩ビ	【下地共新設】	—	—	—			
	校長室	既存	±0	M	タイルﾊﾞｰﾍﾞｯﾄt5.0	【撤去】	塩ビ	—	100	【撤去】	—	—	—	—	GB-Rt12.5	クロス貼	【仕上撤去】	—	—	—	W/LGS	岩綿吸音板t9 GB-Rt9.5下地	—	2750	塩ビ	【下地共撤去】	—	—	—			
		改修	±0	M	タイルﾊﾞｰﾍﾞｯﾄt6.5	【新設】	塩ビ	—	100	【新設】	—	—	—	—	GB-Rt12.5	ビニルクロス貼	【仕上新設】	—	—	—	LGS	岩綿吸音板t9 GB-Rt9.5下地	—	2750	塩ビ	【下地共新設】	—	—	—	ｽﾛｰﾌﾟ 新設		
	職員室	既存	±0	M	長尺塩ビシート2.0★	【既存/ママ】	塩ビ	—	100	【撤去】	モルタル金コテ	VP	【下地調整】	1200	モルタル+ﾌﾞﾗｽﾀｰ塗	EP	【下地調整】	木製ﾊﾞｰﾅｰｼｮﾝ モルタル金コテ(腰) モルタル+ﾌﾞﾗｽﾀｰ塗 合板 t 6・揭示ｸﾛｽ	VP EP OP	【下地共撤去】	W	有孔GB-Rt9.0	VP	3000	塩ビ	【下地共撤去】	ﾌﾞﾗｽﾀｰ塗	AEP	【既存/ママ】			
	更衣室 (男女)	既存	±0	M	長尺塩ビシート2.0★	【既存/ママ】	塩ビ	—	100	【撤去】	モルタル金コテ	VP	【下地調整】	1200	モルタル+ﾌﾞﾗｽﾀｰ塗	EP	【下地調整】	木製ﾊﾞｰﾅｰｼｮﾝ GB-Rt12.5	EP	【下地共撤去】	W	有孔GB-Rt9.0	VP	2750	塩ビ	【下地共撤去】	—	—	—			
	放送室(既存)	既存	±0	M	長尺塩ビシート2.0★	【既存/ママ】	塩ビ	—	100	【撤去】	—	—	—	—	吸音ﾂｸｽ貼	OP	【下地共撤去】	木製ﾊﾞｰﾅｰｼｮﾝ 吸音ﾂｸｽ貼	OP	【下地共撤去】	W	吸音ﾂｸｽ貼	OP	2750	塩ビ	【下地共撤去】	—	—	—			
	2 4 普通教室	職員室	改修	+50	M	OAﾌｵｱ7t50+ タイルﾊﾞｰﾍﾞｯﾄt6.5	【新設】	塩ビ	—	100	【新設】	モルタル金コテ W+GB-R t 12.5	EP-G EP-G	【塗替】 【新設】	1200	モルタル+ﾌﾞﾗｽﾀｰ塗 W+GB-R t 12.5	EP-G EP-G	【塗替】 【新設】	鋼製ﾊﾞｰﾅｰｼｮﾝ	—	【下地共新設】	LGS	DR-t12.0 GB-Rt9.5下地	—	2700	塩ビ	【下地共新設】	—	—	—	ｽﾛｰﾌﾟ 新設	
		保健室	既存	±0	M	ﾎﾞｰｲｸﾊﾞｰﾍﾞｯﾄ貼	【撤去】	ﾗｯｸ	OP	100	【撤去】	モルタル金コテ	VP	【下地調整】	1200	モルタル+ﾌﾞﾗｽﾀｰ塗	EP	【下地調整】	木製ﾊﾞｰﾅｰｼｮﾝ 合板 t 6・揭示ｸﾛｽ	OP	【下地共撤去】	W	有孔GB-Rt9.0	VP	3000	塩ビ	【下地共撤去】	ﾌﾞﾗｽﾀｰ塗	AEP	【既存/ママ】		
			改修	±0	SL	長尺塩ビシート2.0 耐薬仕様	【新設】	木製	EP-G	100	【新設】	モルタル金コテ	EP-G	【塗替】	1200	モルタル+ﾌﾞﾗｽﾀｰ塗	EP-G	【塗替】	鋼製ﾊﾞｰﾅｰｼｮﾝ LGS+GB-R t 12.5	— EP-G	【下地共新設】	LGS	GB-Pt9.5	—	2750	塩ビ	【下地共新設】	—	—	—	吊カンテール(カンテン共)新設	
		印刷室	既存	±0	M	長尺塩ビシート2.0★	【撤去】	塩ビ	—	100	【撤去】	モルタル金コテ	VP	【下地調整】	1200	モルタル+ﾌﾞﾗｽﾀｰ塗	EP	【下地調整】	木製ﾊﾞｰﾅｰｼｮﾝ 合板 t 6・揭示ｸﾛｽ	OP	【下地共撤去】	W	有孔GB-Rt9.0	VP	3000	塩ビ	【下地共撤去】	ﾌﾞﾗｽﾀｰ塗	AEP	【既存/ママ】		
		印刷室	改修	±0	M	長尺塩ビシート2.0	【新設】	塩ビ	—	100	【新設】	モルタル金コテ	EP-G	【塗替】	1200	モルタル+ﾌﾞﾗｽﾀｰ塗	EP-G	【塗替】	鋼製ﾊﾞｰﾅｰｼｮﾝ	—	【下地共新設】	LGS	GB-Pt9.5	—	2750	塩ビ	【下地共新設】	—	—	—		
		男女更衣室	改修	±0	M	長尺塩ビシート2.0 小上がり部：畳	【新設】	塩ビ	—	100	【新設】	—	—	—	—	W+GB-R t 12.5	ビニルクロス	【新設】	LGS+GB-R t 12.5 +ビニルクロス	—	【下地共新設】	LGS	GB-Pt9.5	—	2750	塩ビ	【下地共新設】	—	—	—	小上がり新設 吊カンテール(カンテン共)新設	
		ｼﾑﾊﾞｰ室	既存	±0	M	長尺塩ビシート2.0★	【撤去】	塩ビ	—	100	【撤去】	モルタル金コテ	VP	【下地調整】	1200	モルタル+ﾌﾞﾗｽﾀｰ塗	EP	【下地調整】	木製ﾊﾞｰﾅｰｼｮﾝ モルタル金コテ(腰) モルタル+ﾌﾞﾗｽﾀｰ塗	VP EP	【下地共撤去】	W	有孔GB-Rt9.0	VP	2750	塩ビ	【下地共撤去】	ﾌﾞﾗｽﾀｰ塗	AEP	【既存/ママ】		
		ｼﾑﾊﾞｰ室	改修	±0	M	長尺塩ビシート2.0	【新設】	塩ビ	—	100	【新設】	モルタル金コテ	EP-G	【塗替】	1200	モルタル+ﾌﾞﾗｽﾀｰ塗	EP-G	【塗替】	鋼製ﾊﾞｰﾅｰｼｮﾝ LGS+GB-Rt12.5x2 (GW32kg/m3 t25)	— EP-G	【下地共新設】	LGS	GB-Pt9.5	—	2750	塩ビ	【下地共新設】	—	—	—		
		放送室	改修	±0	M	長尺塩ビシート2.0	【新設】	塩ビ	—	100	【新設】	—	—	—	—	W+GB-R t 12.5 +DR t 9	—	【新設】	鋼製ﾊﾞｰﾅｰｼｮﾝ LGS+GB-Rt12.5x2 +DR t 9 (GW32kg/m3 t25)	—	【下地共新設】	LGS	DR-t9.0 GB-Rt9.5下地	—	2750	塩ビ	【下地共新設】	—	—	—		
		相談室	既存	±0	M	長尺塩ビシート2.0★	【撤去】	塩ビ	—	100	【撤去】	モルタル金コテ	VP	【既存/ママ】	1200	モルタル+ﾌﾞﾗｽﾀｰ塗	EP	【既存/ママ】	木製ﾊﾞｰﾅｰｼｮﾝ モルタル金コテ(腰) モルタル+ﾌﾞﾗｽﾀｰ塗	VP EP	【下地共撤去】	W	有孔GB-Rt9.0	VP	2750	塩ビ	【下地共撤去】	ﾌﾞﾗｽﾀｰ塗	AEP	【既存/ママ】		
			改修	±0	M	タイルﾊﾞｰﾍﾞｯﾄt6.5	【新設】	塩ビ	—	100	【新設】	—	—	—	—	W+GB-R t 12.5	ビニルクロス	【新設】	鋼製ﾊﾞｰﾅｰｼｮﾝ LGS+GB-Rt12.5x2 +ビニルクロス (GW32kg/m3 t25)	—	【下地共新設】	LGS	GB-Pt9.5	—	2750	塩ビ	【下地共新設】	—	—	—		
		ココフレ	既存	±0	M	長尺塩ビシート2.0★	【下地共撤去】	ﾗｯｸ	OP	100	【撤去】	モルタル金コテ	VP	【下地調整】	1200	モルタル+ﾌﾞﾗｽﾀｰ塗	EP	【下地調整】	木製ﾊﾞｰﾅｰｼｮﾝ 合板 t 6・揭示ｸﾛｽ	OP	【下地共撤去】	W	有孔GB-Rt9.0	VP	3000	—	【下地共撤去】	ﾌﾞﾗｽﾀｰ塗	AEP	【既存/ママ】		
			改修	±0	SL	複合板ﾌﾛｰﾘﾝｸﾞ t12	【下地共新設】	木製	EP-G	100	【新設】	モルタル金コテ 一部杉板張りt12 (県産材)	EP-G UC	【塗替】 【新設】	1200	モルタル+ﾌﾞﾗｽﾀｰ塗	EP-G	【塗替】	鋼製ﾊﾞｰﾅｰｼｮﾝ	—	【下地共新設】	LGS	GB-Pt9.5	—	2750	塩ビ	【下地共新設】	—	—	—		
		共通	2 4 普通教室	既存	±0	M	ﾎﾞｰｲｸﾊﾞｰﾍﾞｯﾄ貼	【下地共撤去】	ﾗｯｸ	OP	100	【撤去】	モルタル金コテ	VP	【下地調整】	1200	モルタル+ﾌﾞﾗｽﾀｰ塗	EP	【下地調整】	木製ﾊﾞｰﾅｰｼｮﾝ 合板 t 6・揭示ｸﾛｽ	OP	【下地共撤去】	W	有孔GB-Rt9.0	VP	3000	—	【下地共撤去】	ﾌﾞﾗｽﾀｰ塗	AEP	【既存/ママ】	
				改修	±0	SL	複合板ﾌﾛｰﾘﾝｸﾞ t12	【下地共新設】	木製	EP-G	100	【新設】	モルタル金コテ 一部杉板張りt12 (県産材)	EP-G UC	【塗替】 【新設】	1200	モルタル+ﾌﾞﾗｽﾀｰ塗	EP-G	【塗替】	鋼製ﾊﾞｰﾅｰｼｮﾝ	—	【下地共新設】	LGS	GB-Pt9.5	—	2750	塩ビ	【下地共新設】	—	—	—	
			廊下(中央)	既存	±0	M	長尺塩ビシート2.0★	【撤去】	M	VP	100	【既存/ママ】	モルタル金コテ	VP	【下地調整】	1200	モルタル+ﾌﾞﾗｽﾀｰ塗	EP	【下地調整】	木製ﾊﾞｰﾅｰｼｮﾝ モルタル金コテ(腰) モルタル+ﾌﾞﾗｽﾀｰ塗 合板 t 6・揭示ｸﾛｽ	VP EP OP	【下地共撤去】	W/LGS	有孔GB-Rt9.0	VP	2750	—	【下地共撤去】	ﾌﾞﾗｽﾀｰ塗	AEP	【既存/ママ】	
	改修			±0	M	長尺塩ビシート2.0	【新設】 【新設】	M 塩ビ	EP-G —	100 100	【塗替】 【新設】	モルタル金コテ 耐震補強部 LGS+合板 t 6	EP-G EP-G	【塗替】 【下地共新設】	1200 1200	モルタル+ﾌﾞﾗｽﾀｰ塗 耐震補強部 LGS+ﾀｲﾙ板 t 6	EP-G EP-G	【塗替】 【下地共新設】	鋼製ﾊﾞｰﾅｰｼｮﾝ	—	【下地共新設】	LGS	GB-Pt9.5	—	2500	塩ビ	【下地共新設】	—	—	—	耐震ﾌﾞﾚｰｽ部：ﾌﾞﾘｯﾄ欄設置(職員室前)	
	廊下(西)		既存	±0	M	長尺塩ビシート2.0★	【撤去】	M	VP	100	【既存/ママ】	モルタル金コテ	VP	【下地調整】	1200	モルタル+ﾌﾞﾗｽﾀｰ塗	EP	【下地調整】	木製ﾊﾞｰﾅｰｼｮﾝ モルタル金コテ(腰) モルタル+ﾌﾞﾗｽﾀｰ塗 合板 t 6・揭示ｸﾛｽ	VP EP OP	【下地共撤去】	W/LGS	有孔GB-Rt9.0	VP	2750	—	【下地共撤去】	ﾌﾞﾗｽﾀｰ塗	AEP	【既存/ママ】		
			改修	±0	M	長尺塩ビシート2.0	【新設】 【新設】	M 塩ビ	EP-G —	100 100	【塗替】 【新設】	モルタル金コテ 耐震補強部 LGS+合板 t 6	EP-G EP-G	【塗替】 【下地共新設】	1200 1200	モルタル+ﾌﾞﾗｽﾀｰ塗 耐震補強部 LGS+ﾀｲﾙ板 t 6	EP-G EP-G	【塗替】 【下地共新設】	鋼製ﾊﾞｰﾅｰｼｮﾝ	—	【下地共新設】	LGS	GB-Pt9.5	—	2500	塩ビ	【下地共新設】	—	—	—		

略号凡例

C	コンクリート下地	M	モルタル下地	EP	合成樹脂エマルジョンﾊﾞｰｲﾝﾄ	GB-R	普通石膏ﾎｰﾄﾞ	GW	ｸﾞﾗｽｸｰﾙ
LGS	軽量鉄骨下地	OA	OAﾌｵｱ	EP-G	つやあり合成樹脂エマルジョンﾊﾞｰｲﾝﾄ	GB-S	ｼｰｼﾞﾝｸﾞ 石膏ﾎｰﾄﾞ		
CB	コンクリートﾌﾞﾛｯｸ下地	PT	ﾊﾞｰﾅｰｼｮﾝ	VP	塩化ビニル樹脂エマルﾊﾞｰｲﾝﾄ	GB-D	化粧石膏ﾎｰﾄﾞ	VC	ビニルクロス
W	木下地	SPT	ｽｸｰﾙﾊﾞｰﾅｰｼｮﾝ	SOP	合成樹脂調合ﾊﾞｰｲﾝﾄ	FK	ｹｲ酸ｶﾙｼｳﾑ板		
GL	GLﾎｰﾄﾞ			CL	ｸﾘｱﾌｾｯｶｰ塗装	FK-D	化粧ｹｲ酸ｶﾙｼｳﾑ板		
SL	ｵｰﾌﾟﾝﾍﾞﾘﾝｸﾞ下地 t 10			OP	油性調合ﾊﾞｰｲﾝﾄ	DR	岩綿吸音板		

記号凡例

★	ﾌﾗｽﾀｰｽﾄ含含有材を示す。
【 】	改修内容を示す。
A	壁・天井 不燃
B	壁・天井 準不燃
C	壁・天井 難燃

防火認定材料表

略語	材料名	厚	認定番号	略語	材料名	厚	認定番号
GB-R	普通石膏ﾎｰﾄﾞ	9.5	QM-9828	FK-D	化粧ｹｲ酸ｶﾙｼｳﾑ板	6.0	NM-5037
GB-R	普通石膏ﾎｰﾄﾞ	12.5	NM-8619	EP	合成樹脂エマルジョンﾊﾞｰｲﾝﾄ		NM-8585
GB-S	ｼｰｼﾞﾝｸﾞ 普通石膏ﾎｰﾄﾞ	9.5 12.5	QM-9826	EP-G	合成樹脂エマルジョンﾊﾞｰｲﾝﾄ		NM-8585
GB-D	化粧石膏ﾎｰﾄﾞ	9.5	NM-0524		ビニルクロス		NM-0532
GB-F	普通硬質石膏ﾎｰﾄﾞ	12.5	NM-8615	GW	ｸﾞﾗｽｸｰﾙ		(告)第1400号
GB-P	化粧石膏吸音ﾎｰﾄﾞ	9.5	QM-9822				

特記事項

・天井LGS下地：ｽﾗﾌﾞ ｿｰﾄ共新設とする。
・室名サイン(各室1カ所)：既存ﾌｵﾘﾙ板撤去の上、集成材サイン(塩ビ切り文字、背面ﾏｸﾞｵｰﾄ埋込)【新設】
・教室と廊下間の間仕切壁は、防火上主要な間仕切壁(GB-Ft12.5+t12.5 両面貼)とする。
(令114条2項)

				設計番号	工事名称	縮尺	図面名称	図番	A-004	
				年 月 日	新座市立東北小学校校舎長寿命化改修工事	-	内部仕上表 (1)	承認	製図	
				令和8年1月						

I 期工事範囲

棟	階	室名	床				巾木				壁									天井						梁型			備考			
			FL	下地	仕上	内容	仕上	塗装	H	内容	腰壁・柱下部				上壁・柱上部			壁(躯体以外)			下地	仕上	塗装	CH	廻縁	内容	仕上	塗装		内容		
											仕上	塗装	内容	H	仕上	塗装	内容	下地	塗装	内容												
普通教室棟	共通	階段室A	既存	±0	M	長尺塩ビシートt2.0★	【撤去】	M	VP	100	【撤去】	モルタル金コテ	VP	【下地調整】	1200	モルタル+ﾌﾞﾗｽﾀｰ塗	VP	【下地調整】	—	—	—	—	(段裏)リシン吹付 (天井)木毛セメント板	VP	—	—	【下地調整】					
			改修	±0	M	長尺塩ビシートt2.0 一部段補修	【新設】	M	EP-G	100	【塗替】	モルタル金コテ	EP-G	【塗替】	1200	モルタル+ﾌﾞﾗｽﾀｰ塗	EP-G	【塗替】	—	—	—	—	(段裏)リシン吹付 (天井)木毛セメント板	EP	—	—	【塗替】					
		倉庫	既存	±0	M	ウレタン塗床	【既存/ママ】	M	VP	100	【既存/ママ】	—	—	—	—	M+吹付ﾀｲﾙ	VP	【既存/ママ】	—	—	—	—	(段裏)ﾌﾞﾗｽﾀｰ塗	VP	—	—	1F【下地調整】 2-4F【既存/ママ】					
			改修	±0	M	—	—	—	—	—	—	—	—	—	—	—	—	—	—	—	—	—	1F(段裏)モルタル補修 2-4F【既存/ママ】	EP —	—	—	1F(段裏)【塗替】 2-4F【既存/ママ】					
		男子トイレ (一部改修)	既存	±0	M	長尺塩ビシートt2.0	【既存/ママ】	SUS	—	60	【既存/ママ】	—	—	—	—	—	—	—	—	LGS+GB-St12.5 +マシン化粧板 t3	—	【一部撤去】	LGS	GB-St9.5	EP	2400	塩ビ	【一部撤去】				西2.3,4F：建具・建具周囲一部撤去
			改修	±0	M	—	—	—	—	—	—	—	—	—	—	—	—	—	—	LGS+GB-S t12.5 +マシン化粧板 t3	—	【一部新設】	LGS	GB-St9.5	EP	2400	塩ビ	【一部新設】				西2.3,4F：建具・建具周囲一部新設
	女子便トイレ (一部改修)	既存	±0	M	長尺塩ビシートt2.0	【一部撤去】	SUS	—	60	【一部撤去】	—	—	—	—	—	—	—	—	LGS+GB-St12.5 +マシン化粧板 t3	—	【一部撤去】	LGS	GB-St9.5	EP	2400	塩ビ	【一部撤去】				東1,2F：建具・建具周囲一部撤去 東1F：一部壁・ﾌﾞｰｽ撤去	
		改修	±0	M	長尺塩ビシートt2.0	【一部新設】	SUS	—	60	【一部新設】	—	—	—	—	—	—	—	—	LGS+GB-St12.5 +マシン化粧板 t3	—	【一部新設】	LGS	GB-St9.5	EP	2400	塩ビ	【一部新設】				東1,2F：建具・建具周囲一部新設 東1F：一部壁・ﾌﾞｰｽ、手すり新設	
	給食棟	1	用務員室	既存	±0	M	長尺塩ビシートt2.0	【仕上撤去】	塩ビ	—	100	【仕上撤去】	—	—	—	—	M+ﾋﾞﾆﾙｸﾛｽ LGS+GB-Rt12.5+9.5 +ﾋﾞﾆﾙｸﾛｽ ｹｲｶﾙ板 t6	—	【仕上撤去】	LGS+GB-R t12.5+9.5 ﾋﾞﾆﾙｸﾛｽ ｹｲｶﾙ板 t6	— EP-G	【仕上撤去】 【既存/ママ】	LGS	ﾋﾞﾆﾙｸﾛｽ	—	2450	塩ビ	【仕上撤去】				
				改修	±0	M	長尺塩ビシートt2.0	【仕上新設】	塩ビ	—	100	【仕上新設】	—	—	—	—	M+ﾋﾞﾆﾙｸﾛｽ LGS+GB-Rt12.5+9.5 +ﾋﾞﾆﾙｸﾛｽ	—	【仕上新設】	LGS+GB-R t12.5+9.5 ﾋﾞﾆﾙｸﾛｽ	—	【仕上新設】	LGS	ﾋﾞﾆﾙｸﾛｽ	—	2450	塩ビ	【仕上新設】				
		調理室 (対象外)	既存	±0	C	耐熱・防滑 ﾋﾞﾆﾙｼｰﾄt2.0	【既存/ママ】	磁器 ﾀｲﾙ		1200	【既存/ママ】	—	—	—	—	白セメント モルタル金コテ	EP-G	【既存/ママ】	LGS+GB-St12.5	FK-Dt6.0	【既存/ママ】	LGS	ｹｲｶﾙ板t6.0目透貼	EP-G	3000	7ﾐﾐ	【既存/ママ】					
			改修																													
休憩室 (対象外)		既存	±0	PF	畳敷き	【既存/ママ】	畳寄せ			【既存/ママ】	—	—	—	—	ﾋﾞﾆﾙｸﾛｽ	—	【既存/ママ】	LGSGB-Rt12.5	ﾋﾞﾆﾙｸﾛｽ	【既存/ママ】	LGS	ﾋﾞﾆﾙｸﾛｽ		3000	塩ビ	【既存/ママ】						
		改修																														
検収室 (対象外)		既存	±0	M	耐熱・防滑 ﾋﾞﾆﾙｼｰﾄt2.0	【既存/ママ】	モルタル 金コテ	EP-G	1200 100	【既存/ママ】	—	—	—	—	白セメント モルタル金コテ	EP-G	【既存/ママ】	LGSGB-St12.5	FK-Dt6.0	【既存/ママ】	LGS	ｹｲｶﾙ板t6.0目透貼	EP-G	3000	塩ビ	【既存/ママ】						
		改修																														
ﾊﾞﾝﾄﾘｰ (対象外)		既存	±0	M	耐熱・防滑 長尺塩ビシートt2.0	【既存/ママ】				【既存/ママ】	—	—	—	—	白セメント モルタル金コテ		【既存/ママ】	LGSGB-St12.5	FK-Dt6.0	【既存/ママ】	LGS	ｹｲｶﾙ板t6.0目透貼	EP-G	3000	塩ビ	【既存/ママ】						
		改修																														

増 築 棟	共 通	エレベーターホール		±0	M	長尺塩ビシートt2.0	【新設】	塩ビ	—	60	【新設】	—	—	—	LGS	GB-Rt9.5 +t12.5 (GWt25 24k充填)	EP-G	【新設】	LGS+GB-Ft21+t21 (GWt25 24k充填)	EP-G	【新設】	LGS	GB-Dt9.5	—	2500	塩ビ	【新設】				

略号凡例

C	コンクリート下地	M	モルタル下地	EP	合成樹脂エマルジョンペイント	GB-R	普通石膏ボード	GW	グラスウール
LGS	軽量鉄骨下地	OA	OA707	EP-G	つやあり合成樹脂エマルジョンペイント	GB-S	シーリング石膏ボード		
CB	コンクリートブロック下地	PT	パーティション	VP	塩化ビニル樹脂エマルペイント	GB-D	化粧石膏ボード	VC	ビニルクロス
W	木下地	SPT	スケールパーティション	SOP	合成樹脂調合ペイント	FK	ケイ酸カルシウム板		
GL	GLボード			CL	クリacker塗装	FK-D	化粧ケイ酸カルシウム板		
SL	セメントリング下地 t10			OP	油性調合ペイント	DR	岩綿吸音板		

記号凡例

★	ガラス含有材を示す。
【 】	改修内容を示す。
A	壁・天井 不燃
B	壁・天井 準不燃
C	壁・天井 難燃

防火認定材料表

略語	材料名	厚	認定番号	略語	材料名	厚	認定番号
GB-R	普通石膏ボード	9.5	QM-9828	FK-D	化粧ケイ酸カルシウム板	6.0	NM-5037
GB-R	普通石膏ボード	12.5	NM-8619	EP	合成樹脂エマルジョンペイント		NM-8585
GB-S	シーリング普通石膏ボード	9.5 12.5	QM-9826	EP-G	合成樹脂エマルジョンペイント		NM-8585
GB-D	化粧石膏ボード	9.5	NM-0524		ビニルクロス		NM-0532
GB-F	普通硬質石膏ボード	12.5	NM-8615	GW	グラスウール		(告)第1400号
GB-P	化粧石膏吸音ボード	9.5	QM-9822				

特記事項

・天井LGS下地：スラブインサート共新設とする。
・室名サイン(各室1カ所)：既存7mm板撤去の上、集成材サイン(塩ビ切り文字、背面マグネット埋込)【新設】
・教室と廊下間の間仕切壁は、防火上主要な間仕切壁(GB-Ft12.5+t12.5両面貼)とする。 (令114条2項)

				設計番号	工事名称	縮尺	図面名称	図番	A-005
				年 月 日	新座市立東北小学校校舎長寿命化改修工事	—	内部仕上表（2）	承認	製図
				令和8年1月					

Ⅱ 期工事範囲

棟	階	室名	床				巾木			壁								天井						梁型			備考				
			FL	下地	仕上	内容	仕上	塗装	H	内容	腰壁・柱下部				上壁・柱上部				壁(躯体以外)			下地	仕上	塗装	CH	廻縁		内容	仕上	塗装	内容
											下地	仕上	内容	H	下地	仕上	内容	下地	仕上	内容	下地										
普通教室棟	1	昇降口B	既存	±0	C	ウレタン塗床 長尺塩ビシートt2.0★	【撤去】 【撤去】	モルタル金コテ	VP	100~350	【既存/ママ】	モルタル金コテ	VP	【下地調整】	1350	モルタル+ﾌﾞﾗｽﾀｰ塗	EP	【下地調整】	—	—	—	W	有孔GB-Rt9.0	VP	2800~2900	塩ビ	【下地共撤去】	ﾌﾞﾗｽﾀｰ塗	AEP	【既存/ママ】	
			改修	±0	C	ウレタン塗床(粗面) 塩ビシートt2.0 (ｽﾎｰﾌﾟ：防滑)	【新設】 【新設】	モルタル金コテ	EP-G	100~350	【塗替】	モルタル金コテ	内装厚塗材E	【塗替】	1350	モルタル+ﾌﾞﾗｽﾀｰ塗	内装厚塗材E	【塗替】	—	—	—	LGS	GB-Rt9.5 ﾌﾙﾐ木目調ﾎｰﾊﾞｰ	EP—	2800~2900	塩ビ	【下地共新設】	—	—	—	
	2	特別支援室3	既存	±0	M	ﾓｾﾞｲｸﾊﾟｰｹｯﾄ貼	【下地共撤去】	ﾌﾗﾝ	OP	100	【撤去】	モルタル金コテ	VP	【下地調整】	1200	モルタル+ﾌﾞﾗｽﾀｰ塗	EP	【下地調整】	木製ﾊﾞｰﾃｨｵﾝ 合板 t 6	OP	【下地共撤去】	W	有孔GB-Rt9.0	VP	3000	—	【下地共撤去】	ﾌﾞﾗｽﾀｰ塗	AEP	【既存/ママ】	
			改修	±0	SL	複合板ﾌﾛｰﾘﾝｸﾞ t12	【下地共新設】	木製	EP-G	100	【新設】	モルタル金コテ 一部杉板張り t12 (県産材)	VP UC	【塗替】 【新設】	1200	モルタル+ﾌﾞﾗｽﾀｰ塗	EP-G	【塗替】	鋼製ﾊﾞｰﾃｨｵﾝ	—	【下地共新設】	LGS	GB-Pt9.5	—	2750	塩ビ	【下地共新設】	—	—	—	
	3 4	普通教室	既存	±0	M	ﾓｾﾞｲｸﾊﾟｰｹｯﾄ貼	【下地共撤去】	ﾌﾗﾝ	OP	100	【撤去】	モルタル金コテ	VP	【下地調整】	1200	モルタル+ﾌﾞﾗｽﾀｰ塗	EP	【下地調整】	木製ﾊﾞｰﾃｨｵﾝ 合板 t 6	OP	【下地共撤去】	W	有孔GB-Rt9.0	VP	3000	—	【下地共撤去】	ﾌﾞﾗｽﾀｰ塗	AEP	【既存/ママ】	
			改修	±0	SL	複合板ﾌﾛｰﾘﾝｸﾞ t12	【下地共新設】	木製	EP-G	100	【新設】	モルタル金コテ 一部杉板張り t12 (県産材)	VP UC	【塗替】 【新設】	1200	モルタル+ﾌﾞﾗｽﾀｰ塗	EP-G	【塗替】	鋼製ﾊﾞｰﾃｨｵﾝ	—	【下地共新設】	LGS	GB-Pt9.5	—	2750	塩ビ	【下地共新設】	—	—	—	
	共通	廊下(中央)	既存	±0	M	長尺塩ビシートt2.0★	【撤去】	M	VP	100	【撤去】	モルタル金コテ★	VP	【下地調整】	1200	モルタル+ﾌﾞﾗｽﾀｰ塗	EP	【下地調整】	—	—	—	W/LGS	有孔GB-Rt9.0	VP	2730	—	【下地共撤去】	ﾌﾞﾗｽﾀｰ塗	AEP	【既存/ママ】	
			改修	±0	M	長尺塩ビシートt2.0	【新設】	M	EP-G	100	【新設】	モルタル金コテ	EP-G	【塗替】	1200	モルタル+ﾌﾞﾗｽﾀｰ塗	EP-G	【塗替】	—	—	—	LGS	GB-Pt9.5	—	2500	塩ビ	【下地共新設】	—	—	—	
		階段室B	既存	±0	M	長尺塩ビシートt2.0★	【撤去】	M	VP	100	【撤去】	モルタル金コテ	VP	【下地調整】	1200	モルタル+ﾌﾞﾗｽﾀｰ塗	VP	【下地調整】	—	—	—	—	(段裏)リソ吹付 (天井)木毛ﾎﾟﾝﾄ板	VP	—	—	【下地調整】				
			改修	±0	M	長尺塩ビシートt2.0 一部段補修	【新設】	M	EP-G	100	【塗替】	モルタル金コテ	EP-G	【塗替】	1200	モルタル+ﾌﾞﾗｽﾀｰ塗	EP-G	【塗替】	—	—	—	—	(段裏)リソ吹付 (天井)木毛ﾎﾟﾝﾄ板	EP	—	—	【塗替】				
	1	消火ポンプ室																													
						既存のまま																									
特別教室棟	1	特別支援室1.4	既存	±0	M	長尺塩ビシートt2.0	【下地共撤去】	塩ビ	—	100	【撤去】	モルタル金コテ★	VP	【下地調整】	1200	モルタル+ﾌﾞﾗｽﾀｰ塗	EP	【下地調整】	LGS+GB-R	EP-G	【下地共撤去】	W/LGS	有孔GB-Rt9.0	VP	3000	—	【下地共撤去】	ﾌﾞﾗｽﾀｰ塗	AEP	【既存/ママ】	
			改修	±0	SL	複合板ﾌﾛｰﾘﾝｸﾞ t12	【新設】	塩ビ	—	100	【新設】	モルタル金コテ 一部杉板張り t12 (県産材)	EP-G UC	【塗替】 【新設】	1200	モルタル+ﾌﾞﾗｽﾀｰ塗	EP-G	【塗替】	鋼製ﾊﾞｰﾃｨｵﾝ	EP-G	【下地共新設】	LGS	GB-Pt9.5	—	2750	塩ビ	【下地共新設】	—	—	—	吊カテナール(カーテン共)新設
		特別支援室2	既存	±0	M	長尺塩ビシートt2.0	【下地共撤去】	塩ビ	—	100	【撤去】	モルタル金コテ★	VP	【下地調整】	1200	モルタル+ﾌﾞﾗｽﾀｰ塗	EP	【下地調整】	木製ﾊﾞｰﾃｨｵﾝ 合板 t 6	OP	【下地共撤去】	W	有孔GB-Rt9.0	VP	3000	—	【下地共撤去】	ﾌﾞﾗｽﾀｰ塗	AEP	【既存/ママ】	
			改修	±0	SL	複合板ﾌﾛｰﾘﾝｸﾞ t12	【新設】	塩ビ	—	100	【新設】	モルタル金コテ 一部杉板張り t12 (県産材)	EP-G UC	【塗替】 【新設】	1200	モルタル+ﾌﾞﾗｽﾀｰ塗	EP-G	【塗替】	鋼製ﾊﾞｰﾃｨｵﾝ	—	【下地共新設】	LGS	GB-Pt9.5	—	2750	塩ビ	【下地共新設】	—	—	—	
		家庭科室(洗濯場)	既存	±0	M	長尺塩ビシートt2.0★ ﾓｾﾞｲｸﾀｲﾙ	【撤去】 【撤去】	塩ビ	—	100	【撤去】	モルタル金コテ★ ﾓｾﾞｲｸﾀｲﾙ	VP —	【下地調整】 【撤去】	1200	モルタル+ﾌﾞﾗｽﾀｰ塗	EP	【下地調整】	木製ﾊﾞｰﾃｨｵﾝ モルタル金コテ★(腰) モルタル+ﾌﾞﾗｽﾀｰ塗	VP EP	【下地共撤去】	LGS	GB-Rt9.5	OP	3000	塩ビ	【下地共撤去】	ﾌﾞﾗｽﾀｰ塗	AEP	【既存/ママ】	
			改修	±0	M	長尺塩ビシートt2.0	【新設】	塩ビ	—	100	【新設】	モルタル金コテ LGS+GB-Rt12.5	EP-G EP-G	【塗替】 【新設】	1200 —	モルタル+ﾌﾞﾗｽﾀｰ塗 LGS+GB-Rt12.5	EP-G EP-G	【塗替】 【新設】	鋼製ﾊﾞｰﾃｨｵﾝ	—	【下地共新設】	LGS	GB-Pt9.5	—	2750	塩ビ	【下地共新設】	—	—	—	
	家庭科準備室	既存	±0	M	長尺塩ビシートt2.0★	【撤去】	塩ビ	—	100	【仕上撤去】	モルタル金コテ★	VP	【下地調整】	1200	モルタル+ﾌﾞﾗｽﾀｰ塗	EP	【下地調整】	木製ﾊﾞｰﾃｨｵﾝ モルタル金コテ★(腰) モルタル+ﾌﾞﾗｽﾀｰ塗	VP EP	【下地共撤去】	W	GB-Rt9.5	OP	2750	塩ビ	【下地共撤去】	ﾌﾞﾗｽﾀｰ塗	AEP	【既存/ママ】		
		改修	±0	M	長尺塩ビシートt2.0	【新設】	塩ビ	—	100	【仕上新設】	モルタル金コテ LGS+GB-Rt12.5	EP-G EP-G	【塗替】 【新設】	1200 —	モルタル+ﾌﾞﾗｽﾀｰ塗 LGS+GB-Rt12.5	EP-G EP-G	【塗替】 【新設】	鋼製ﾊﾞｰﾃｨｵﾝ	—	【下地共新設】	LGS	GB-Pt9.5	—	2750	塩ビ	【下地共新設】	—	—	—		
	2	理科室	既存	±0	M	長尺塩ビシートt2.0★	【撤去】	塩ビ	—	100	【仕上撤去】	モルタル金コテ★	VP	【下地調整】	1200	モルタル+ﾌﾞﾗｽﾀｰ塗	EP	【下地調整】	木製ﾊﾞｰﾃｨｵﾝ モルタル金コテ★(腰) モルタル+ﾌﾞﾗｽﾀｰ塗	VP EP	【下地共撤去】	LGS	有孔GB-Rt9.0	VP	3000	塩ビ	【下地共撤去】	ﾌﾞﾗｽﾀｰ塗	AEP	【既存/ママ】	
			改修	±0	M	長尺塩ビシートt2.0 耐薬品	【新設】	塩ビ	—	100	【仕上新設】	モルタル金コテ	EP-G	【塗替】	1200	モルタル+ﾌﾞﾗｽﾀｰ塗	EP-G	【塗替】	鋼製ﾊﾞｰﾃｨｵﾝ	—	【下地共新設】	LGS	GB-Pt9.5	—	2750	塩ビ	【下地共新設】	—	—	—	
		理科準備室	既存	±0	M	長尺塩ビシートt2.0★	【撤去】	塩ビ	—	100	【仕上撤去】	モルタル金コテ★	VP	【下地調整】	1200	モルタル+ﾌﾞﾗｽﾀｰ塗	EP	【下地調整】	木製ﾊﾞｰﾃｨｵﾝ モルタル金コテ★(腰) モルタル+ﾌﾞﾗｽﾀｰ塗	VP EP	【下地共撤去】	LGS	有孔GB-Rt9.0	VP	3000	塩ビ	【下地共撤去】	ﾌﾞﾗｽﾀｰ塗	AEP	【既存/ママ】	
			改修	±0	M	長尺塩ビシートt2.0 耐薬品	【新設】	塩ビ	—	100	【仕上新設】	モルタル金コテ	EP-G	【塗替】	1200	モルタル+ﾌﾞﾗｽﾀｰ塗	EP-G	【塗替】	鋼製ﾊﾞｰﾃｨｵﾝ	—	【下地共新設】	LGS	GB-Pt9.5	—	2750	塩ビ	【下地共新設】	—	—	—	
	図工室 物置	既存	±0	M	長尺塩ビシートt2.0★	【撤去】	塩ビ	—	100	【仕上撤去】	モルタル金コテ★	VP	【下地調整】	1200	モルタル+ﾌﾞﾗｽﾀｰ塗	EP	【下地調整】	木製ﾊﾞｰﾃｨｵﾝ・GB モルタル金コテ★(腰) モルタル+ﾌﾞﾗｽﾀｰ塗	VP EP	【下地共撤去】	LGS	有孔GB-Rt9.0	VP	3000	塩ビ	【下地共撤去】	ﾌﾞﾗｽﾀｰ塗	AEP	【既存/ママ】		
		改修	±0	M	長尺塩ビシートt2.0	【新設】	塩ビ	—	100	【仕上新設】	モルタル金コテ	EP-G	【塗替】	1200	モルタル+ﾌﾞﾗｽﾀｰ塗	EP-G	【塗替】	鋼製ﾊﾞｰﾃｨｵﾝ	—	【下地共新設】	LGS	GB-Pt9.5	—	2750	塩ビ	【下地共新設】	—	—	—		
	図工準備室	既存	±0	M	長尺塩ビシートt2.0★	【撤去】	塩ビ	—	100	【仕上撤去】	モルタル金コテ★	VP	【下地調整】	1200	モルタル+ﾌﾞﾗｽﾀｰ塗	EP	【下地調整】	木製ﾊﾞｰﾃｨｵﾝ・GB モルタル金コテ★(腰) モルタル+ﾌﾞﾗｽﾀｰ塗	VP EP	【下地共撤去】	LGS	有孔GB-Rt9.0	VP	3000	塩ビ	【下地共撤去】	ﾌﾞﾗｽﾀｰ塗	AEP	【既存/ママ】		
		改修	±0	M	長尺塩ビシートt2.0	【新設】	塩ビ	—	100	【仕上新設】	モルタル金コテ	EP-G	【塗替】	1200	モルタル+ﾌﾞﾗｽﾀｰ塗	EP-G	【塗替】	鋼製ﾊﾞｰﾃｨｵﾝ	—	【下地共新設】	LGS	GB-Pt9.5	—	2750	塩ビ	【下地共新設】	—	—	—		

略号凡例

C	コンクリート下地	M	モルタル下地	EP	合成樹脂エマルジョンﾊﾞｰｲﾝﾄ	GB-R	普通石膏ﾎｰﾄﾞ	GW	ｸﾞﾗｽｳｰﾙ
LGS	軽量鉄骨下地	OA	OAﾌﾛｱ	EP-G	つやあり合成樹脂エマルｼｮﾝﾊﾞｰｲﾝﾄ	GB-S	ｼｰｼﾞﾝｸﾞ石膏ﾎｰﾄﾞ		
CB	コンクリートﾌﾞﾛｯｸ下地	PT	ﾊﾞｰﾃｨｵﾝ	VP	塩化ビニル樹脂エﾅﾐﾙﾊﾞｰｲﾝﾄ	GB-D	化粧石膏ﾎｰﾄﾞ	VC	ﾋﾞﾆﾙｸﾛｽ
W	木下地	SPT	ｽｸｰﾙﾊﾞｰﾃｨｵﾝ	SOP	合成樹脂調合ﾊﾞｰｲﾝﾄ	FK	ｸﾞｲ酸ｶﾙｼｳﾑ板		
GL	GLﾎﾞｰﾄﾞ			CL	ｸﾘｱｱｯｶｰ塗装	FK-D	化粧ｸﾞｲ酸ｶﾙｼｳﾑ板		
SL	ﾎﾙﾄﾞﾌﾚｰﾘﾝｸﾞ下地 t 10			OP	油性調合ﾊﾞｰｲﾝﾄ	DR	岩綿吸音板		

記号凡例

★	ｱｽﾎﾞｽﾄ含有材を示す。
【 】	改修内容を示す。
A	壁・天井 不燃
B	壁・天井 準不燃
C	壁・天井 難燃

防火認定材料表

略語	材料名	厚	認定番号	略語	材料名	厚	認定番号
GB-R	普通石膏ﾎｰﾄﾞ	9.5	QM-9828	FK-D	化粧ｸﾞｲ酸ｶﾙｼｳﾑ板	6.0	NM-5037
GB-R	普通石膏ﾎｰﾄﾞ	12.5	NM-8619	EP	合成樹脂エマルｼｮﾝﾊﾞｰｲﾝﾄ		NM-8585
GB-S	ｼｰｼﾞﾝｸﾞ石膏ﾎｰﾄﾞ	9.5 12.5	QM-9826	EP-G	合成樹脂エマルｼｮﾝﾊﾞｰｲﾝﾄ		NM-8585
GB-D	化粧石膏ﾎｰﾄﾞ	9.5	NM-0524		ﾋﾞﾆﾙｸﾛｽ		NM-0532
GB-F	普通硬質石膏ﾎｰﾄﾞ	12.5	NM-8615	GW	ｸﾞﾗｽｳｰﾙ		(告)第1400号
GB-P	化粧石膏吸音ﾎｰﾄﾞ	9.5	QM-9822				

特記事項

・天井LGS下地：ｽﾗﾌﾞｲﾝｻｰﾄ共新設とする。
・室名サイン(各室1カ所)：既存ﾌﾞﾗｯｸ板撤去の上、集成材サイン(塩ビ切り文字、背面ﾏｸﾞﾈｯﾄ埋込)【新設】
・教室と廊下間の間仕切壁は、防火上主要な間仕切壁(GB-Ft12.5+t12.5両面貼)とする。(令114条2項)

				設計番号	工事名称	縮尺	図面名称	図番	A-006
				年 月 日	新座市立東北小学校校舎長寿命化改修工事	-	内部仕上表（3）	承認	製図
				令和8年1月					

II 期工事範圍

棟	階	室名	床				巾木				壁									天井						梁型			備考		
			FL	下地	仕上	内容	仕上	塗装	H	内容	腰壁・柱下部				上壁・柱上部			壁(躯体以外)			下地	仕上	塗装	CH	廻縁	内容	仕上	塗装	内容		
											仕上	塗装	内容	H	仕上	塗装	内容	仕上	塗装	内容											
特別教室棟	3	会議室 (PTA)	既存	±0	M	モザイクパターネット貼	【既存/ママ】	ラワン	OP	100	【撤去】	モルタル金コシ★	VP	【既存/ママ】	1200	モルタル+プーラスター塗	VP	【既存/ママ】	木製パネーション 合板 t 6	OP	【下地共撤去】	W	有孔GB-Rt9. 0	VP	3000	—	【下地共撤去】	プーラスター塗	AEP	【既存/ママ】	
		会議室 (メテイルーム)	改修	+50	M	OA707t50+ タイルパターネットt6.5 長尺塩ビシートt2.0	【新設】	木製	OSCL	100	【新設】	LGS+GB-Rt12.5+ シナ合板 t 5.5 (GW32kg/m3 t50)	OSCL	【下地共新設】	1200	LGS+GB-Rt12.5+ 穿孔シナ合板 t 5.5 (GW32kg/m3 t50)	OSCL	【下地共新設】	鋼製パネーション (遮音)	—	【下地共新設】	LGS	GB-Pt9.5 (GW32kg/m3 t50)	—	2750	塩ビ	【下地共新設】	—	—		
		会議室	既存	±0	M	モザイクパターネット貼	【下地共撤去】	ラワン	OP	100	【撤去】	モルタル金コシ★	VP	【下地調整】	1200	モルタル+プーラスター塗	VP	【下地調整】	木製パネーション 合板 t 6	OP	【下地共撤去】	W	有孔GB-Rt9. 0	VP	3000	—	【下地共撤去】	プーラスター塗	AEP	【既存/ママ】	
			改修	±0	SL	複合板フローリング t12	【下地共新設】	木製	EP-G	100	【新設】	モルタル金コシ 一部杉板張り t12 (県産材)	EP-G UC	【塗替】 【新設】	1200	モルタル+プーラスター塗	EP-G	【塗替】	鋼製パネーション	—	【下地共新設】	LGS	GB-Pt9.5	—	2750	塩ビ	【下地共新設】	—	—		
		図書室	既存	±0	M	モザイクパターネット貼	【下地共撤去】	塩ビ	—	100	【撤去】	モルタル金コシ★	VP	【下地調整】	1200	モルタル+プーラスター塗	VP	【下地調整】	木製パネーション モルタル金コシ★(腰) モルタル+プーラスター塗	VP EP	【下地共撤去】	LGS	有孔GB-Rt9. 0	VP	3000	塩ビ	【下地共撤去】	プーラスター塗	AEP	【既存/ママ】	
			改修	±0	SL	複合板フローリング t12	【下地共新設】	塩ビ	—	100	【新設】	モルタル金コシ 合板t5.5(w)	EP-G EP-G	【塗替】 【新設】	1200	モルタル+プーラスター塗	EP-G	【塗替】	鋼製パネーション	—	【下地共新設】	LGS	GB-Rt9.5 7mm木目調パネー- DR-t12.0 GB-R t 12.5下地	EP —	2750	塩ビ	【下地共新設】	—	—		
	4	多目的ホール	既存	±0	M	フローリング t12直貼	【下地共撤去】	塩ビ	—	100	【撤去】	GB-Rt12 (GL) クロス貼	—	【撤去】	—	GB-Rt12 (GL) クロス貼	—	【撤去】	木製パネーション GB-R	クロス貼	【下地共撤去】	LGS	DR-t12.0 GB-R t 9.5下地	—	3000	塩ビ	【下地共撤去】	プーラスター塗	AEP	【既存/ママ】	
			改修	±0	SL	複合板フローリング t12	【下地共新設】	木製	OSCL	100	【新設】	LGS+GB-Rt12.5+ シナ合板 t 5.5 (GW32kg/m3 t50)	OSCL	【新設】	1800	LGS+GB-Rt12.5+ 穿孔シナ合板 t 5.5 (GW32kg/m3 t50)	OSCL	【新設】	鋼製パネーション	—	【下地共新設】	LGS	DR-t12.0 GB-R t 12.5下地	—	3000	塩ビ	【下地共新設】	—	—	倉庫	
		音楽室	既存	±0	M/W	モザイクパターネット貼	【下地共撤去】	塩ビ ラワン	— OP	100	【撤去】	モルタル金コシ★ コペンハーゲンリブ	VP ニス	【下地調整】 【撤去】	2000	モルタル+プーラスター塗 吸音テックス貼	EP-G OP	【下地調整】 【撤去】	木製パネーション コペンハーゲンリブ(腰) 吸音テックス貼	ニス OP	【下地共撤去】	LGS	吸音テックス貼	VP	3070	塩ビ	【下地共撤去】	プーラスター塗	AEP	【既存/ママ】	小上がり撤去
			改修	±0	SL	複合板フローリング t12	【下地共新設】	木製	OSCL	100	【新設】	LGS+GB-Rt12.5+ シナ合板 t 5.5 (GW32kg/m3 t50)	OSCL	【新設】	1800	LGS+GB-Rt12.5+ 穿孔シナ合板 t 5.5 (GW32kg/m3 t50)	OSCL	【新設】	鋼製パネーション 躯体面と同じ	— OSCL	【下地共新設】	LGS	DR-t12.0 GB-R t 12.5下地	—	3070	塩ビ	【下地共新設】	—	—		
		音楽準備室	既存	±0	W	長尺塩ビシートt2.0	【撤去】	塩ビ	—	100	【撤去】	モルタル金コシ★	VP	【下地調整】	1200	モルタル+プーラスター塗	VP	【下地調整】	木製パネーション モルタル金コシ★(腰) モルタル+プーラスター塗	VP EP	【下地共撤去】	W	有孔GB-Rt9. 0	VP	2820	塩ビ	【下地共撤去】	プーラスター塗	AEP	【既存/ママ】	
			改修	±0	M	長尺塩ビシートt2.0	【新設】	塩ビ	—	100	【新設】	モルタル金コシ	EP-G	【塗替】	1200	モルタル+プーラスター塗	EP-G	【塗替】	鋼製パネーション シナ合板 t 5.5	— EP-G	【下地共新設】	LGS	DR-t12.0 GB-R t 12.5下地	—	3000	塩ビ	【下地共新設】	—	—		
	共通	廊下(東)	既存	±0	M	長尺塩ビシートt2.0★	【撤去】	M	VP	100	【撤去】	モルタル金コシ★	VP	【下地調整】	1200	モルタル+プーラスター塗	EP	【下地調整】	—	—	—	W/LGS	有孔GB-Rt9. 0	VP	2730	—	【下地共撤去】	プーラスター塗	AEP	【既存/ママ】	
			改修	±0	M	長尺塩ビシートt2.0	【新設】	M	EP-G	100	【新設】	モルタル金コシ	EP-G	【塗替】	1200	モルタル+プーラスター塗	EP-G	【塗替】	—	—	—	LGS	GB-Pt9.5	—	2500	塩ビ	【下地共新設】	—	—		

略号凡例

C	コンクリート地下	M	モルタル地下	EP	合成樹脂エポキシベン ^① イント	GB-R	普通石膏ボード ^②	GW	グラスウール
LGS	軽量鉄骨地下	OA	OA707	EP-G	つやあり合成樹脂エポキシベン ^① イント	GB-S	シーディング ^③ 石膏ボード ^②		
CB	コンクリートブロック地下	PT	パ ^④ ーティション	VP	塩化ビニ ^⑤ ル樹脂エナメル ^⑥ イント	GB-D	化粧石膏ボード ^②	VC	ビニ ^⑦ ルクロス
W	木地下	SPT	スクリーン ^⑧ パ ^④ ーティション	SOP	合成樹脂調合 ^⑨ イント	FK	ケイ酸カルシウム板		
GL	GL ^⑩ ボード ^⑪			CL	クリアカラー塗装	FK-D	化粧ケイ酸カルシウム板		
SL	セム ^⑫ フレ ^⑬ ベ ^⑭ リング ^⑮ 地下 t 10			OP	油性調合 ^⑨ イント	DR	岩綿吸音板		

記号凡例

★	ｱｽﾍﾞﾙ 含有有材を示す。
【 】	改修内容を示す。
A	壁・天井 不燃
B	壁・天井 準不燃
C	壁・天井 難燃

防火認定材料表

略語	材料名	厚	認定番号	略語	材料名	厚	認定番号
GB-R	普通石膏板 [＊] ‐ト	9.5	QM-9828	FK-D	化粧石膏酸カルシウム板	6.0	NM-5037
GB-R	普通石膏板 [＊] ‐ト	12.5	NM-8619	EP	合成樹脂エマルションペイント		NM-8585
GB-S	セージン [＊] 普通石膏板 [＊] ‐ト	9.5 12.5	QM-9826	EP-G	合成樹脂エマルションペイント		NM-8585
GB-D	化粧石膏板 [＊] ‐ト	9.5	NM-0524		ビニルクロス		NM-0532
GB-F	普通硬質石膏板 [＊] ‐ト	12.5	NM-8615	GW	グラスウール		(告)第1400号
GB-P	化粧石膏吸音板 [＊] ‐ト	9.5	QM-9822				

特記事項

- ・天井LGS下地：ｽﾌﾟﾗｲﾝｼｬｰﾄ共新設とする。
- ・室名サイン(各室1カ所)：既存撤去の上、
集成材サイン(塩ビ切り文字)【新設】
- ・教室と廊下間の間仕切壁は、防火上主要な
間仕切壁 (GB-Ft12.5+t12.5 両面貼) とする。
(令114条2項)

		設計番号	工事名称	縮尺	図面名称	図番	A-007
		年 月 日	新座市立東北小学校校舎長寿命化改修工事	-	内部仕上表 (4)	承認	製図
		令和8年1月					

A 求積表（学校敷地+学童）

地 番	1 学校敷地+学童			
N0	Xn	Yn	Yn+1-Yn-1	Xn・(Yn+1-Yn-1)
No. 1	-20174.203	-23903.066	-9.666	195003.846198
No. 2	-20171.827	-23917.411	-19.791	399220.628157
No. 3	-20170.924	-23922.857	-4.954	99926.757496
No. 4	-20168.238	-23922.365	-4.912	99066.385056
No. 5	-20167.328	-23927.769	-16.231	327335.900768
No. 6	-20165.503	-23938.596	-21.764	438882.007292
No. 7	-20163.660	-23949.533	-20.754	418476.599640
No. 8	-20161.851	-23959.350	-18.114	365211.769014
No. 9	-20160.194	-23967.647	-10.994	221641.172836
No. 10	-20159.565	-23970.344	-11.751	236895.048315
No. 11	-20157.667	-23979.398	-10.941	220545.034647
No. 12	-20155.532	-23981.285	-4.071	82093.880772
No. 13	-20175.956	-23983.469	-4.174	84214.440344
No. 14	-20184.581	-23985.459	-6.824	137739.580744
No. 15	-20207.131	-23990.293	-13.415	271078.662365
No. 16	-20249.324	-23998.874	-46.953	950766.509772
No. 17	-20248.114	-24037.246	-43.743	885713.250702
No. 18	-20268.133	-24042.617	8.084	-163047.587172
No. 19	-20272.210	-24029.162	26.432	-535835.054720
No. 20	-20276.142	-24016.185	12.746	-258439.705932
No. 21	-20277.057	-24016.416	10.477	-212442.726189
No. 22	-20279.545	-24005.708	13.645	-276714.391525
No. 23	-20266.958	-24002.771	22.066	-447210.695228
No. 24	-20271.318	-23983.642	11.388	-230849.769384
No. 25	-20305.810	-23991.383	21.307	-432655.893670
No. 38	-20317.600	-23962.335	50.323	-1022442.584800
No. 39	-20326.207	-23941.060	29.437	-598342.555459
No. 32	-20299.197	-23932.898	11.493	-233298.671121
No. 33	-20299.973	-23929.567	7.390	-150016.800470
No. 34	-20281.197	-23925.508	10.878	-220618.860966
No. 35	-20250.107	-23918.689	10.352	-209629.107664
No. 36	-20233.244	-23915.156	10.944	-221432.622336
No. 37	-20197.041	-23907.745	12.090	-244182.225690
合 計				-24147.778208
合 計 面 積				12073.8891040
地 積				12073.88 m ²

※注）敷地境界は現存するままであり、立ち合い等は行っておりません

凡 例

筆界点	境界線の種類
□	石 杭
田	コンクリート杭
田	金 属 標
田	金属プレート標
田	刻 印 標
田	プラスチック杭
○	現 況 構 造 物
○	計 算 点

- コンクリート杭
- 金属プレート
- 石杭
- プラスチック杭
- 現況点
- 計算点

B 求積表（学童）


N0	2 学童	底辺	高さ	倍面積	面 積
①	3.763	1.379	5.189177	2.594588	
②	3.763	5.041	18.969283	9.484641	
③	17.603	3.114	54.815742	27.407871	
④	17.603	23.655	416.398965	208.199482	
⑤	26.043	0.385	10.026555	5.013278	
⑥	26.043	12.787	333.011841	166.505921	
⑦	24.002	21.899	525.619798	262.809899	
⑧	24.002	6.918	166.045836	83.022918	
合 計 面 積					765.038598
地 積					765.03 m ²

C 学校敷地求積表（学校敷地+学童）-学童


	A	B	(A-B)
地 積	12073.8891040	-765.038598	11,308.850506
		学校敷地面積	11,308.850506
		地 積	11,308.85 m ²



校舍

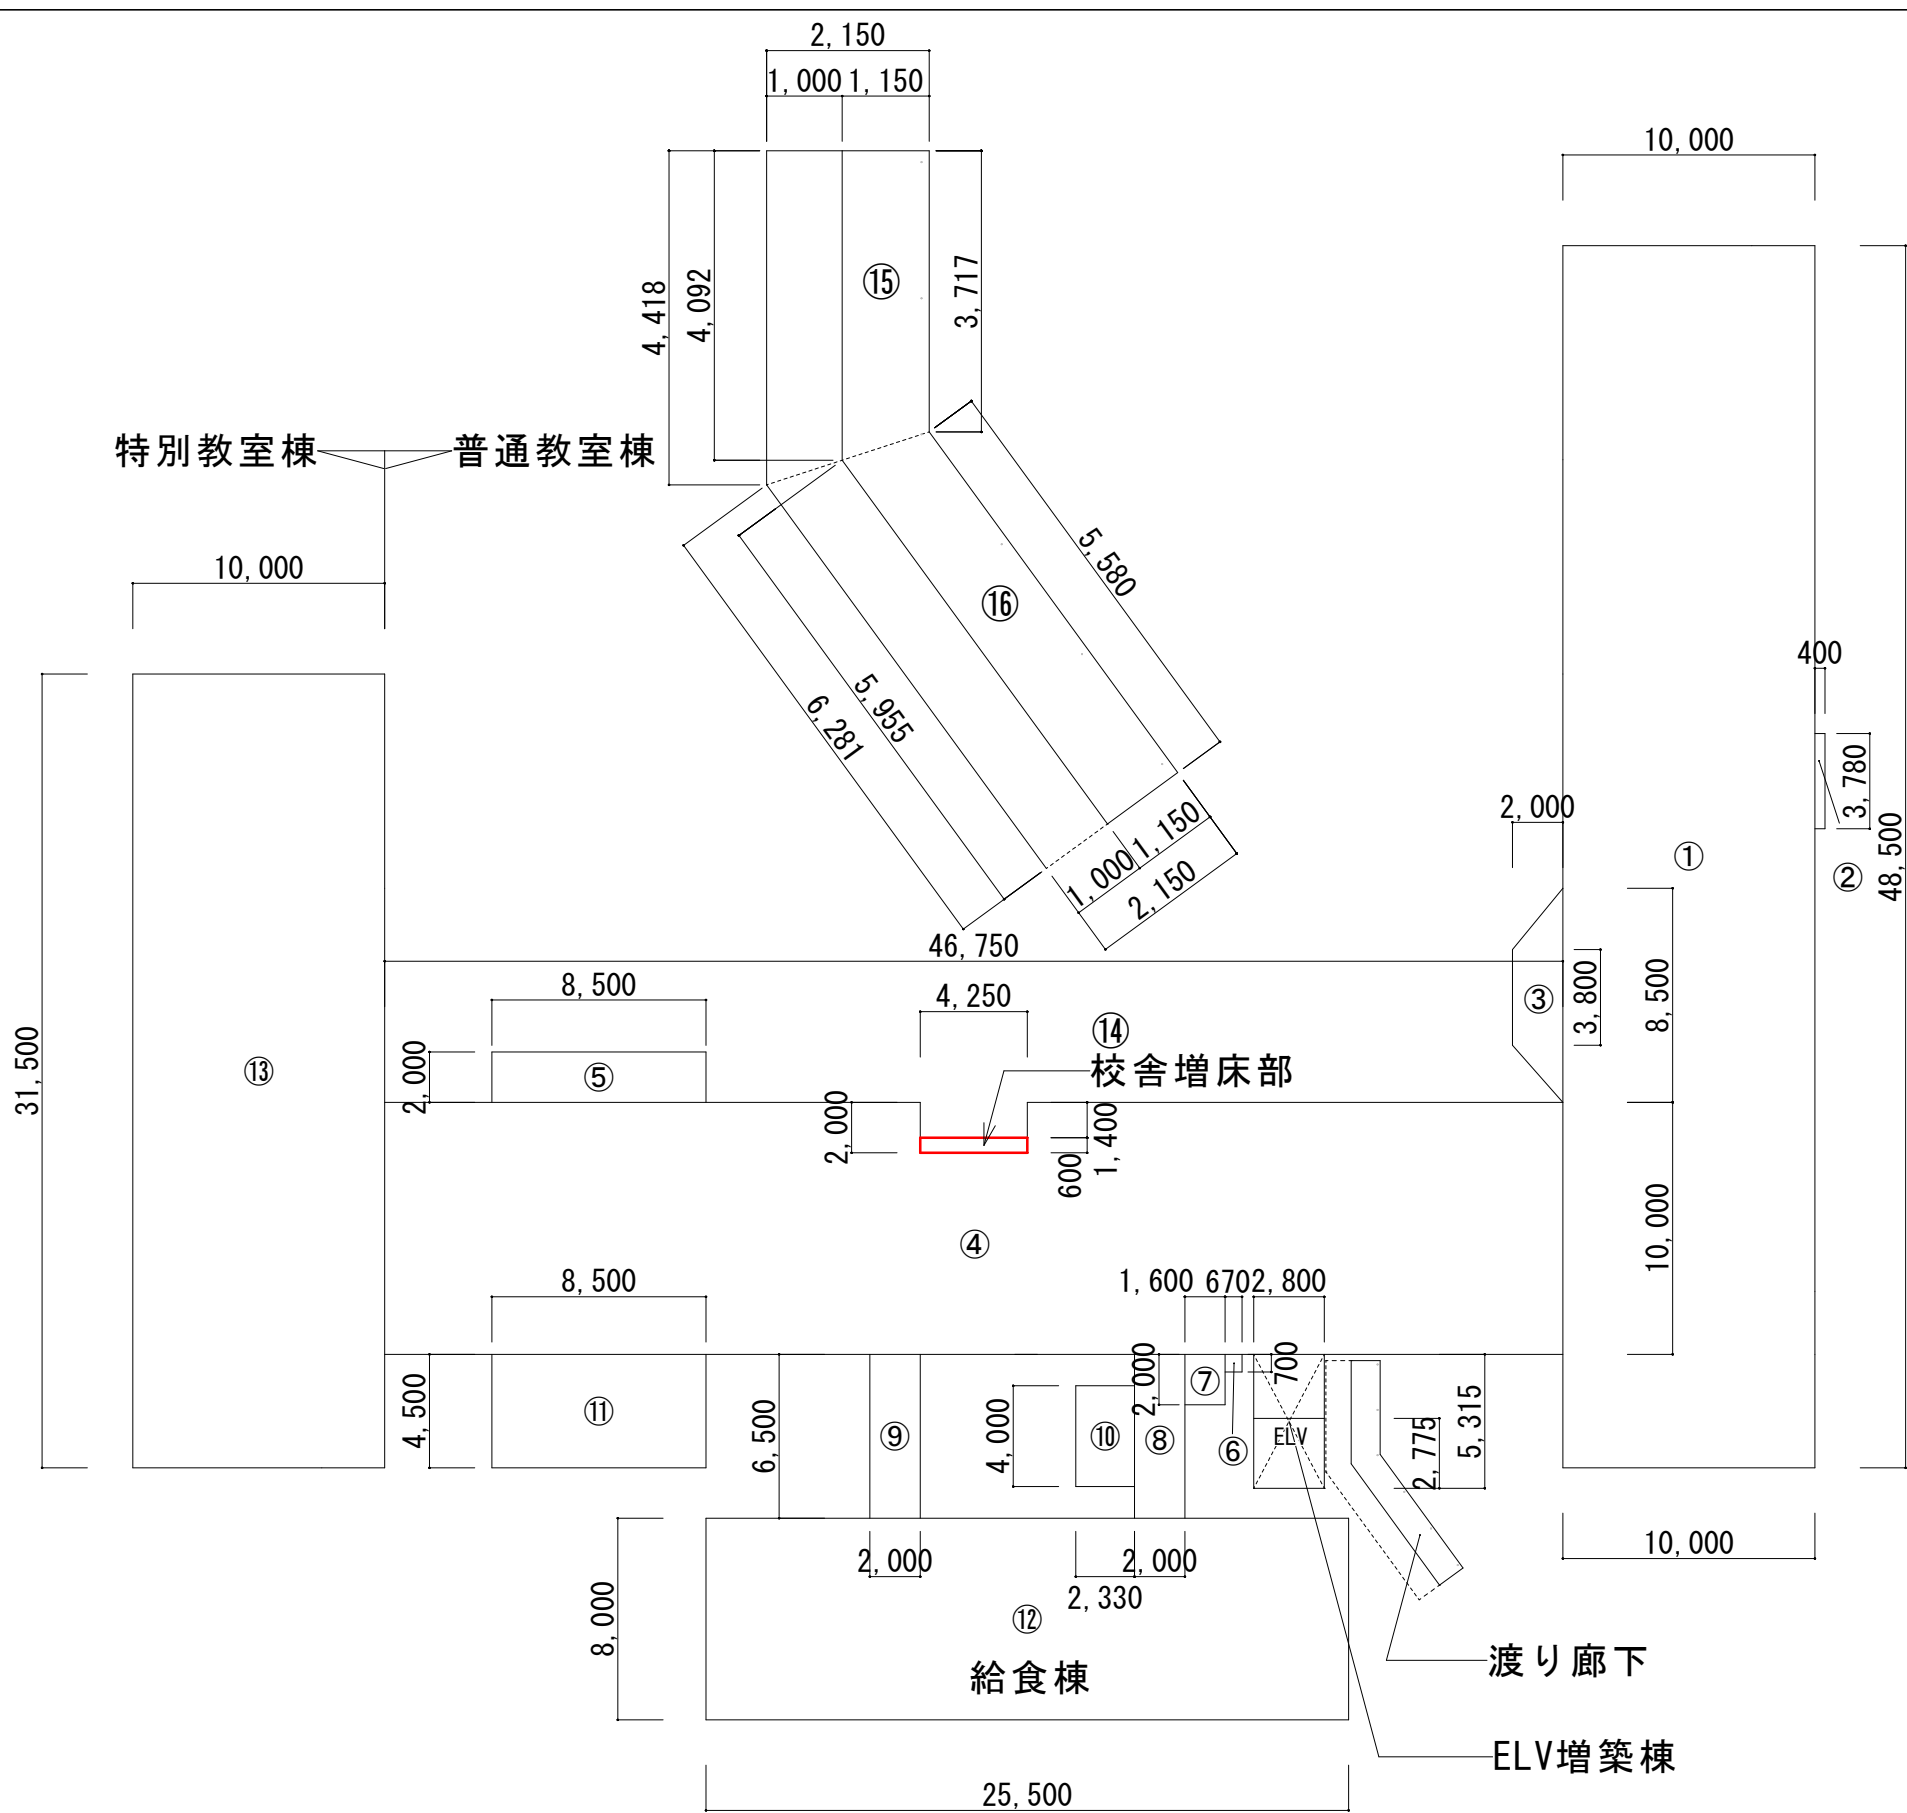

1階床面積求積図

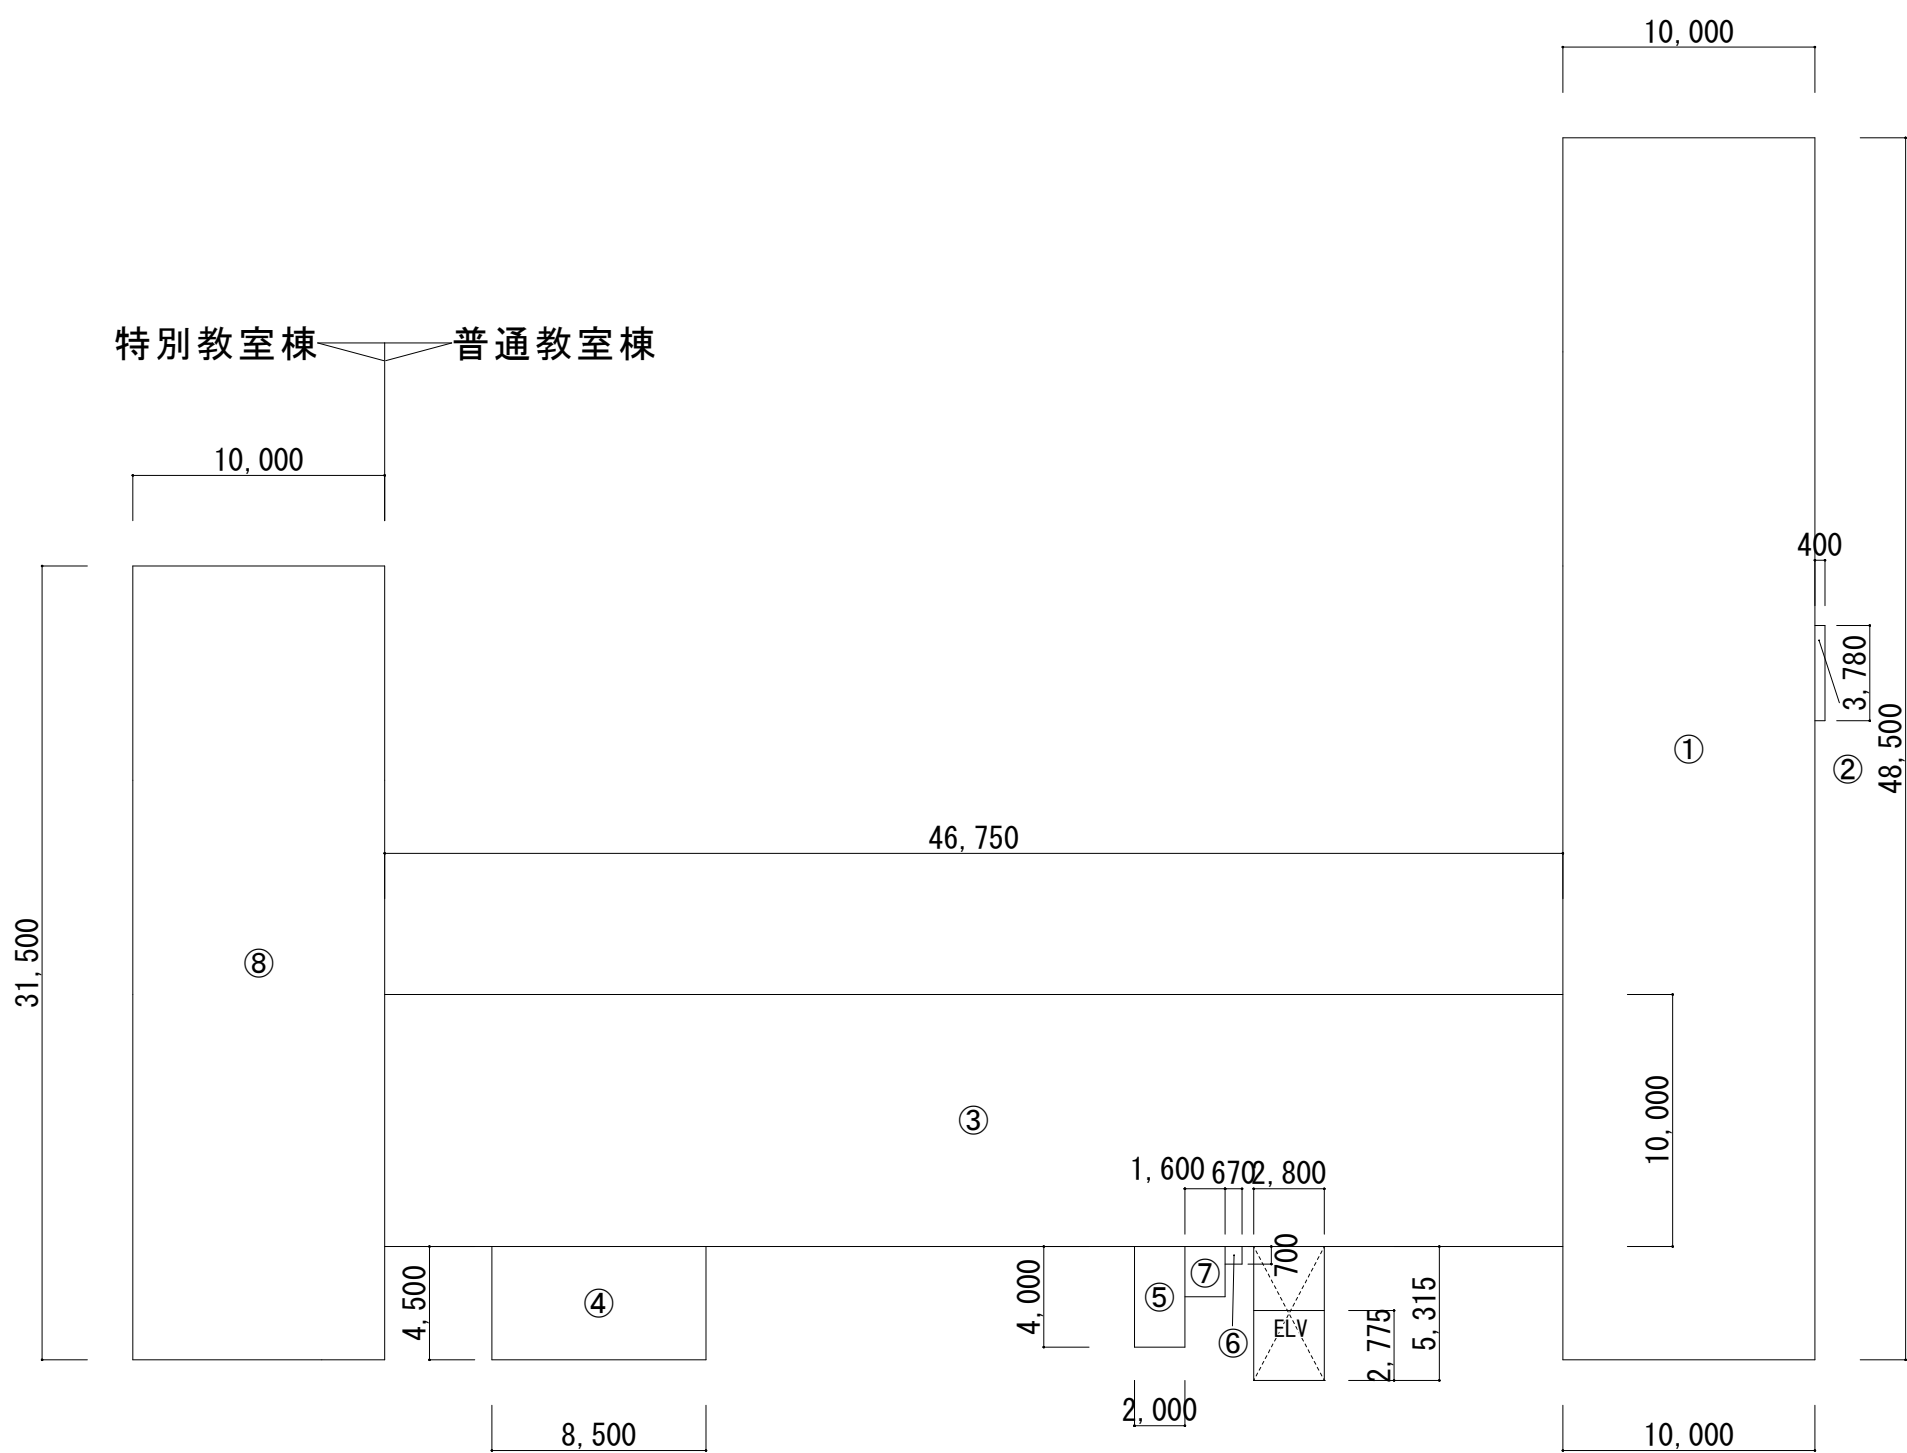

2・3・4階床面積求積図




R階床面積求積図

1階床面積		
①	10.000×48.500	= 485.000
②	0.4×3.780	= 1.512
③	$(3.800+8.500) \times 2.000 \div 2$	= 12.300
④	$46.750 \times 10.000 - 4.250 \times 2.000$	= 459.000
⑤	8.500×2.000	= 17.000
⑥	0.670×0.700	= 0.469
⑦	1.600×2.000	= 3.200
⑧	2.000×6.500	= 13.000
⑨	2.000×6.500	= 13.000
⑩	2.330×4.000	= 9.320
⑪	8.500×4.500	= 38.250
給食棟		
⑫	25.500×8.000	= 204.000
特別教室棟		
⑬	10.000×31.500	= 315.000
合計		= 1,571.051
		= 1,571.05
校舎増床部		
⑭	4.250×0.600	= 2.550
ELV増築棟		
ELV	2.800×5.315	= 14.882
		= 14.88
渡り廊下		
⑮	$(3.717+4.418) \times 2.150 \div 2$	= 8.745125
⑯	$(5.580+6.281) \times 2.150 \div 2$	= 12.750575
		= 21.4957
		= 21.49
建物求積図・求積表（2）より		
駐輪場3		= 9.60
倉庫A		= 12.90
倉庫B		= 22.46

2・3・4階床面積		
①	10.000×48.500	= 485.000
②	0.4×3.780	= 1.512
③	46.750×10.000	= 467.500
④	8.500×4.500	= 38.250
⑤	2.000×4.000	= 8.000
⑥	0.670×0.700	= 0.469
⑦	1.600×2.000	= 3.200
計		= 1.003.931
		= 1.003.93
特別教室棟		
⑧	10.000×31.500	= 315.000
合計		= 1.318.931
		= 1.318.93
ELV増築棟		
ELV	2.800×5.315	= 14.882
		= 14.88

R階床面積		
①	3.825×7.81	= 29.87325
②	3.825×7.69	= 29.41425
計		= 59.2875
		= 59.28

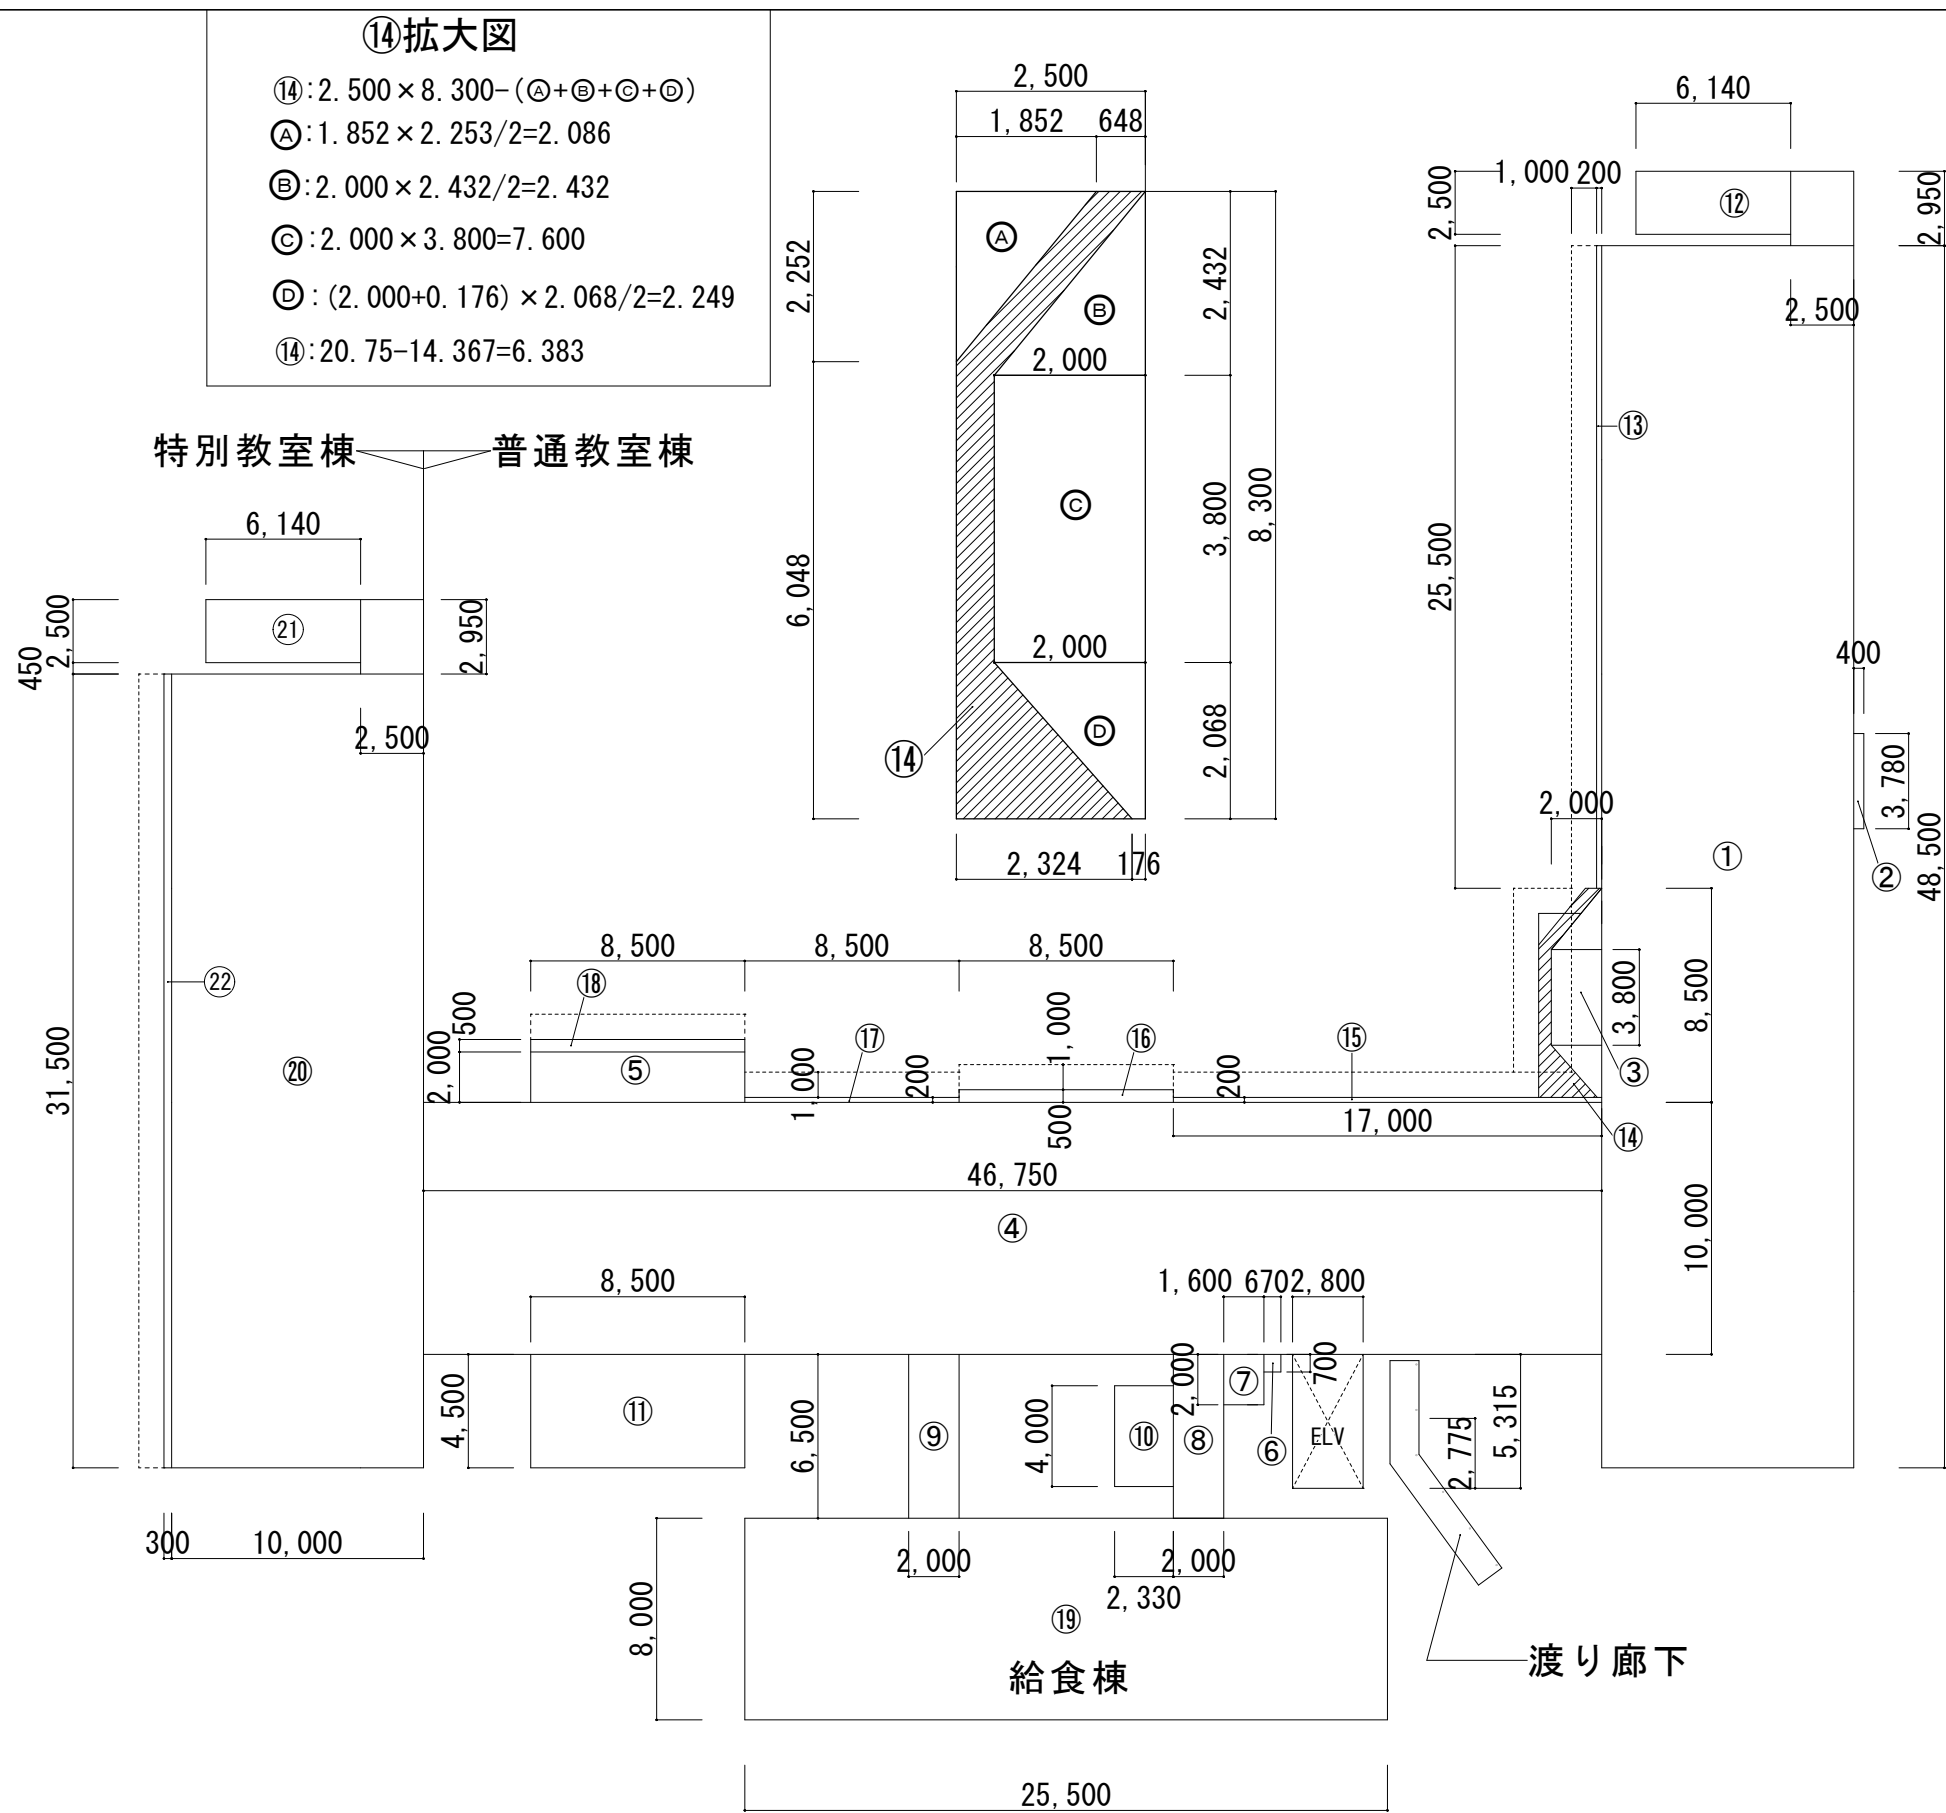

建築面積求積図


校舎			
建築面積			
①	10.000×48.500	=	485.000
②	0.4×3.780	=	1.512
③	(3.800+8.500)×2.000÷2	=	12.300
④	46.750×10.000	=	467.500
⑤	8.500×2.000	=	17.000
⑥	0.670×0.700	=	0.469
⑦	1.600×2.000	=	3.200
⑧	2.000×6.500	=	13.000
⑨	2.000×6.500	=	13.000
⑩	2.330×4.000	=	9.320
⑪	8.500×4.500	=	38.250
⑫	6.140×2.500+2.500×2.950	=	22.725
⑬	0.200×25.500	=	5.100
⑭	拡大図参照	=	6.383
⑮	17.000×0.200	=	3.400
⑯	8.500×0.500	=	4.250
⑰	8.500×0.200	=	1.700
⑱	8.500×0.500	=	4.250
計		=	1,108.359
		=	1,108.35
給食棟			
⑲	25.500×8.000	=	204.000
		=	204.00
特別教室棟			
		=	
⑳	10.000×31.500	=	315.000
㉑	6.140×2.500+2.500×2.950	=	22.725
㉒	0.300×31.500	=	9.450
計		=	347.175
合計		=	1,659.534
		=	1,659.53
ELV増築棟			
ELV	2.800×5.315	=	14.882
		=	14.88
渡り廊下			
⑭	(3.717+4.092)×1.150÷2	=	4.4901
⑮	(5.580+5.955)×1.150÷2	=	6.6326
		=	11.1227
		=	11.12

校舍





















面 積 集 計 表					
(建築面積)		(既存校舎・給食棟)		(増築部面積) ELV	
		1,659.53	m ²	14.88 m ²	
(床面積)		(既存校舎・給食棟)		(増床部面積) 玄関	
				(増築部床面積) ELV	
1 F	1,571.05	m ²	1 F	2.55	m ²
2 F	1,318.93	m ²		2 F	14.88m ²
3 F	1,318.93	m ²		3 F	14.88m ²
4 F	1,318.93	m ²		4 F	14.88m ²
P H F	59.28	m ²			
合計	5,587.12	m ²	合計	2.55	m ²
			合計	59.52m ²	合計 5,649.19 m ²
EV昇降路面積					
1 F	2,800×2.775＝	7.77	m ²		
2 F	2,800×2.775＝	7.77	m ²		
3 F	2,800×2.775＝	7.77	m ²		
4 F	2,800×2.775＝	7.77	m ²		
	合計	31.08	m ²		

		設計番号	工事名称 新座市立東北小学校校舎長寿命化改修工事	縮尺 A1:1/150 A3:1/300	図面名称 建物求積図・求積表（１）	図番 A-009	
		年 月 日				承認	製図
		令和8年1月					


屋内運動場

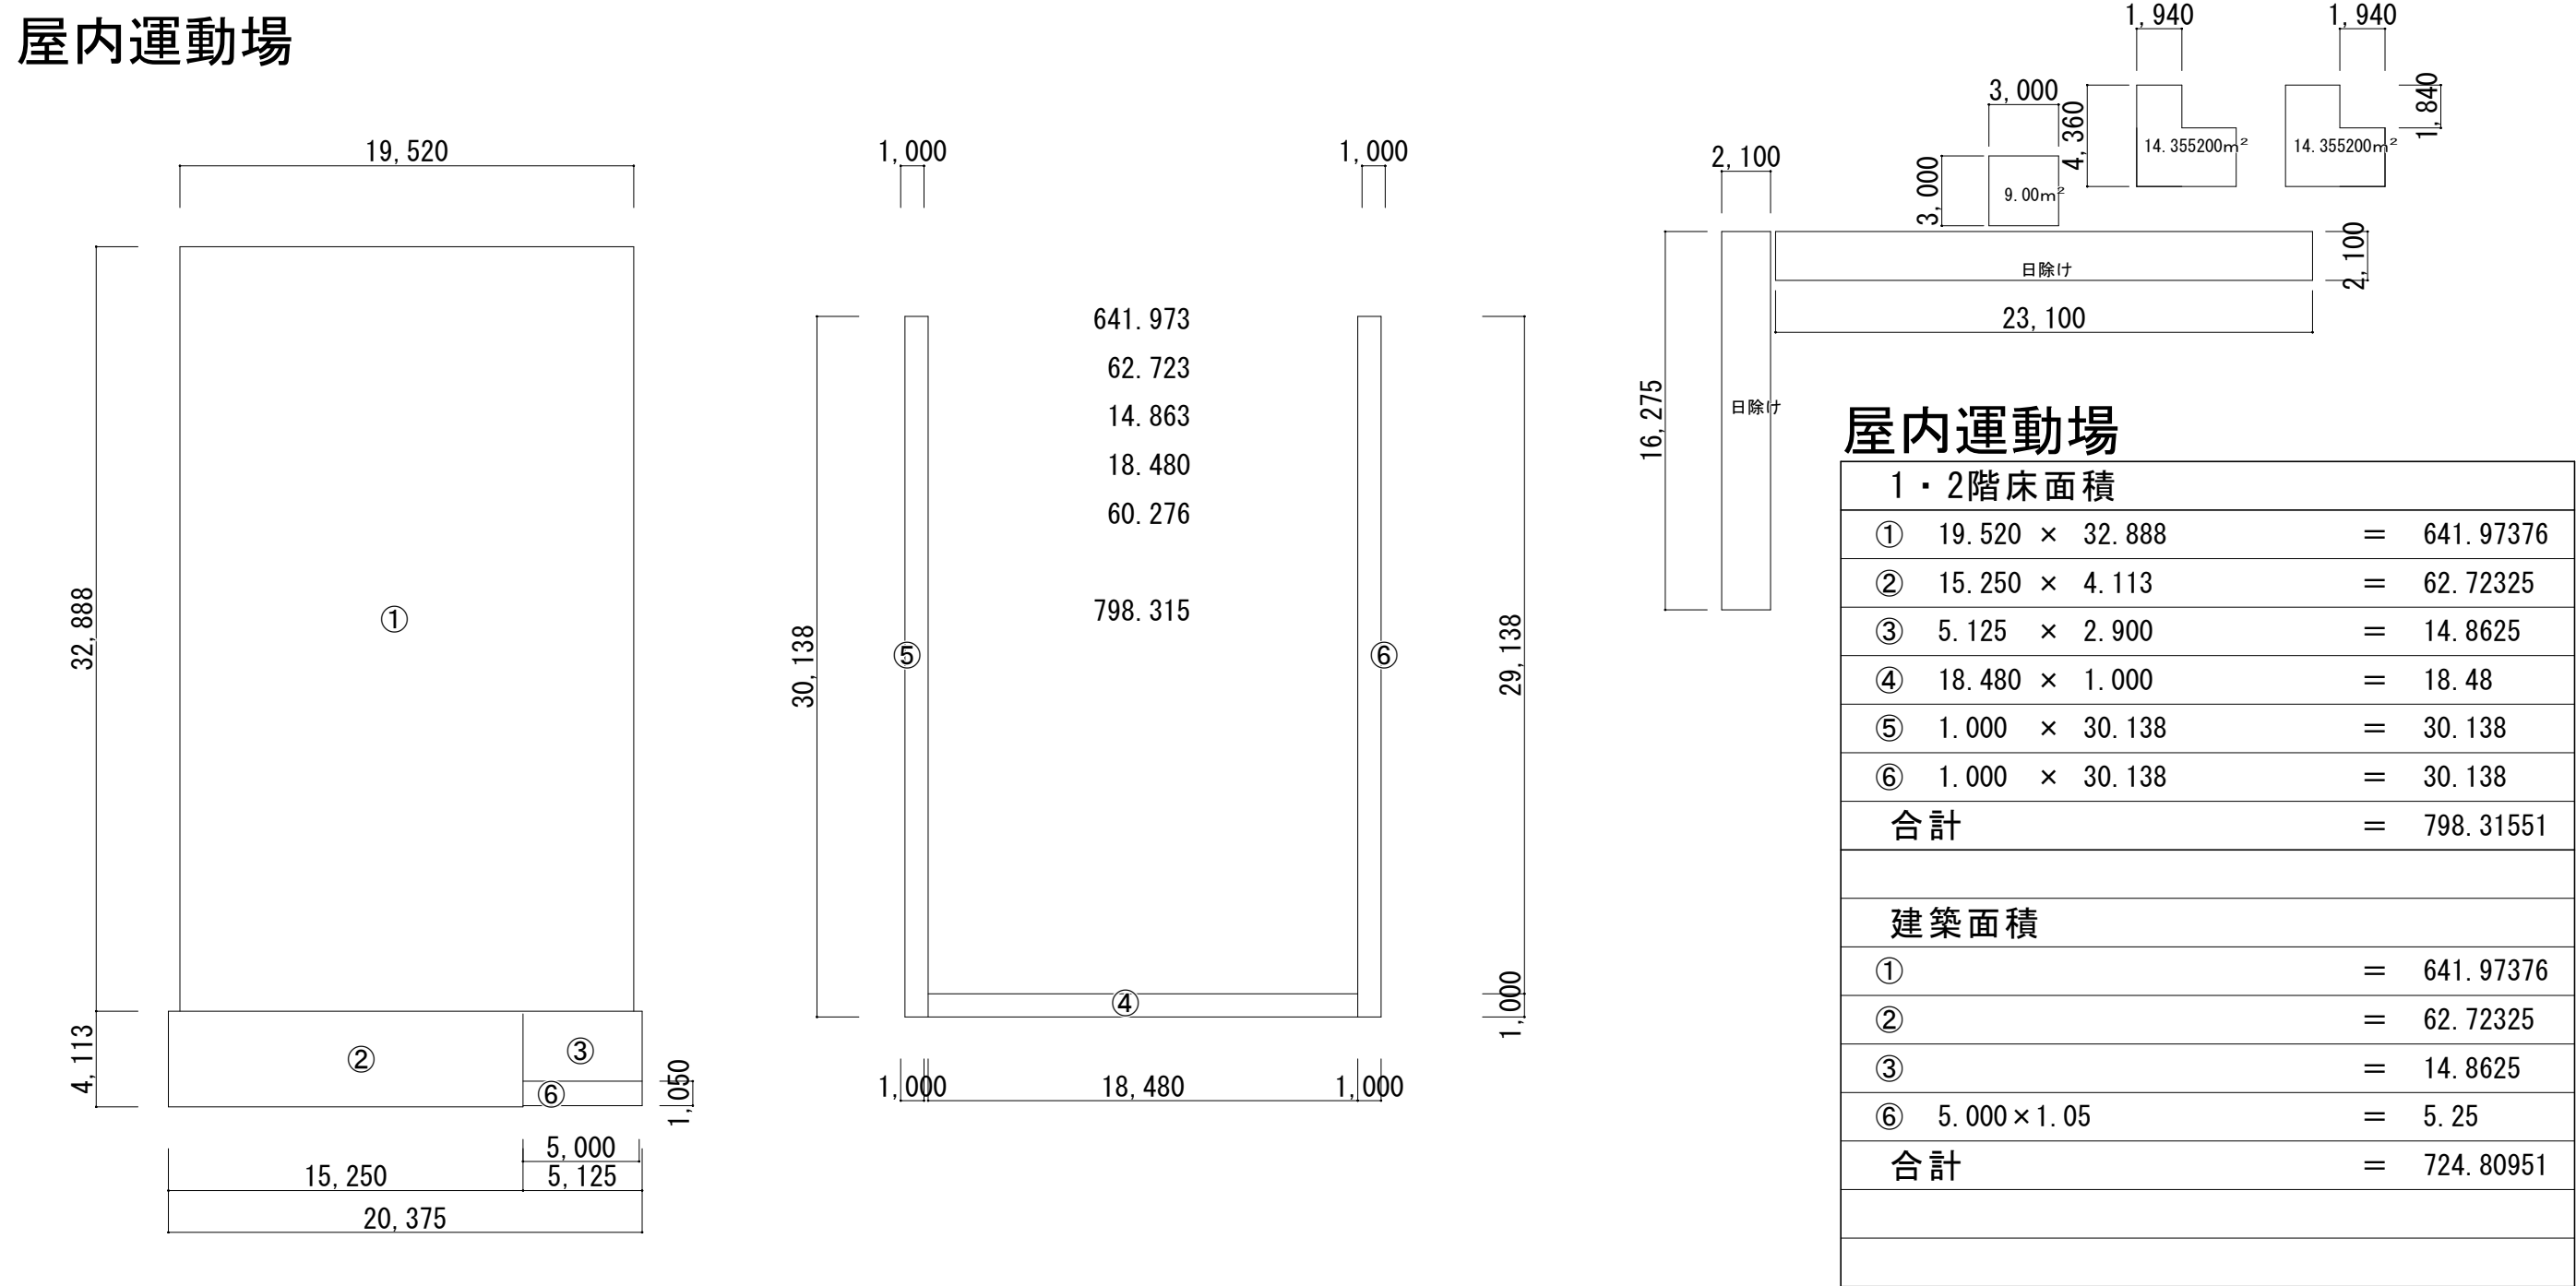

建物 求 積 表	建物番号	建物名	計 算 式		増築(A)床面積(m ²)	撤去(B)床面積(m ²)	既存(C)床面積(m ²)	床面積(m ²)	増築(A)建築面積(m ²)	撤去(B)建築面積(m ²)	既存(C)建築面積(m ²)	建築面積(m ²)
	建物-1	校舎	建物求積図・求積表(1)より				5,587.12	5,587.12			1,659.53	1,659.53
	(増築)	玄関	建物求積図・求積表(1)より		2.55			2.55	0.00			0.00
	(増築)計画建物-1	EV棟	建物求積図・求積表(1)より		59.52			59.52	14.88			14.88
	建物-2	屋内運動場	建物求積図・求積表(2)より				798.31	798.31			724.80	724.80
	建物-3	屋外トイレ	6,350 * 4.400	= 27.940			27.94	27.94			27.94	27.94
	建物-4	プール棟建屋	建物求積図・求積表(2)より				14.35	14.35			15.48	15.48
	建物-5	プール棟建屋	建物求積図・求積表(2)より				14.35	14.35			15.48	15.48
	建物-6	駐輪場 1	3,620 * 2.000	= 7.240			7.24	7.24			7.24	7.24
	建物-7											
	建物-8											
	建物-9	物置 1	2,630 * 3.060	= 8.0478		8.04				8.04		
	建物-10	倉庫 1	2,630 * 5.800	= 15.254		15.25				15.25		
	建物-11	ろ過室	3,000 * 3.000	= 9.000			9.00	9.00			9.00	9.00
	建物-12	物置 2	1,800 * 800	= 1.440			1.44	1.44			1.44	1.44
	建物-13	物置 3	1,800 * 950	= 1.710			1.71	1.71			1.71	1.71
	建物-14	物置 4	1,800 * 950	= 1.710			1.71	1.71			1.71	1.71
	建物-15	物置 5	1,680 * 760	= 1.2768			1.27	1.27			1.27	1.27
	建物-16											
	建物-17	体育倉庫	5,580 * 3.770 + 1,630 * 1.900	= 24.1336			24.13	24.13			24.13	24.13
	建物-18	倉庫 2	2,240 * 3.100	= 6.944		6.94				6.94		
	建物-19	渡り廊下	建物求積図・求積表(2)より			20.28				20.28		
建物-20	保管庫	2,880 * 2.200	= 6.336		6.33				6.33			
建物-21	駐輪場 2	2,920 * 1.940	= 5.6648			5.66	5.66			5.66	5.66	
建物-22	物置 6	1,680 * 760	= 1.2768			1.27	1.27			1.27	1.27	
計画建物-2	渡り廊下	建物求積図・求積表(1)より		21.49			21.49	11.12			11.12	
計画建物-3	駐輪場 3	4,800 * 2.000	= 9.600	9.60			9.60	9.60			9.60	
計画建物-4	倉庫 A	4,428 * 2.914	= 12,903.192	12.90			12.90	12.90			12.90	
計画建物-5	倉庫 B	8,764 * 2,563.5	= 22.466514	22.46			22.46	22.46			22.46	
			集計	128.52	56.84	6,495.50	6,624.02	70.96	56.84	2,496.66	2,567.62	

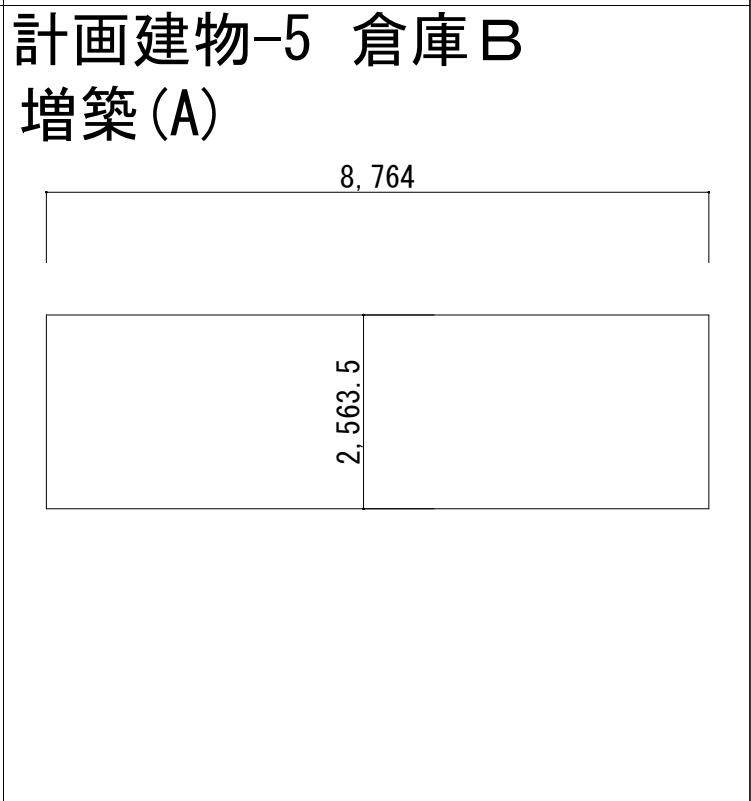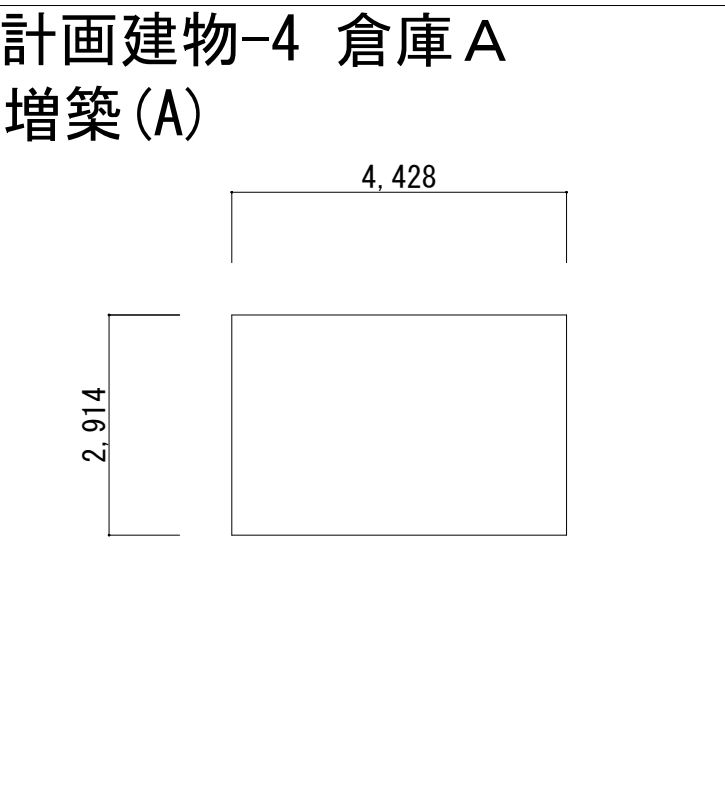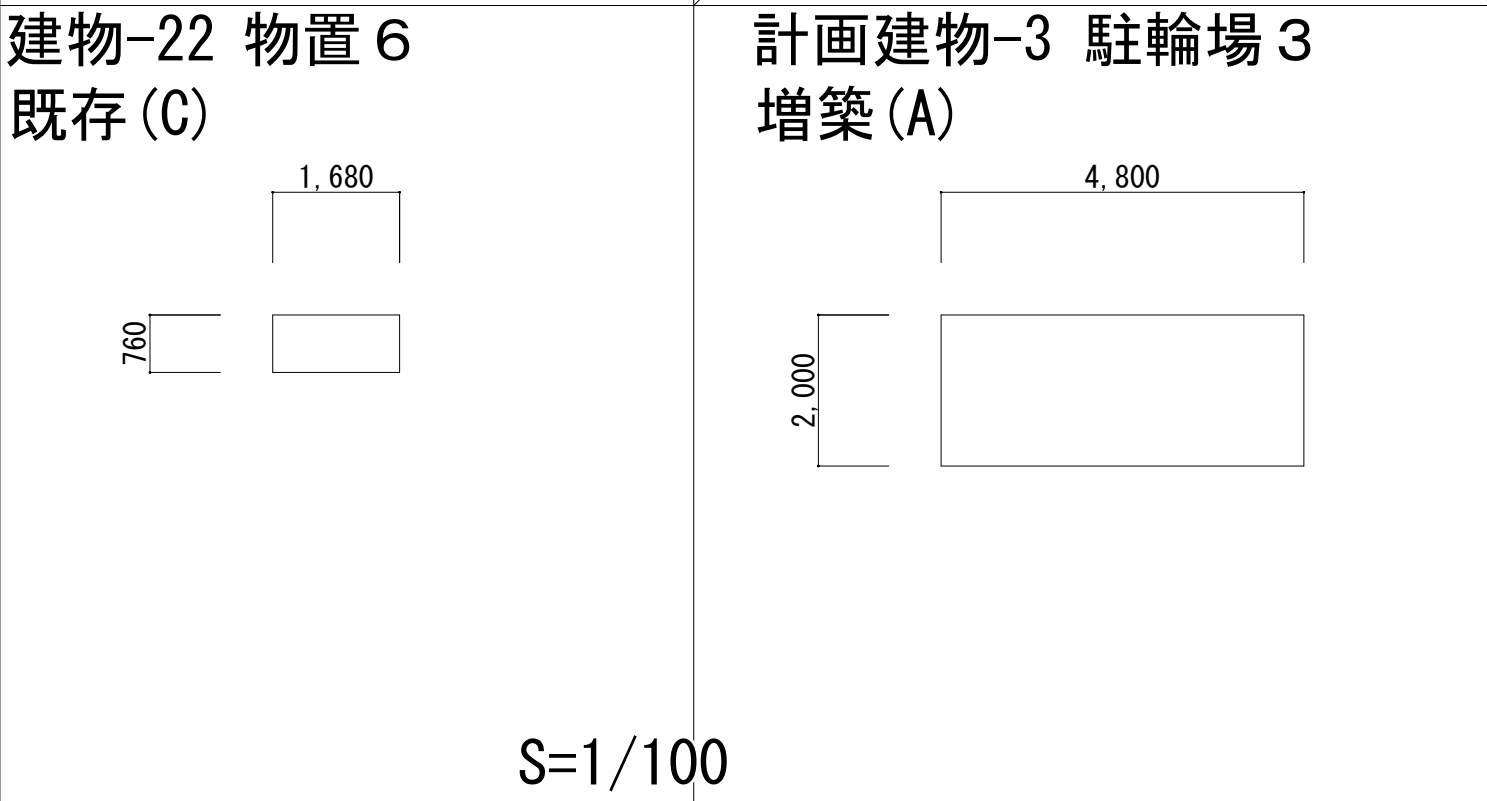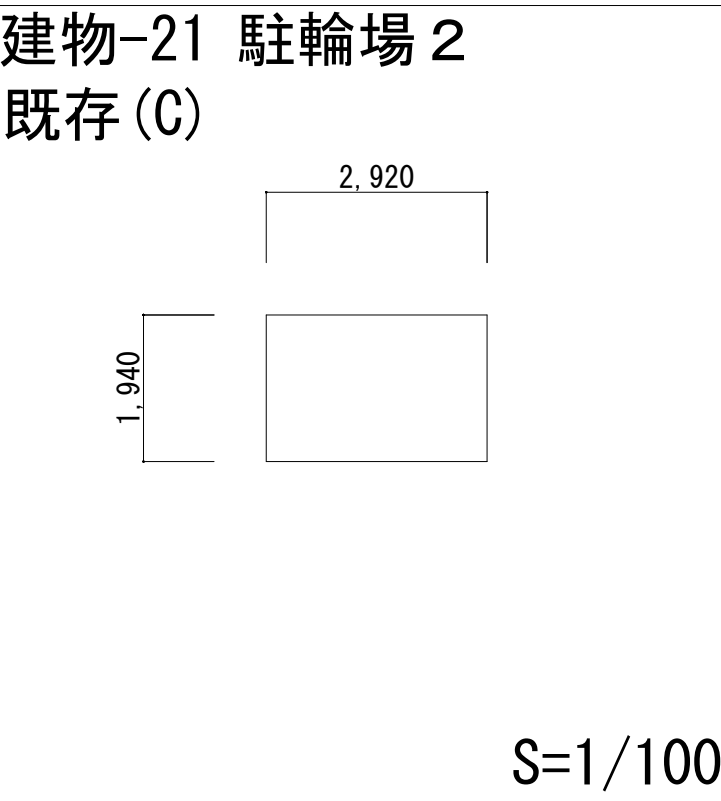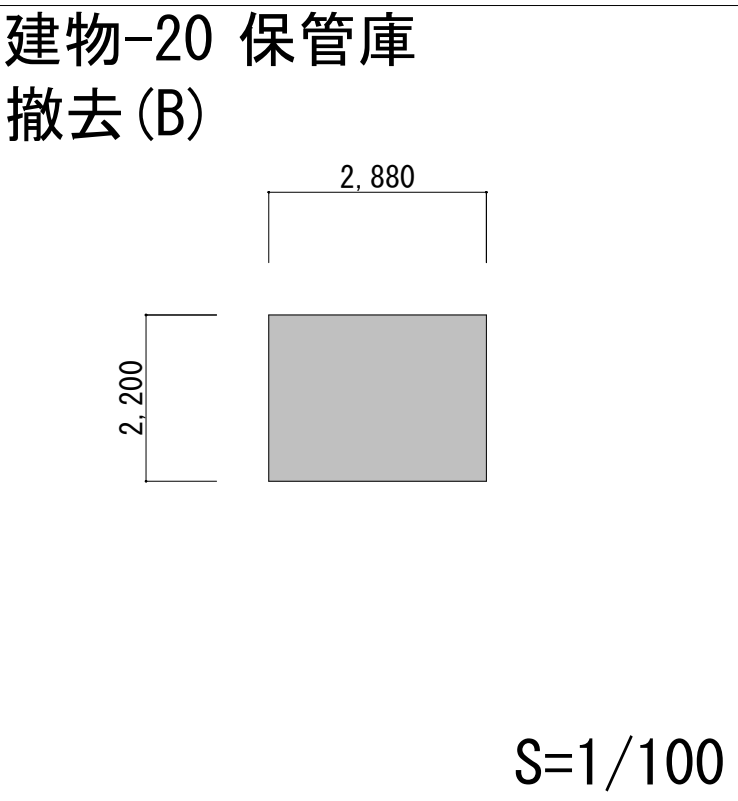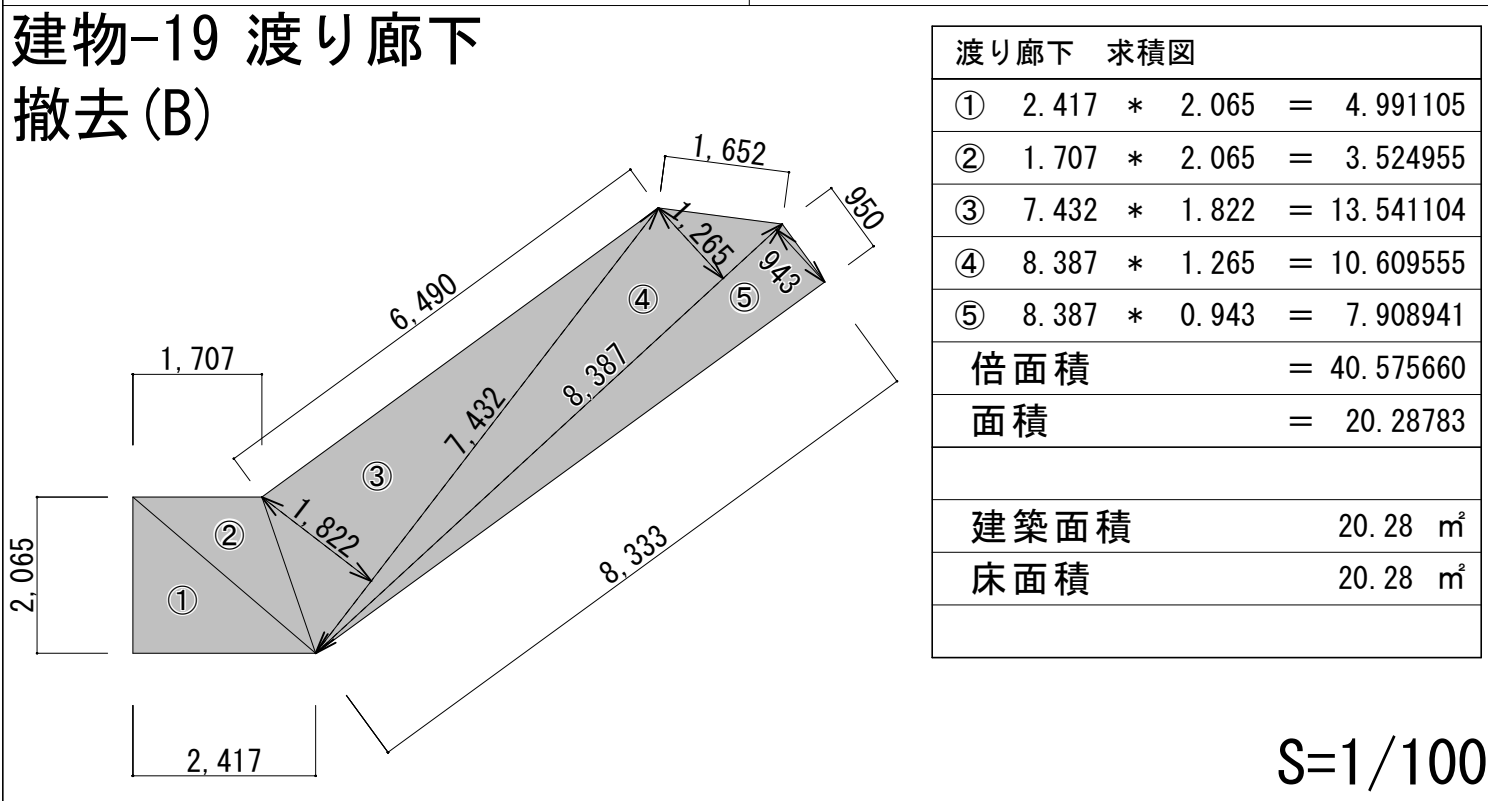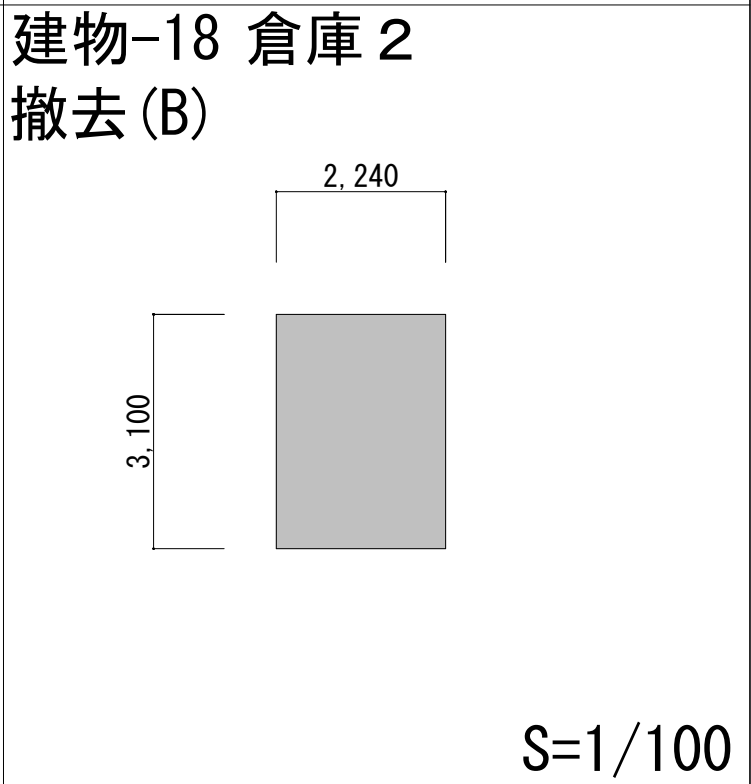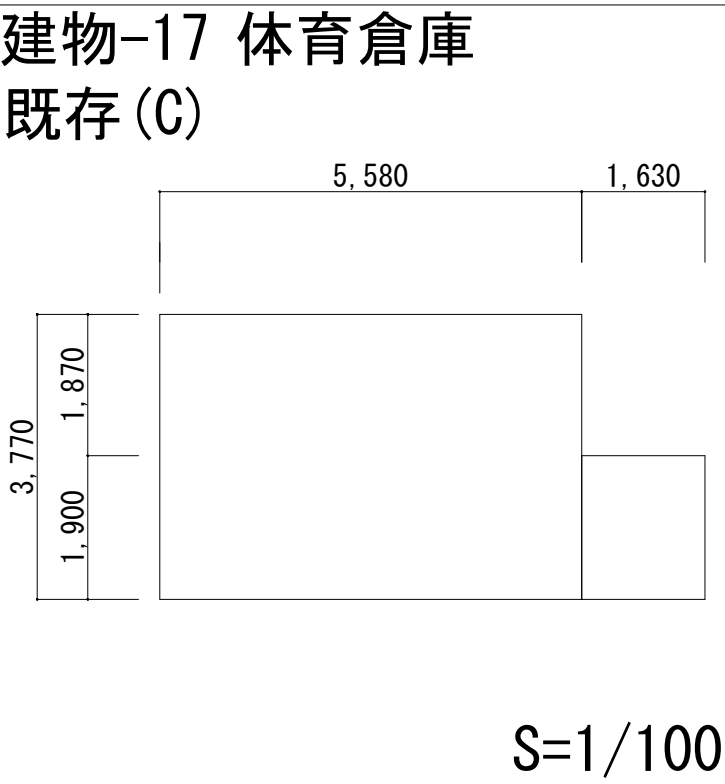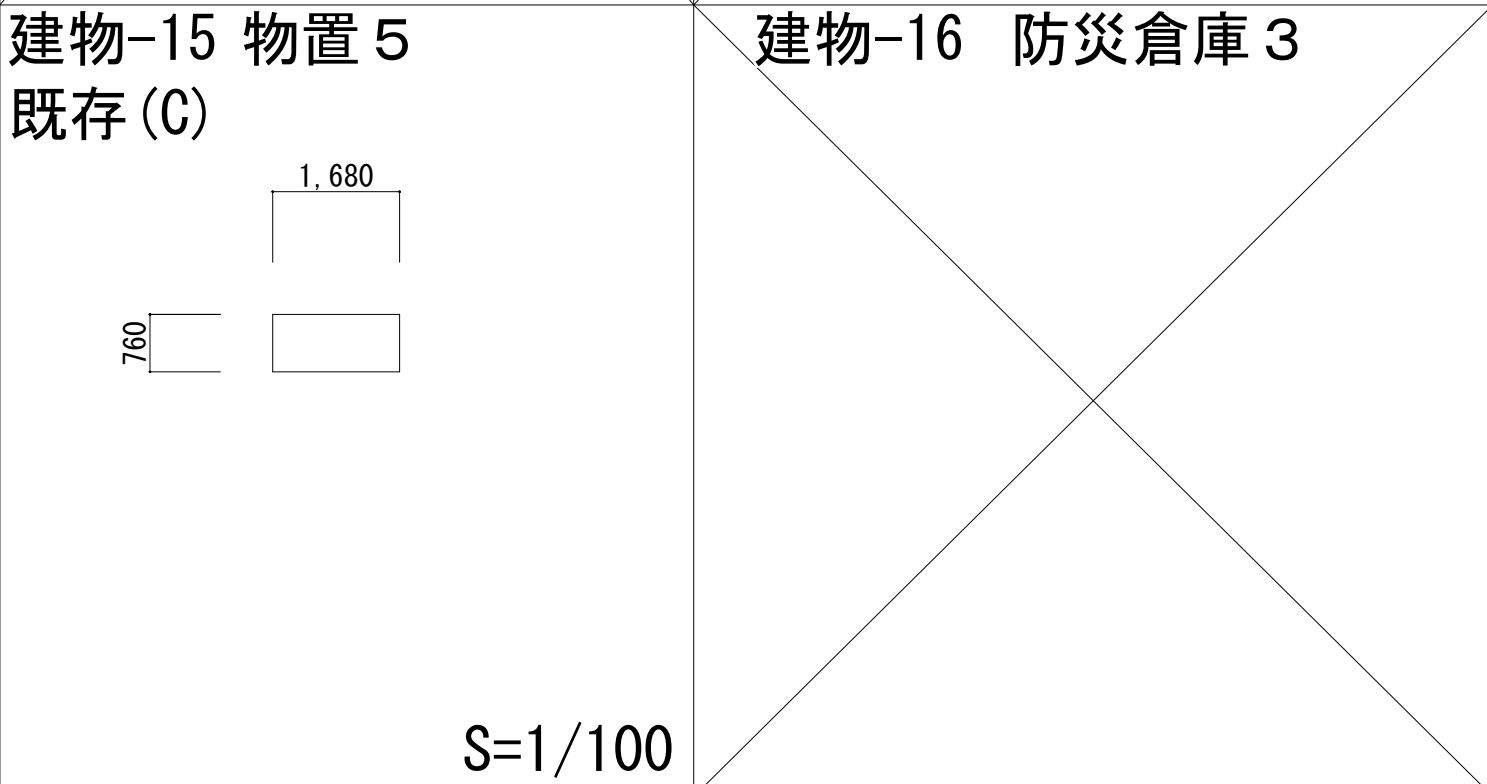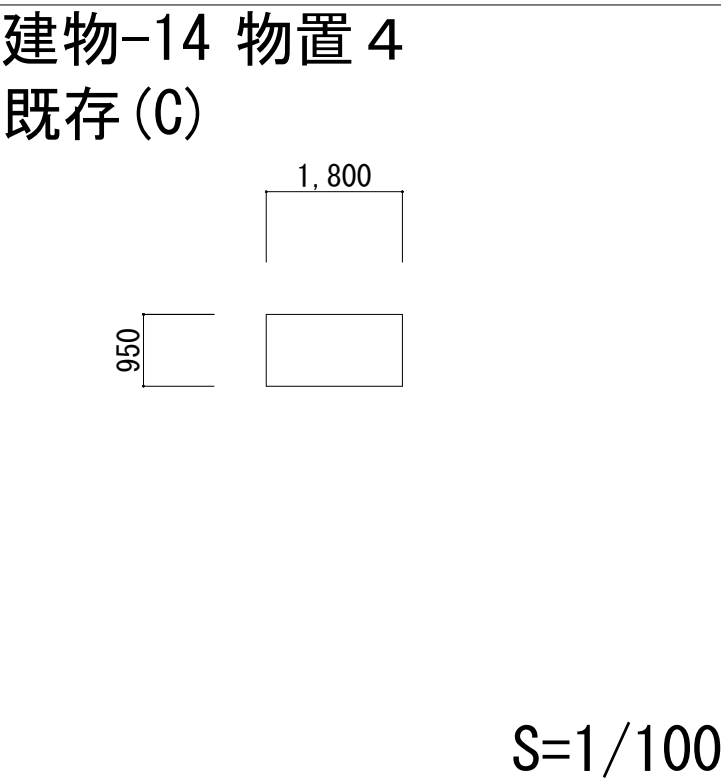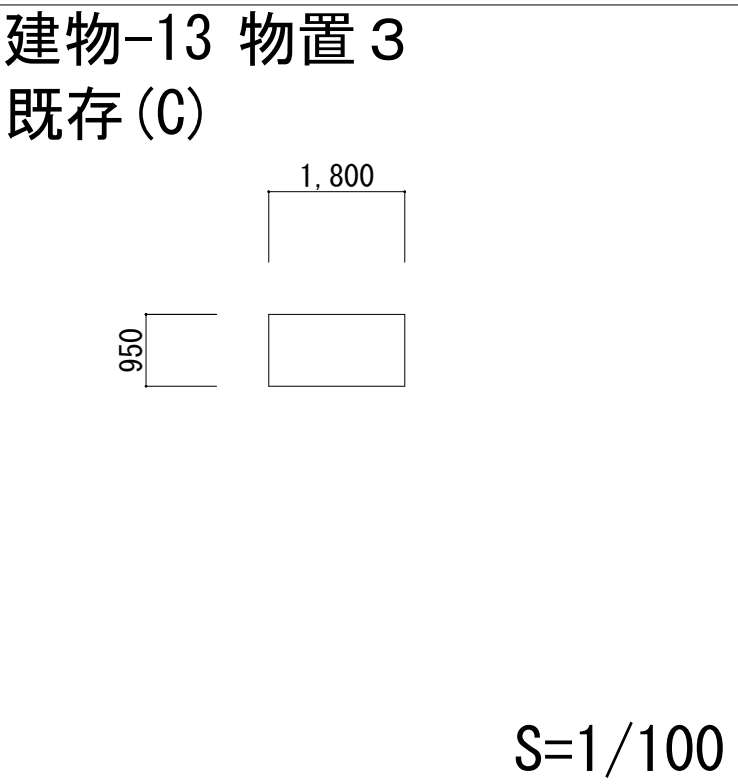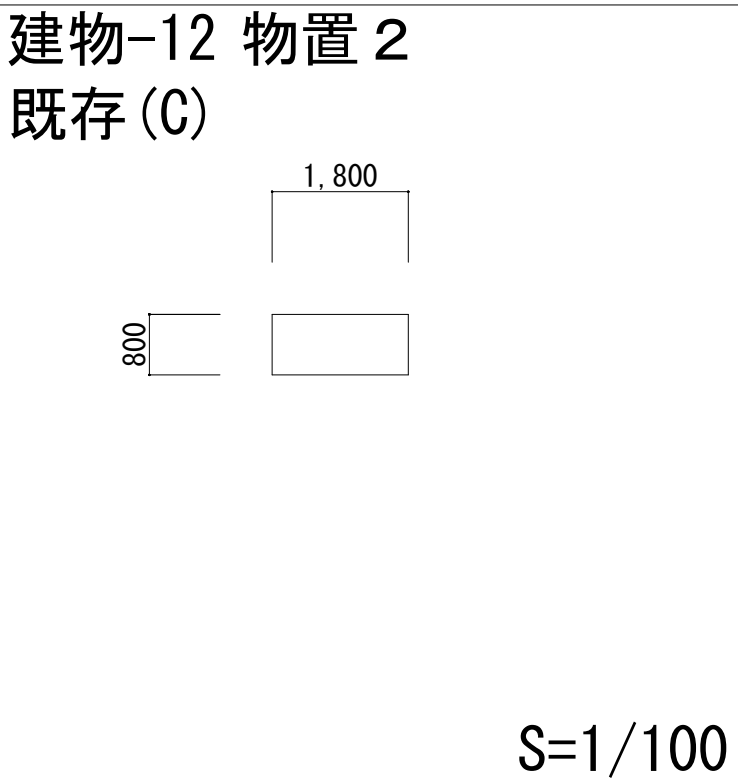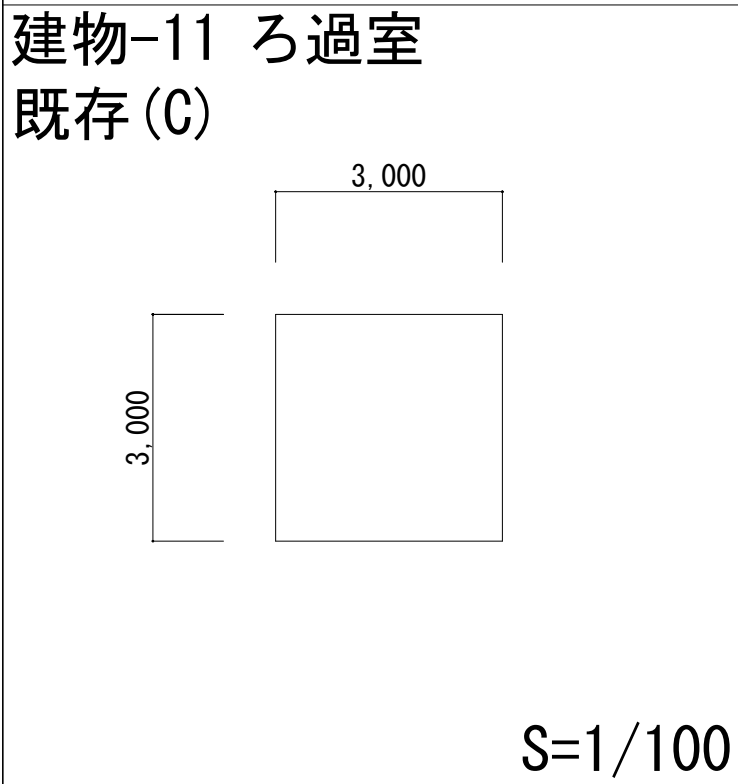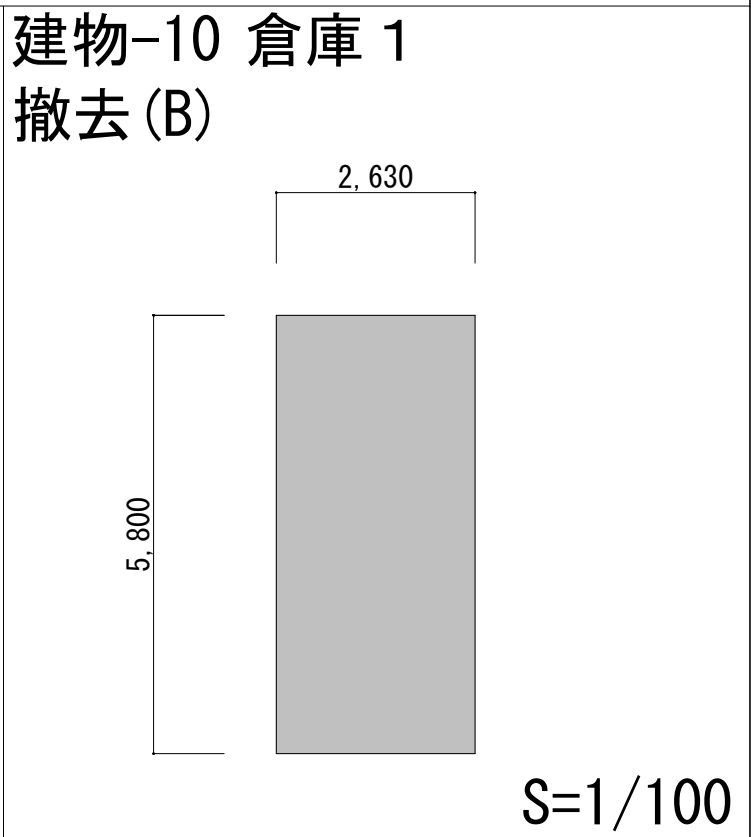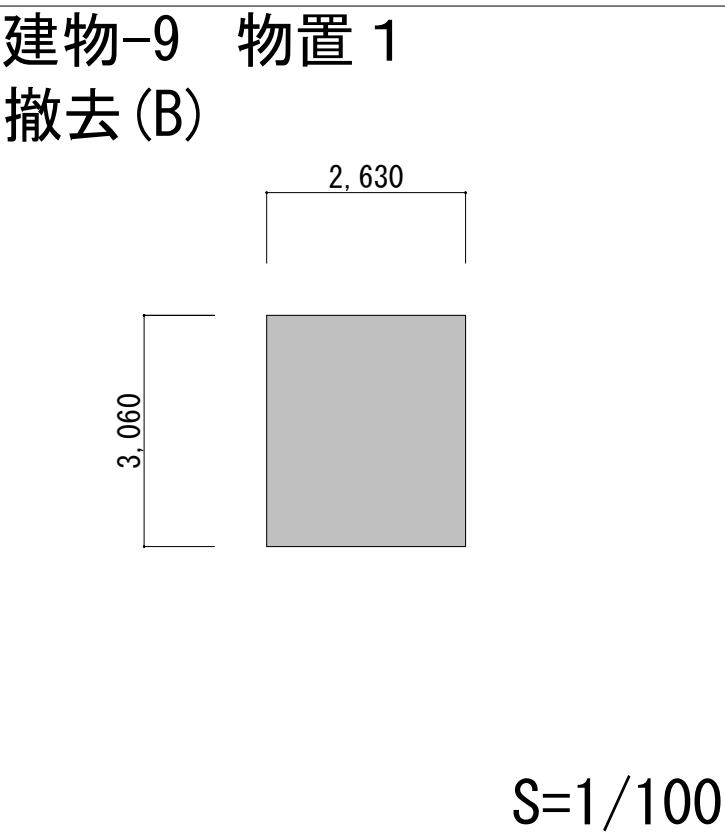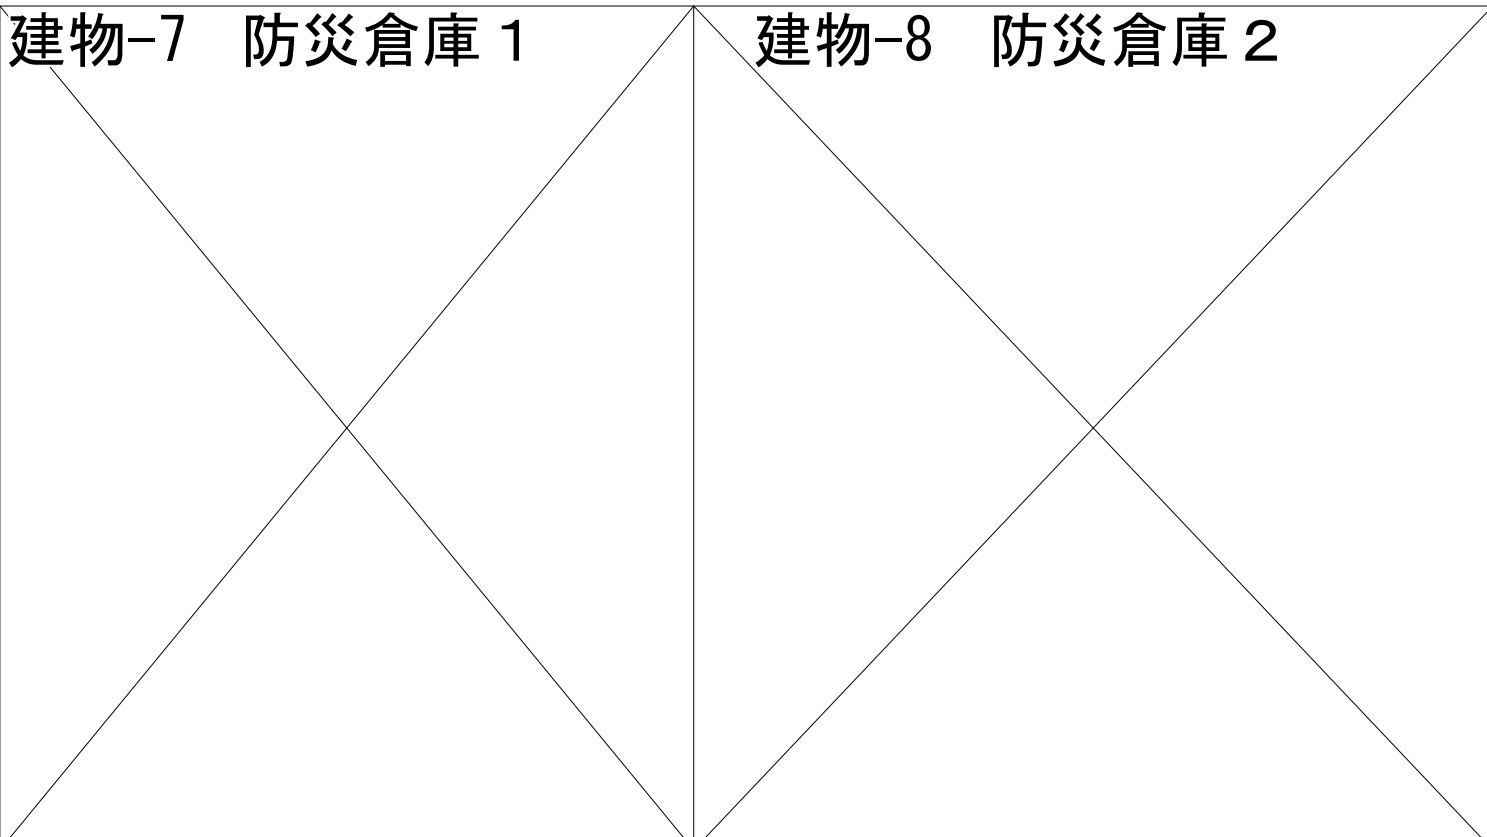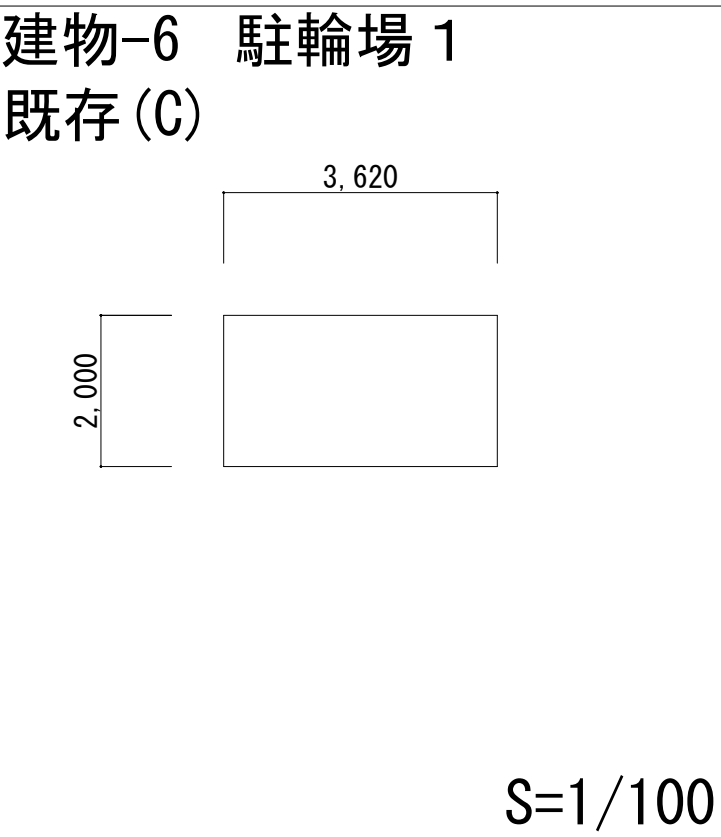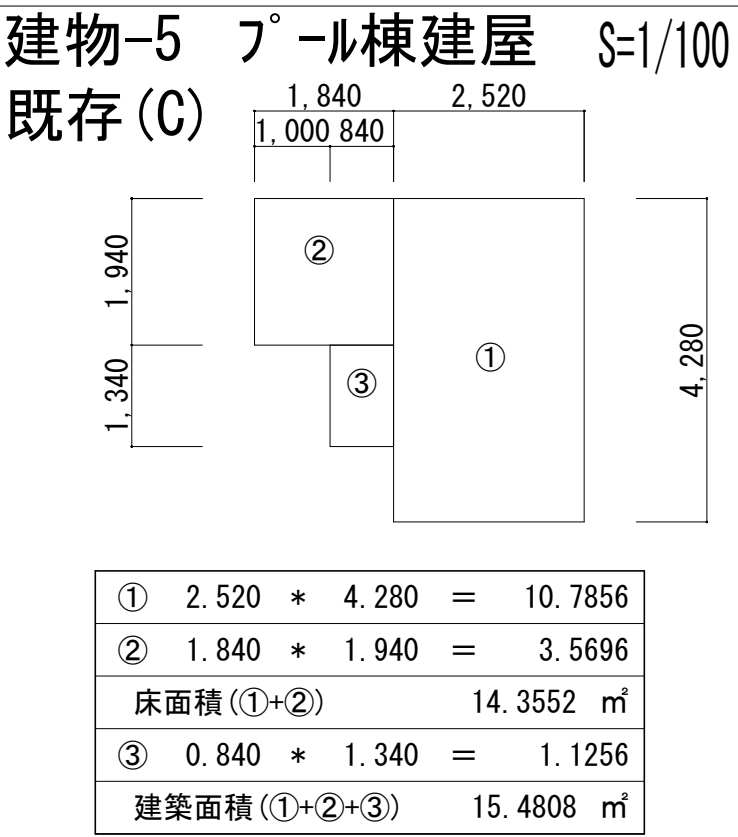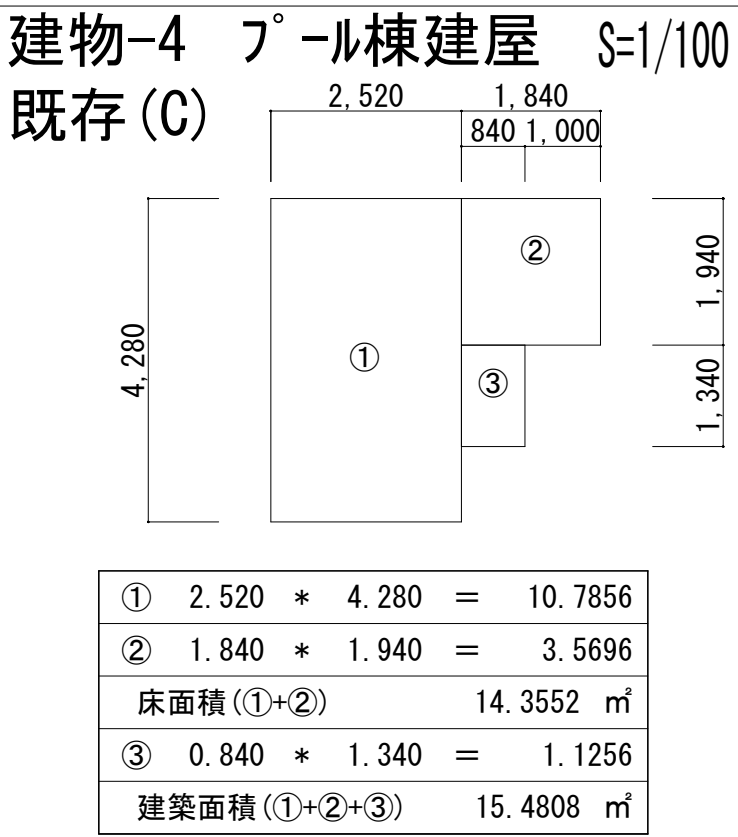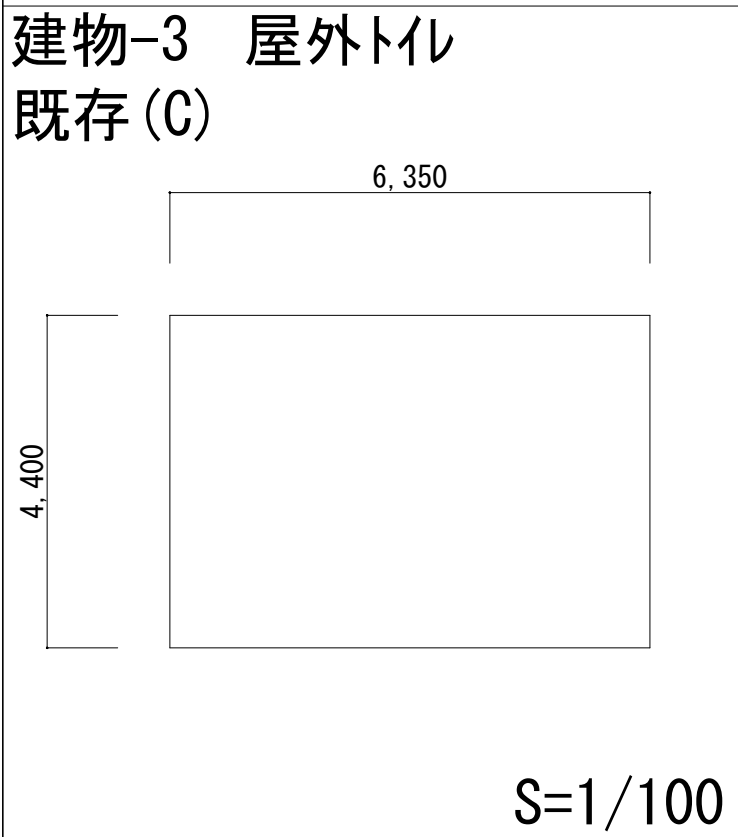


		設計番号	工事名称	縮尺	図面名称	図番
		年 月 日	新座市立東北小学校校舎長寿命化改修工事	A1:1/150	建物求積図・求積表（2）	承認
		令和8年1月		A3:1/300		

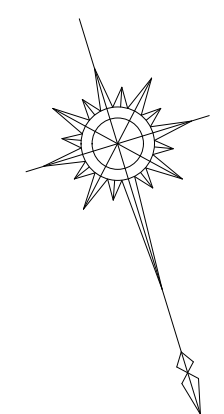

内部改修工事対象外
(一部対象あり)


		設計番号	工事名称 新座市立東北小学校校舎長寿命化改修工事	縮尺	図面名称 1 階 平 面 図 （ 既 存 ）	図番 A-011	
		年 月 日		承認		製図	
		令和8年1月					

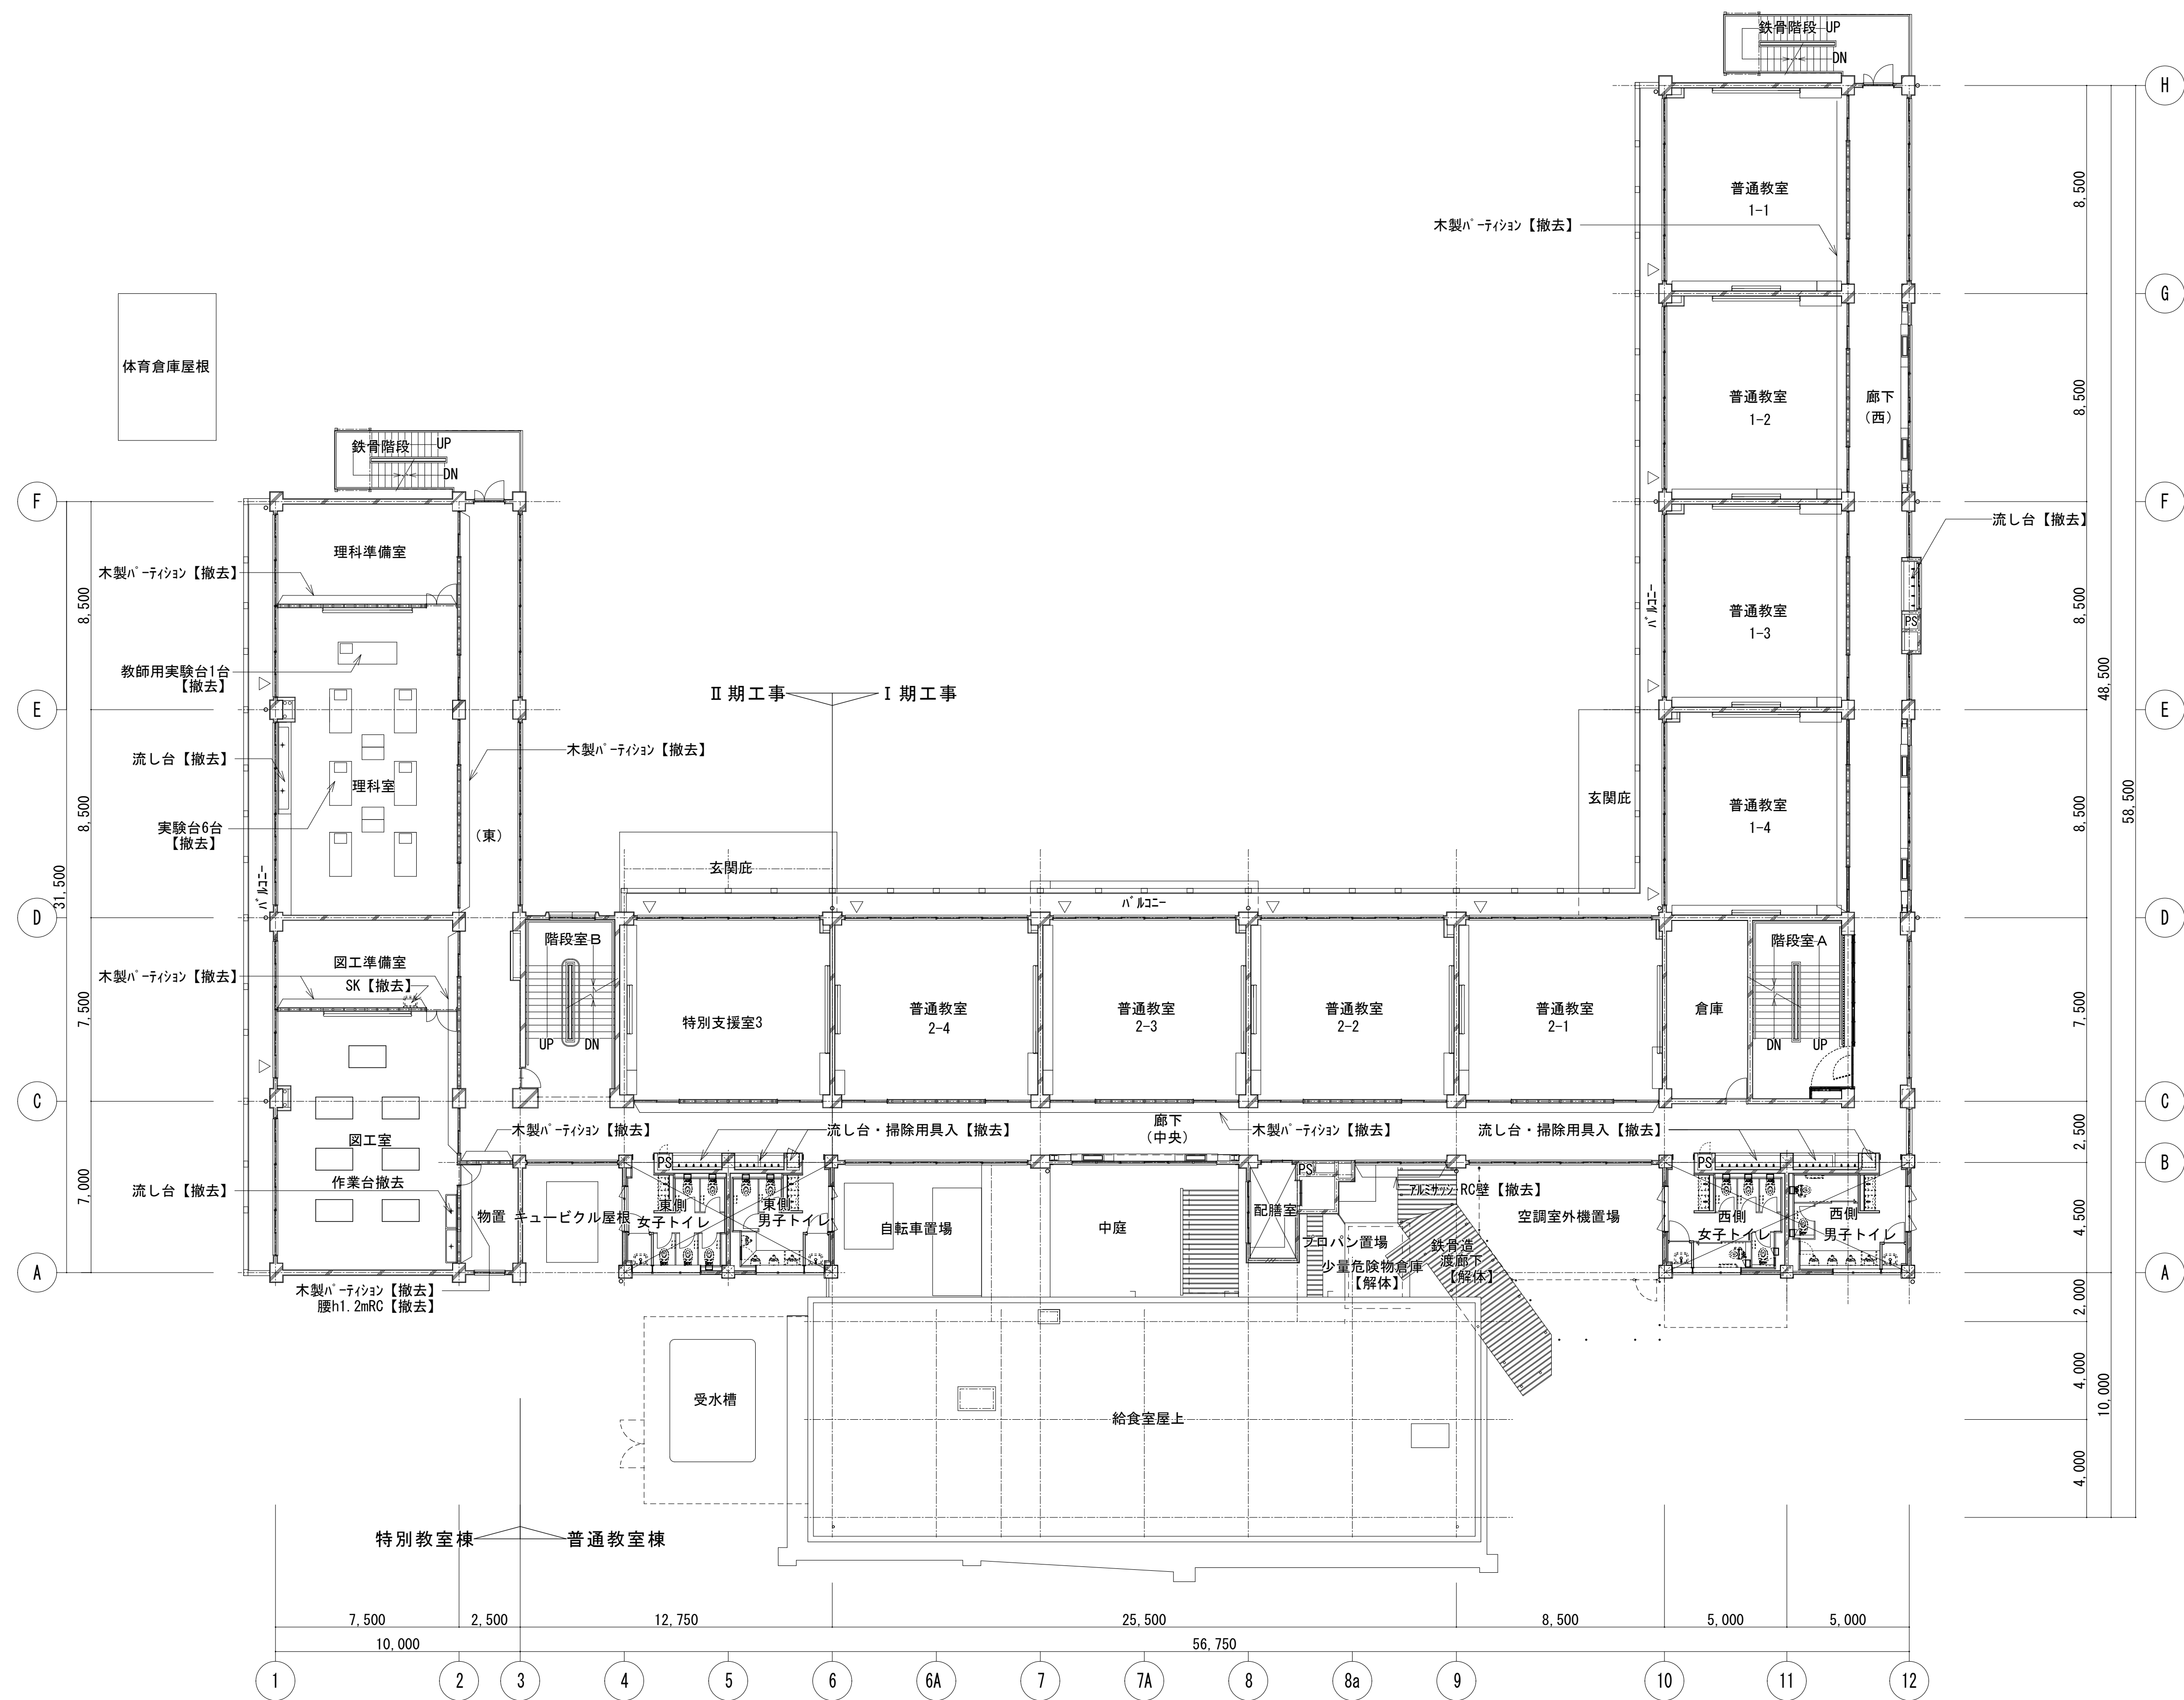


校舎 2 階平面図 (既存) S-1/150

内部改修工事対象外
(一部対象あり)

		設計番号	工事名称 新座市立東北小学校校舎長寿命化改修工事	縮尺 A1:1/150 A3:1/300	図面名称 2 階 平 面 図 (既 存)	図番 A-012	
		年 月 日 令和8年1月				承認	製図

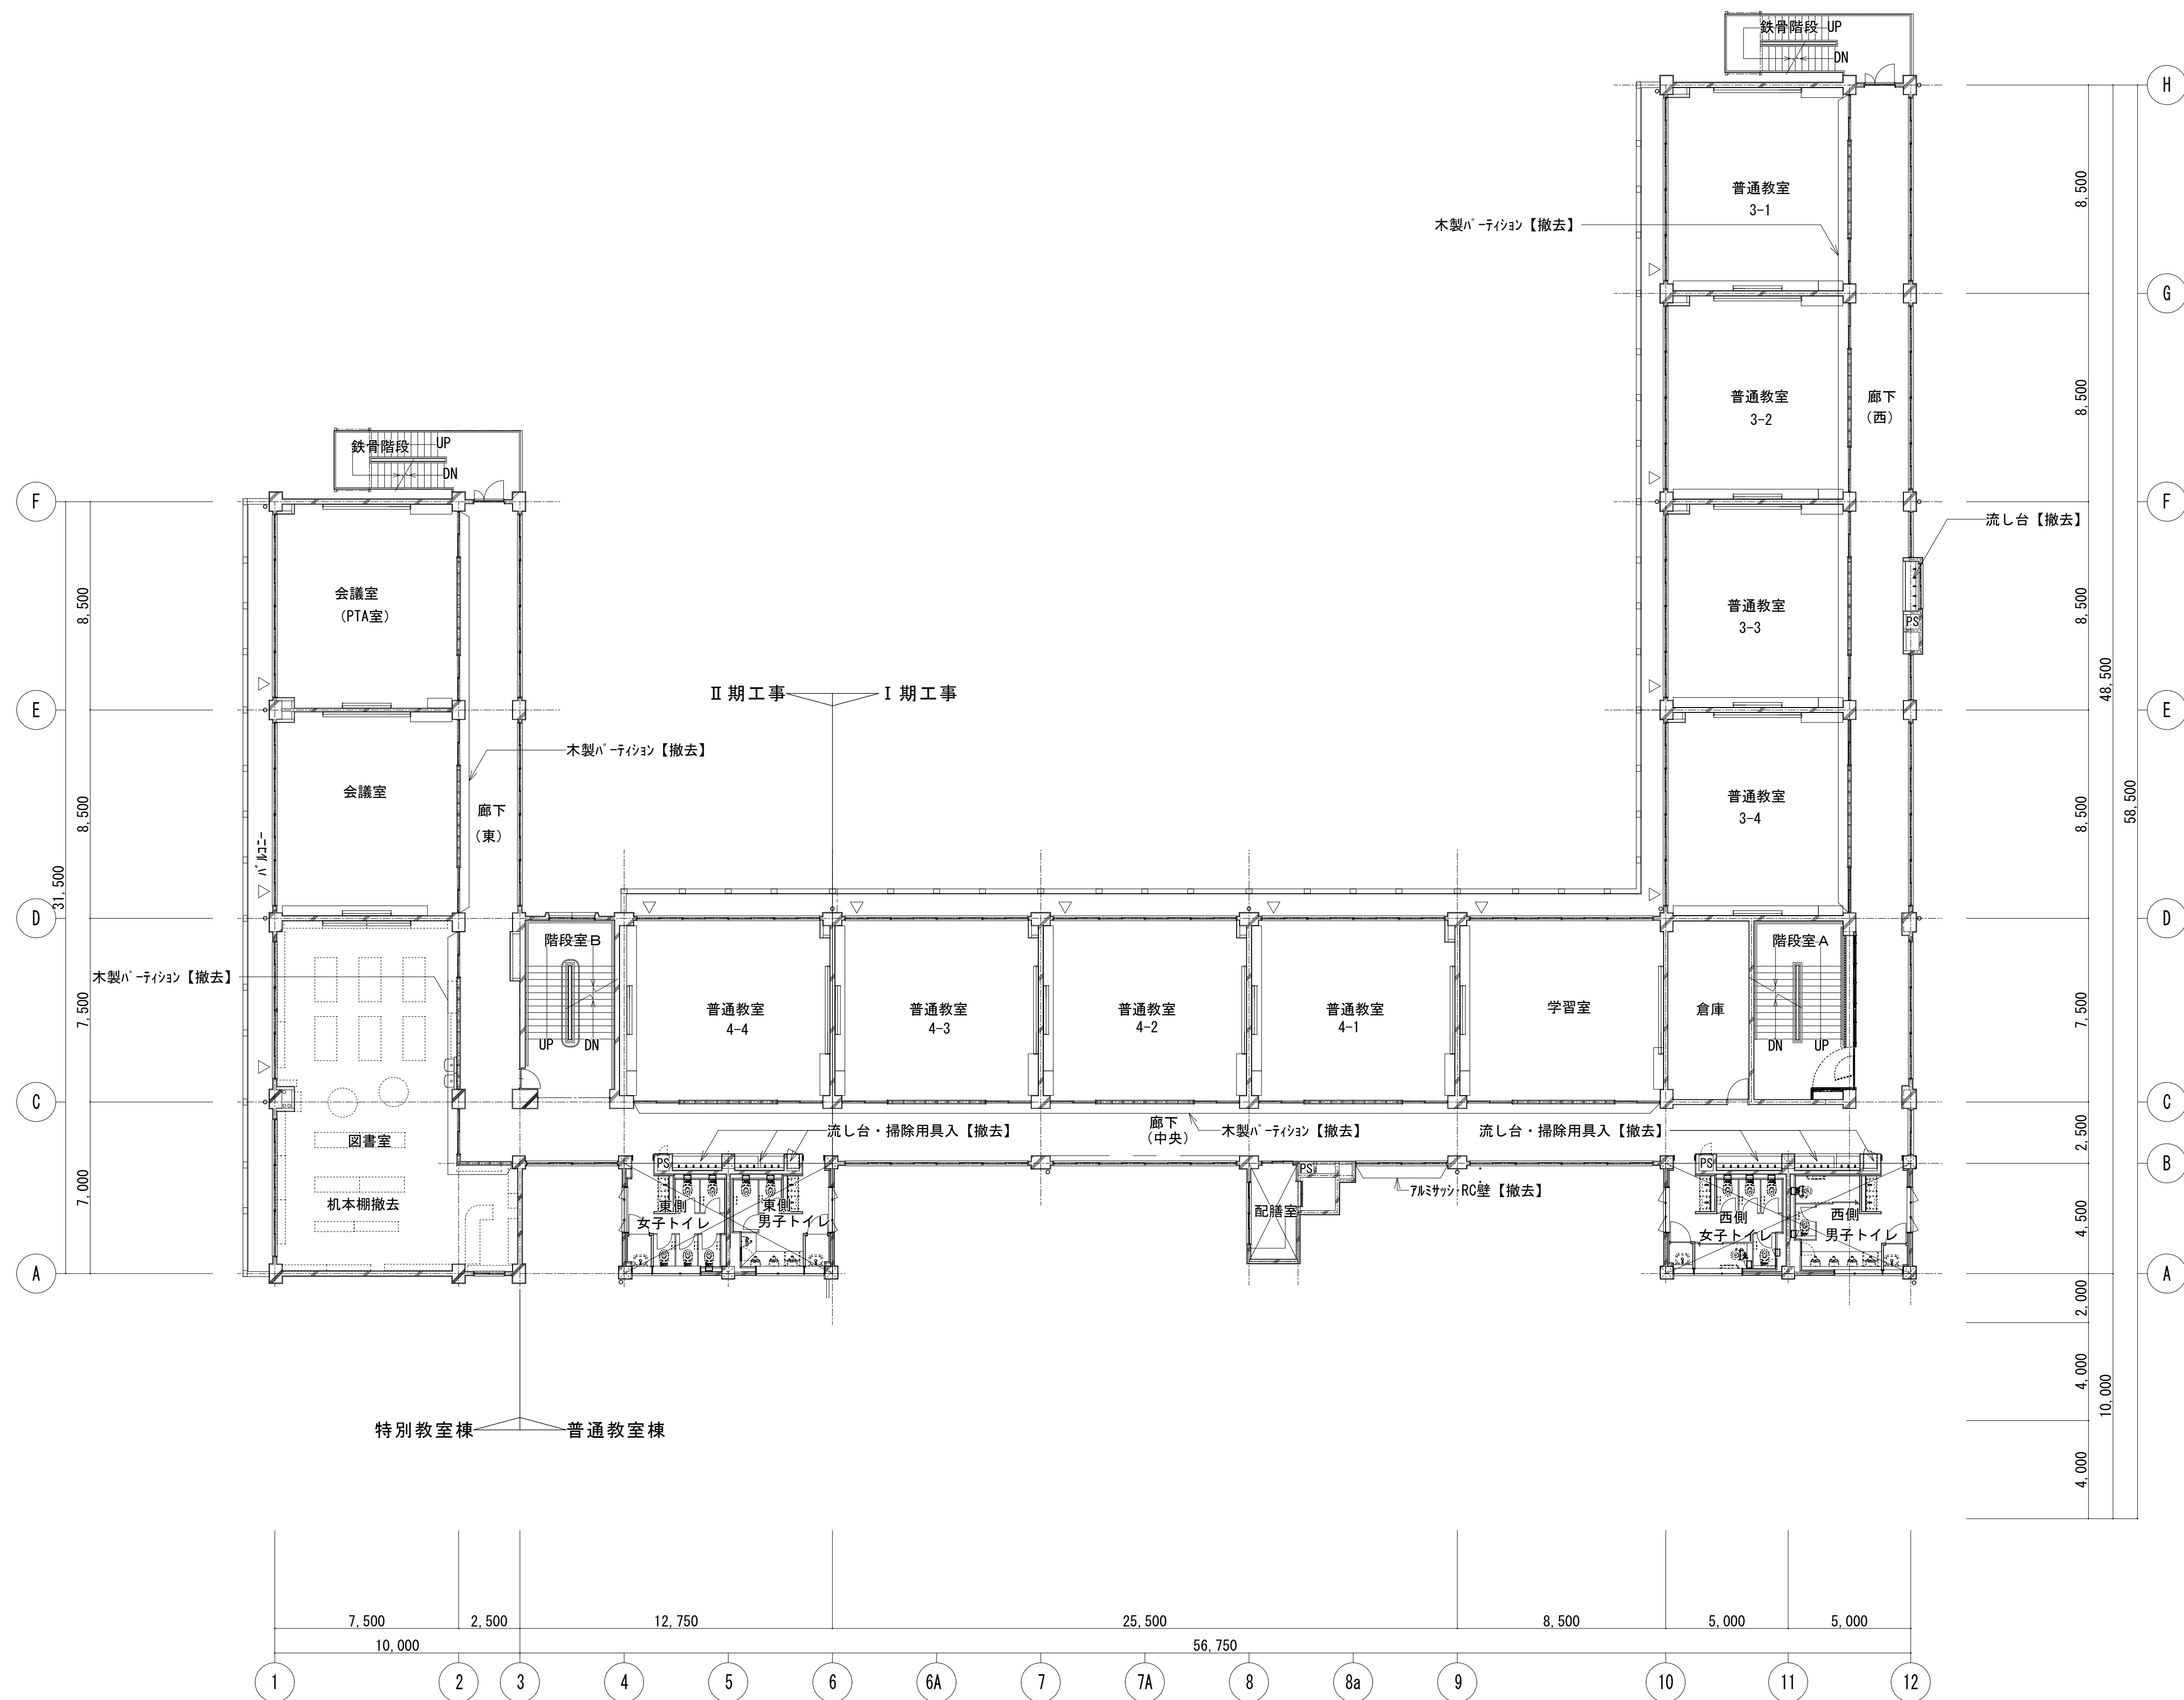


校舎3階平面図（既存） S=1/150

 

内部改修工事対象外
(一部対象あり)


		設計番号	工事名称 新座市立東北小学校校舎長寿命化改修工事	縮尺 A1:1/150 A3:1/300	図面名称 3階平面図（既存）	図番 A-013	
		年月日 令和8年1月				承認	製図

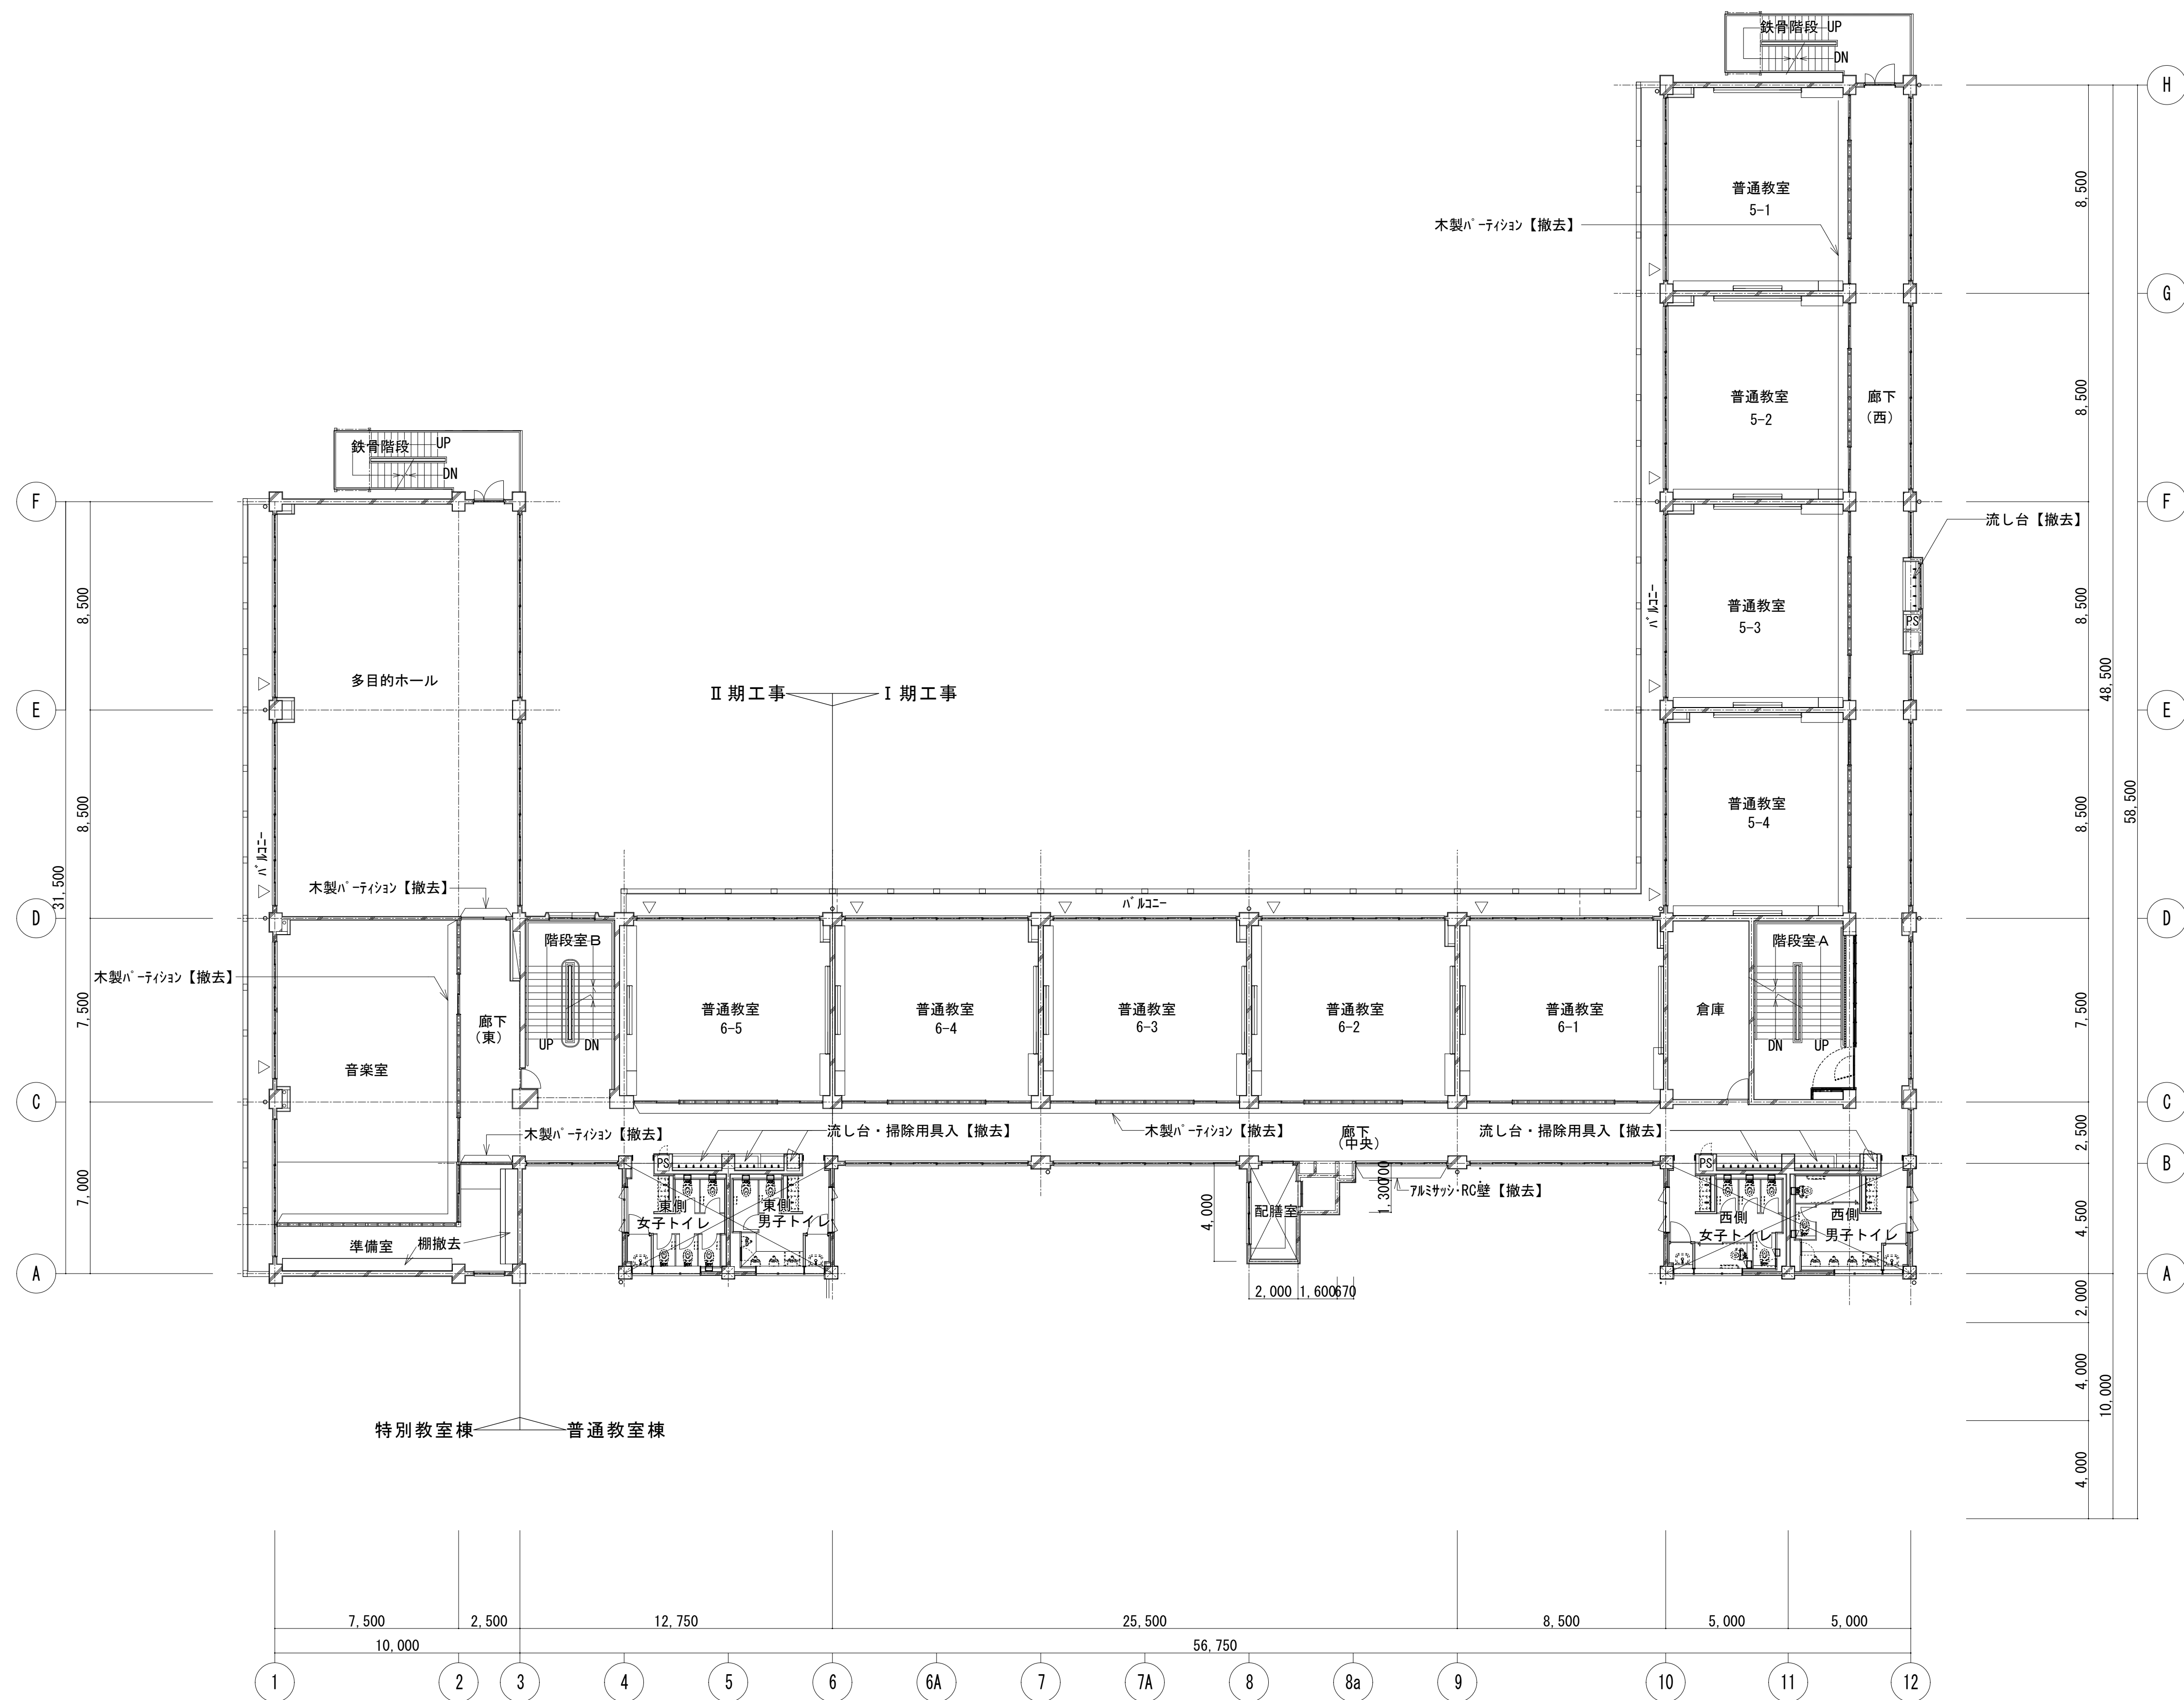

校舎4階平面図（既存） S=1/150


内部改修工事対象外
（一部対象あり）

		設計番号	工事名称 新座市立東北小学校校舎長寿命化改修工事	縮尺 A1:1/150 A3:1/300	図面名称 4階平面図（既存）	図番 A-014	
		年月日 令和8年1月				承認	製図

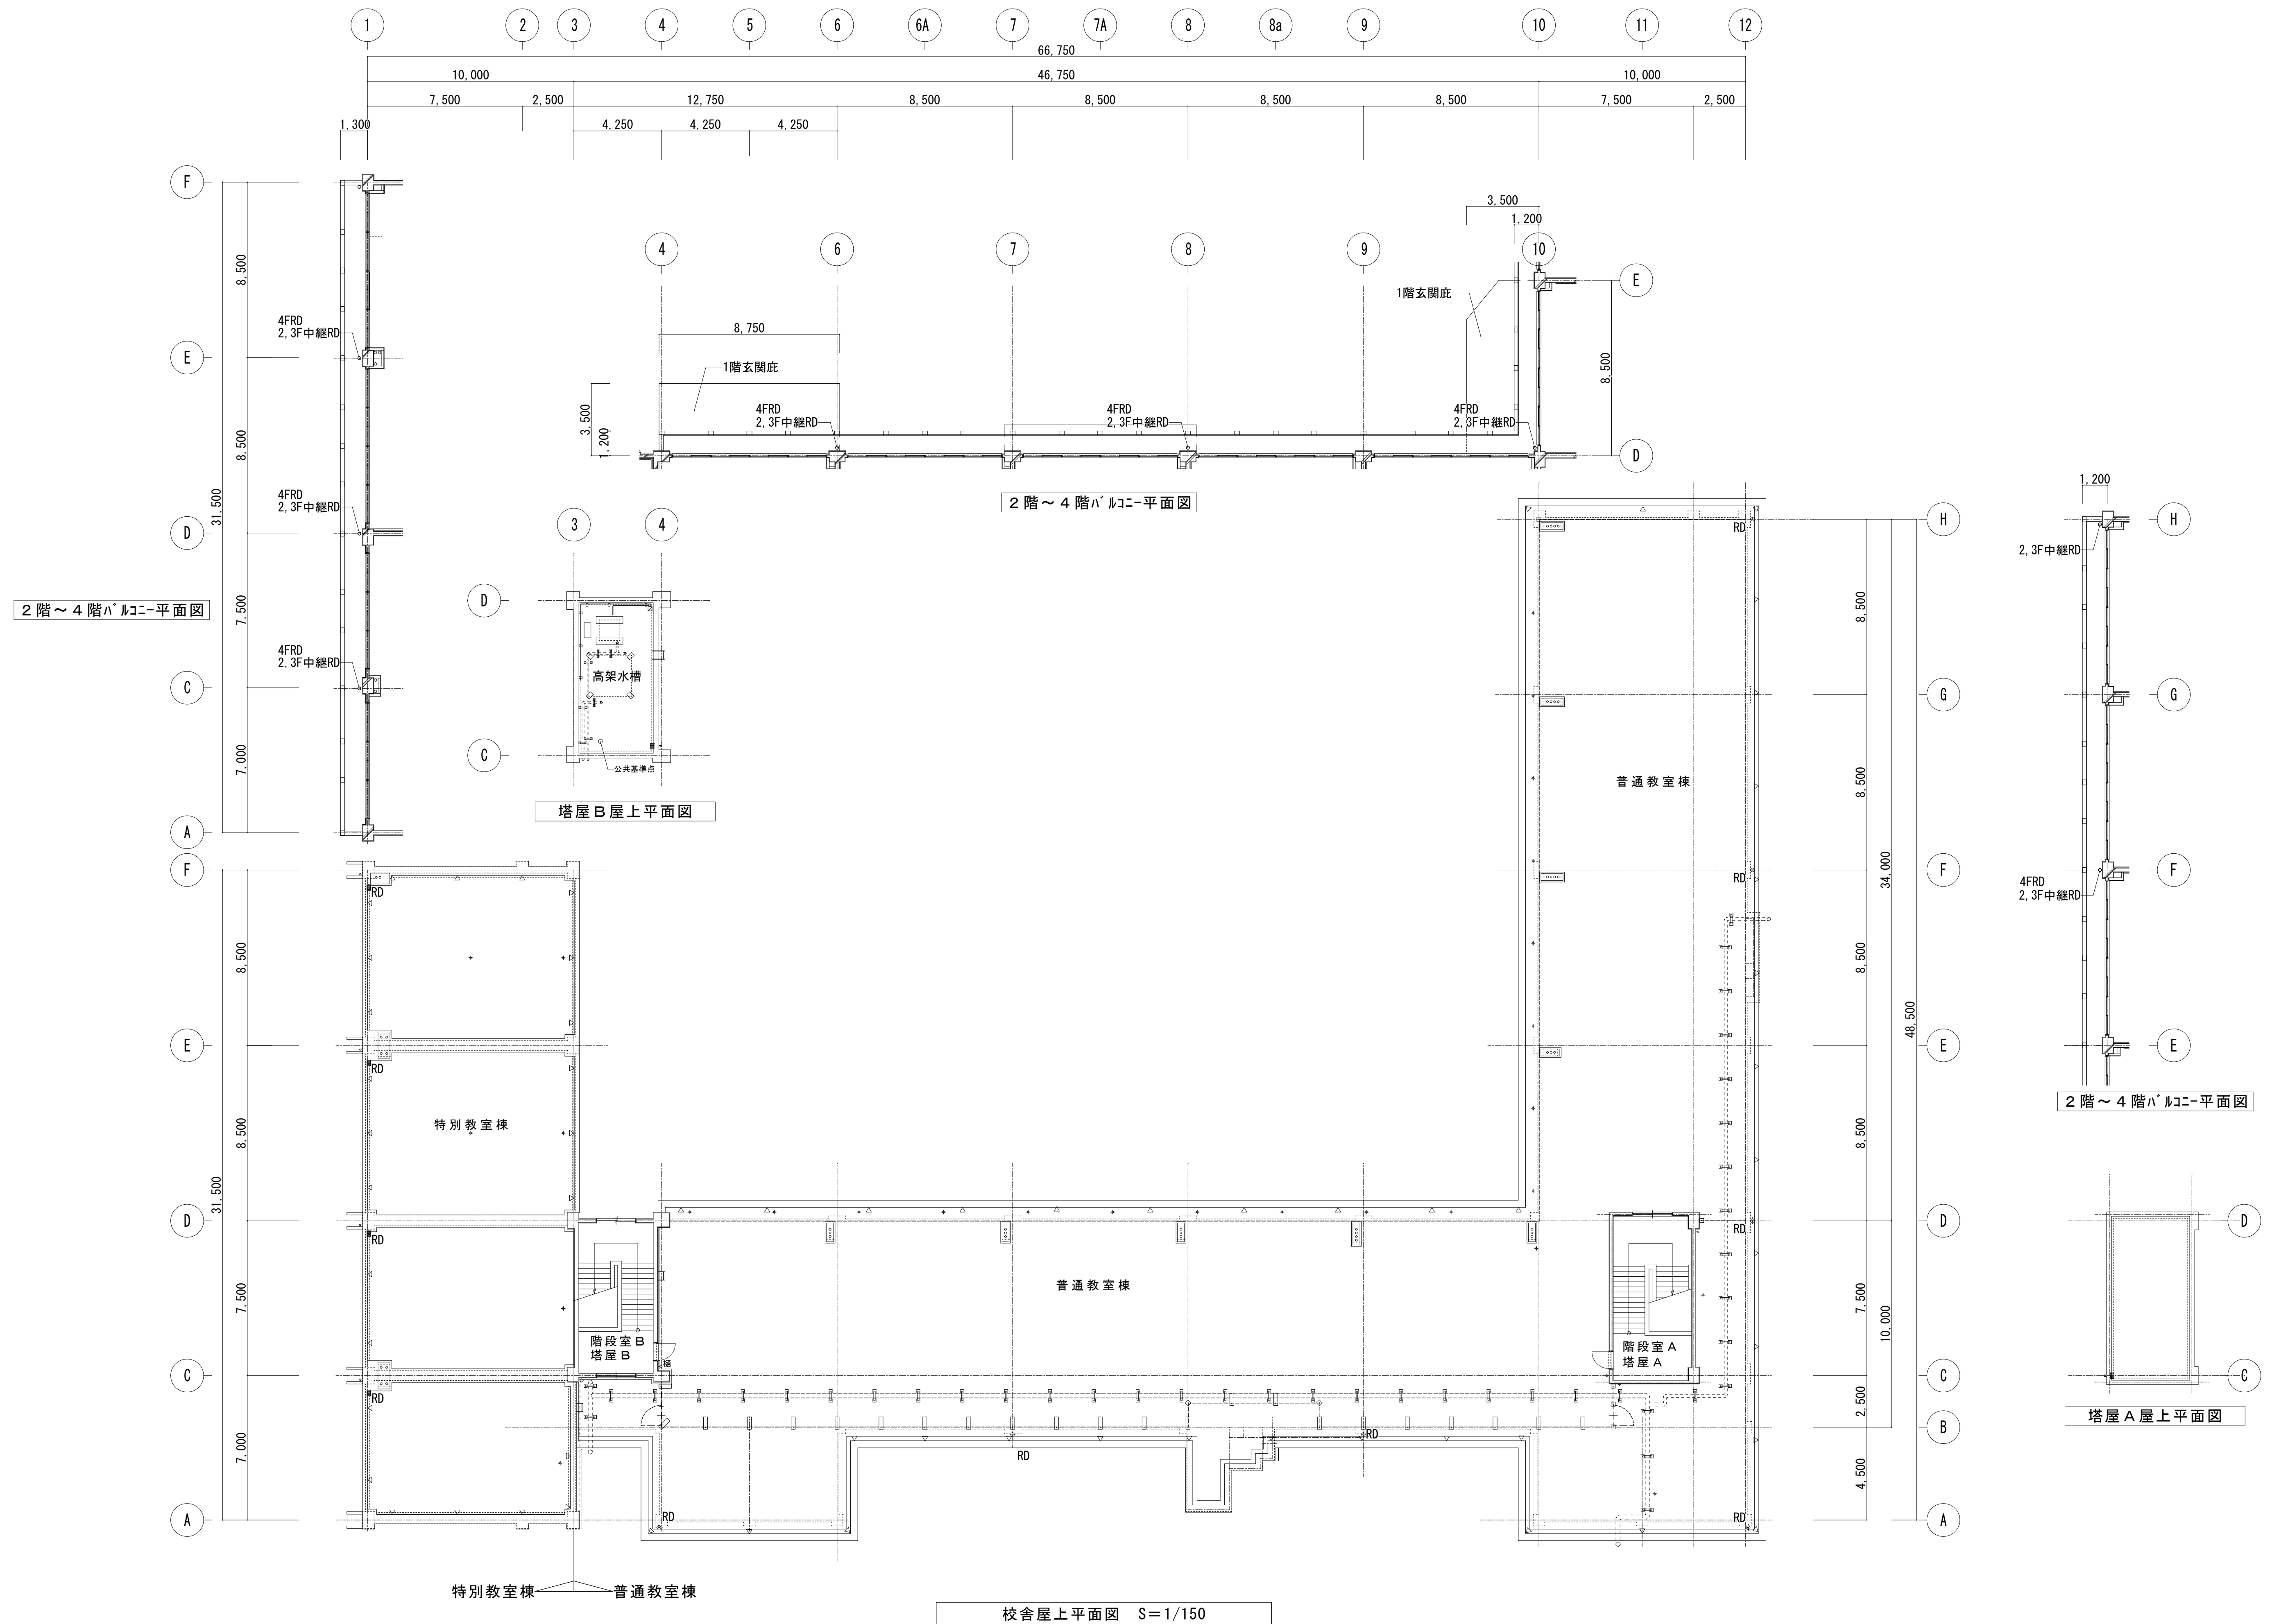


		設計番号	工事名称 新座市立東北小学校校舎長寿命化改修工事	縮尺 A1:1/150 A3:1/300	図面名称 R 階 平 面 図 （ 既 存 ）	図番 A-015	
		年 月 日				承認	製図
		令和8年1月					

間仕切り凡例	改 修
(A) 間仕切り	SP新設 防火上主要な間仕切り
(B) "	LGS壁新設 防火上主要な間仕切り
(C) "	LGS壁新設 防火上主要な間仕切り 遮音壁
(D) "	LGS壁新設 遮音壁
(E) "	SP新設

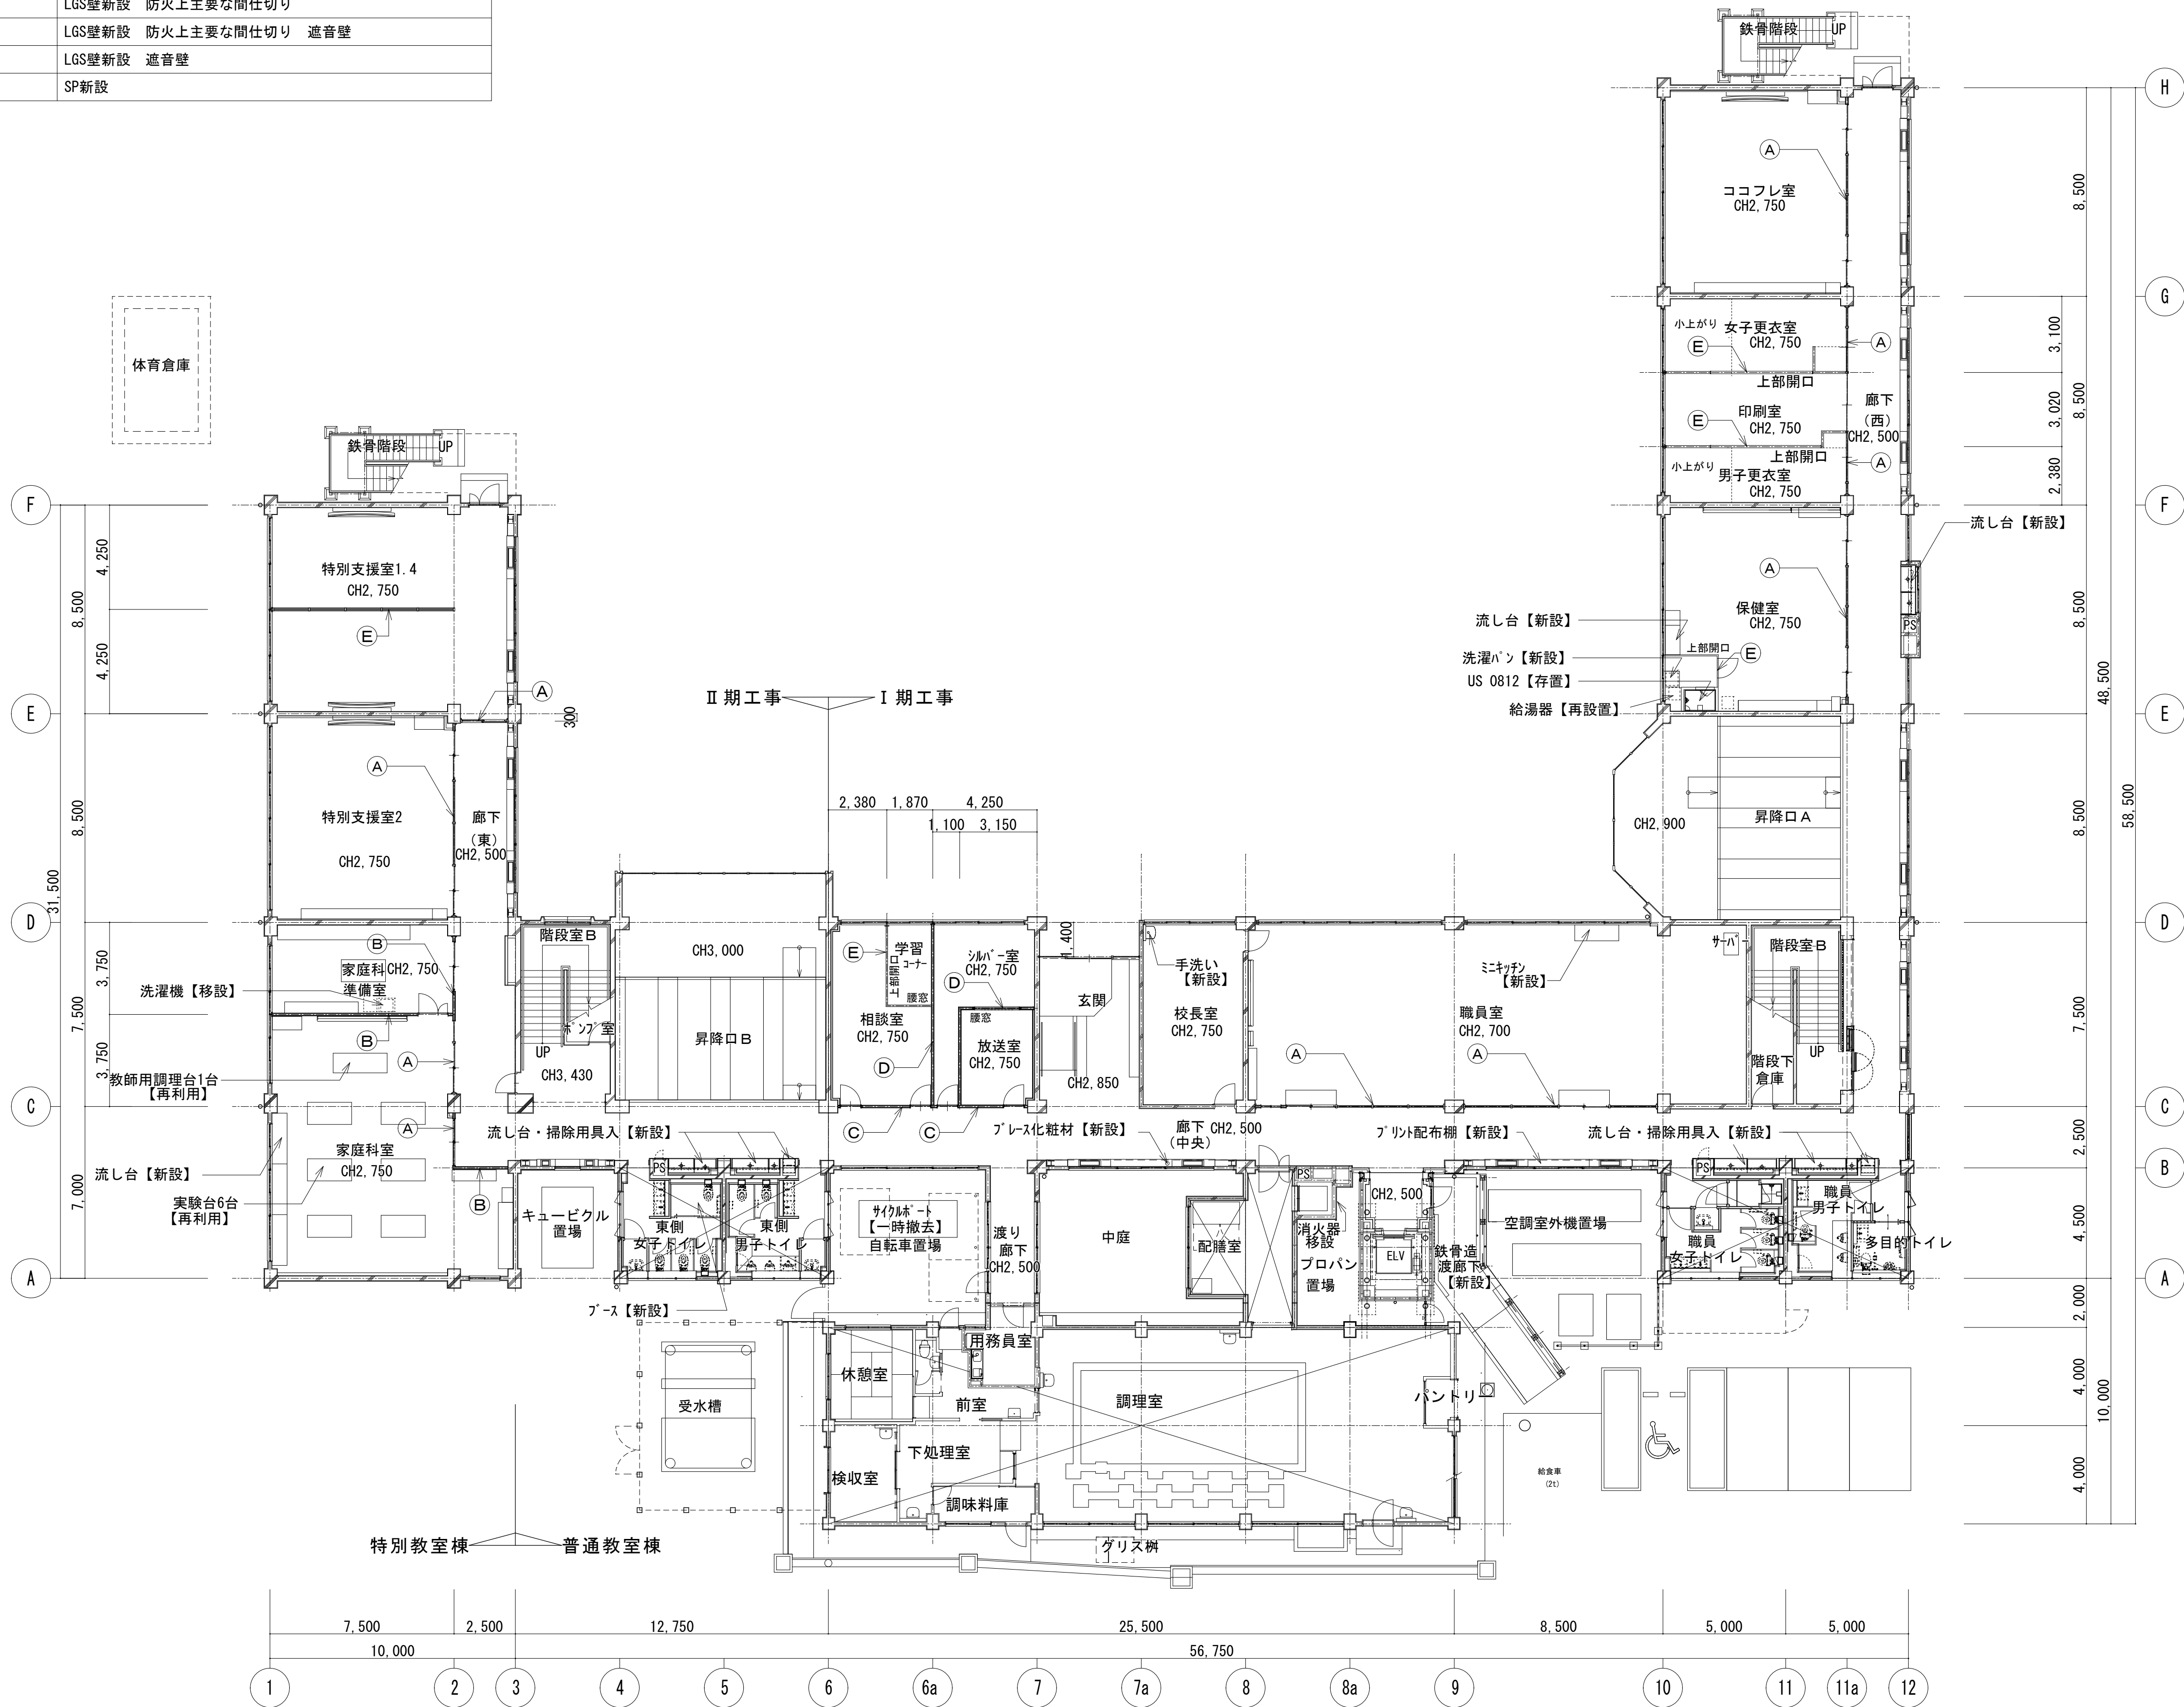


校舎 1 階平面図 (改修) S=1/150

内部改修工事対象外
(一部対象あり)

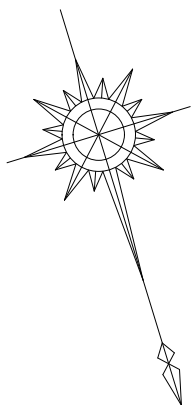

		設計番号	工事名称 新座市立東北小学校校舎長寿命化改修工事	縮尺 A1:1/150 A3:1/300	図面名称 1 階平面図 (改修)	図番	A-016
		年月日				承認	
		令和8年1月				製図	

間仕切り凡例	改 修
(A) 間仕切り	SP新設 防火上主要な間仕切り
(B) "	LGS壁新設 防火上主要な間仕切り
(C) "	LGS壁新設 防火上主要な間仕切り 遮音壁
(D) "	LGS壁新設 遮音壁
(E) "	SP新設

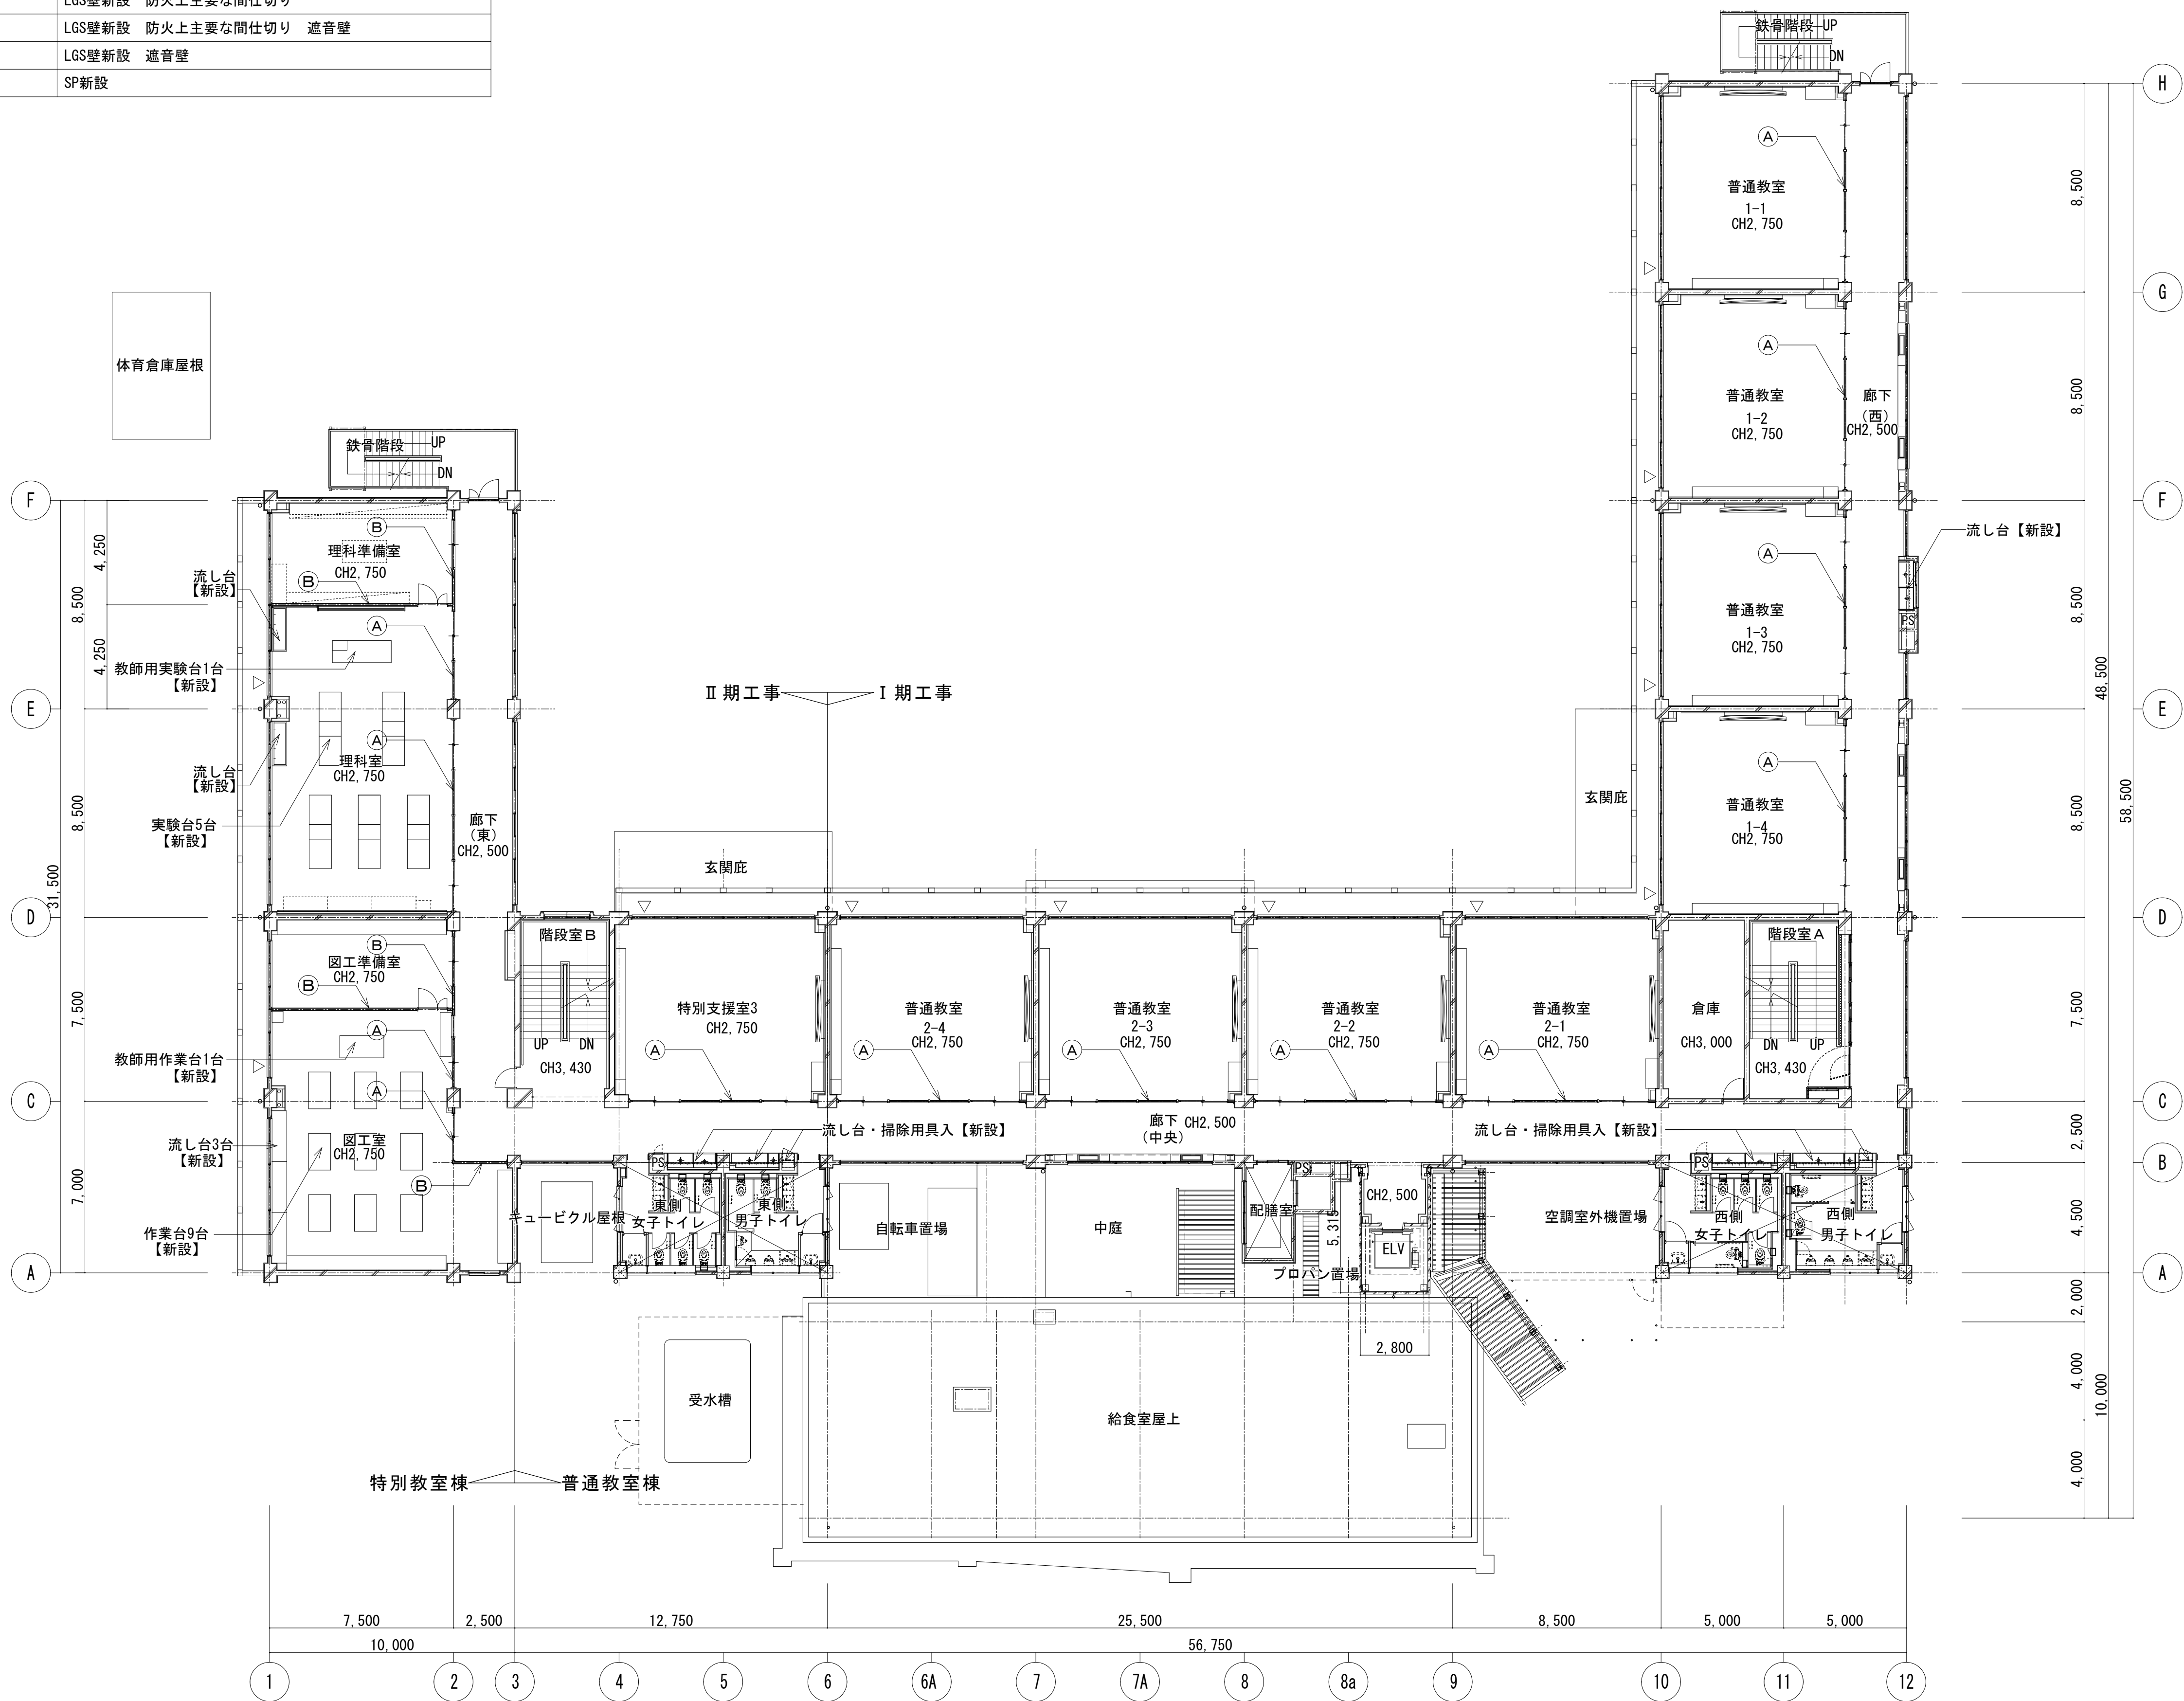


校舎 2 階平面図（改修） S-1/150

内部改修工事対象外
（一部対象あり）

		設計番号	工事名称 新座市立東北小学校校舎長寿命化改修工事	縮尺 A1:1/150 A3:1/300	図面名称 2 階 平 面 図 （ 改 修 ）	図番 A-017	
		年 月 日				承認	製図
		令和8年1月					

間仕切り凡例	改 修
Ⓐ 間仕切り	SP新設 防火上主要な間仕切り
Ⓑ " "	LGS壁新設 防火上主要な間仕切り
Ⓒ " "	LGS壁新設 防火上主要な間仕切り 遮音壁
Ⓓ " "	LGS壁新設 遮音壁
Ⓔ " "	SP新設

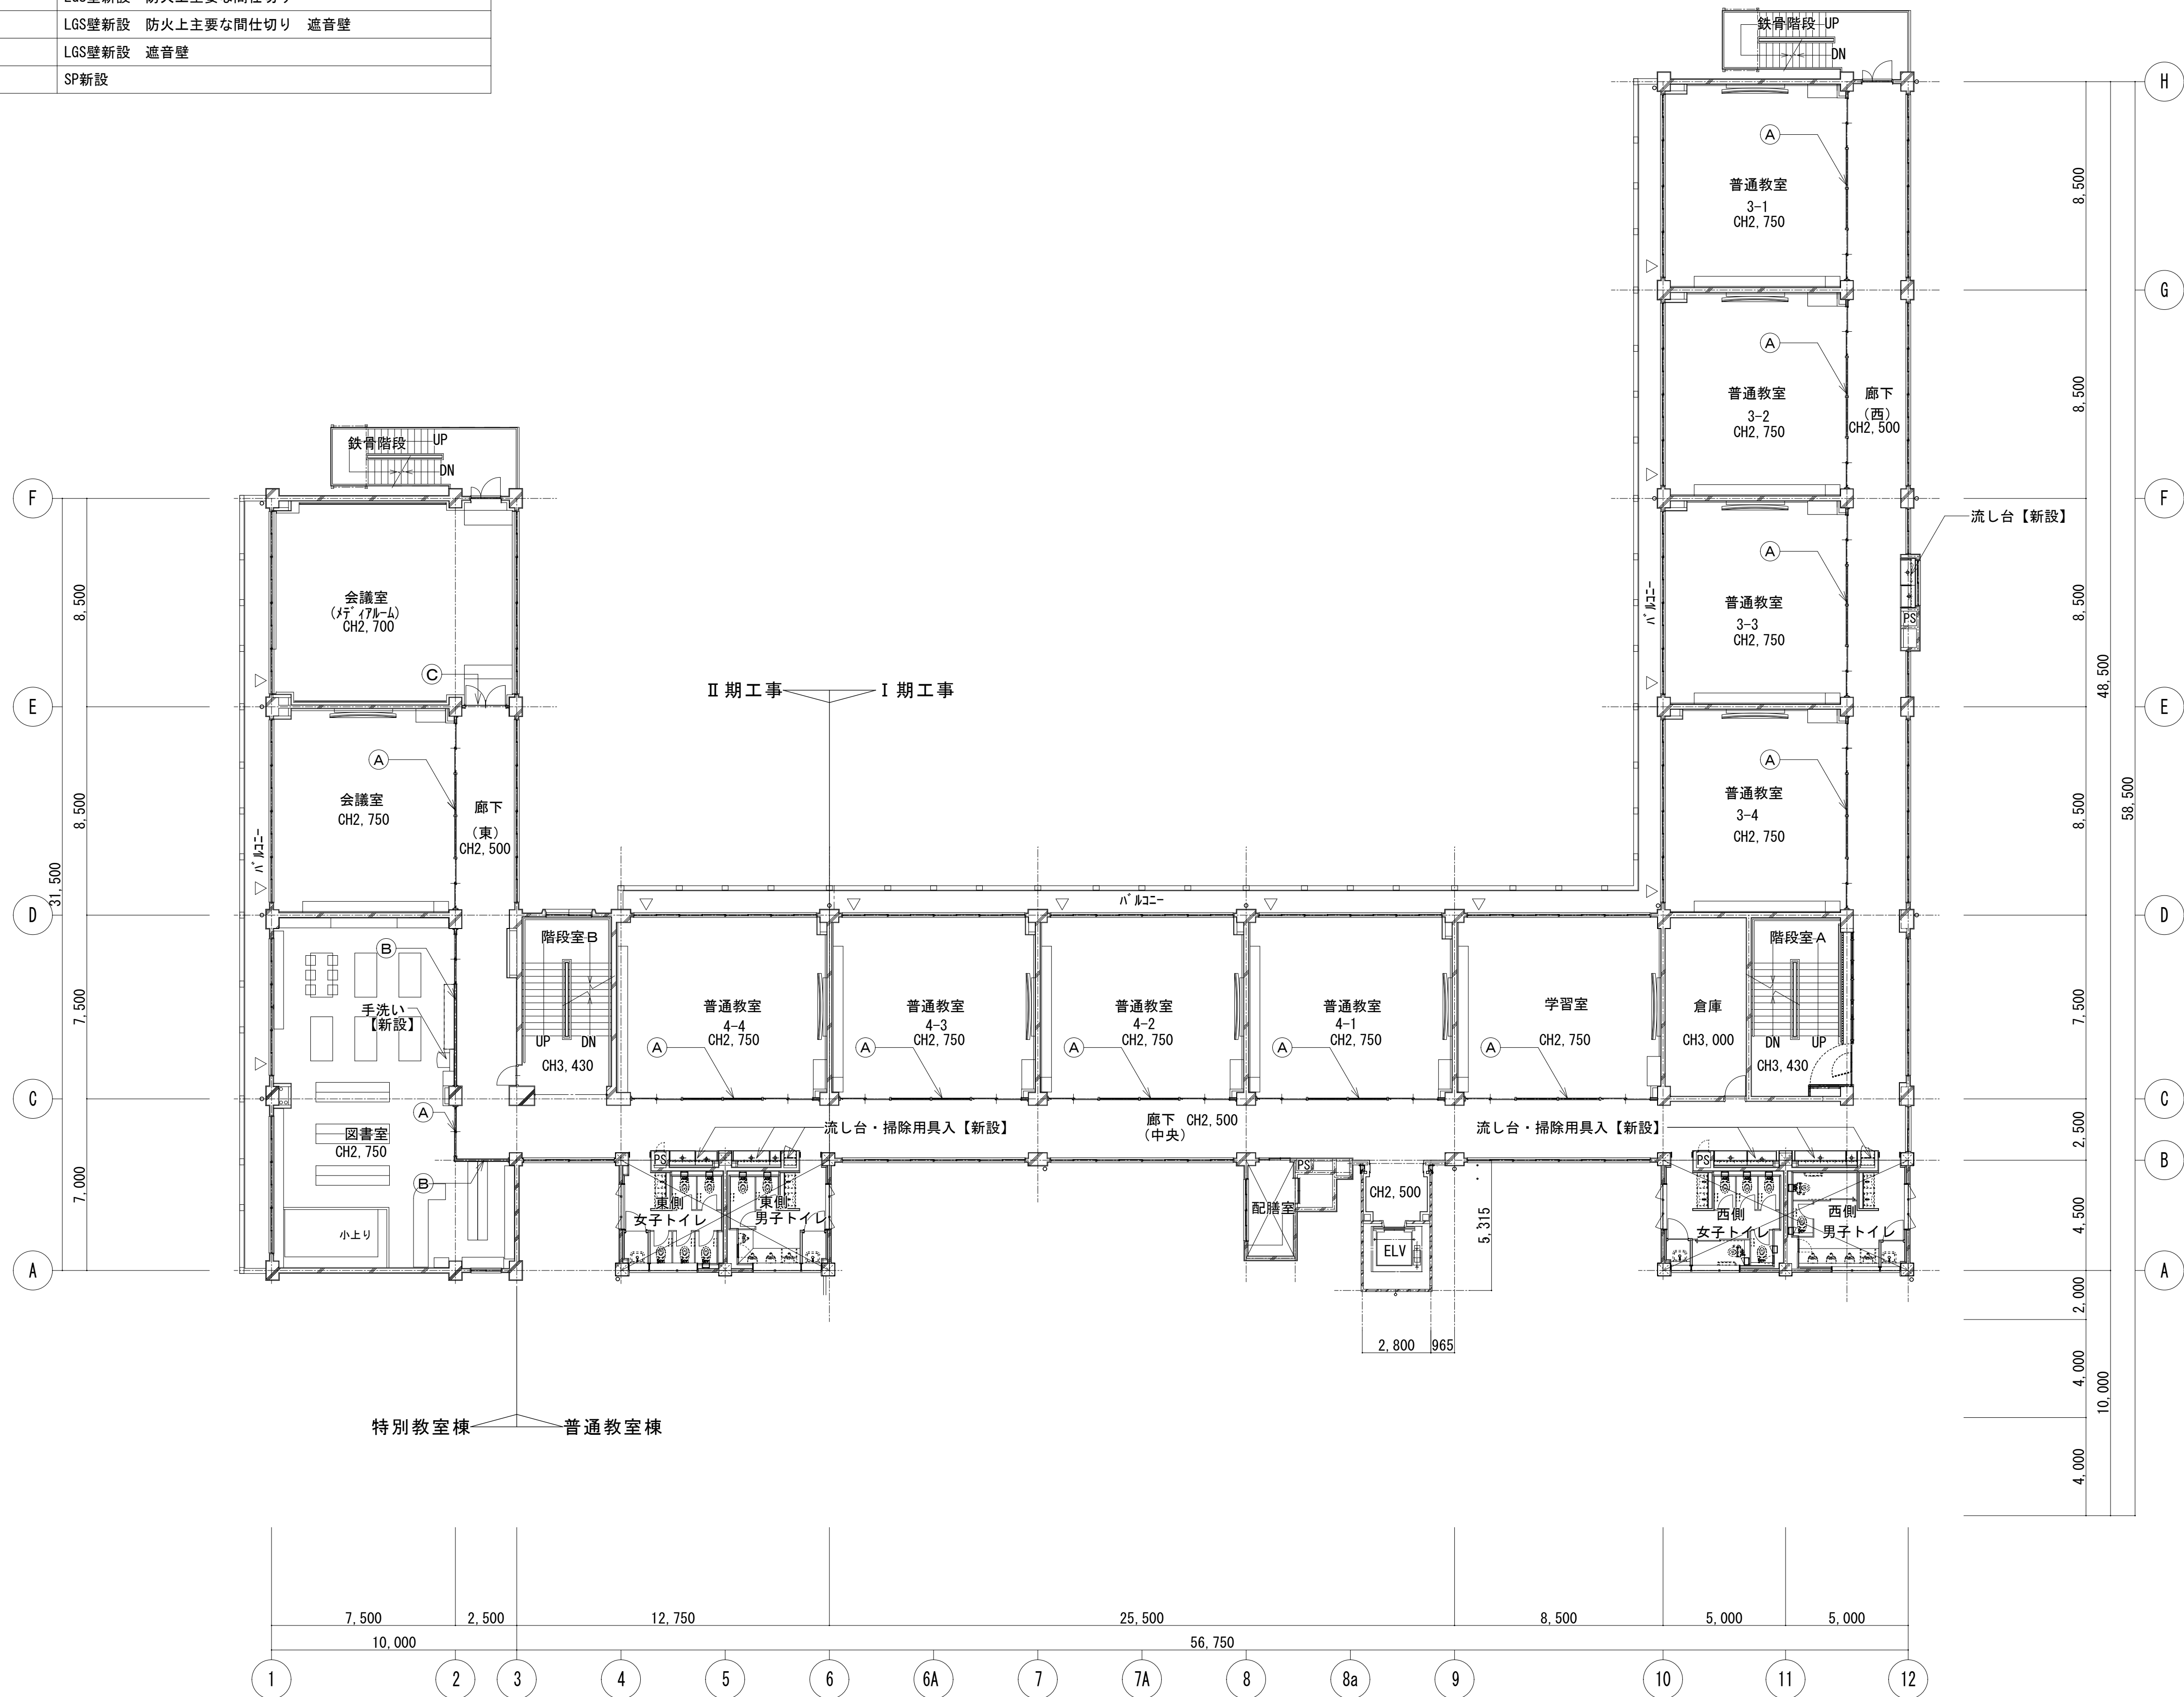


校舎3階平面図（改修） S-1/150


内部改修工事対象外
（一部対象あり）

		設計番号	工事名称 新座市立東北小学校校舎長寿命化改修工事	縮尺 A1:1/150 A3:1/300	図面名称 3階平面図（改修）	図番 A-018	
		年月日				承認	製図
		令和8年1月					


間仕切り凡例	改 修
Ⓐ 間仕切り	SP新設 防火上主要な間仕切り
Ⓑ "	LGS壁新設 防火上主要な間仕切り
Ⓒ "	LGS壁新設 防火上主要な間仕切り 遮音壁
Ⓓ "	LGS壁新設 遮音壁
Ⓔ "	SP新設

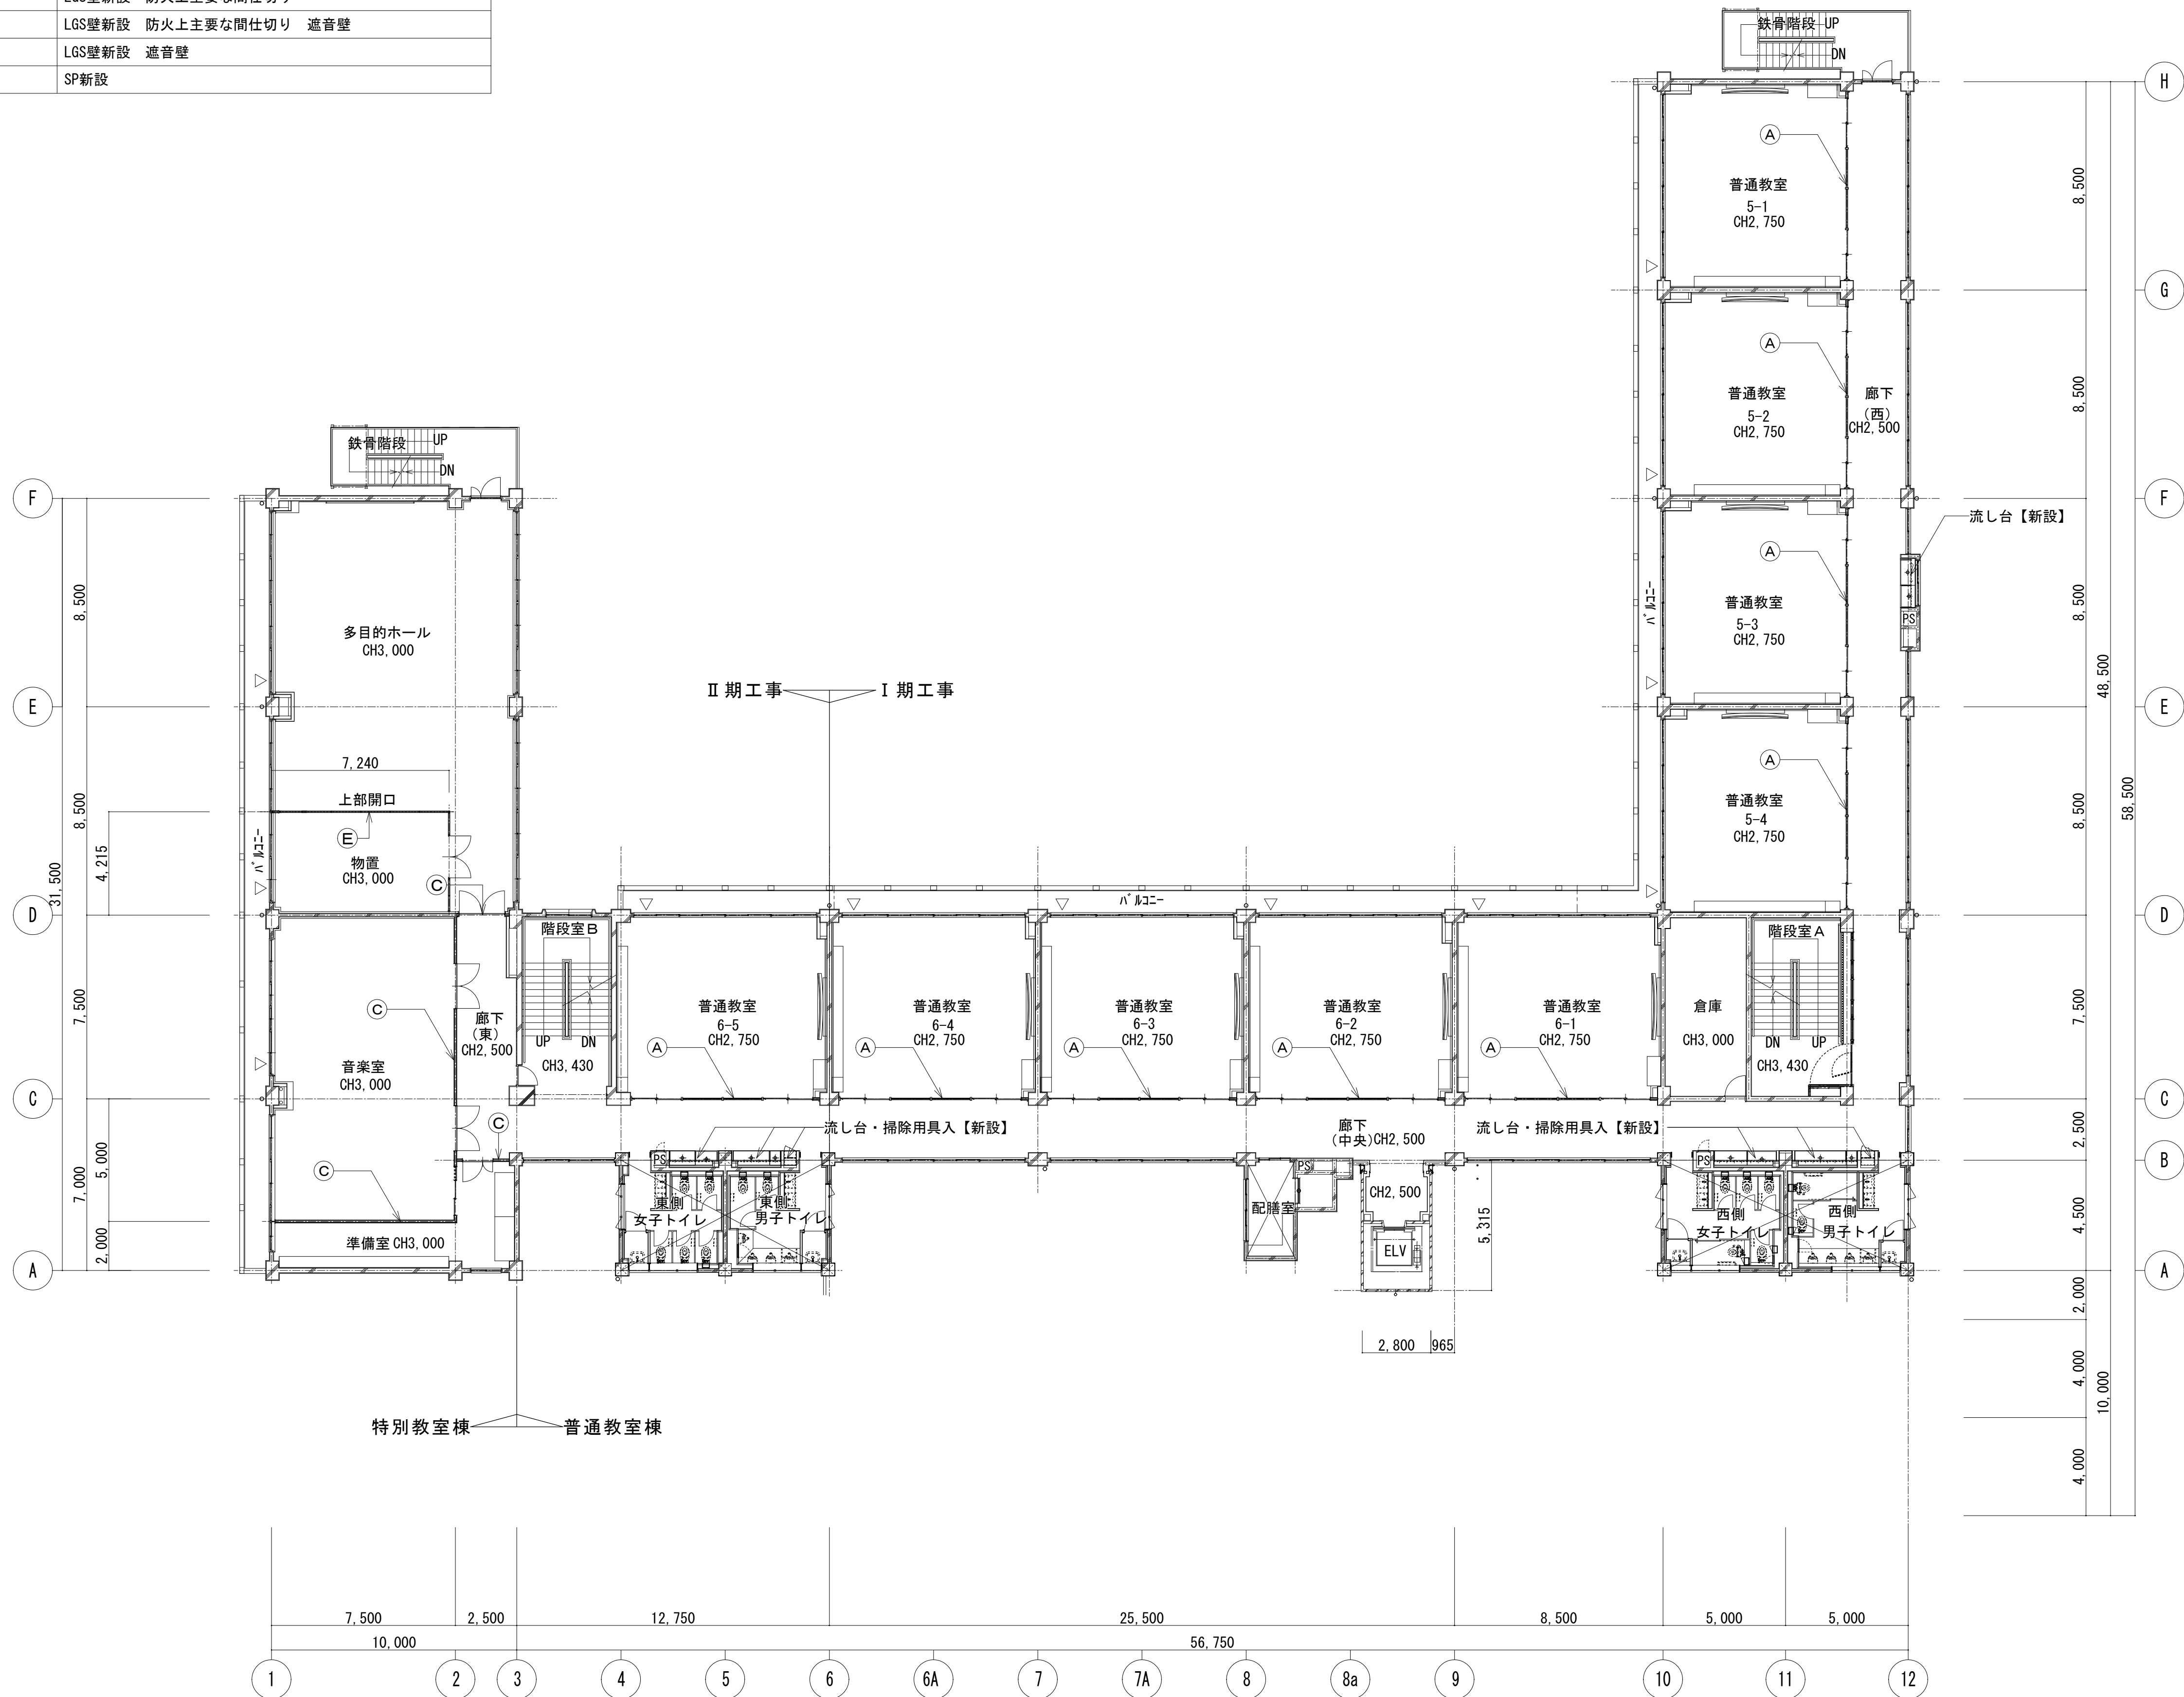

校舎 4 階平面図 (改修) S= /150

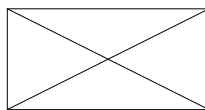


内部改修工事対象外
(一部対象あり)

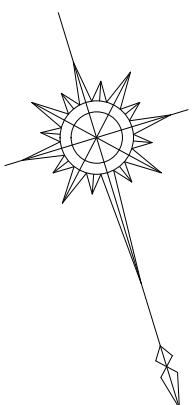


		設計番号	工事名称 新座市立東北小学校校舎長寿命化改修工事	縮尺 A1:1/150 A3:1/300	図面名称 4 階 平 面 図 (改 修)	図番 A-019	
		年 月 日				承認	製図
		令和8年1月					


2階～4階ハコニ-平面図

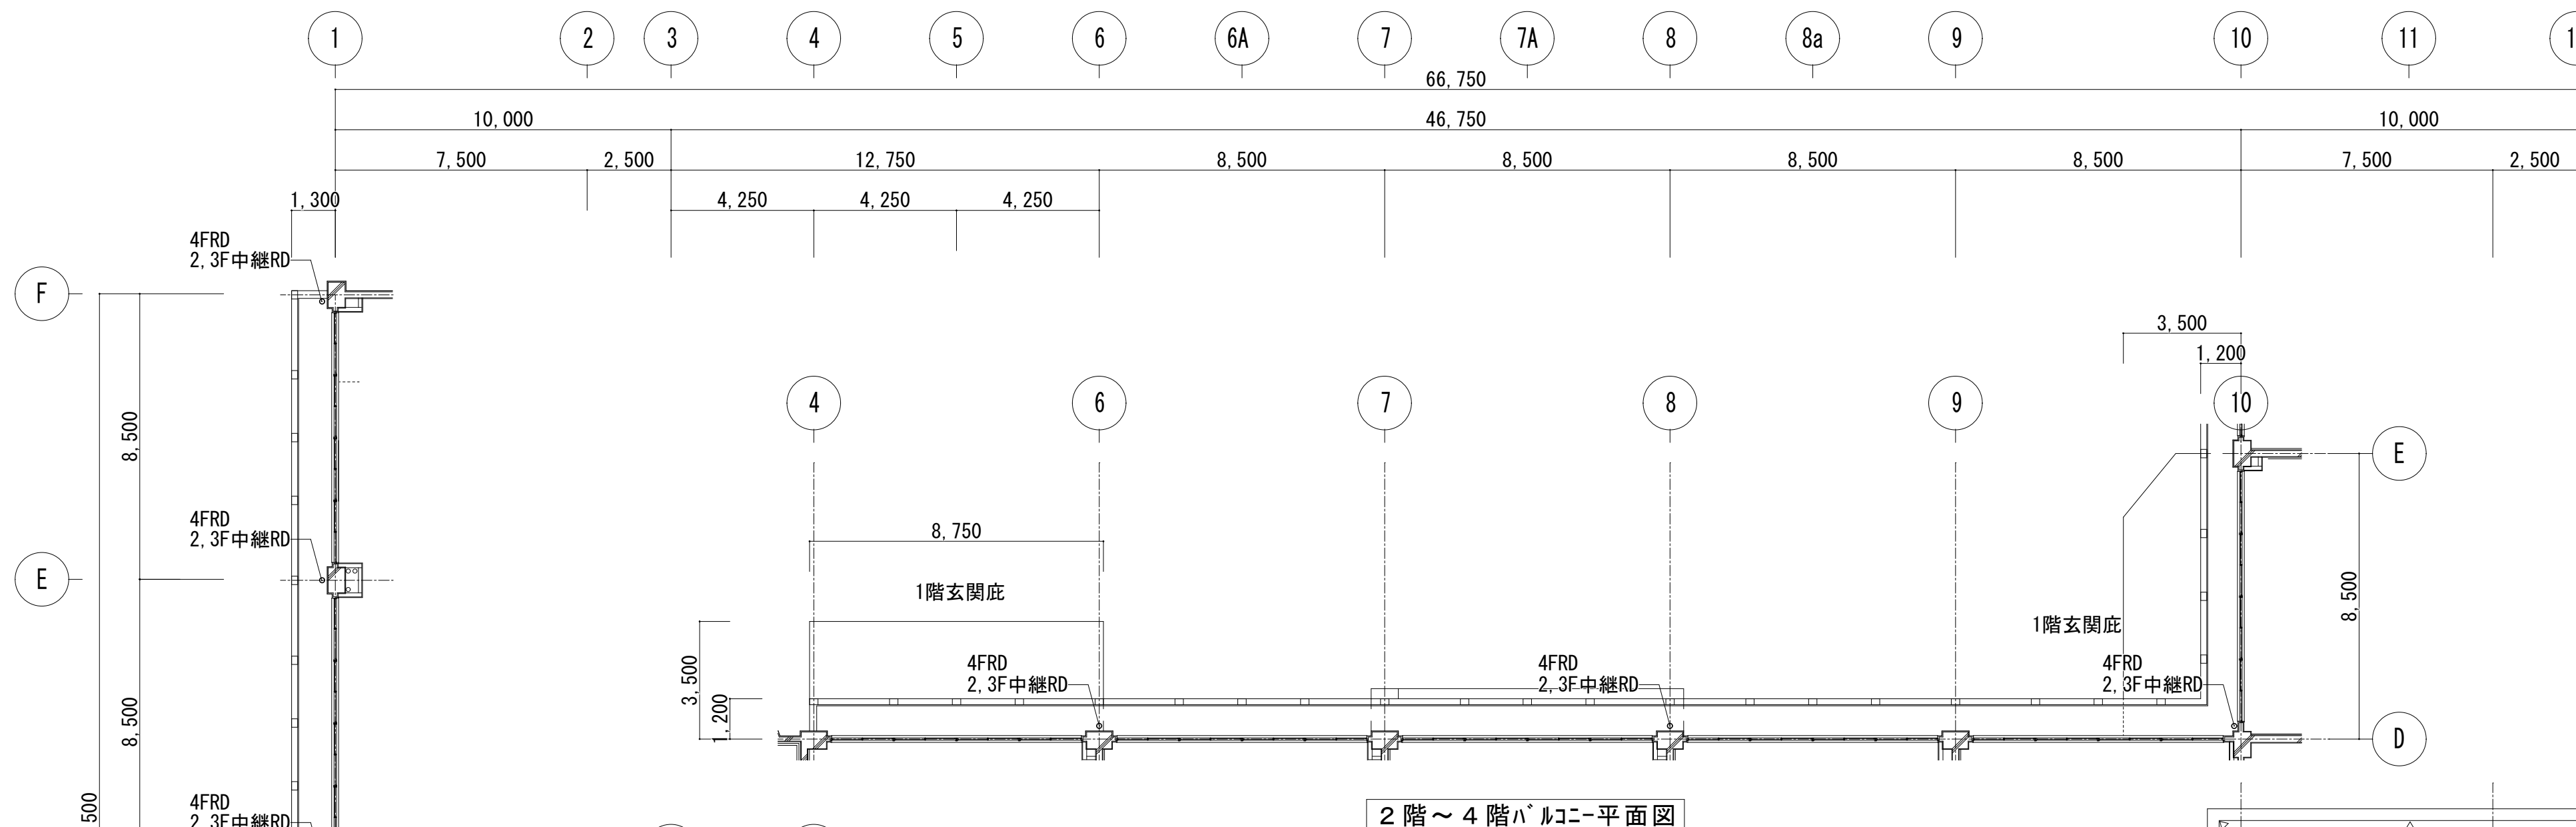


2階～4階ハコニ-平面図

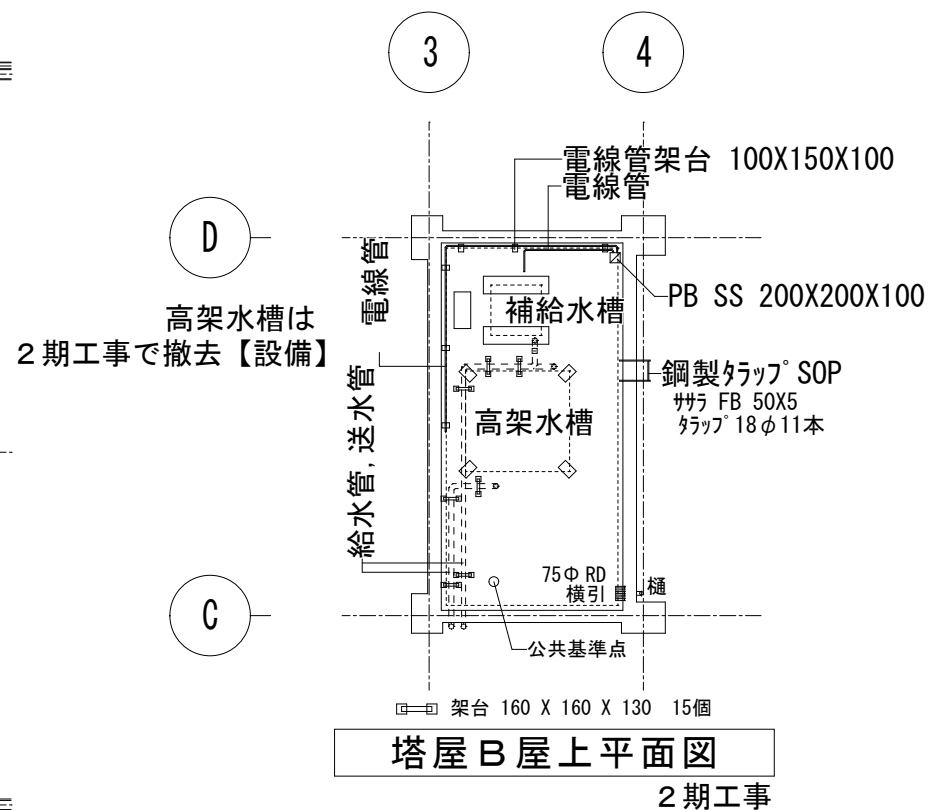


塔屋B屋上平面図

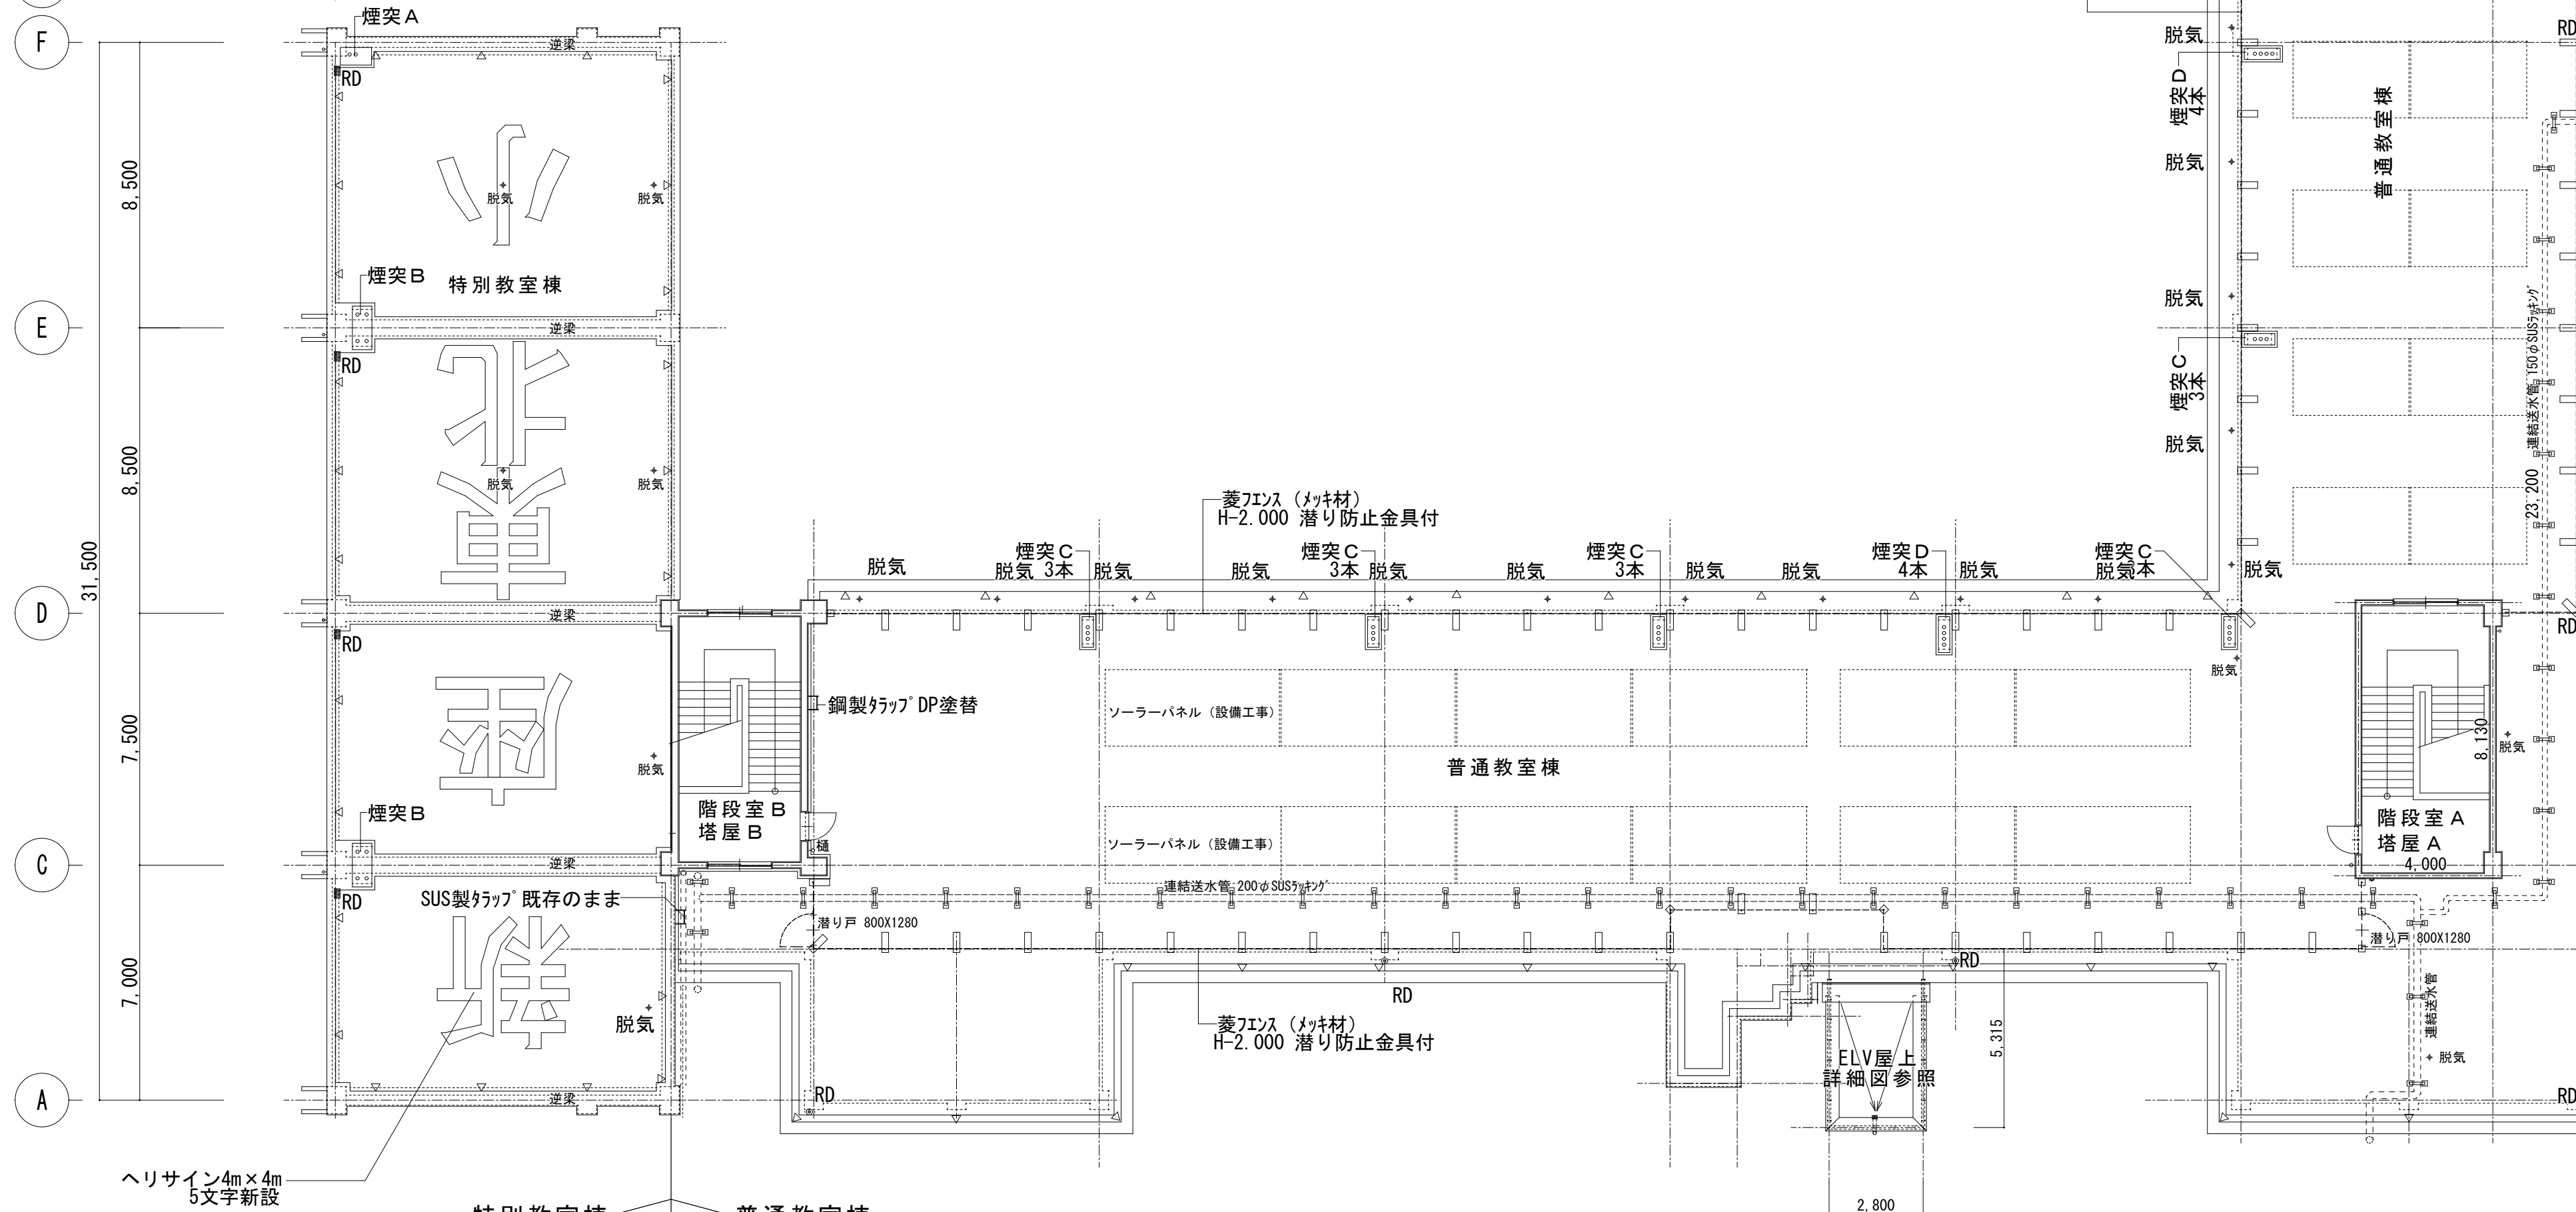

校舎屋上平面図 S=1/150

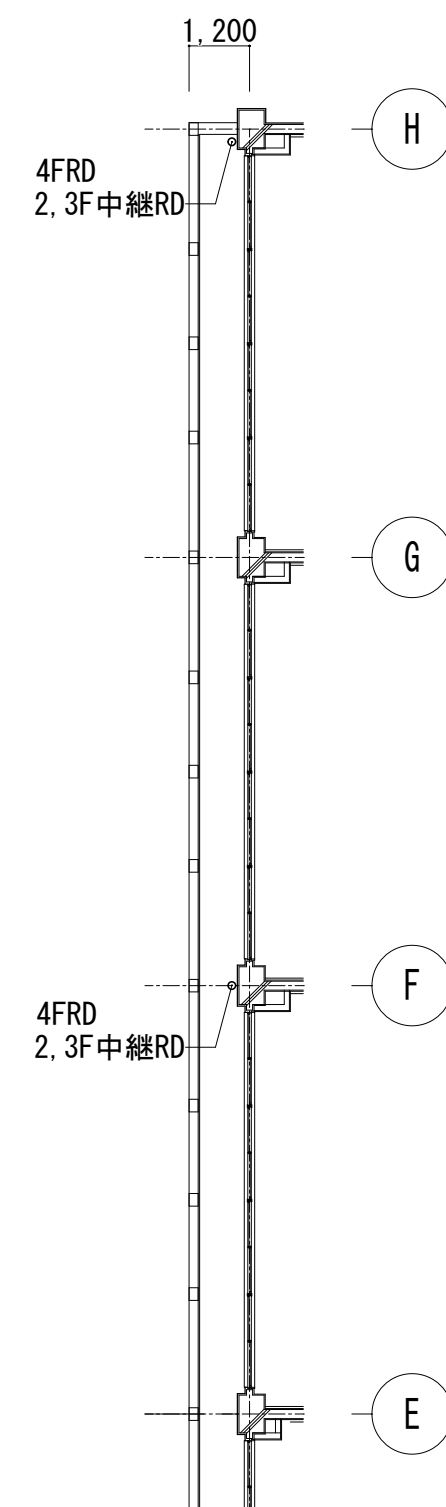


2階～4階ハコニ-平面図

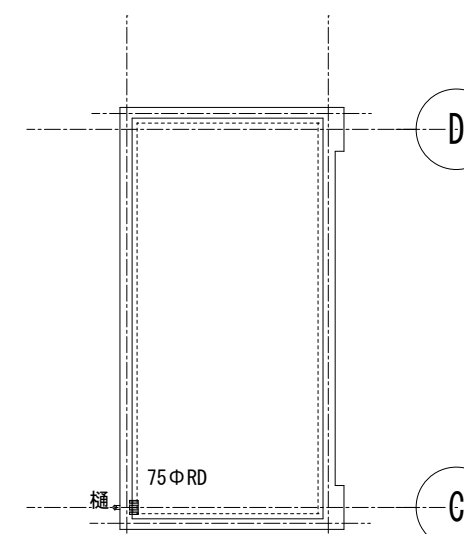


塔屋A屋上平面図

		設計番号	工事名称 新座市立東北小学校校舎長寿命化改修工事	縮尺 A1:1/150 A3:1/300	図面名称 R 階 平 面 図 （ 改 修 ）	図番 A -020	
		年 月 日 令和8年1月				承認	製図

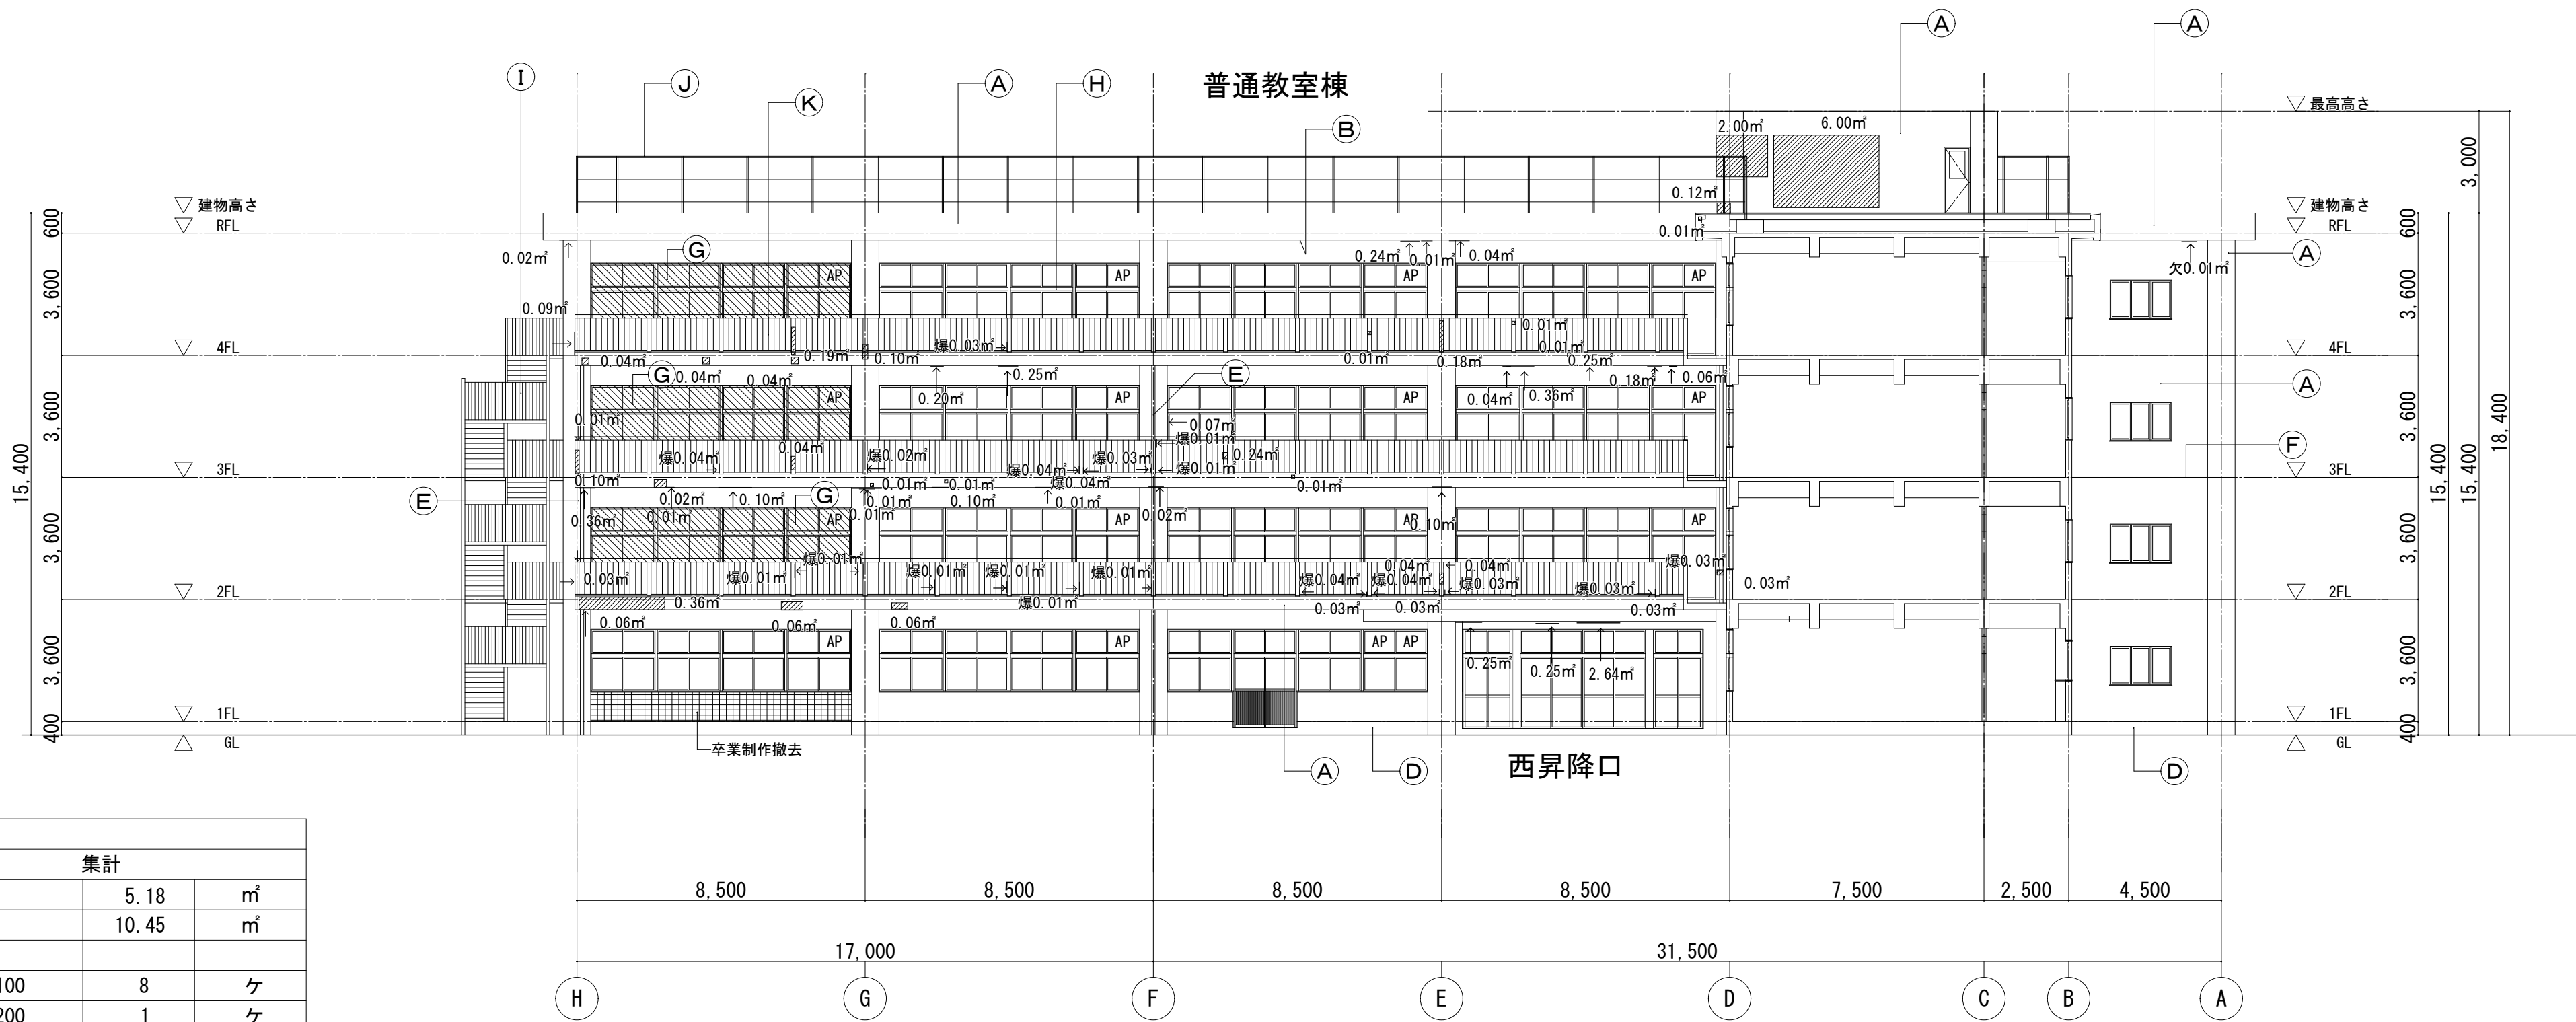

A2立面図(東面)			
項 目	集計		
軒裏浮き	5.18	m	
塗膜劣化	10.45	m	
爆裂・欠損・立上り	100*100	8	ヶ
	100*200	1	ヶ
	100*300	5	ヶ
	100*400	5	ヶ
欠損・見上げ	100*100	1	ヶ

A2立面図(東面) I 期工事

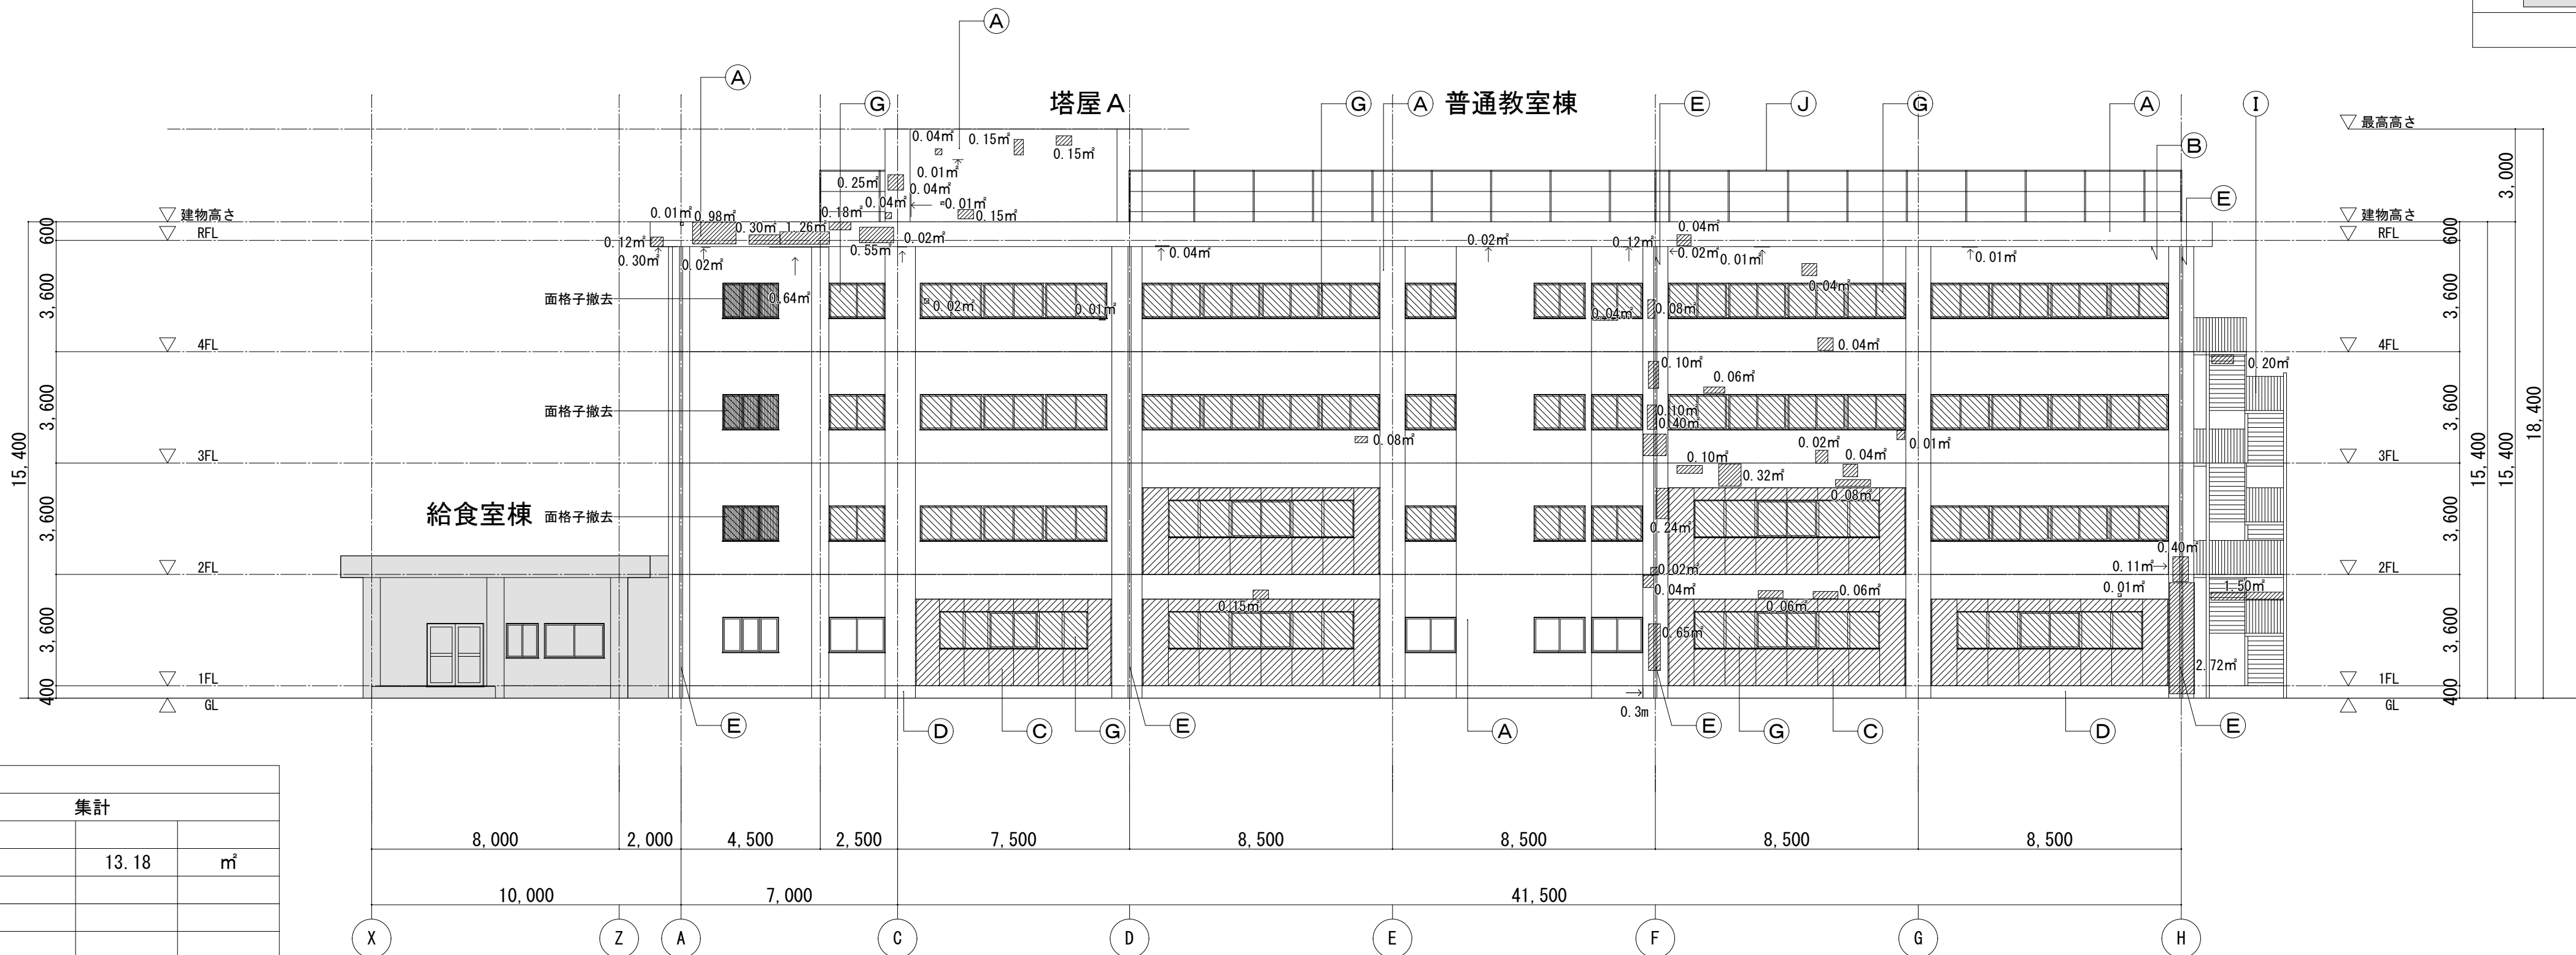



C2立面図(西面)			
項 目	集計		
軒裏浮き	13.18	m	
塗膜劣化			
爆裂・欠損・立上り			
欠損・見上げ			

C2立面図(西面) I 期工事

項 目	凡 例
クラック 幅0.2mm未満	(長さ)
クラック 幅0.2mm～0.5mm未満	(長さ)
クラック 幅0.5mm以上	(長さ)
爆裂・欠損 立上り	(面積) 爆・・・㎡
爆裂・欠損 見上げ	(面積) 爆・・・㎡
下地もみれ浮き(軒裏)	(面積) 爆・・・㎡
塗膜劣化	(面積)
【外壁改修仕様】:アクリルゴム・外壁化粧防水・剥落防止工法(アクリル・ビニール剥落防止工法)	
クラック 幅0.2mm未満:既存のまま	
クラック 幅0.2mm～0.5mm未満:50mm幅でアクリルST塗布	
クラック 幅0.5mm以上:アクリルST塗布の上アクリルST塗布	
クラック 幅2.0mm以上:Uカット工法	
爆裂・欠損補修:周囲ハツリ撤去 清掃(鉄部錆ワイヤーブラシ清掃)	
エポキシ樹脂モルタル系充填材補修	
【軒裏改修仕様】:公共工事標準改修仕様による・同上	

凡例	既 存
(A) 外壁	外壁+柱型:モルタル引き+ 色モルタル吹付【高圧洗浄】
(B) 軒裏	軒裏:モルタル引き+ 色モルタル吹付
(C) 腰壁	珪素樹脂鋼板ハル【撤去】
(D) 巾木	モルタル金ゴテ【高圧洗浄】
(E) 樋	樋:硬質塩ビハ 17' 100φ撤去
(F) 躯体目地・スリット	シーリング撤去
(G) 開口部	アルミサッシ撤去(はつり工法)
(H) 開口部	アルミサッシ(カバー工法)
(I) 外部階段	鉄骨造
(J) 屋上メッシュフェンス	
(K) 鉄部	手摺OP
	工事対象外
	(本工程にて影響する部分は補修をすること)

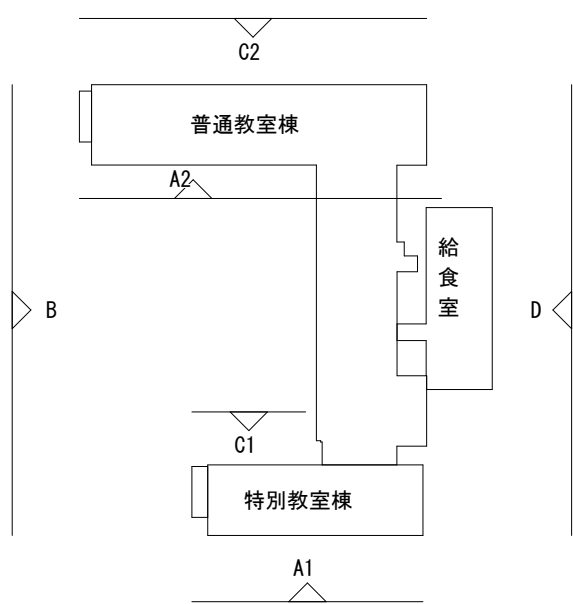


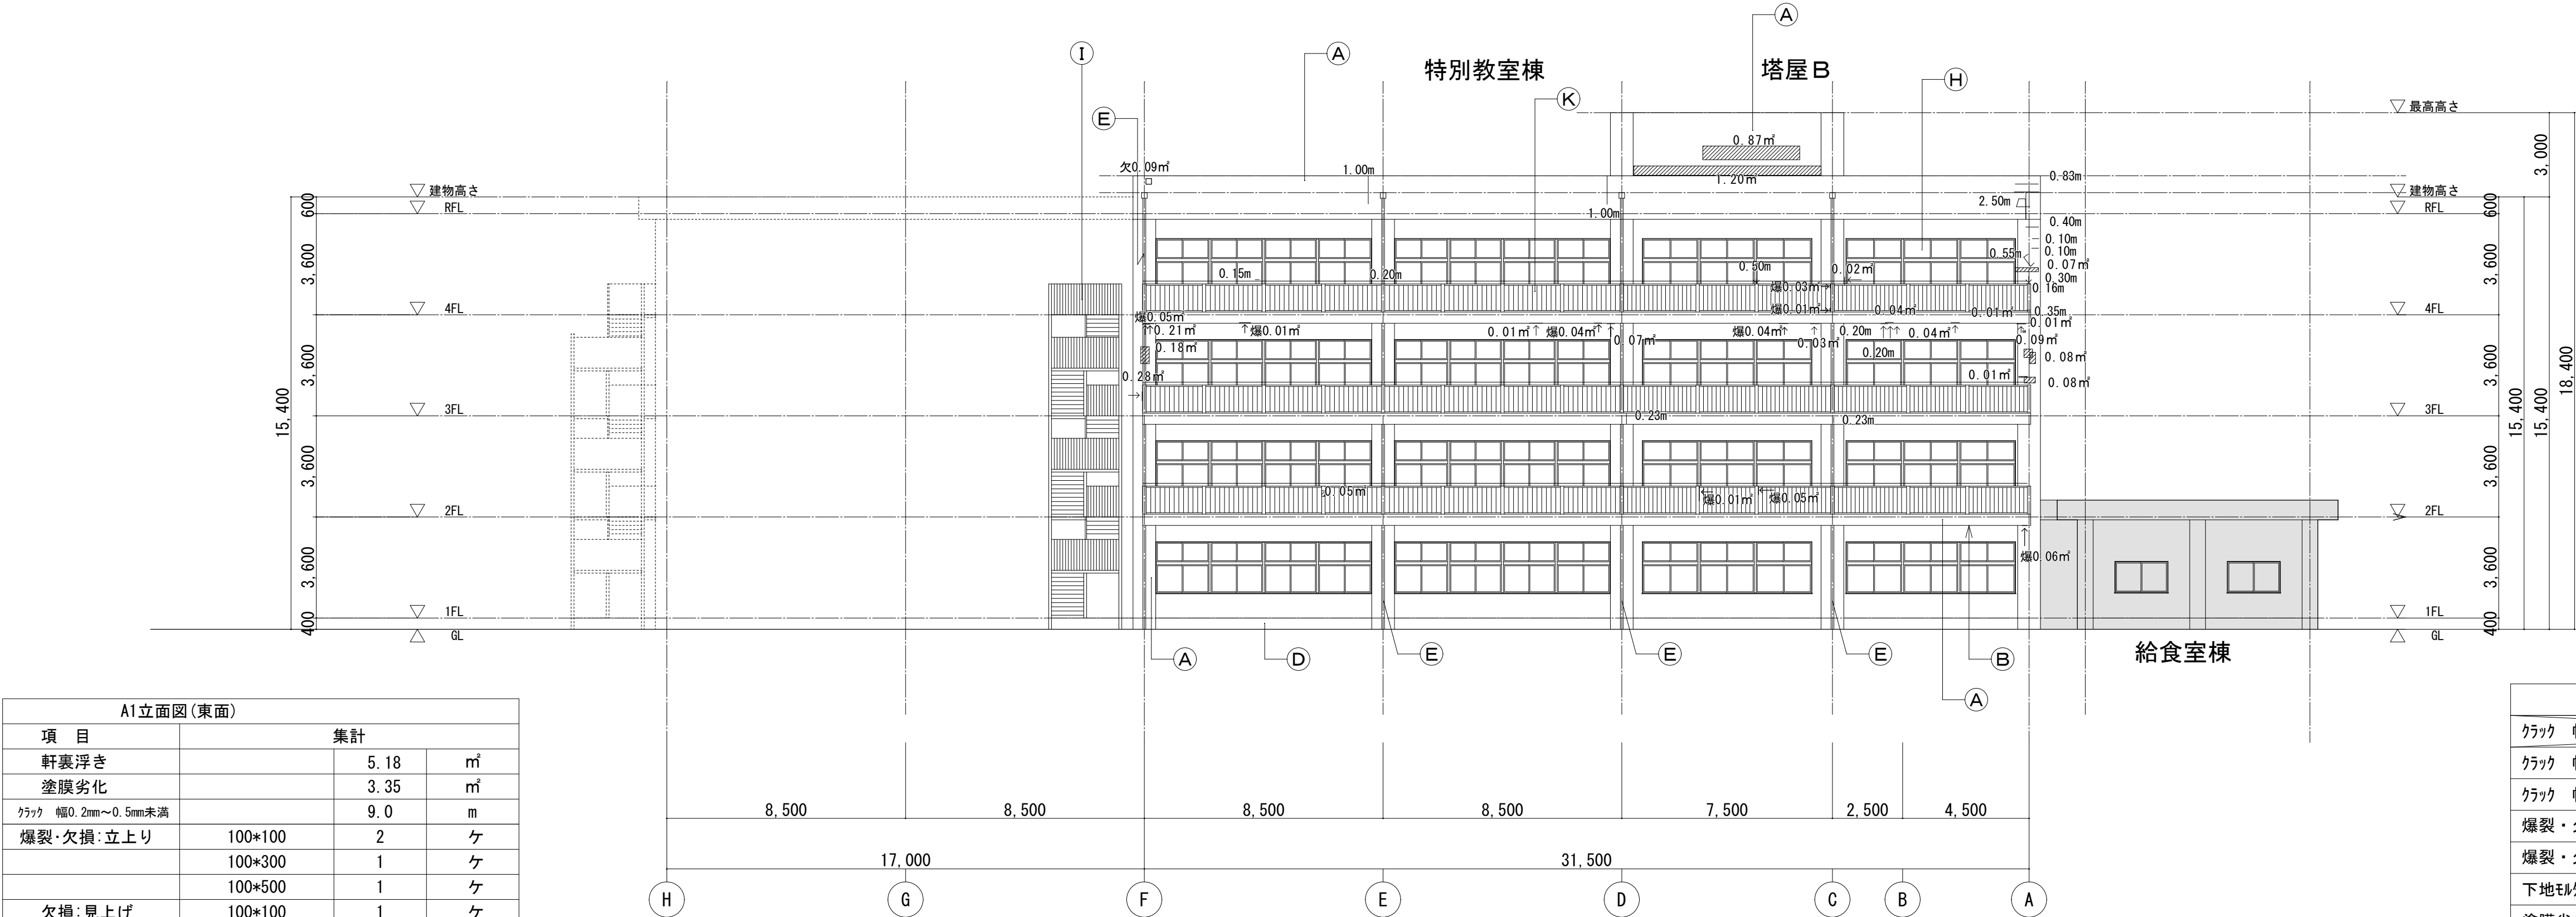


A1立面図(東面)			
項 目	集計		
軒裏浮き	5.18	m	
塗膜劣化	3.35	m	
クラック 幅0.2mm～0.5mm未満	9.0	m	
爆裂・欠損・立上り	100*100	2	ヶ
	100*300	1	ヶ
	100*500	1	ヶ
欠損・見上げ	100*100	1	ヶ
	100*400	2	ヶ
	100*500	1	ヶ
	100*600	1	ヶ

A1立面図(東面) II 期工事

項 目	凡 例
クラック 幅0.2mm未満	(長さ)
クラック 幅0.2mm～0.5mm未満	(長さ)
クラック 幅0.5mm以上	(長さ)
爆裂・欠損 立上り	(面積) 爆・・・㎡
爆裂・欠損 見上げ	(面積) 爆・・・㎡
下地モルタル浮き(軒裏)	(面積)
塗膜劣化	(面積)
【外壁改修仕様】：アクリルゴム・外壁化粧防水・剥落防止工法 (アロンアル・ビシ・ネット剥落防止工法)	
クラック 幅0.2mm未満：既存のまま	
クラック 幅0.2mm～0.5mm未満：50mm幅でアロンコートST塗布	
クラック 幅0.5mm以上：アロンコートST塗布の上アロンコートST塗布	
クラック 幅2.0mm以上：Uカット工法	
爆裂・欠損補修：周囲ハツリ撤去 清掃 (鉄部錆ワイヤーブラシ清掃)	
エポキシ樹脂モルタル系充填材補修	
【軒裏改修仕様】：公共工事標準改修仕様による・同上	

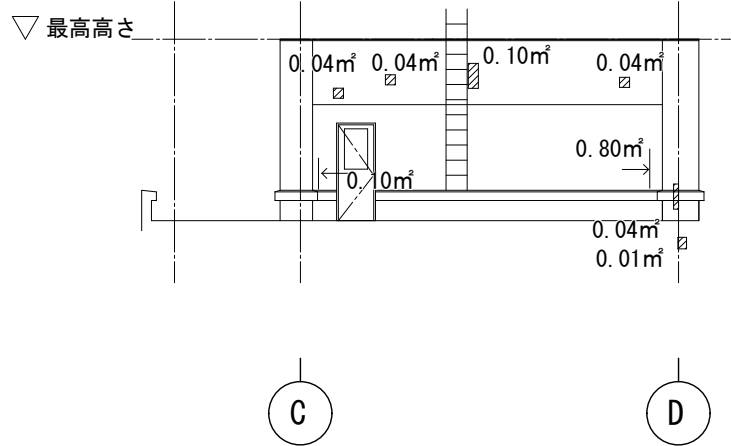



C1立面図(西面)			
項 目	集計		
軒裏浮き	5.18	m	
塗膜劣化	5.85	m	
クラック 幅0.2mm～0.5mm未満	9.0	m	
爆裂・欠損・立上り	100*100	1	ヶ
	100*200	1	ヶ
	100*300	1	ヶ
	100*500	1	ヶ

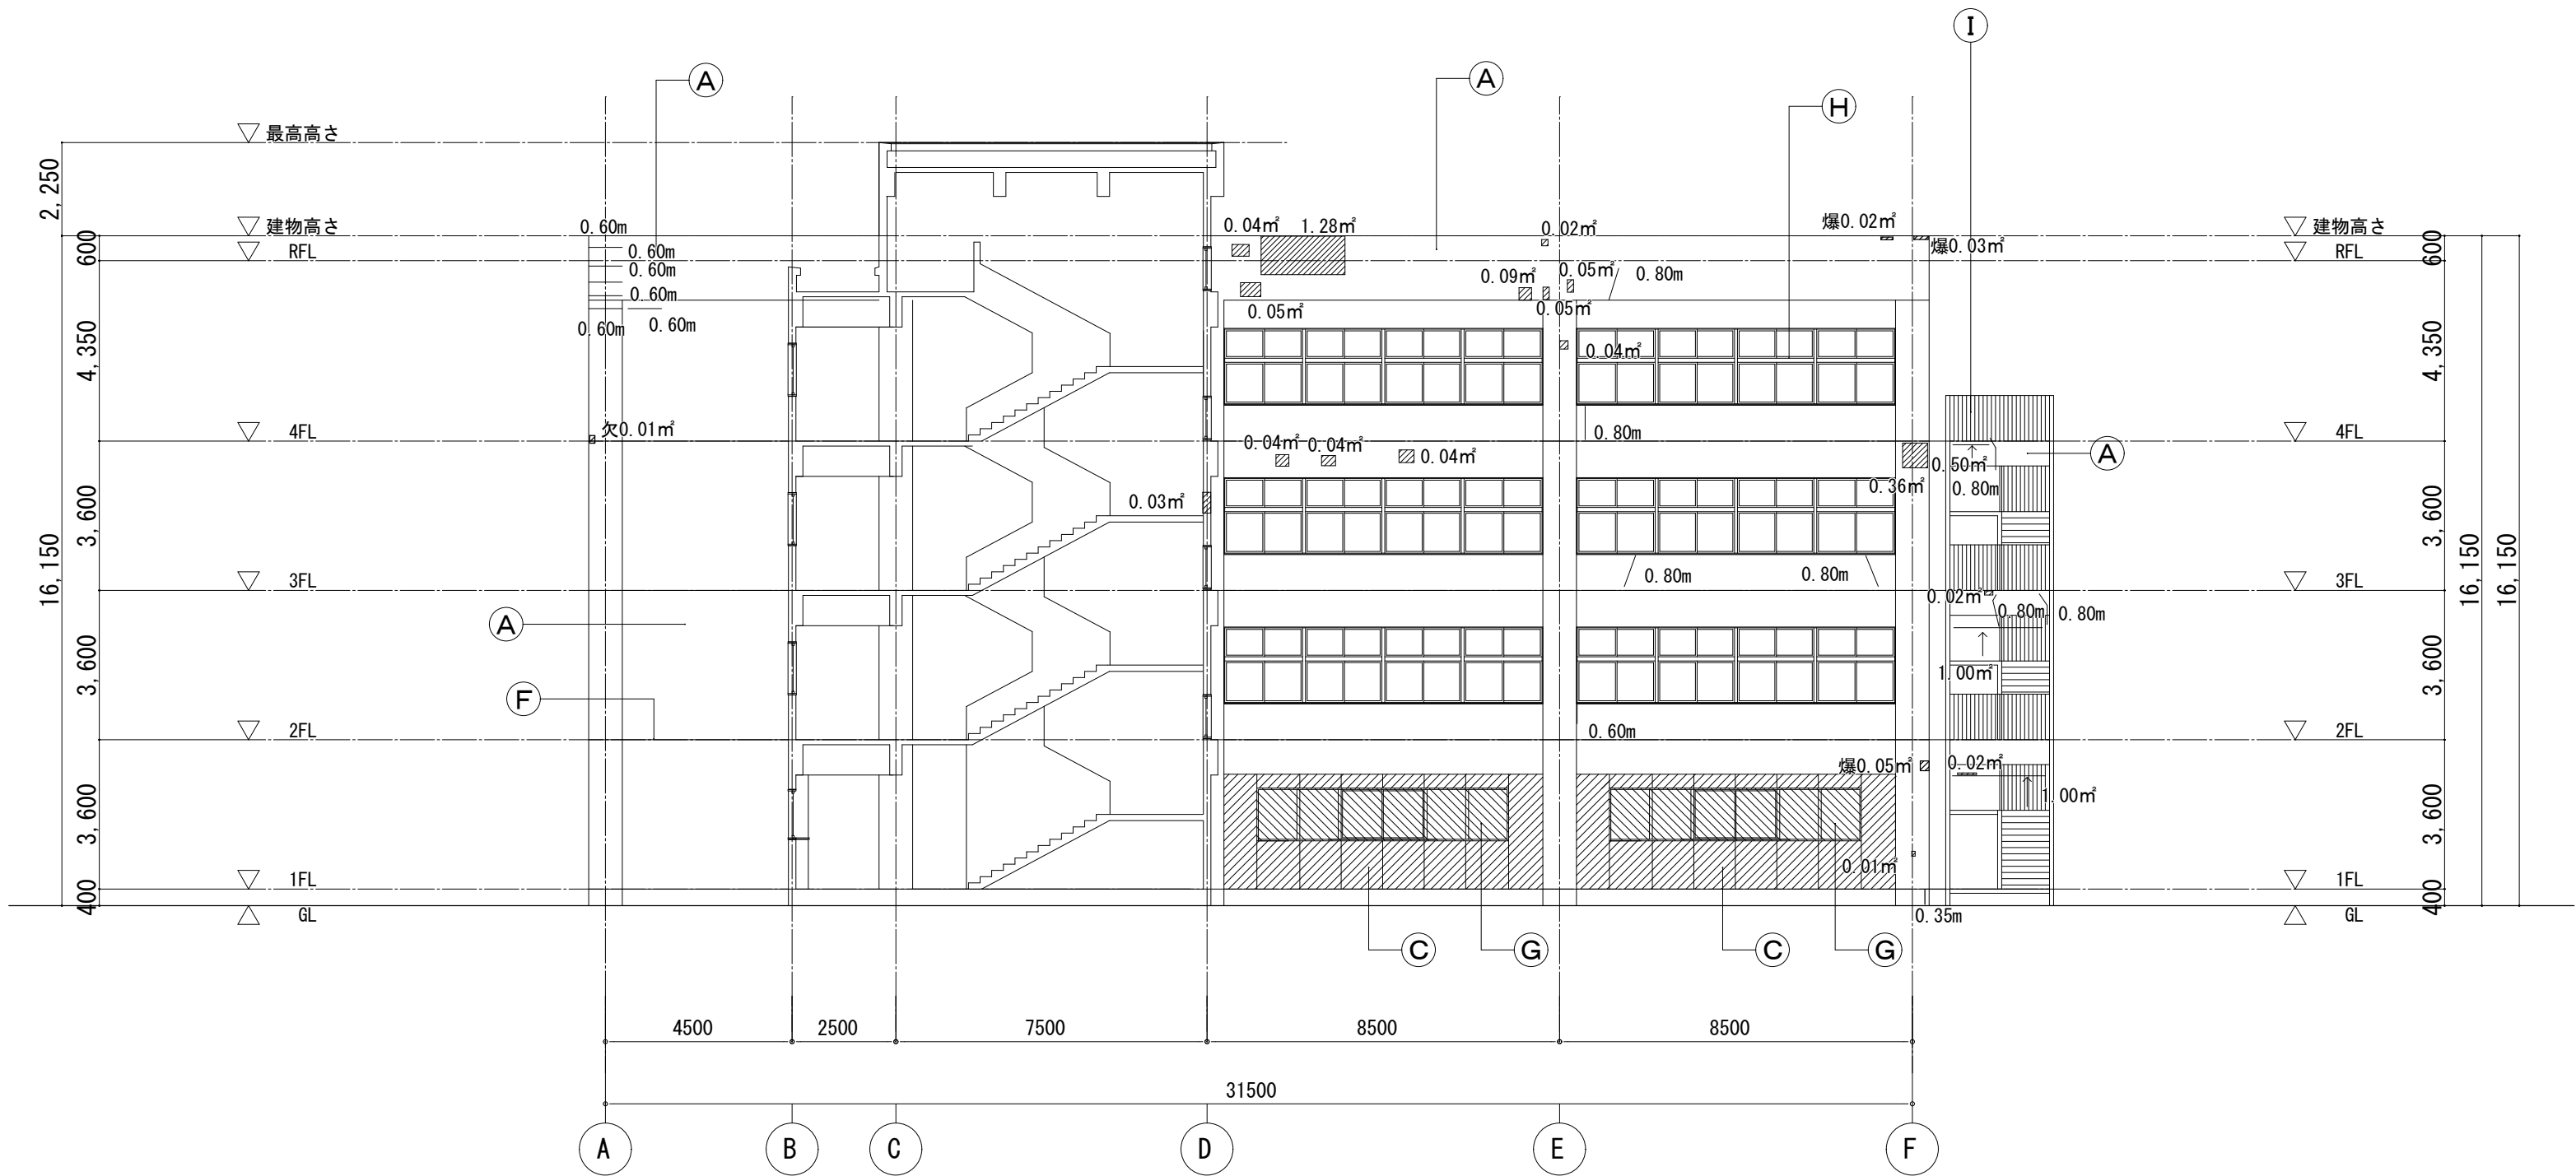


C1立面図(西面) II 期工事

凡例	既 存
(A) 外壁	外壁+柱型:モルタル引き+ 色モルタル吹付【高圧洗浄】
(B) 軒裏	軒裏:モルタル引き+ 色モルタル吹付
(C) 腰壁	珪素樹脂鋼板ハル【撤去】
(D) 巾木	モルタル金ゴテ【高圧洗浄】
(E) 樋	堅樋：硬質塩ビパイプ 100φ撤去
(F) 躯体目地・スリット	シーリング撤去
(G) 開口部	アルミサッシ撤去 (はつり工法)
(H) 開口部	アルミサッシ (カハ-工法)
(I) 外部階段	鉄骨造
(J) 屋上メッシュフェンス	
(K) 鉄部	手摺OP
	工事対象外
(本工事にて影響する部分は補修をすること)	

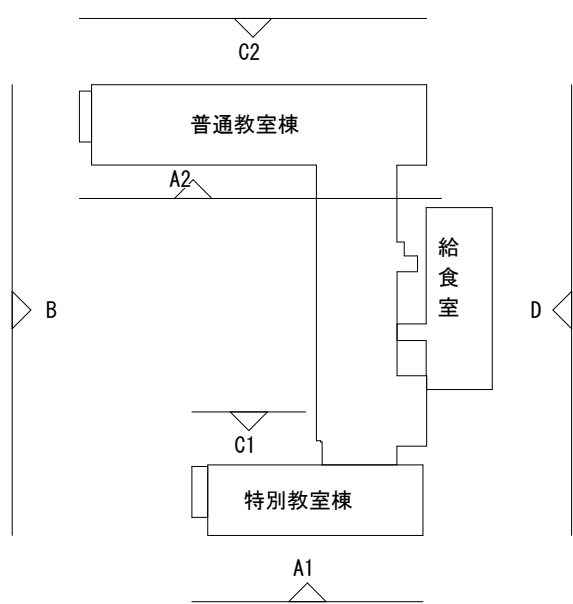


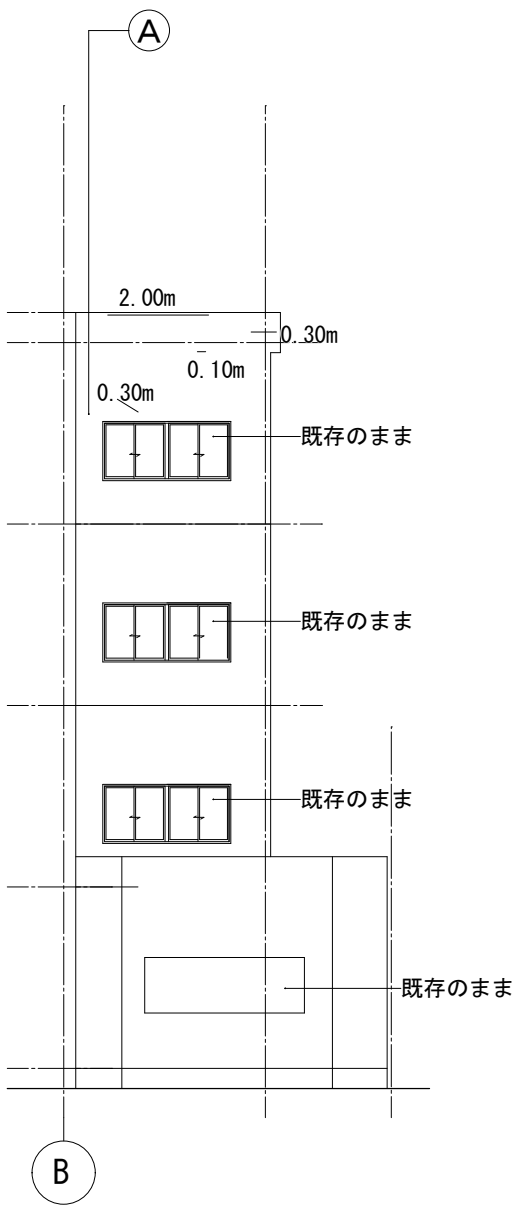


配膳室立面図(東面)
Ⅰ期工事

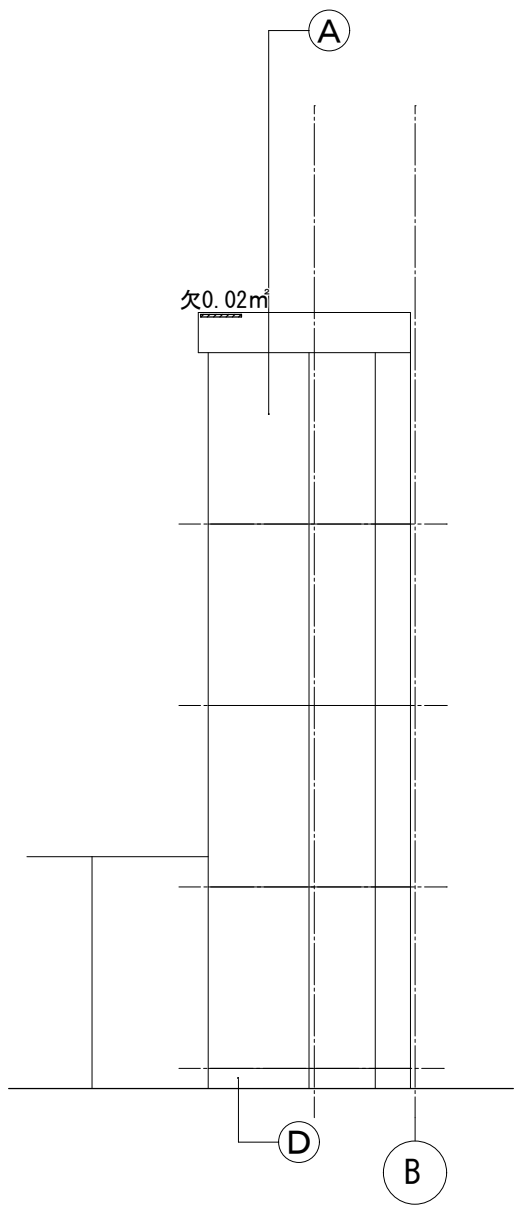


配膳室立面図(西面)
Ⅰ期工事

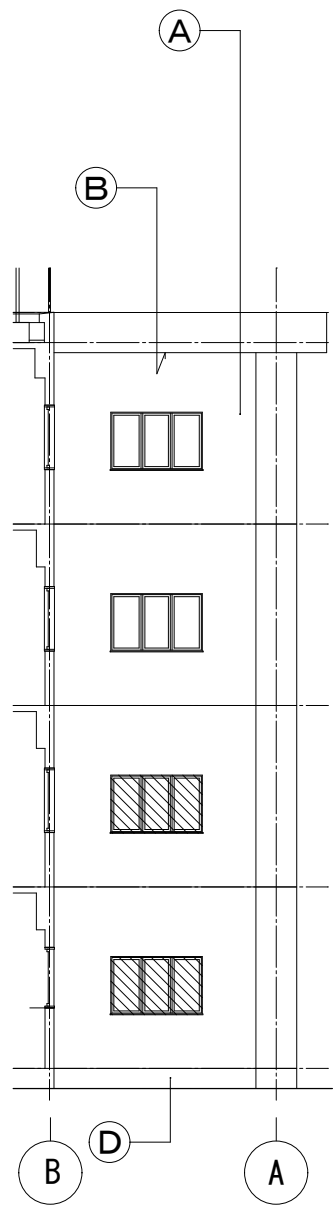


4 通り(東面)
Ⅱ期工事

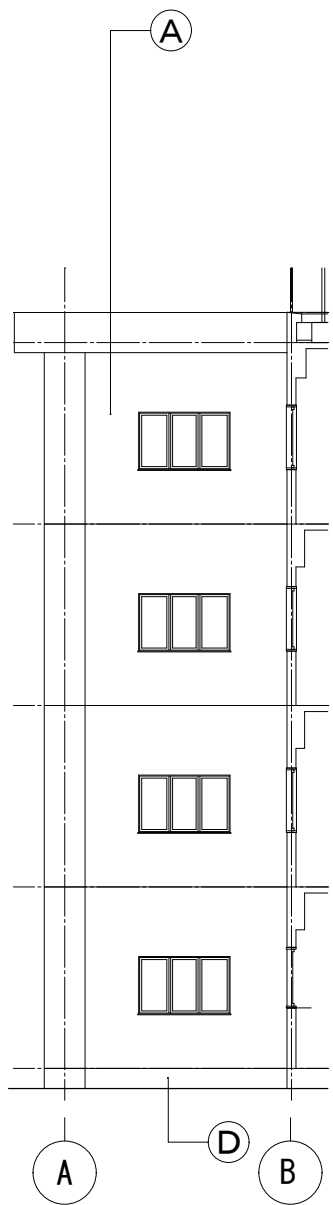

6 通り(西面)
Ⅱ期工事

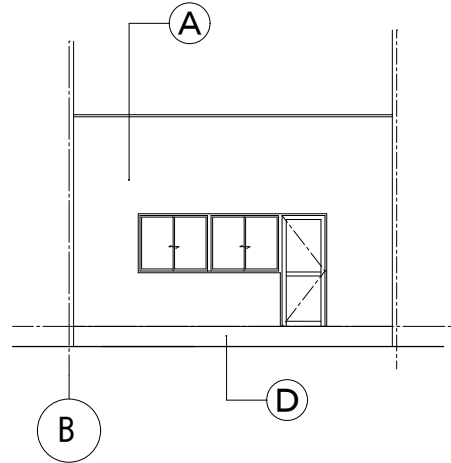

渡り廊下(西面)
Ⅰ期工事

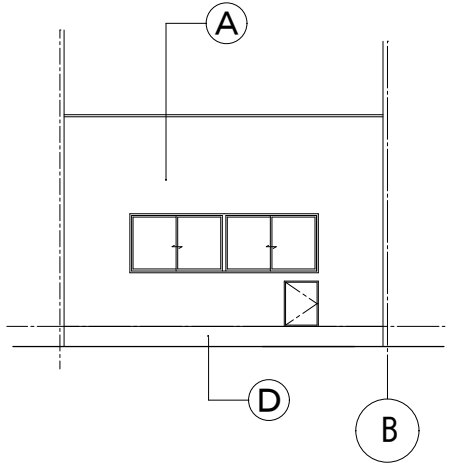


渡り廊下(東面)
Ⅰ期工事

配膳室立面図(東面)Ⅰ期			
項 目	集 計		
クラック 幅0.2mm～0.5mm未満	2.40	m	


凡 例	既 存
(A) 外壁	外壁+柱型:モルタル刷毛引き+ 色モルタル吹付【高圧洗浄】
(B) 軒裏	軒裏:モルタル刷毛引き+ 色モルタル吹付
(C) 腰壁	珪素樹脂鋼板パネル【撤去】
(D) 巾木	モルタル金ゴテ【高圧洗浄】
(E) 樋	縦樋:硬質塩ビパイプ 100φ撤去
(F) 躯体目地・スリット	シーリング撤去
(G) 開口部	アルミサッシ撤去(はつり工法)
(H) 開口部	アルミサッシ(カバー工法)
(I) 外部階段	鉄骨造
(J) 屋上メッシュフェンス	
(K) 鉄部	手摺OP
	工事対象外
	(本工程にて影響する部分は補修をすること)

項 目	凡 例
クラック 幅0.2mm未満	(長さ)
クラック 幅0.2mm～0.5mm未満	(長さ)
クラック 幅0.5mm以上	(長さ)
爆裂・欠損 立上り	(面積) 爆・・・㎡
爆裂・欠損 見上げ	(面積) 爆・・・㎡
下地モルタル浮き(軒裏)	(面積)
塗膜劣化	(面積)
【外壁改修仕様】:アクリルゴム・外壁化粧防水・剥落防止工法(アロンウォール・ビシネット剥落防止工法)	
クラック 幅0.2mm未満:既存のまま	
クラック 幅0.2mm～0.5mm未満:50mm幅でアロンコートST塗布	
クラック 幅0.5mm以上:アロンコートST塗布の上アロンコートST塗布	
クラック 幅2.0mm以上:Uカットシール工法	
爆裂・欠損補修:周囲ハツリ撤去 清掃(鉄部錆ワイヤーブラシ清掃)	
エポキシ樹脂モルタル系充填材補修	
【軒裏改修仕様】:公共工事標準改修仕様による・同上	

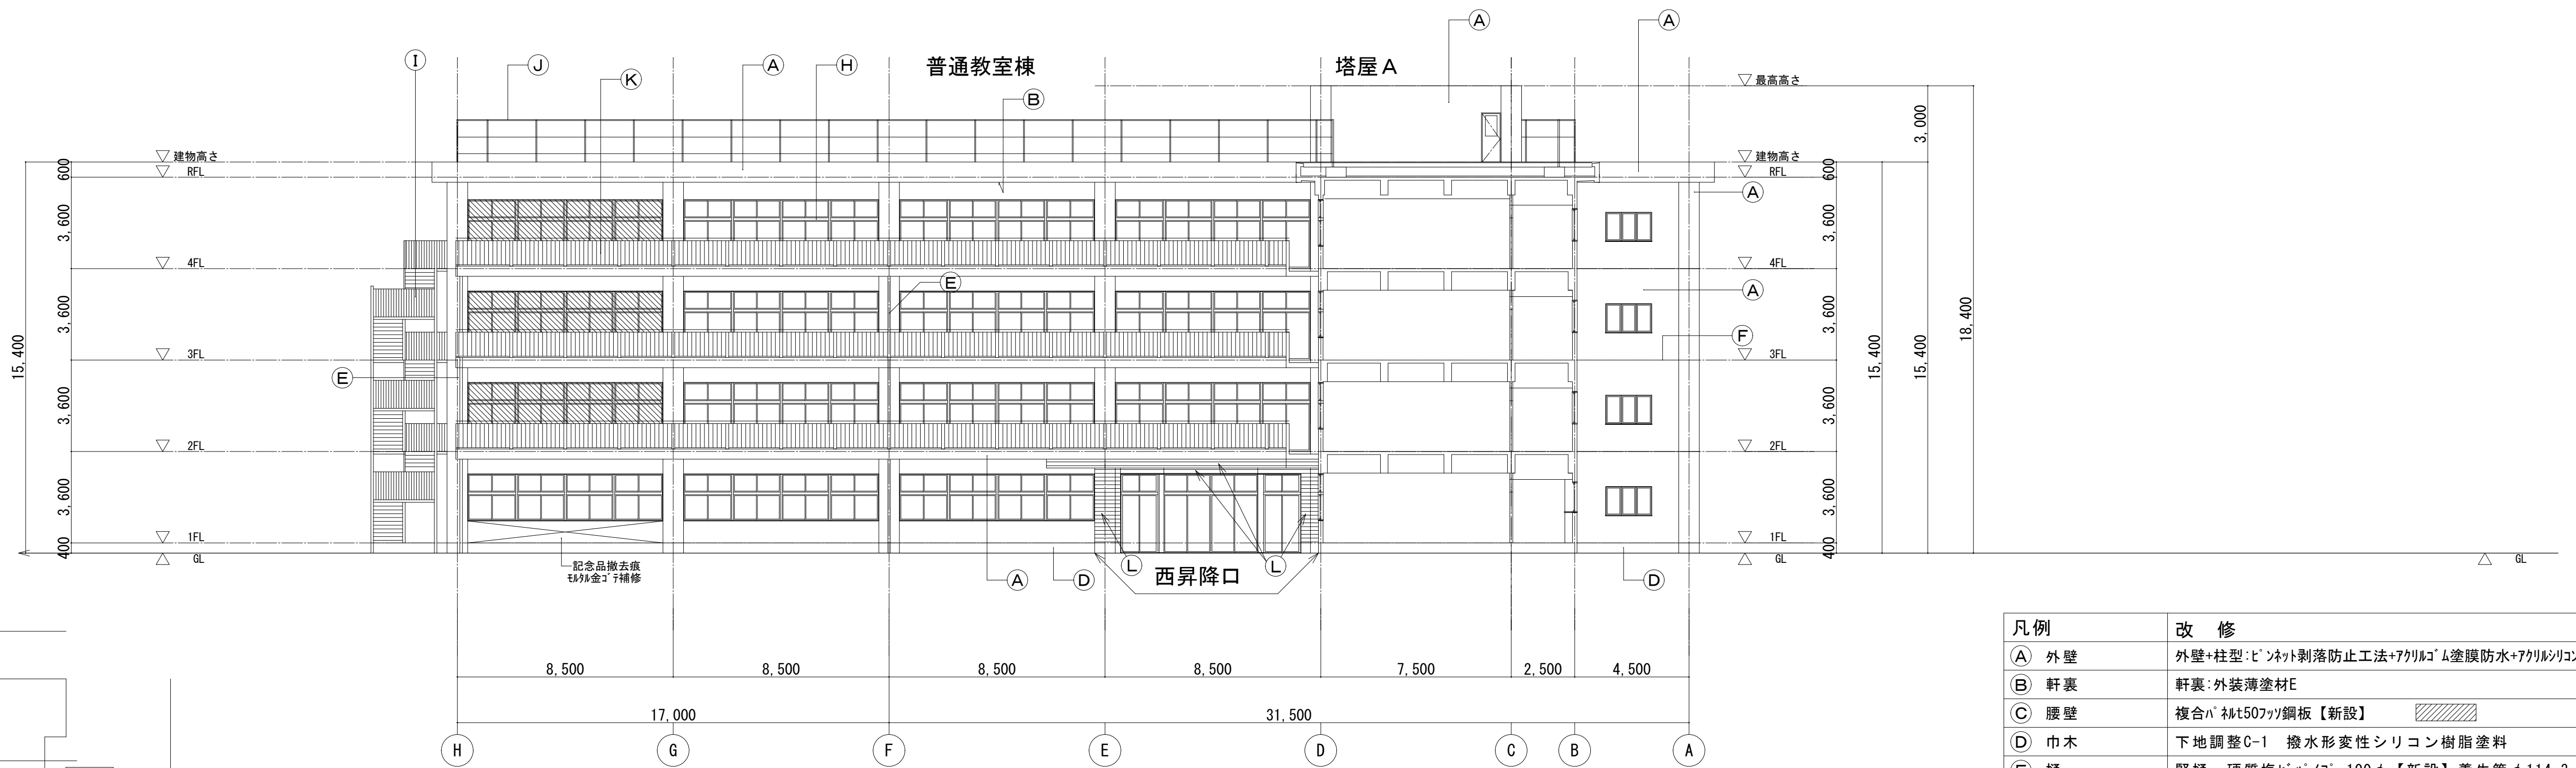


A2立面図(東面) I 期工事

凡例	改 修
(A) 外 壁	外壁+柱型:ビニネット剥落防止工法+アクリル樹脂塗膜防水+アクリルシリコン
(B) 軒裏	軒裏:外装薄塗材E
(C) 腰 壁	複合パネﾙt507ツリ鋼板【新設】
(D) 巾 木	下地調整C-1 撥水形変性シリコン樹脂塗料
(E) 樋	縦樋:硬質塩ビパイプ 100φ【新設】養生管φ114.3
(F) 躯体目地・スリット	シーリング【新設】
(G) 開口部	アルミサッシ(はつり工法)【新設】
(H) 開口部	アルミサッシ(カバー工法)
(I) 外部階段	鉄骨造 下地調整、錆止め塗装の上DP塗替
(J) 屋上メッシュフェンス	既存のまま
(K) 鉄 部	手摺:下地調整、錆止め塗装の上DP塗替+躯体補修
ALCt100	ALCt100+アロンキオールSTM工法
	工事対象外
	(本工事にて影響する部分は補修をすること)
(L) 外 壁	下地調整の上、外装薄塗材(御影石調)

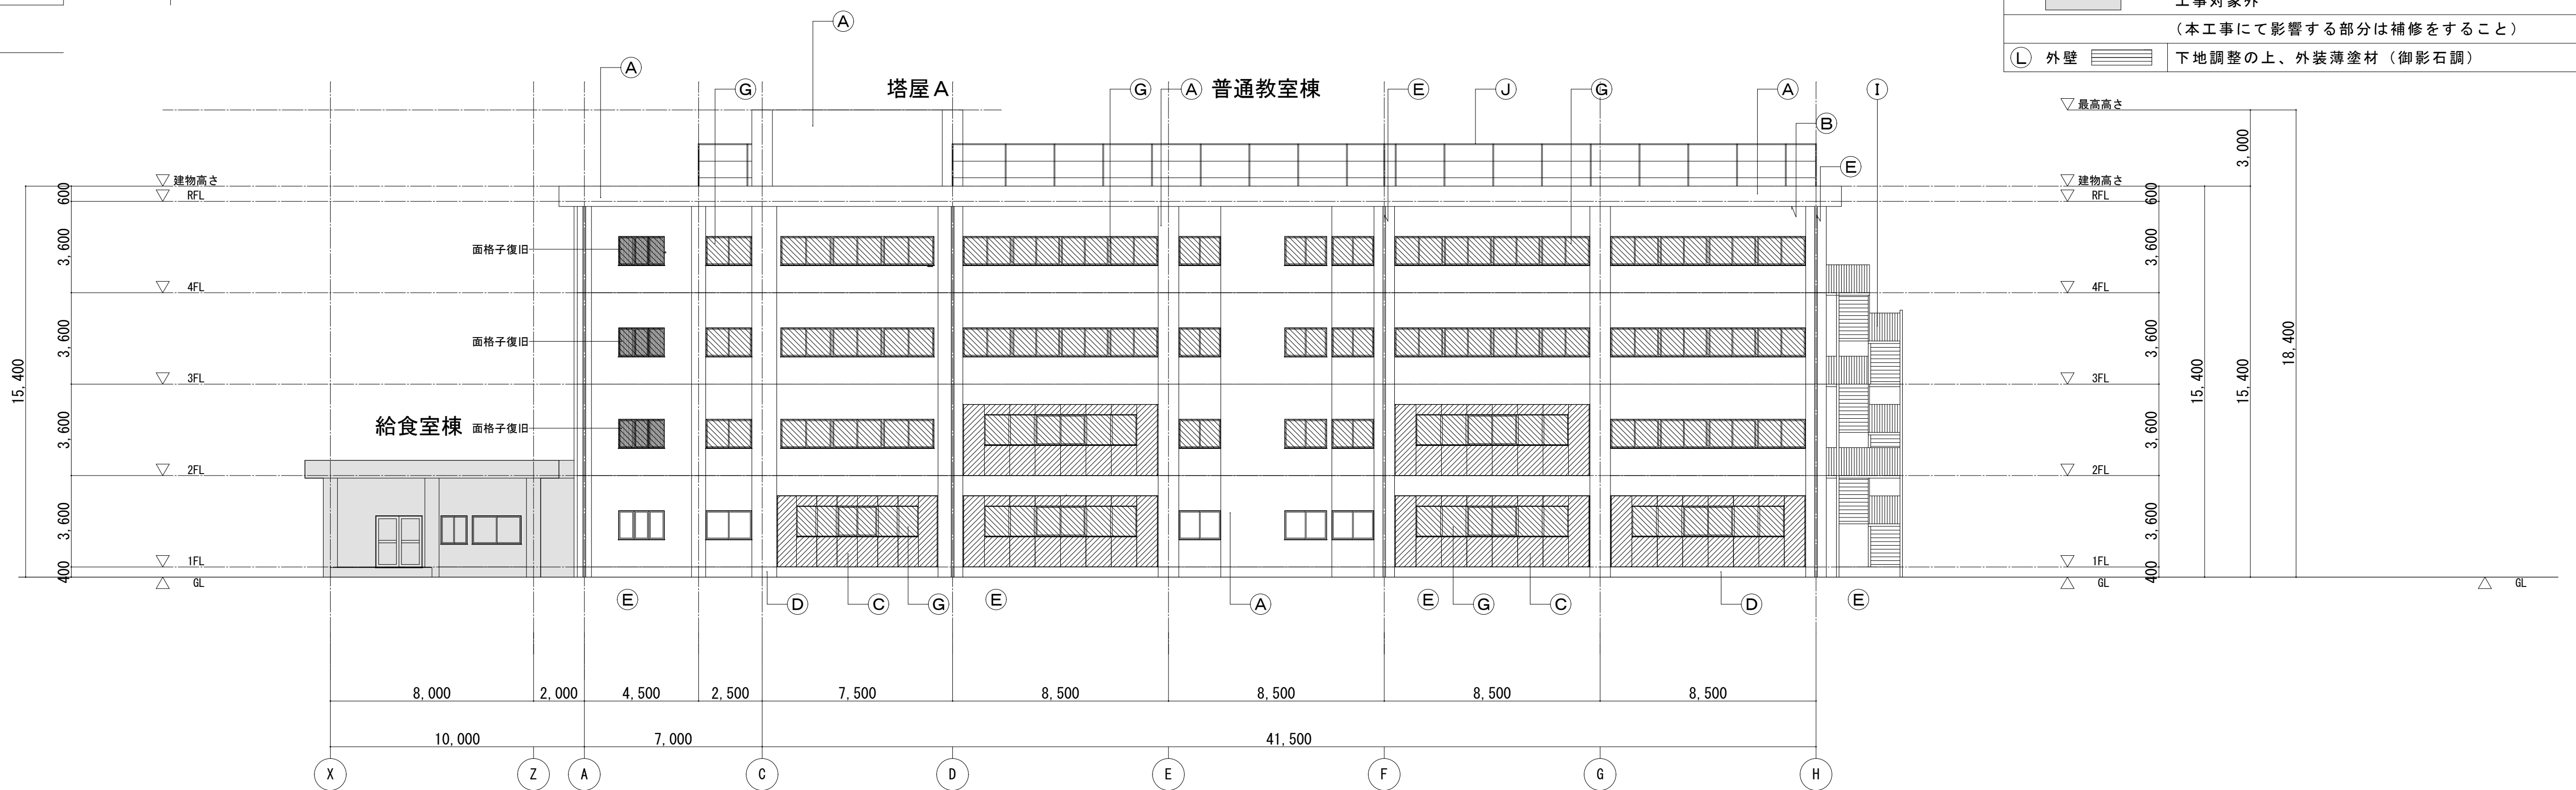


C2立面図(西面) I 期工事

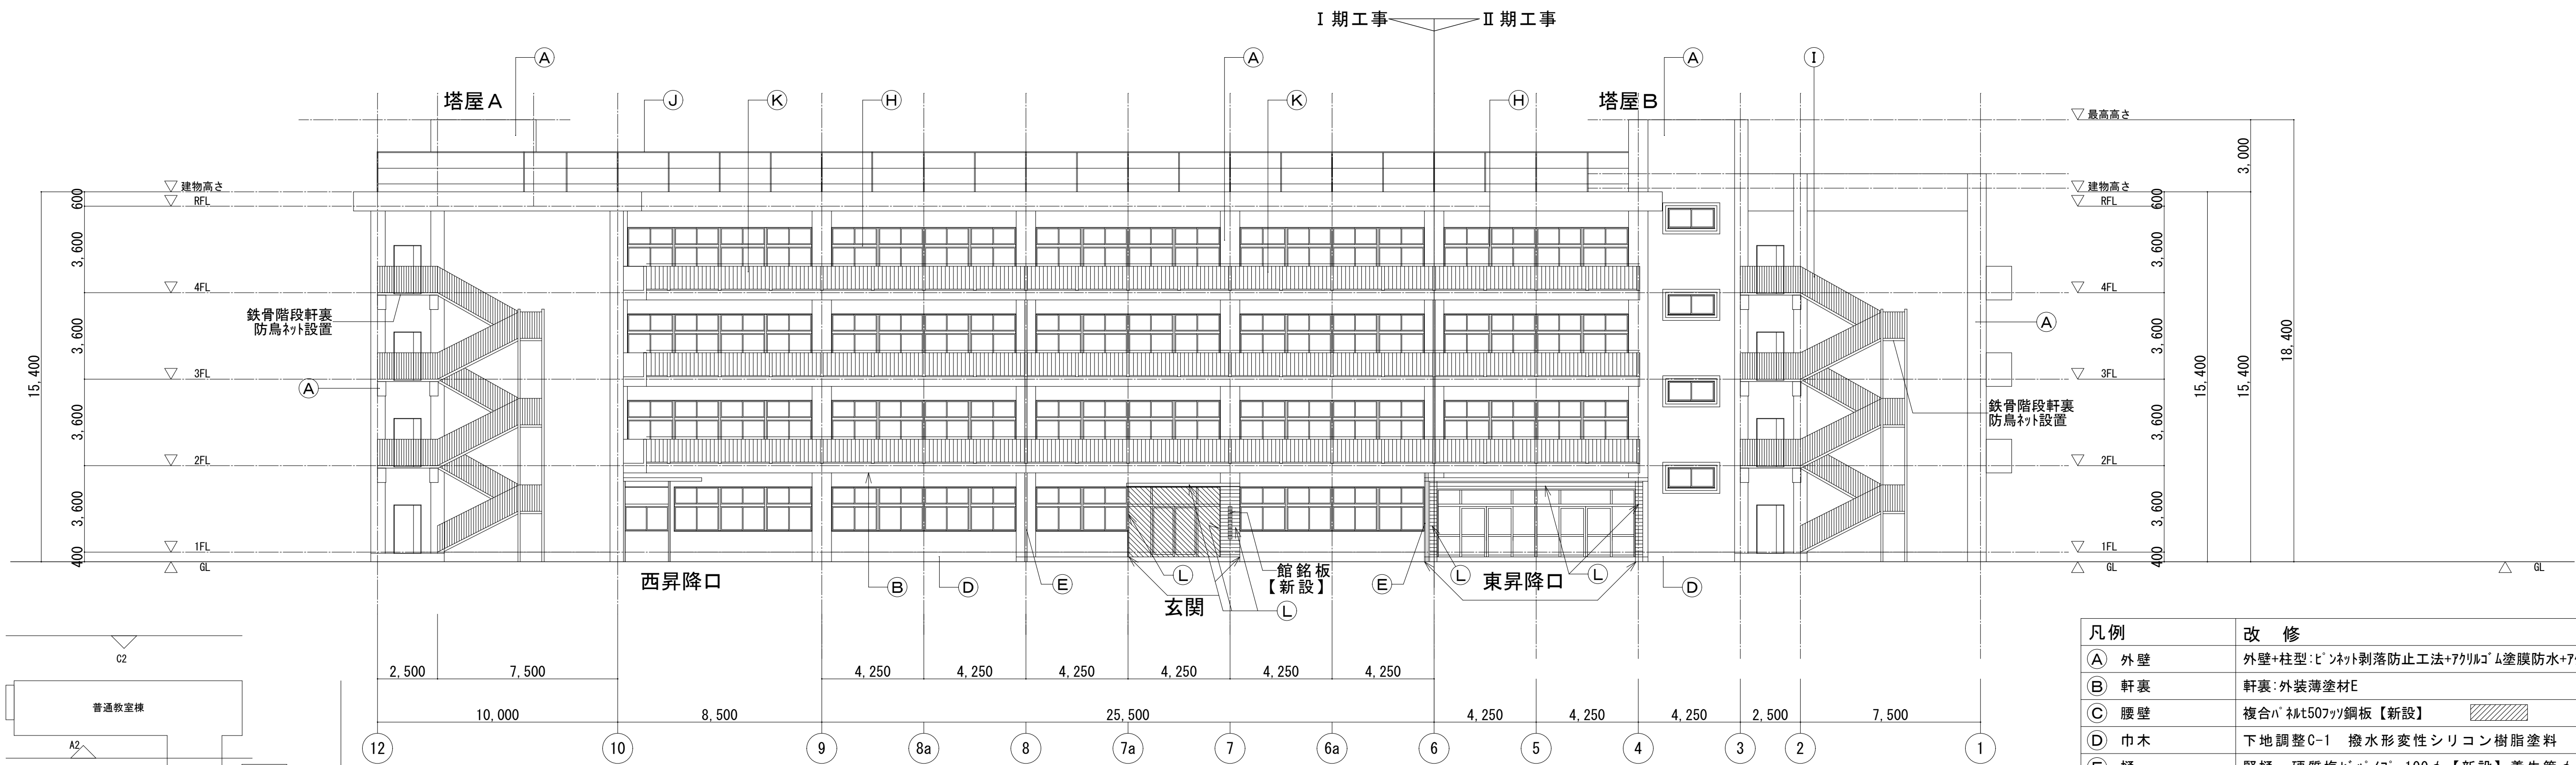


B立面図(南面)

凡例	改修
(A) 外壁	外壁+柱型:ビニネット剥落防止工法+アクリルコーム塗膜防水+アクリルシリコン
(B) 軒裏	軒裏:外装薄塗材E
(C) 腰壁	複合パネル507mm鋼板【新設】
(D) 巾木	下地調整C-1 撥水形変性シリコン樹脂塗料
(E) 樋	縦樋:硬質塩ビパイプ 100φ【新設】養生管φ114.3
(F) 躯体目地・スリット	シーリング【新設】
(G) 開口部	アルミサッシ (はつり工法) 【新設】
(H) 開口部	アルミサッシ (カバー工法)
(I) 外部階段	鉄骨造 下地調整、錆止め塗装の上DP塗替
(J) 屋上メッシュフェンス	既存のまま
(K) 鉄部	手摺:下地調整、錆止め塗装の上DP塗替+躯体補修
ALCt100	ALCt100+アロンウォールSTM工法
	工事対象外
(本工程にて影響する部分は補修をすること)	
(L) 外壁	下地調整の上、外装薄塗材 (御影石調)

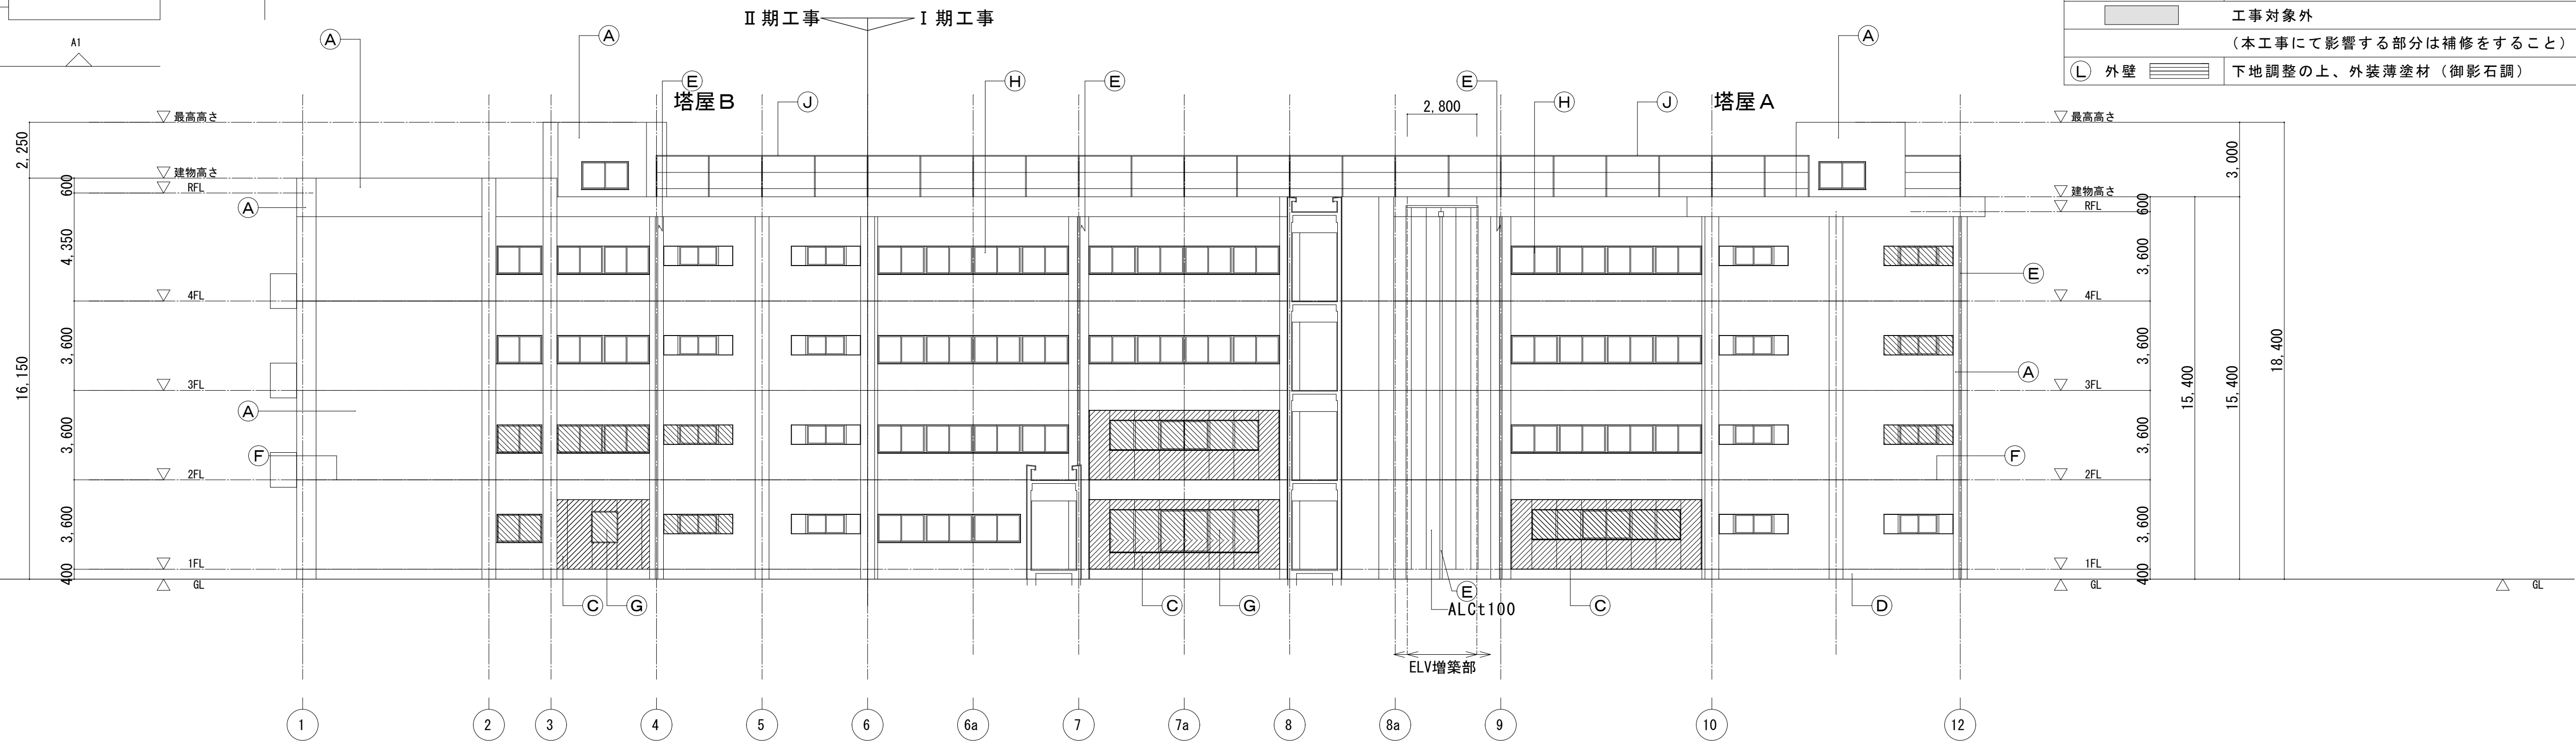


D立面図(北面)

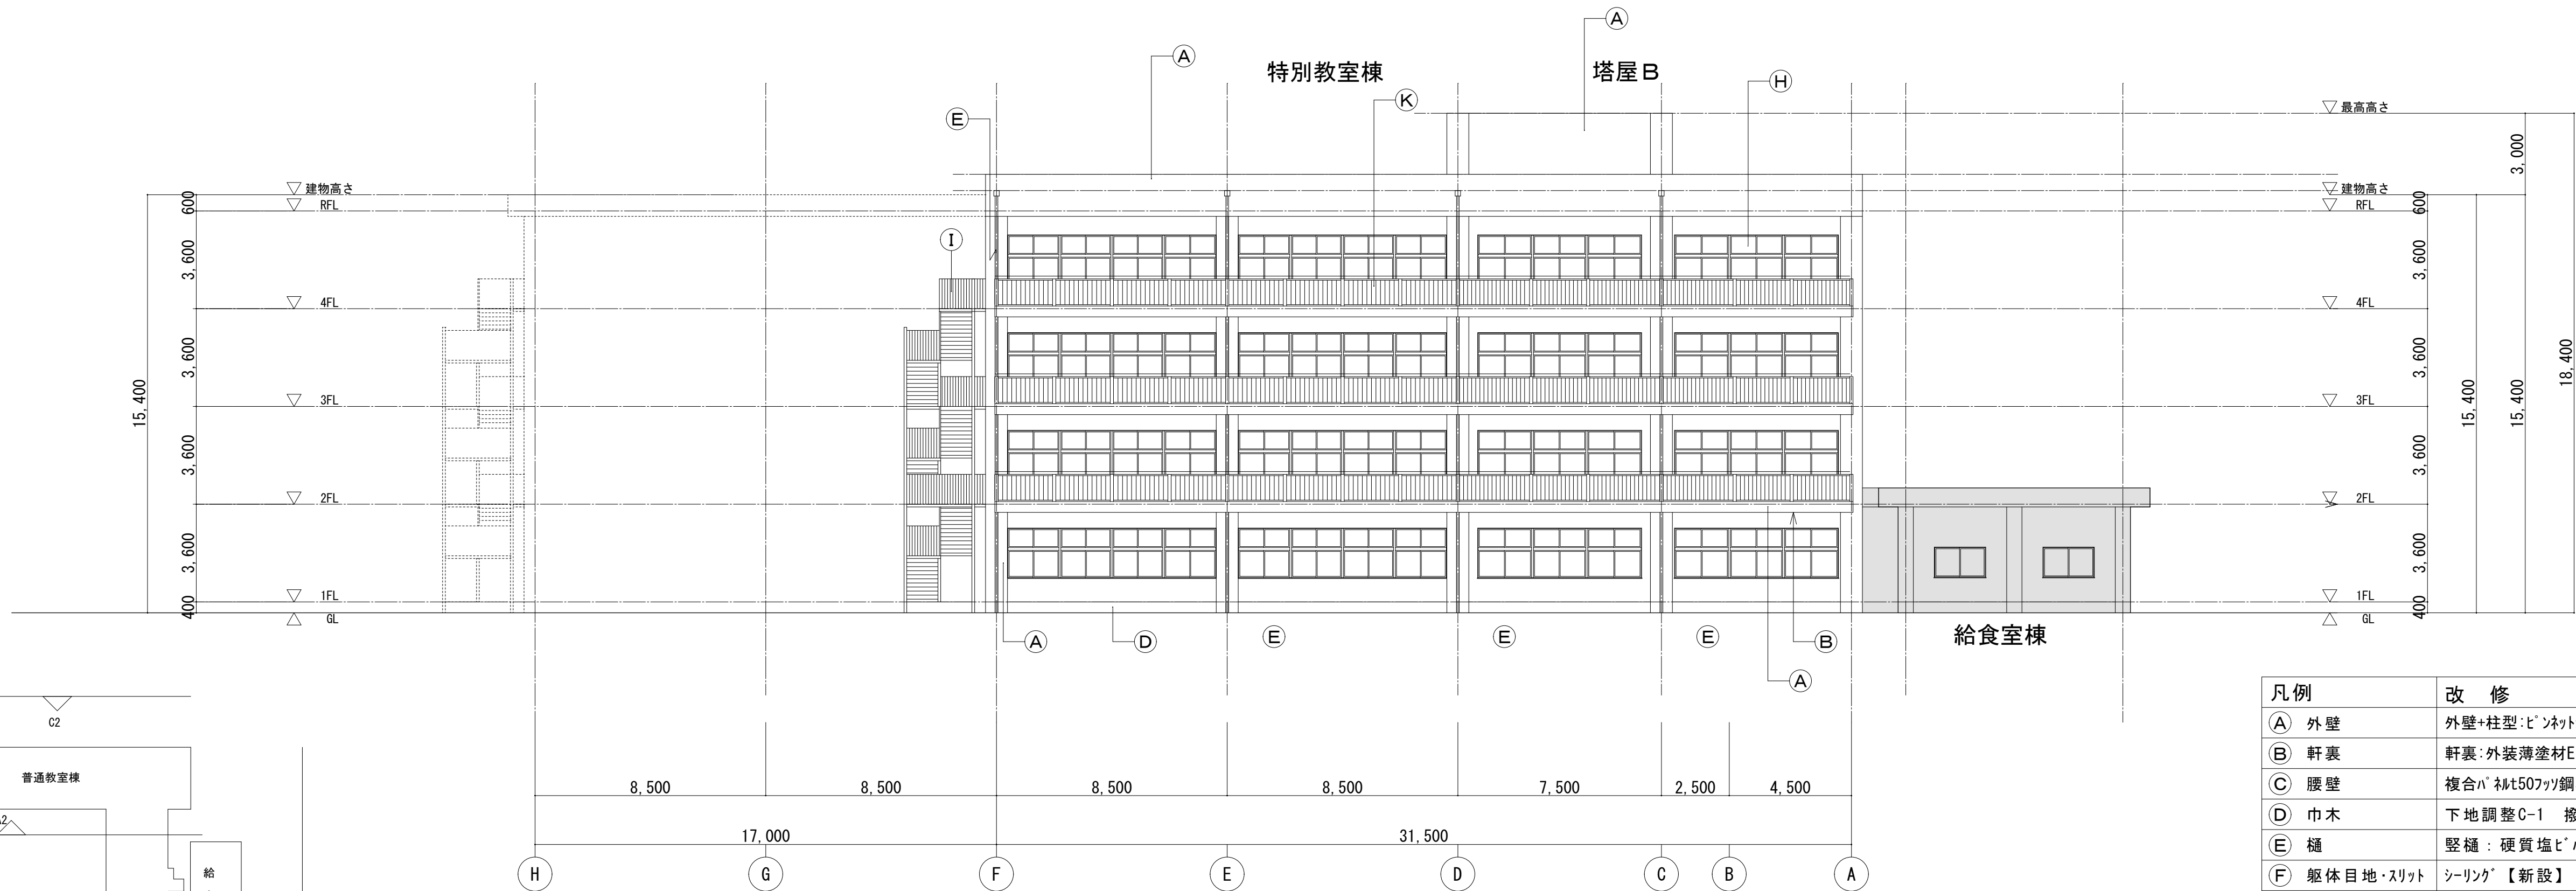


A1立面図(東面) II 期工事


凡例	改 修
(A) 外壁	外壁+柱型:ビニネット剥落防止工法+7クリコ [®] ム塗膜防水+7クリコシリコン
(B) 軒裏	軒裏:外装薄塗材E
(C) 腰壁	複合 [®] 4t507 [®] 鋼板【新設】
(D) 巾木	下地調整C-1 撥水形変性シリコン樹脂塗料
(E) 樋	縦樋:硬質塩ビ [®] パイプ 100φ【新設】養生管φ114.3
(F) 躯体目地・スリット	シーリング [®] 【新設】
(G) 開口部	7 [®] ミサッシ (はつり工法) 【新設】
(H) 開口部	7 [®] ミサッシ (か [®] -工法)
(I) 外部階段	鉄骨造 下地調整、錆止め塗装の上DP塗替
(J) 屋上メッシュフェンス	既存のまま
(K) 鉄部	手摺:下地調整、錆止め塗装の上DP塗替+躯体補修
	ALCt100
	ALCt100+7 [®] ロンフォ [®] ルSTM工法
	工事対象外
	(本工事に影響する部分は補修をすること)
(L) 外壁	下地調整の上、外装薄塗材 (御影石調)

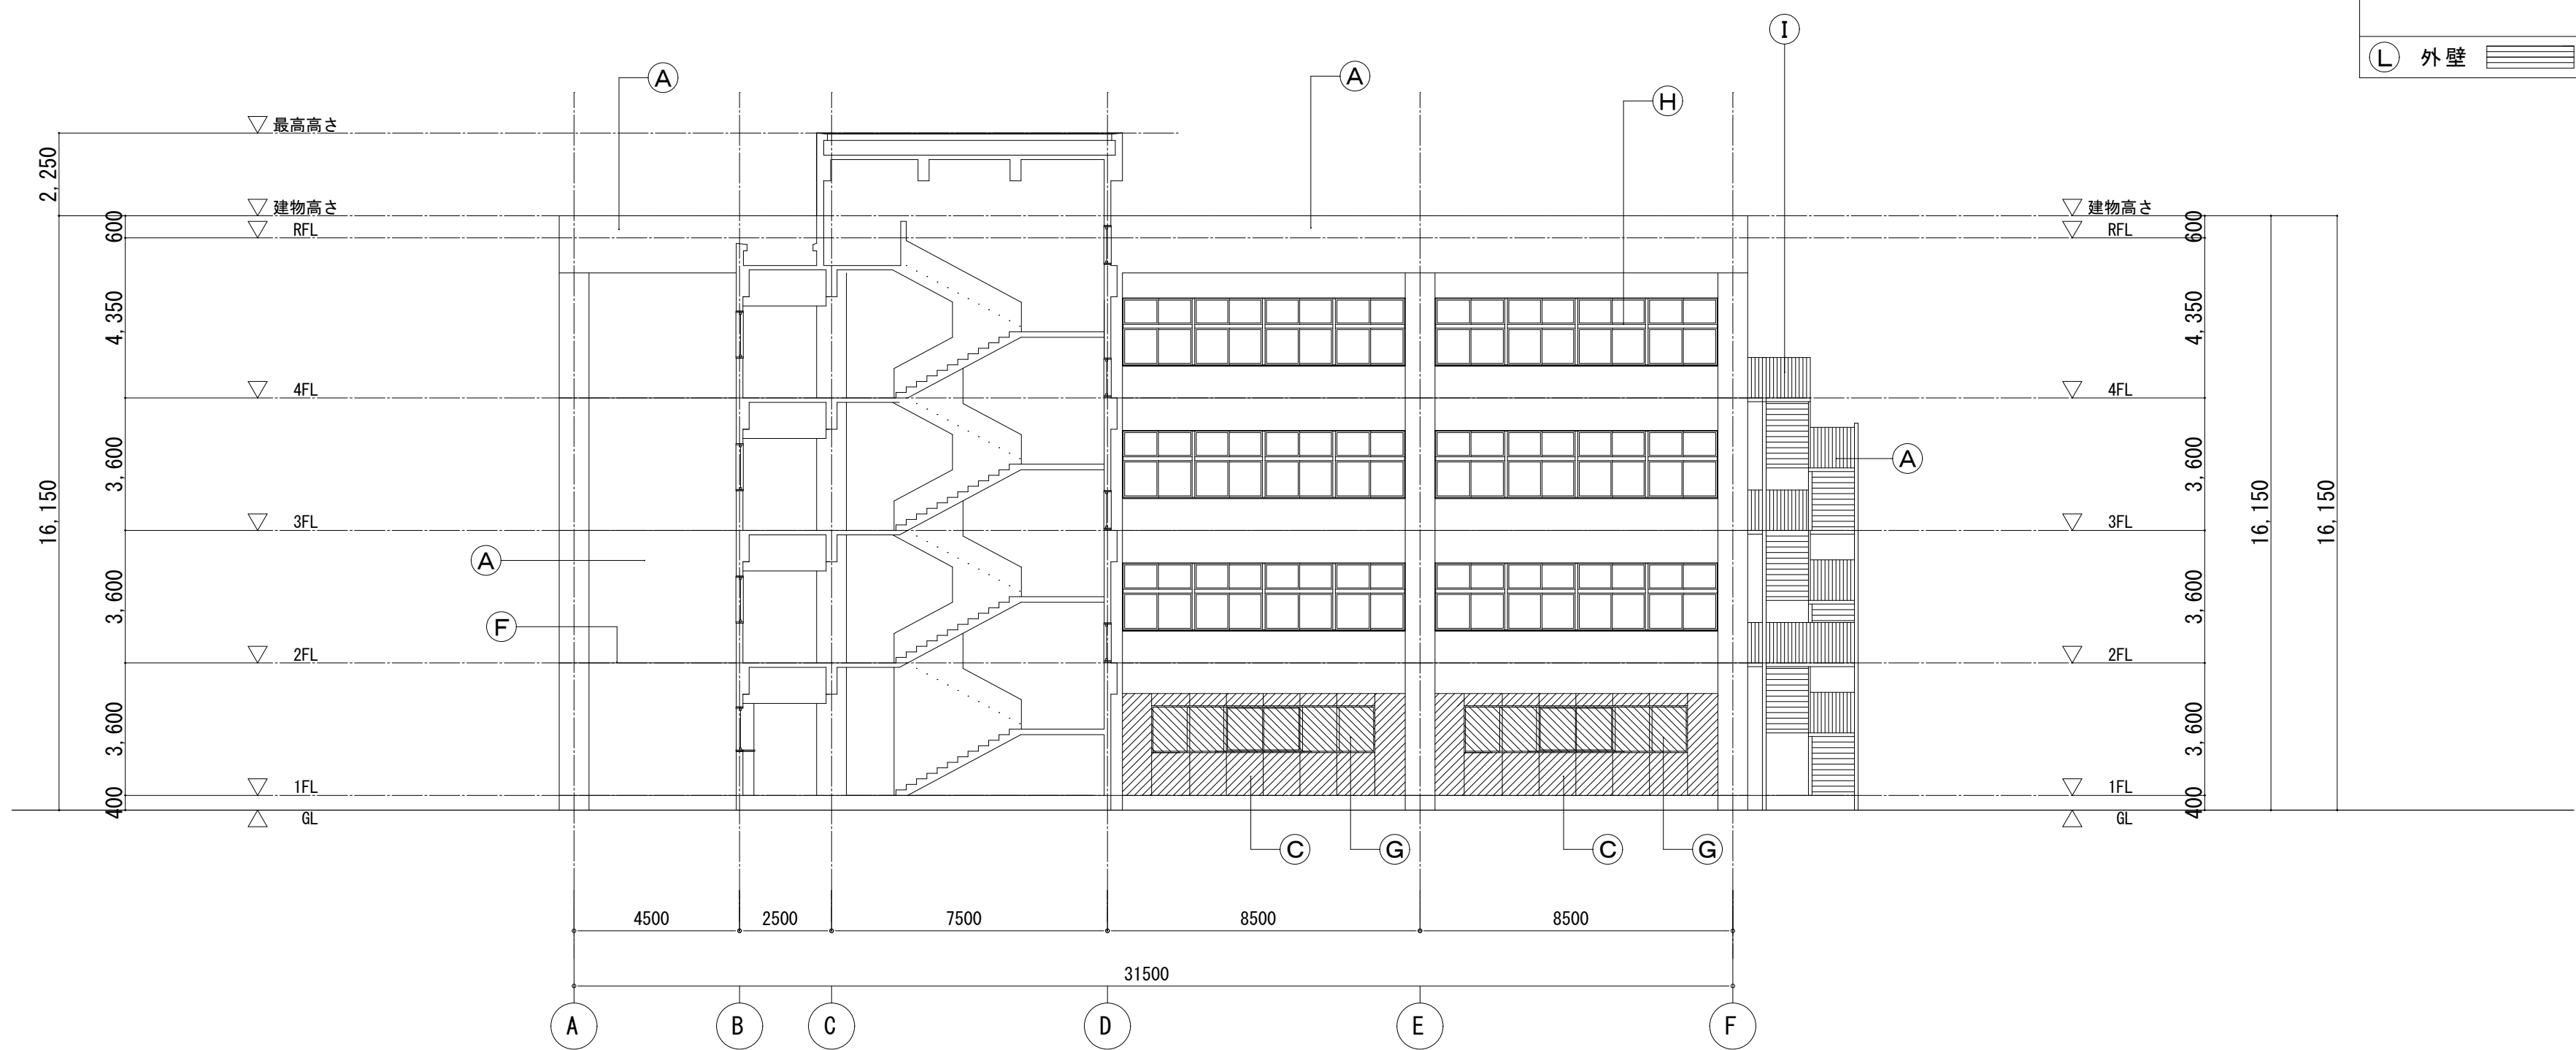


C1立面図(西面) II 期工事

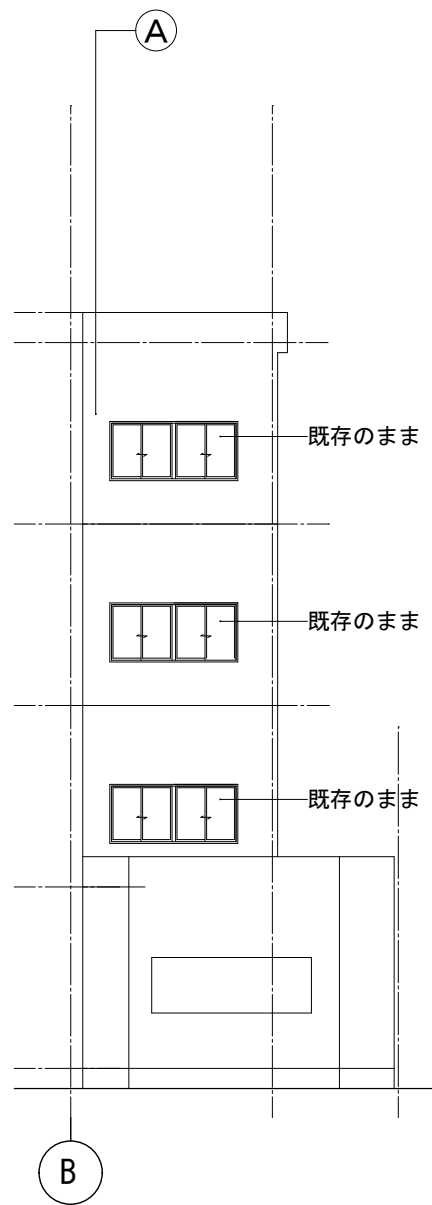


配膳室立面図(東面)
I 期工事

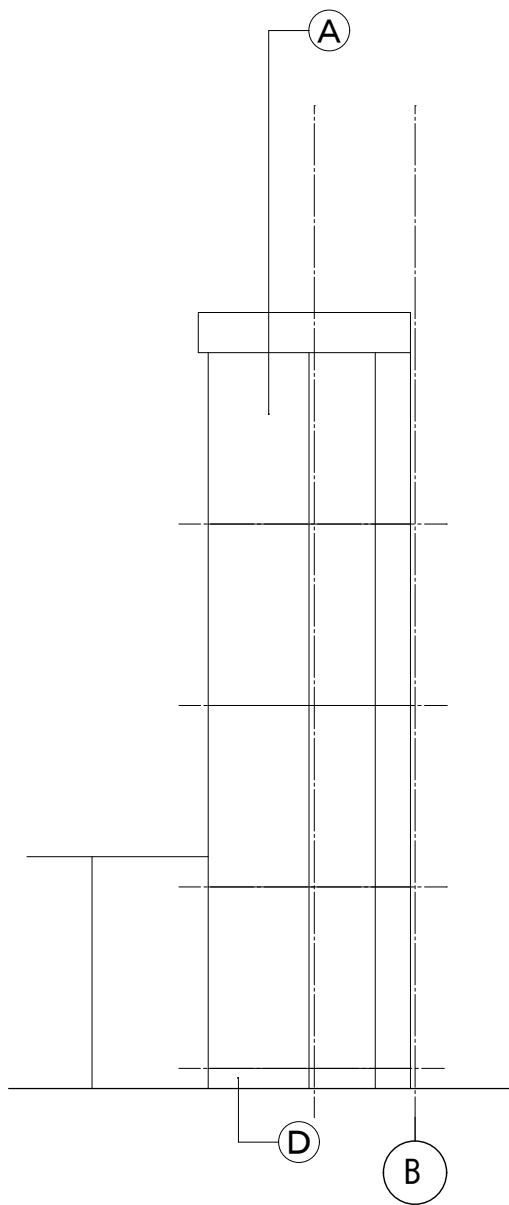


配膳室立面図(西面)
I 期工事

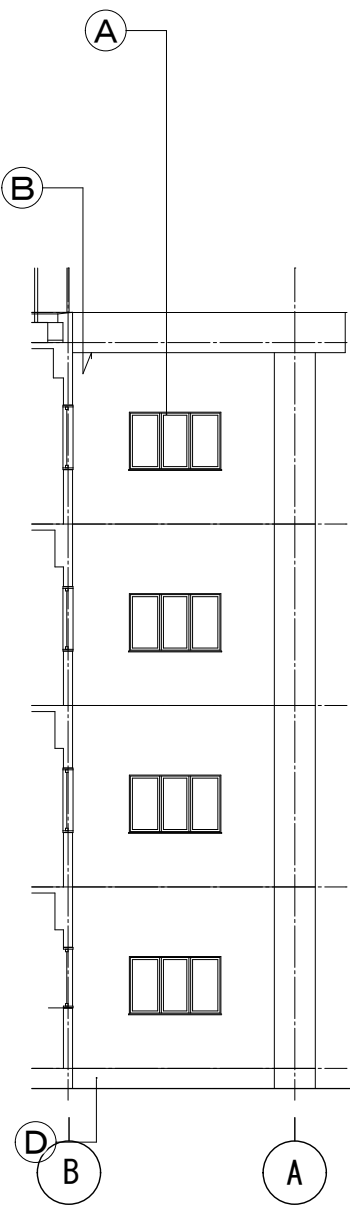


10通り(東面)
I 期工事

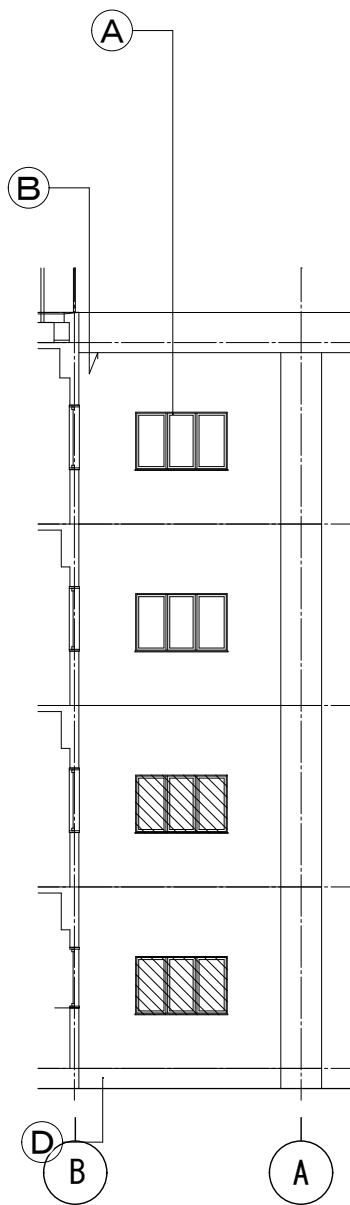


4 通り(東面)
II 期工事

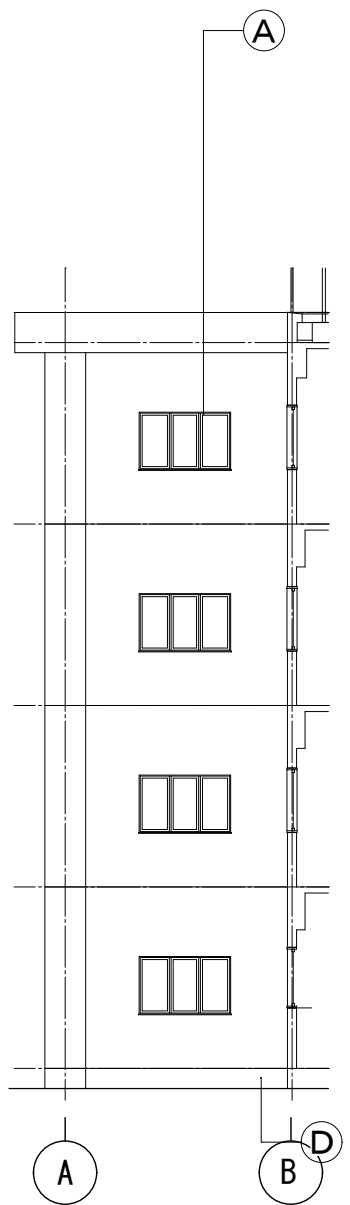


6 通り(西面)
II 期工事

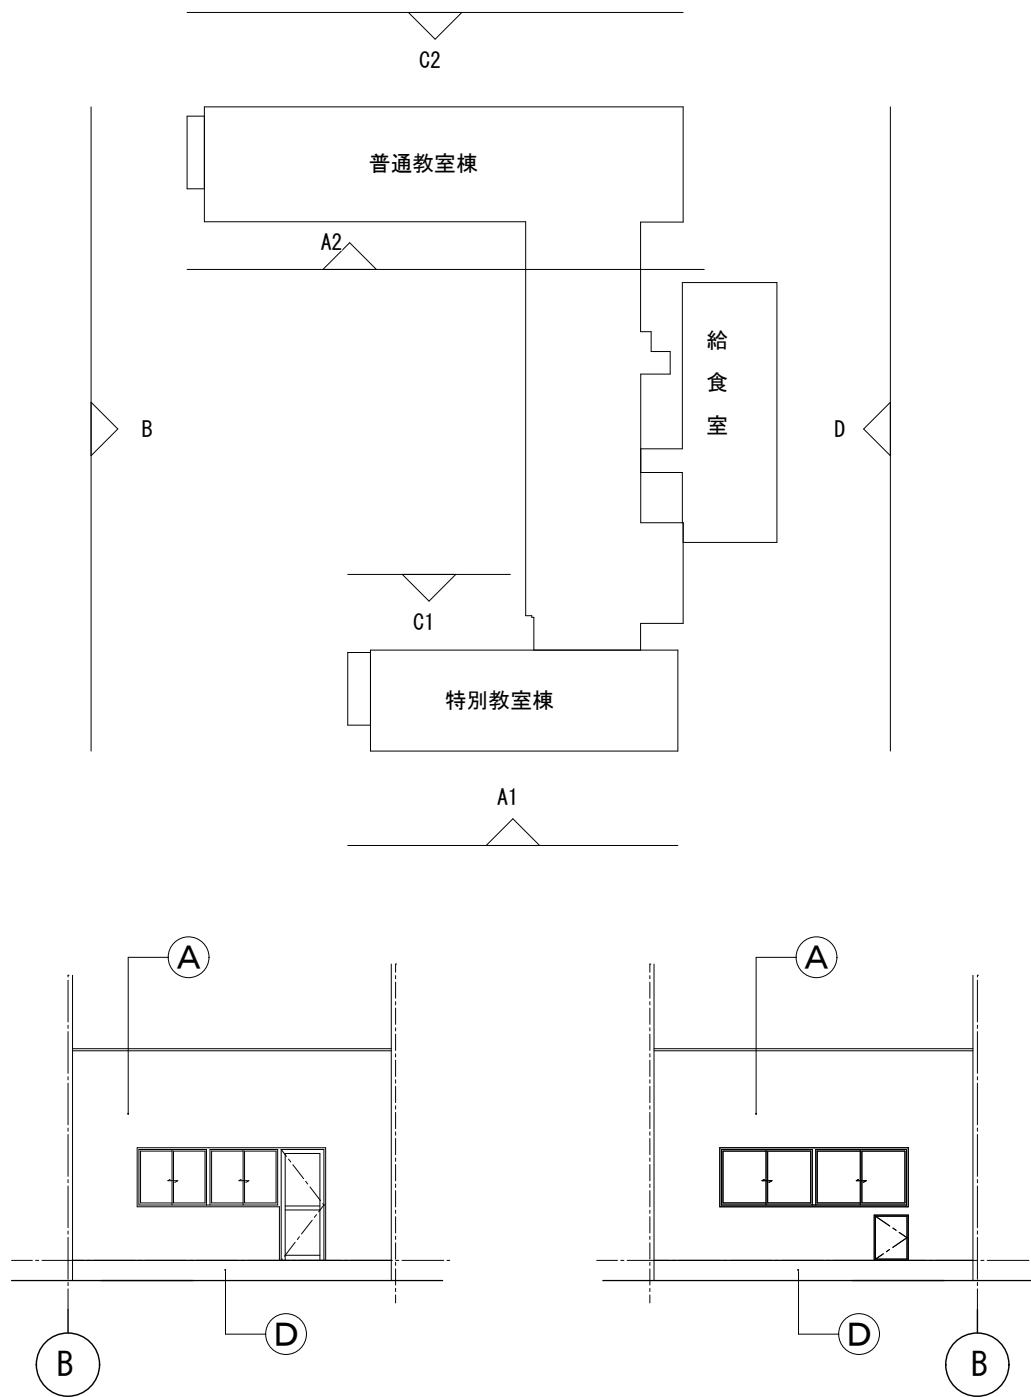


渡り廊下(西面)
I 期工事

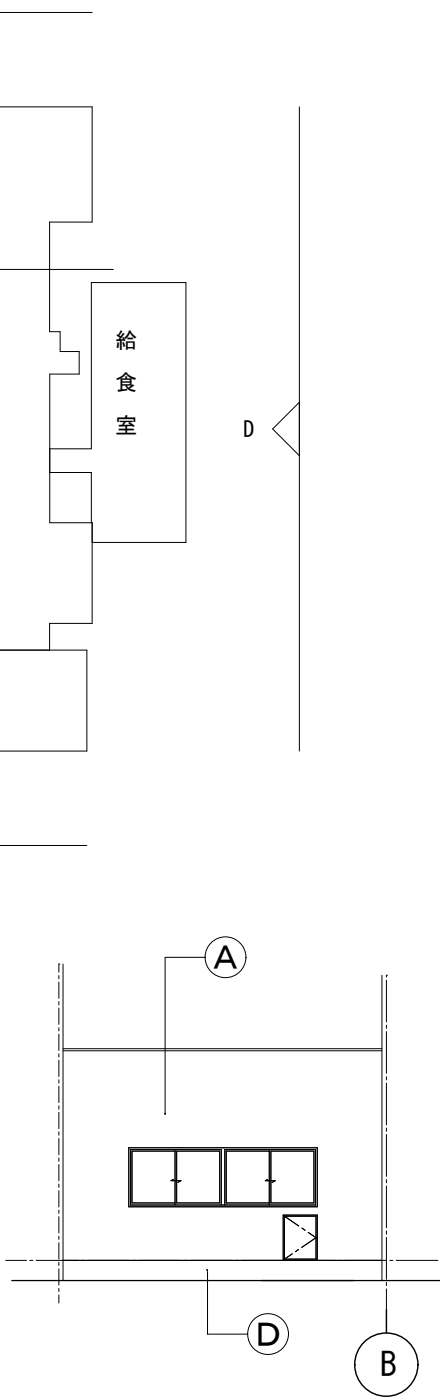

渡り廊下(東面)
I 期工事



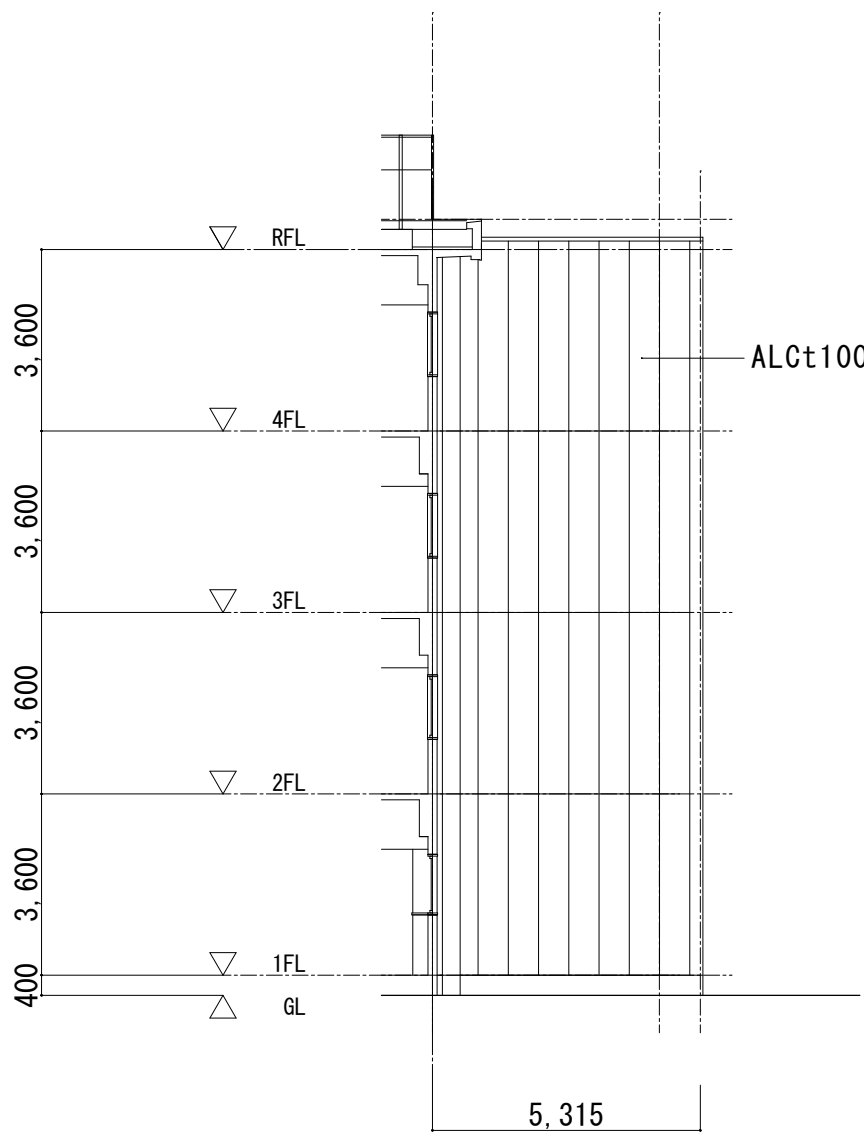


ELV部(東面)
I 期工事



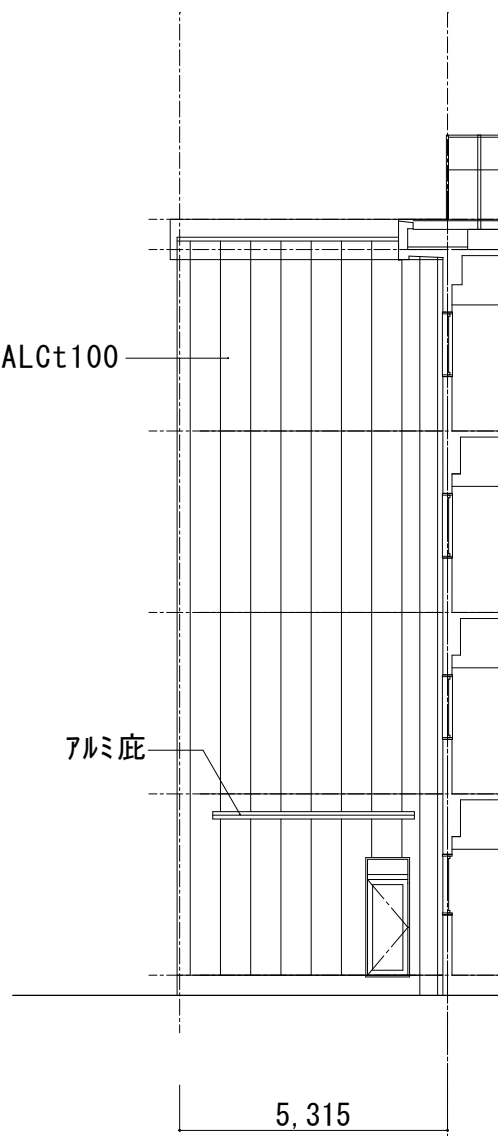


ELV部(西面)
I 期工事


凡例	改 修
(A) 外壁	外壁+柱型:ビニネット剥落防止工法+アクリル樹脂塗膜防水+アクリルシリコン
(B) 軒裏	軒裏:外装薄塗材E
(C) 腰壁	複合バネ板507mm鋼板【新設】
(D) 巾木	下地調整C-1 撥水形変性シリコン樹脂塗料
(E) 樋	縦樋:硬質塩ビパイプ 100φ【新設】養生管φ114.3
(F) 躯体目地・スリット	シーリング【新設】
(G) 開口部	アルミサッシ(はつり工法)【新設】
(H) 開口部	アルミサッシ(カバー工法)
(I) 外部階段	鉄骨造 下地調整、錆止め塗装の上DP塗替
(J) 屋上メッシュフェンス	既存のまま
(K) 鉄部	手摺:下地調整、錆止め塗装の上DP塗替+躯体補修
ALCt100	ALCt100+アロンアルファSTM工法
	工事対象外
	(本工事にて影響する部分は補修をすること)
(L) 外壁	下地調整の上、外装薄塗材(御影石調)

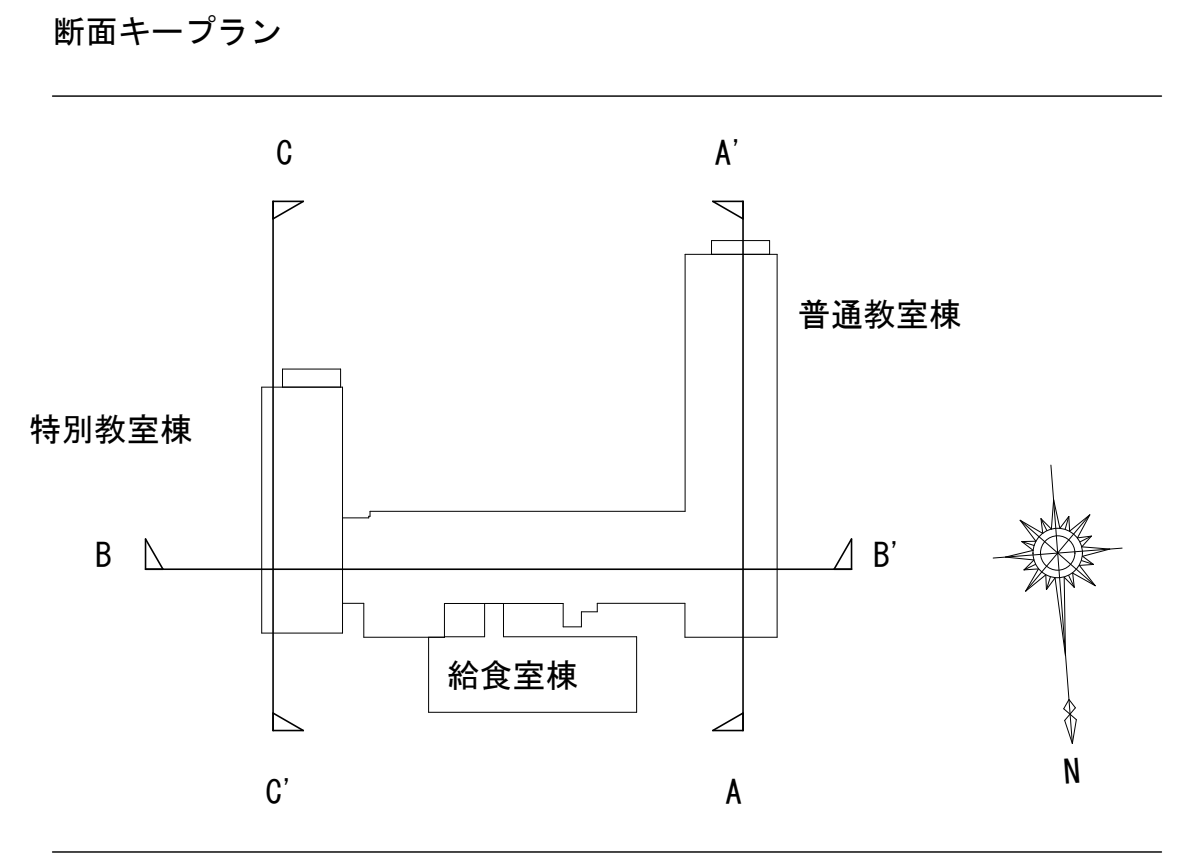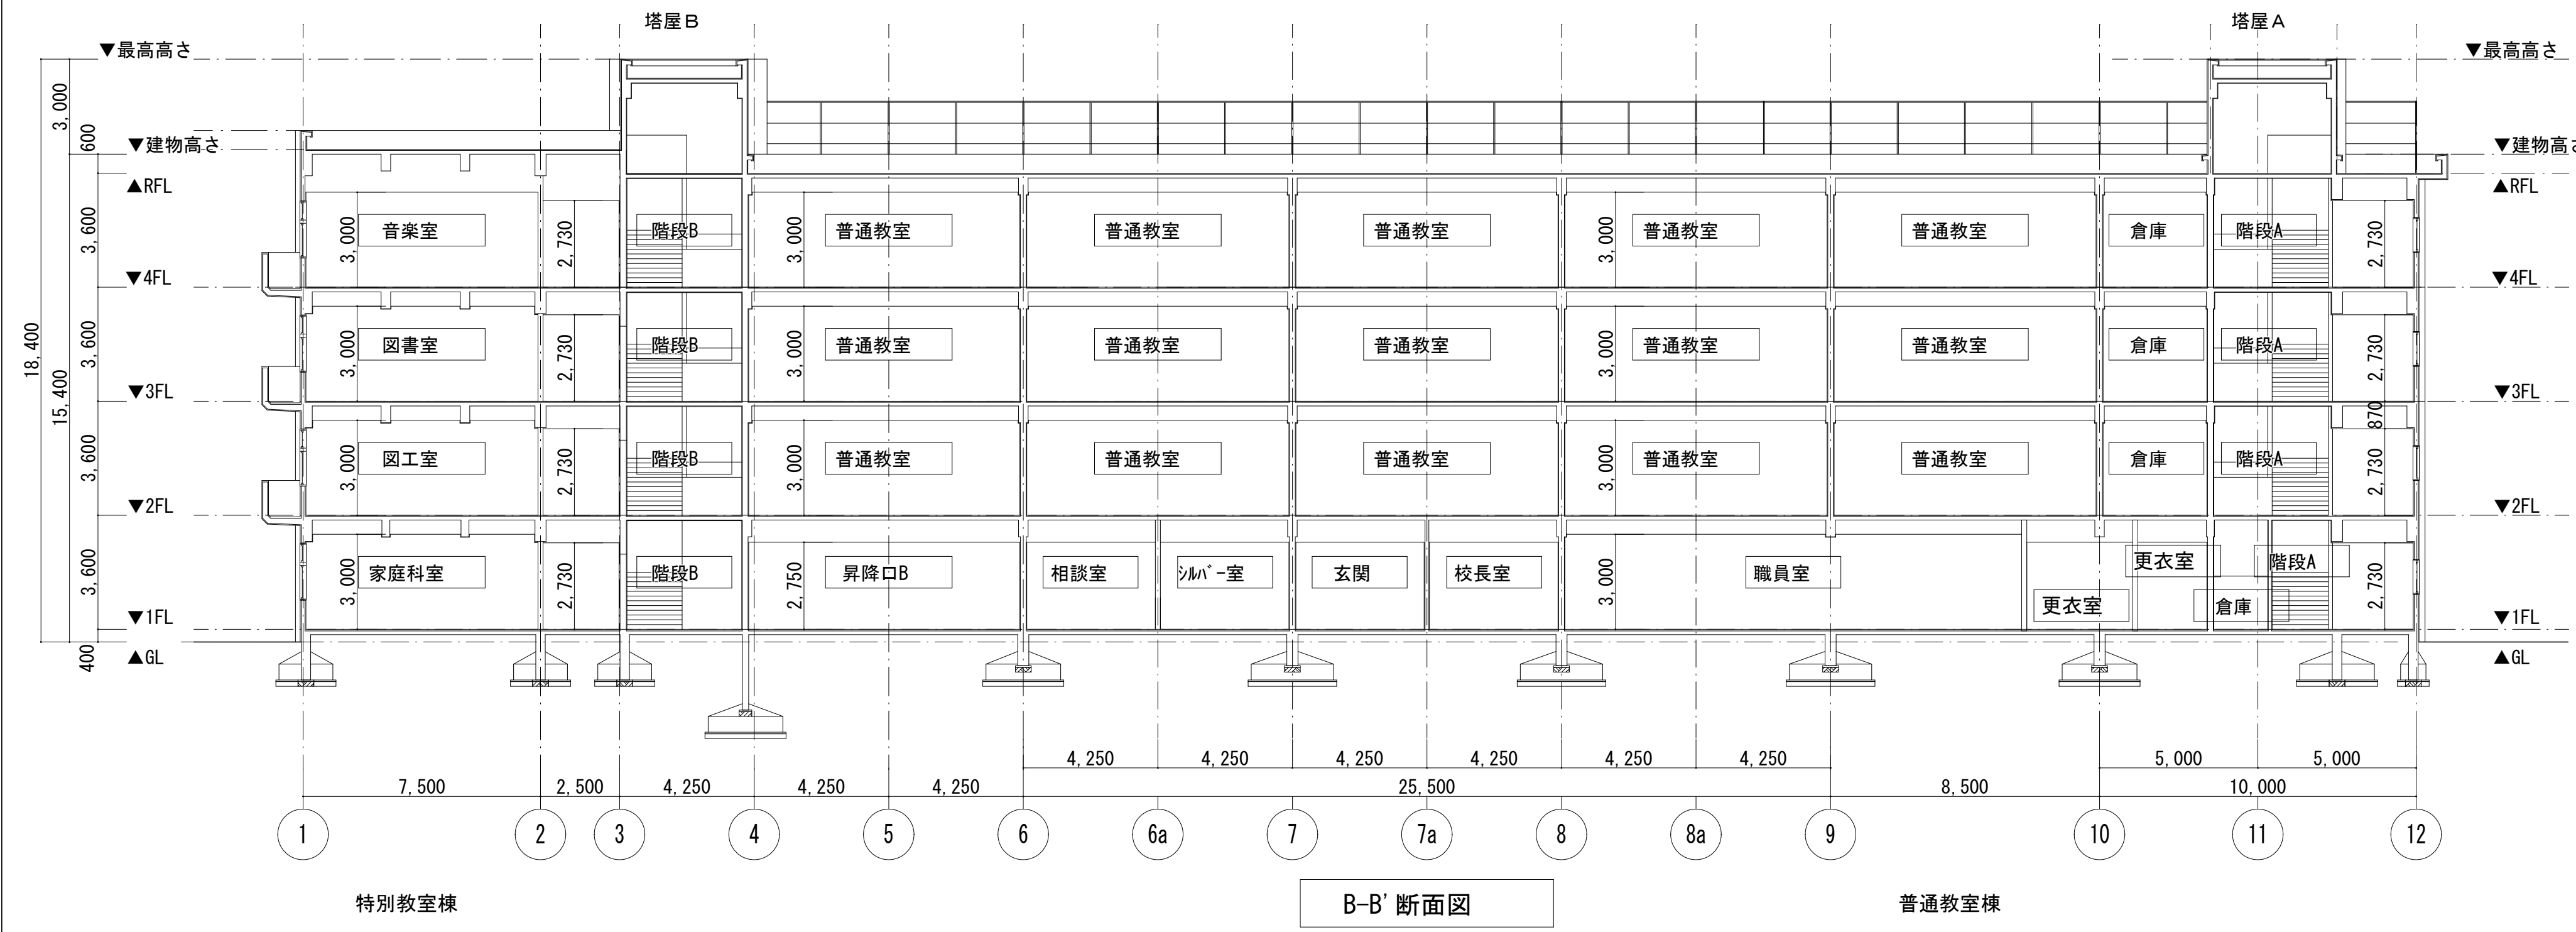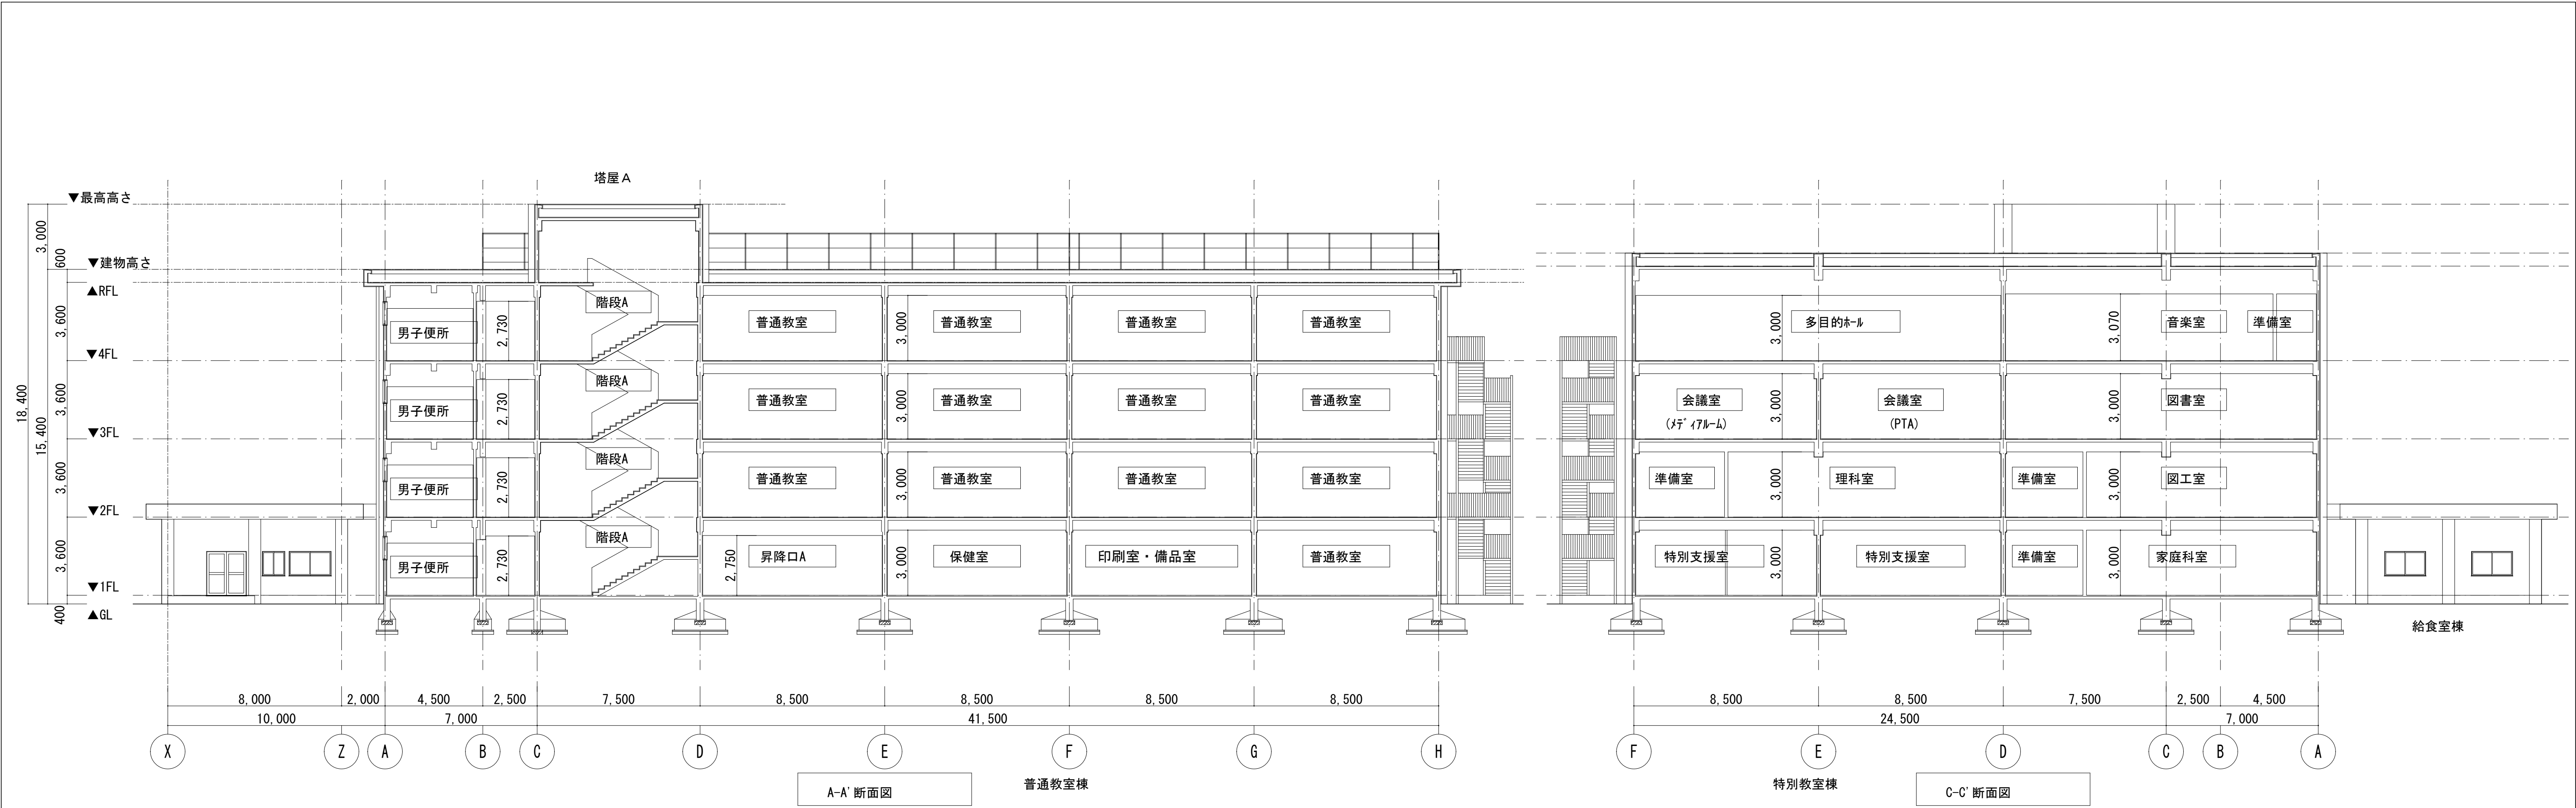


		設計番号	工事名称 新座市立東北小学校校舎長寿命化改修工事	縮尺 A1:1/150 A3:1/300	図面名称 断面図(既存)	図番 A-029	
		年月日 令和8年1月				承認	製図

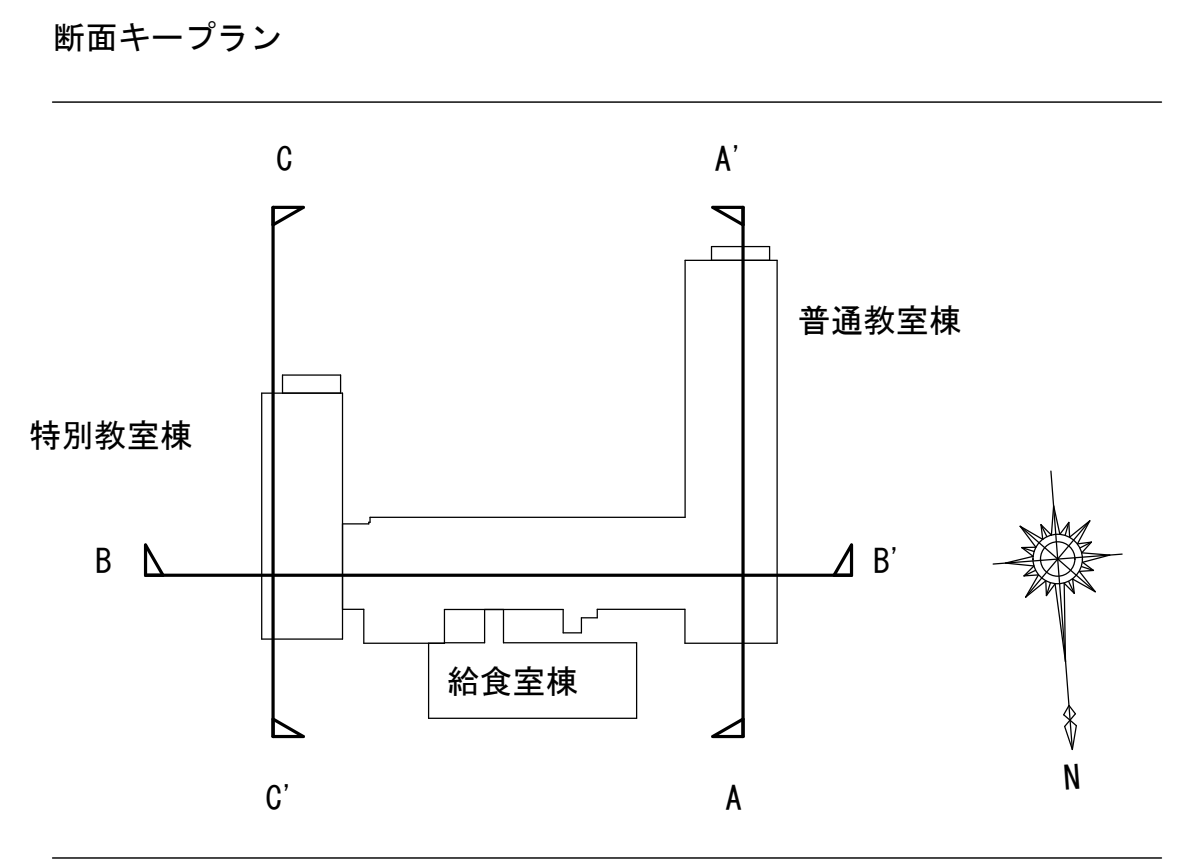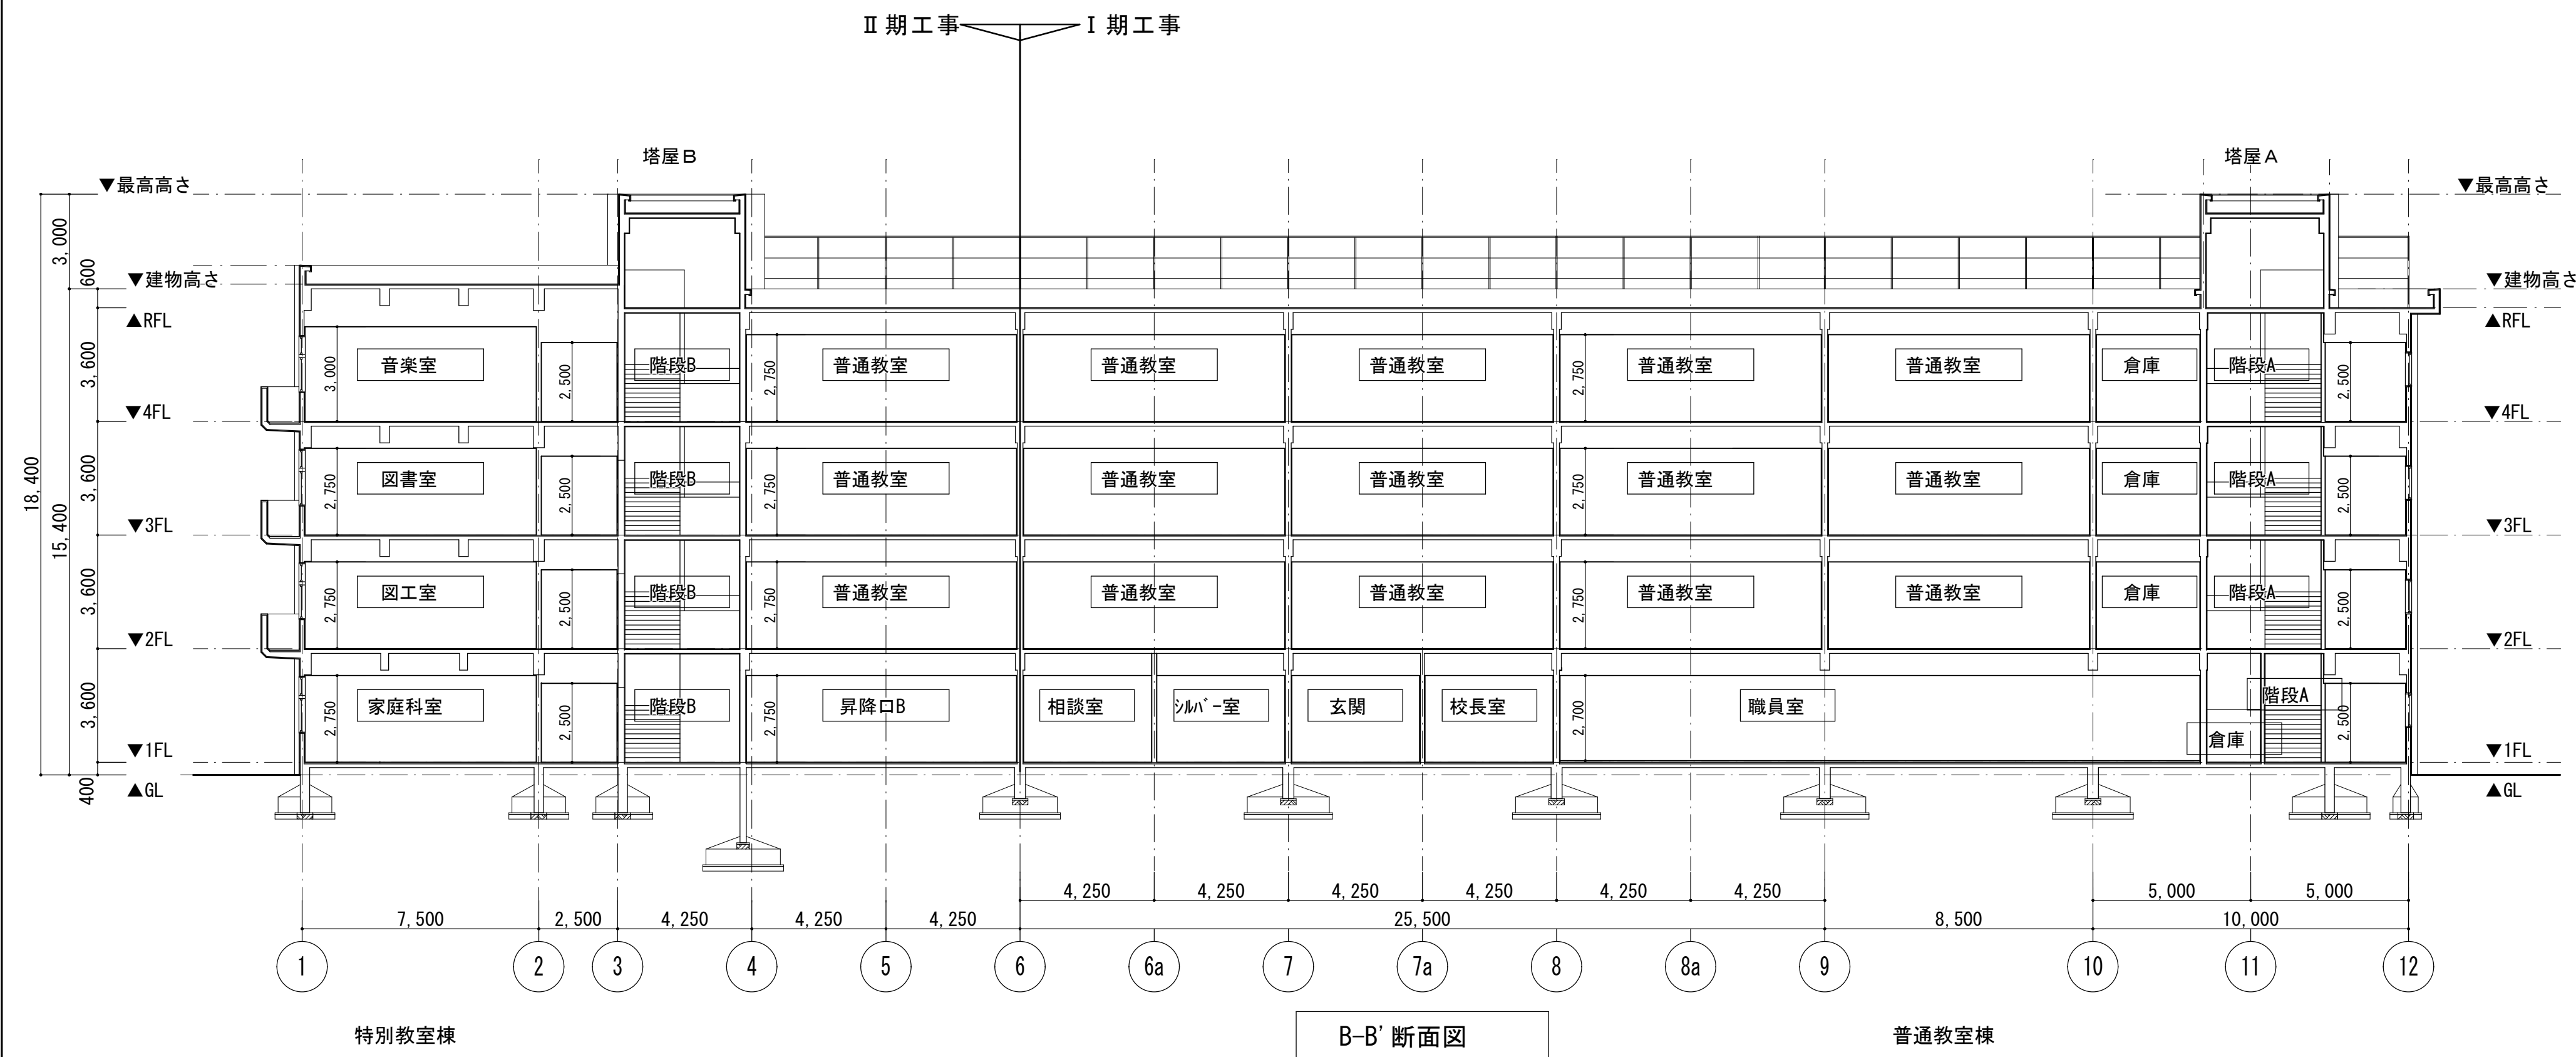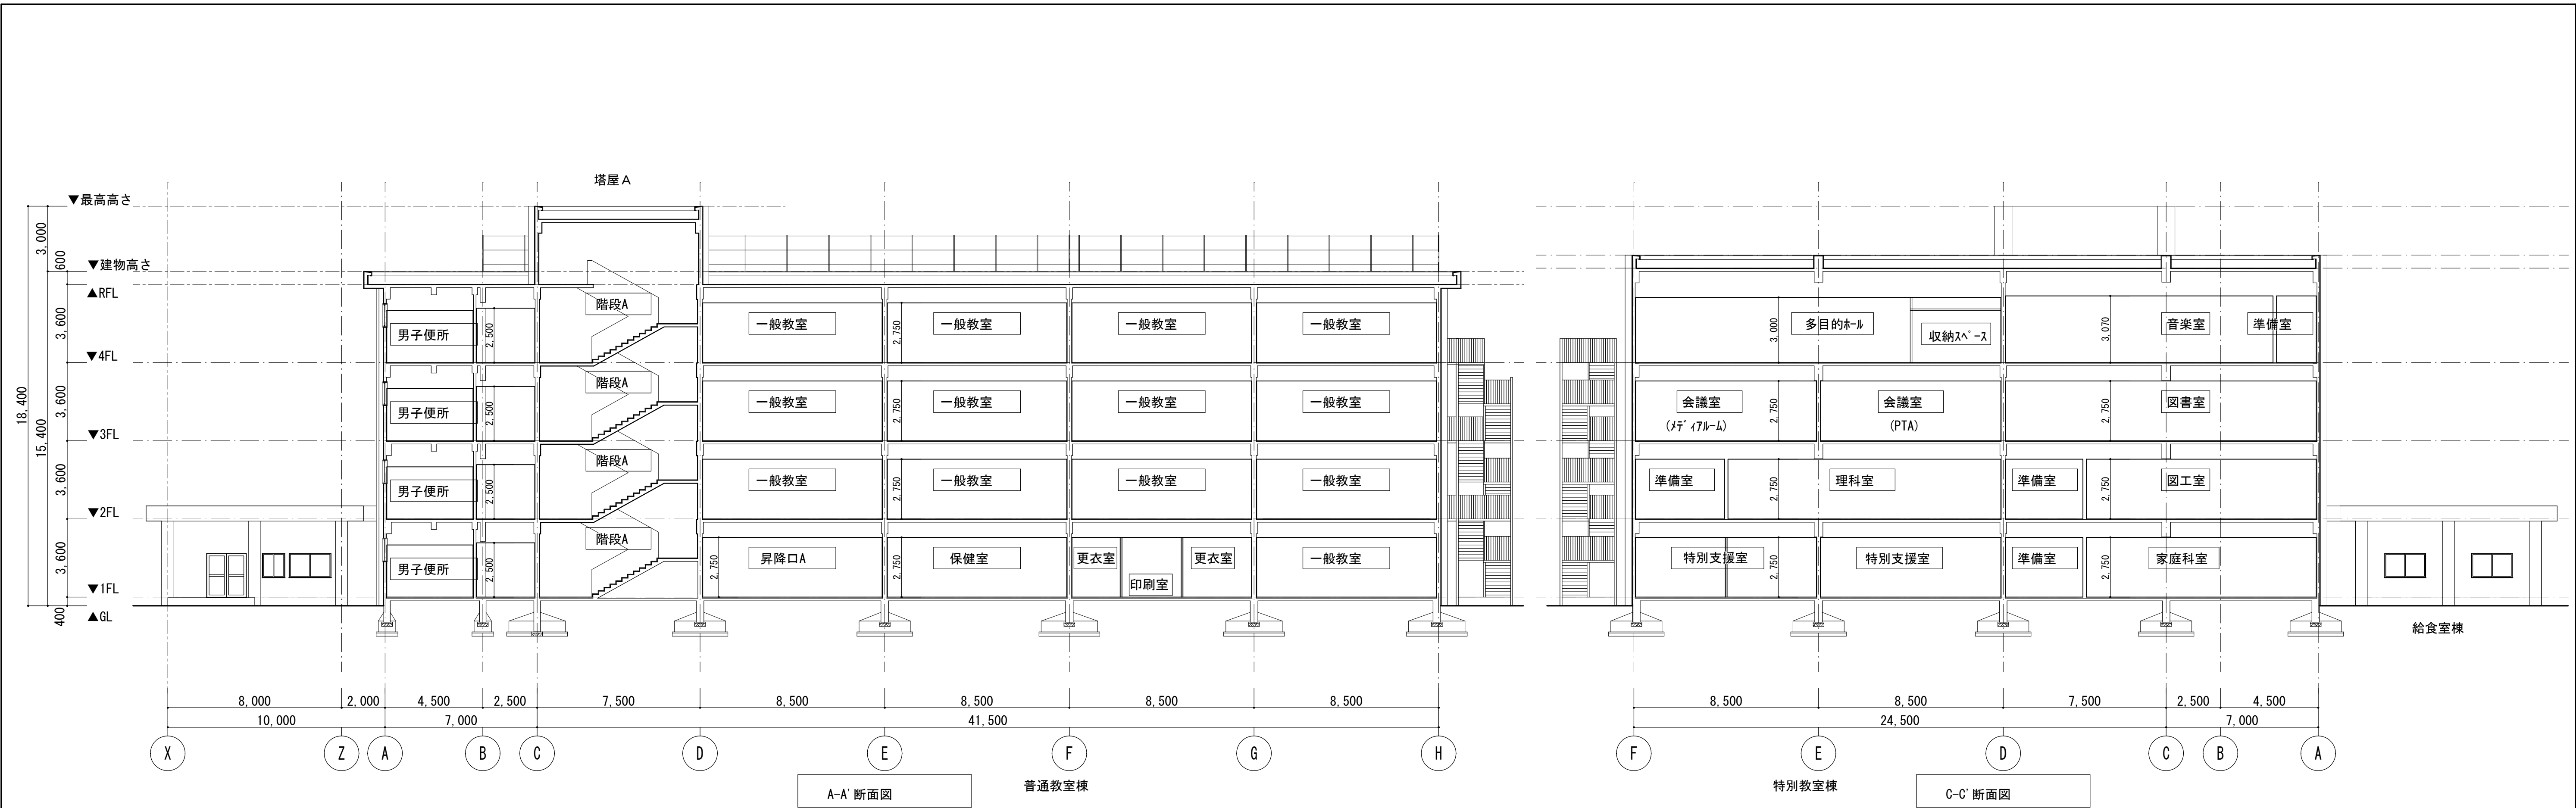


		設計番号	工事名称 新座市立東北小学校校舎長寿命化改修工事	縮尺 A1:1/150 A3:1/300	図面名称 断面図(改修)	図番 A-030	
		年月日 令和8年1月				承認	製図

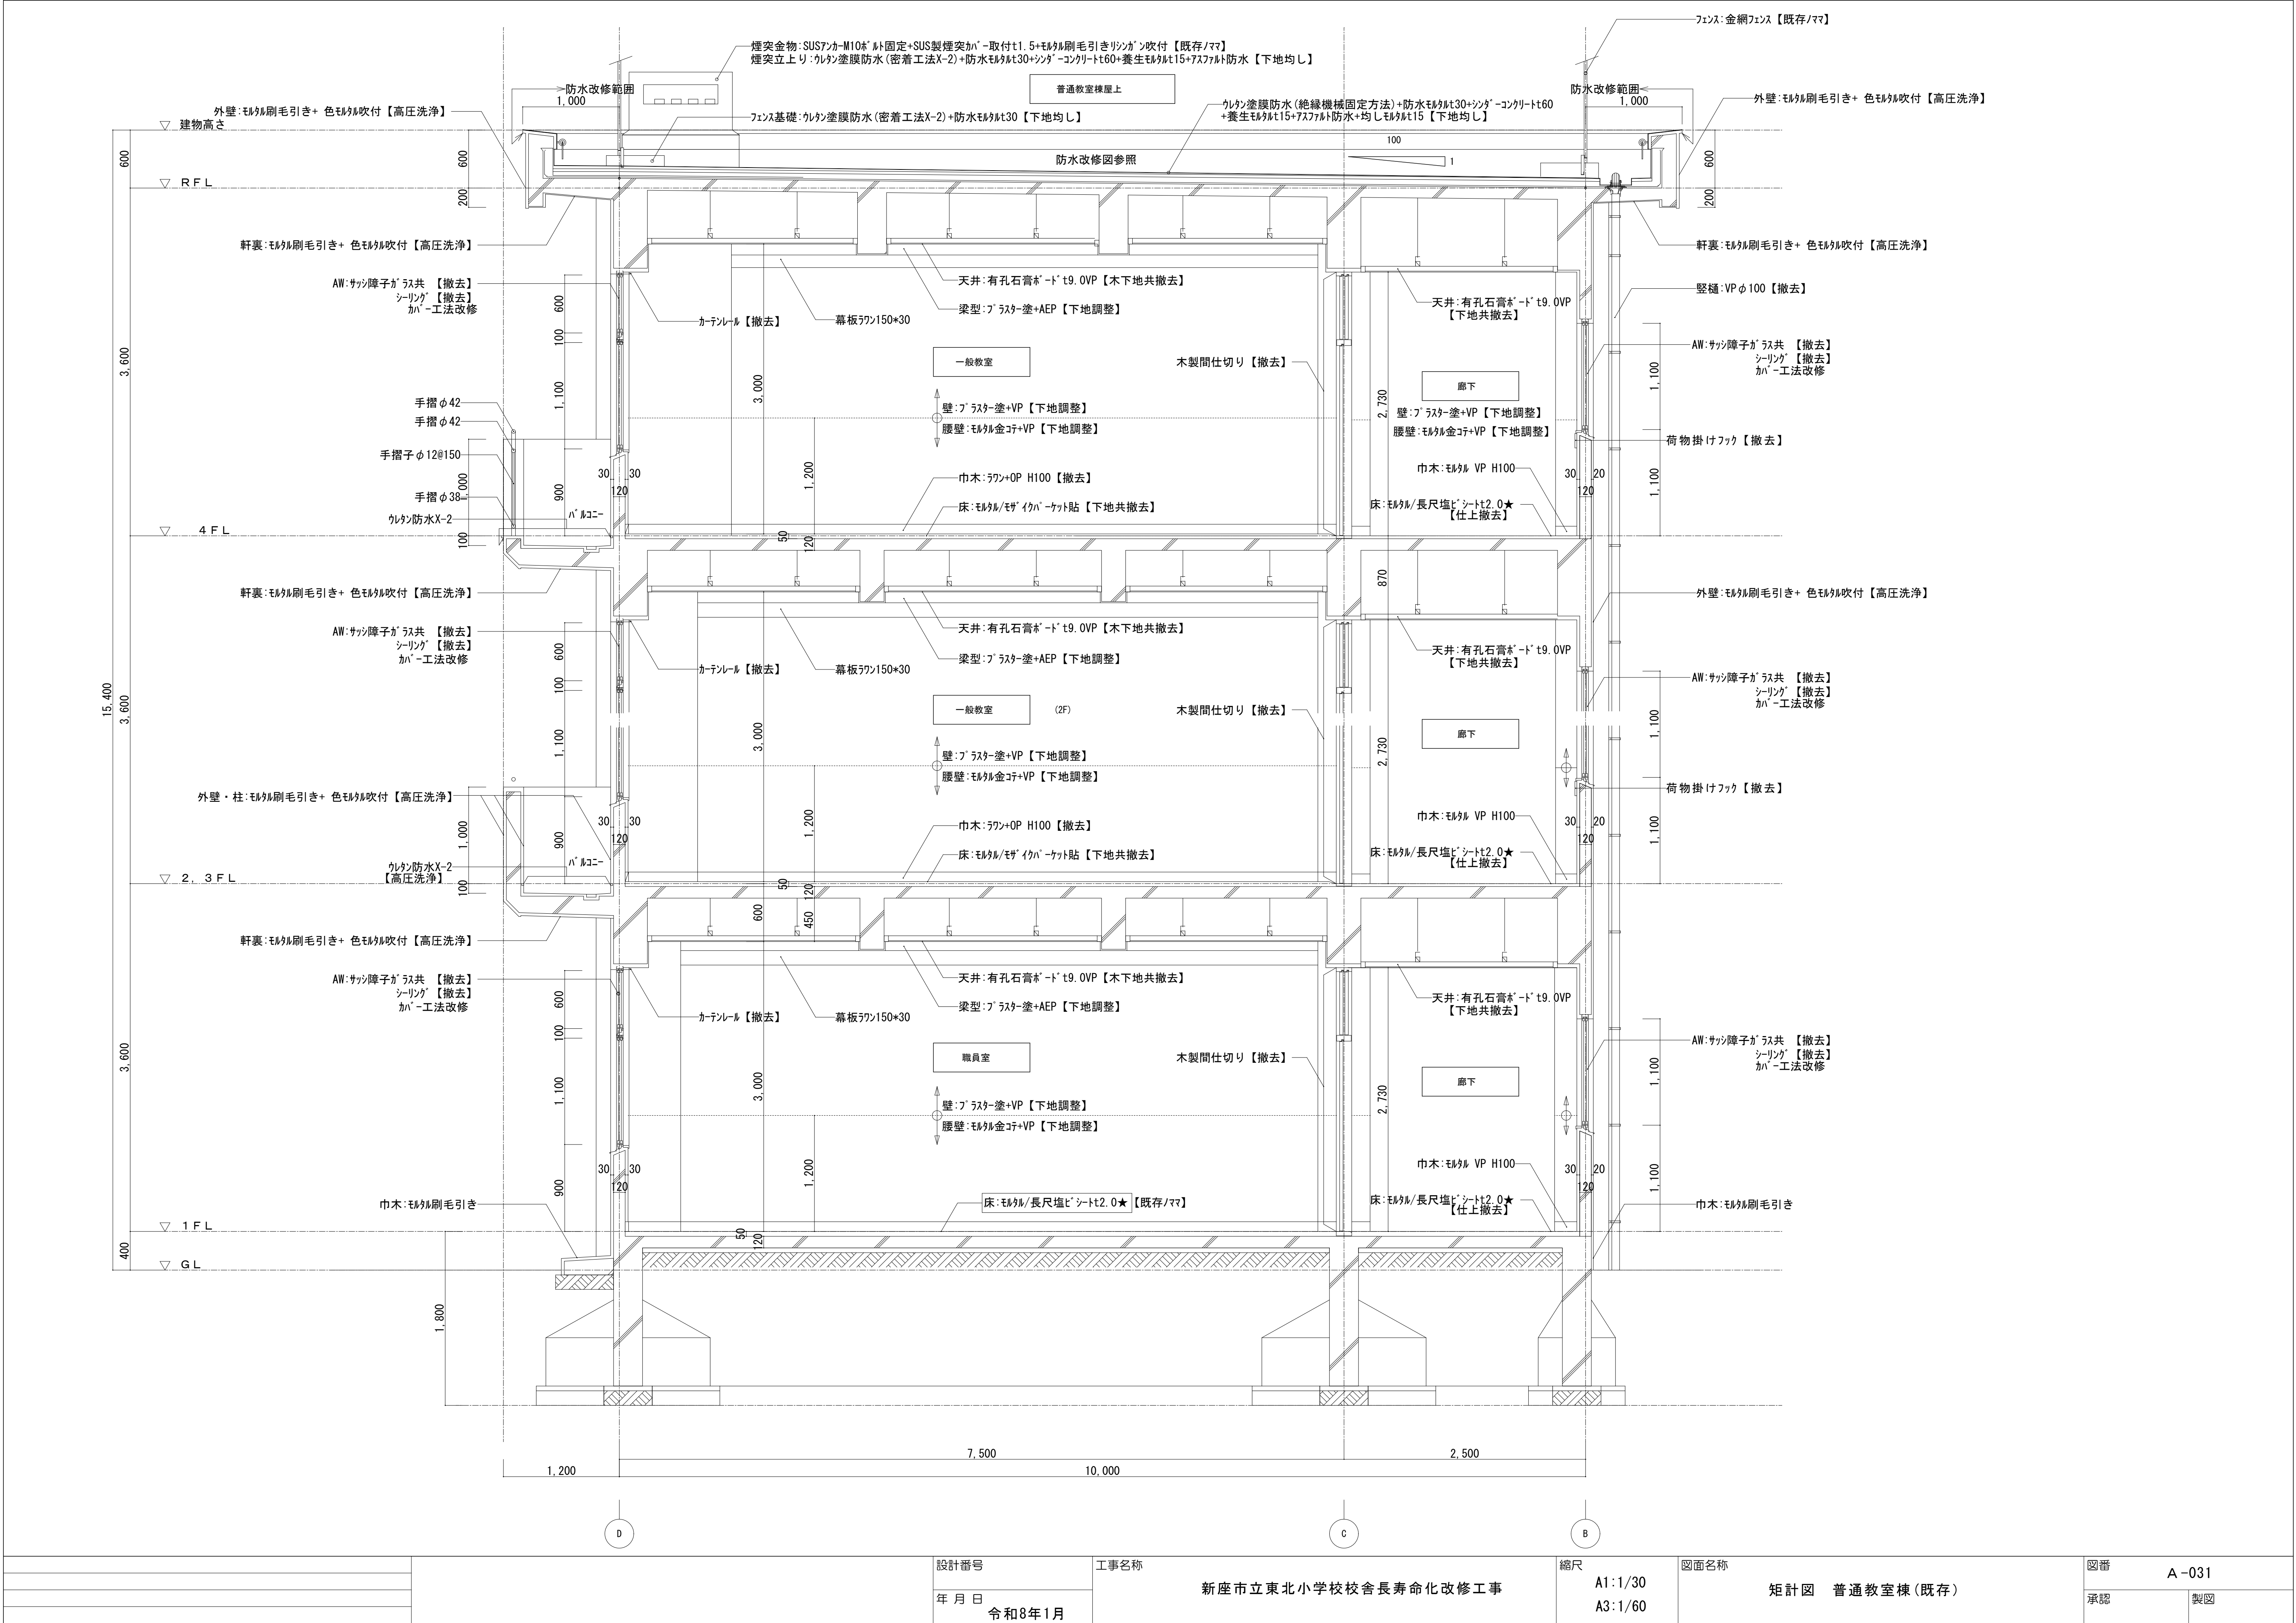


		設計番号	工事名称 新座市立東北小学校校舎長寿命化改修工事	縮尺 A1:1/30 A3:1/60	図面名称 矩計図 普通教室棟(既存)	図番 A-031	
		年月日				承認	製図
		令和8年1月					

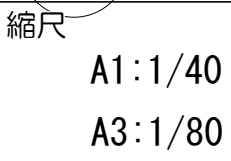






		設計番号	工事名称 新座市立東北小学校校舎長寿命化改修工事	縮尺	図面名称 矩計図 普通教室棟(改修)	図番 A-032	
		年 月 日		承認		製図	
		令和8年1月					

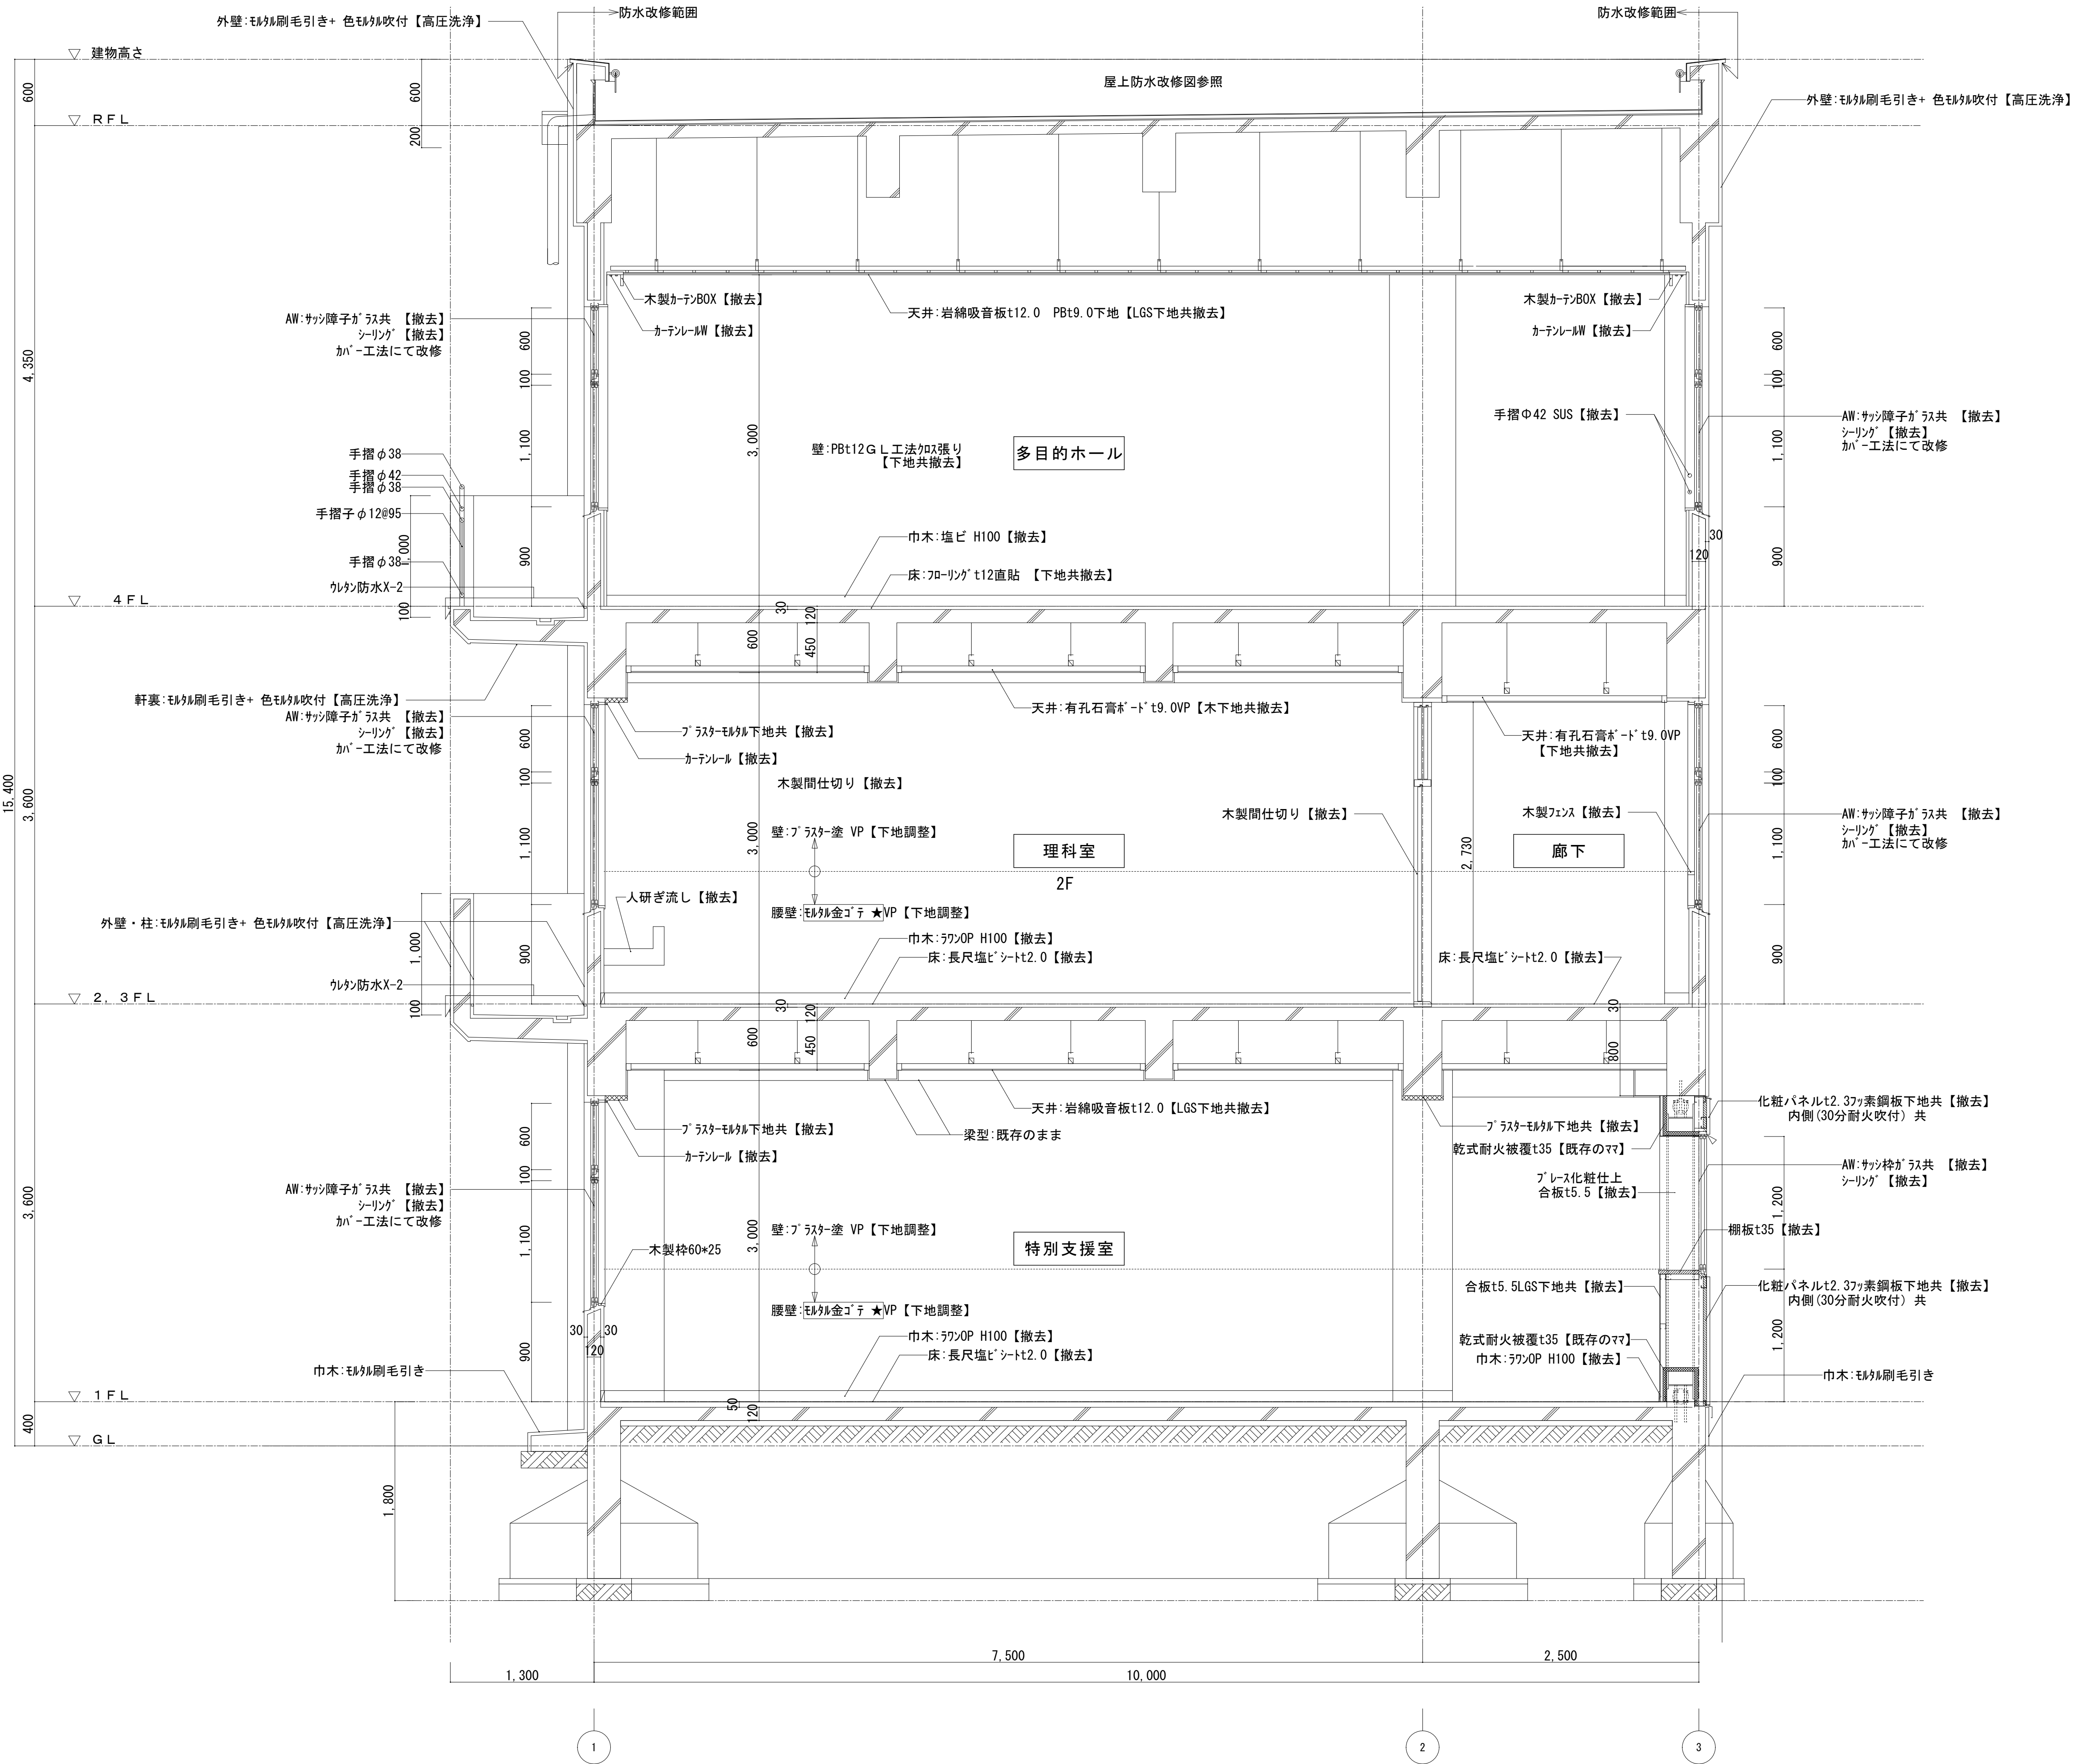





		設計番号	工事名称	縮尺	図面名称	図番
		年月日	新座市立東北小学校校舎長寿命化改修工事	A1:1/30 A3:1/60	矩計図 特別教室棟 (既存)	A-033
		令和8年1月				
						承認
						製図

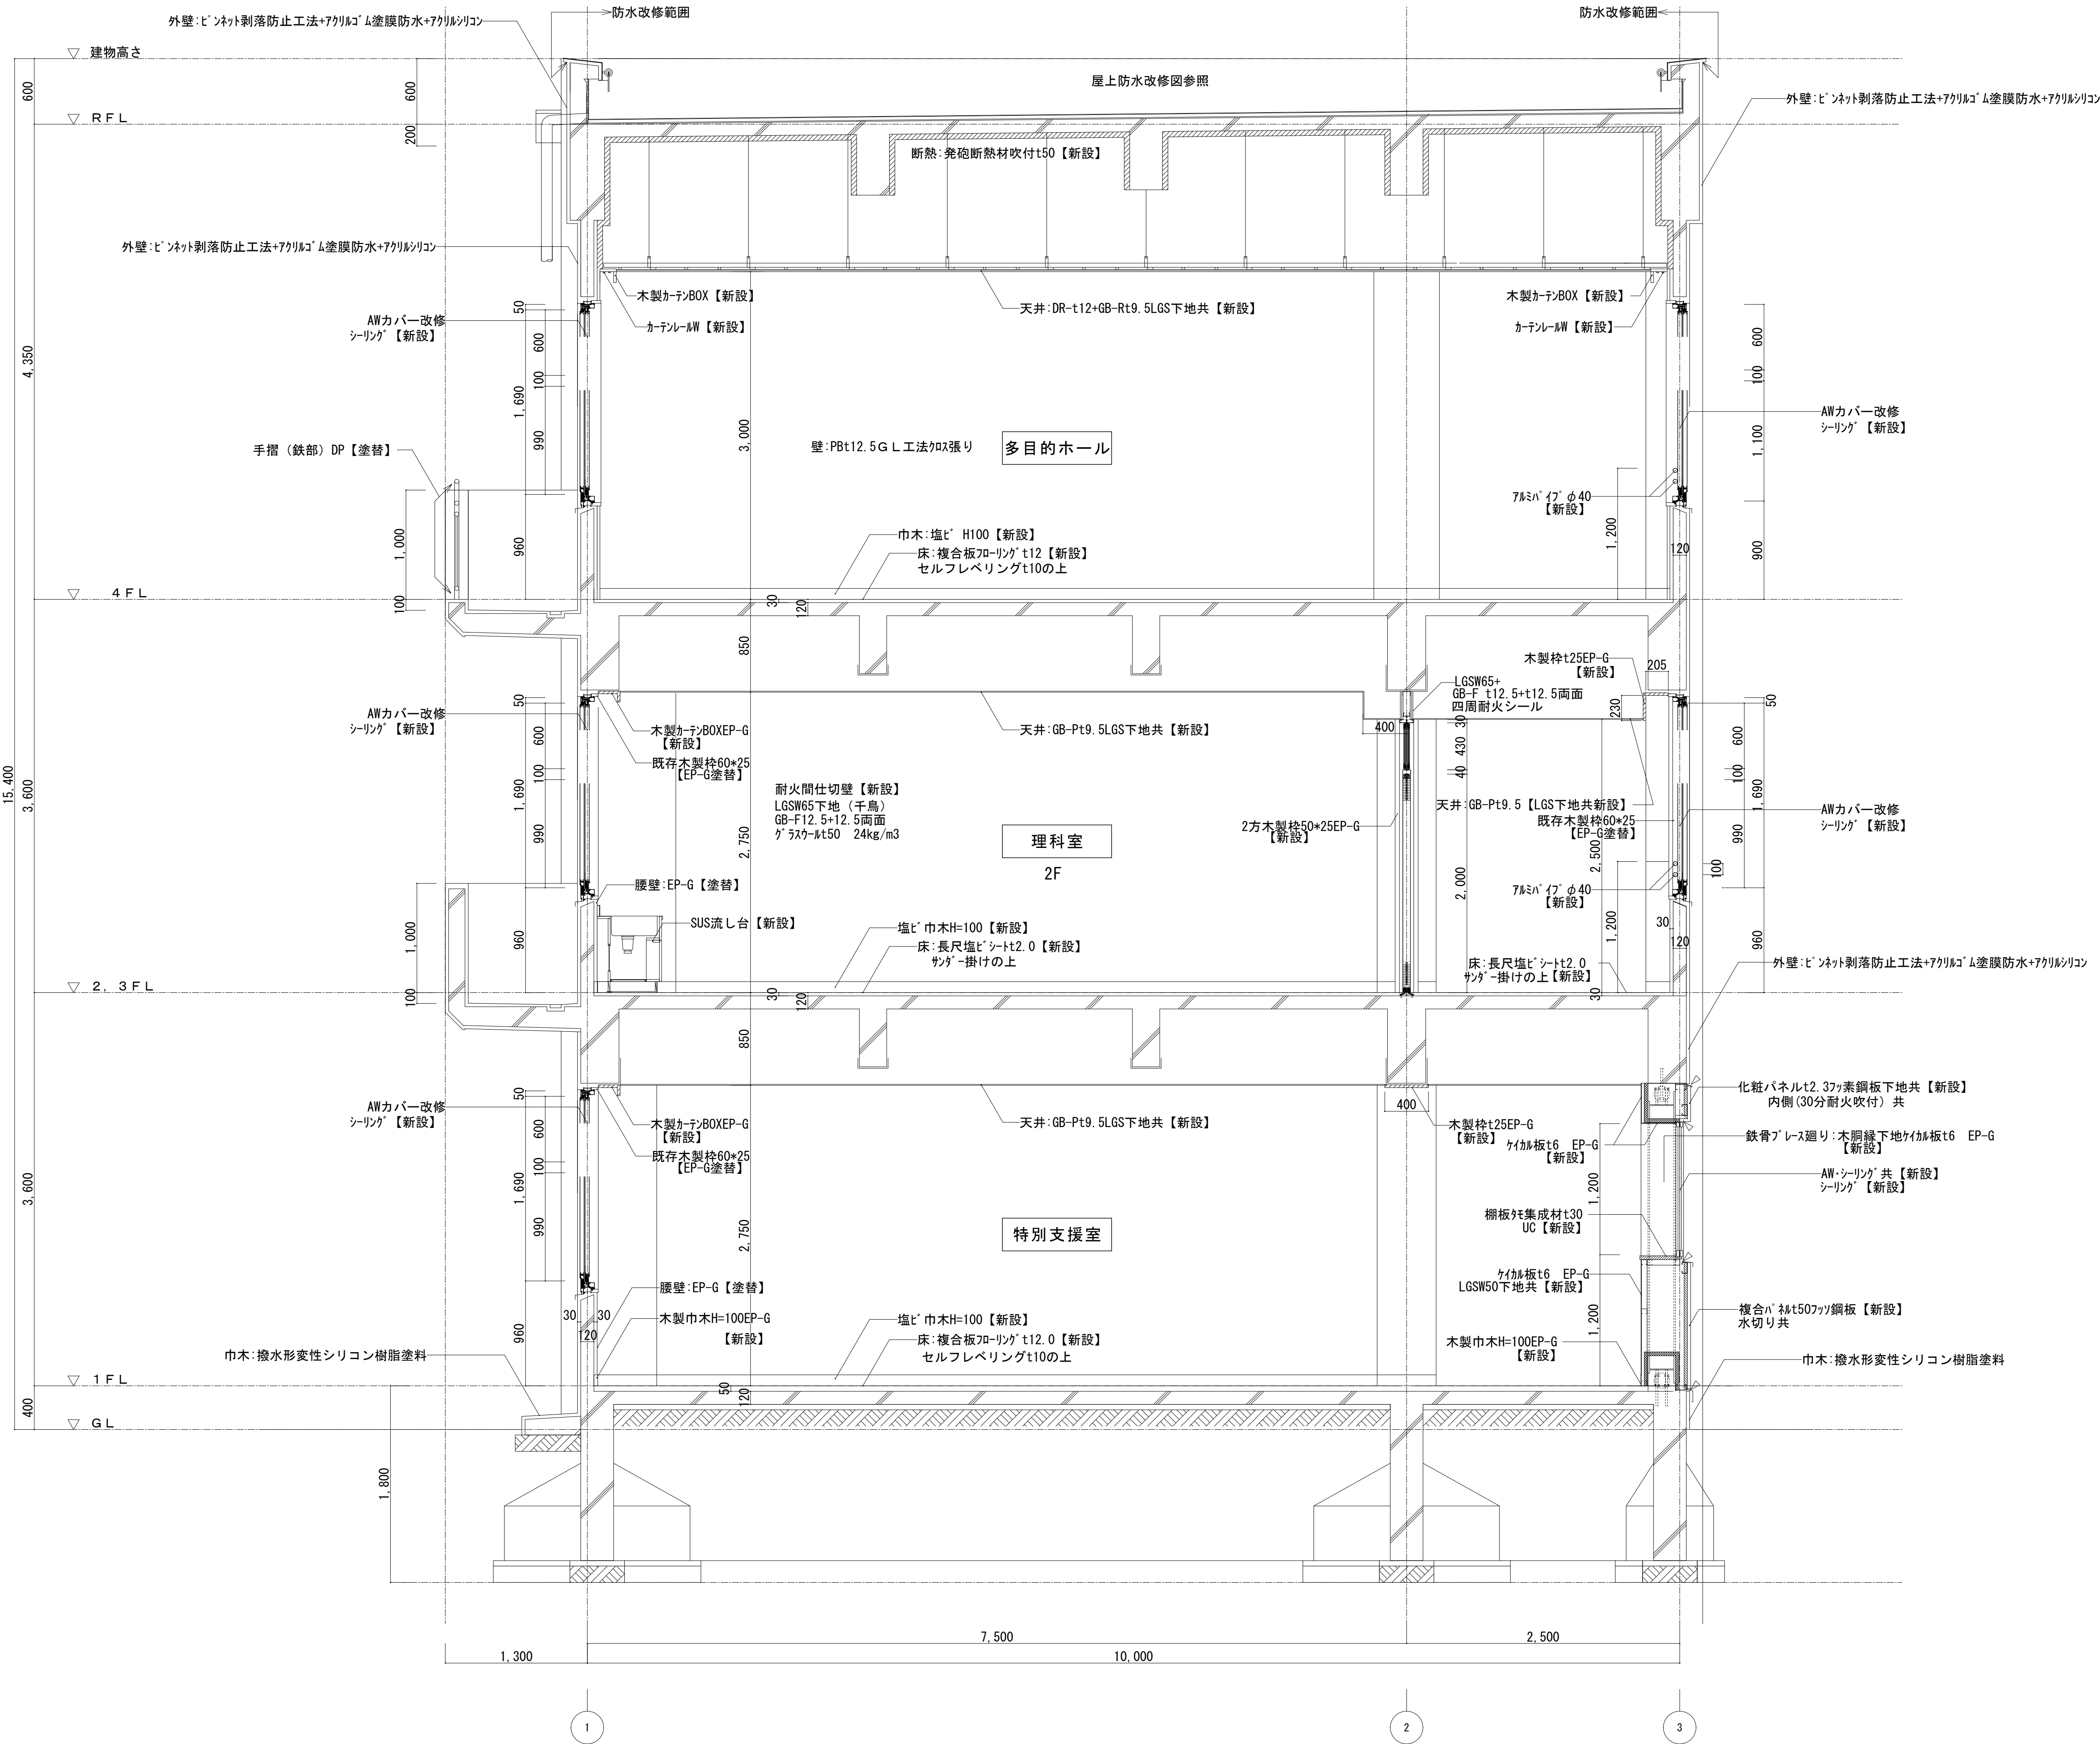


		設計番号	工事名称	縮尺	図面名称	図番
		年月日	新座市立東北小学校校長寿命化改修工事	A1:1/30 A3:1/60	矩計図 特別教室棟（改修）	A-034
		令和8年1月				承認 製図

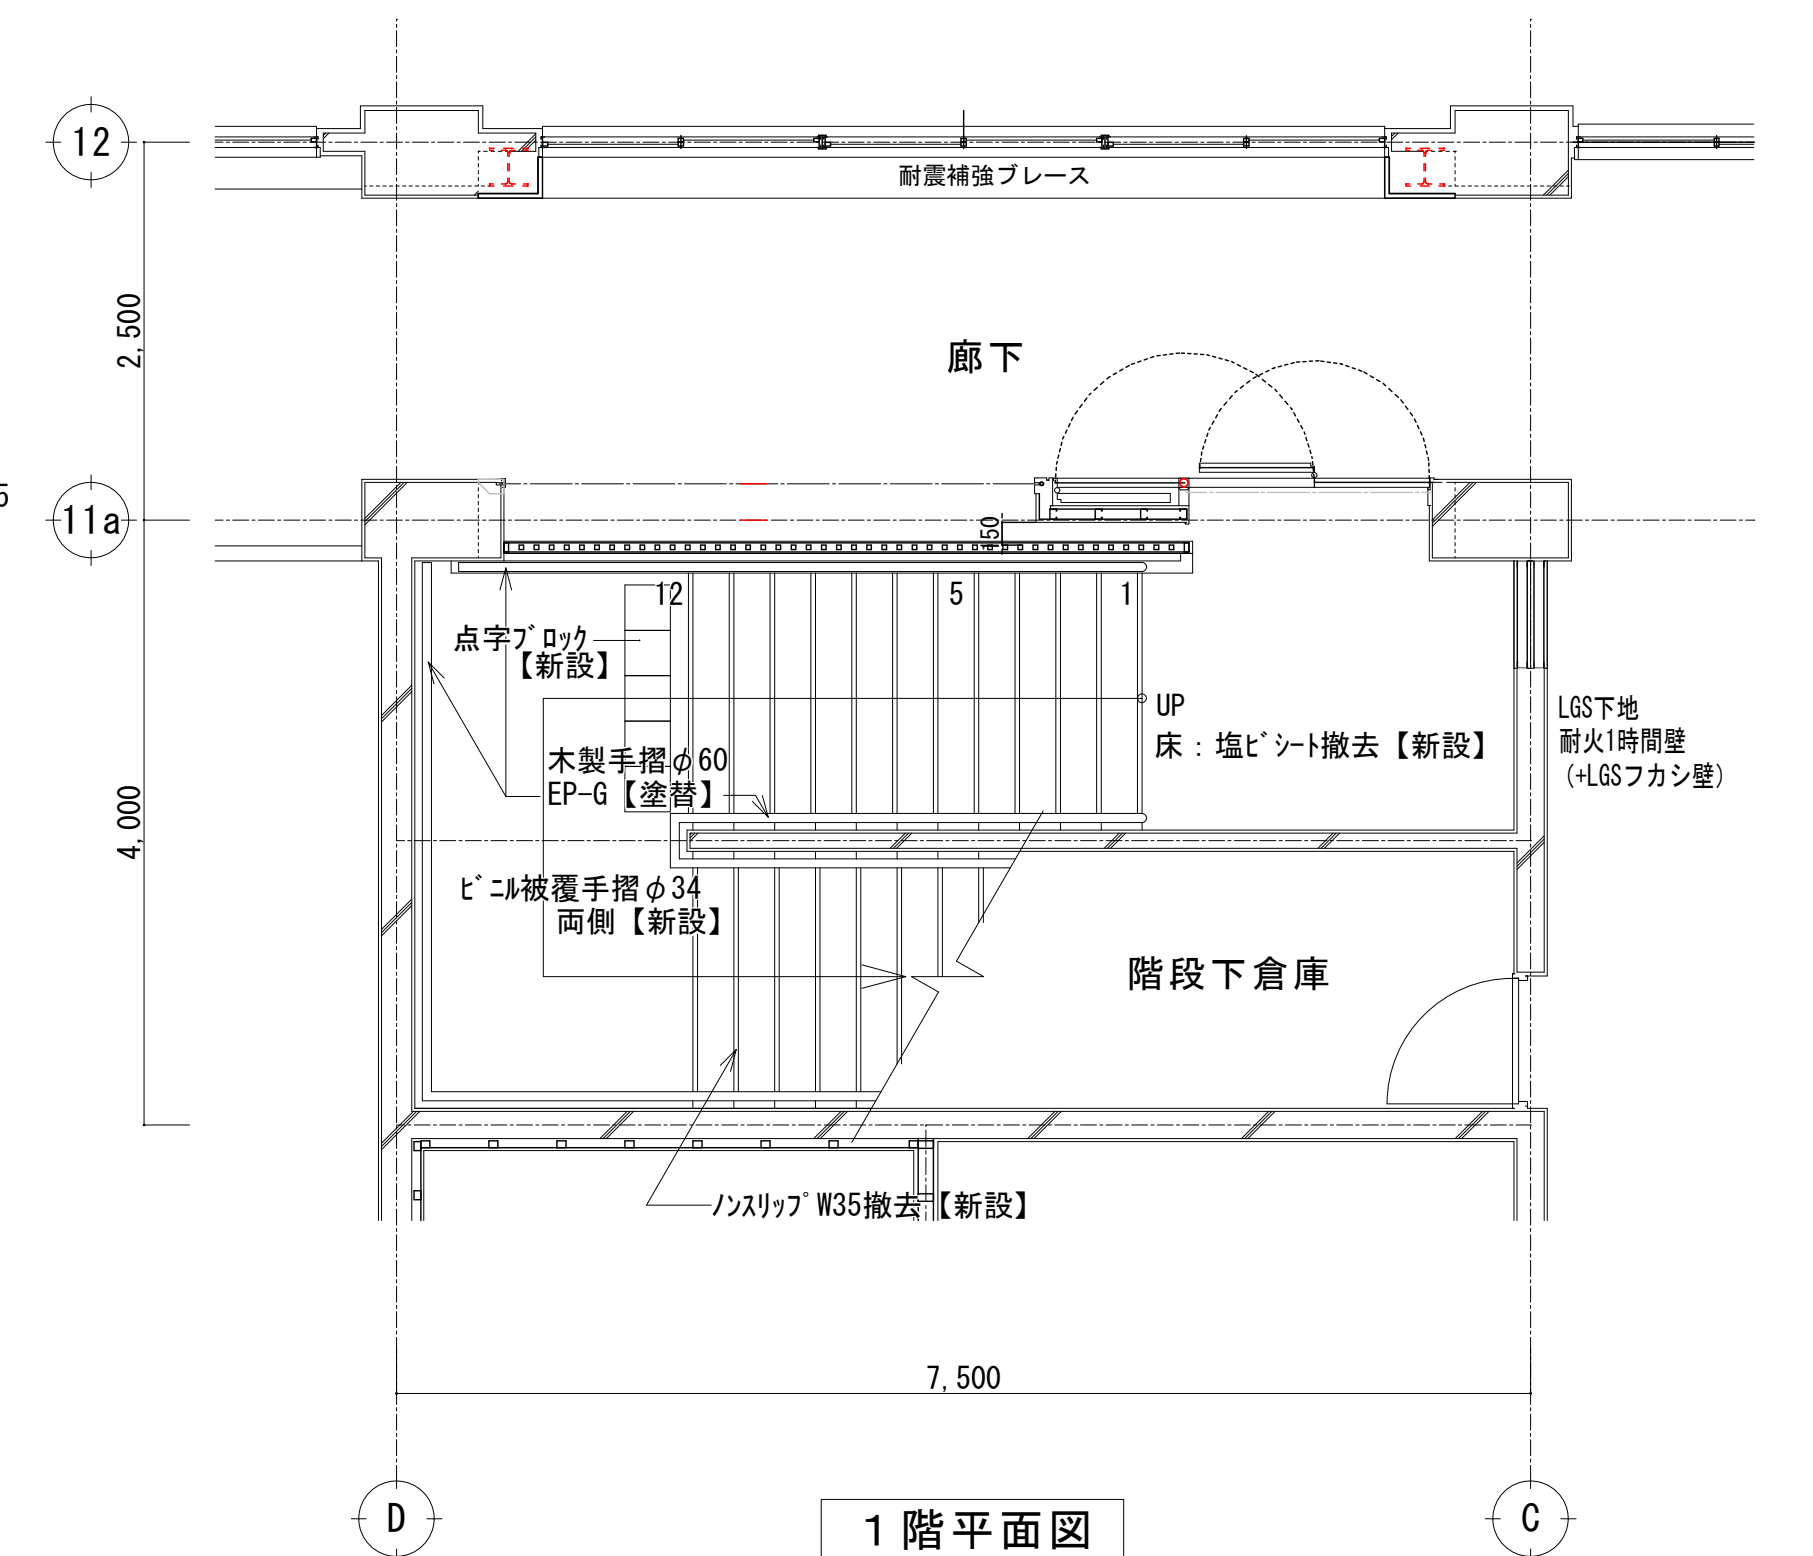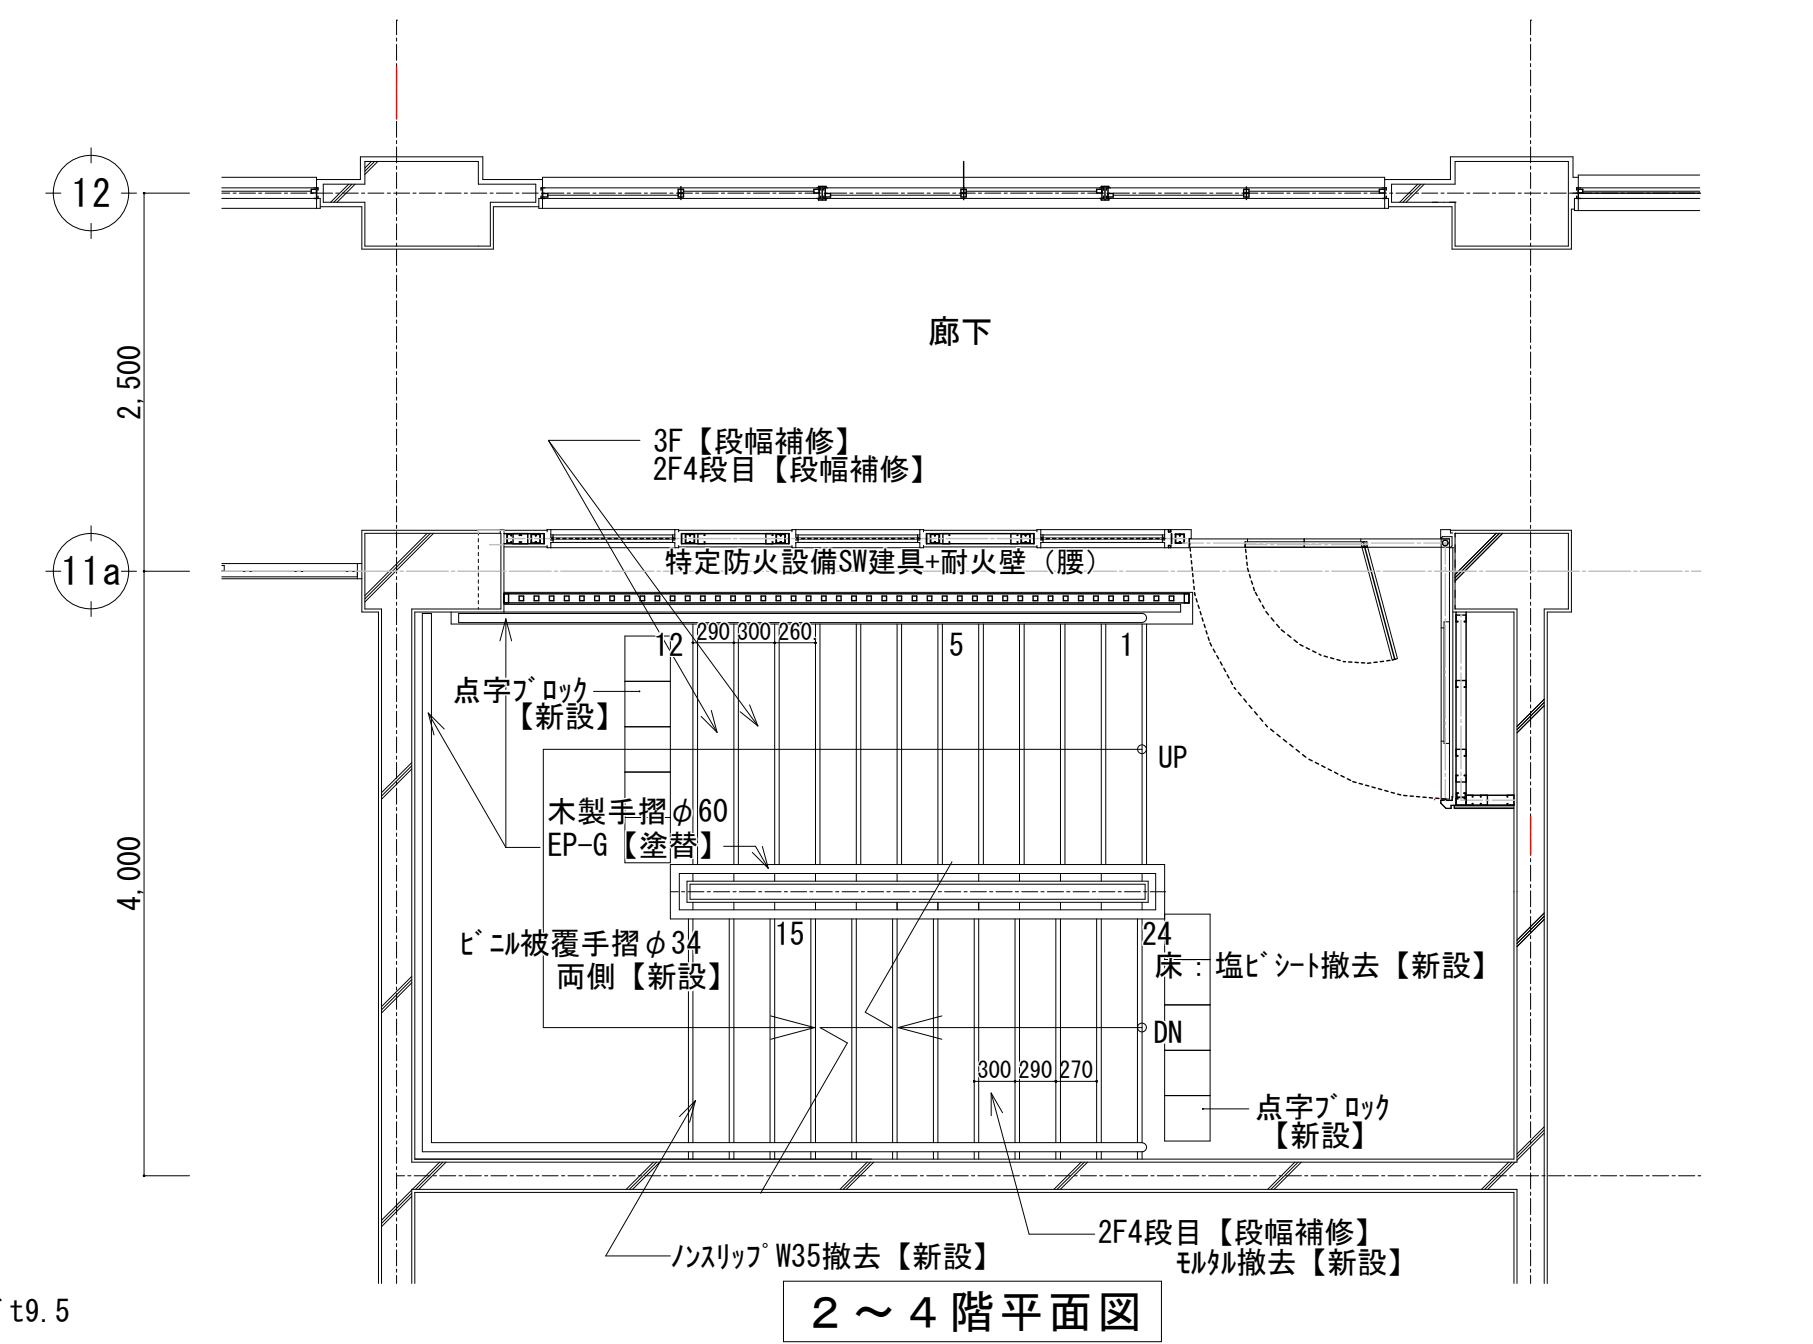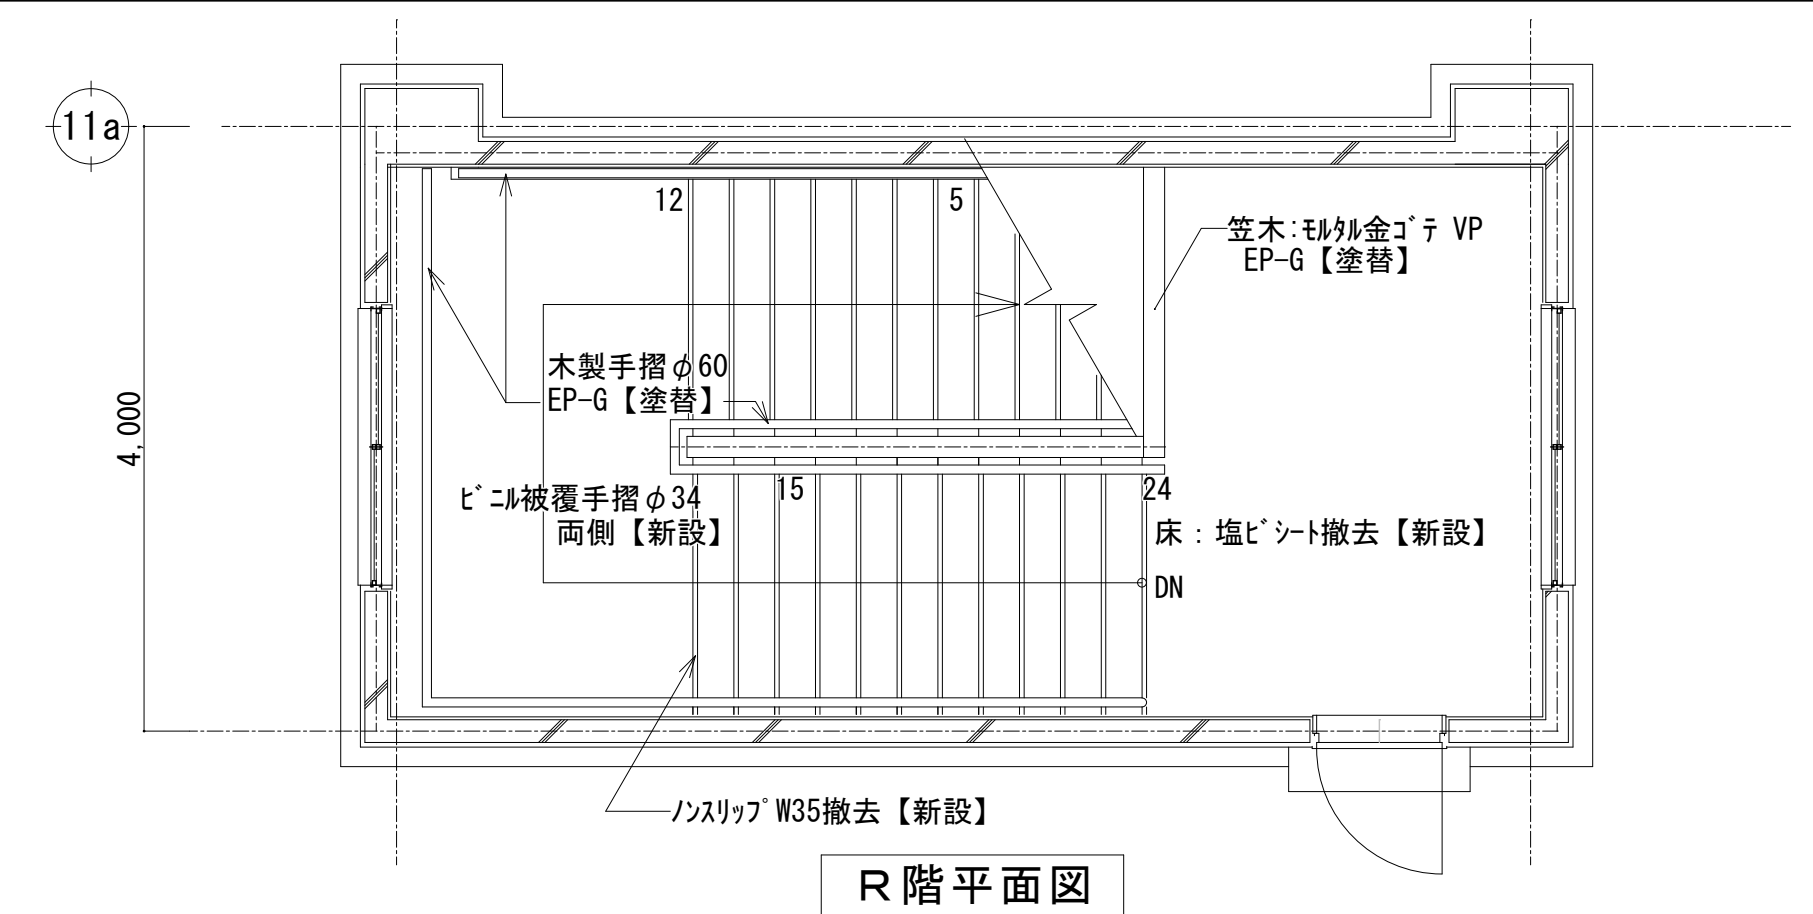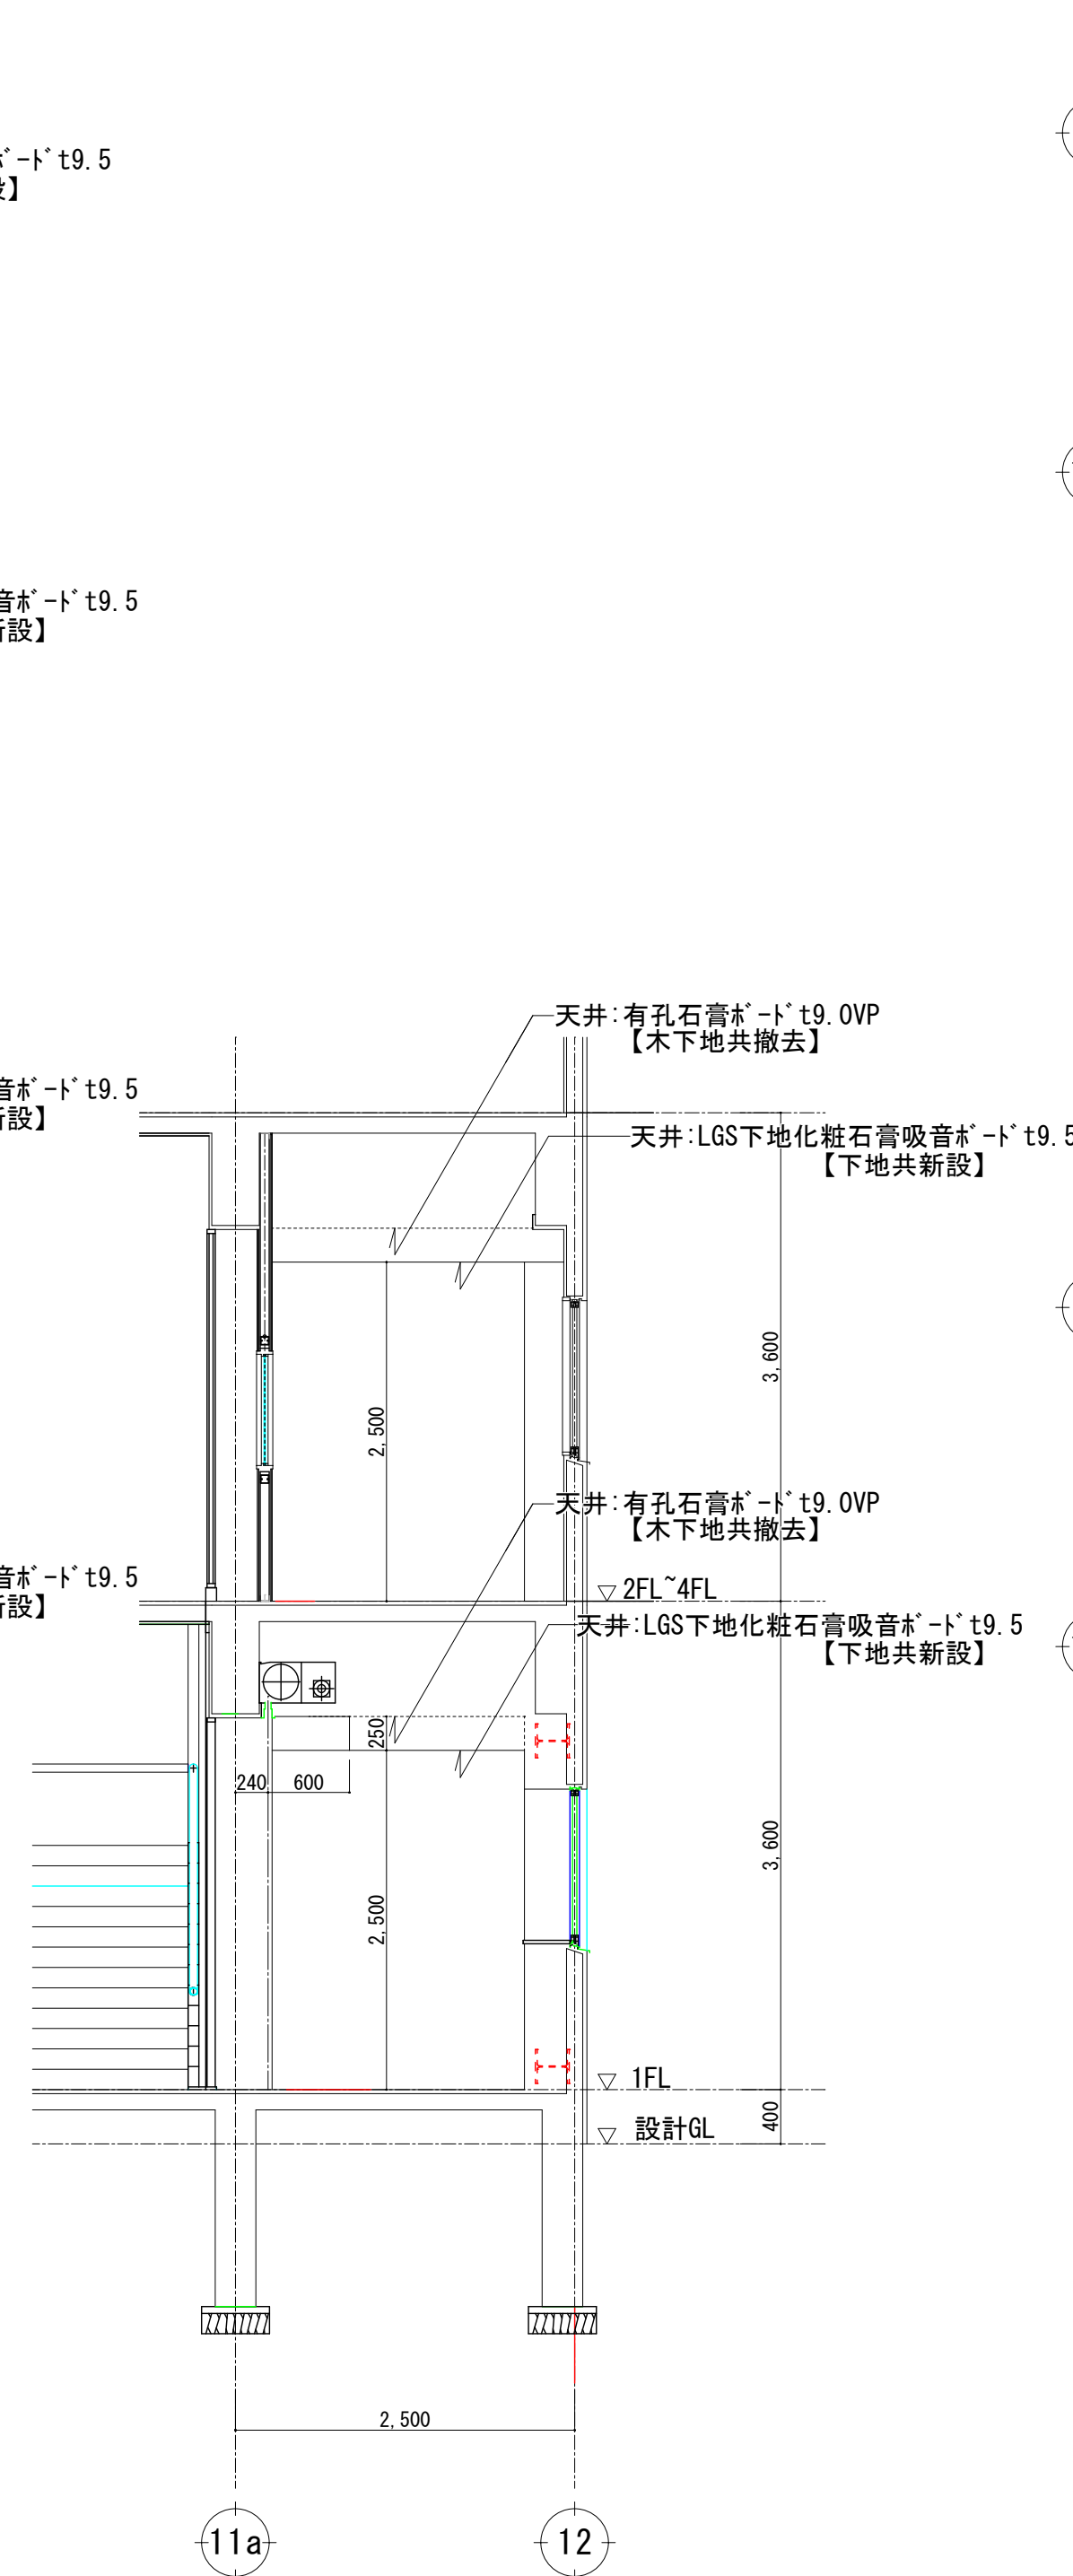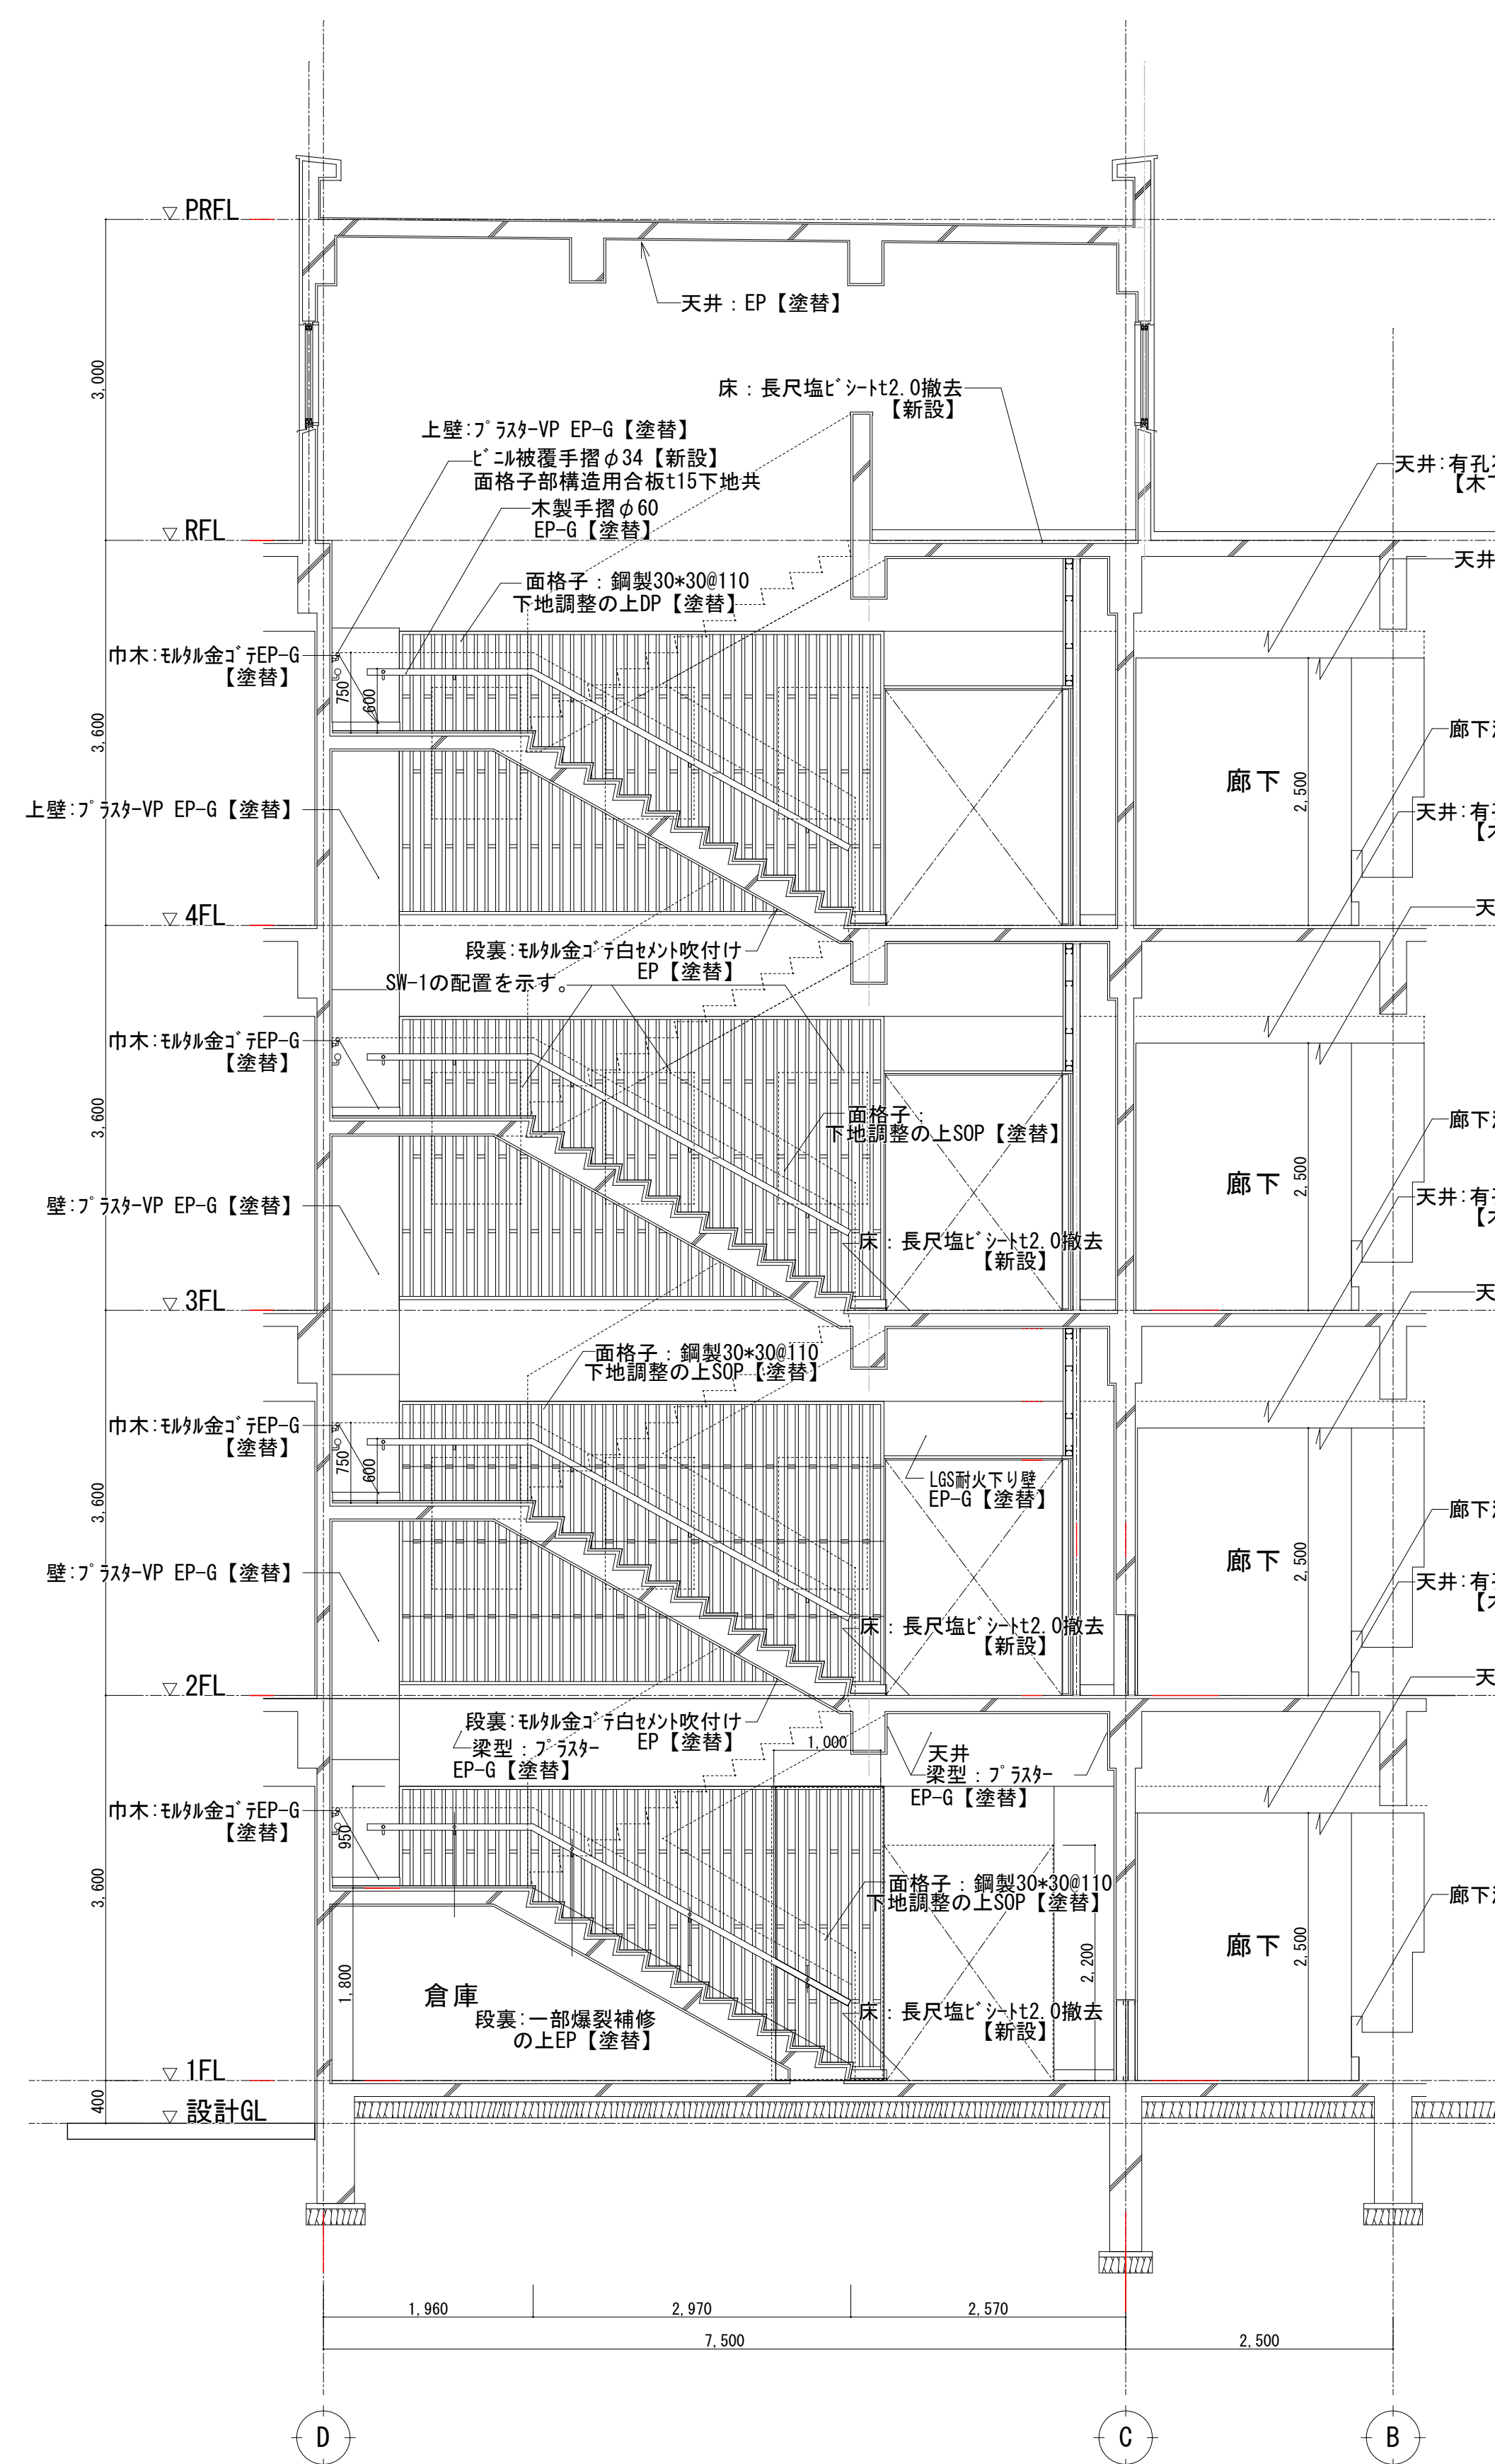


		設計番号	工事名称 新座市立東北小学校校舎長寿命化改修工事	縮尺 A1:1/150 A3:1/300	図面名称 階 段 室 A 詳 細 図	図番 A -035	
		年 月 日				承認	製図
		令和8年1月					

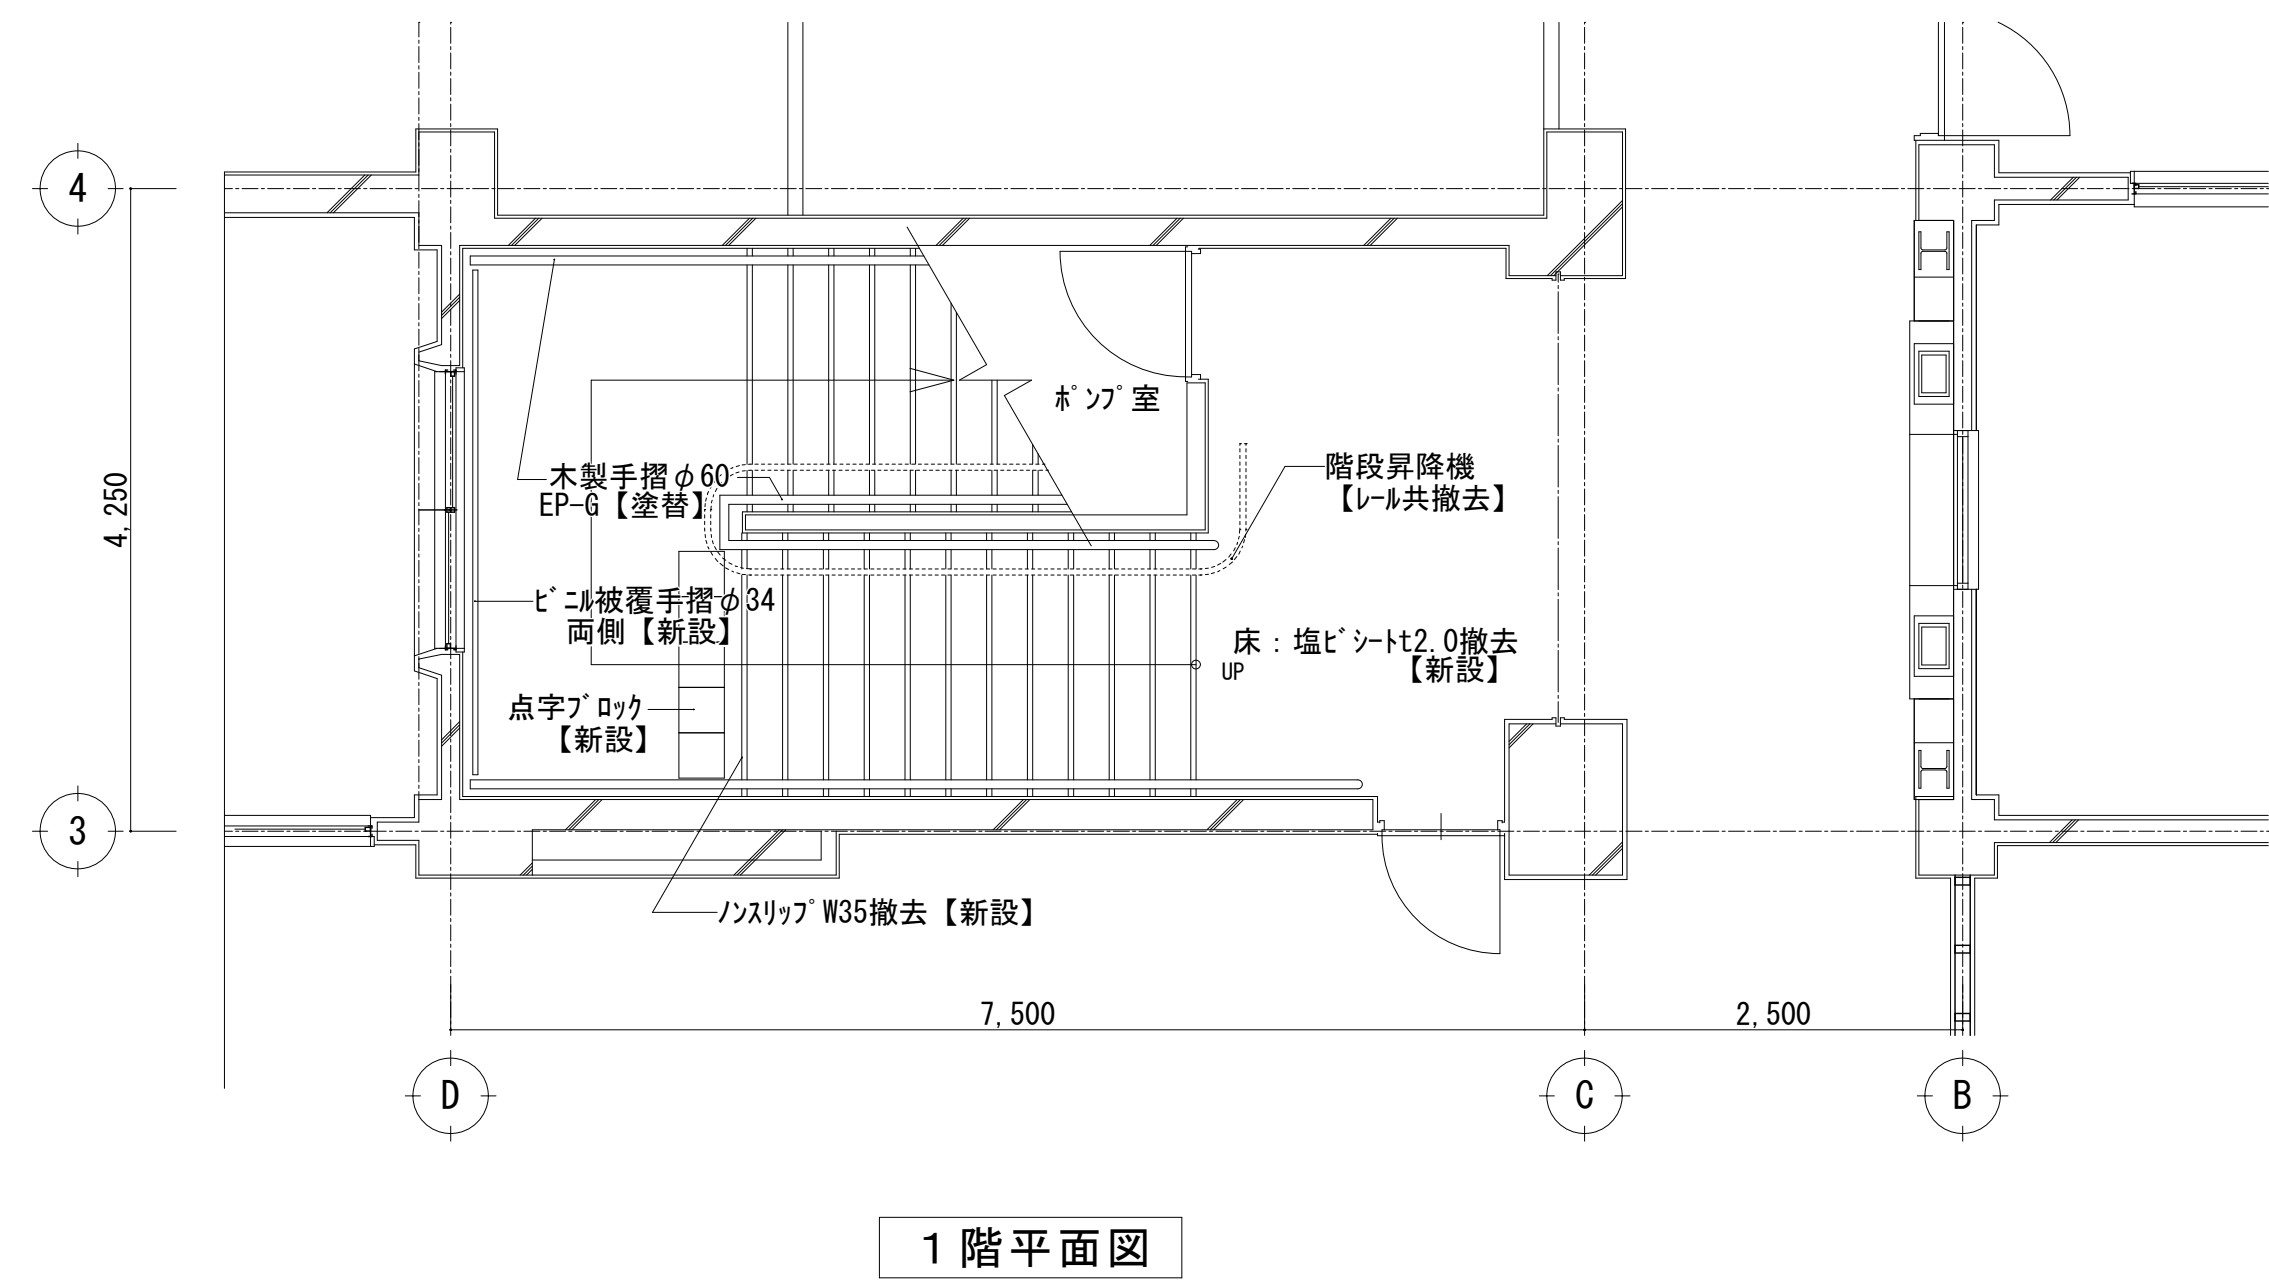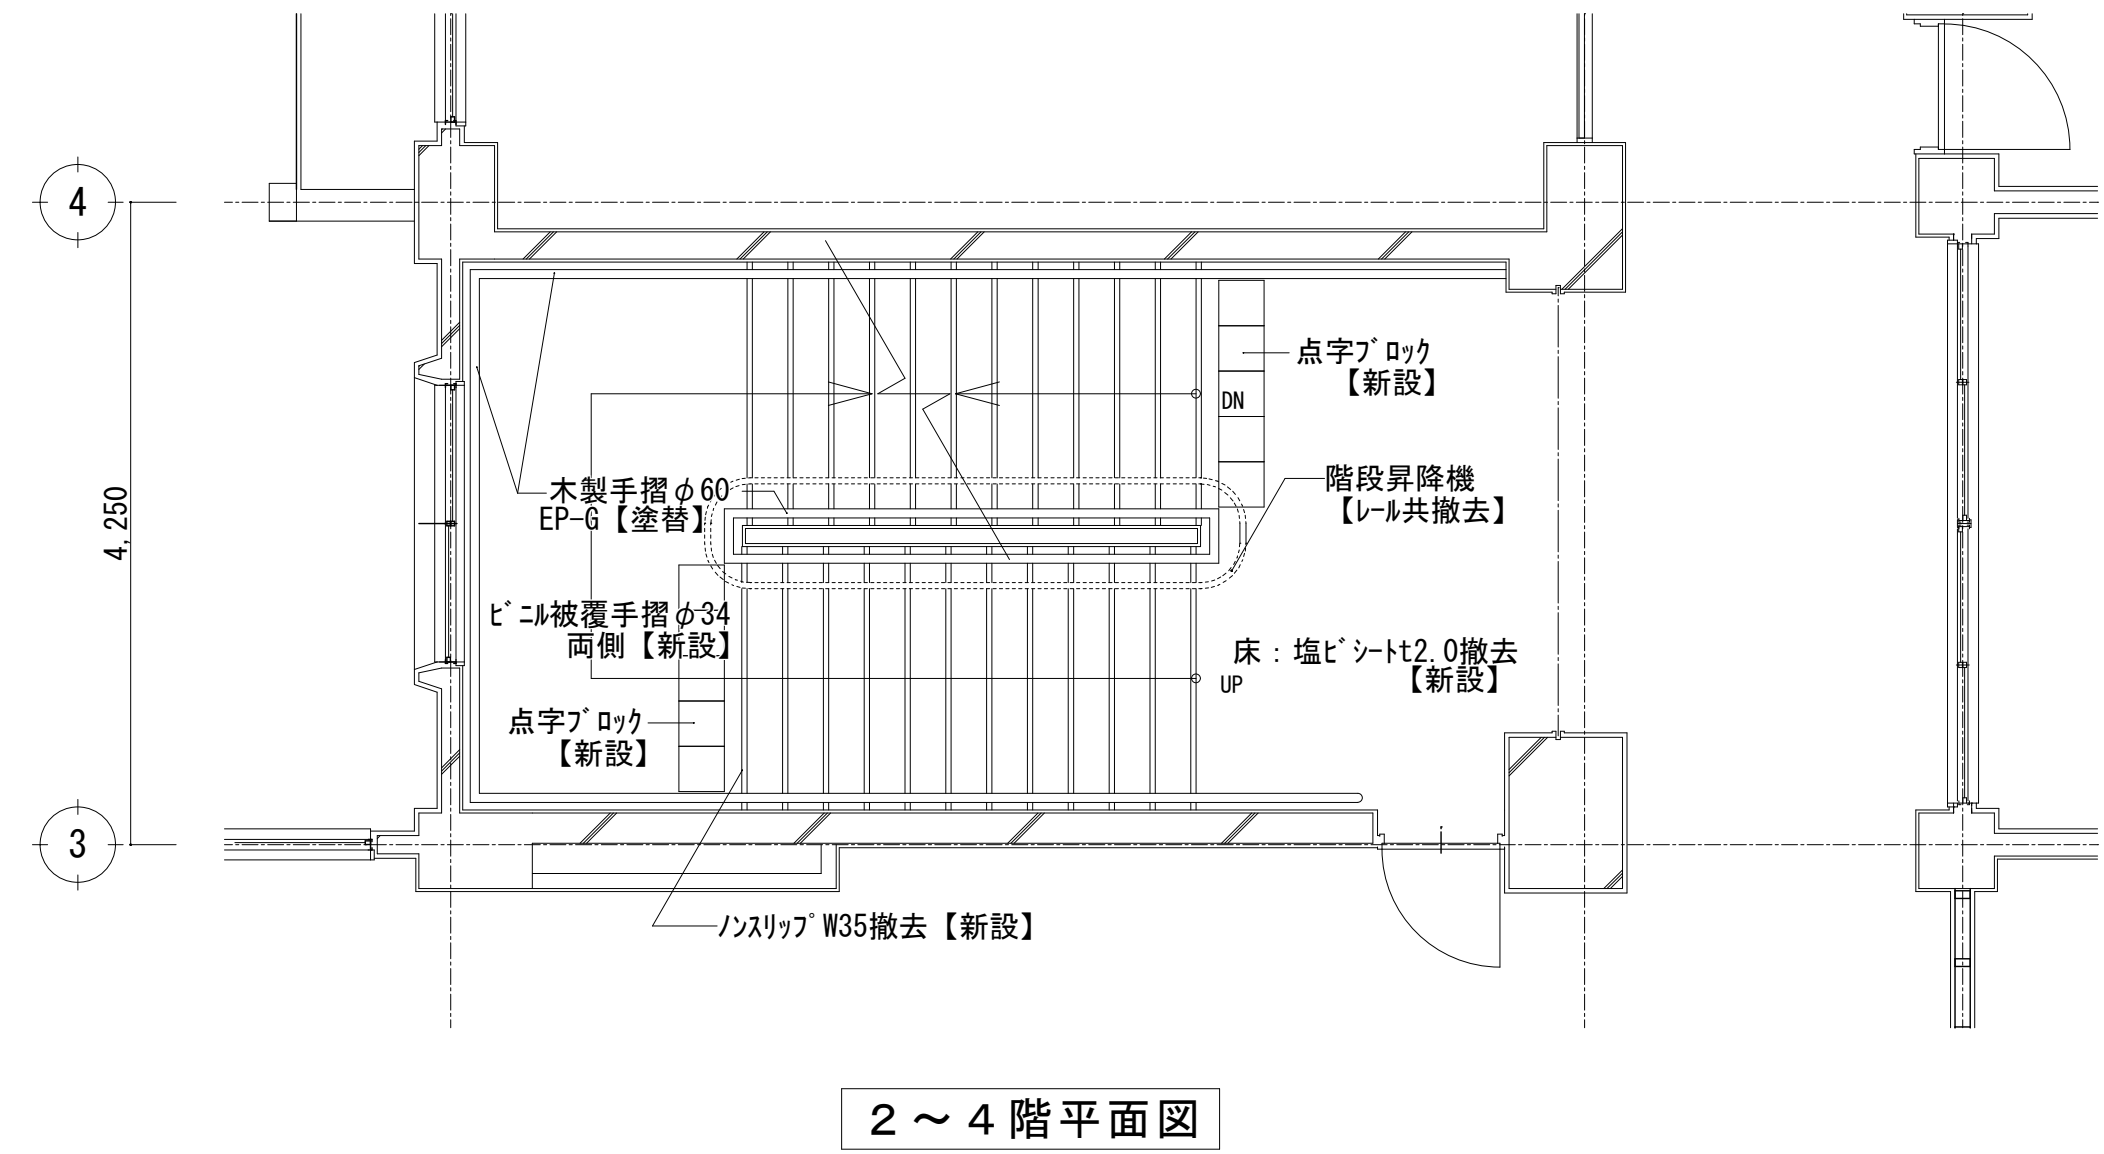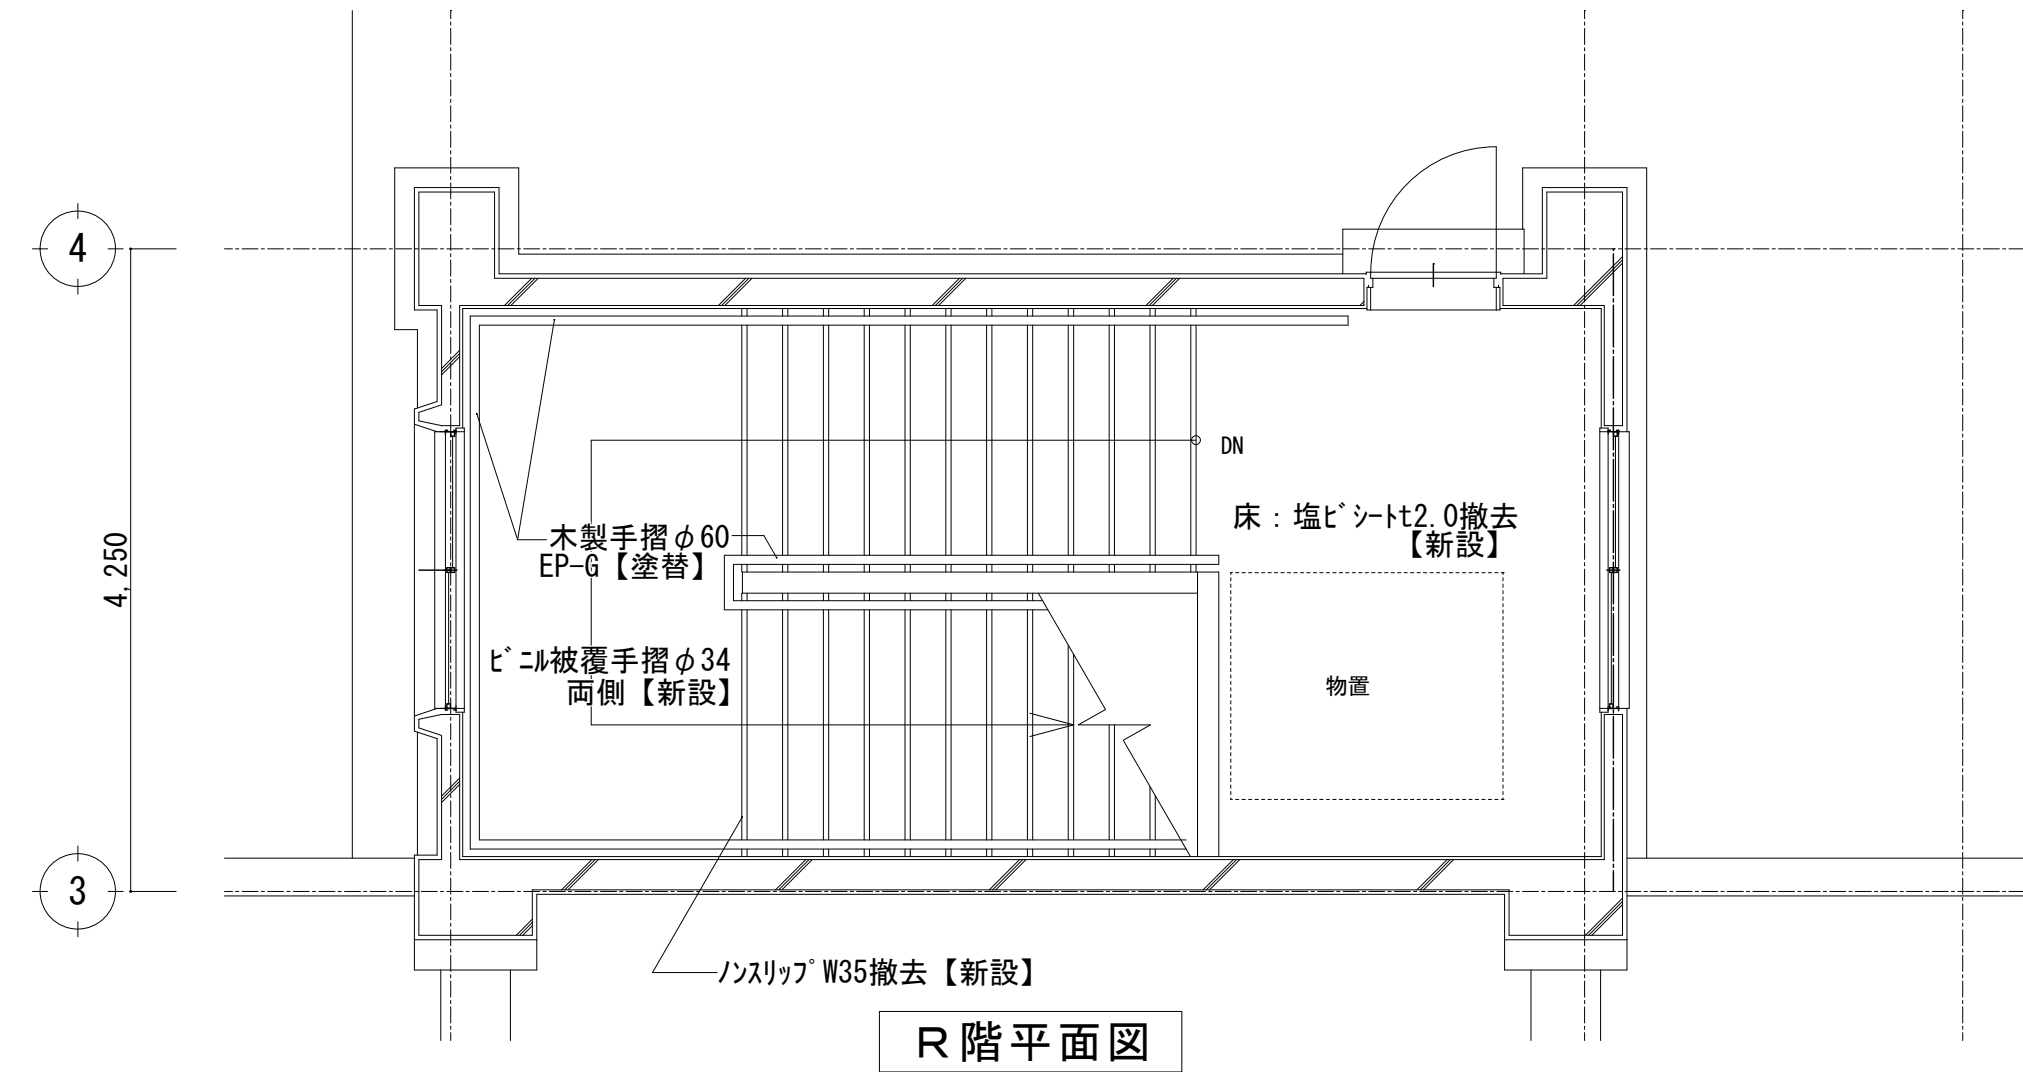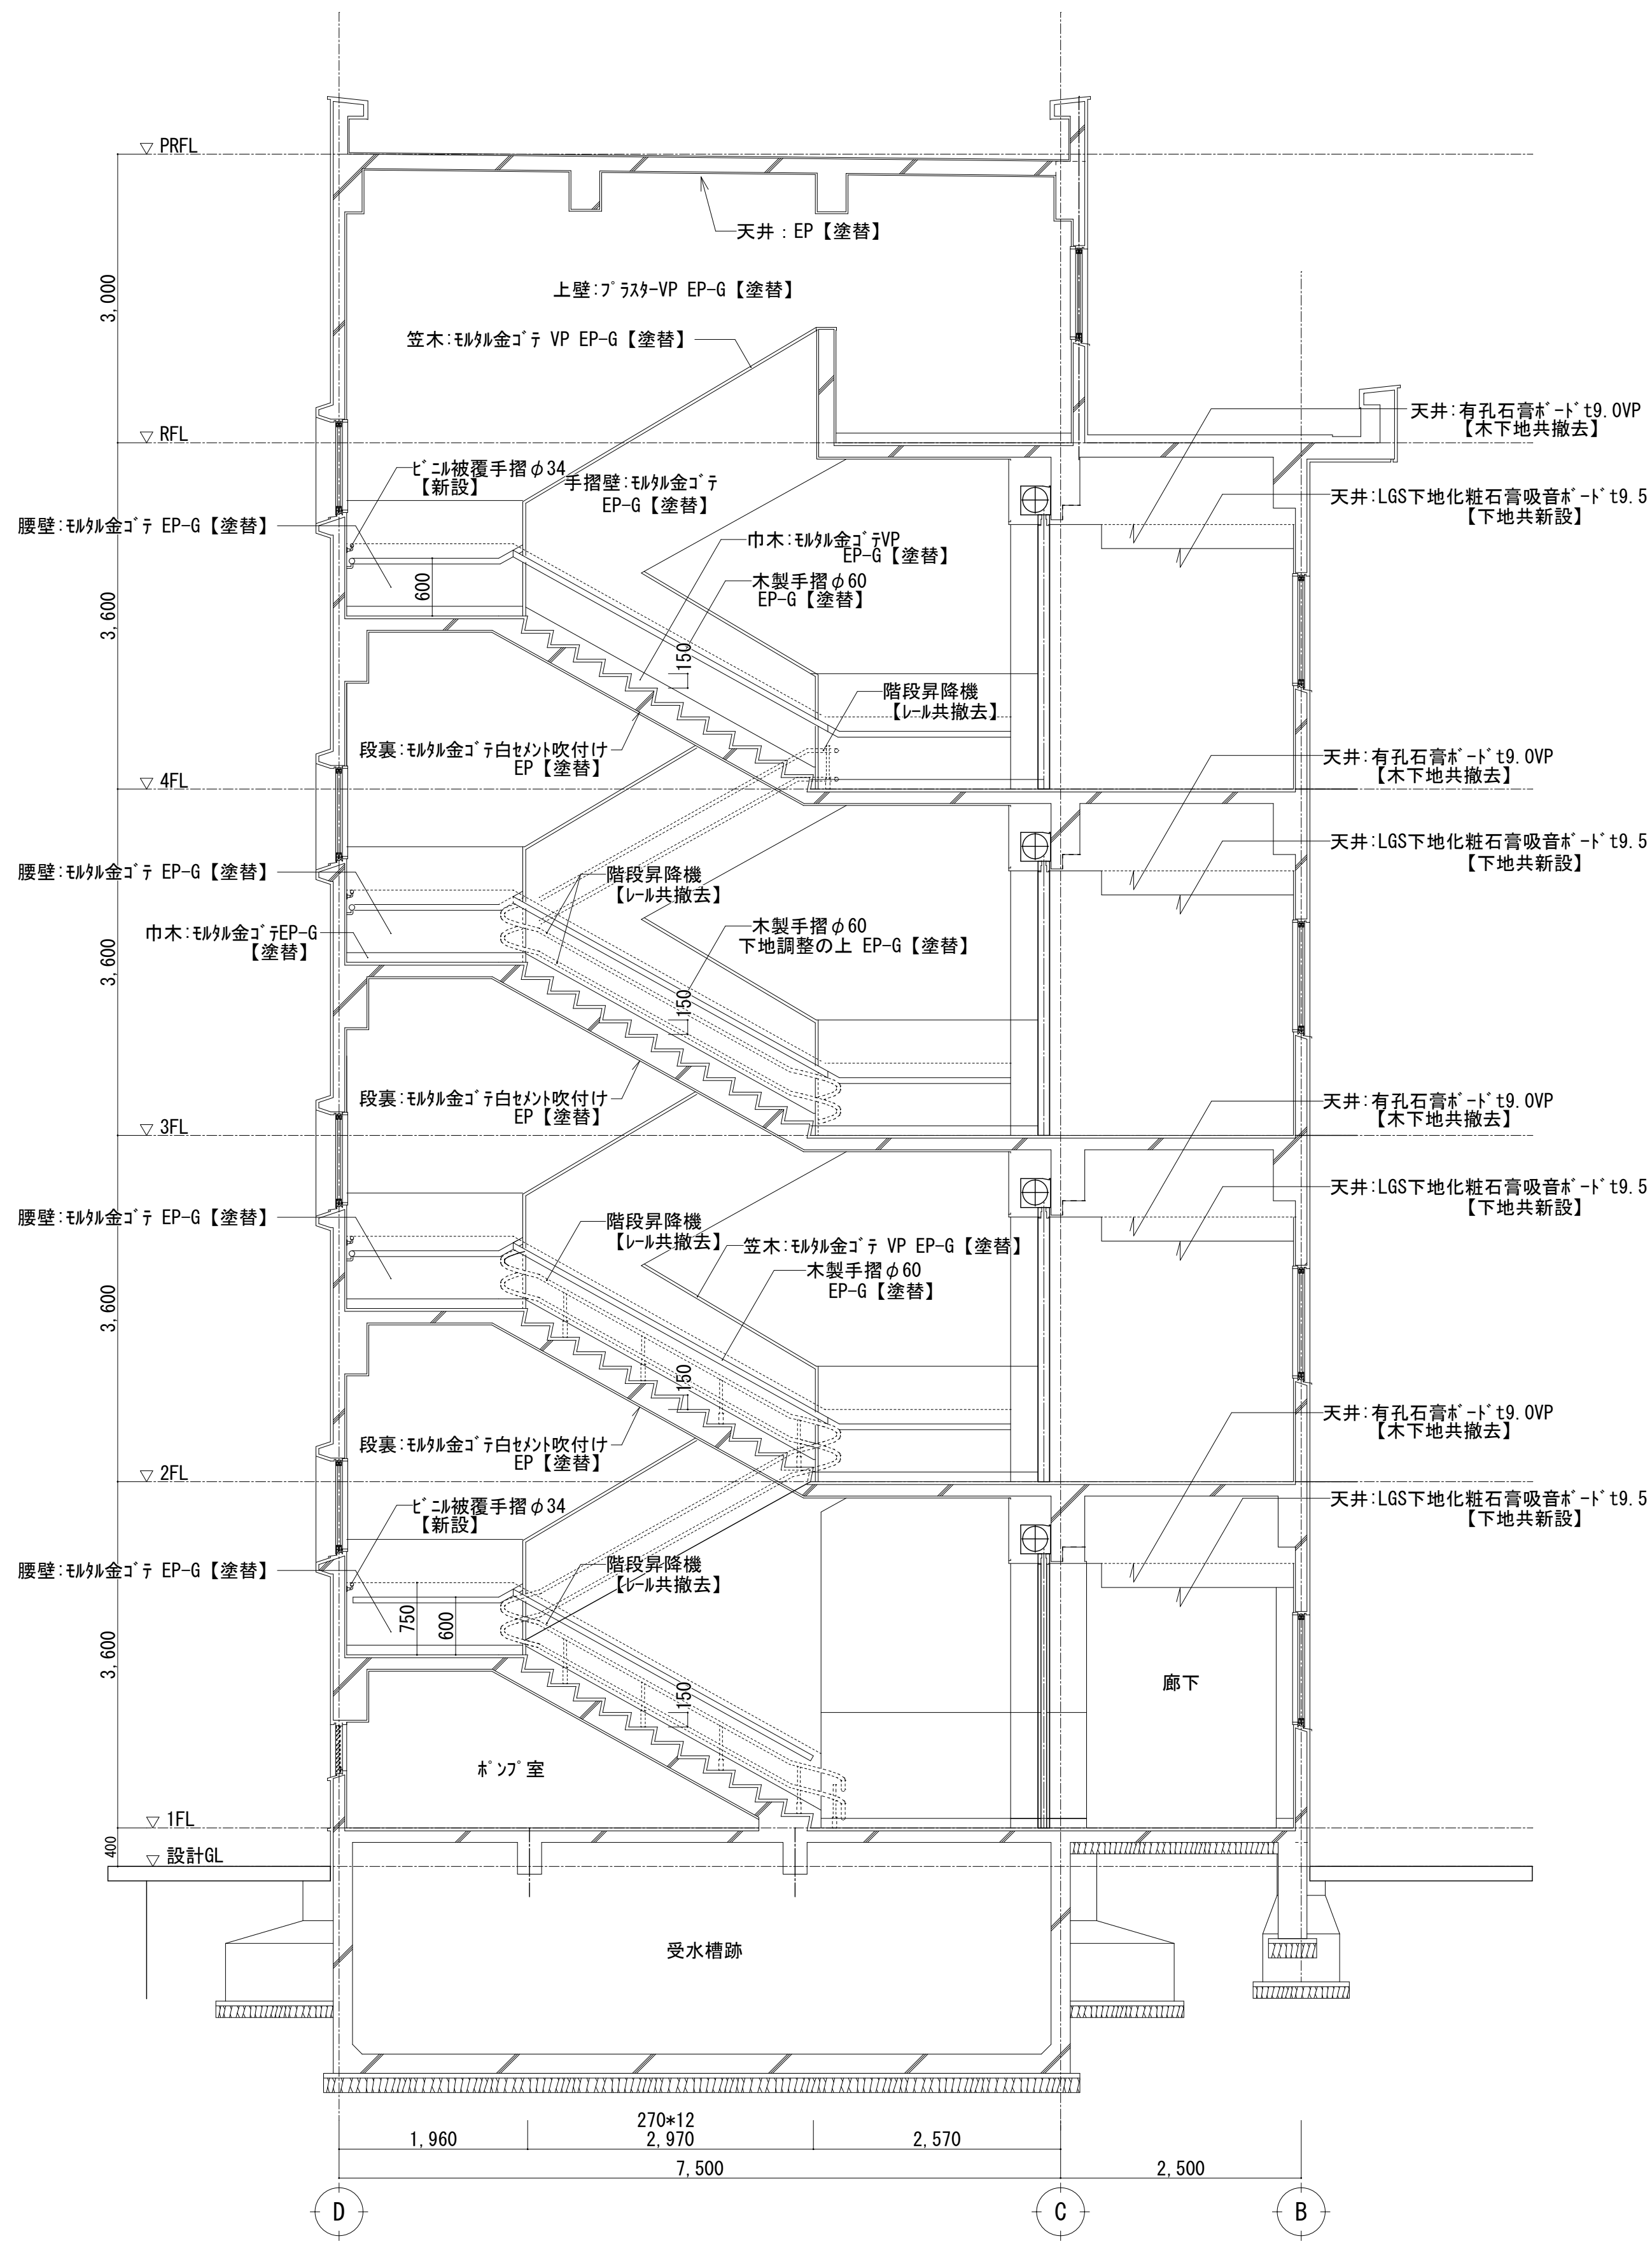


		設計番号	工事名称	縮尺	図面名称	図番	
		年月日				承認	製図
		令和8年1月	新座市立東北小学校校舎長寿命化改修工事	A1:1/150 A3:1/300	階段室B 詳細図		A-036

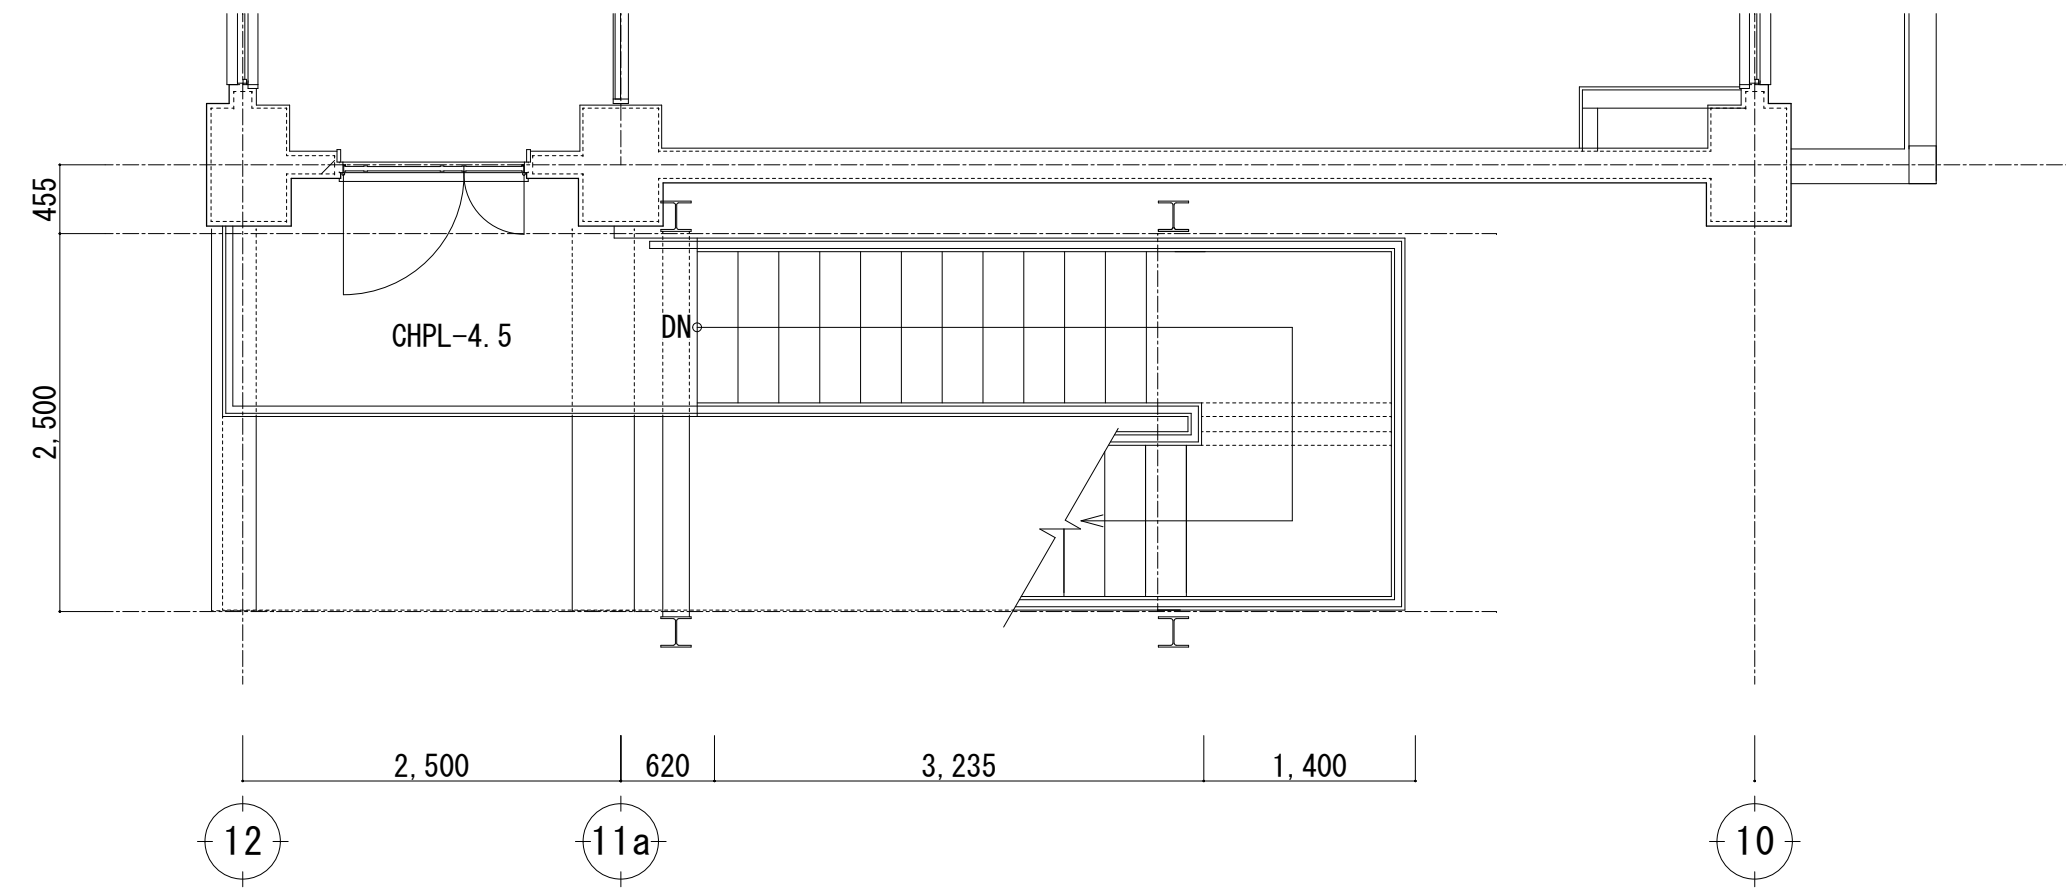


4 F 西側鉄骨階段詳細図 S=1/50

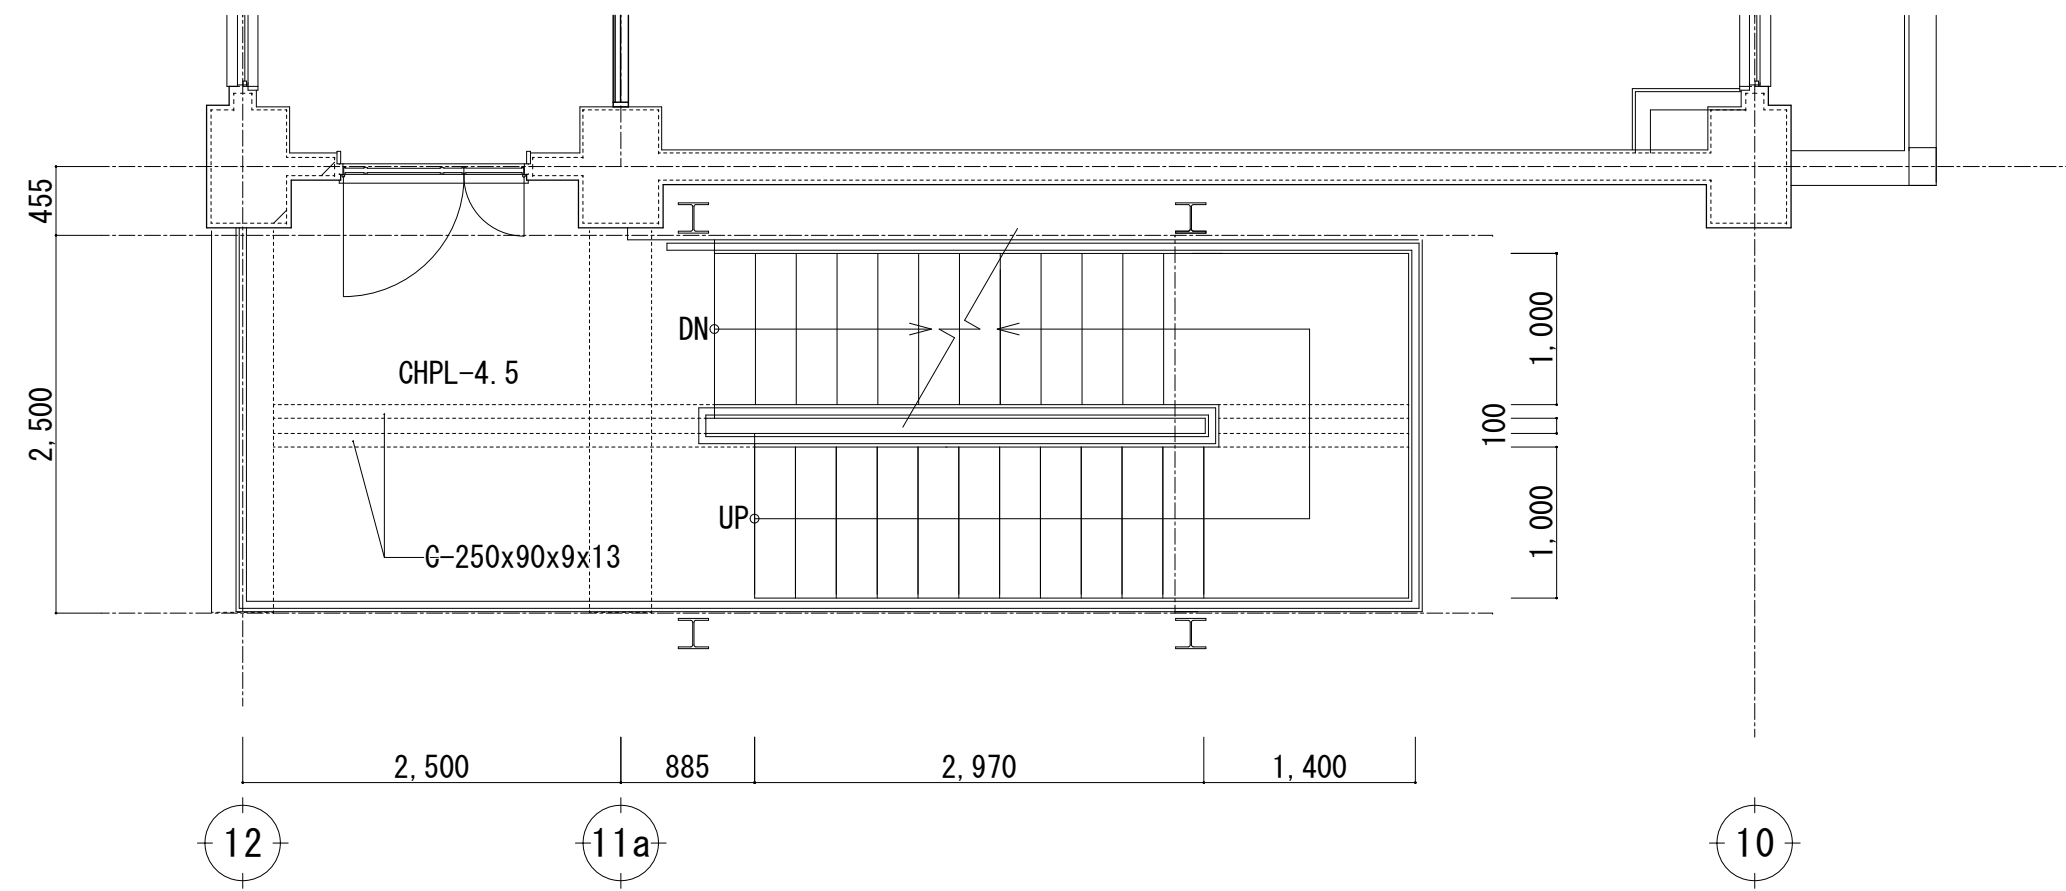


2・3 F 西側鉄骨階段詳細図 S=1/50

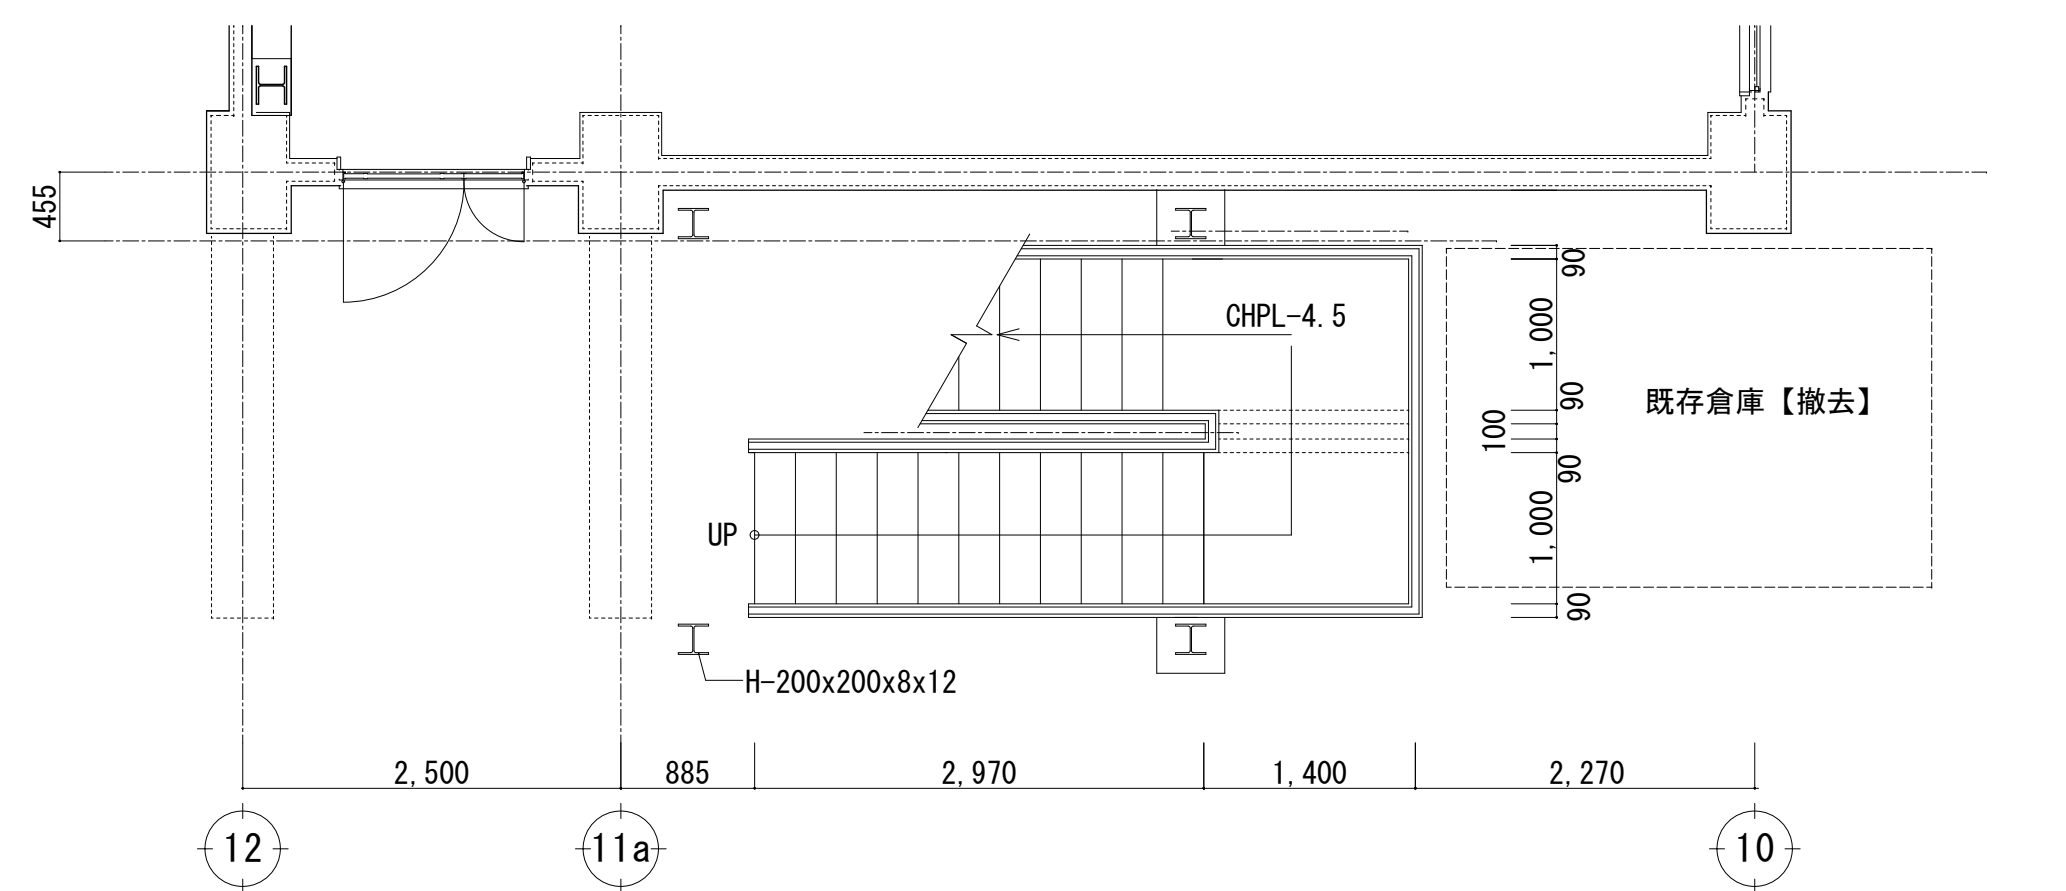

1 F 西側鉄骨階段詳細図 S=1/50

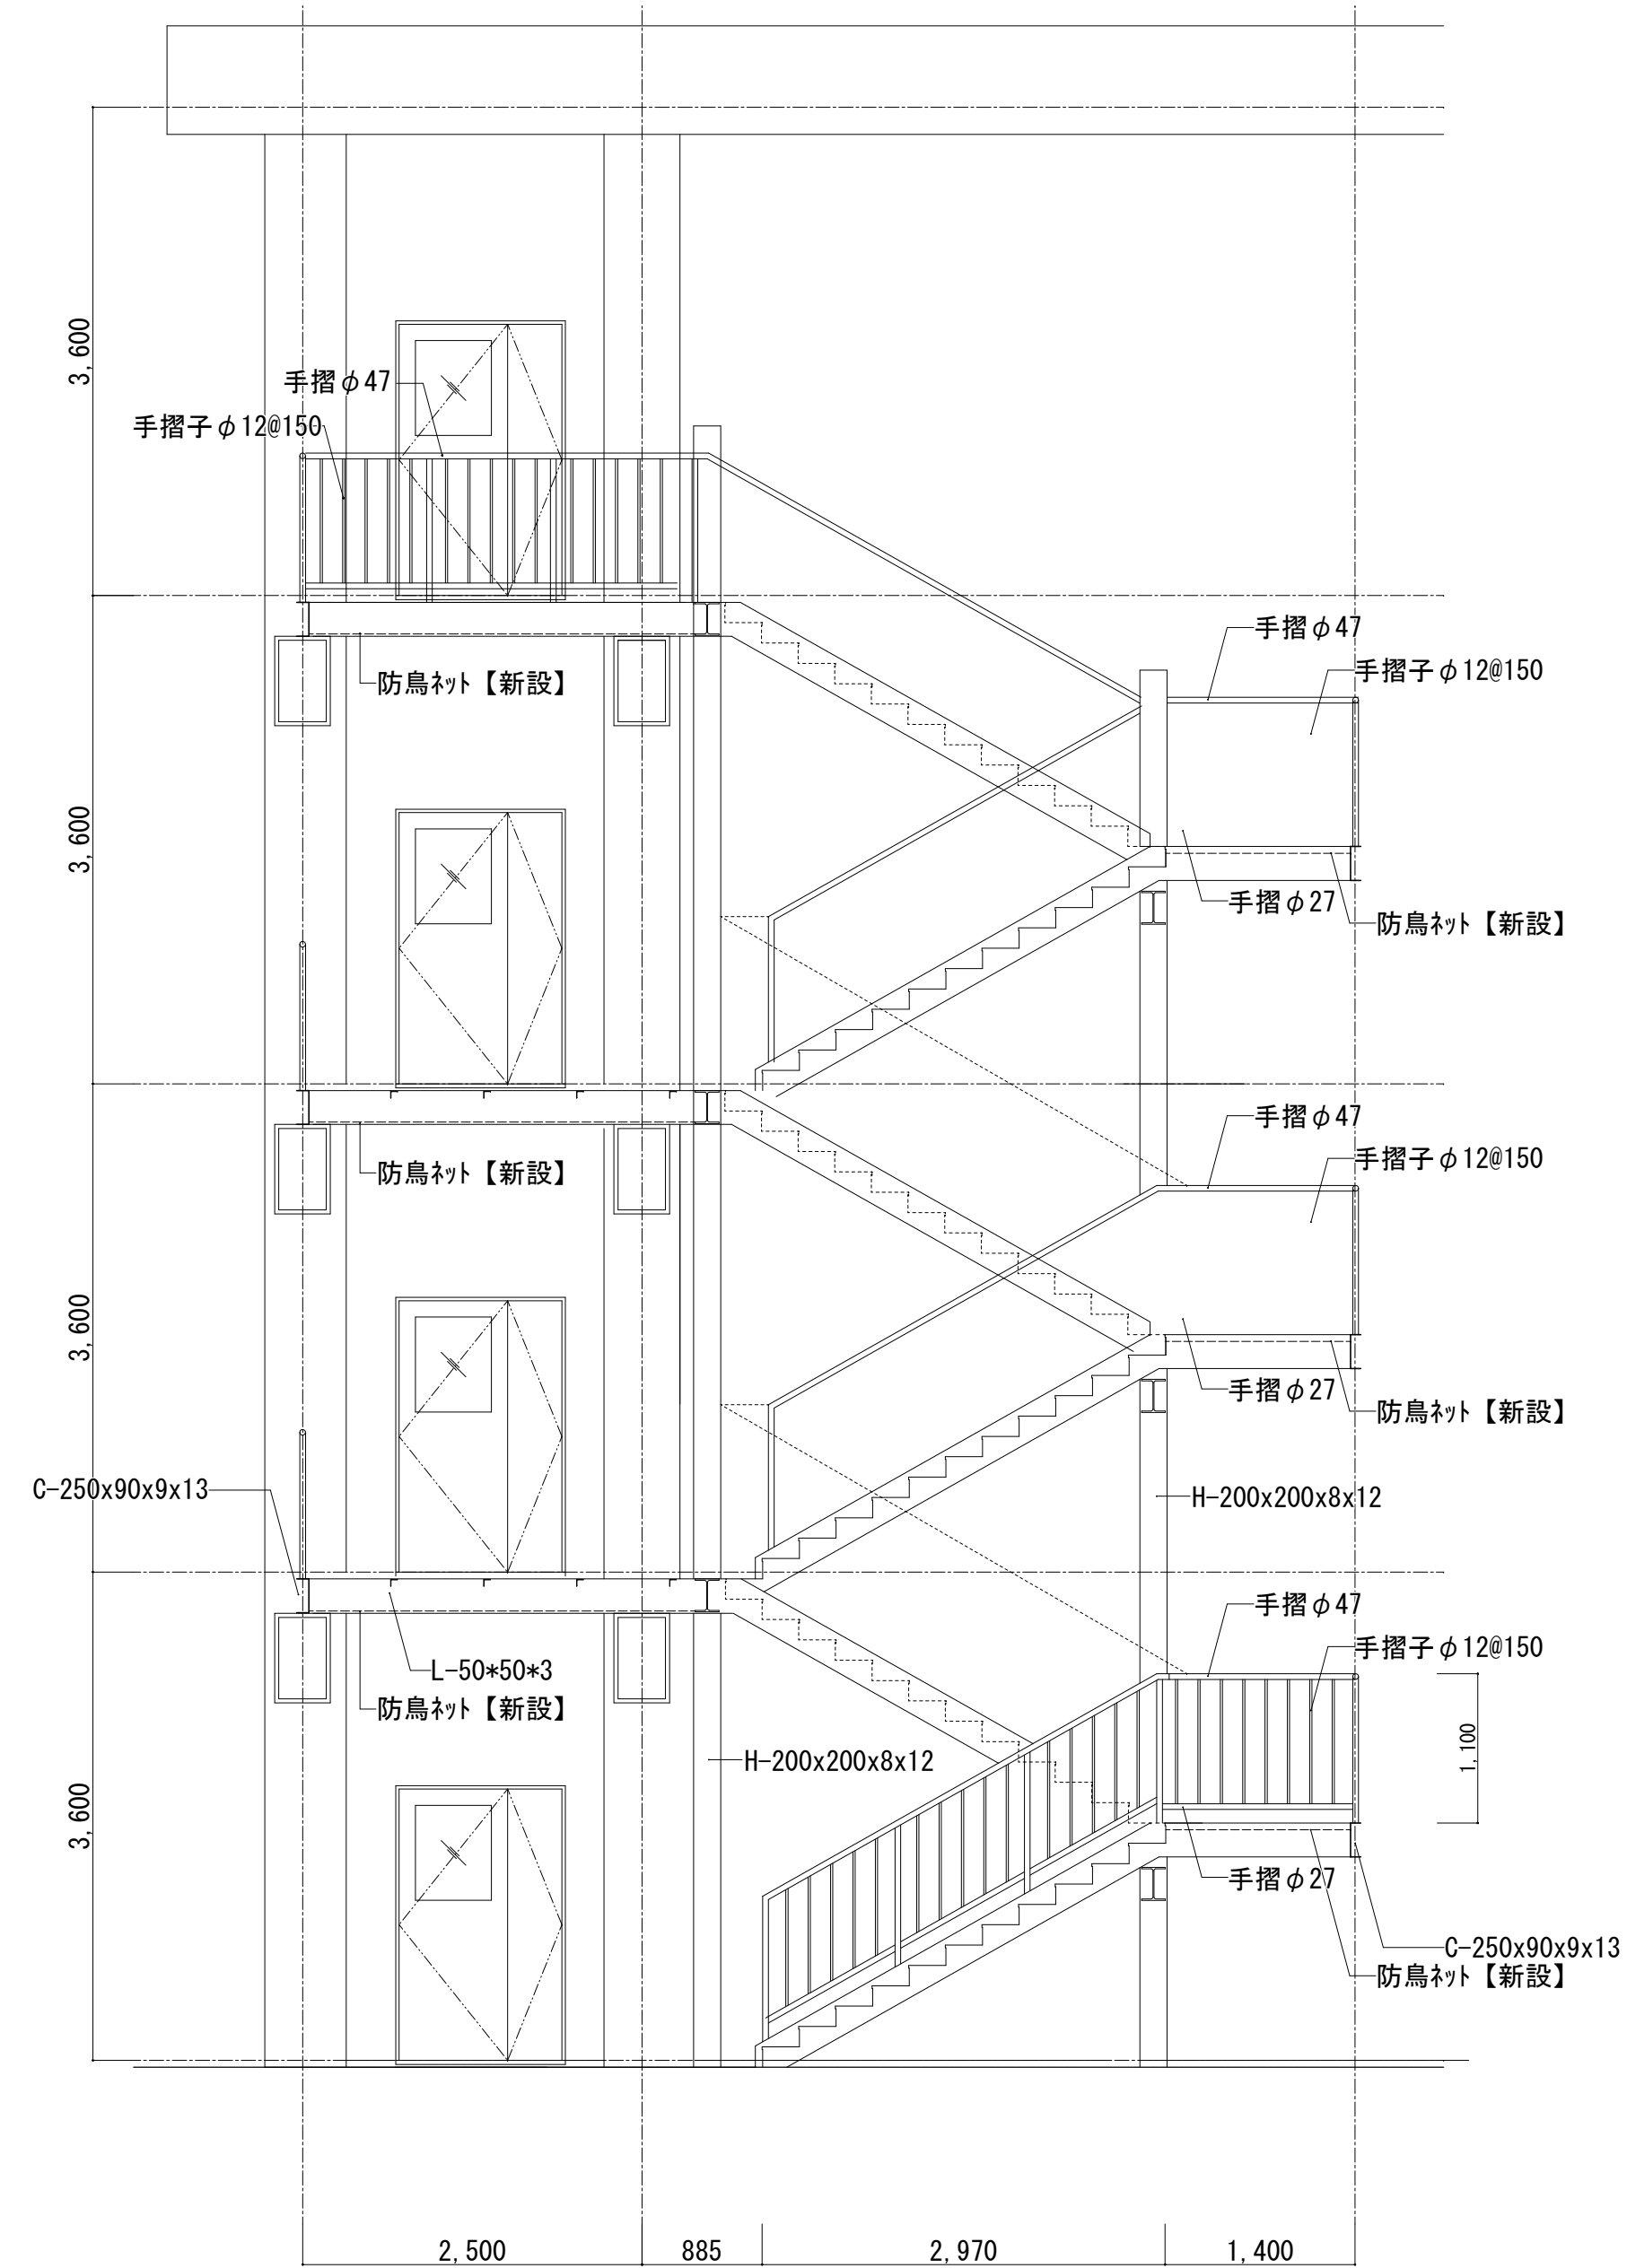


改修内容
外部階段鉄部：踏面・ササ桁・手摺：全面 下地調整の上DP塗替
防鳥ネット【新設】

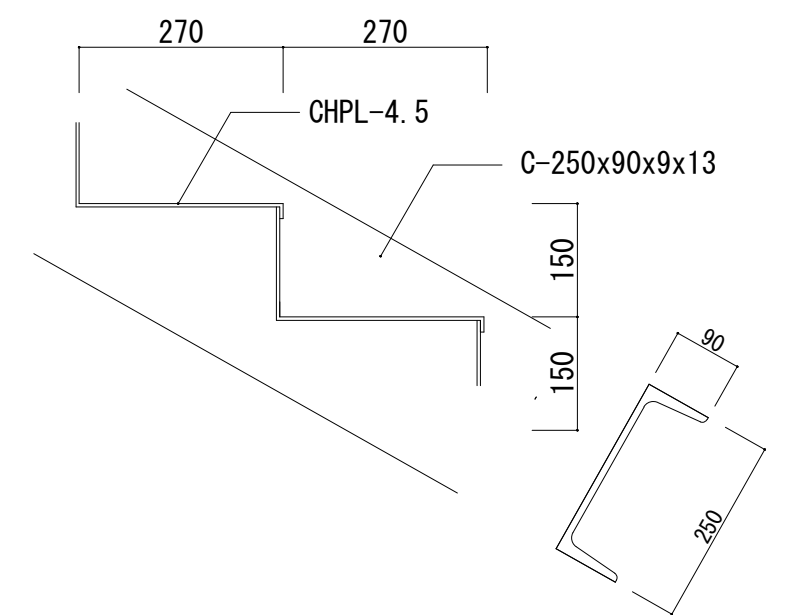


A 部詳細 S=1/10


		設計番号	工事名称	縮尺	図面名称	図番	
		年月日				承認	製図
		令和8年1月	新座市立東北小学校校舎長寿命化改修工事	A1:1/50 A3:1/100	西 外 部 階 段 詳 細 図	A-037	

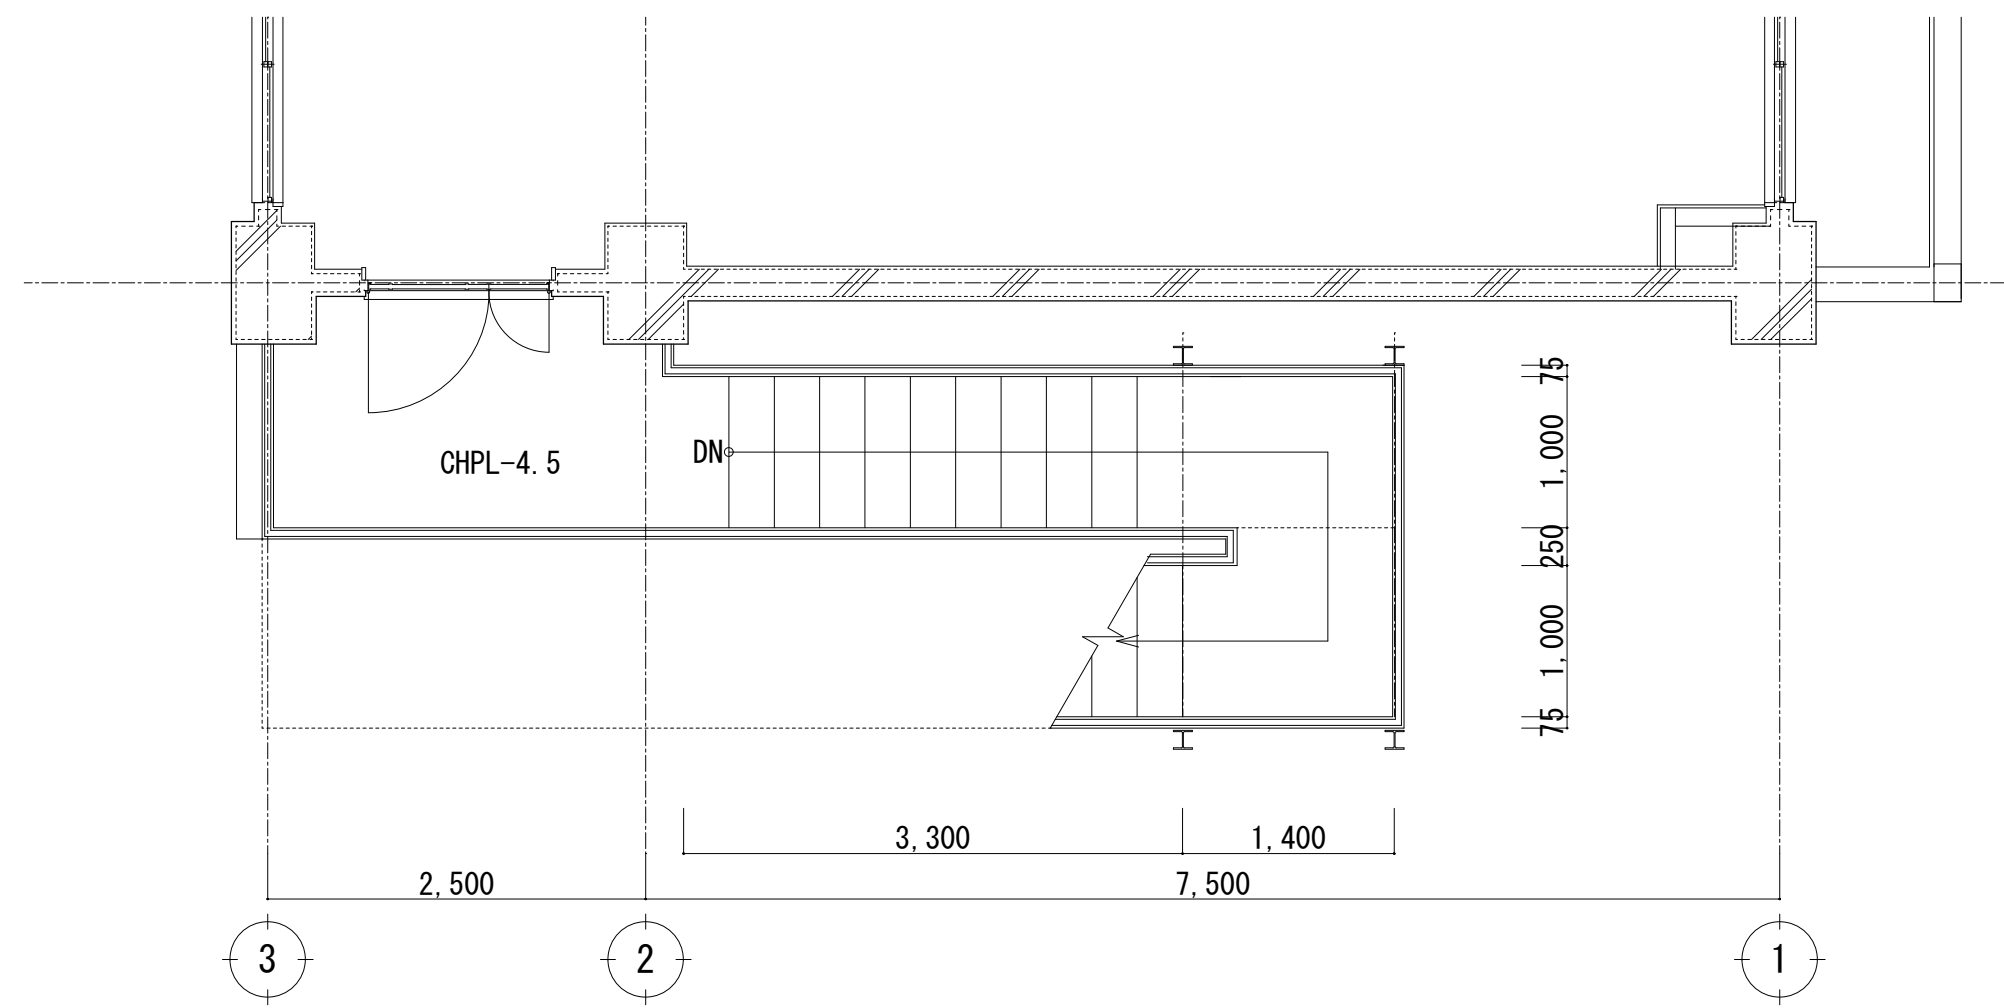



4 F 東側鉄骨階段詳細図 S=1/50

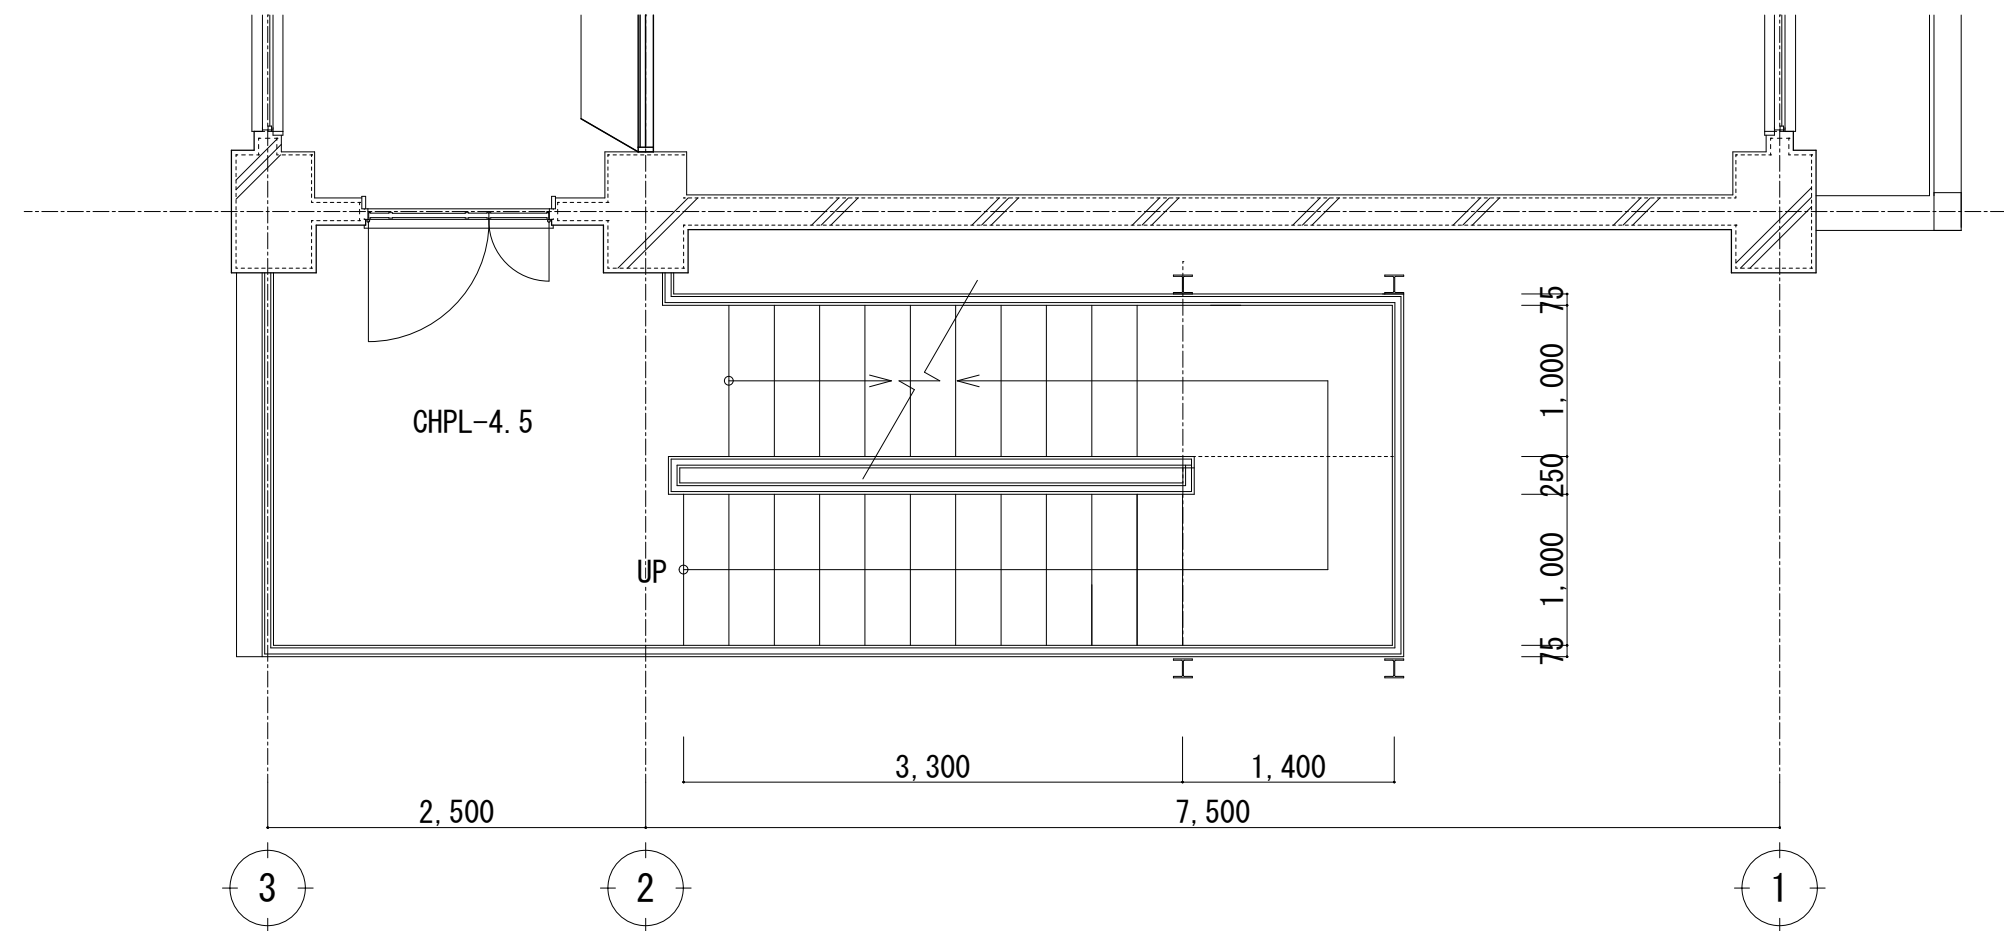

2. 3 F 東側鉄骨階段詳細図 S=1/50

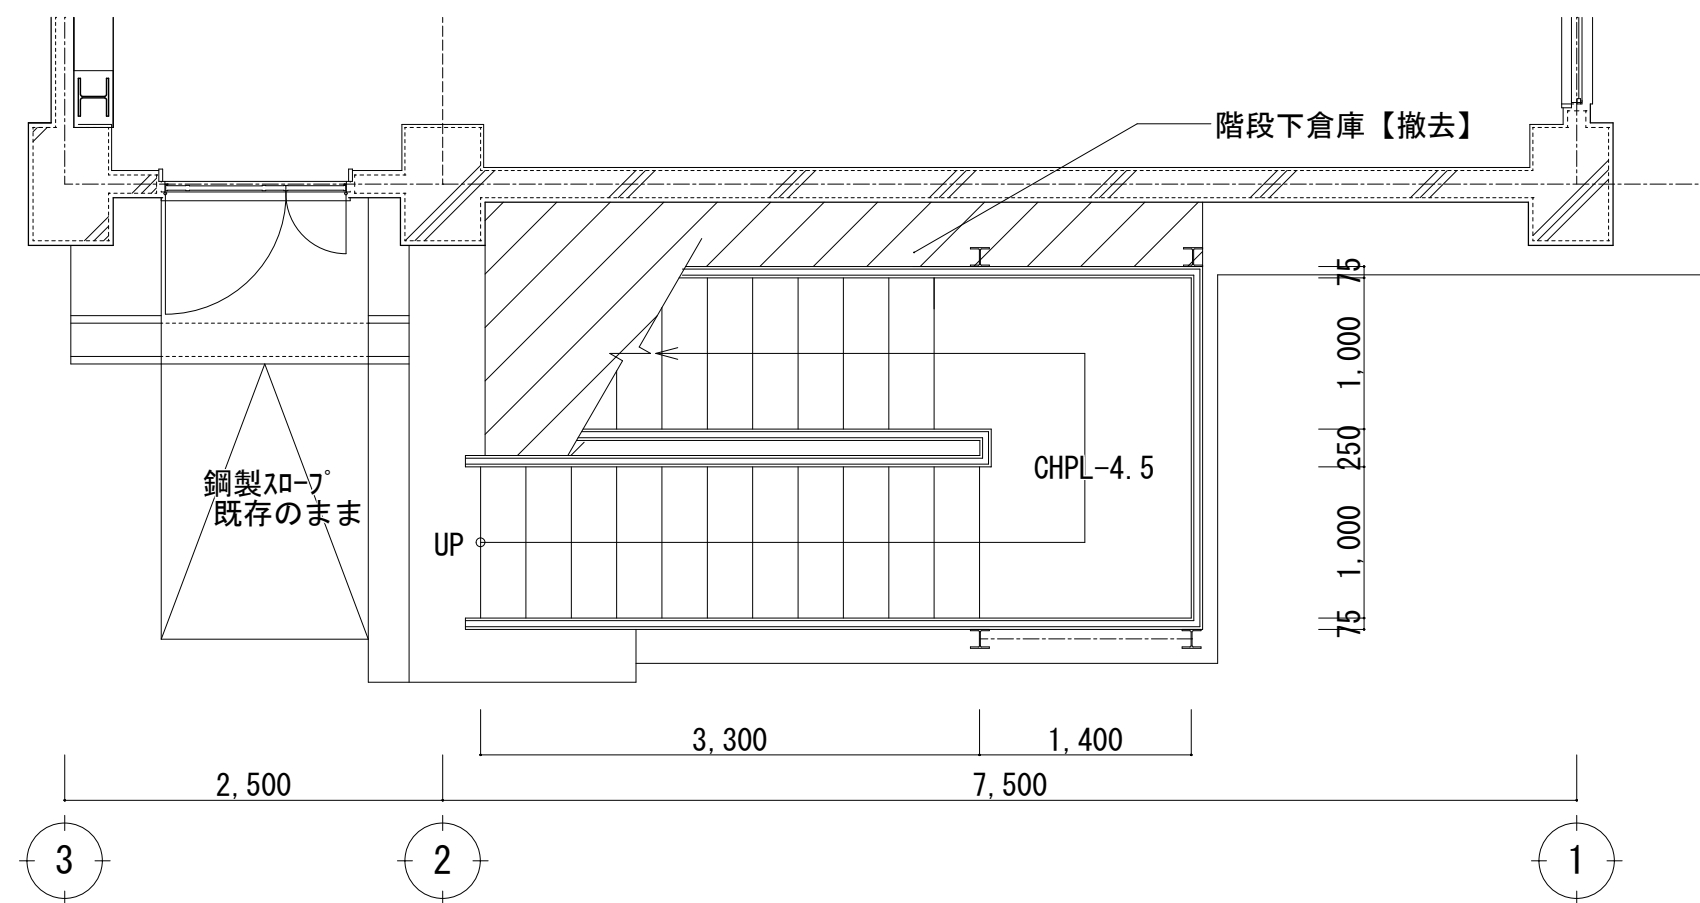





1 F 東側鉄骨階段詳細図 S=1/50

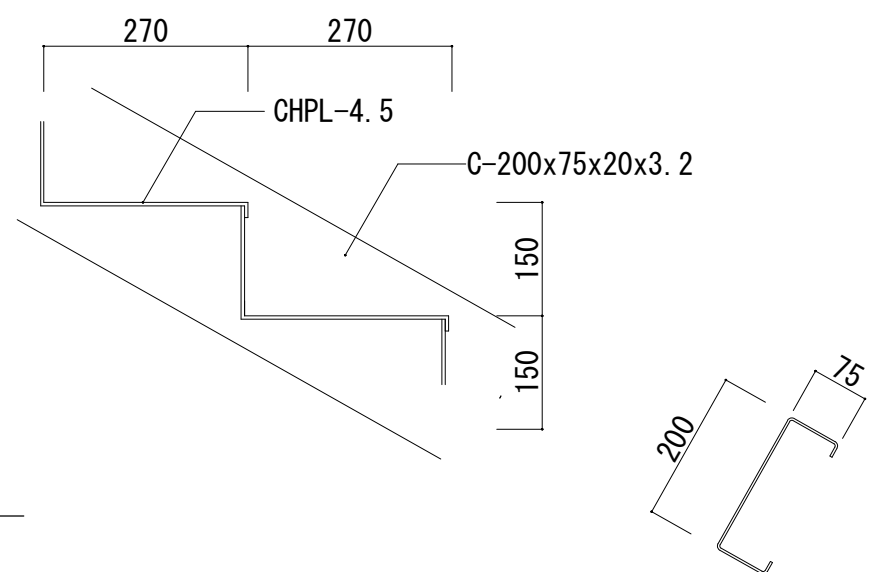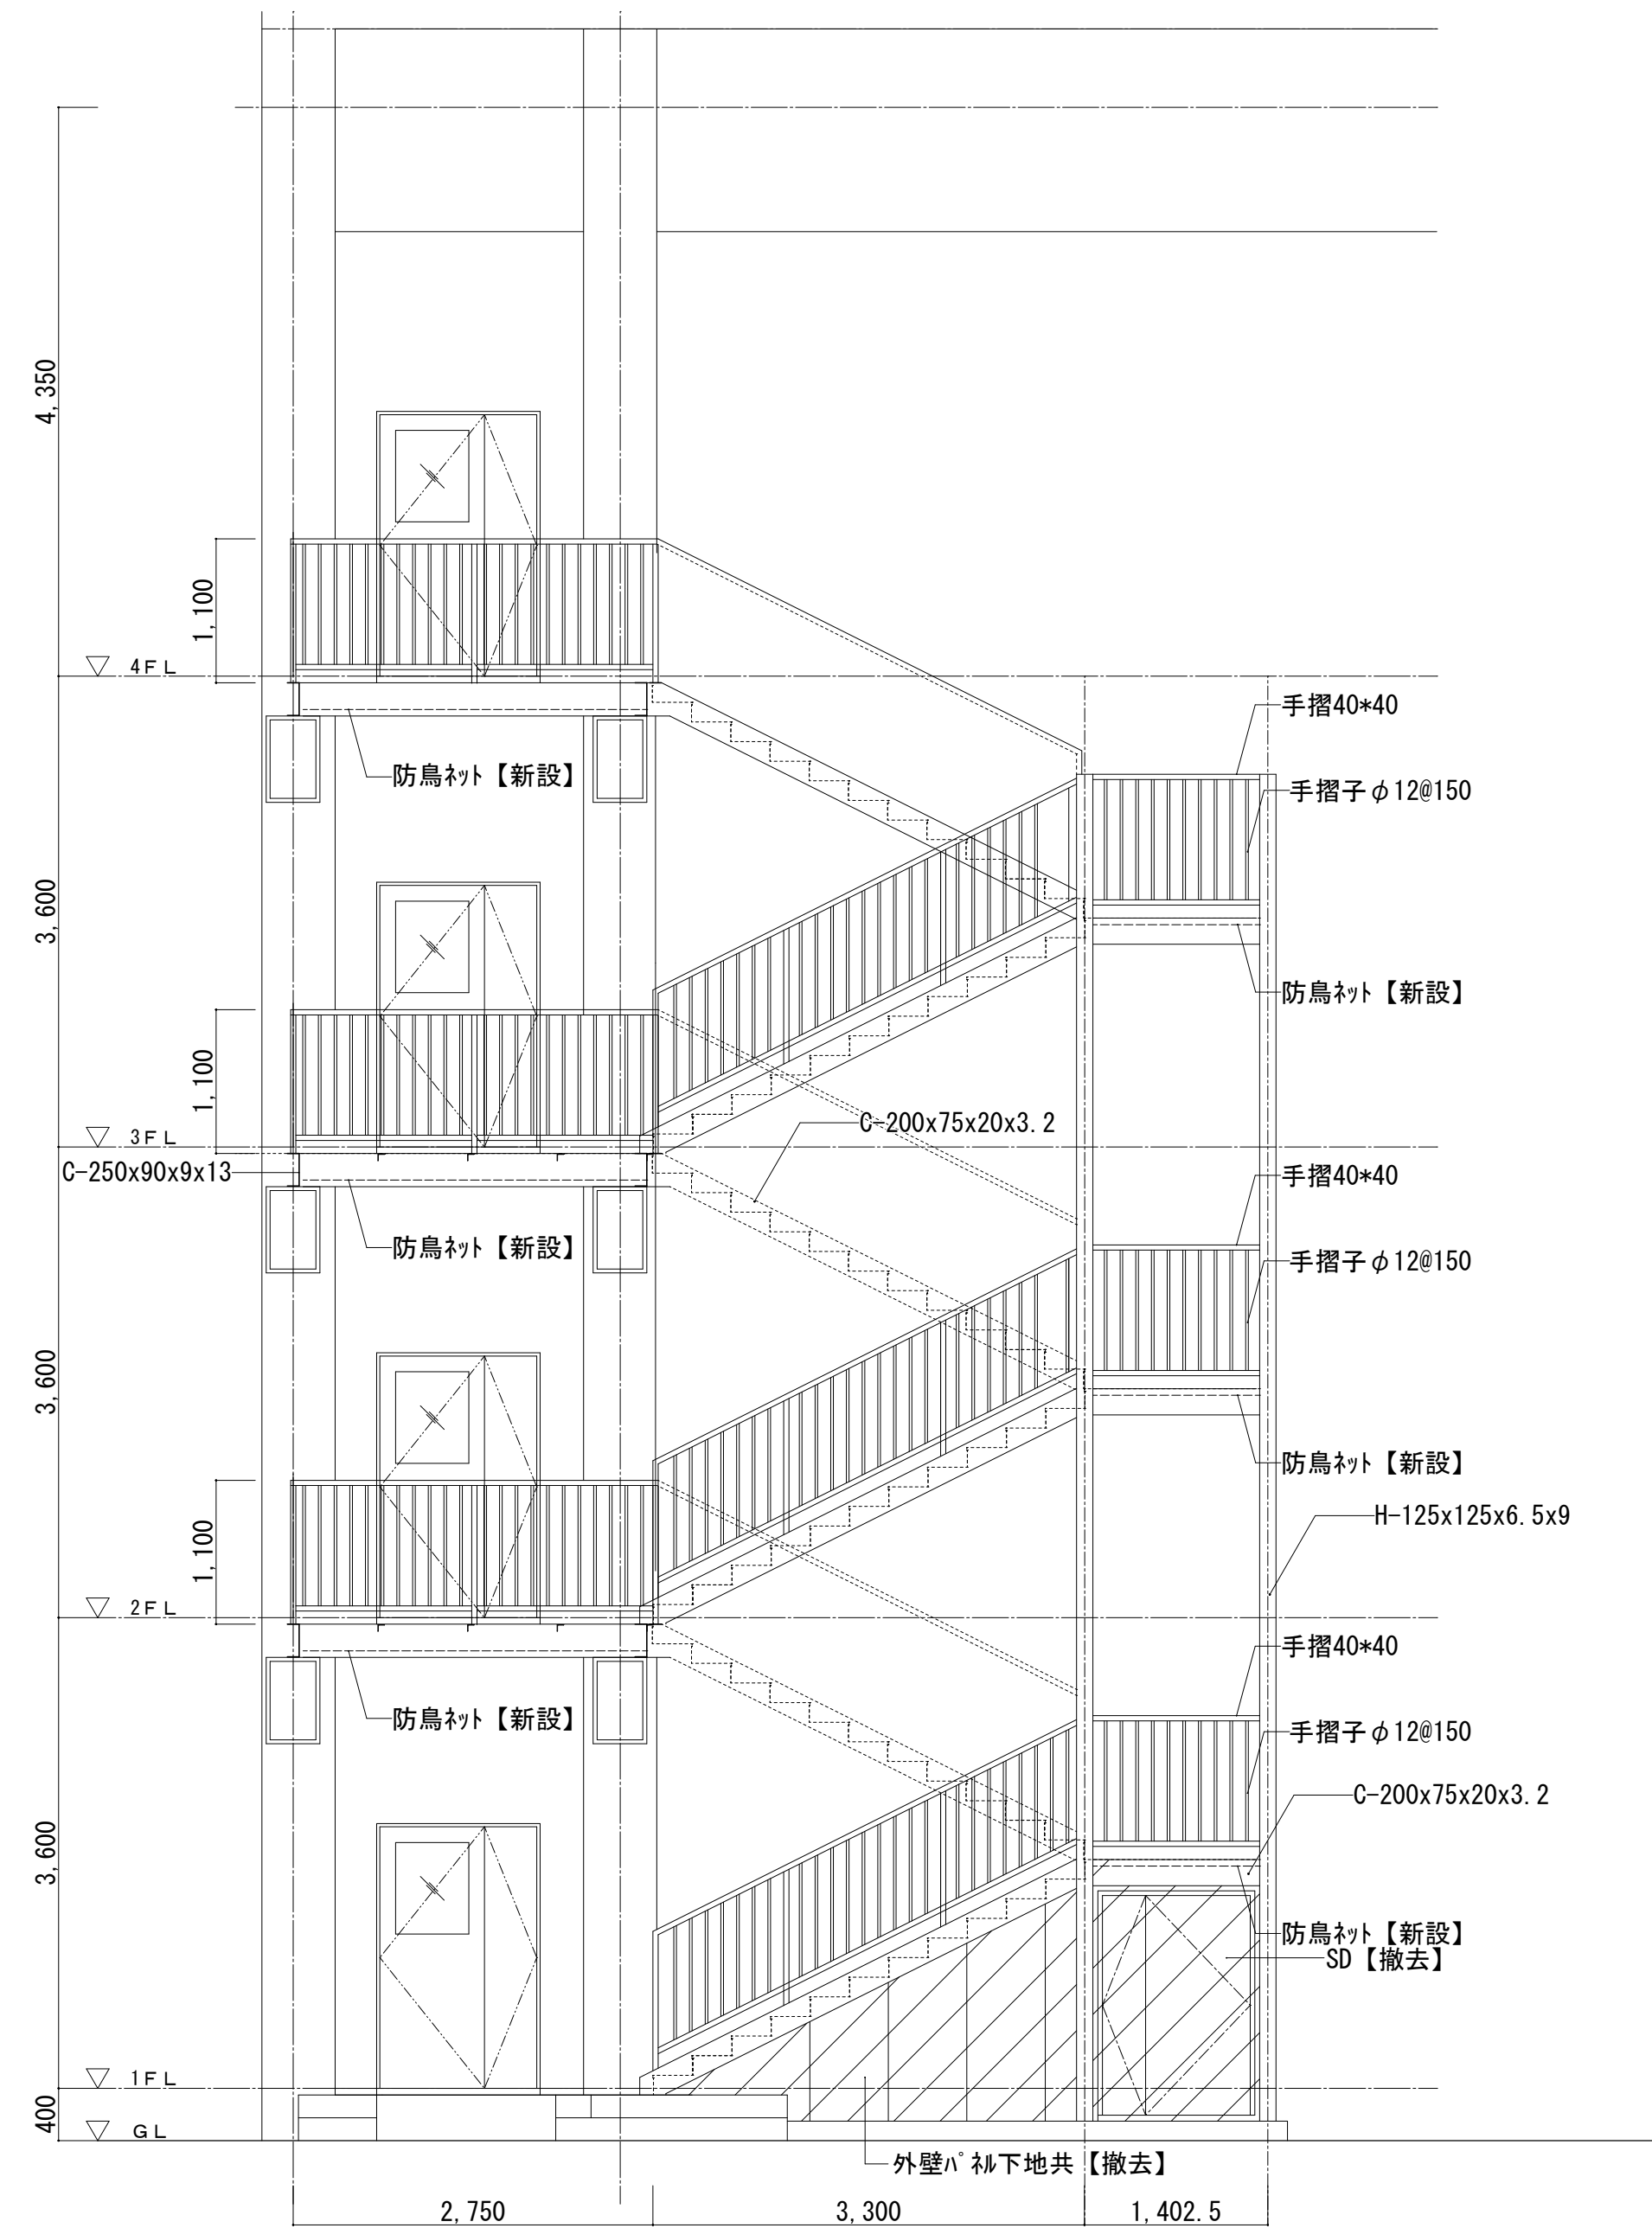











改修内容
外部階段鉄部：路面・ササ析・手摺：全面 下地調整の上DP塗替
防鳥ネット【新設】

階段下倉庫【撤去】








		設計番号	工事名称 新座市立東北小学校校長寿命化改修工事	縮尺 A1:1/50 A3:1/100	図面名称 東 外 部 階 段 詳 細 図	図番 A-038	
		年 月 日				承認	製図
		令和8年1月					

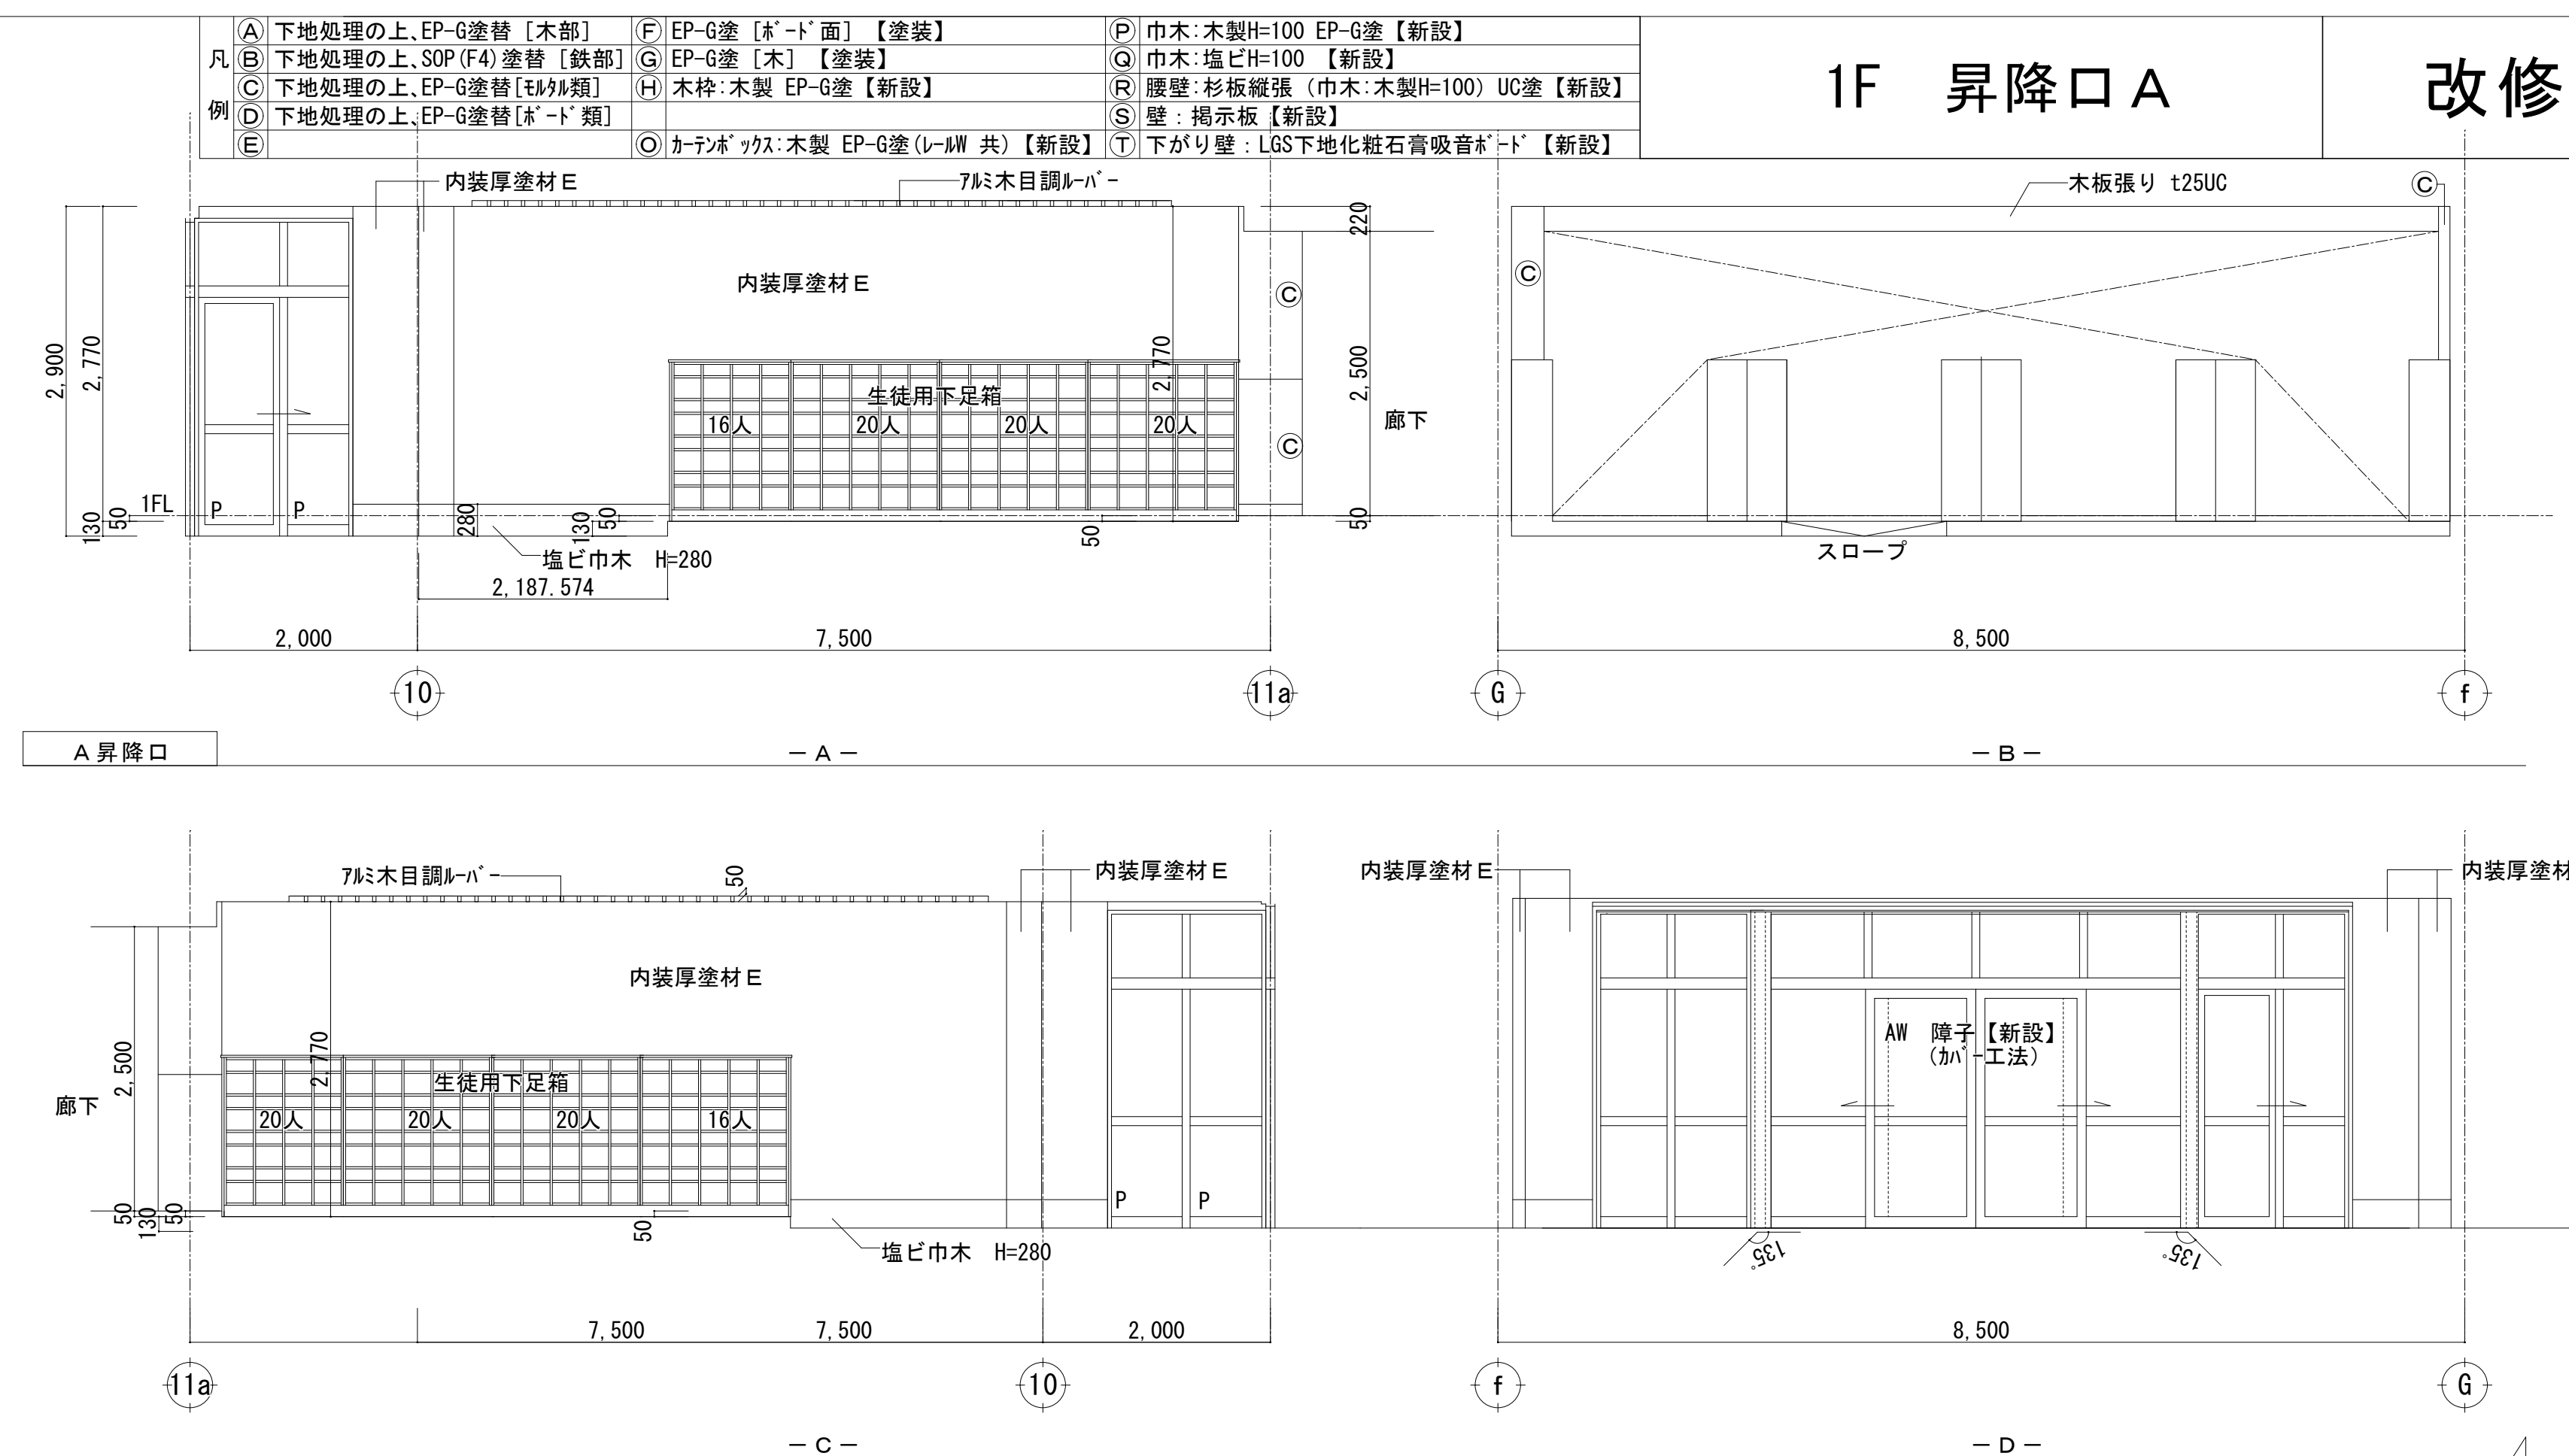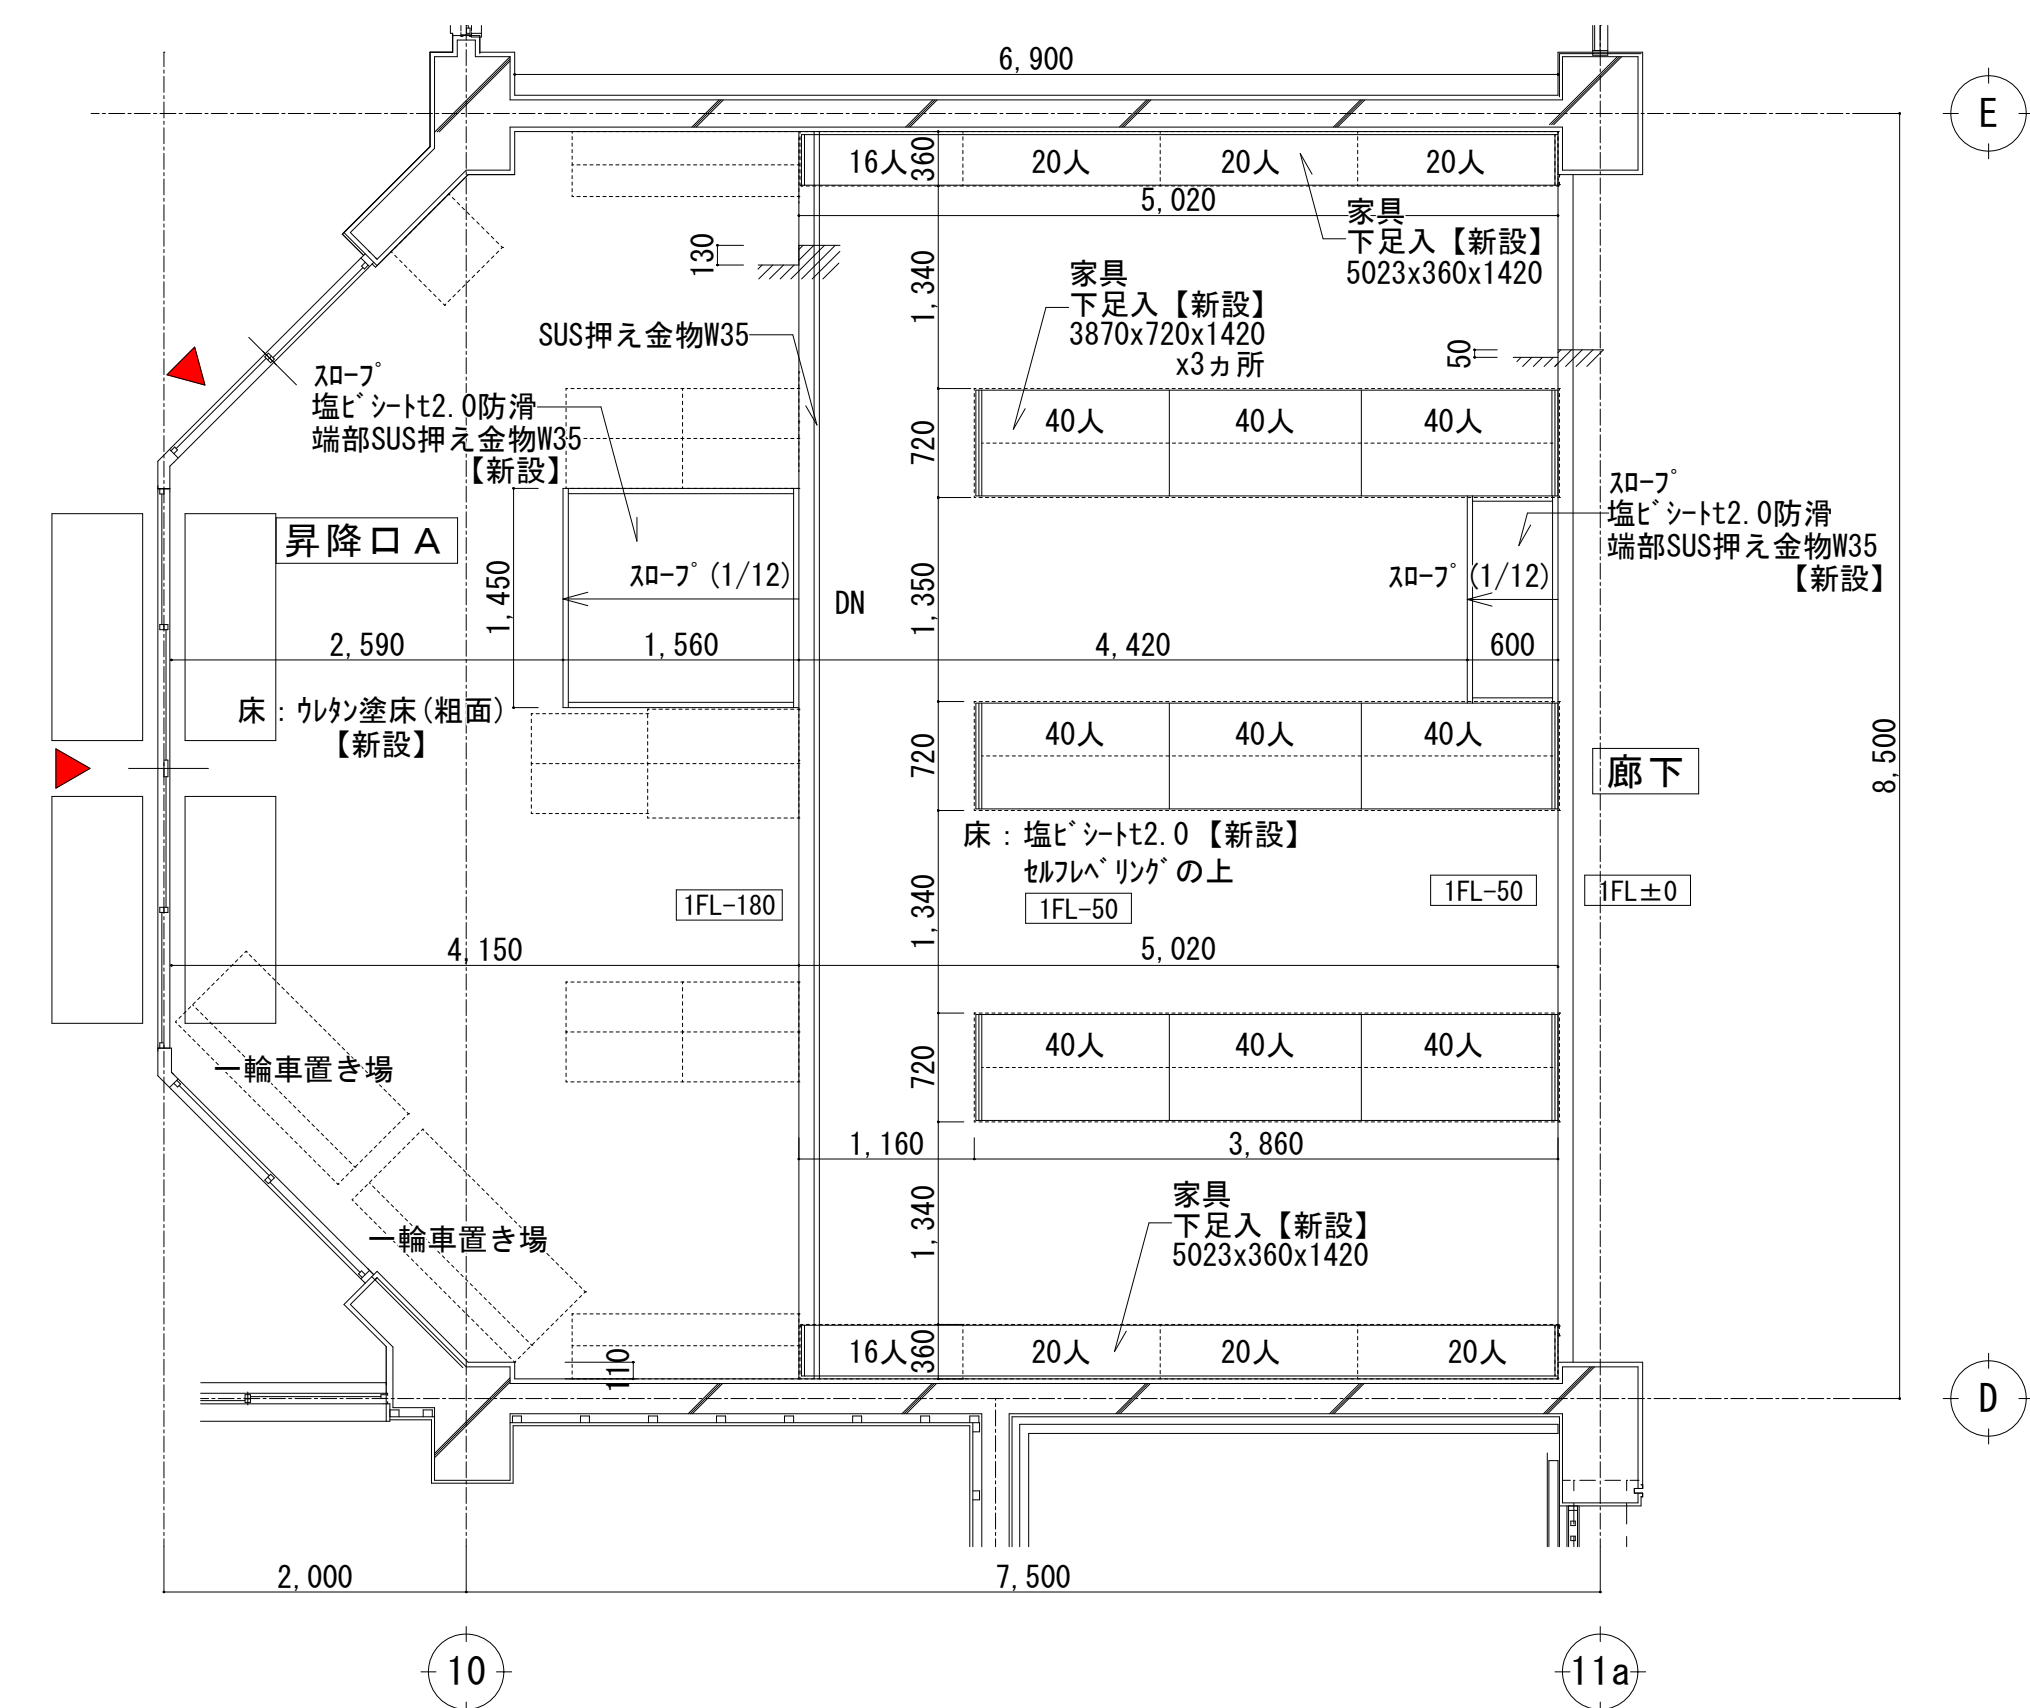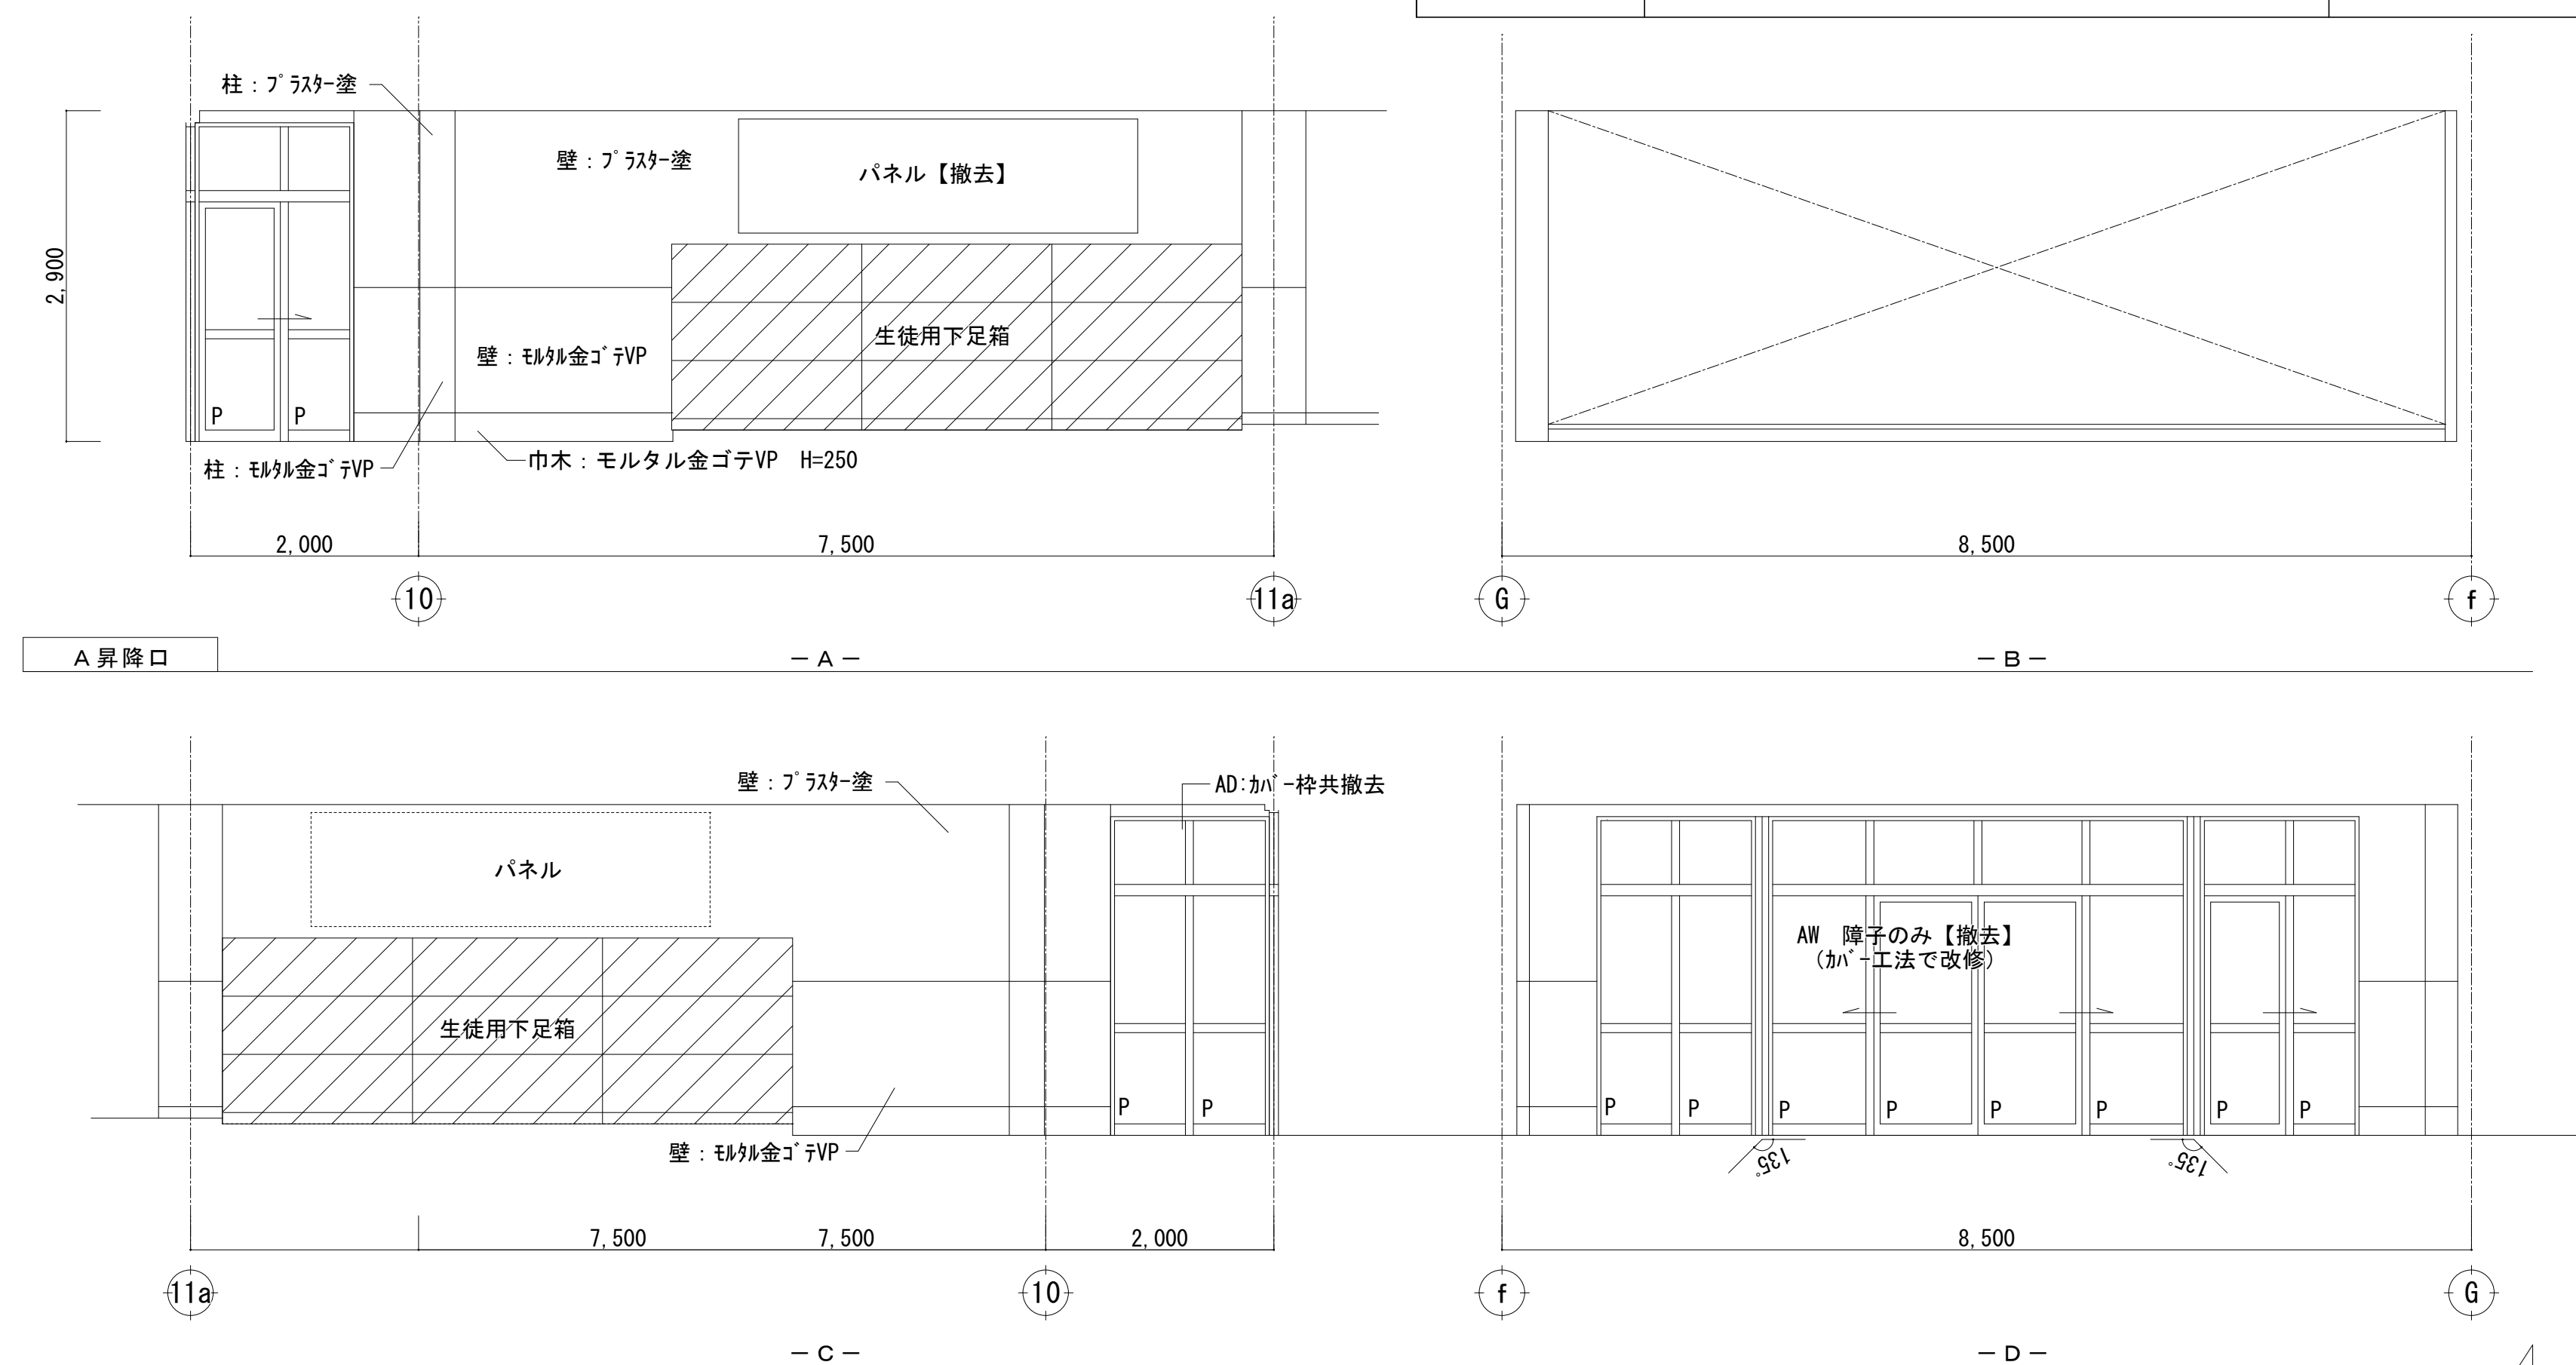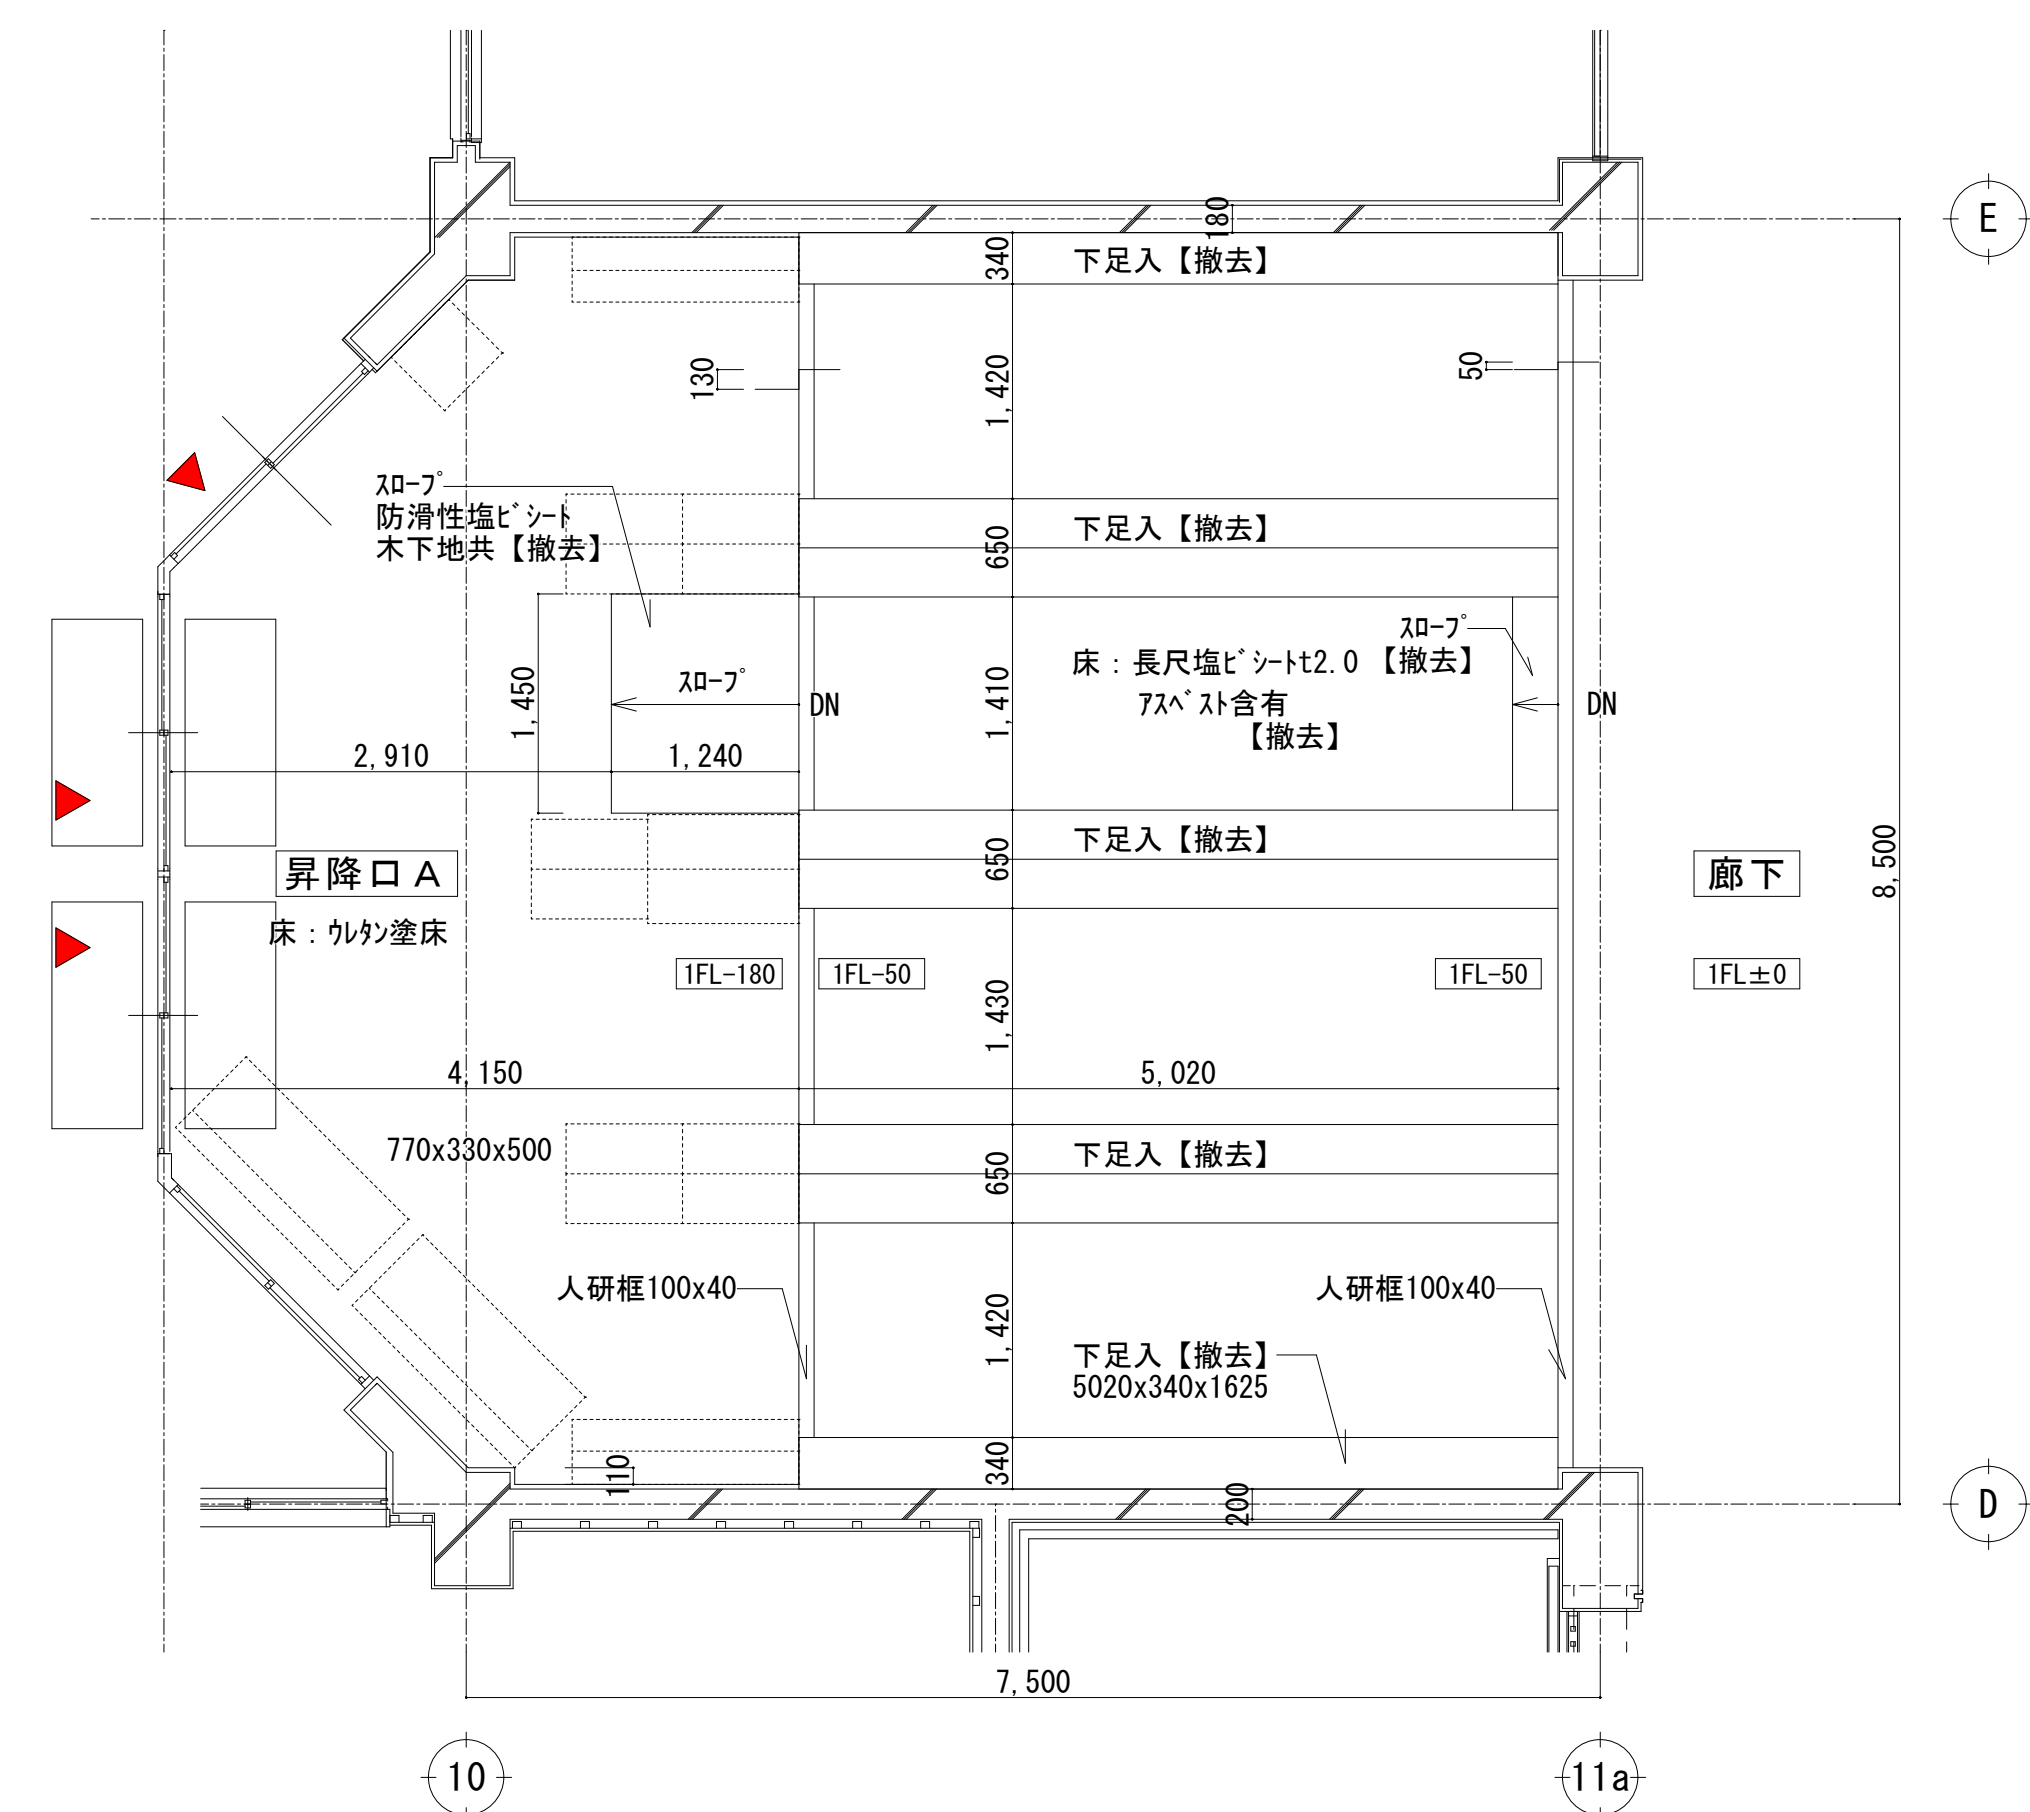





		設計番号	工事名称 新座市立東北小学校校舎長寿命化改修工事	縮尺 A1:1/50 A3:1/100	図面名称 昇降口 A 平面詳細図・展開図（既存・改修）	図番 A-039	
		年月日				承認	製図
		令和8年1月					

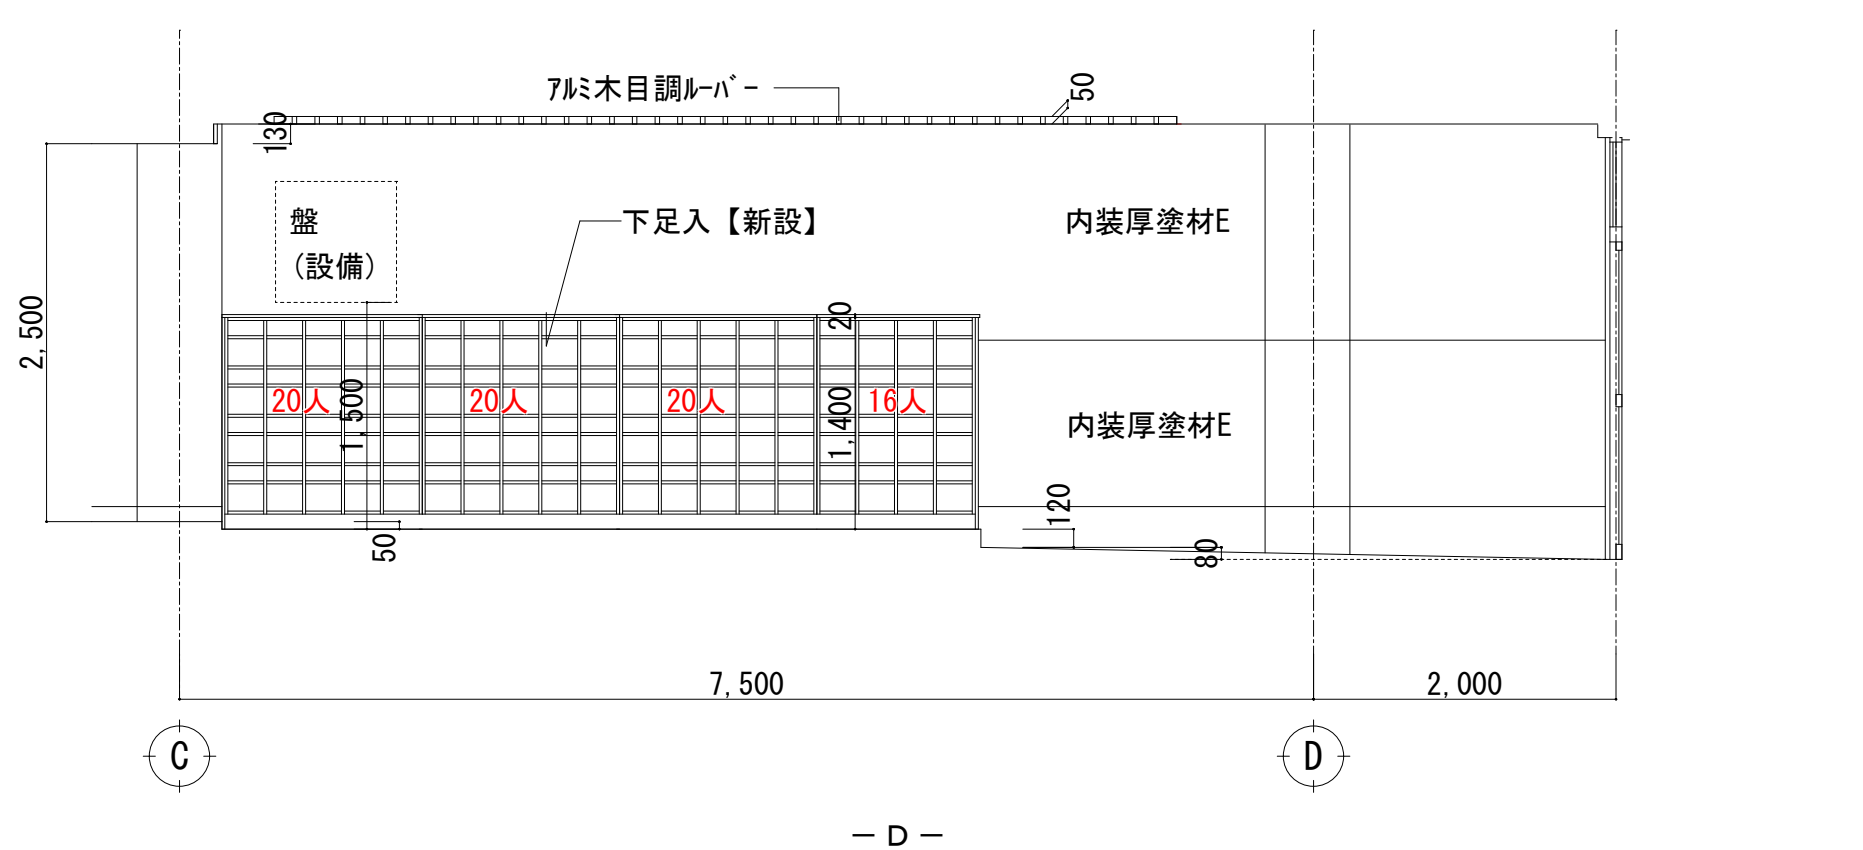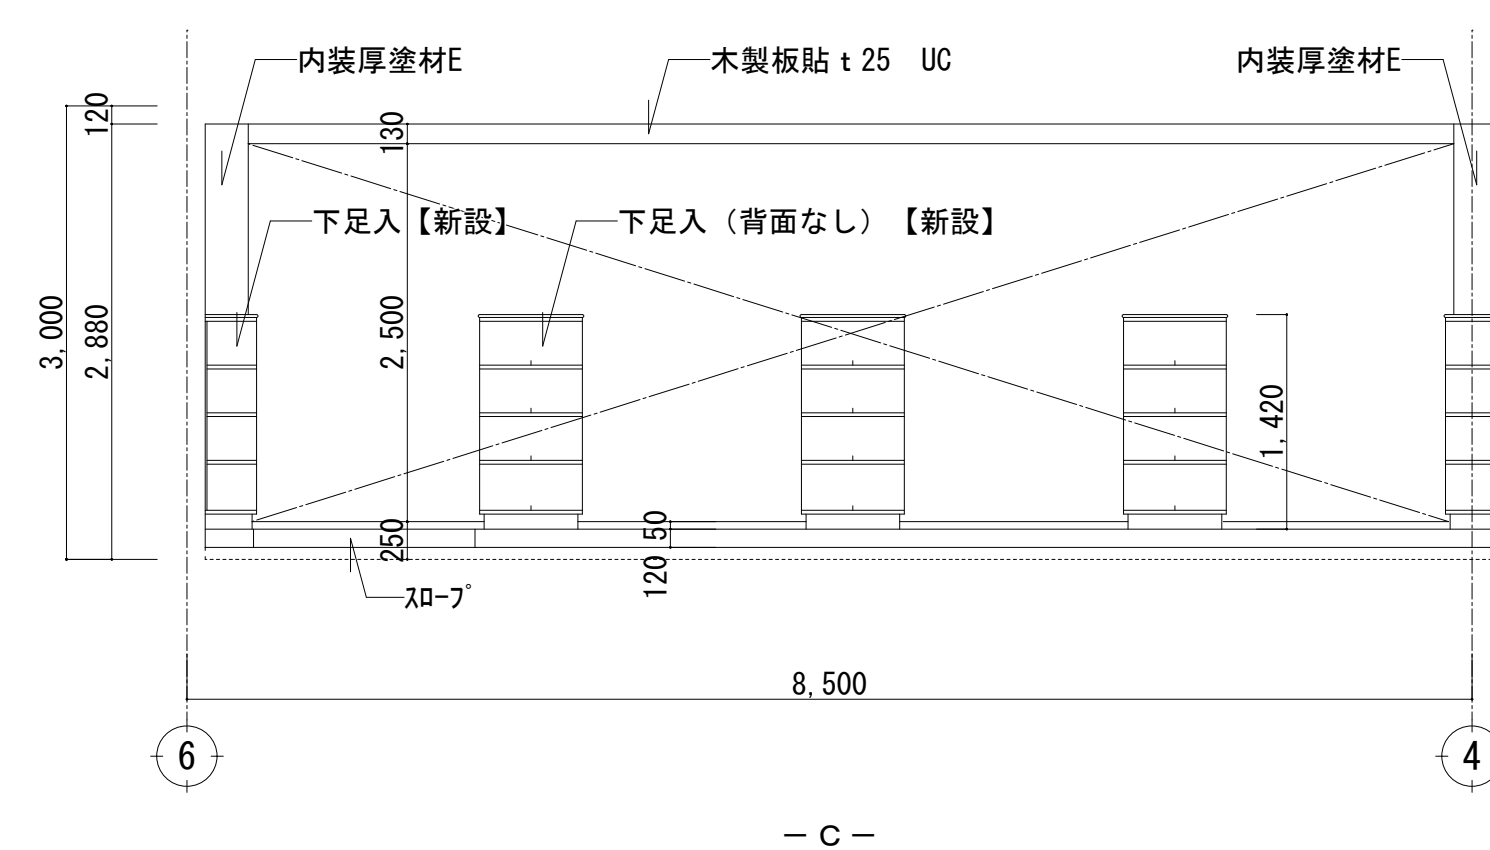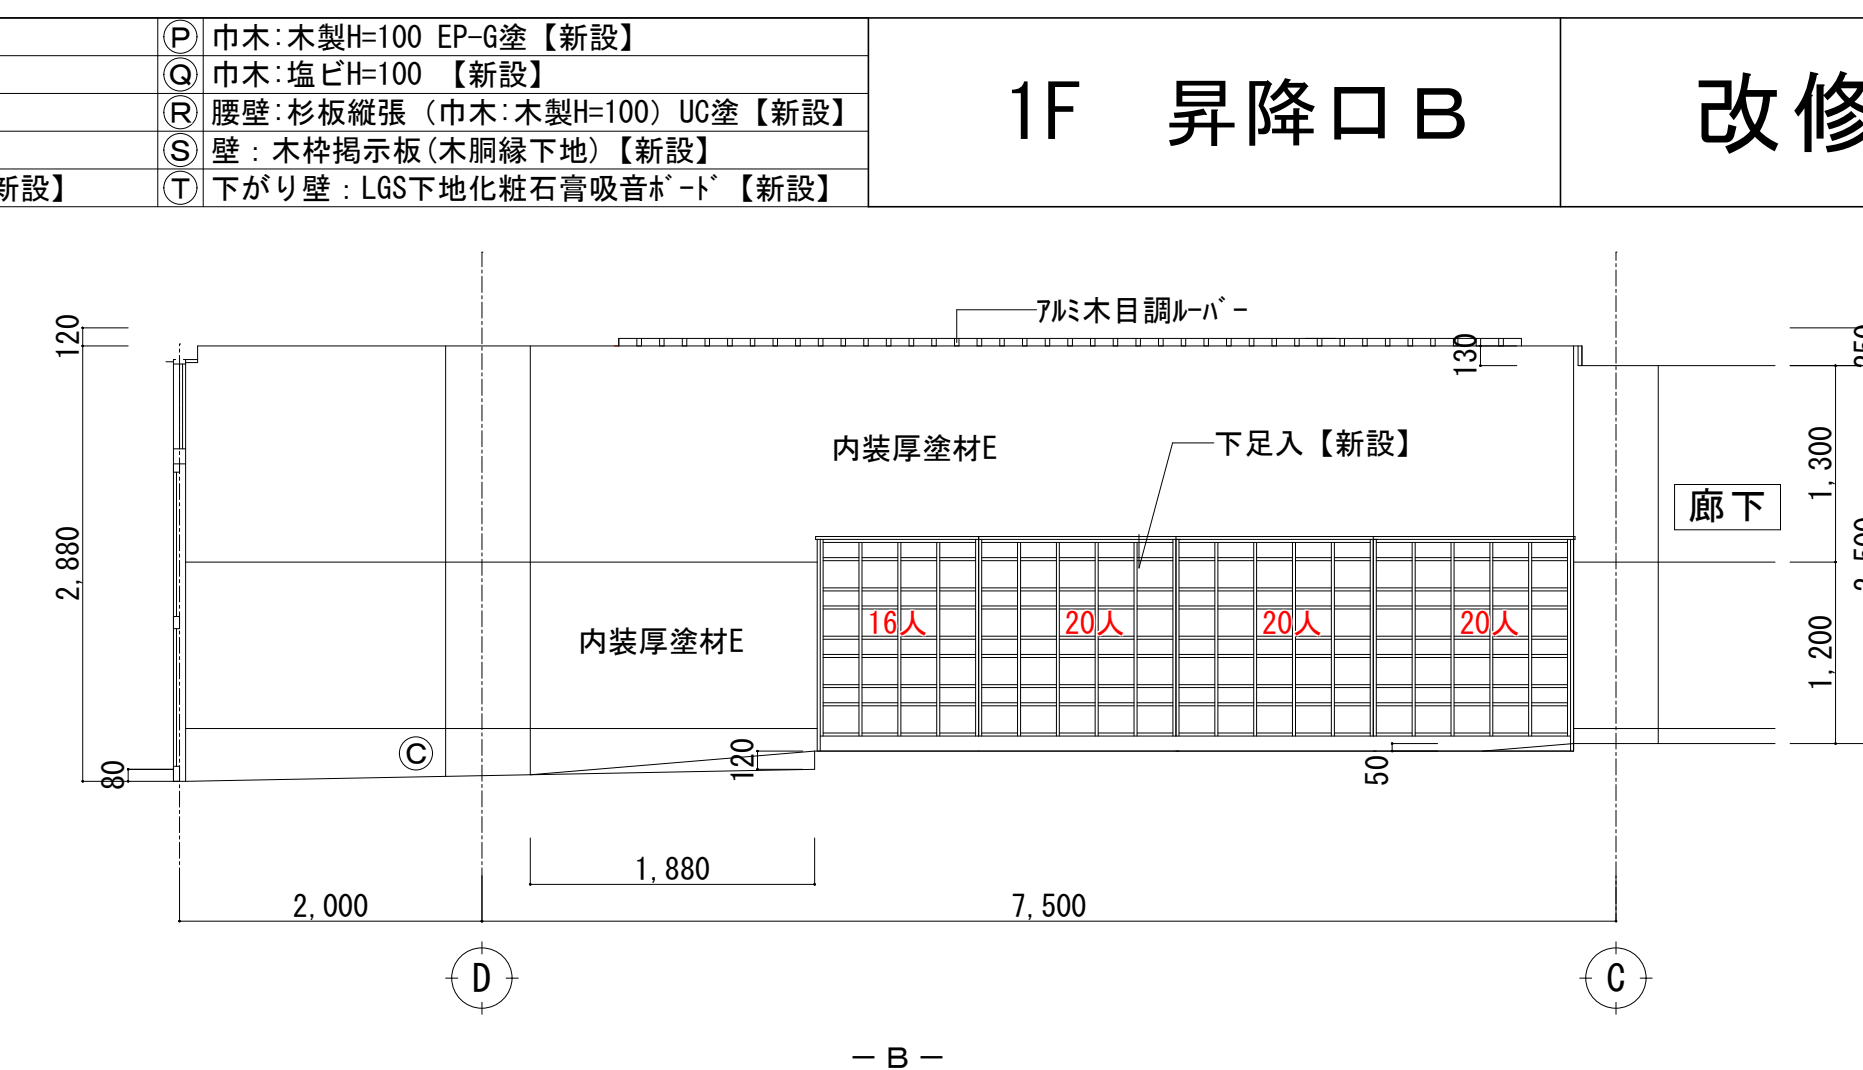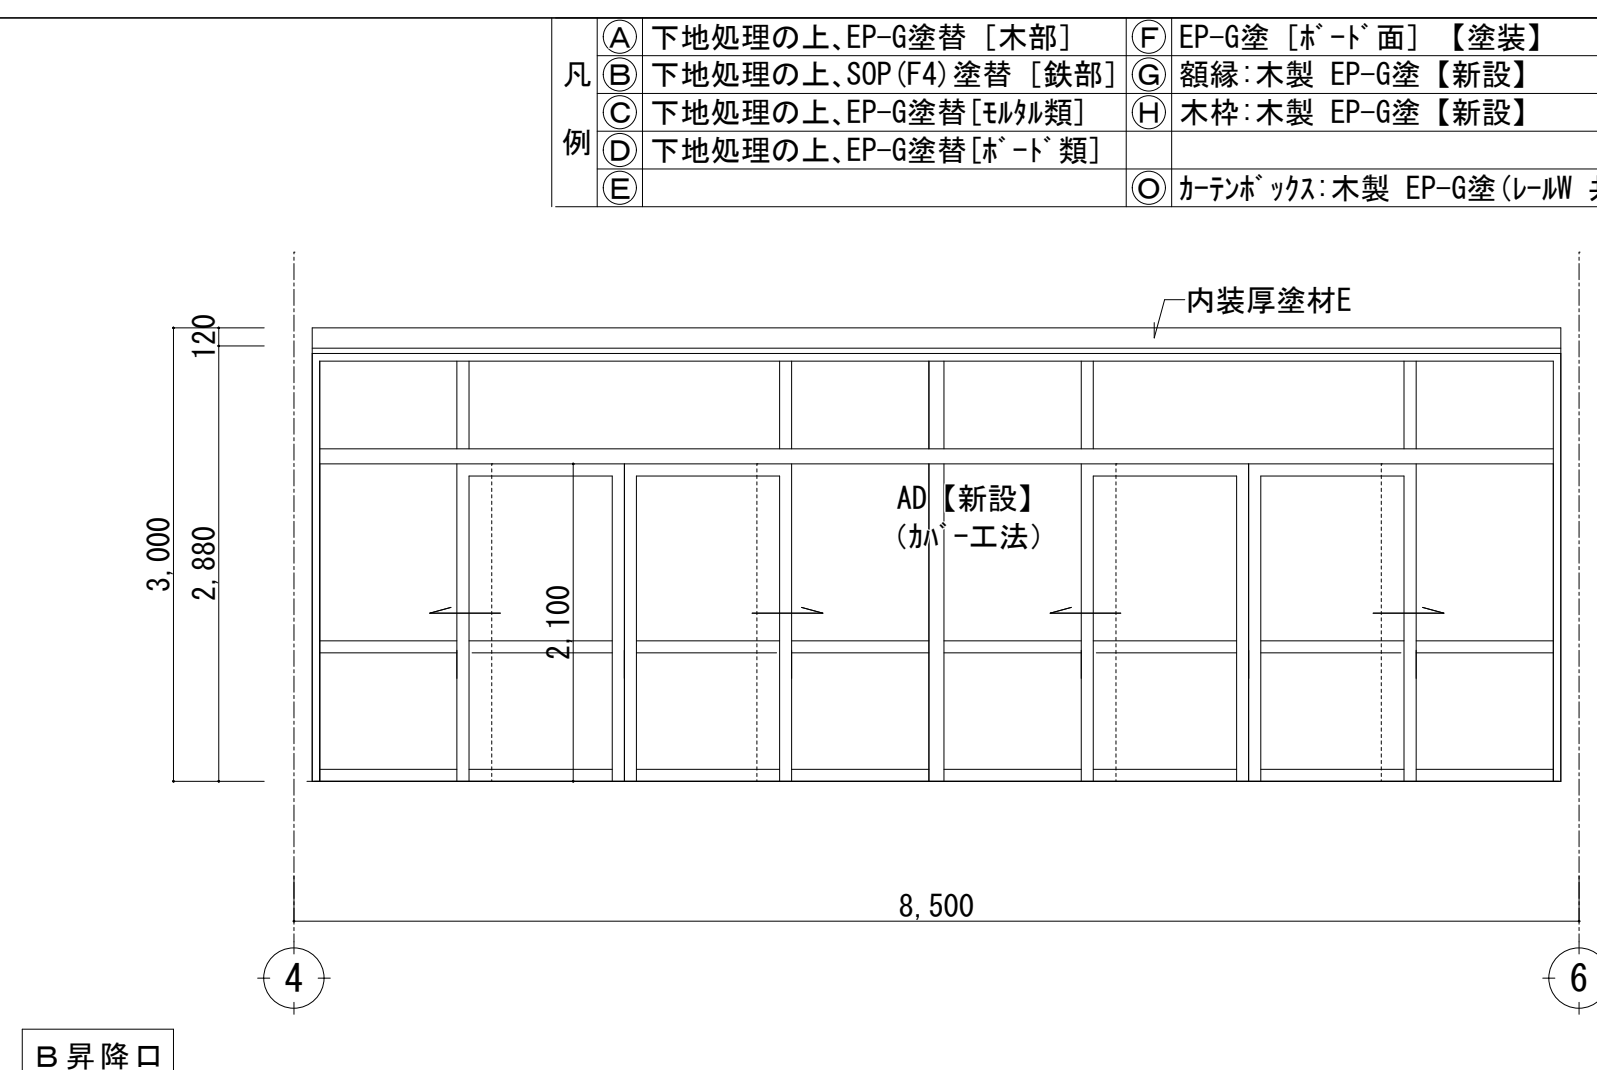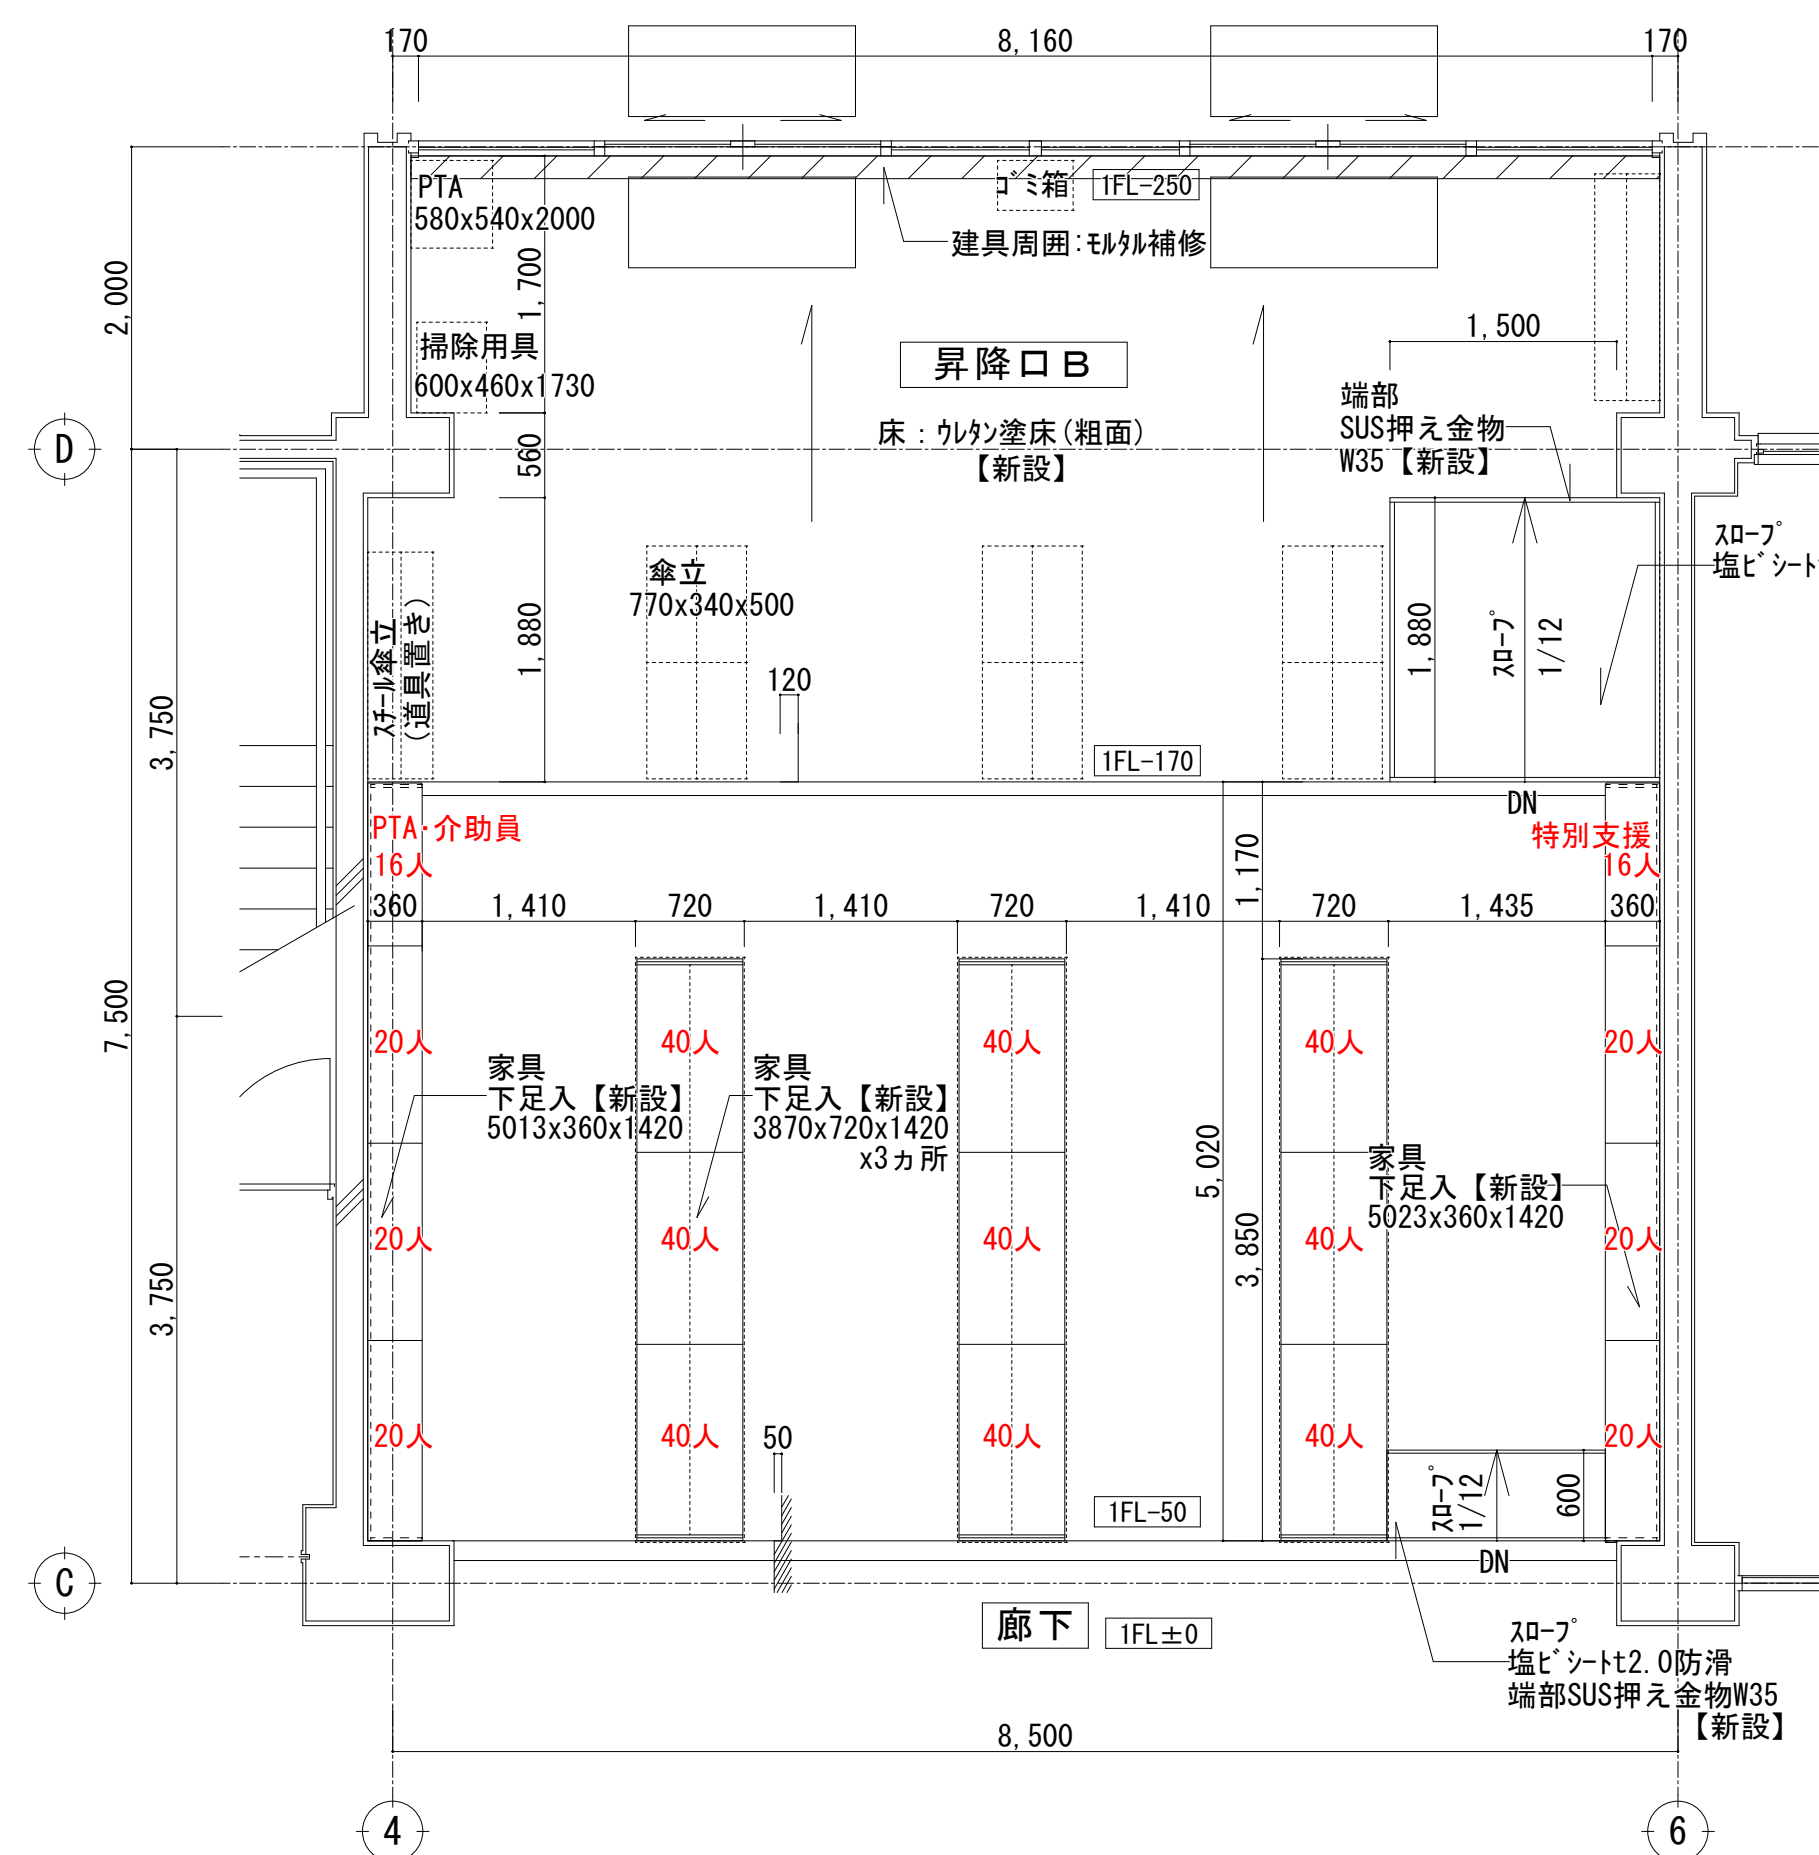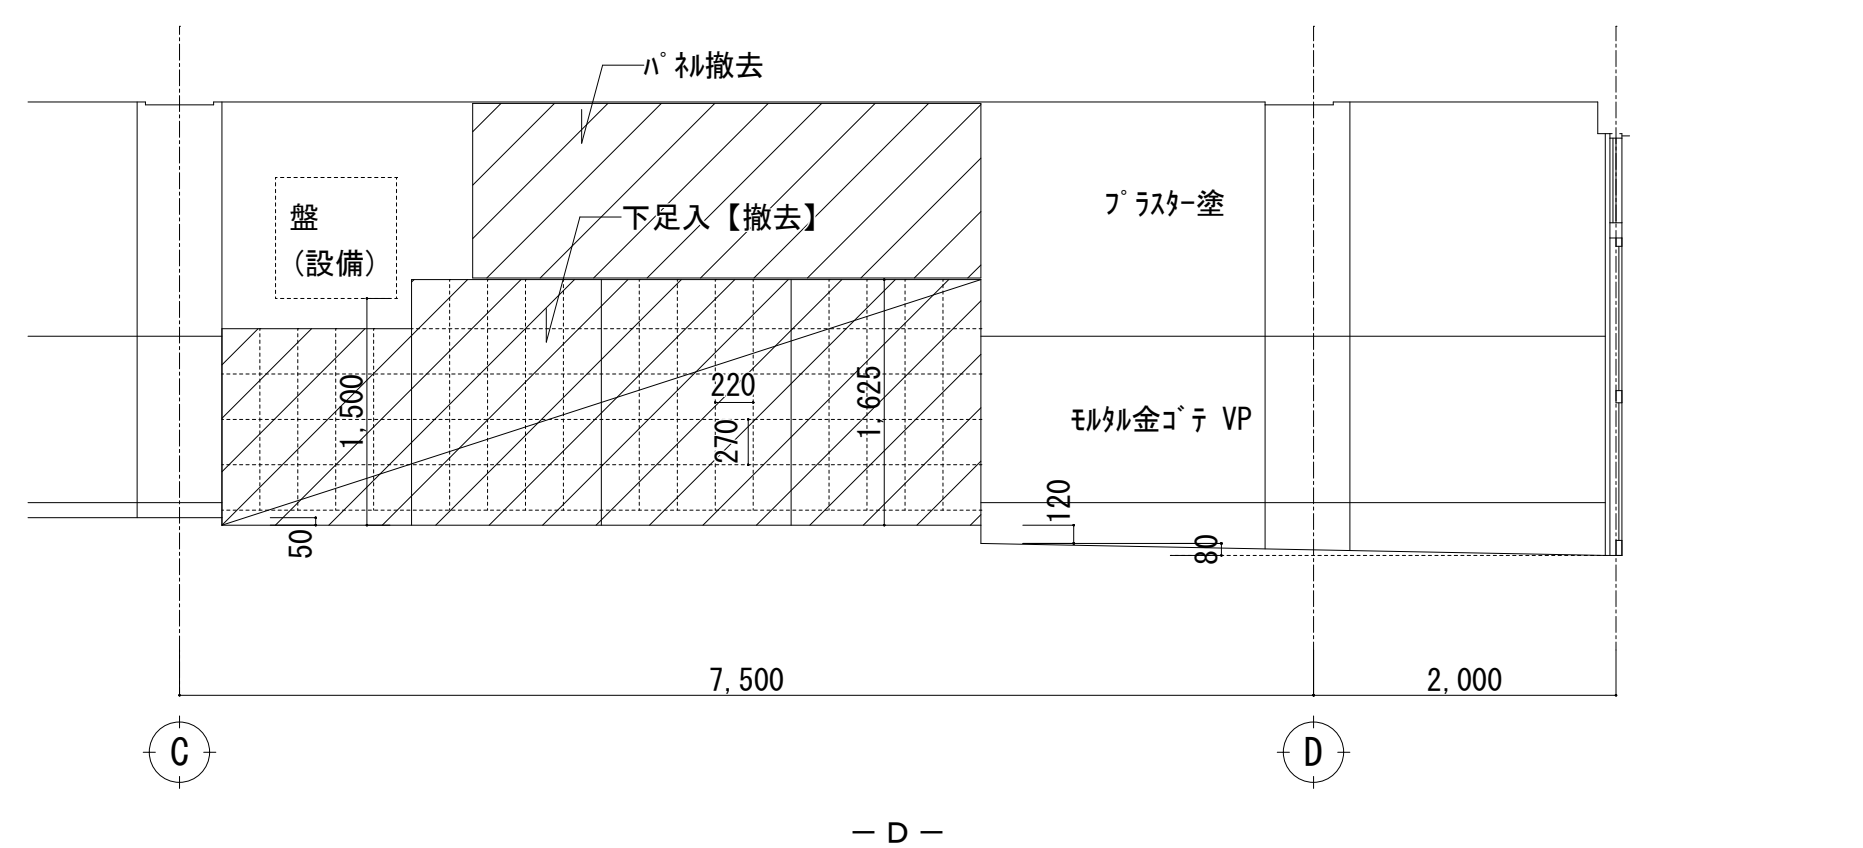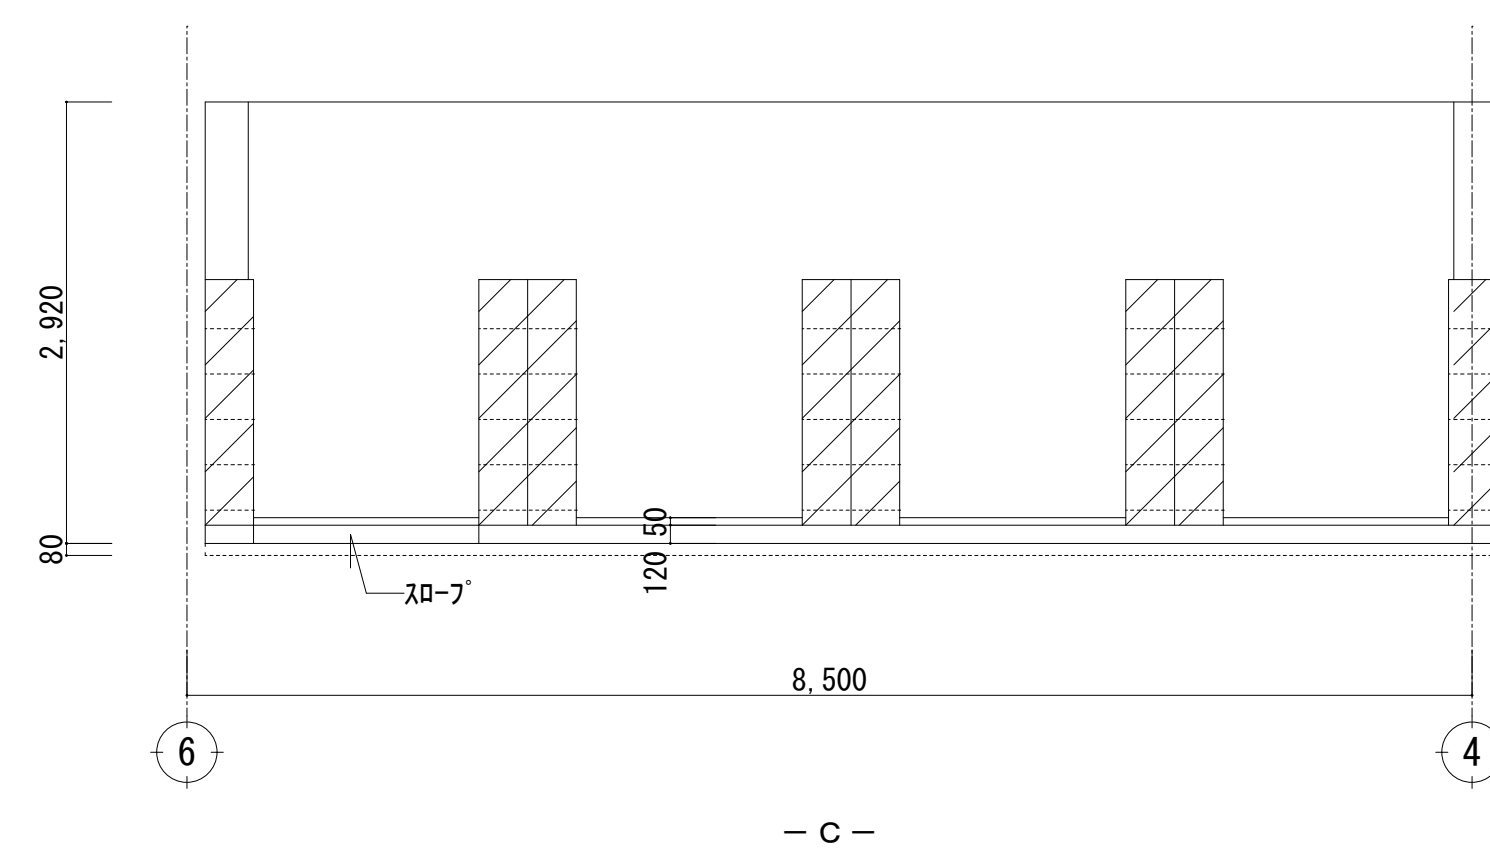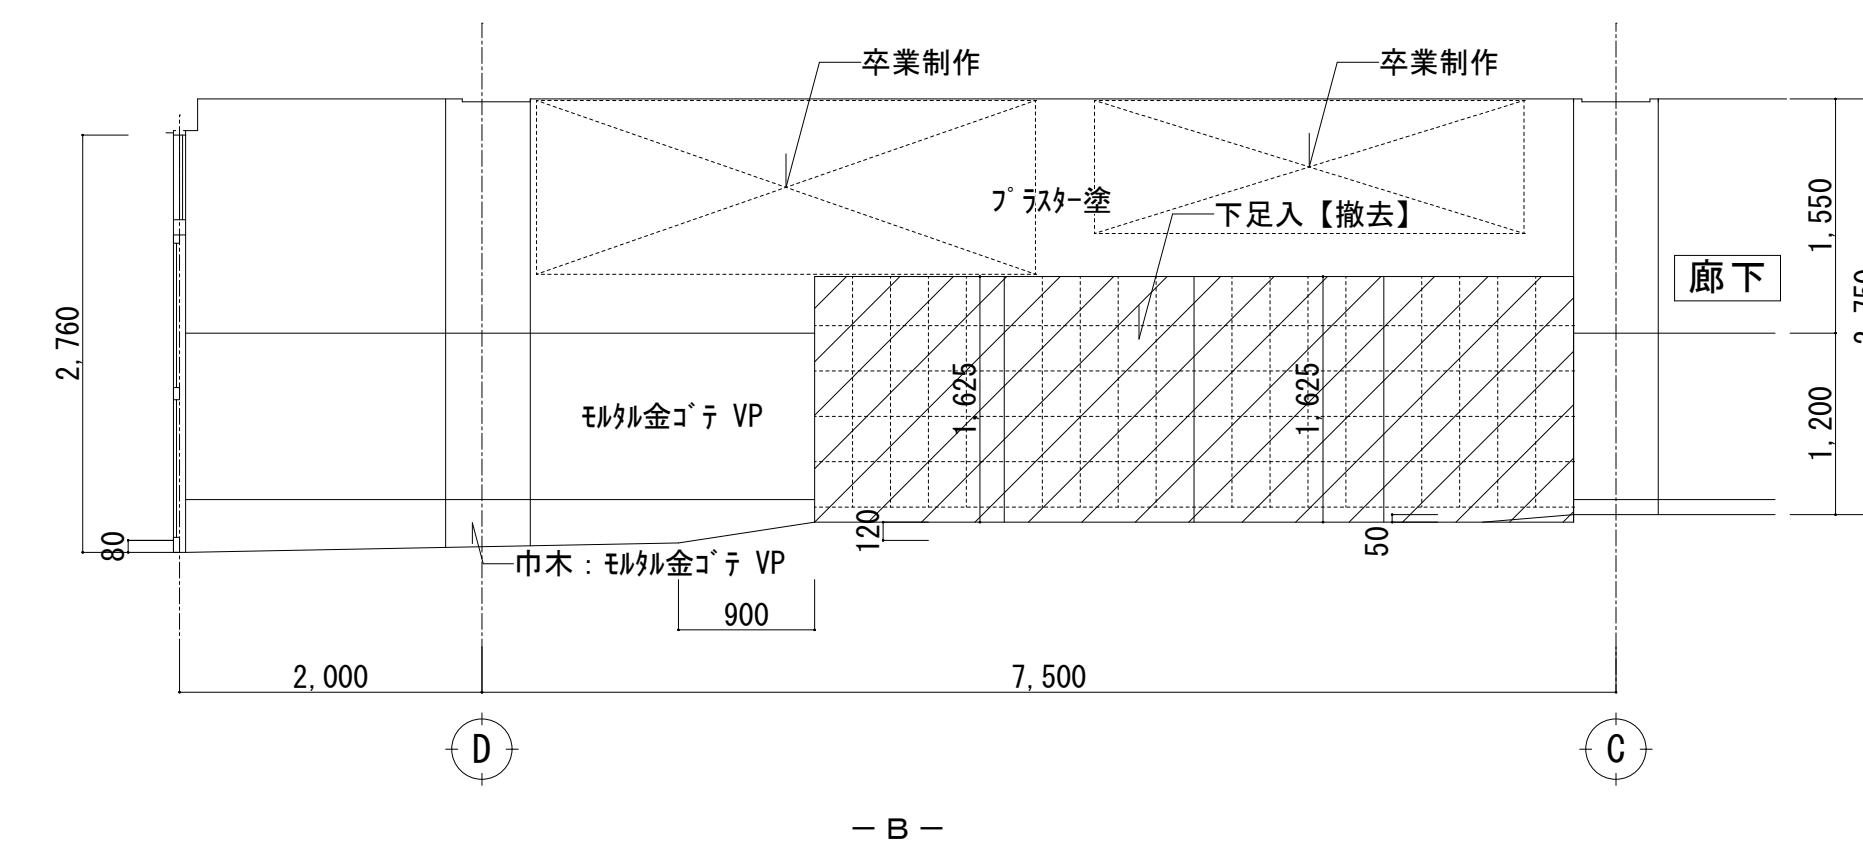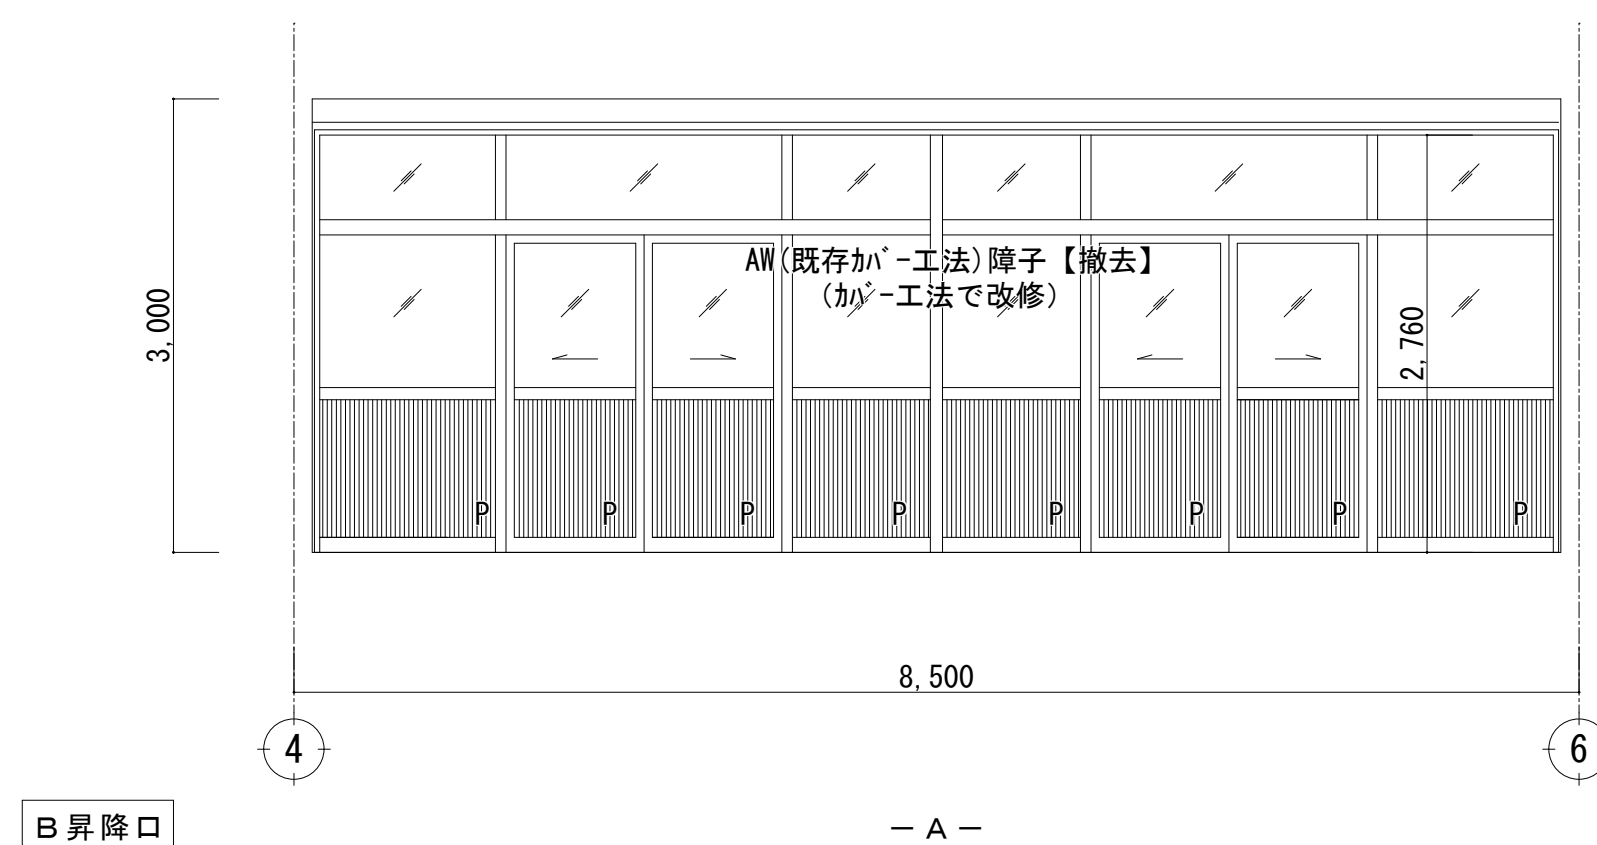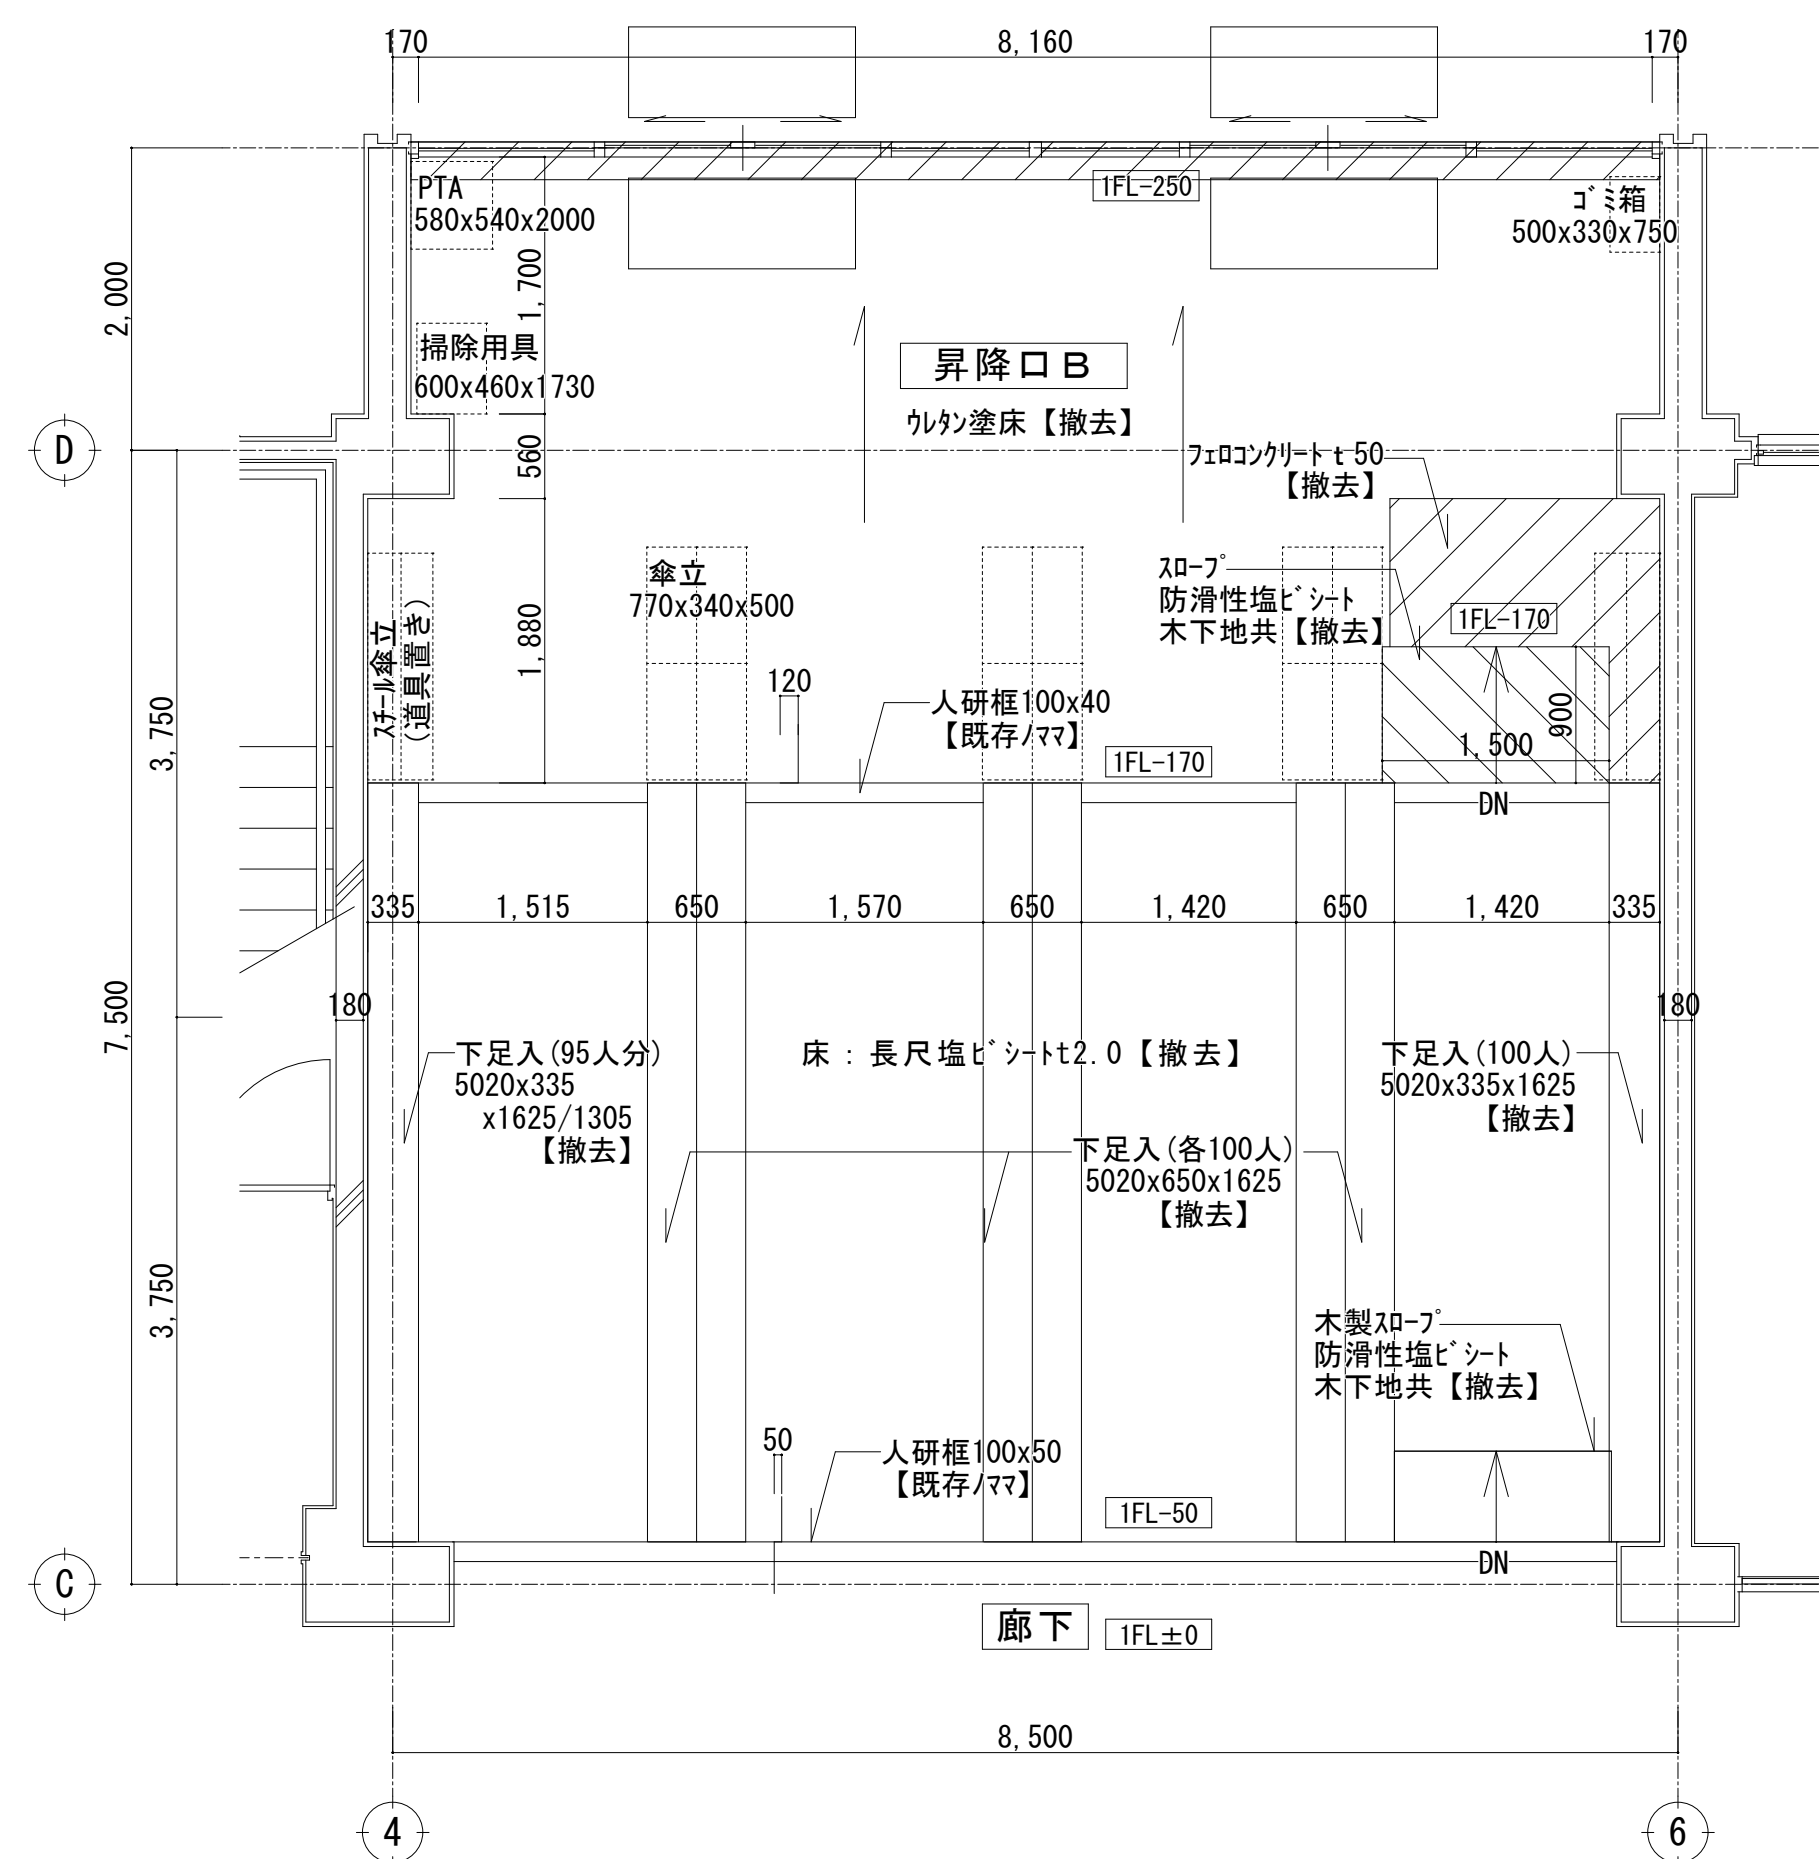



凡例	(A)	下地処理の上、EP-G塗替【木部】	(F)	EP-G塗【*'-面】 【塗替】	(P)	巾木：木製H=100 EP-G塗【新設】
	(B)	下地処理の上、SOP (F-4) 塗替【鉄部】	(G)	緑綯：木製 EP-G塗【新設】	(Q)	巾木：塩ビH=100【新設】
	(C)	下地処理の上、EP-G塗替【珉石類】	(H)	木柵：木製 EP-G塗【新設】	(R)	腰壁：杉板縦張（巾木：木製H=100）UC塗【新設】
	(D)	下地処理の上、EP-G塗替【*'-面】類】			(S)	壁：木柵標示下（木脚線下）の新設】
	(E)		(O)	カーテンウツタ：木製 EP-G塗（レール 共）【新設】	(T)	ガラスの壁：LGS下地化粧石膏吸音*'-面【新設】

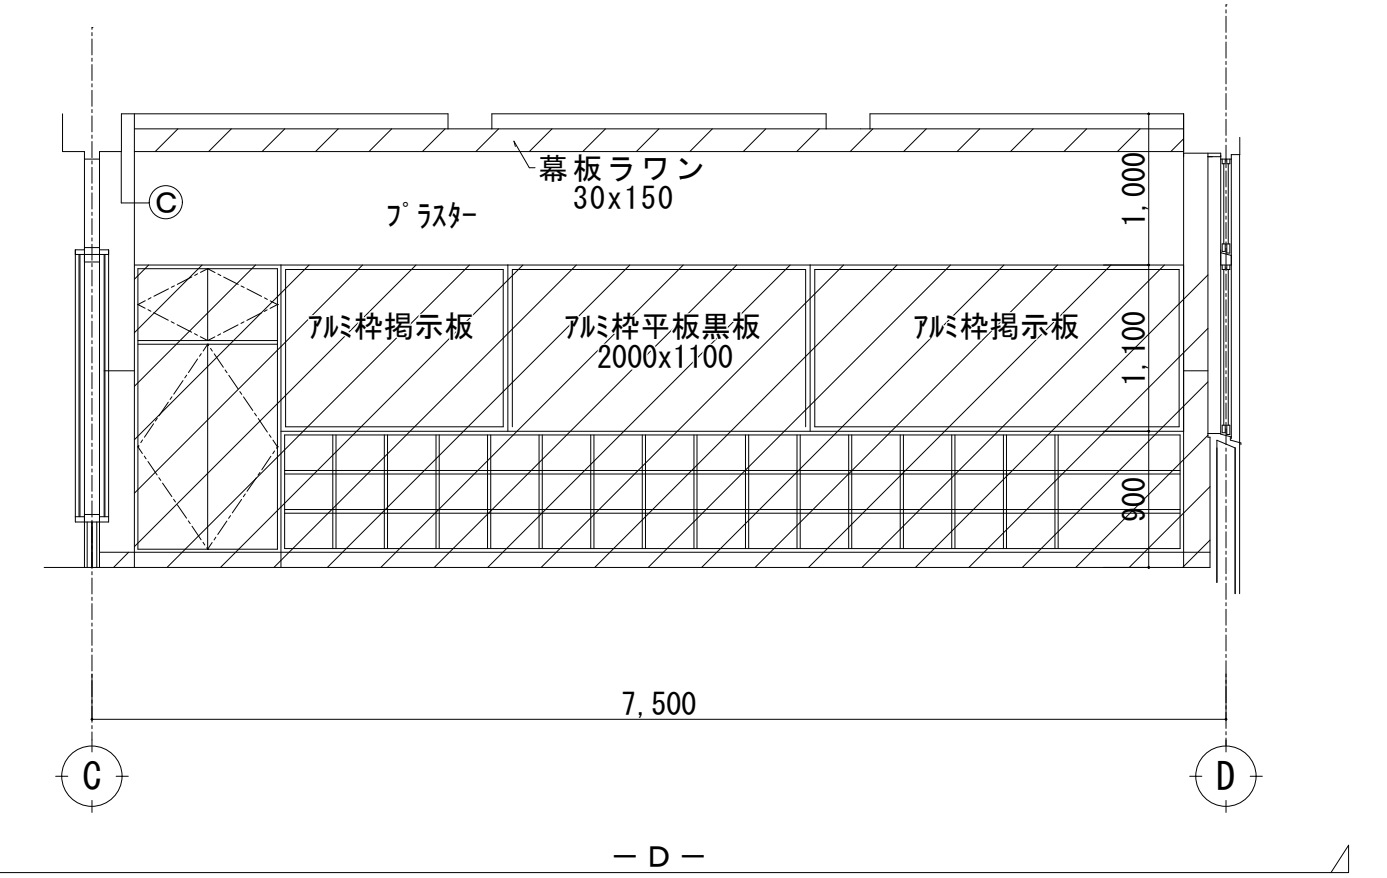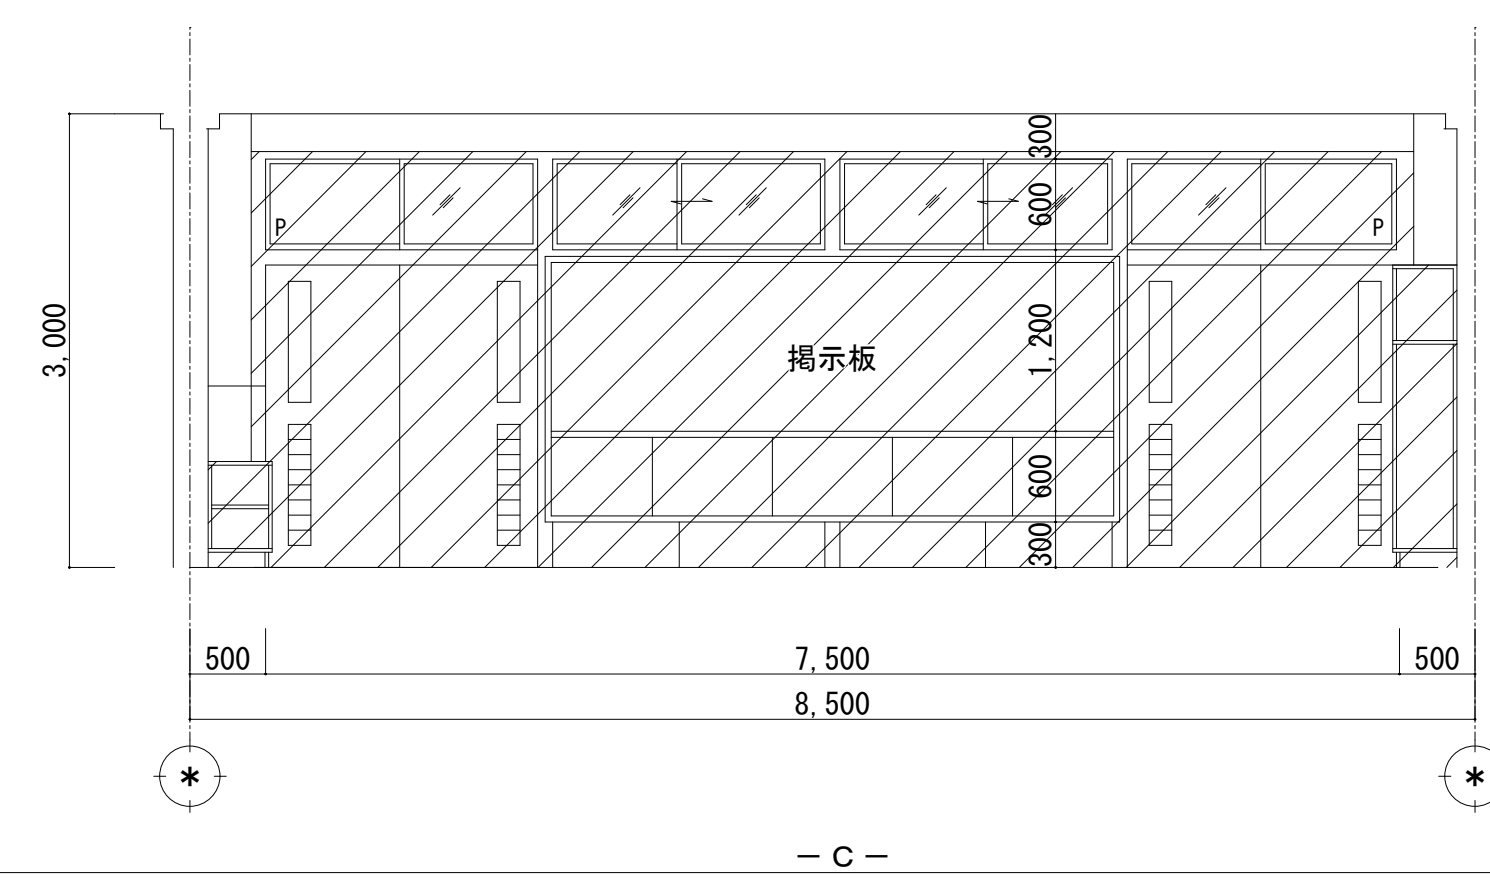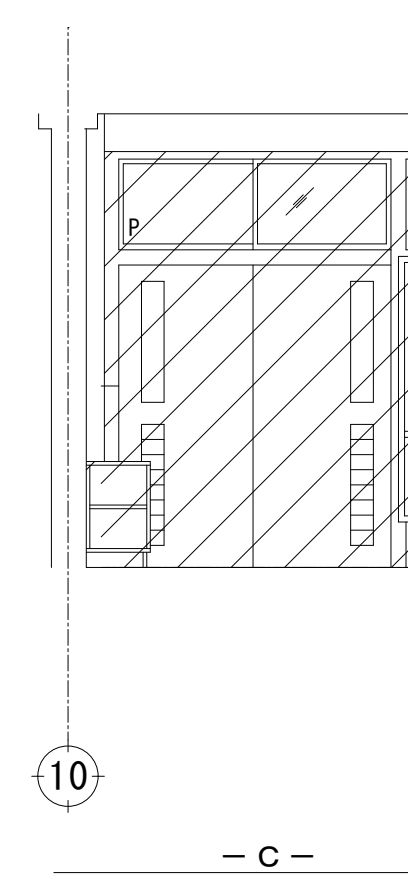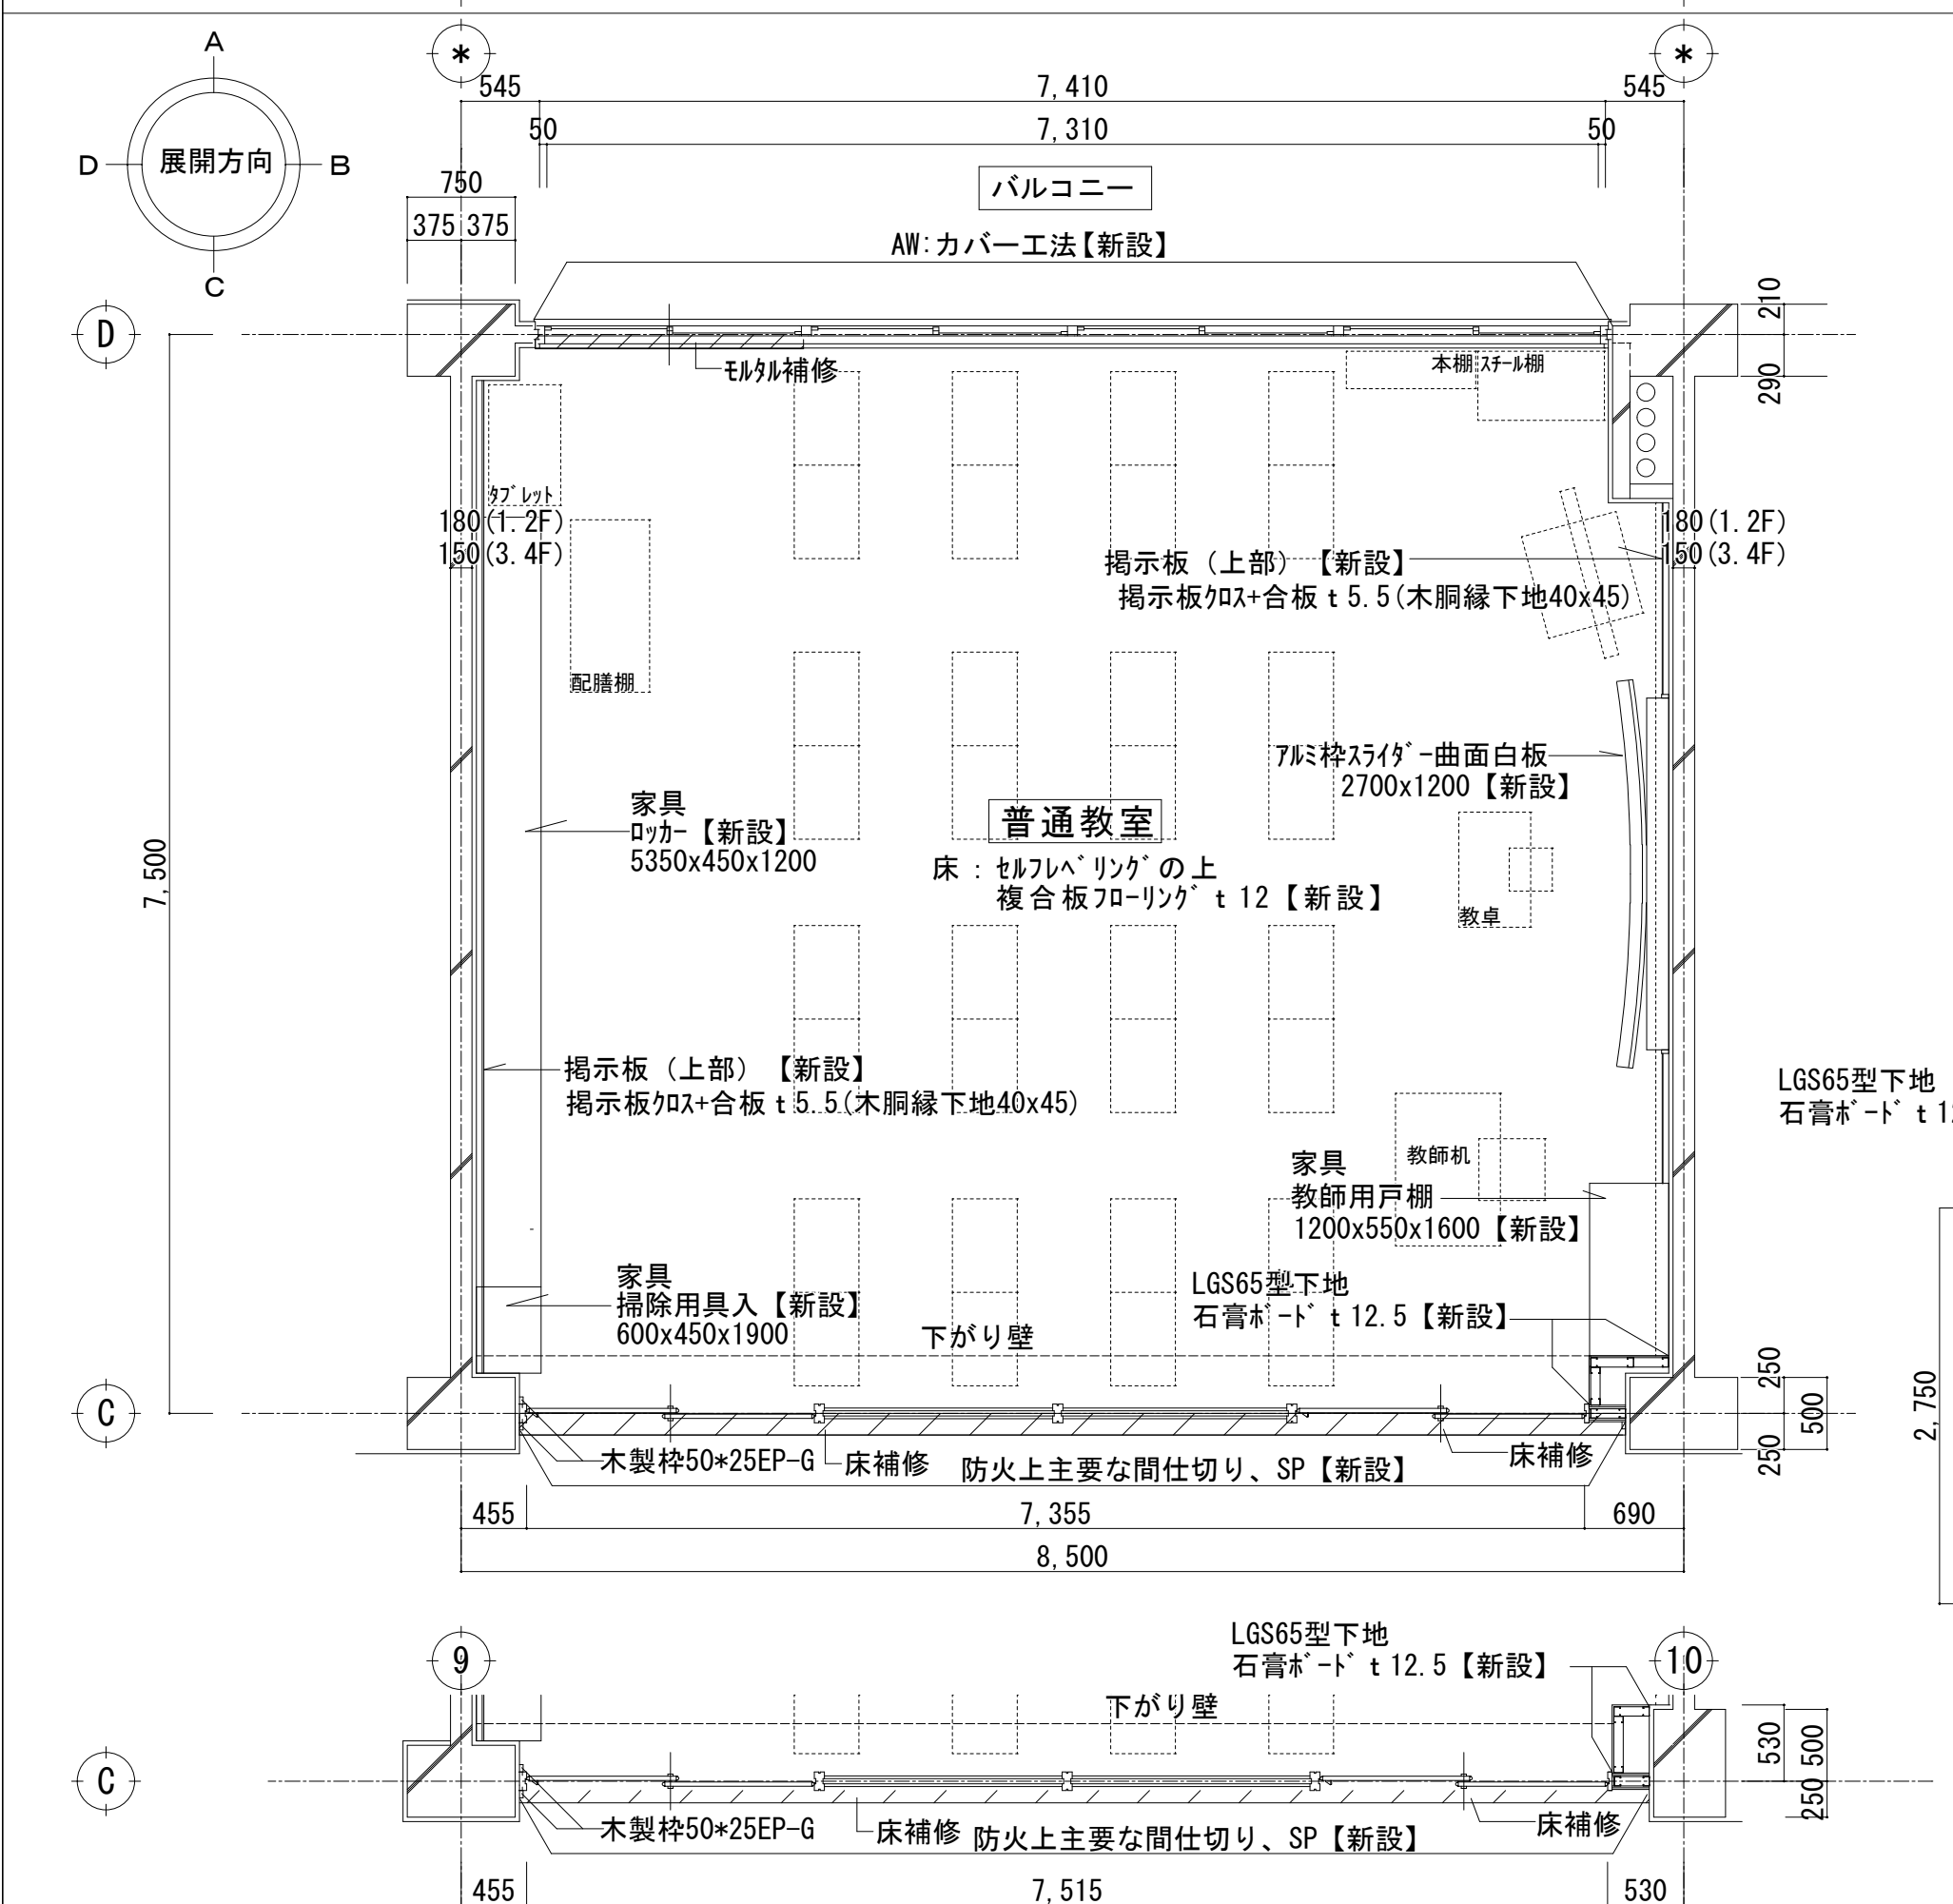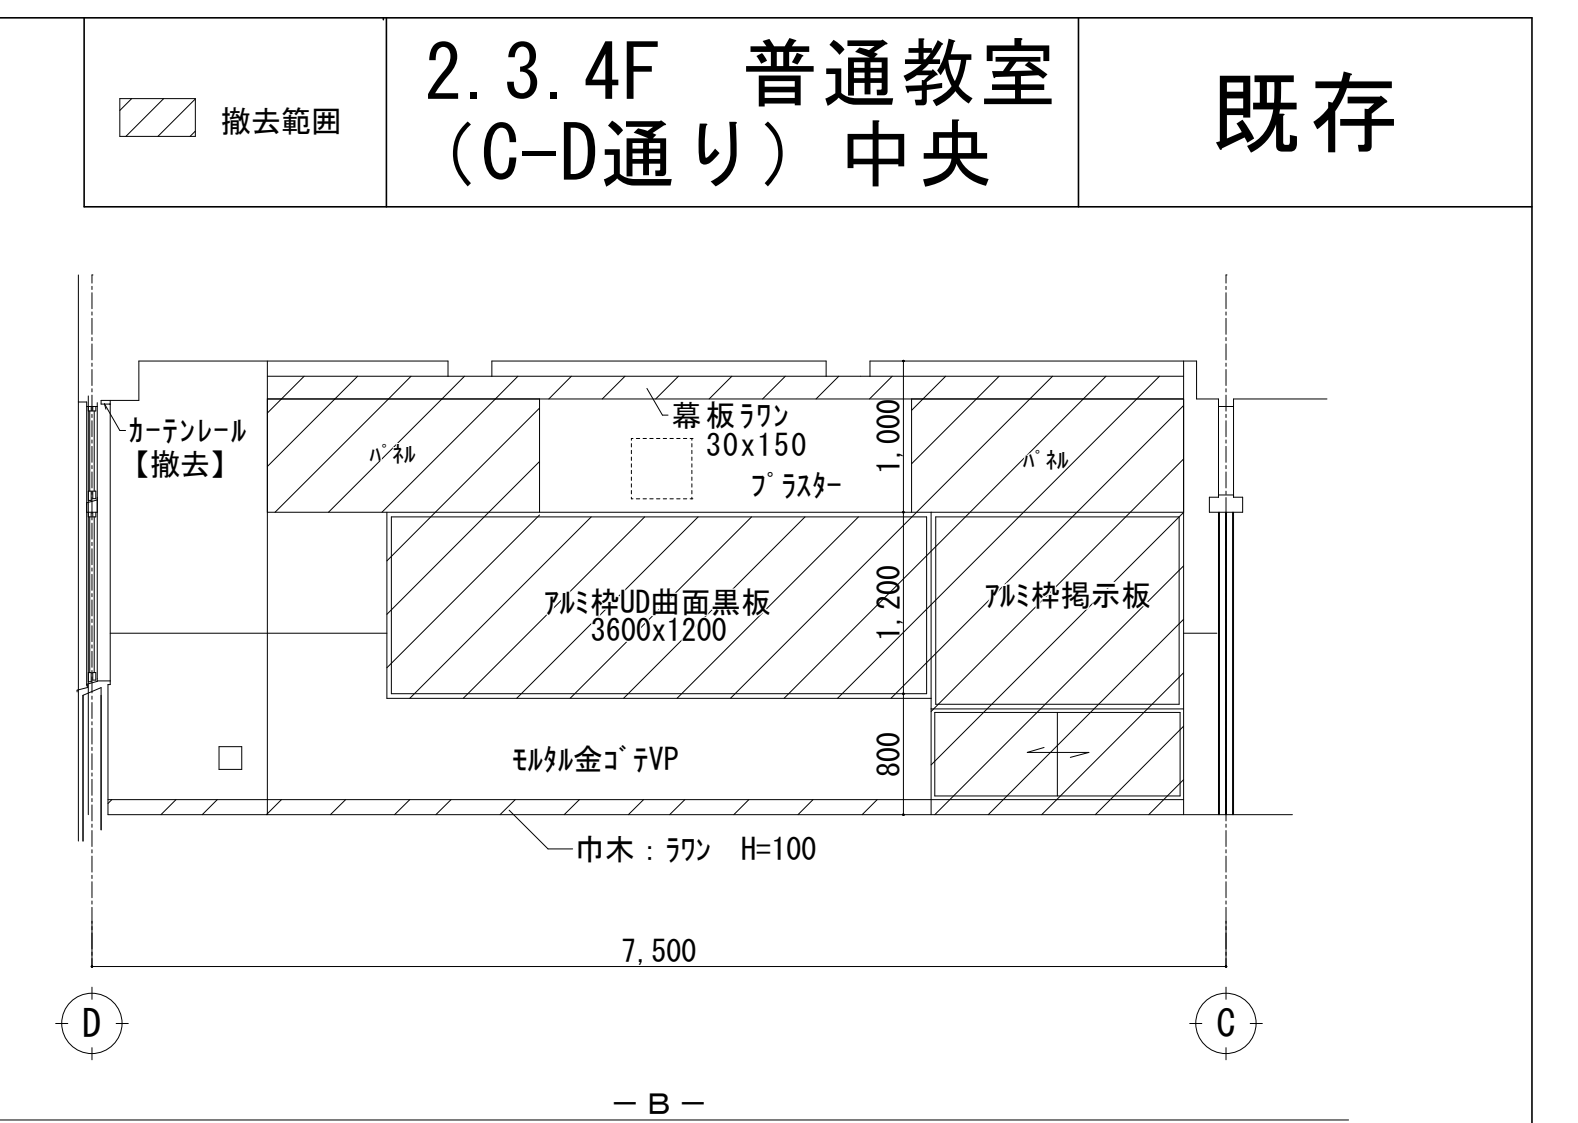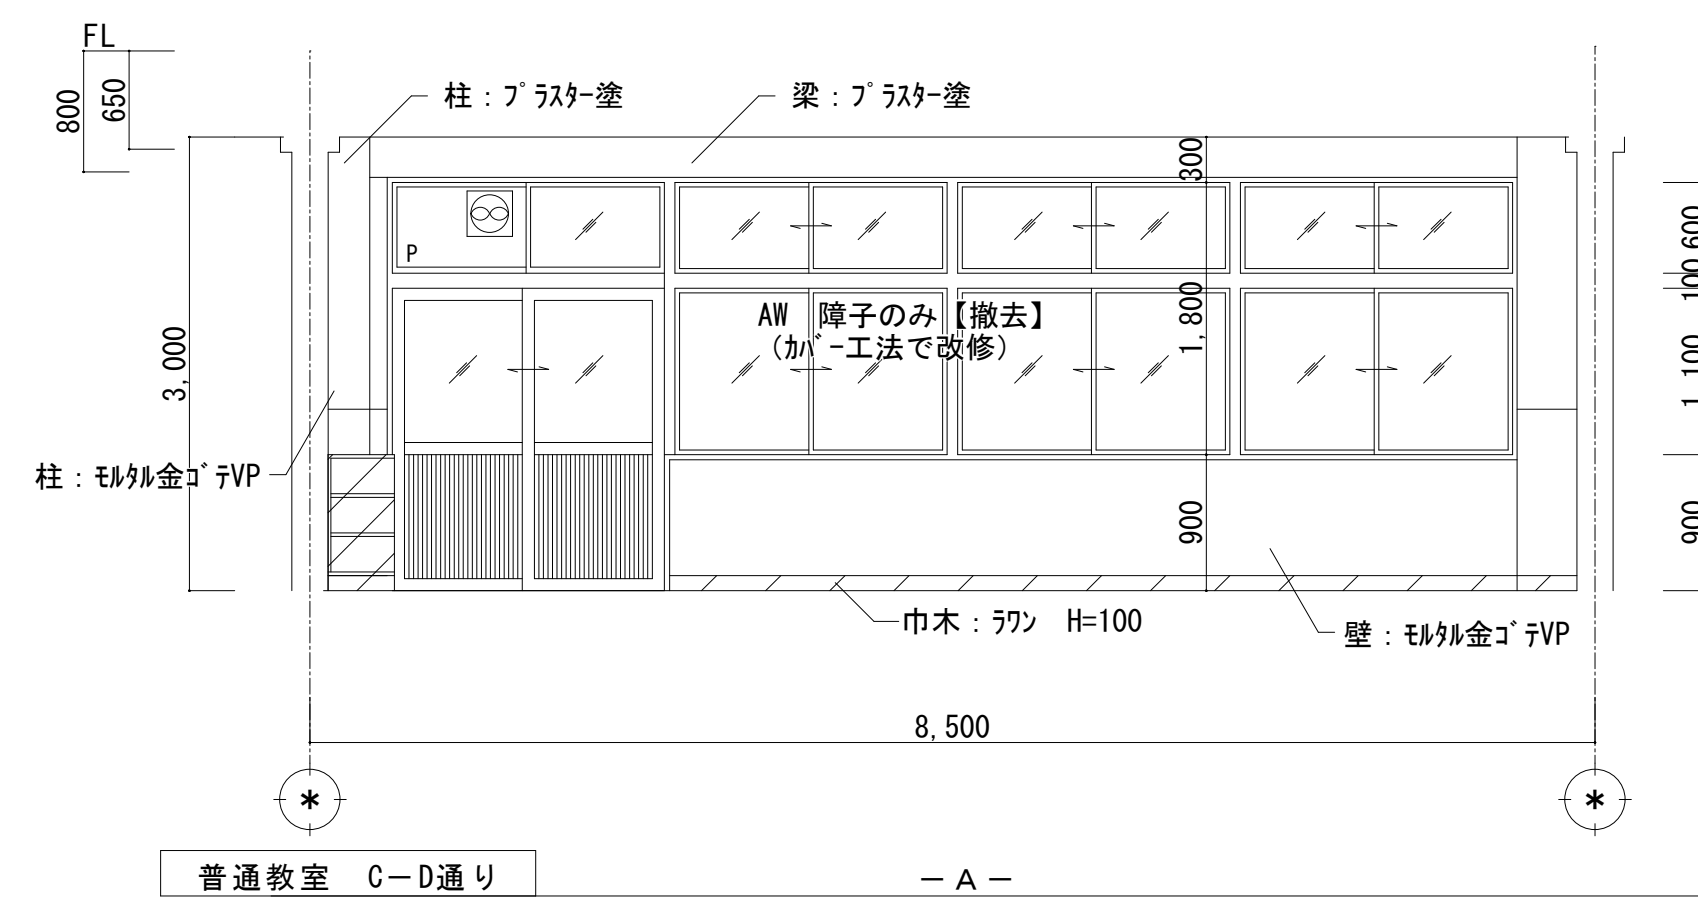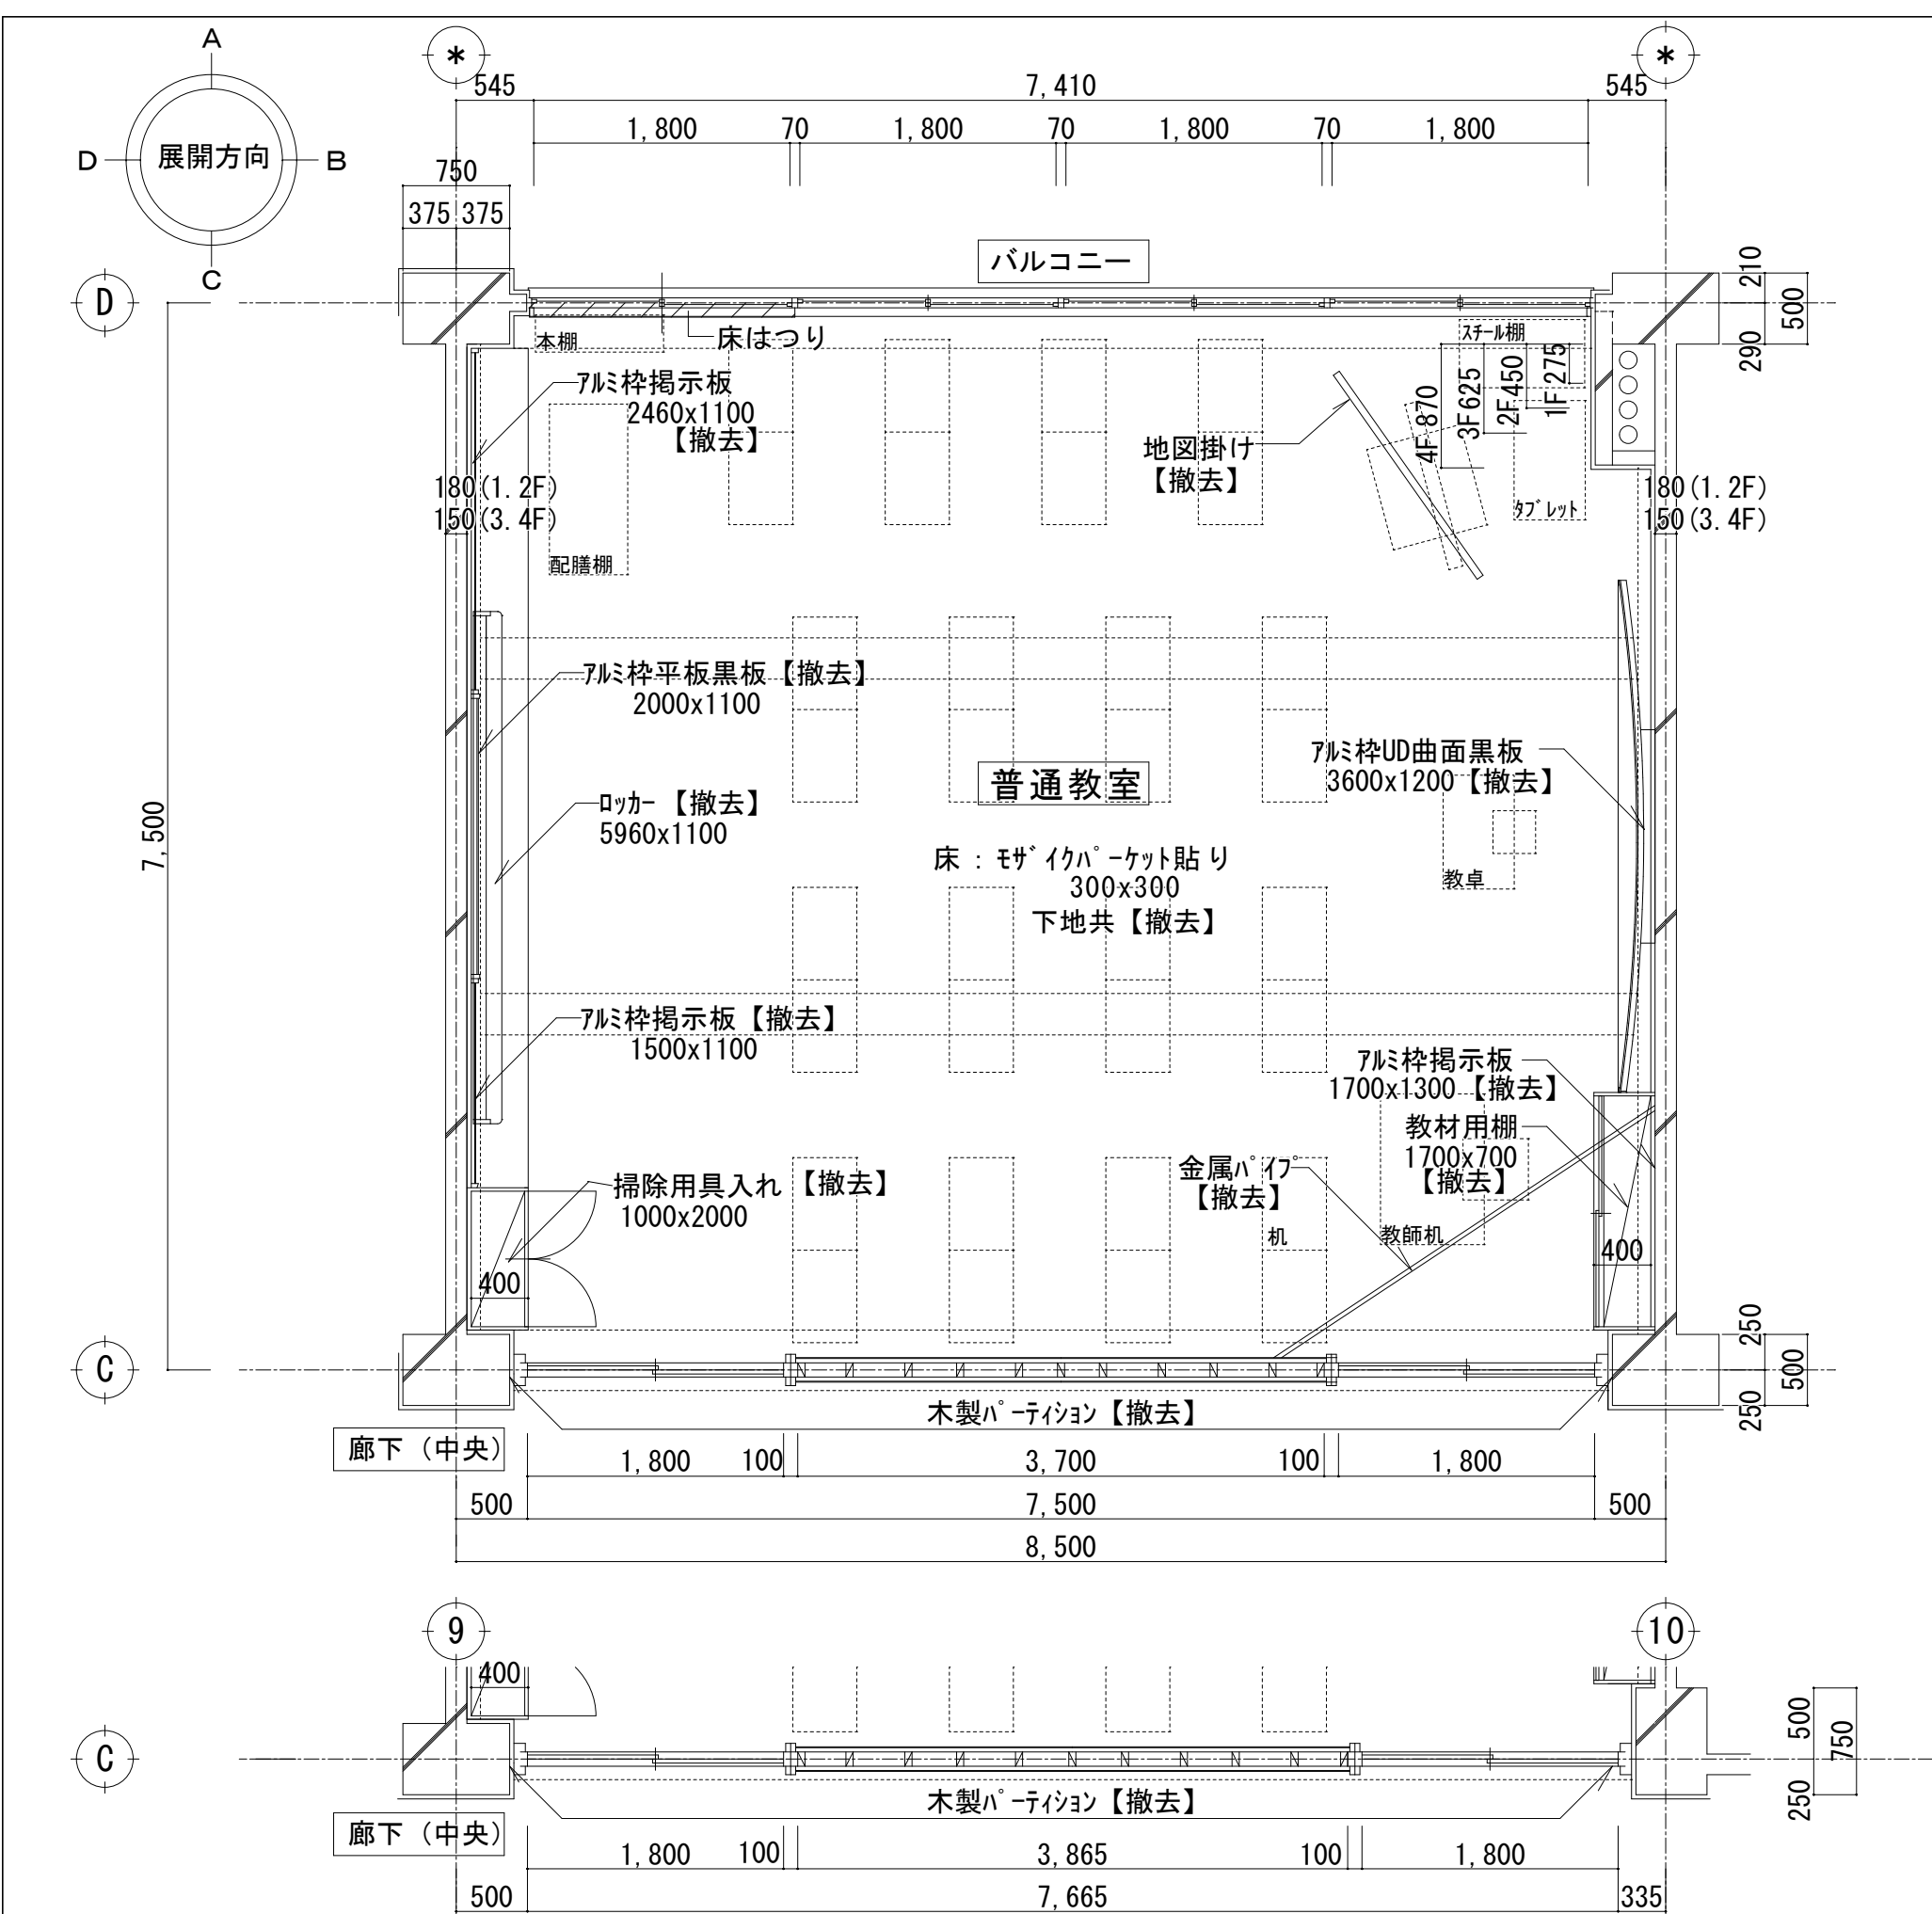


凡例	(A)	下地処理の上、EP-G塗替【木部】	(F)	EP-G塗【床・下・面】【塗装】	(P)	巾木：木製H=100 EP-G塗【新設】
	(B)	下地処理の上、SOP(F4)塗替【鉄部】	(G)	額縁：木製 EP-G塗【新設】	(Q)	巾木：塩ビH=100【新設】
	(C)	下地処理の上、SOP替【珪石類】	(H)	木枠：木製 EP-G塗【新設】	(R)	腰壁：杉板新張【巾木：木製H=100】UC塗【新設】
	(D)	下地処理の上、EP-G塗替【木・石類】			(S)	壁：木枠指示板(合板1/2、木、木屑下地)【新設】
	(E)		(O)	カーテンボックス：木製 EP-G塗(レール 共)【新設】	(T)	下がり壁：LGS下地化粧石膏板下地【新設】

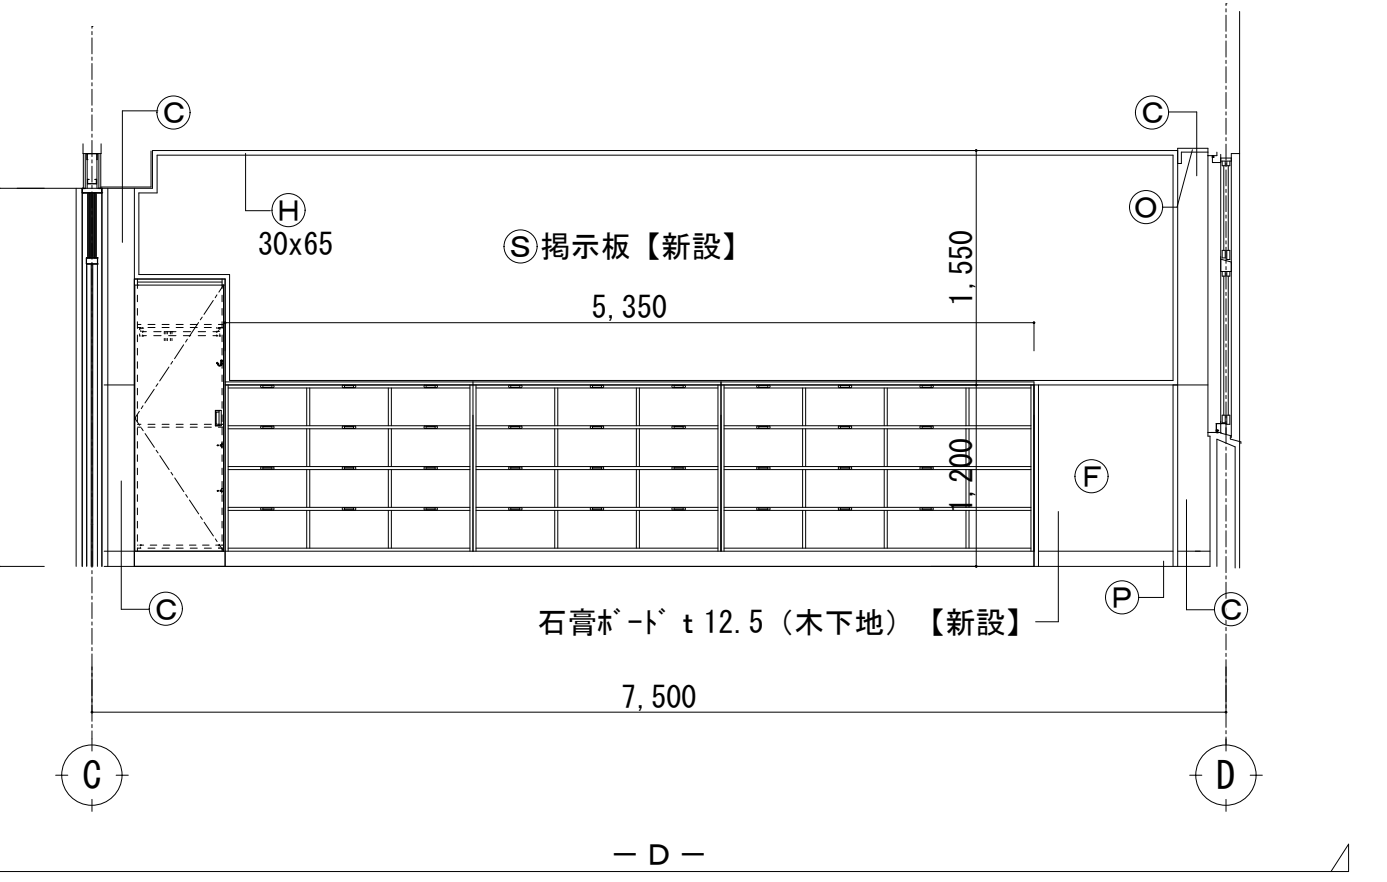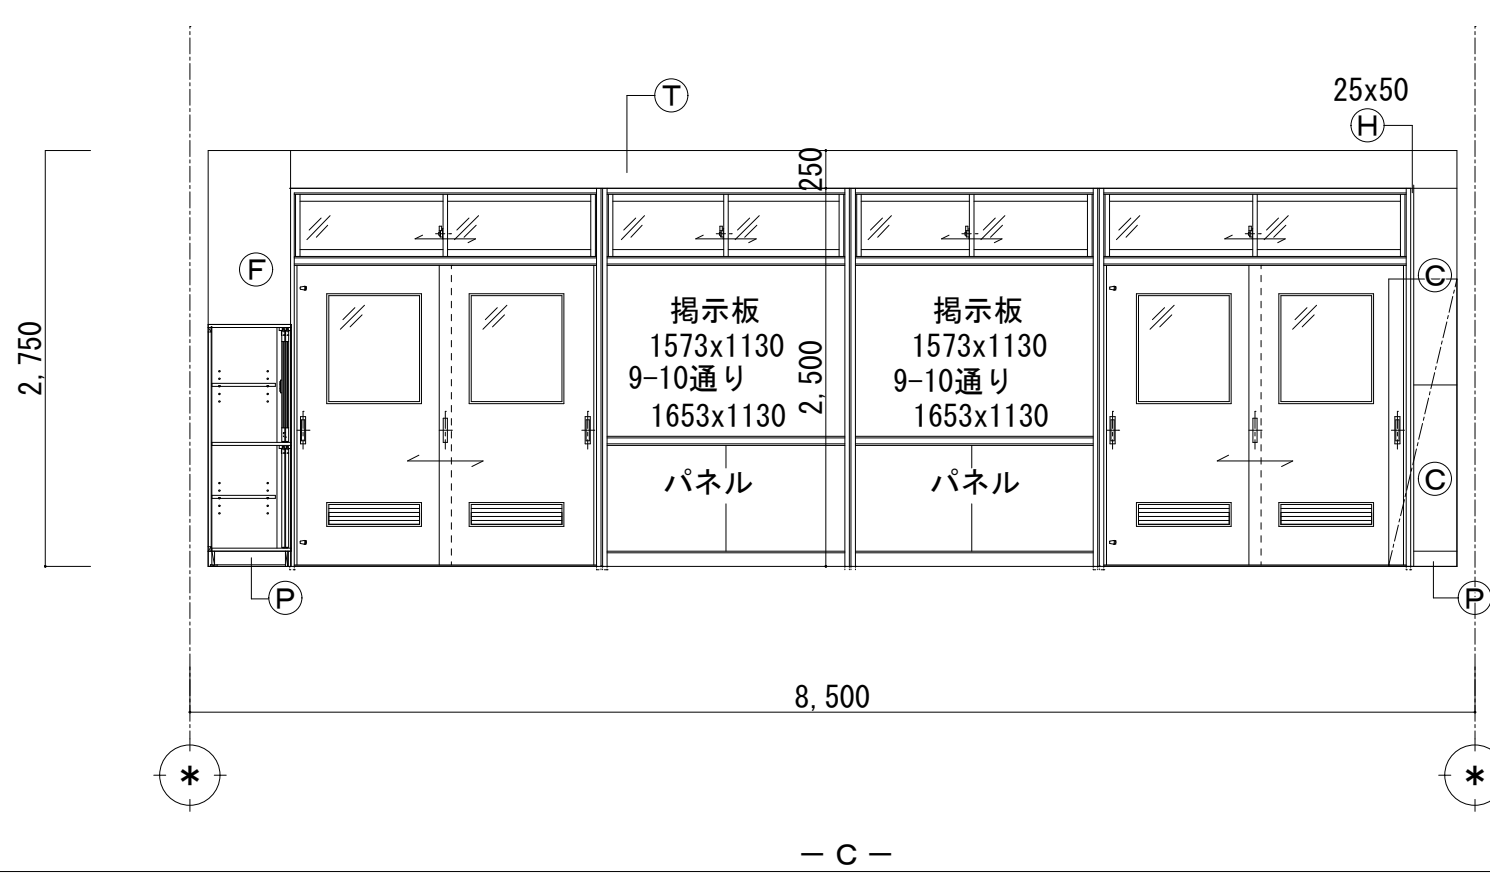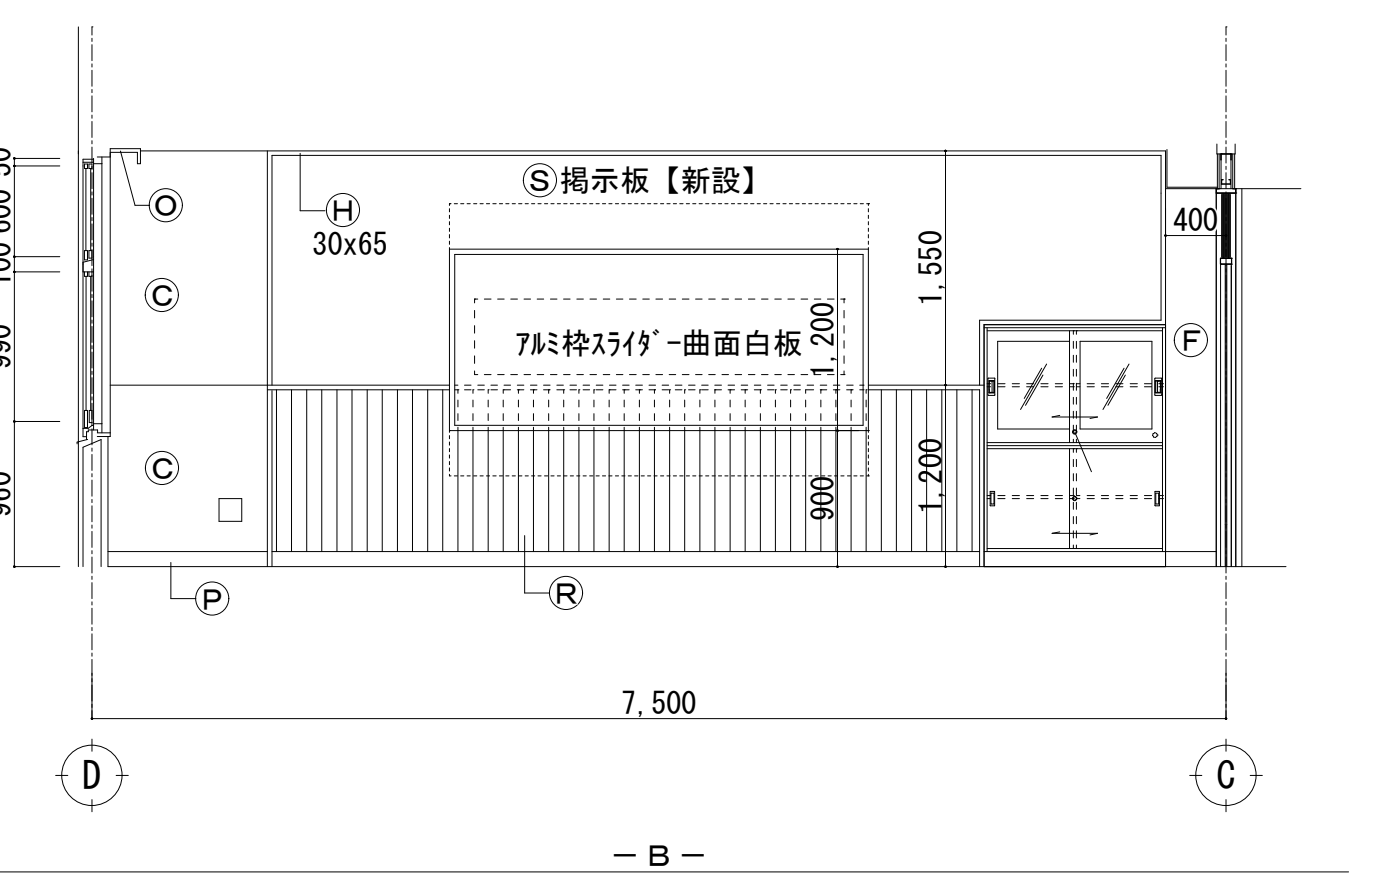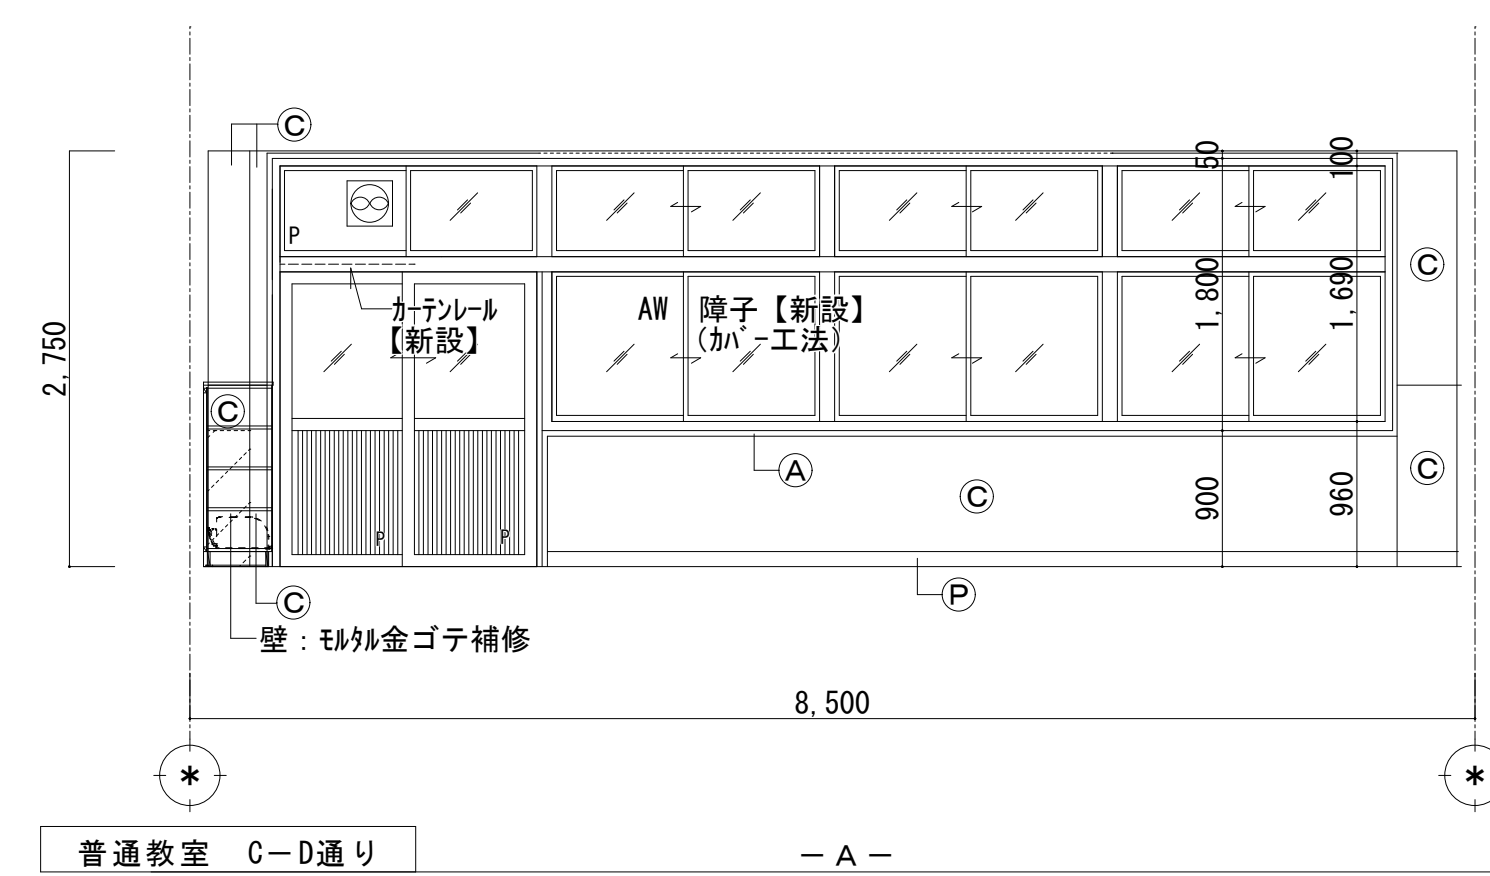


		設計番号	工事名称	縮尺	図面名称	図番	
		年 月 日	新座市立東北小学校校舎長寿命化改修工事	A1:1/50	普通教室（C-D通り） 平面詳細図・展開図（既存・改修）	A-041	
		令和8年1月		A3:1/100		承認	製図

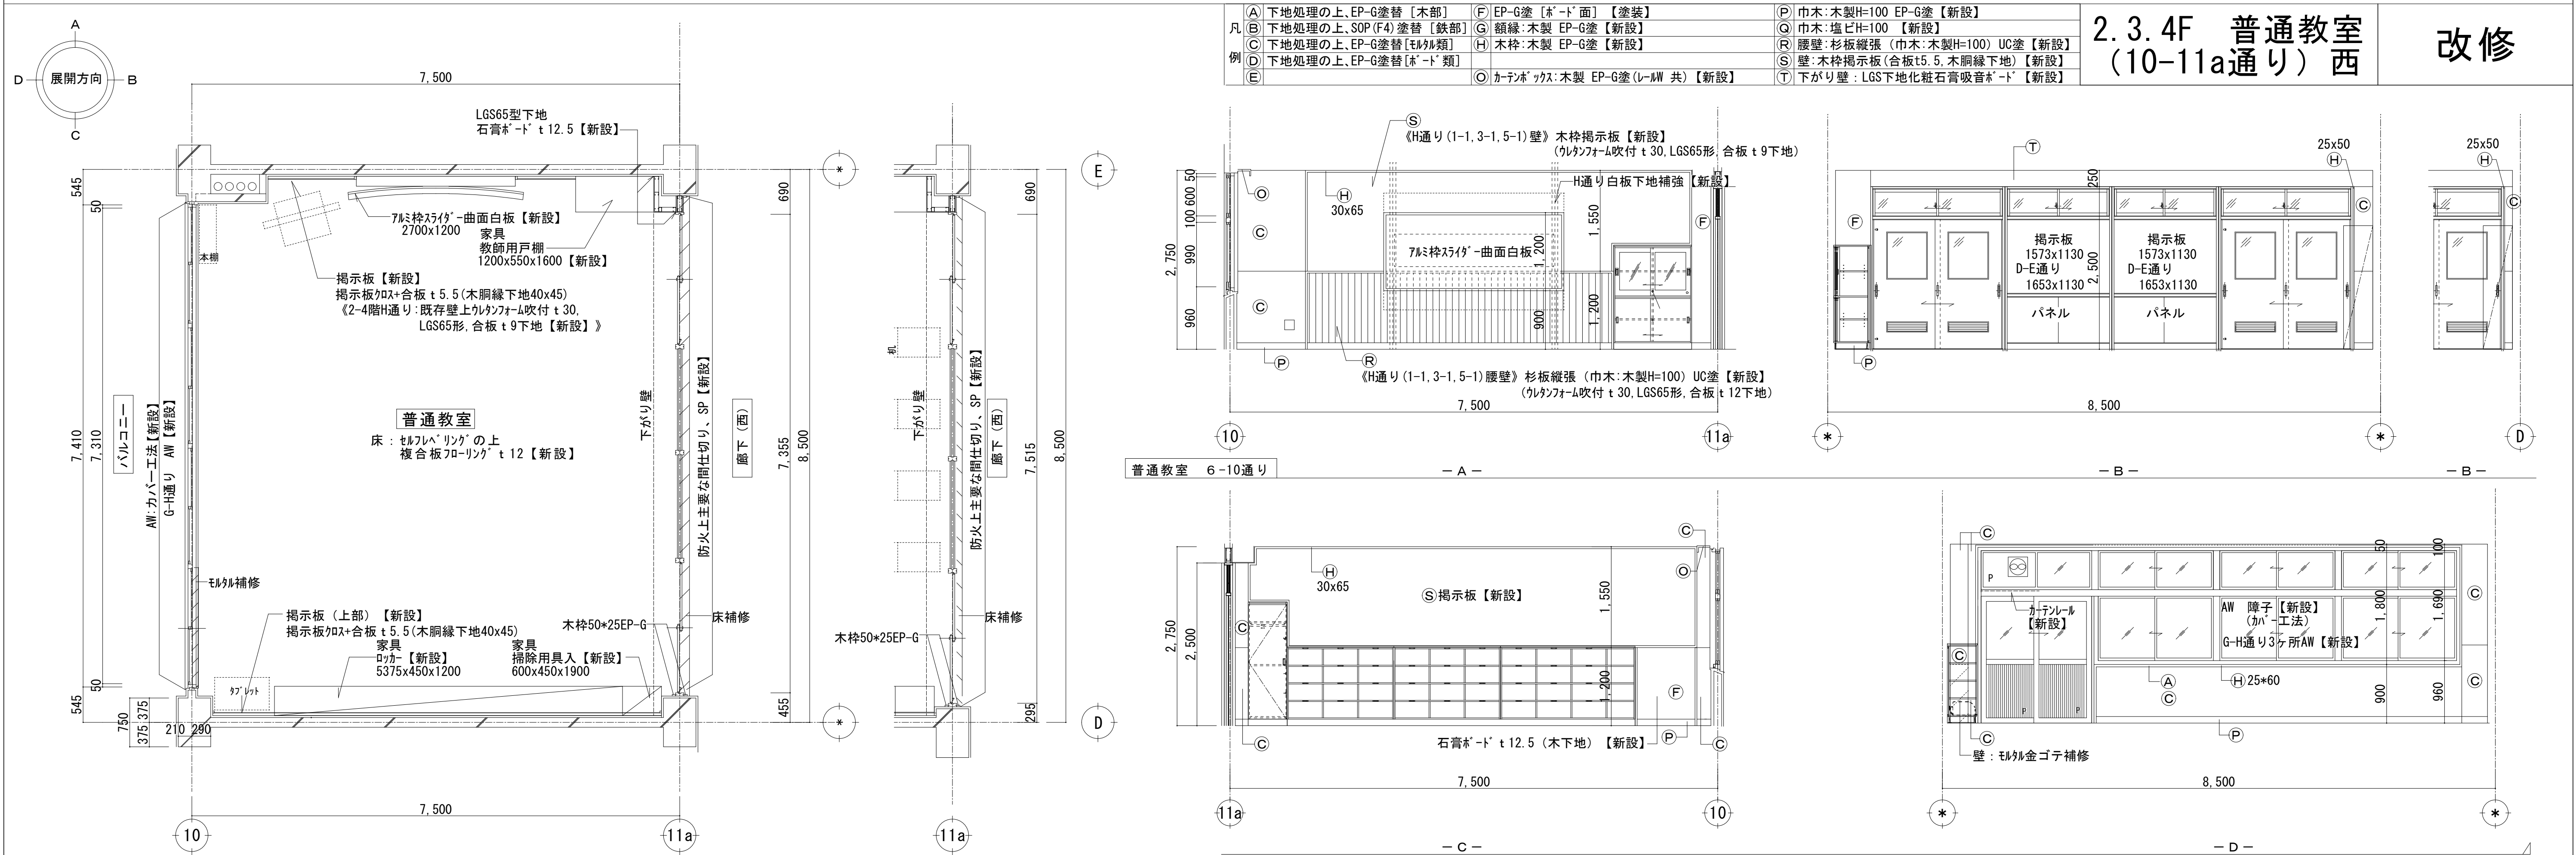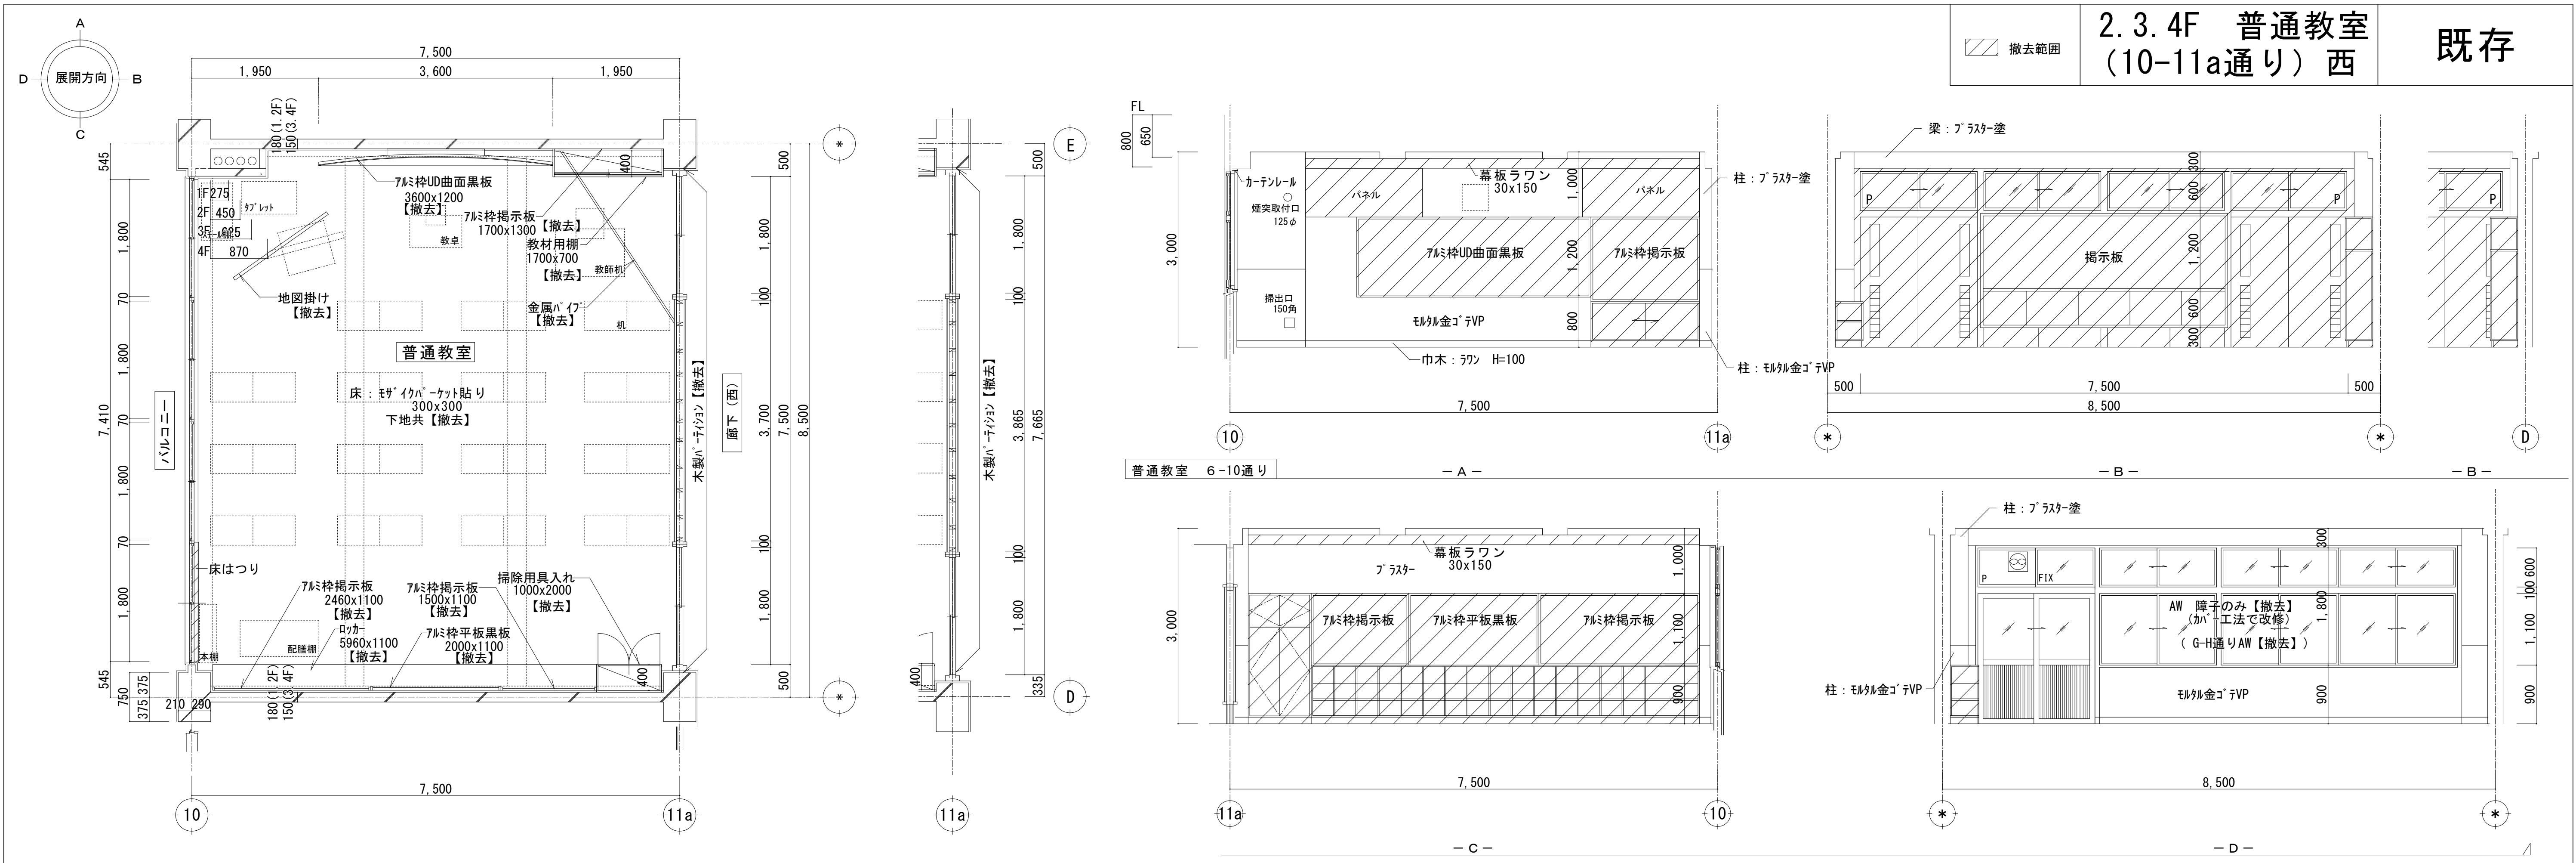



	設計番号	工事名称	縮尺	図面名称	図番
	年月日	新座市立東北小学校校長寿命化改修工事	A1:1/50 A3:1/100	普通教室 (10-11a通り) 平面詳細図・展開図 (既存・改修)	A-042
	令和8年1月				承認 製図

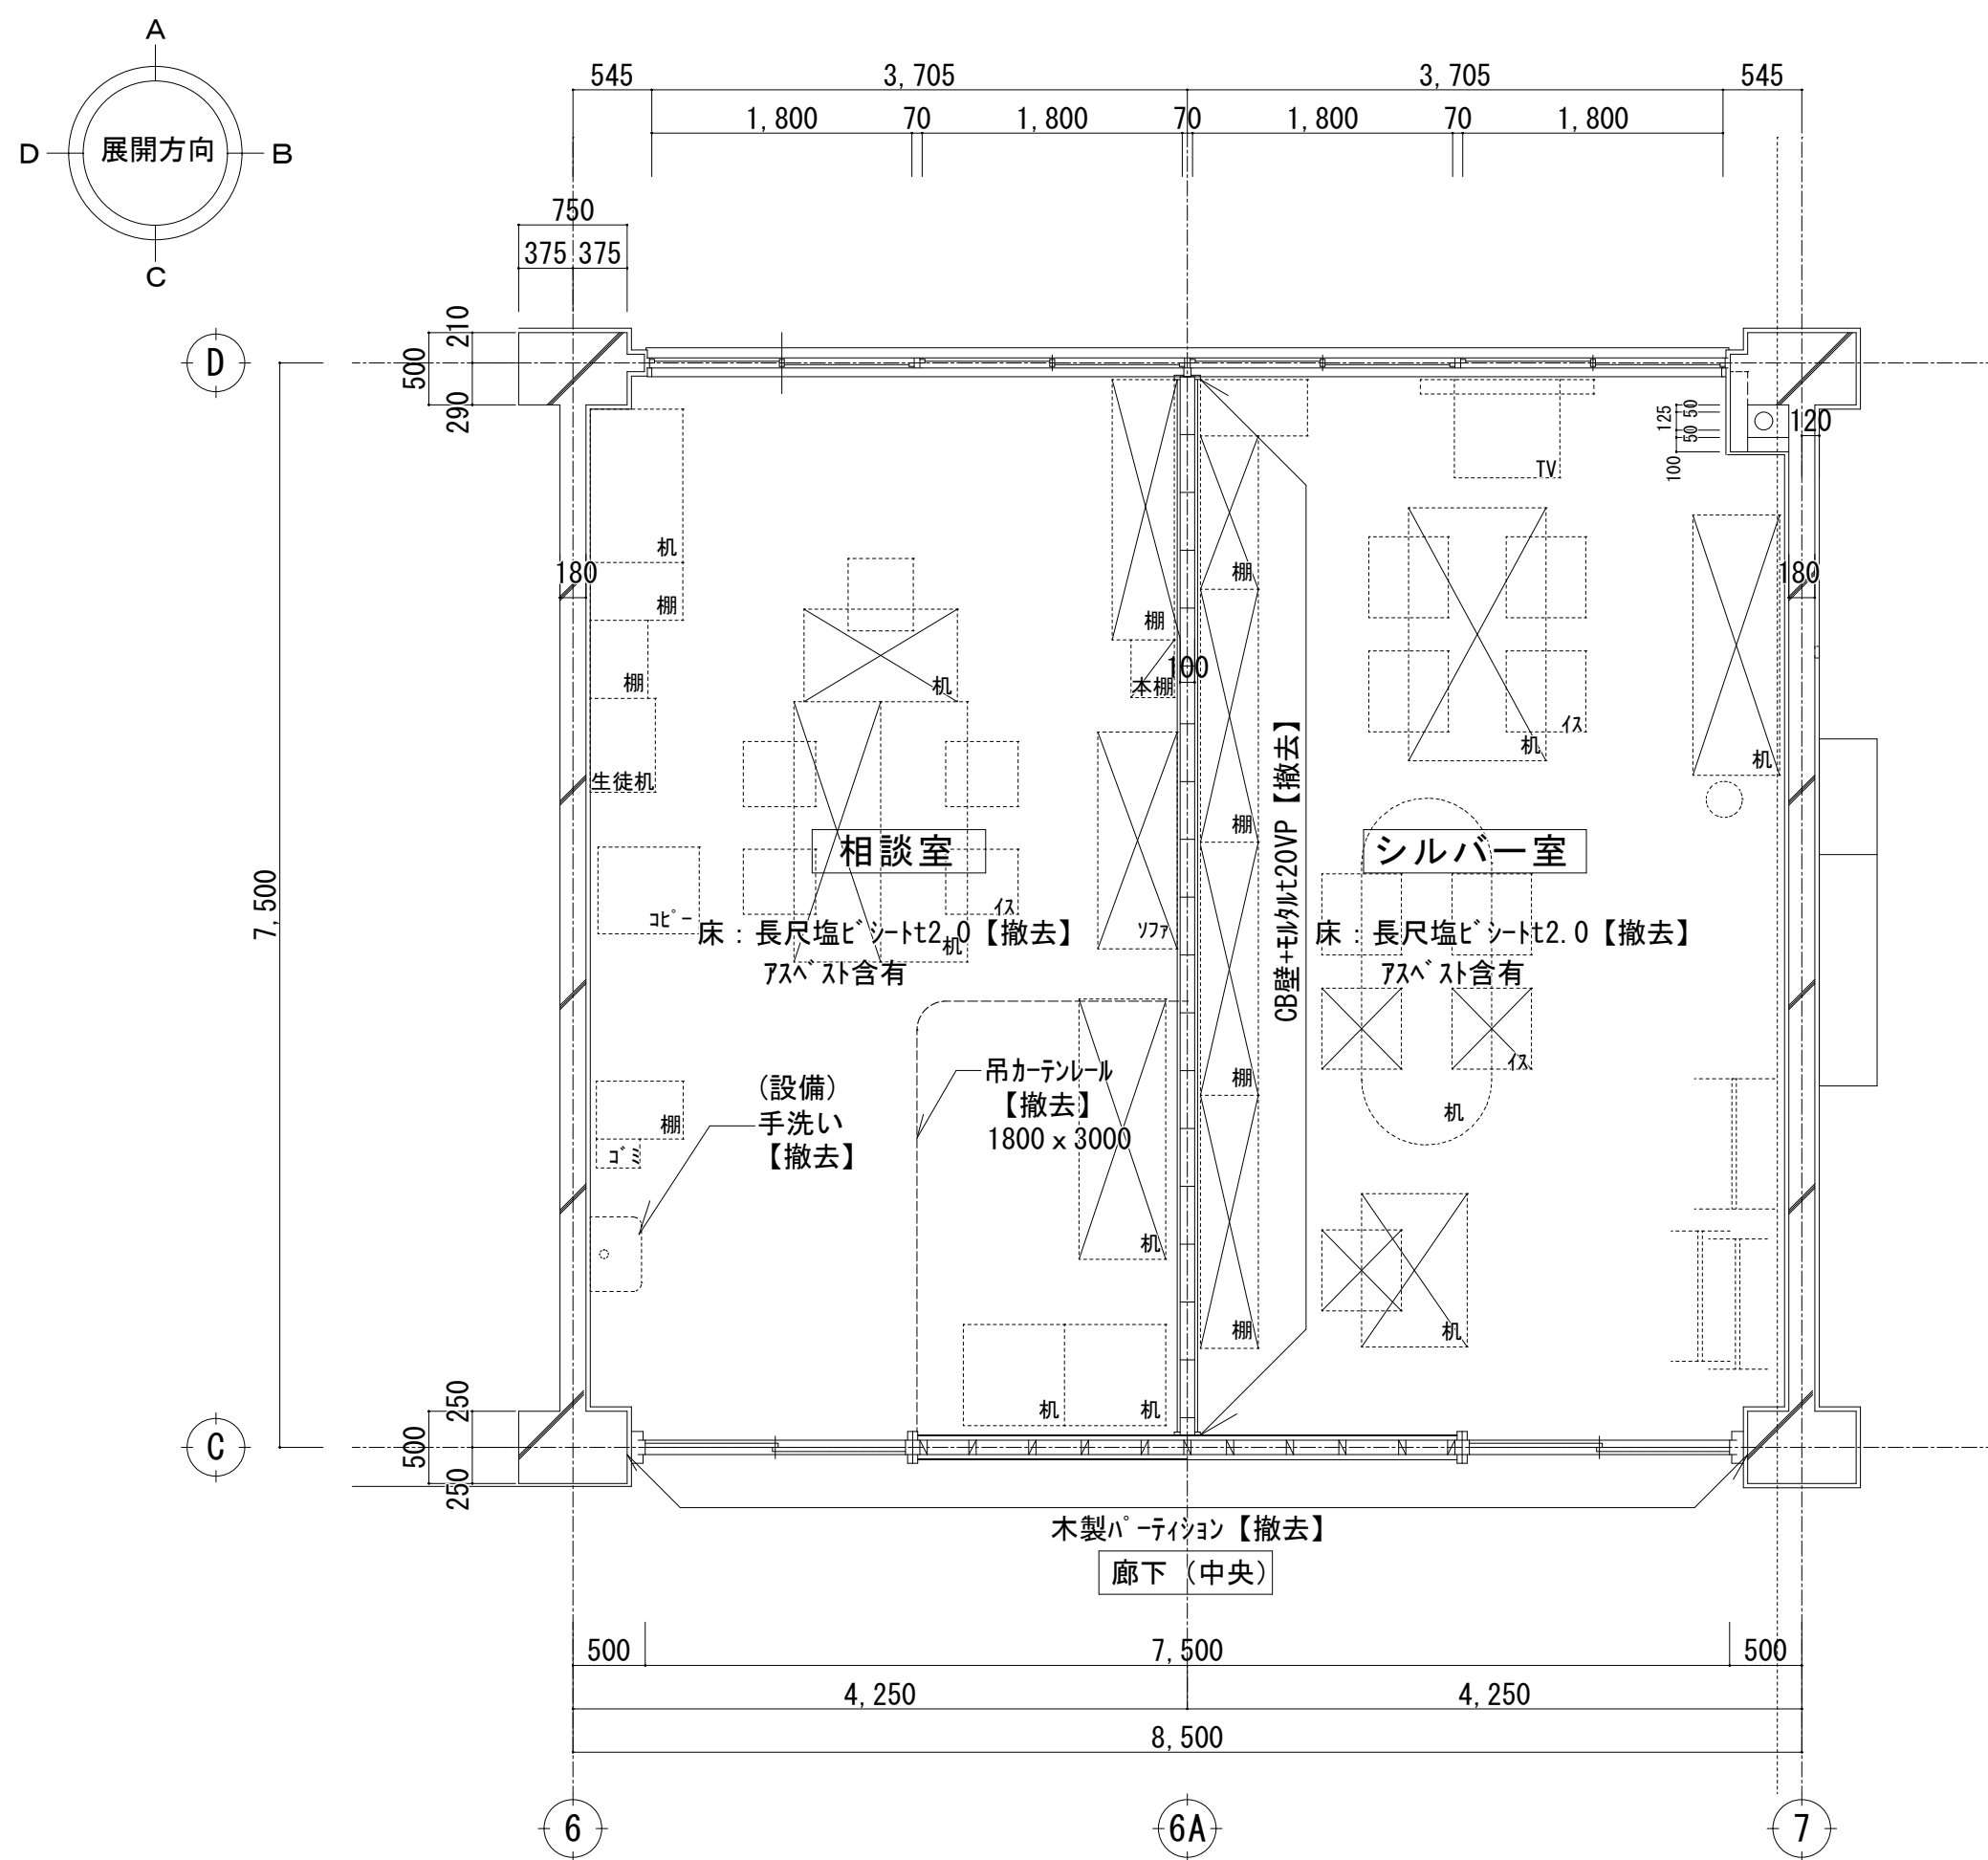

凡例	撤去範囲 既存備品を示す (×印: 備品廃棄)	相談室・シルバー室	既存
----	---	-----------	----

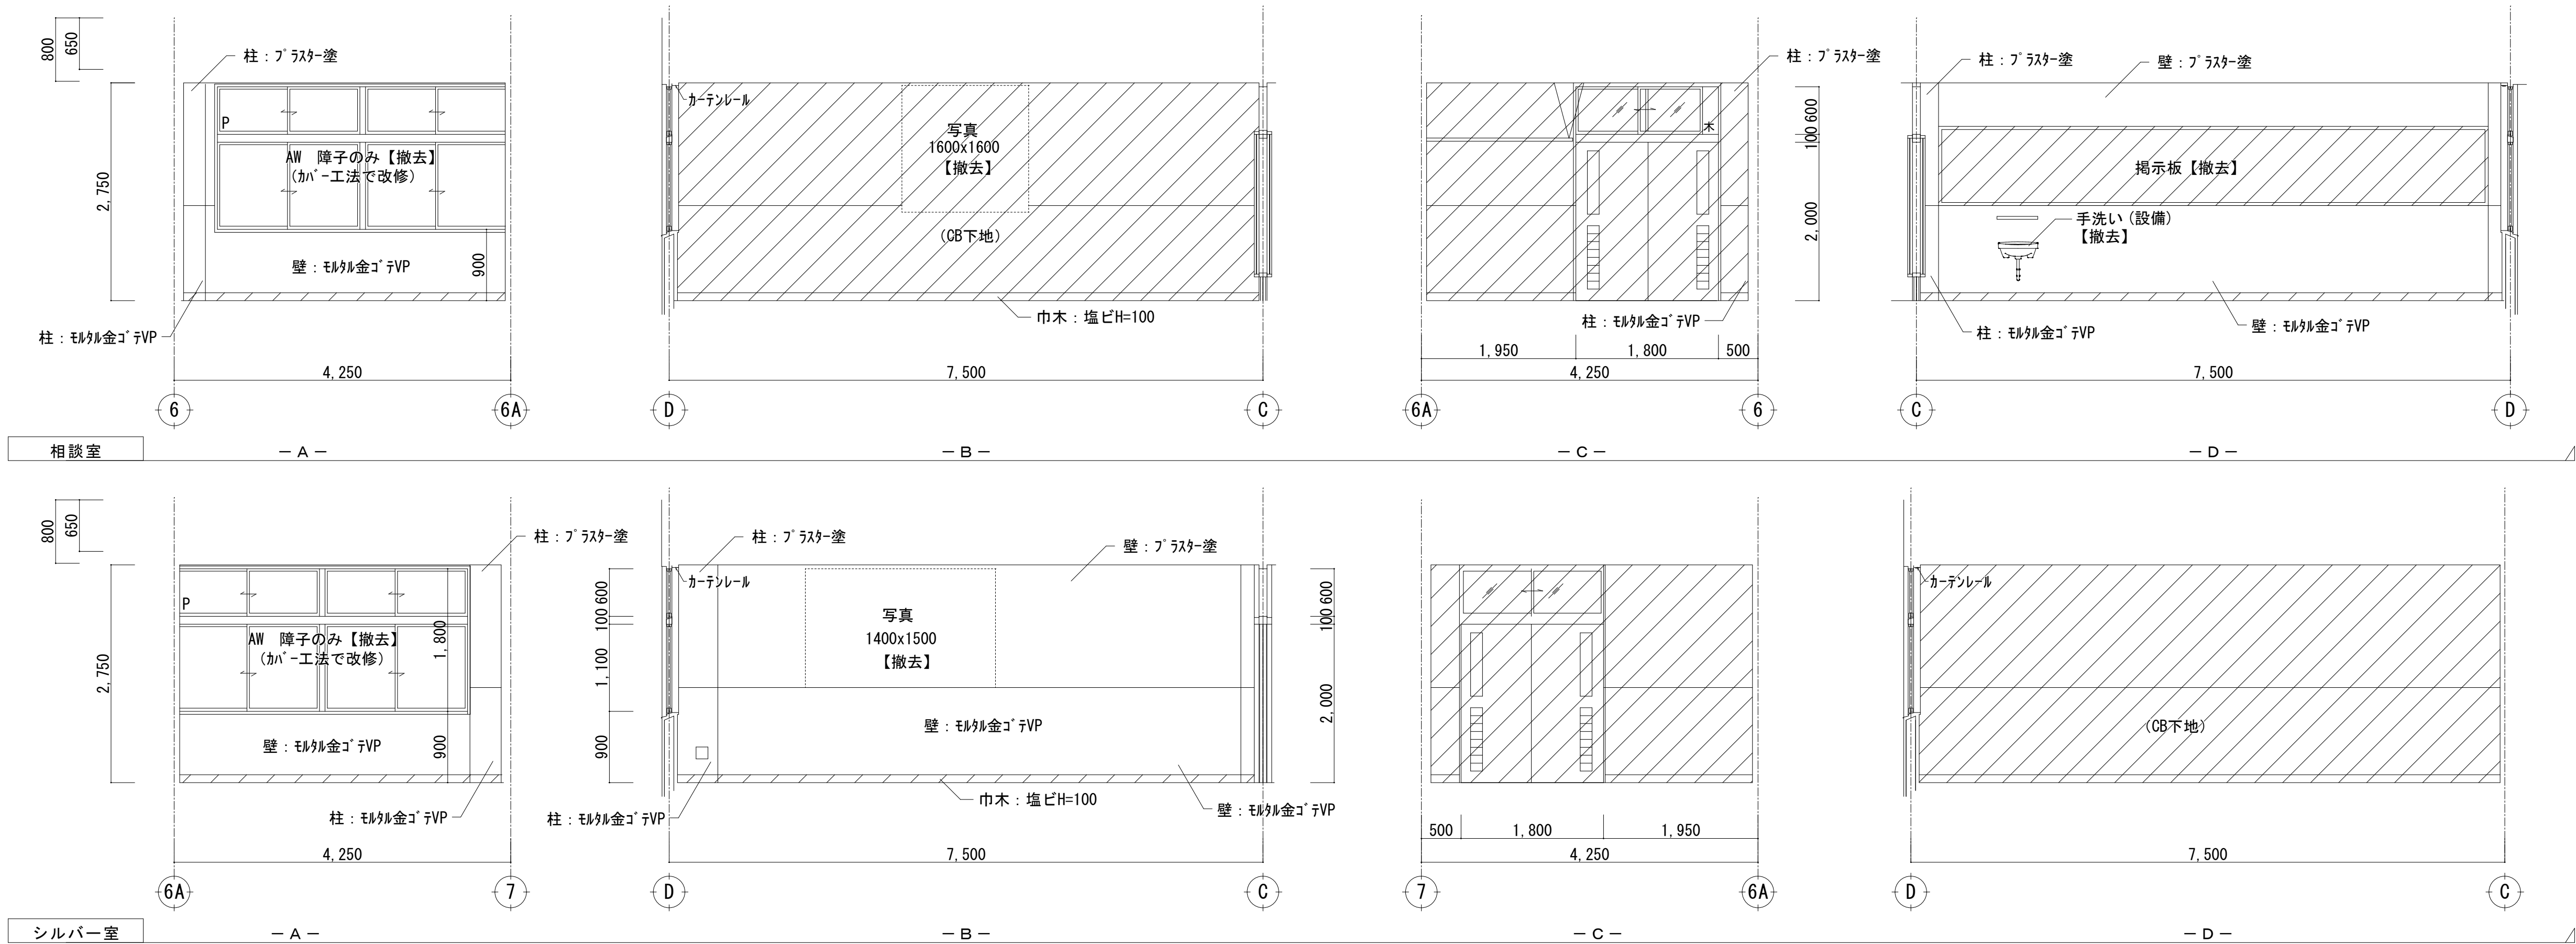




		設計番号	工事名称 新座市立東北小学校校舎長寿命化改修工事	縮尺 A1: 1/50 A3: 1/100	図面名称 1階相談室・シルバー室 平面詳細図・展開図（既存）	図番 A-043	
		年月日				承認	製図
		令和8年1月					

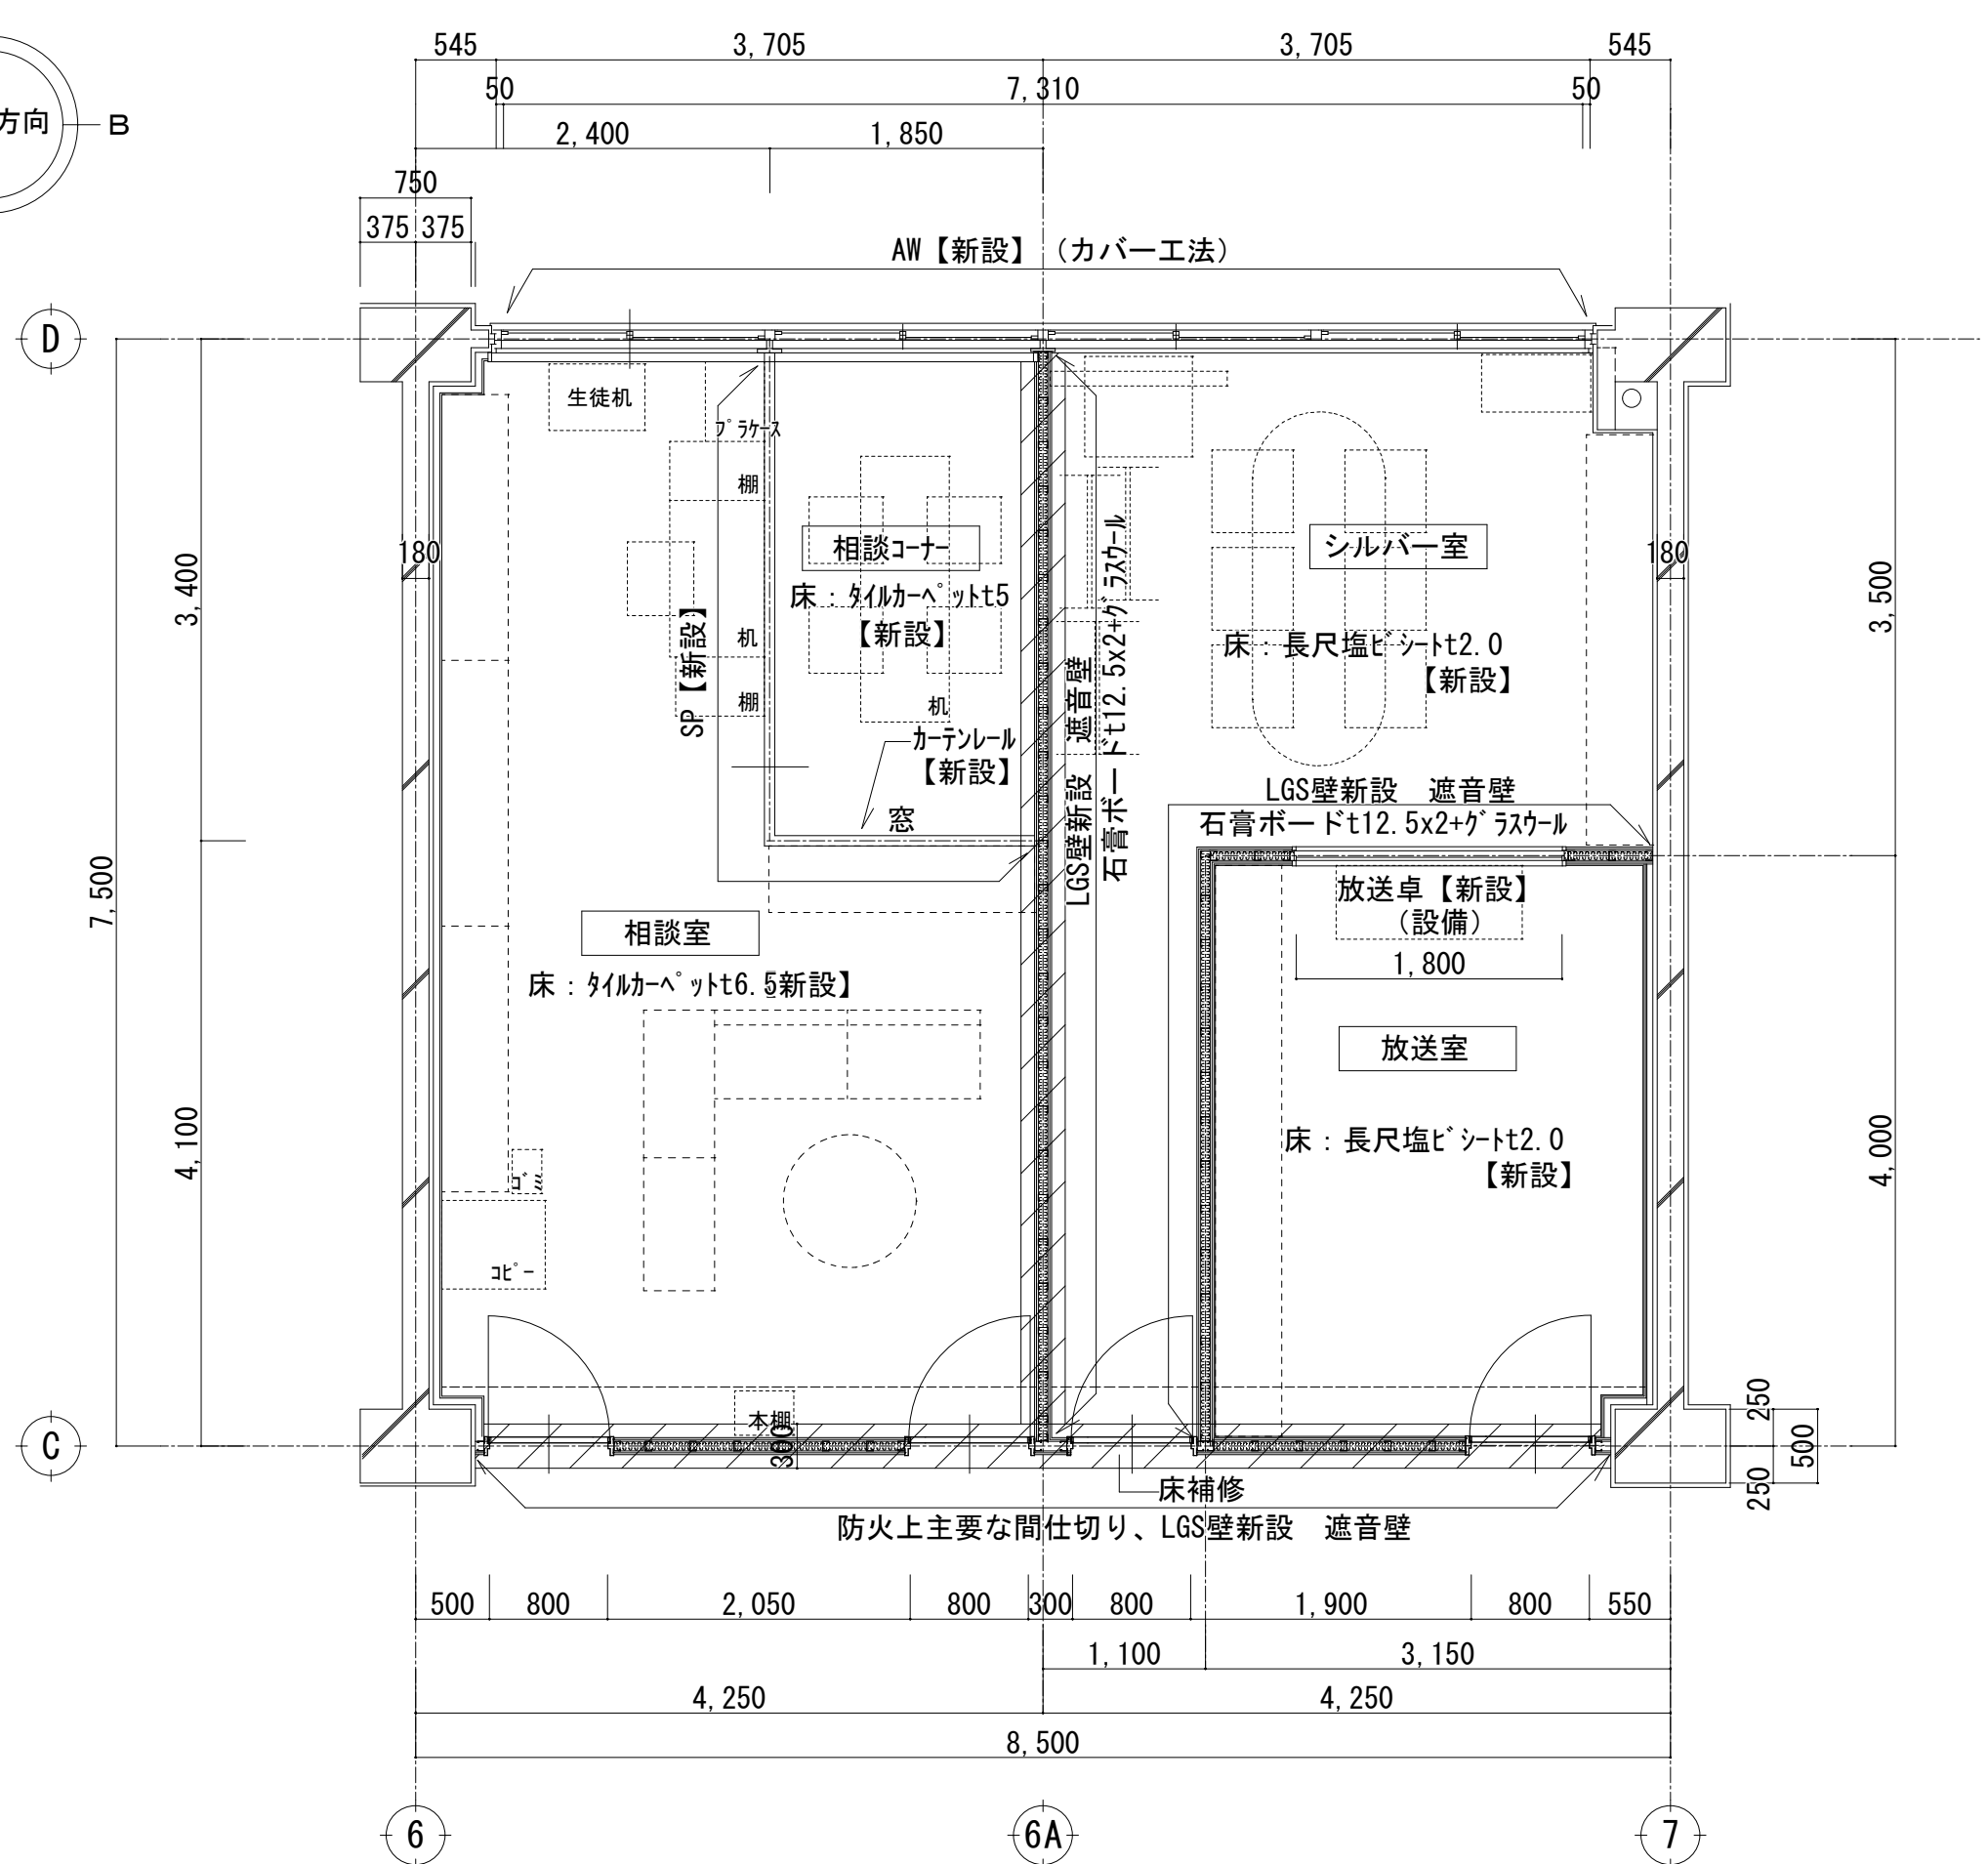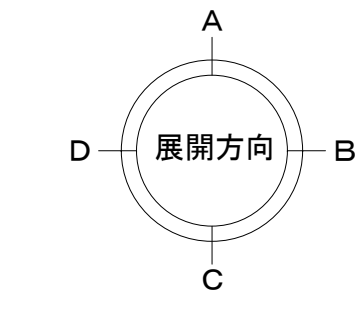



凡例	既存備品を示す 新設備品を示す	(A) 下地処理の上、EP-G塗替【木部】	(F) EP-G塗【ホ-ド面】【塗装】	(P) 巾木:木製H=100 EP-G塗【新設】
		(B) 下地処理の上、SOP(F4)塗替【鉄部】	(G) 額縁:木製 EP-G塗【新設】	(Q) 巾木:塩ビH=100【新設】
		(C) 下地処理の上、EP-G塗替【タイル類】	(H) 木枠:木製 EP-G塗【新設】	(R) 腰壁:杉板縦張(巾木:木製H=100) UC塗【新設】
		(D) 下地処理の上、EP-G塗替【ホ-ド類】	(I) 壁:木枠掲示板(木胴縁下地)【新設】	(S) 壁:木枠掲示板(木胴縁下地)【新設】
		(E)	(O) カテンレ-ツ:木製 EP-G塗(L&W 共)【新設】	(T) 下がり壁:LGS下地化粧石膏吸音ホ-ド【新設】

1F 相談室
放送室・シルバー室


改修

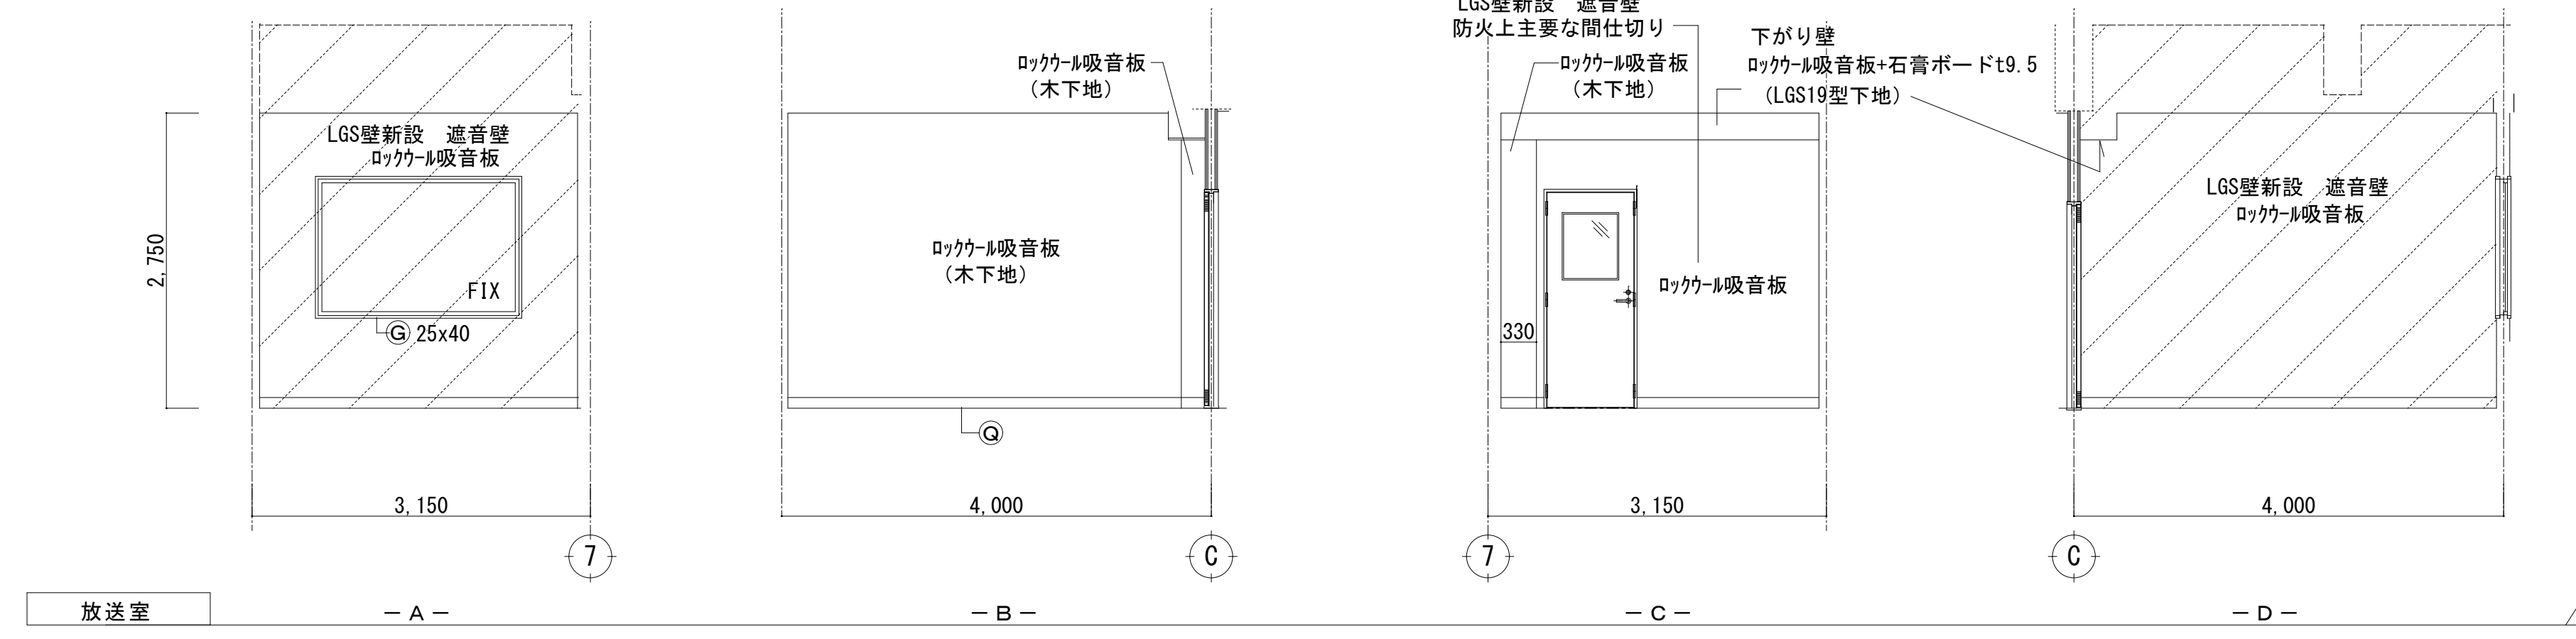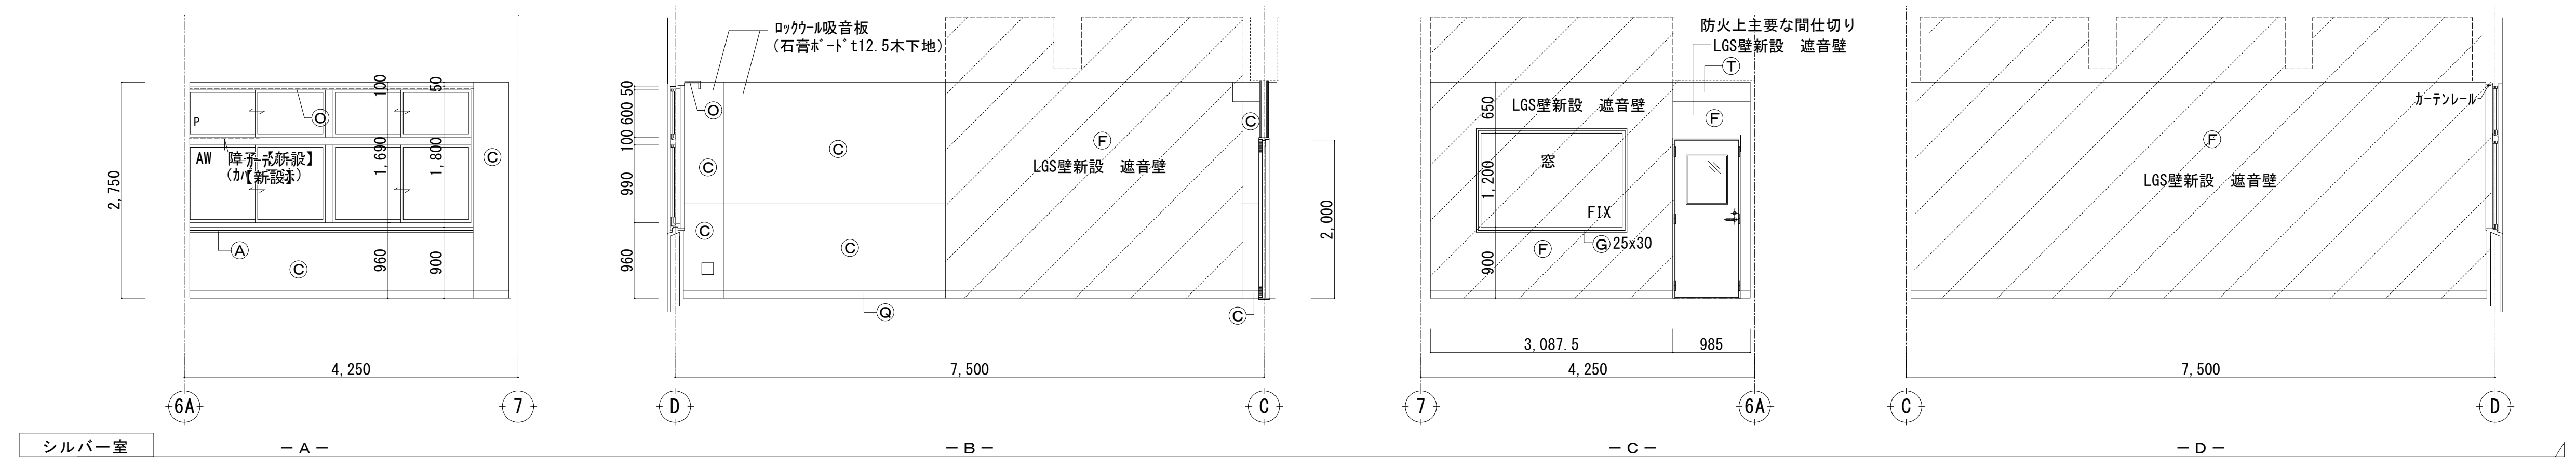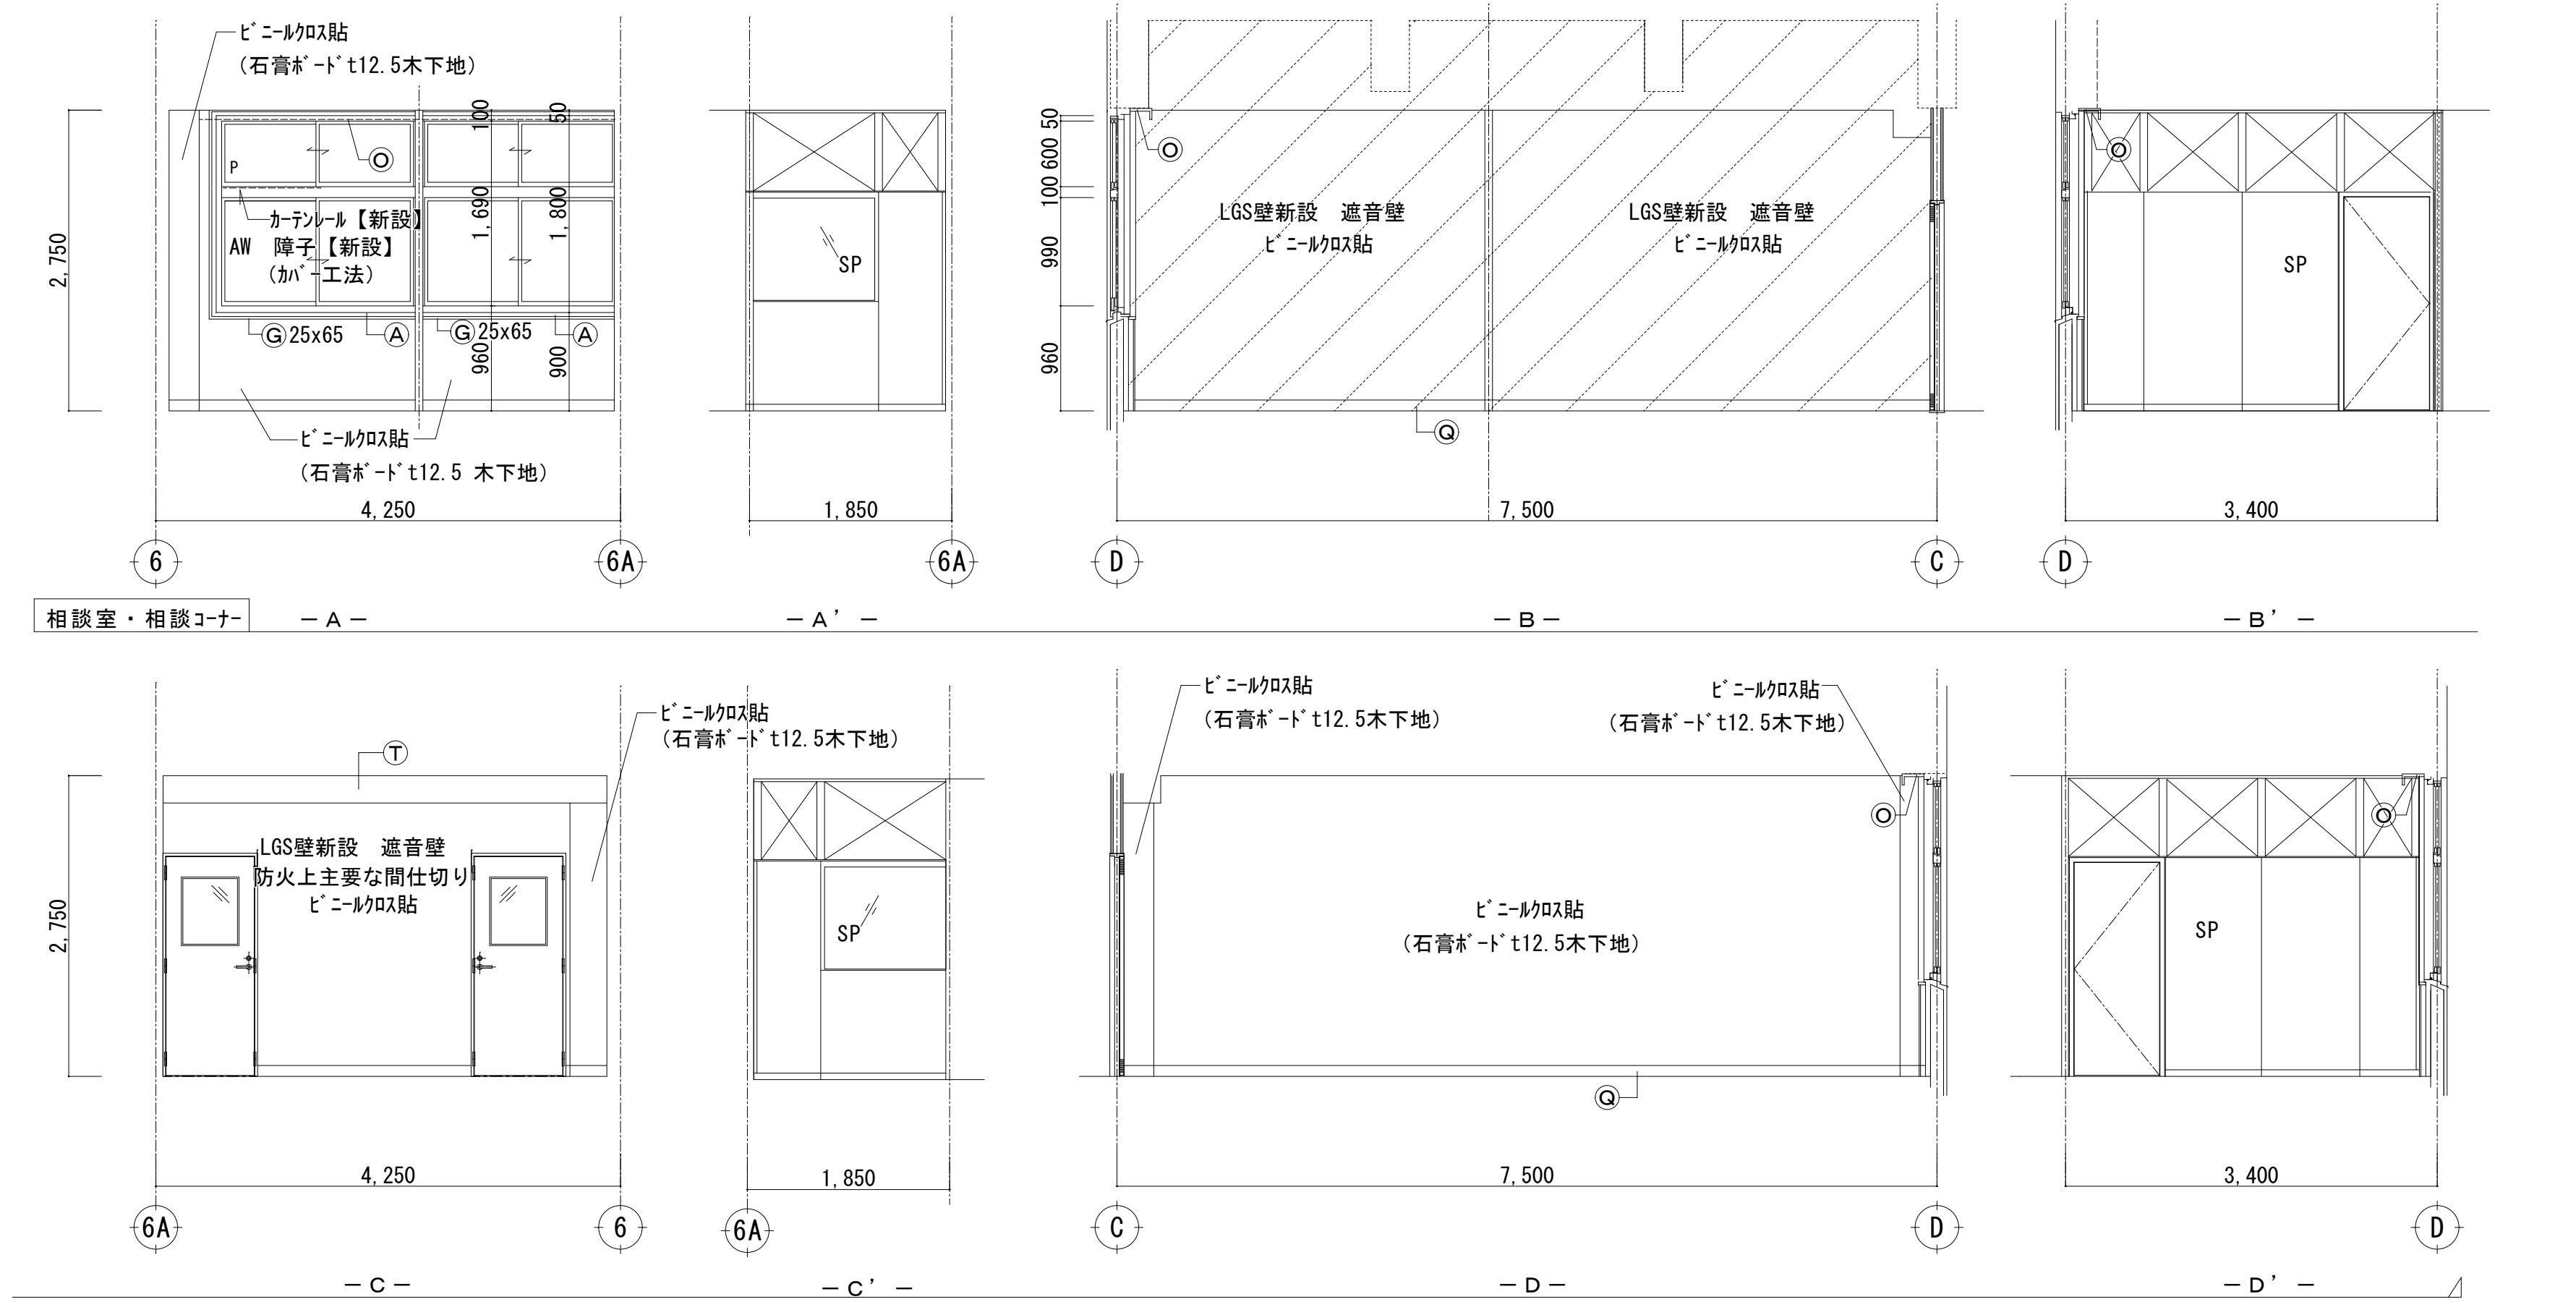



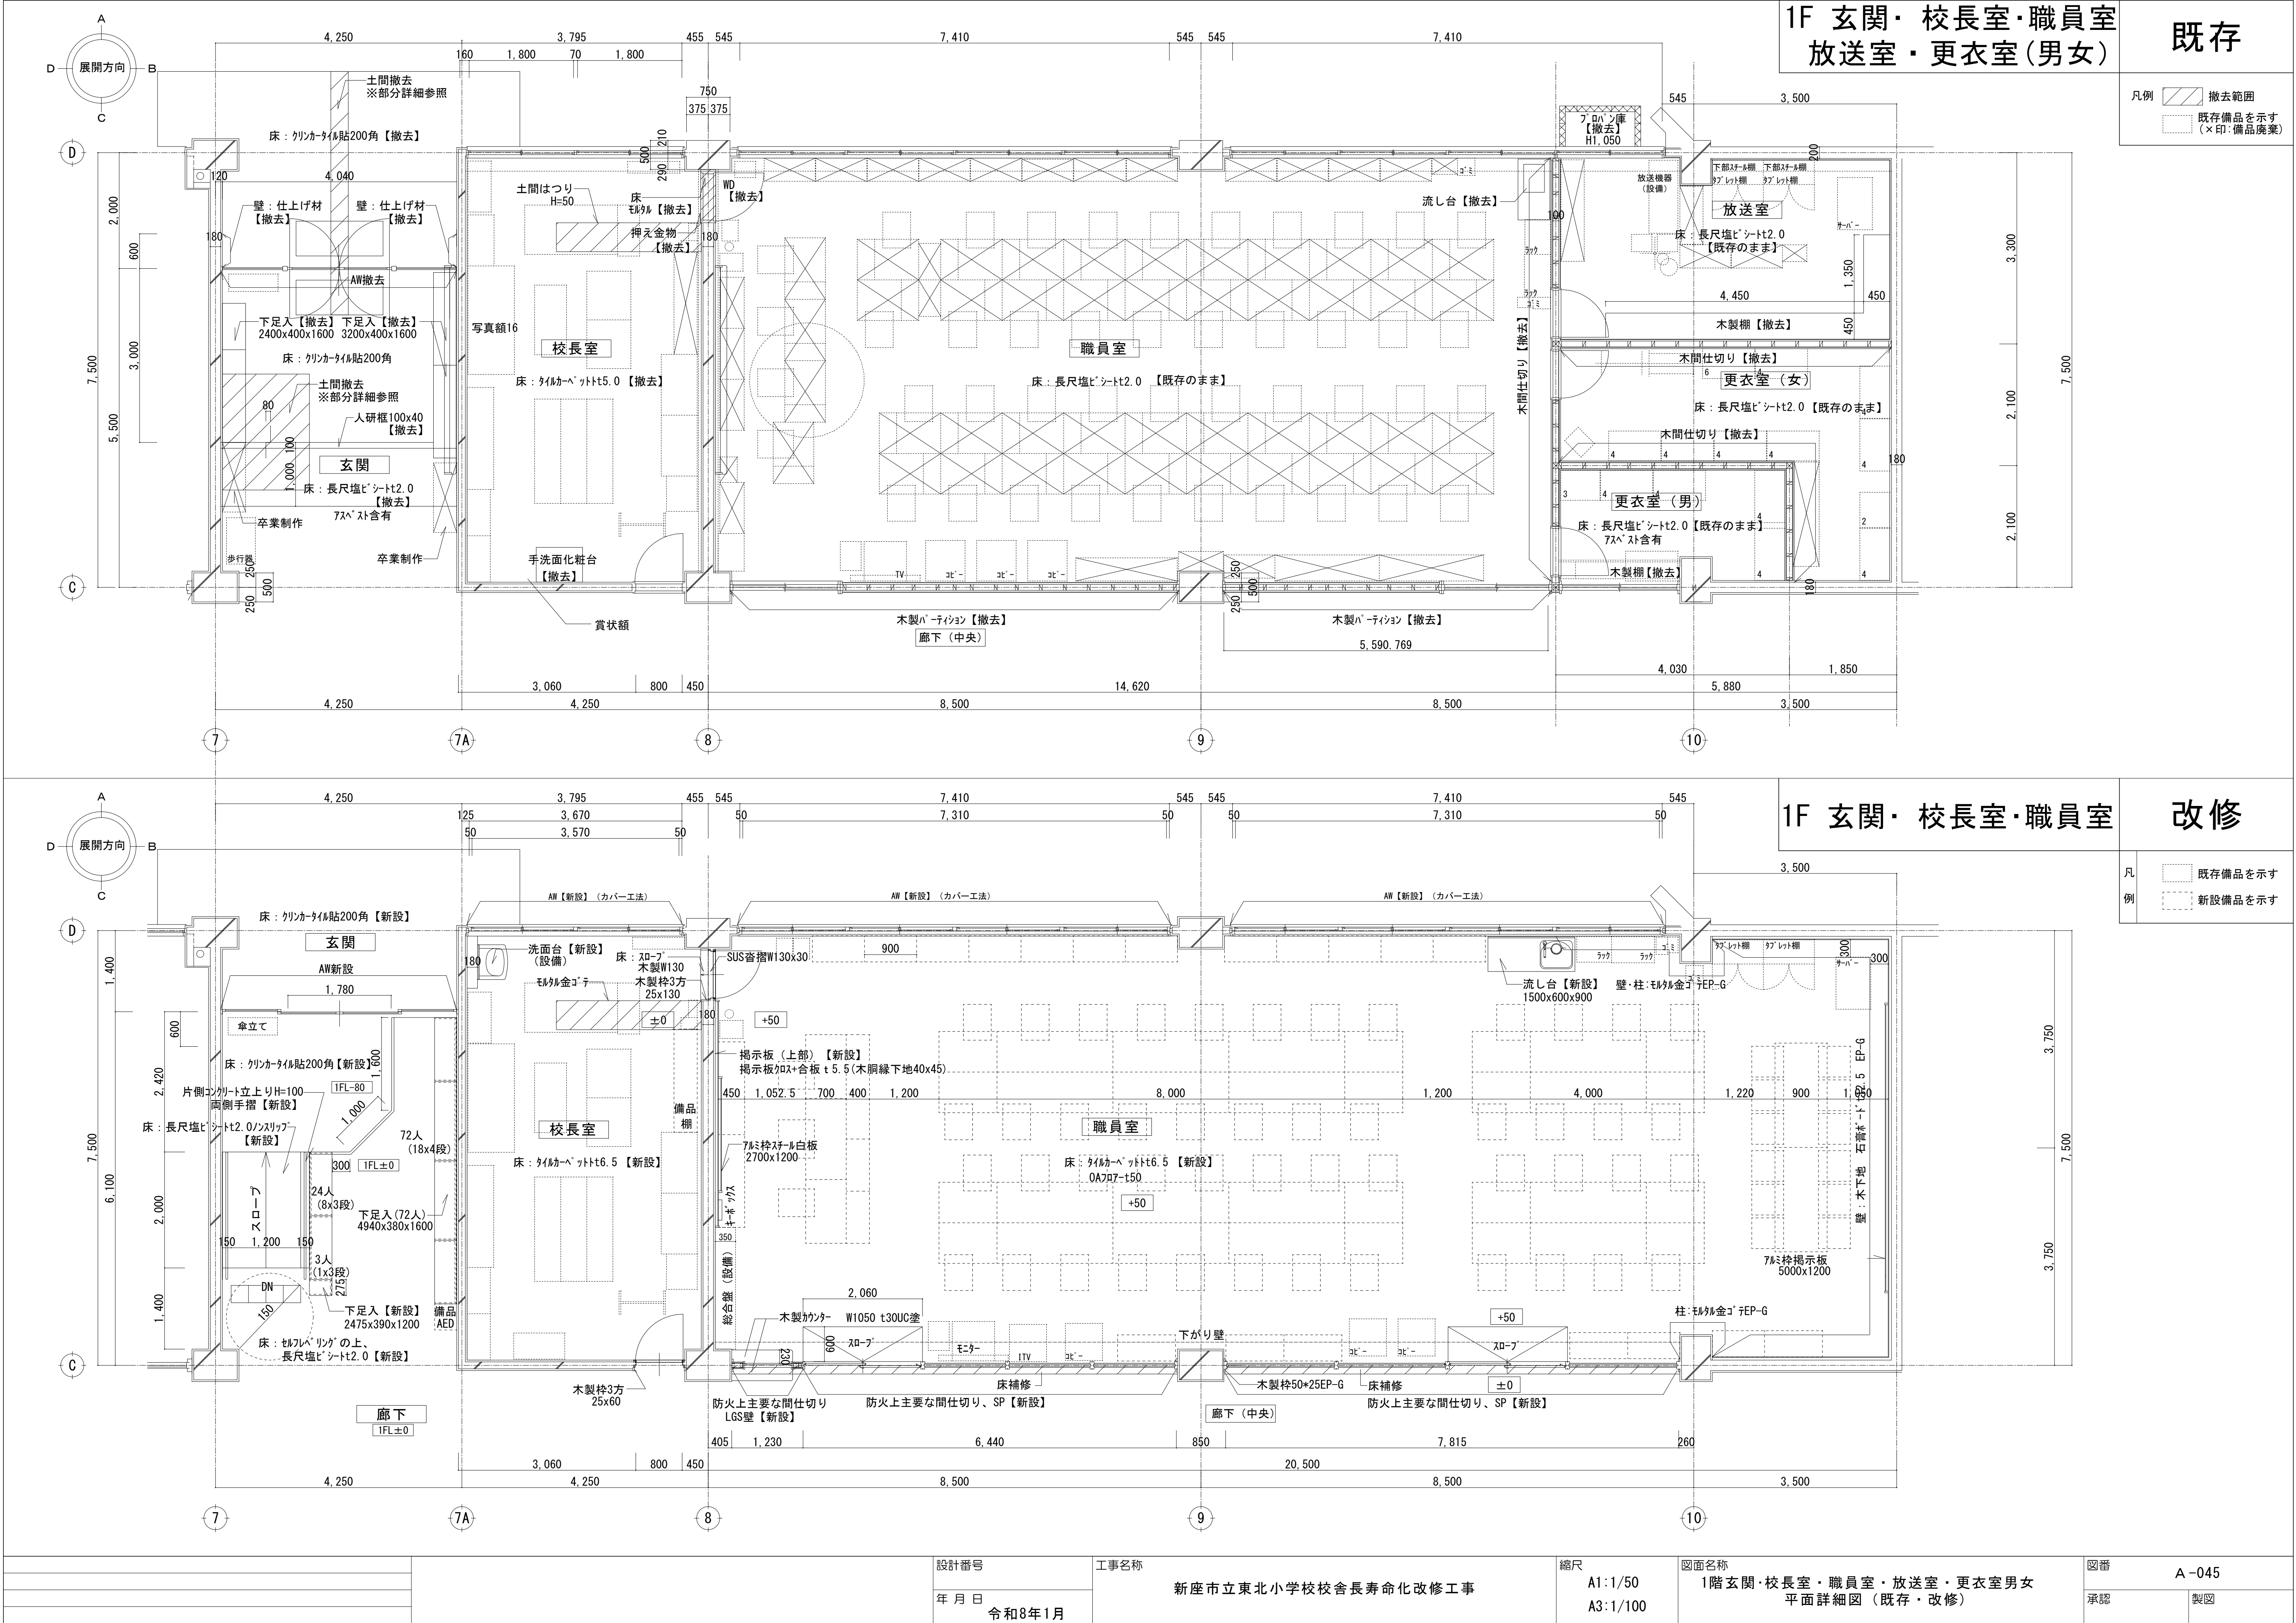


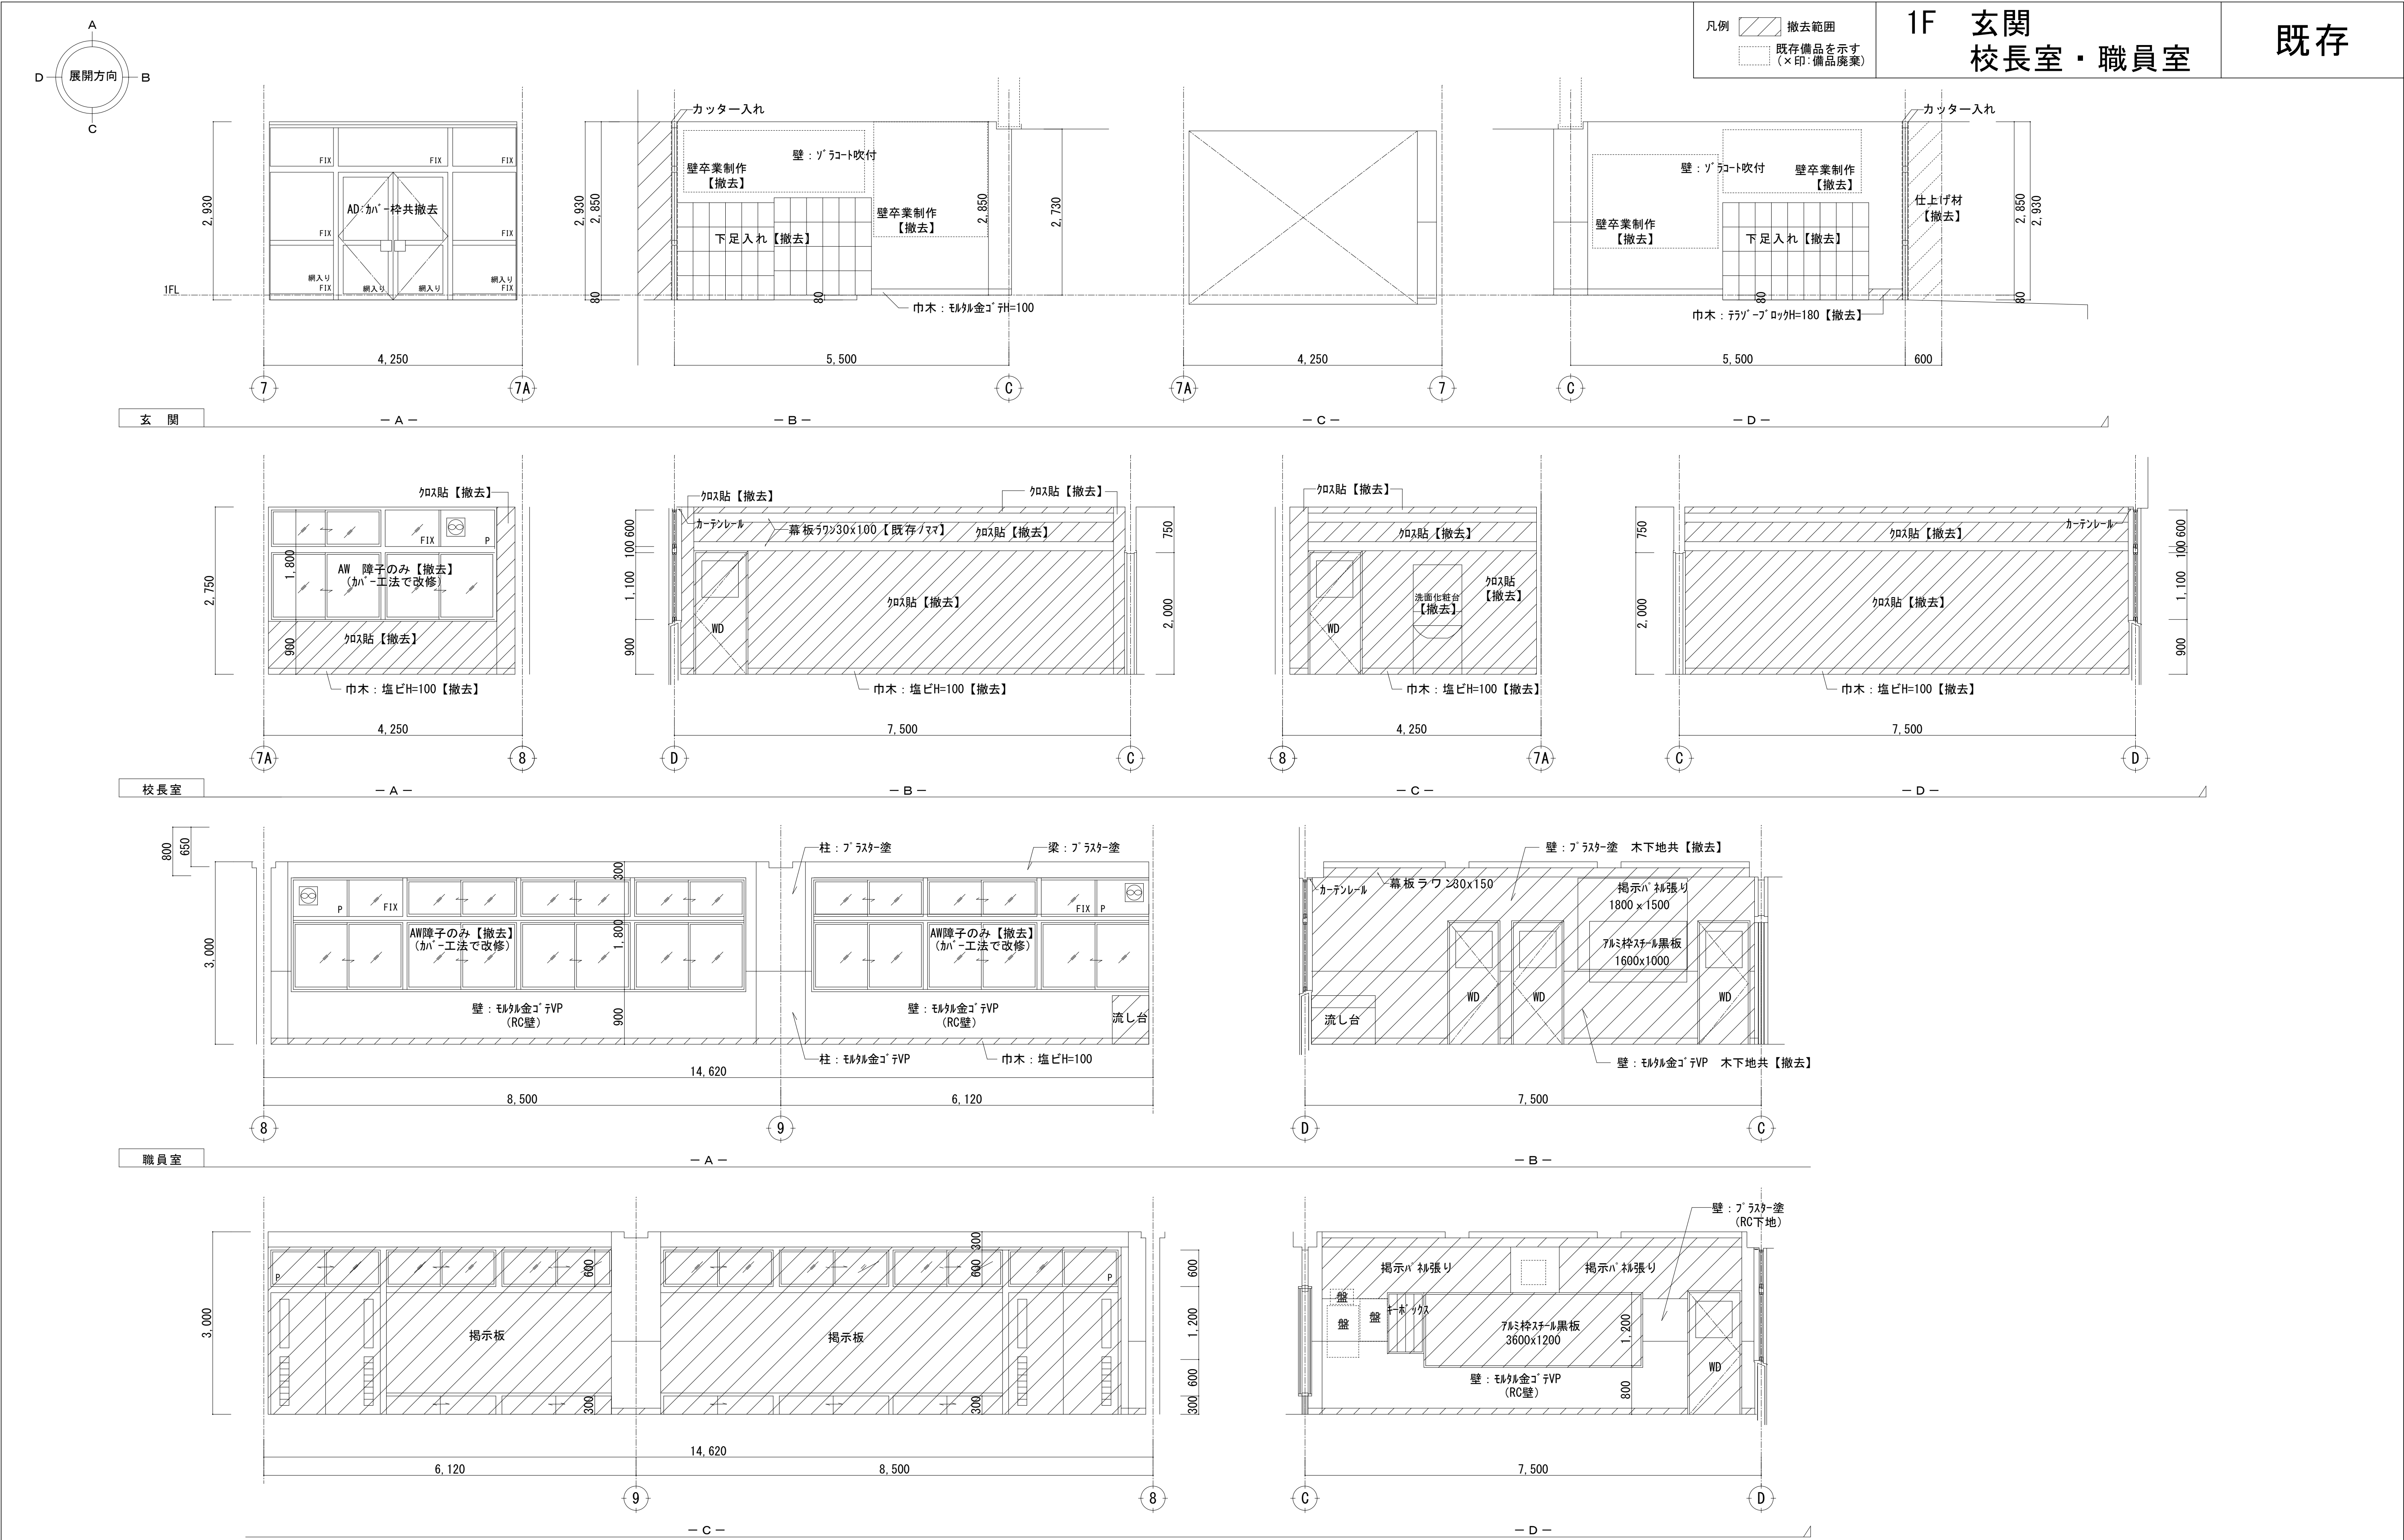


		設計番号	工事名称	縮尺	図面名称	図番	
		年月日				承認	製図
		令和8年1月	新座市立東北小学校校舎長寿命化改修工事	A1:1/50 A3:1/100	1階玄関・校長室・職員室 展開図（既存）	A-046	








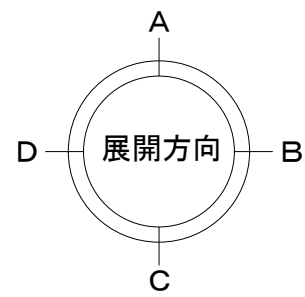


凡例
撤去範囲
既存備品を示す
(×印:備品廃棄)










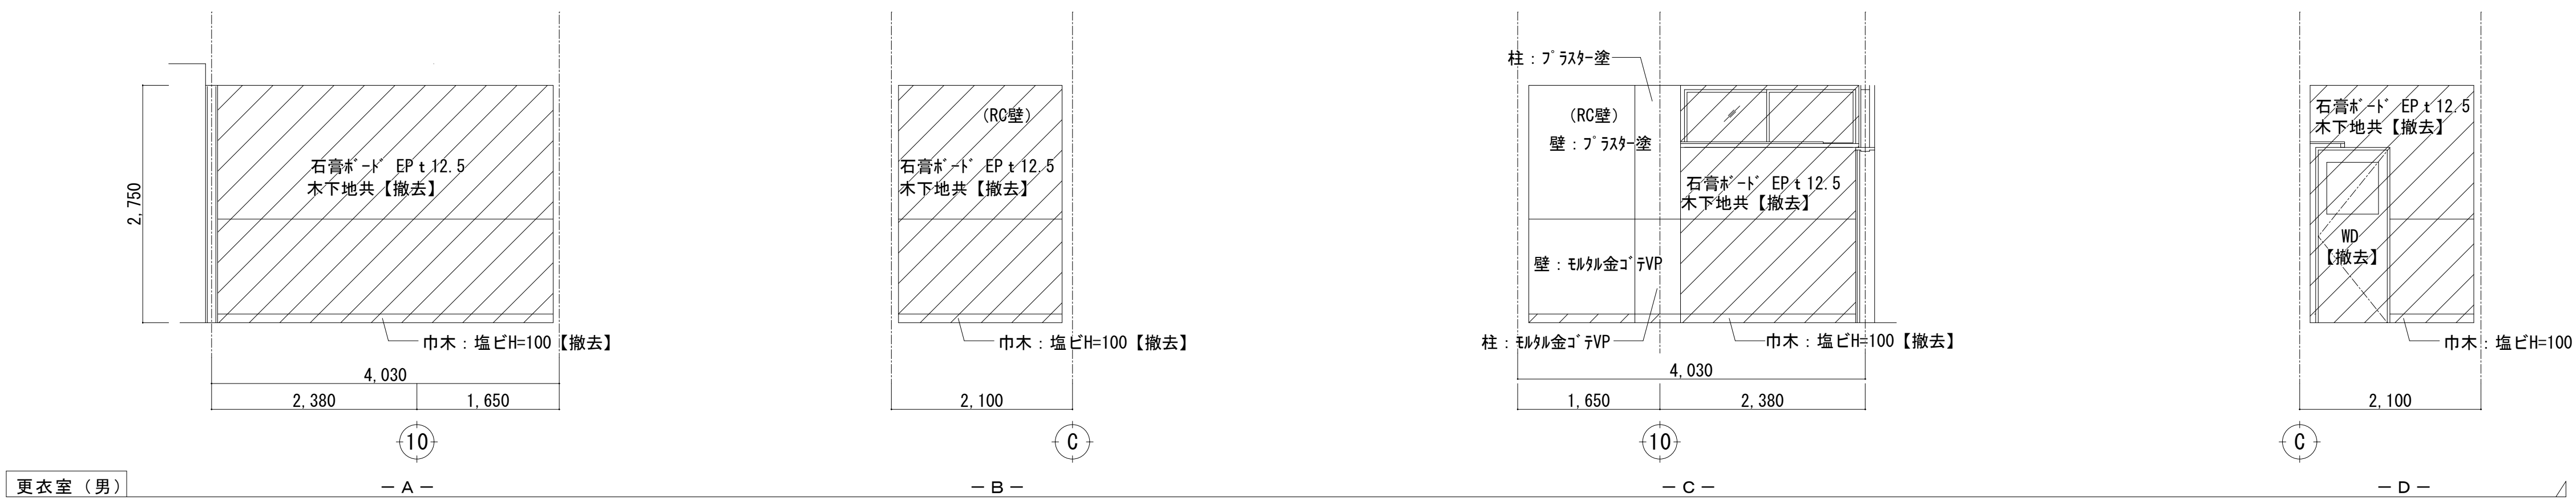
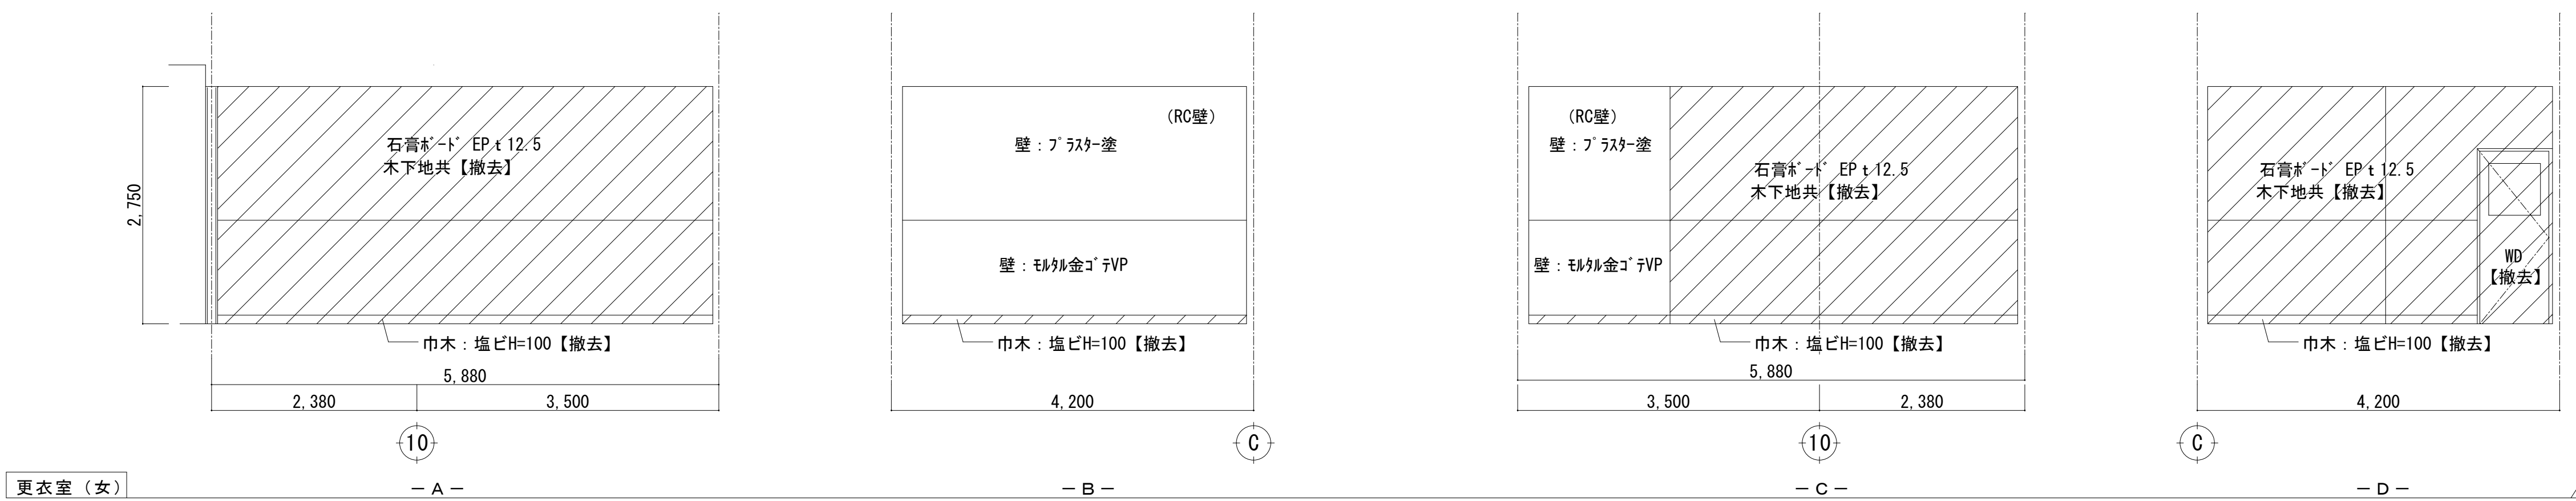
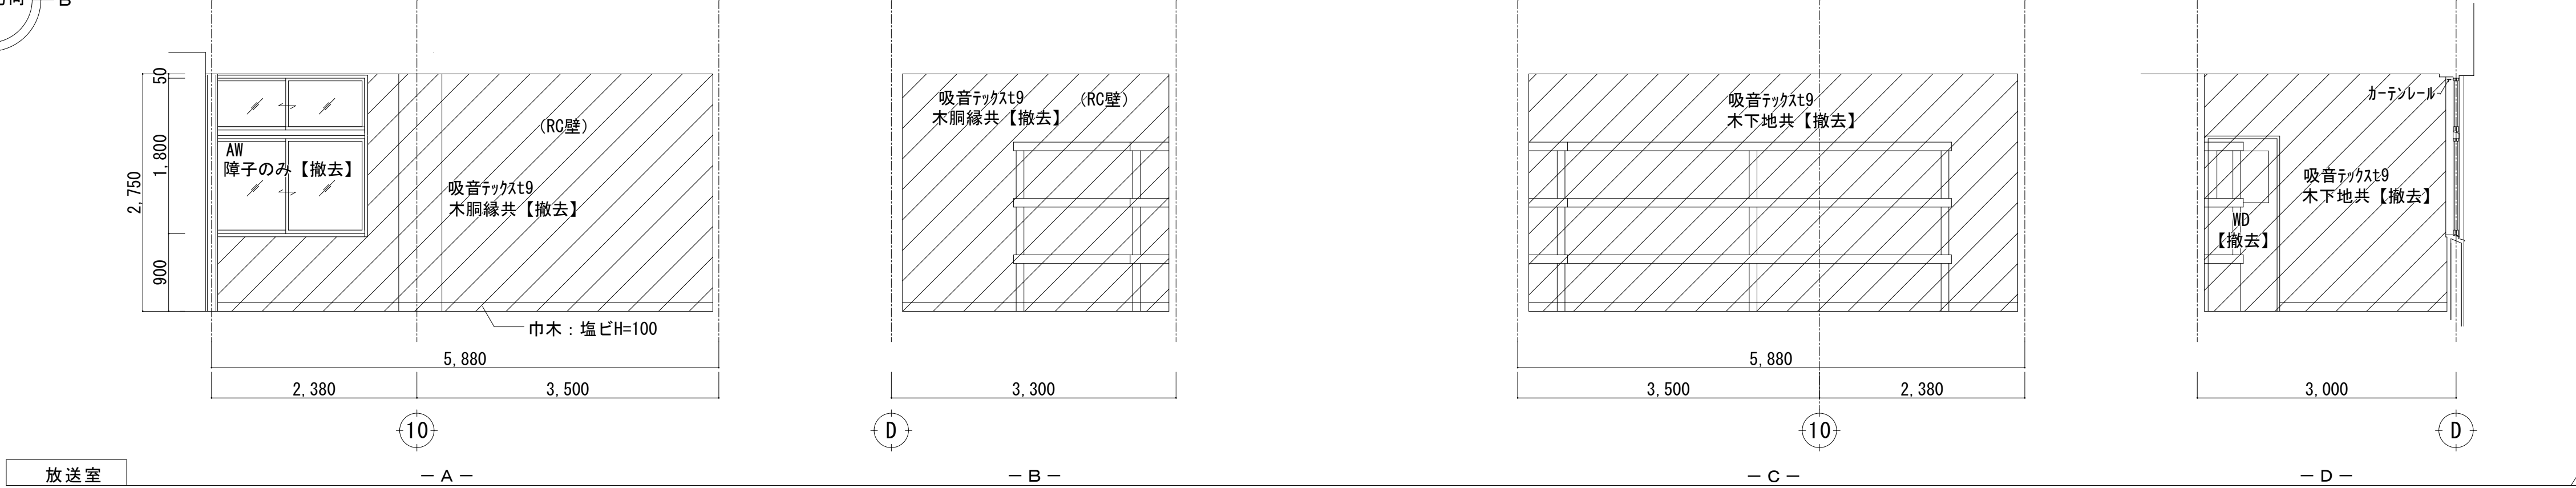


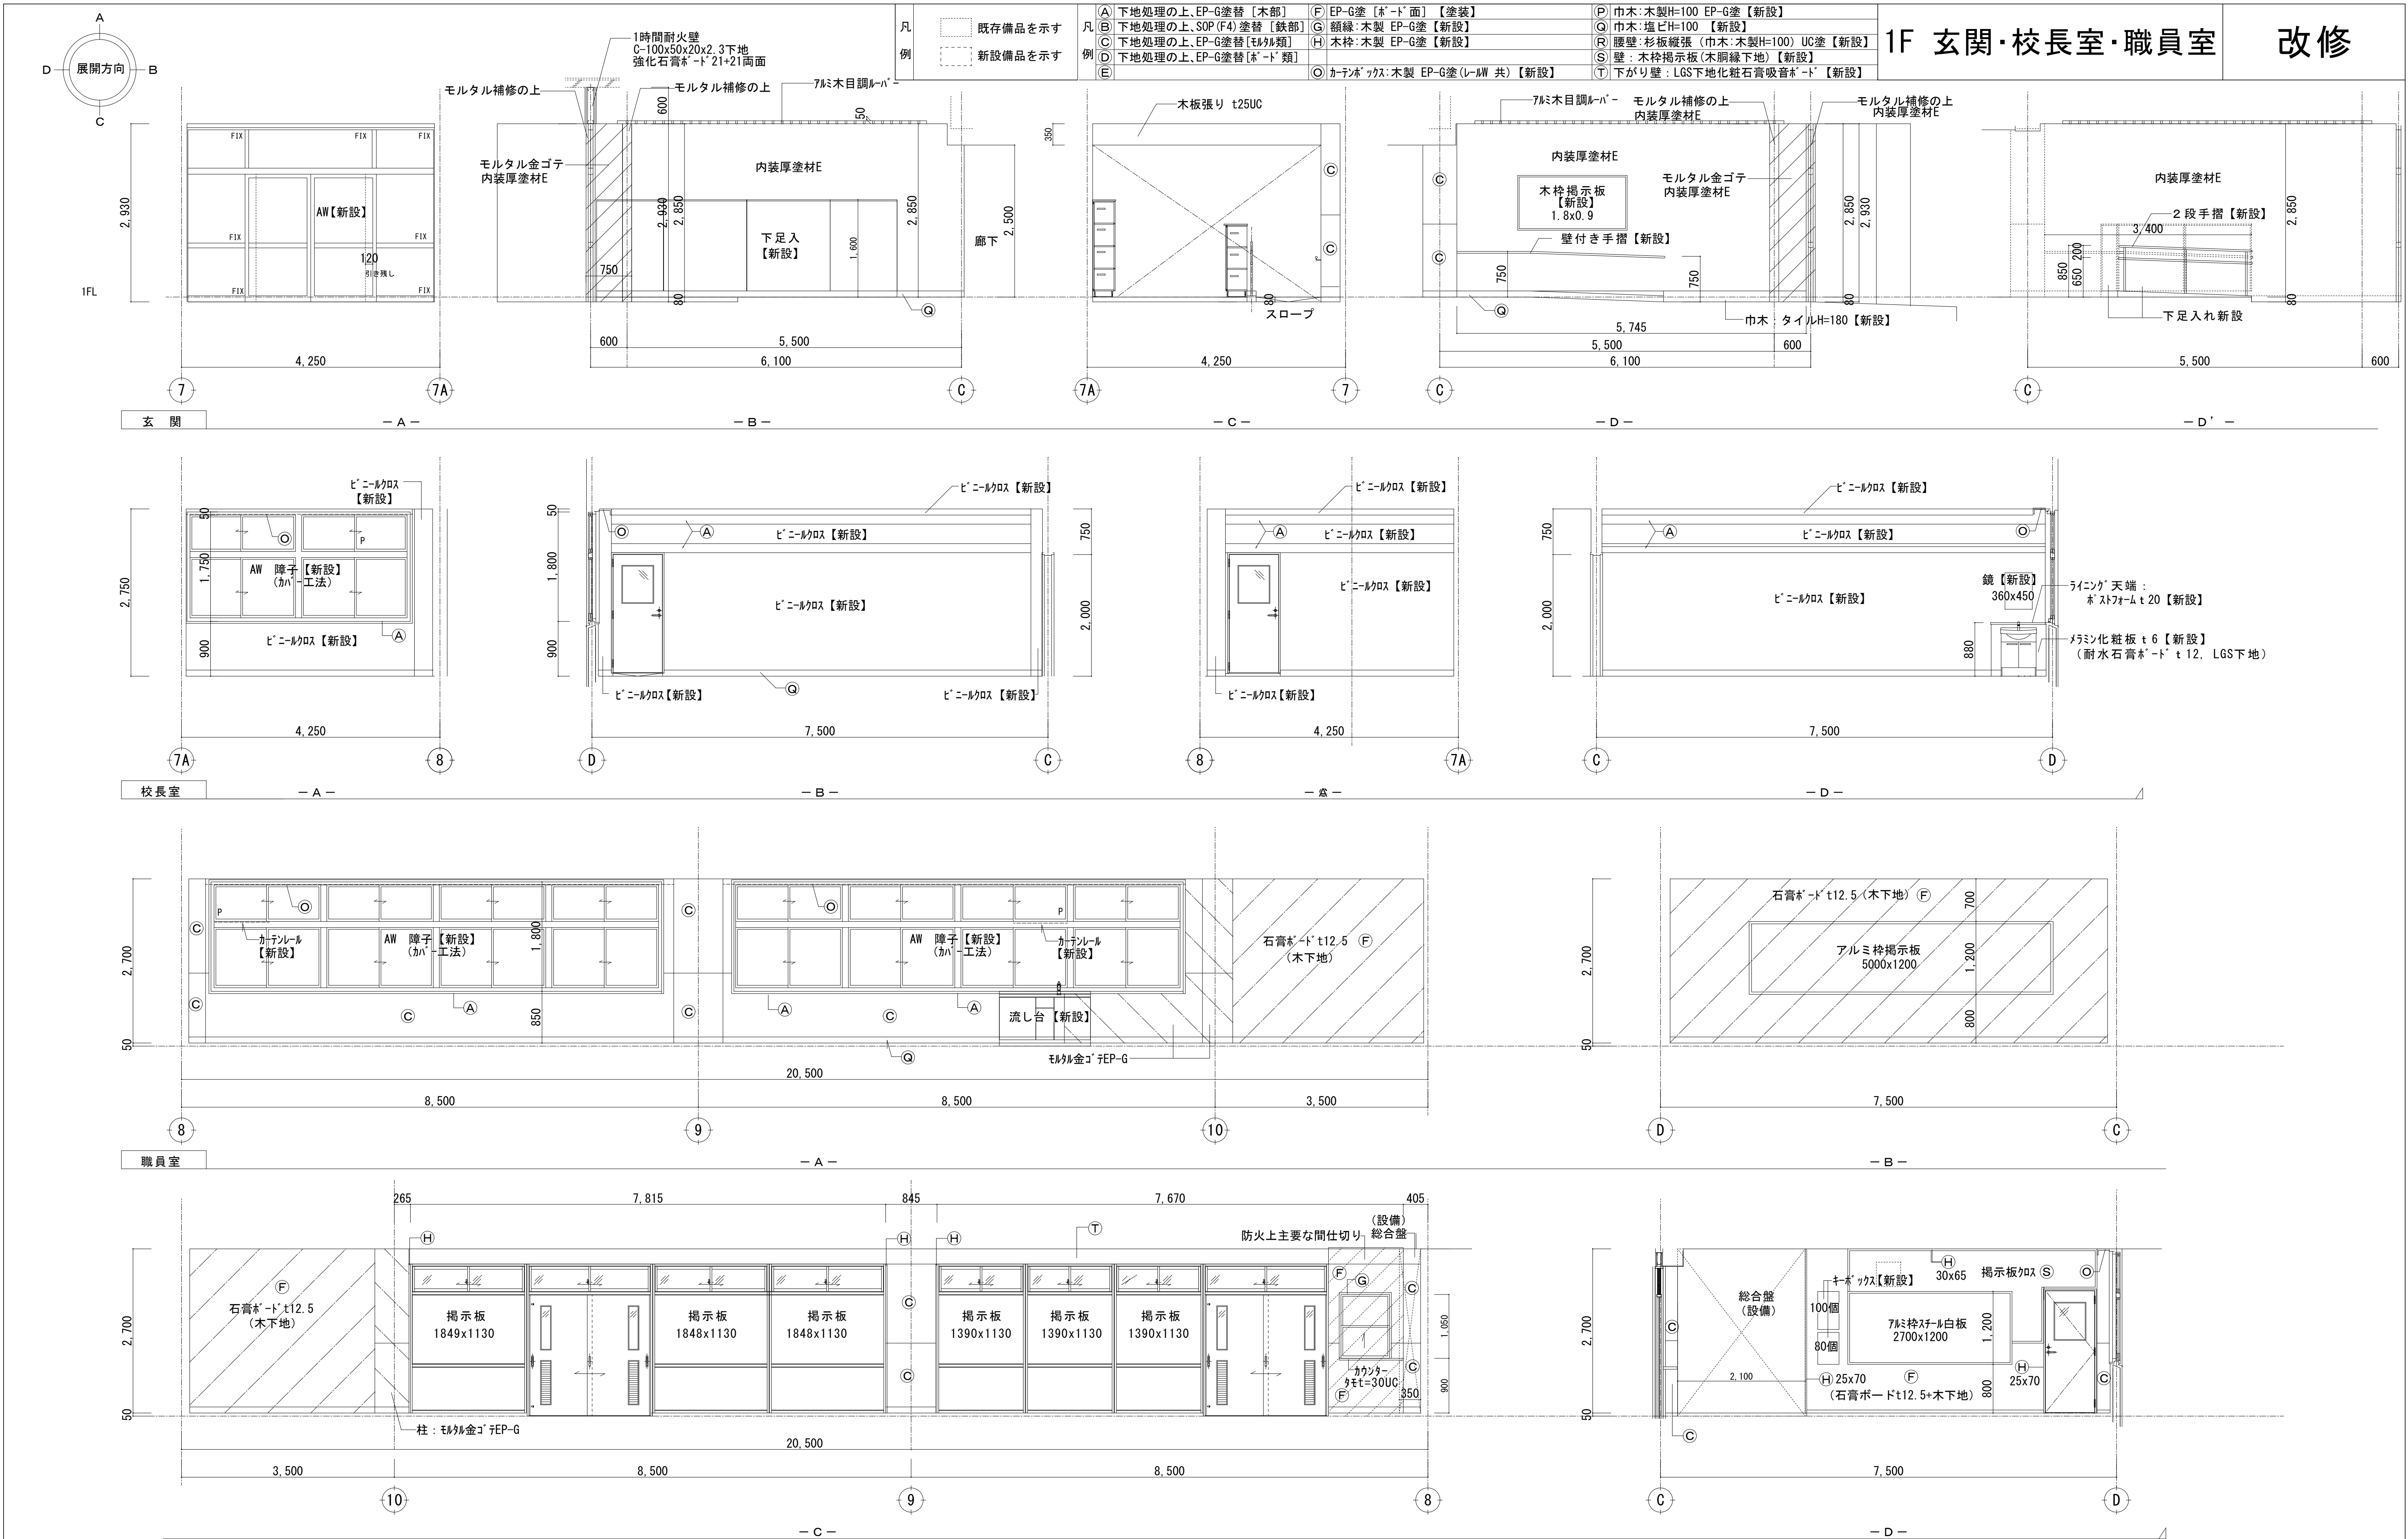



		設計番号	工事名称	縮尺	図面名称	図番
		年月日	新座市立東北小学校校長寿命化改修工事	A1:1/50 A3:1/100	1階玄関・校長室・職員室 展開図（改修）	A-048
		令和8年1月				承認 製図

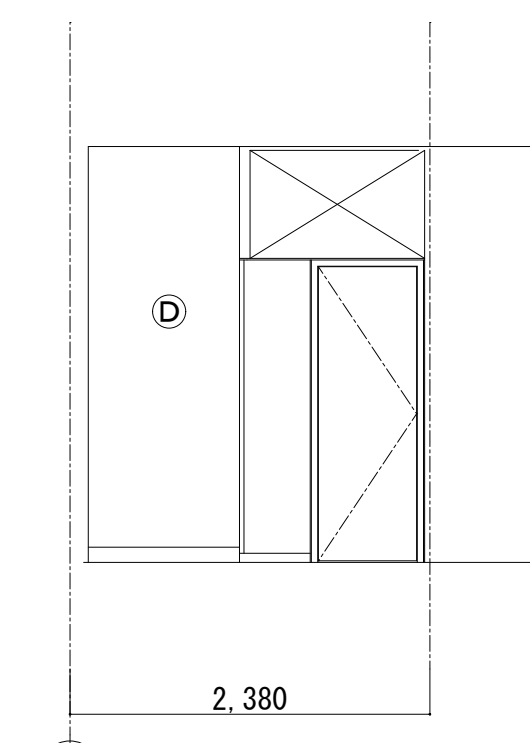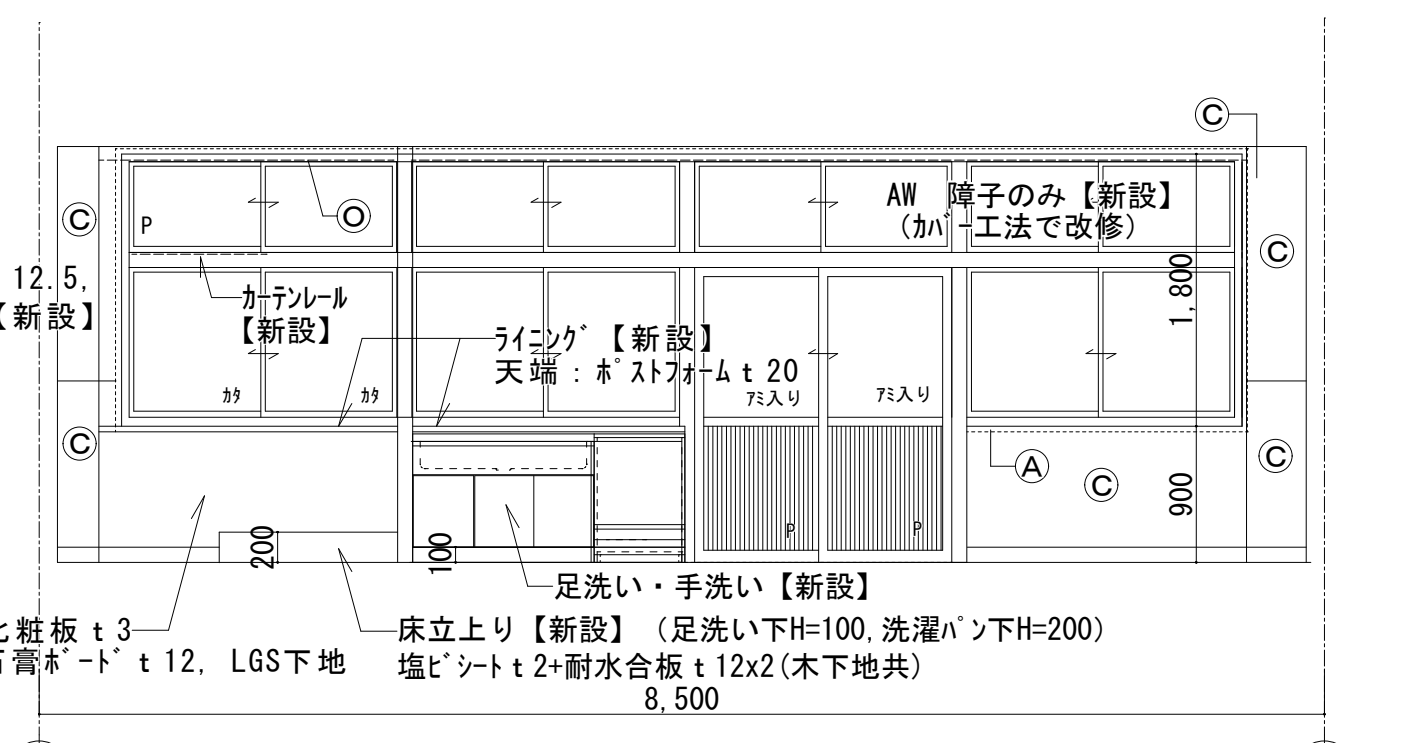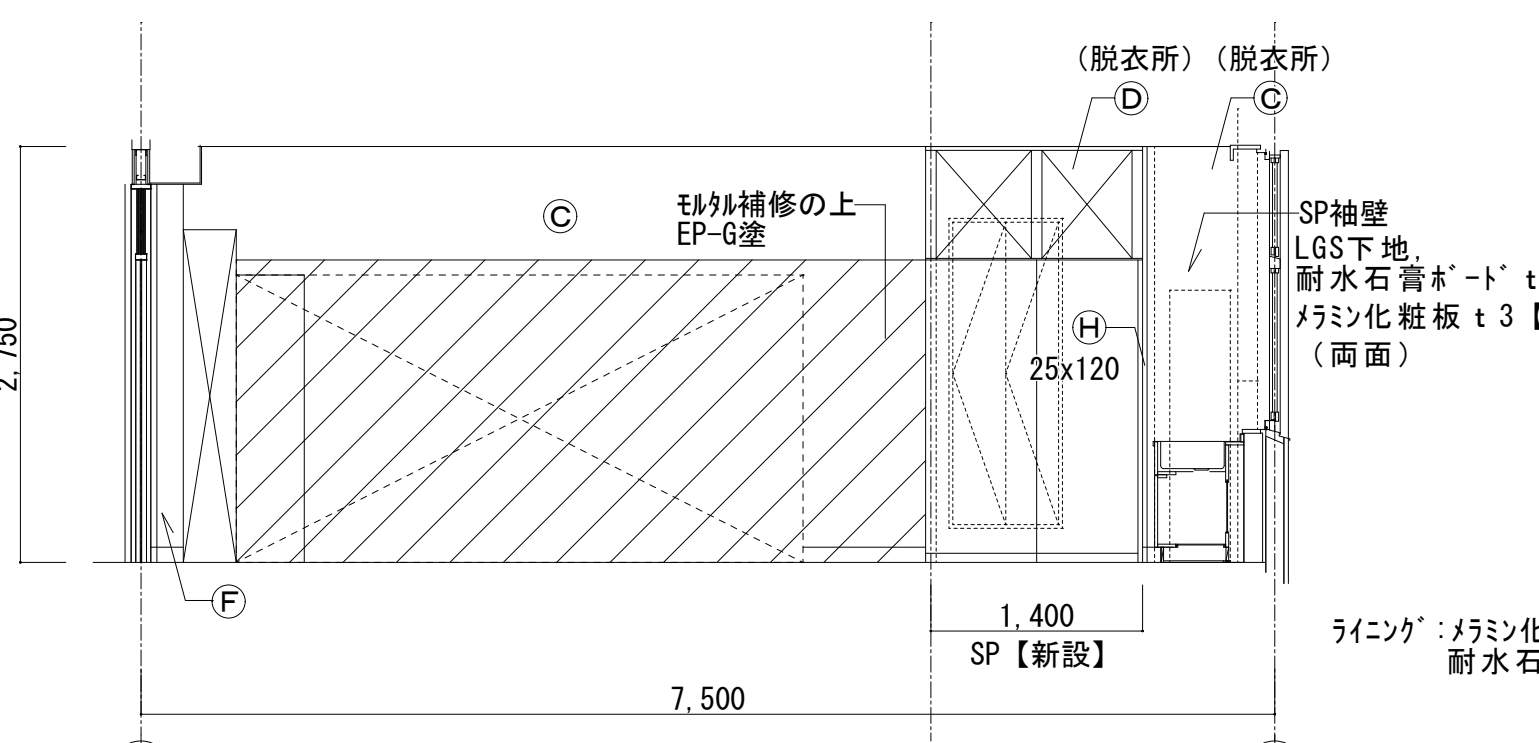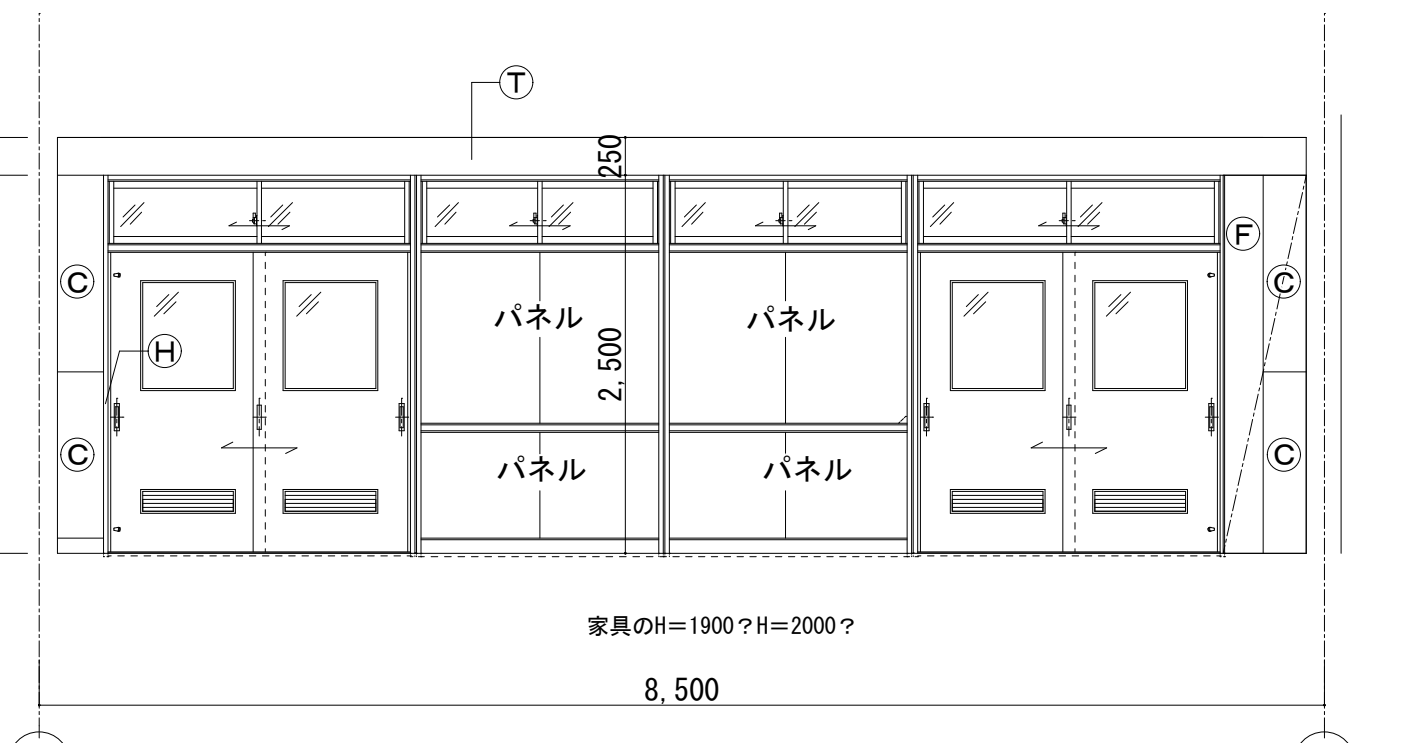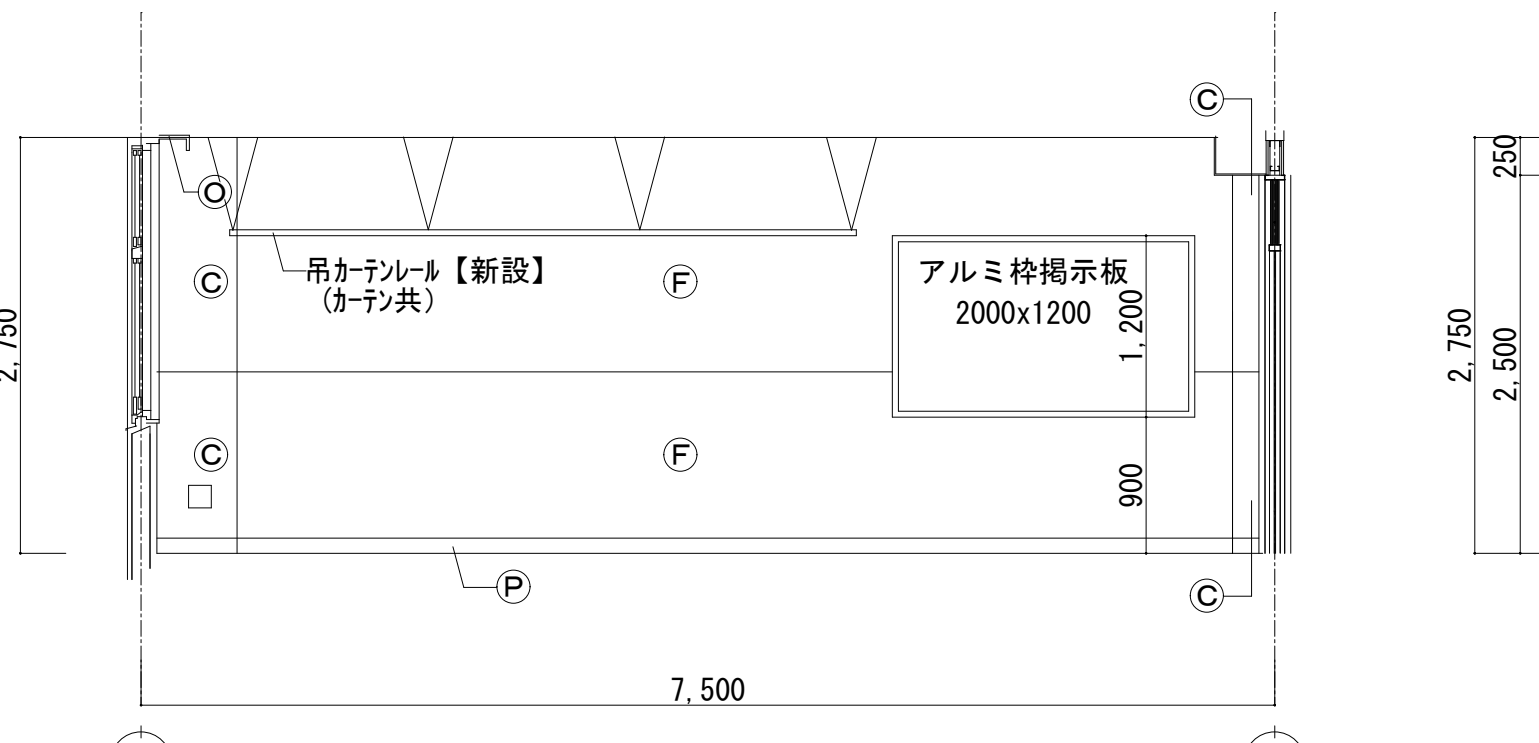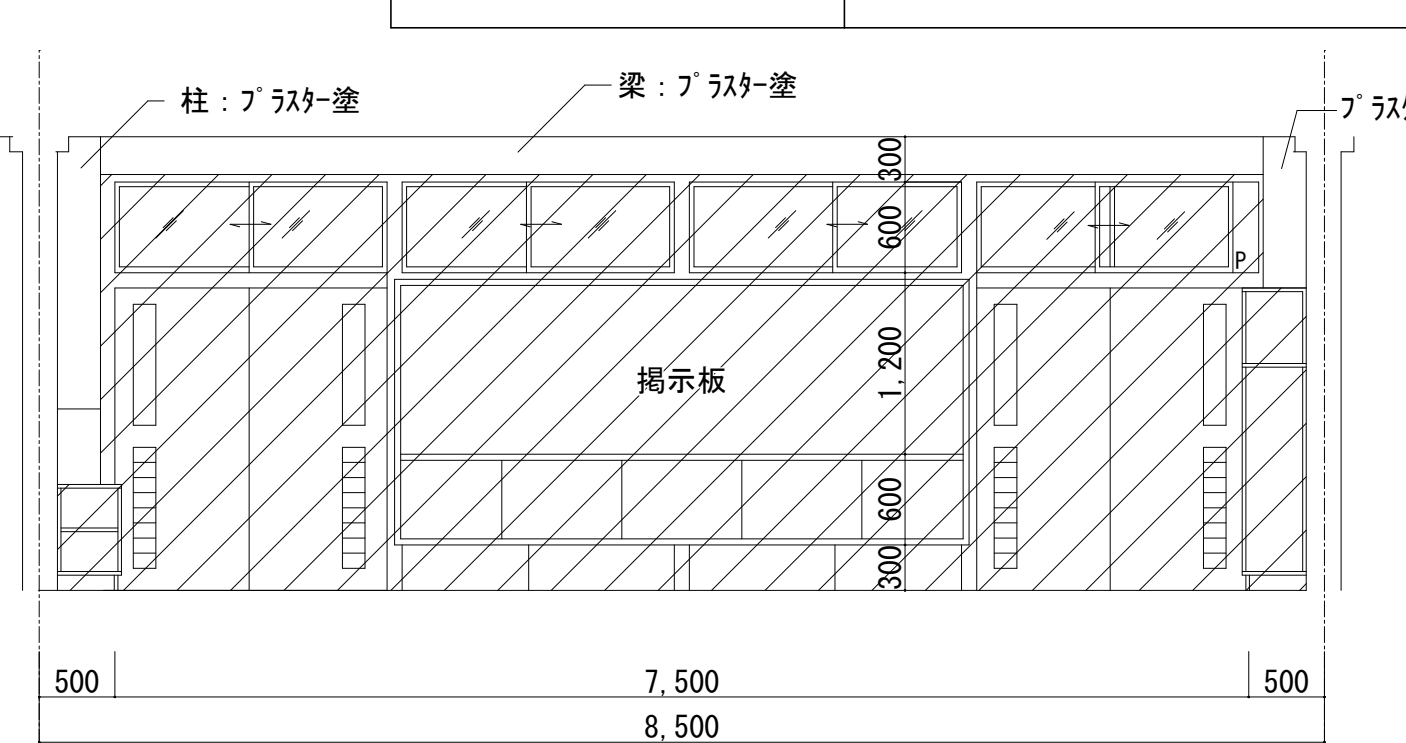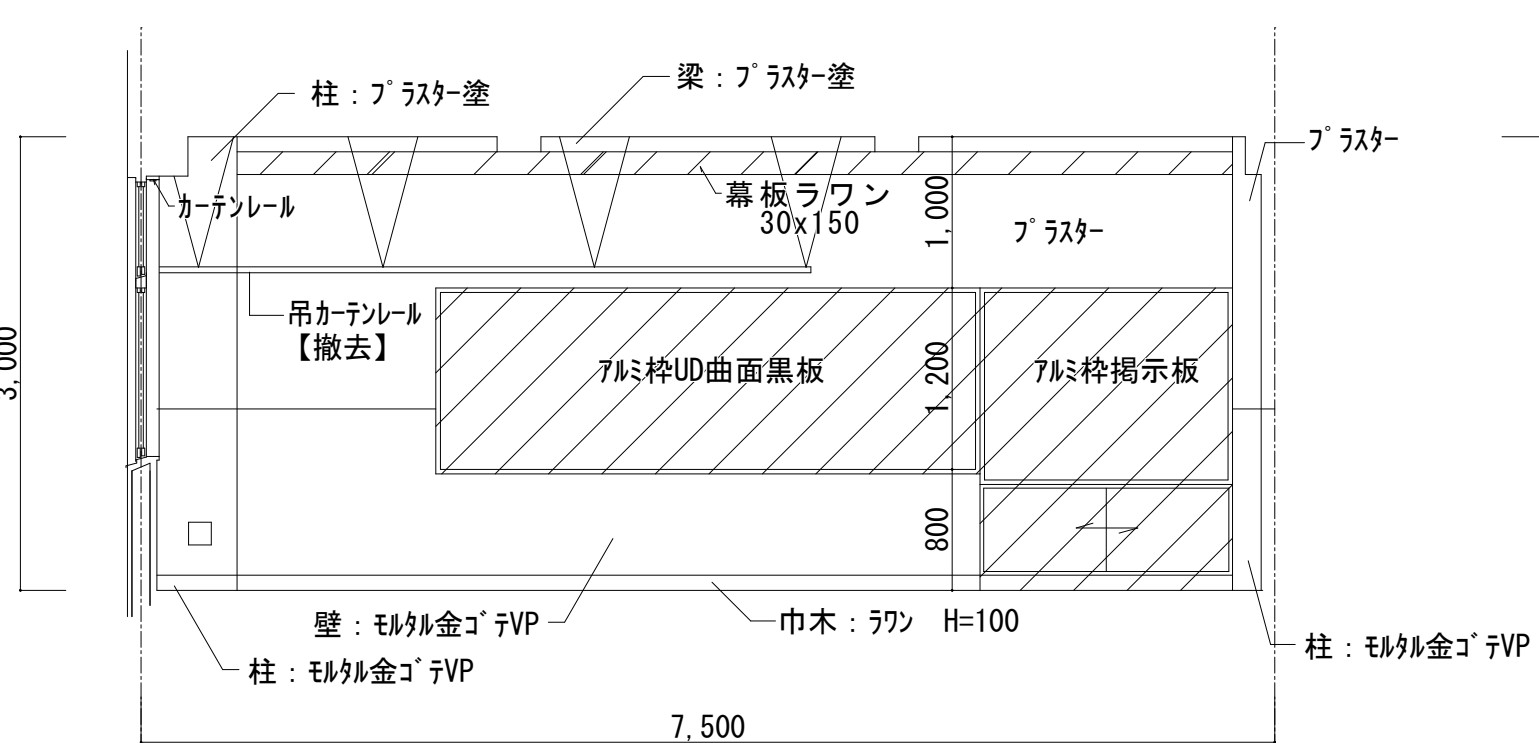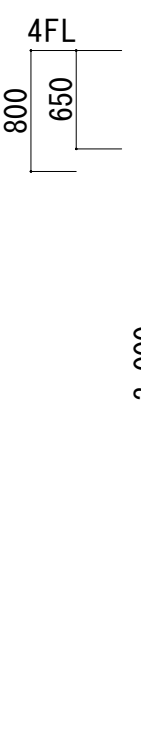


設計番号	工事名称 新座市立東北小学校校舎長寿命化改修工事	縮尺	図面名称 1 階保健室 平面詳細図・展開図（既存・改修）	図番 A-049	
年月日 令和8年1月		$A1:1/50$ $A3:1/100$		承認	製図

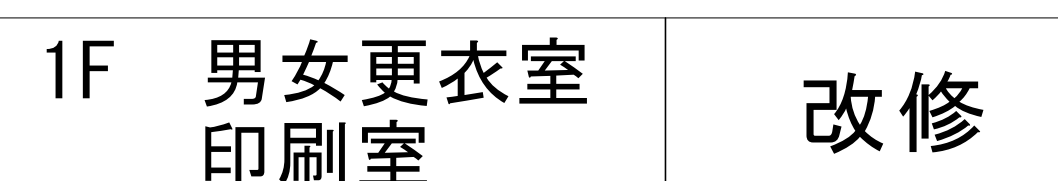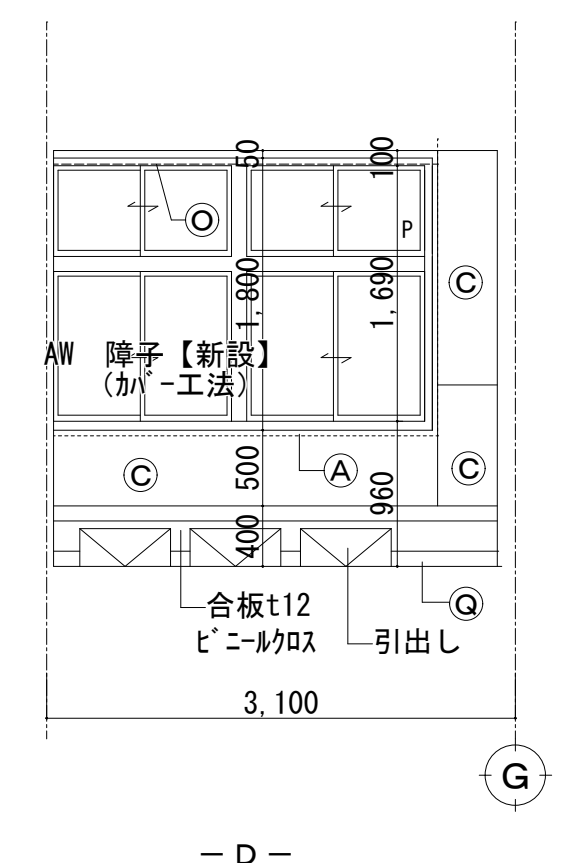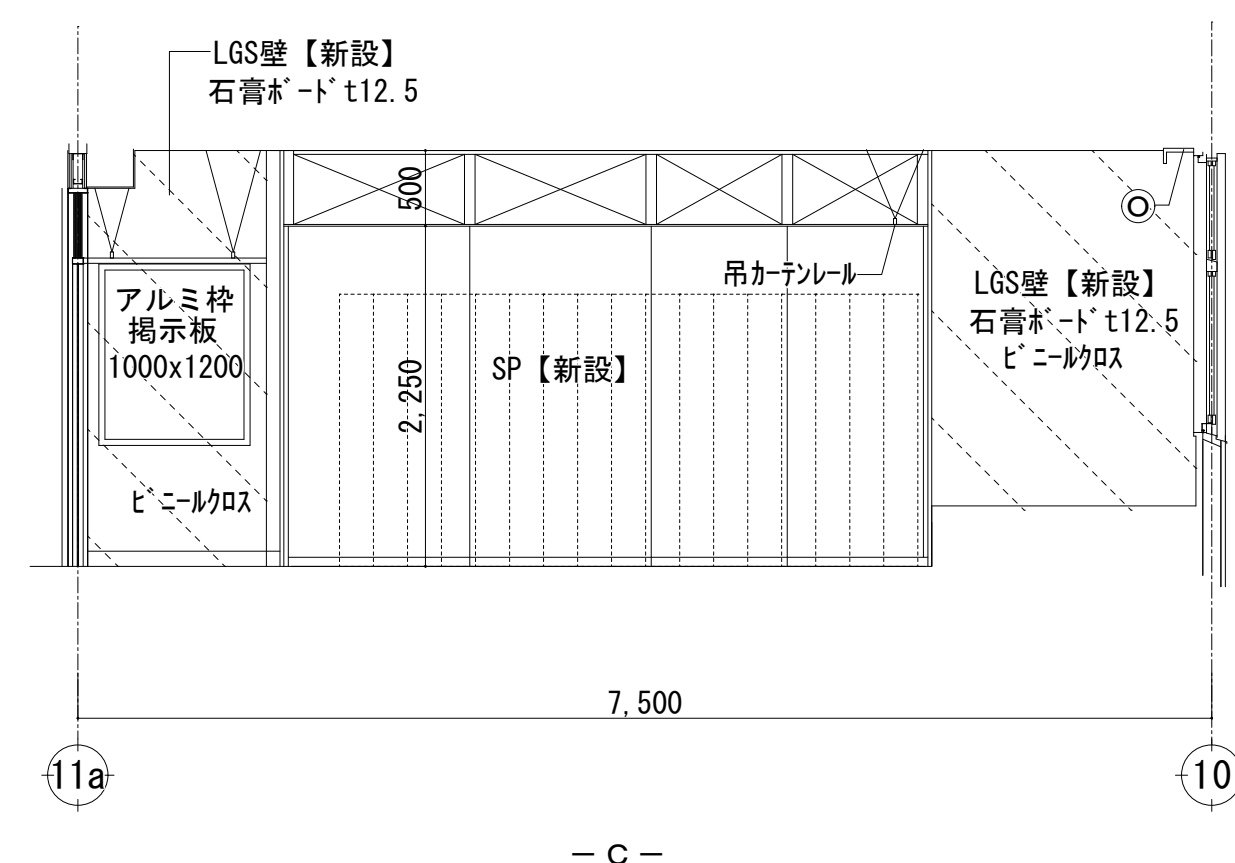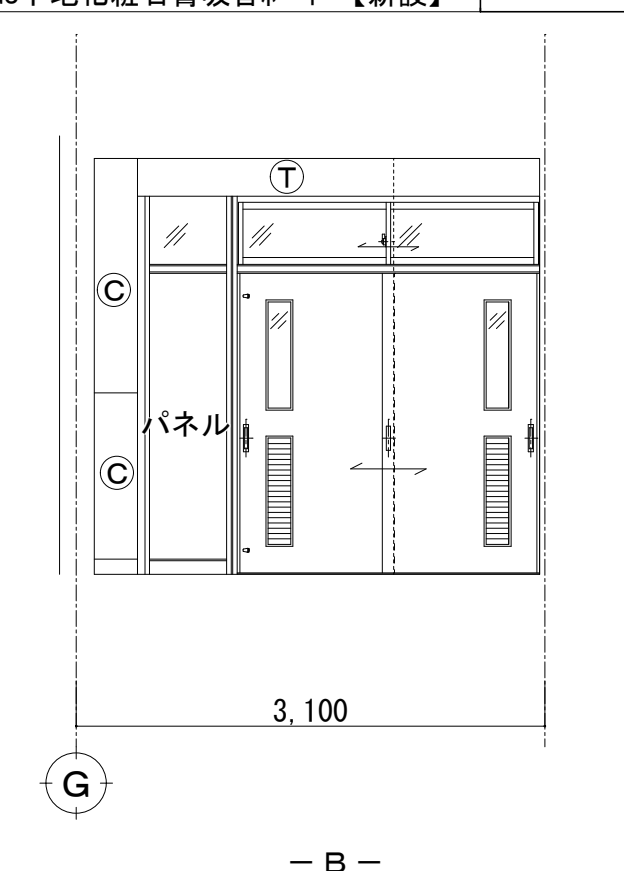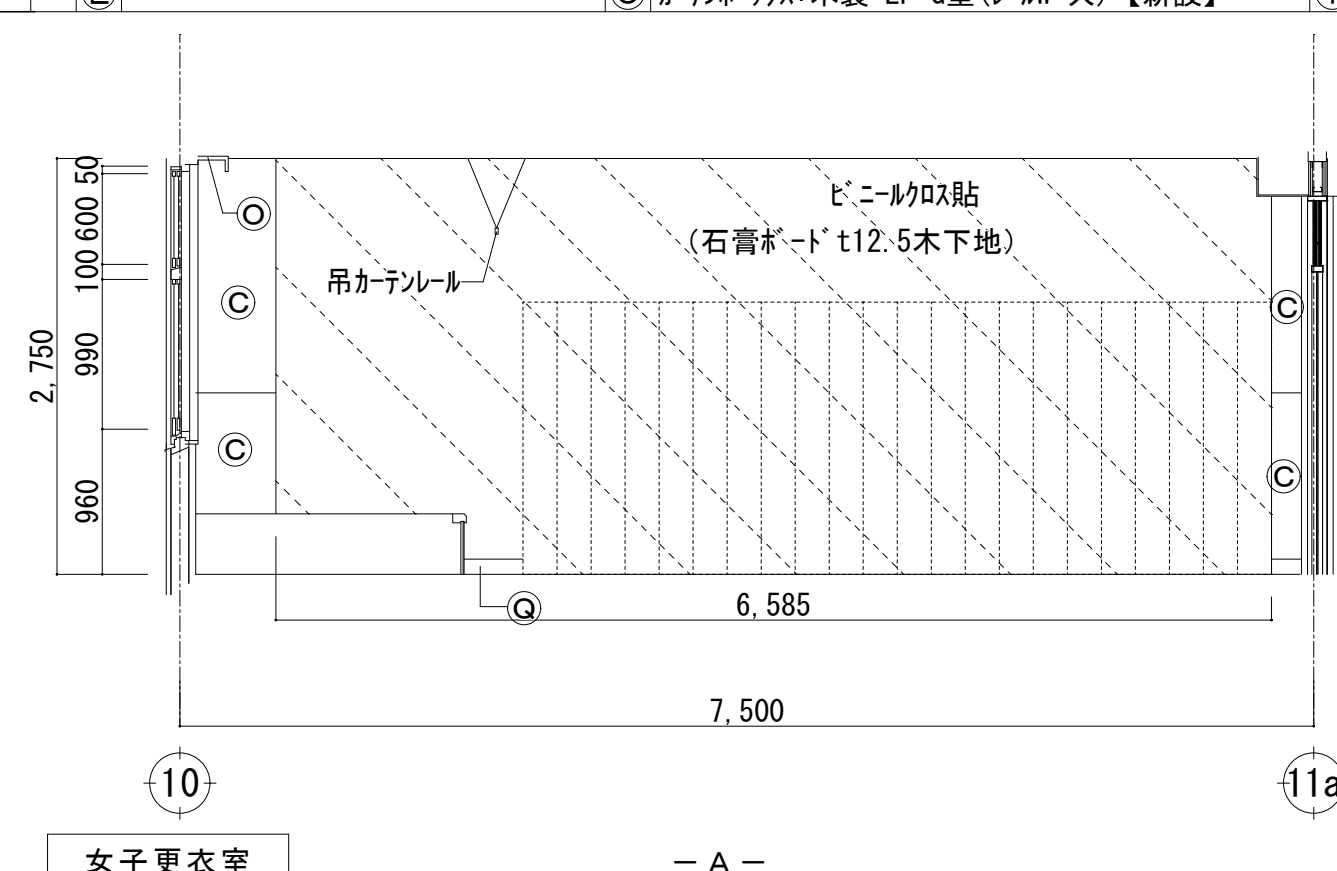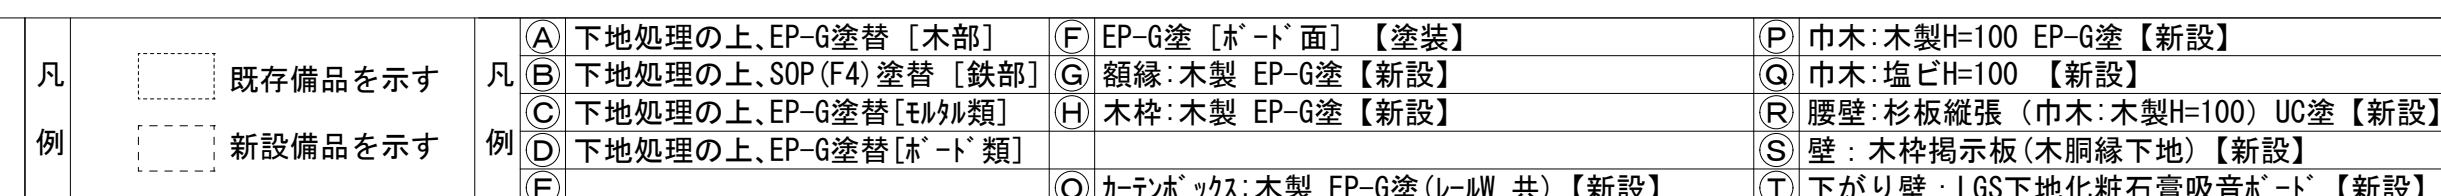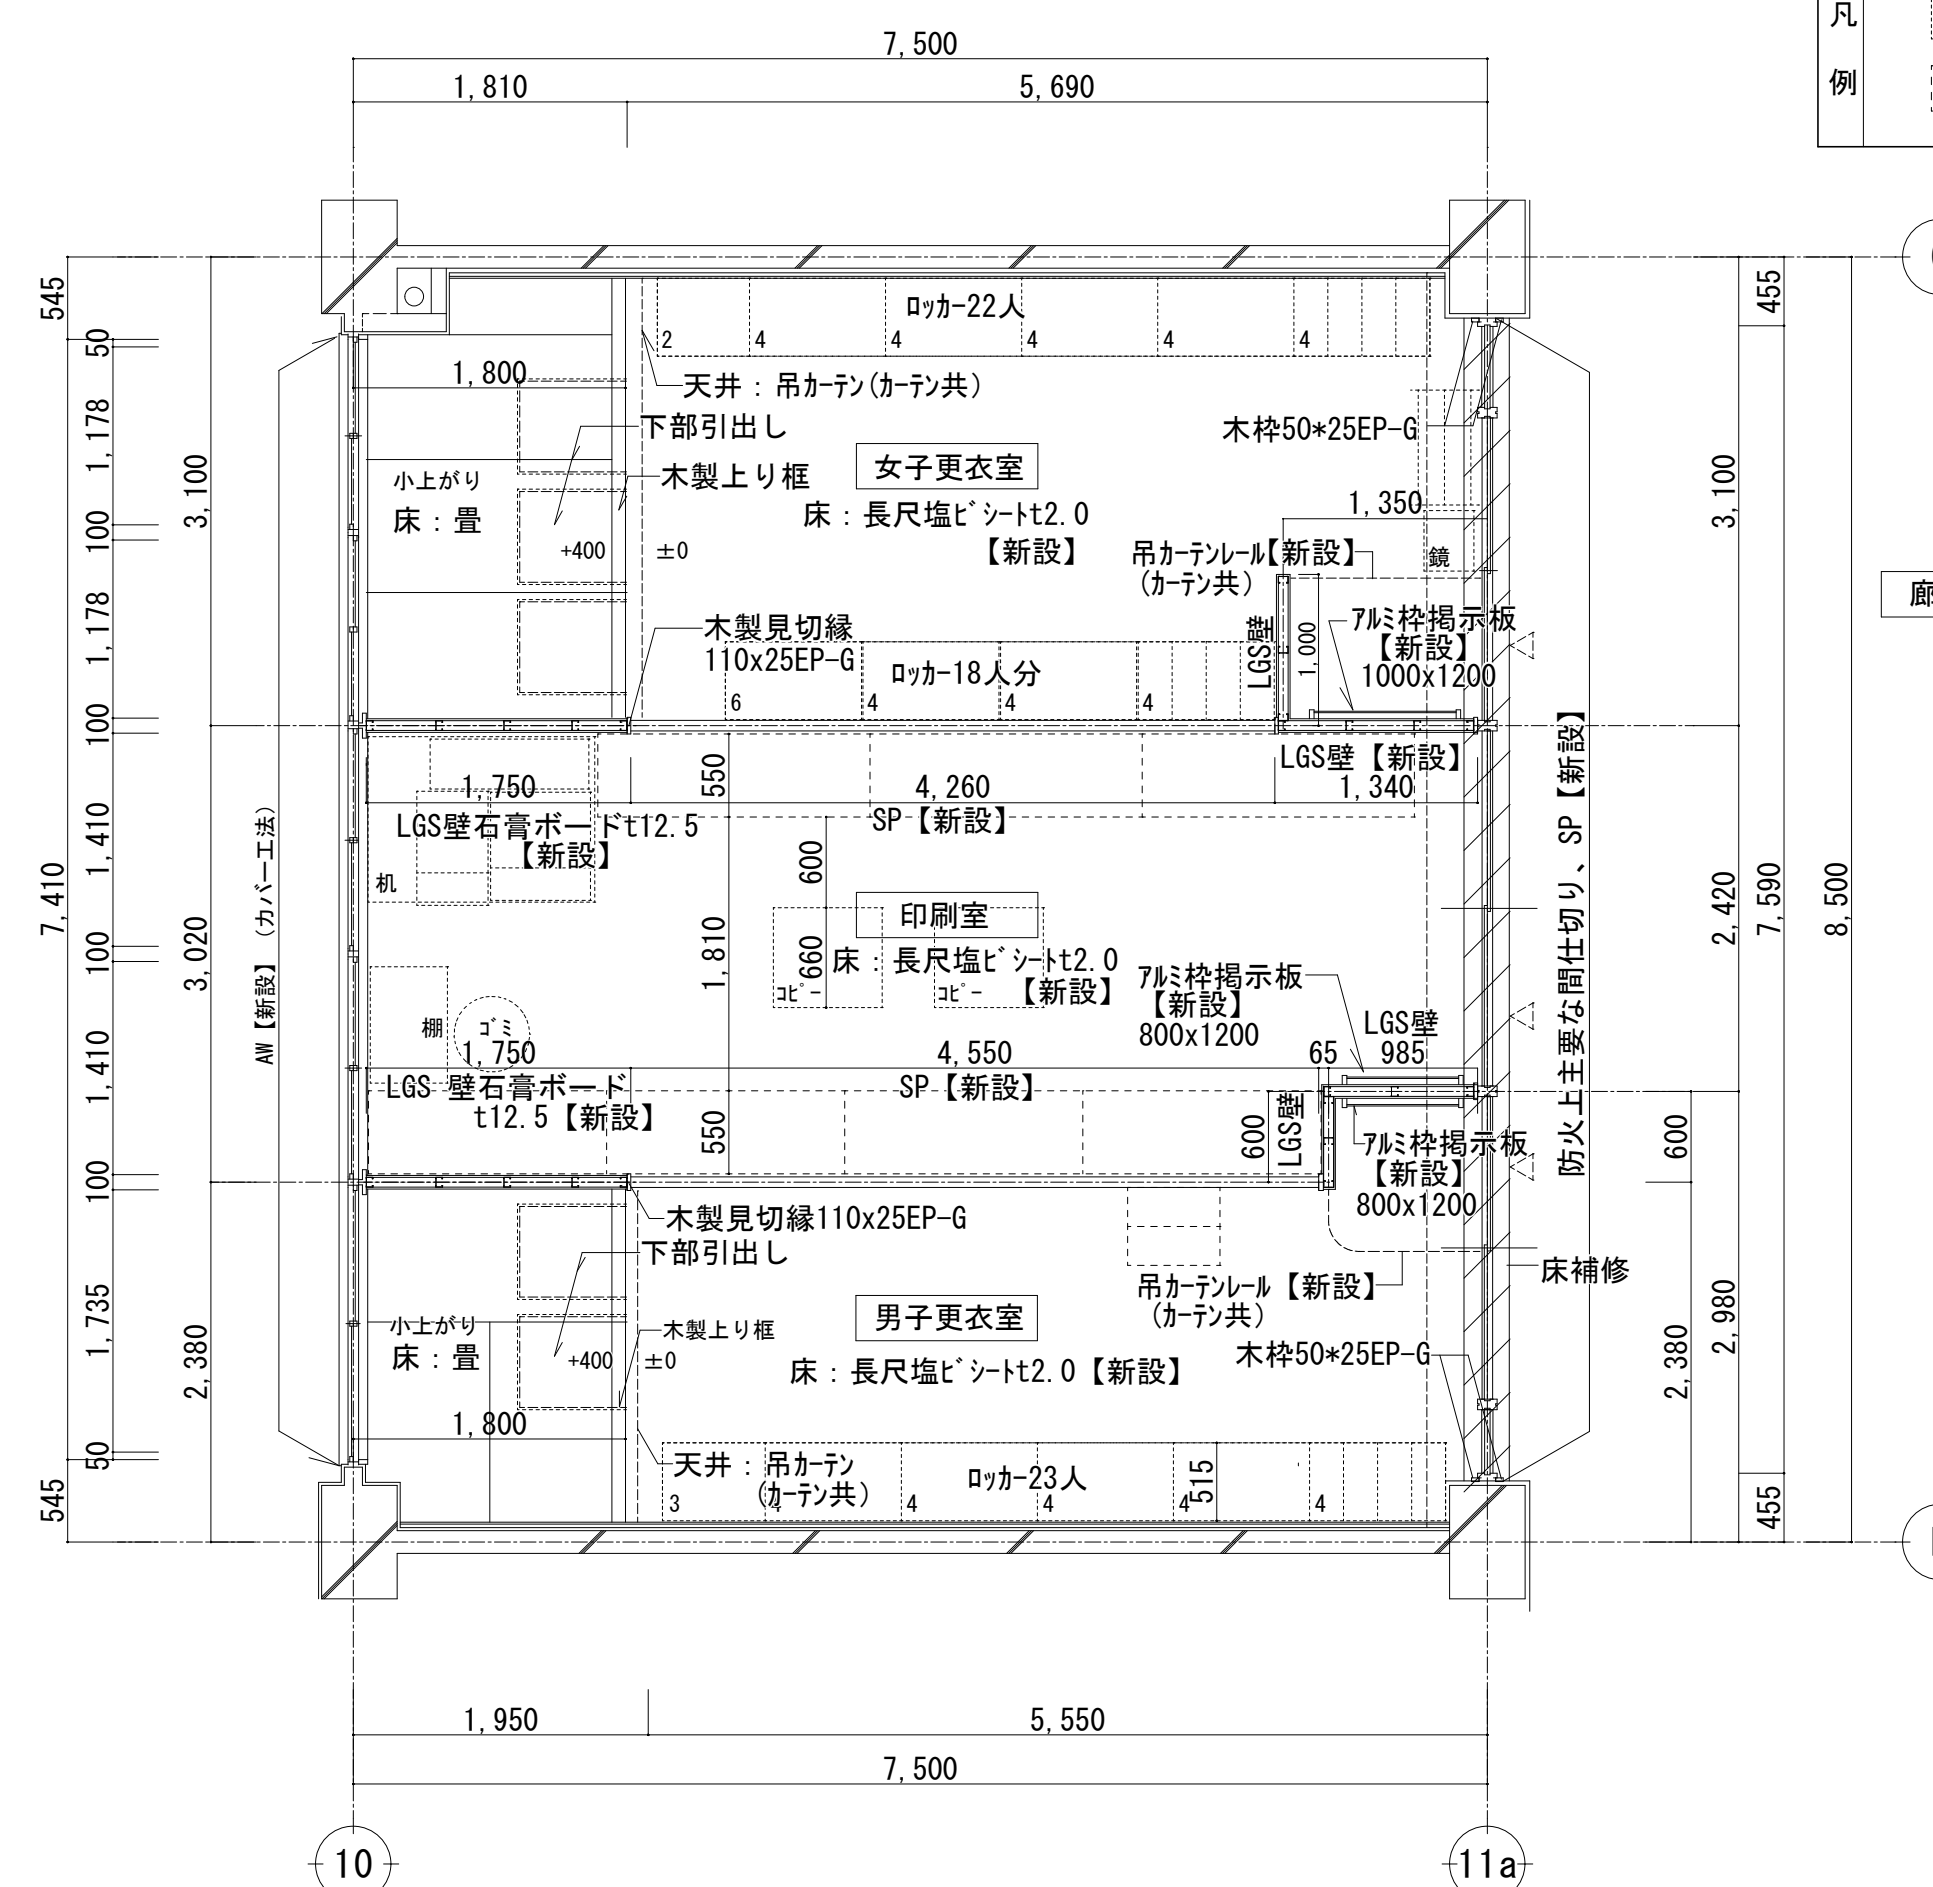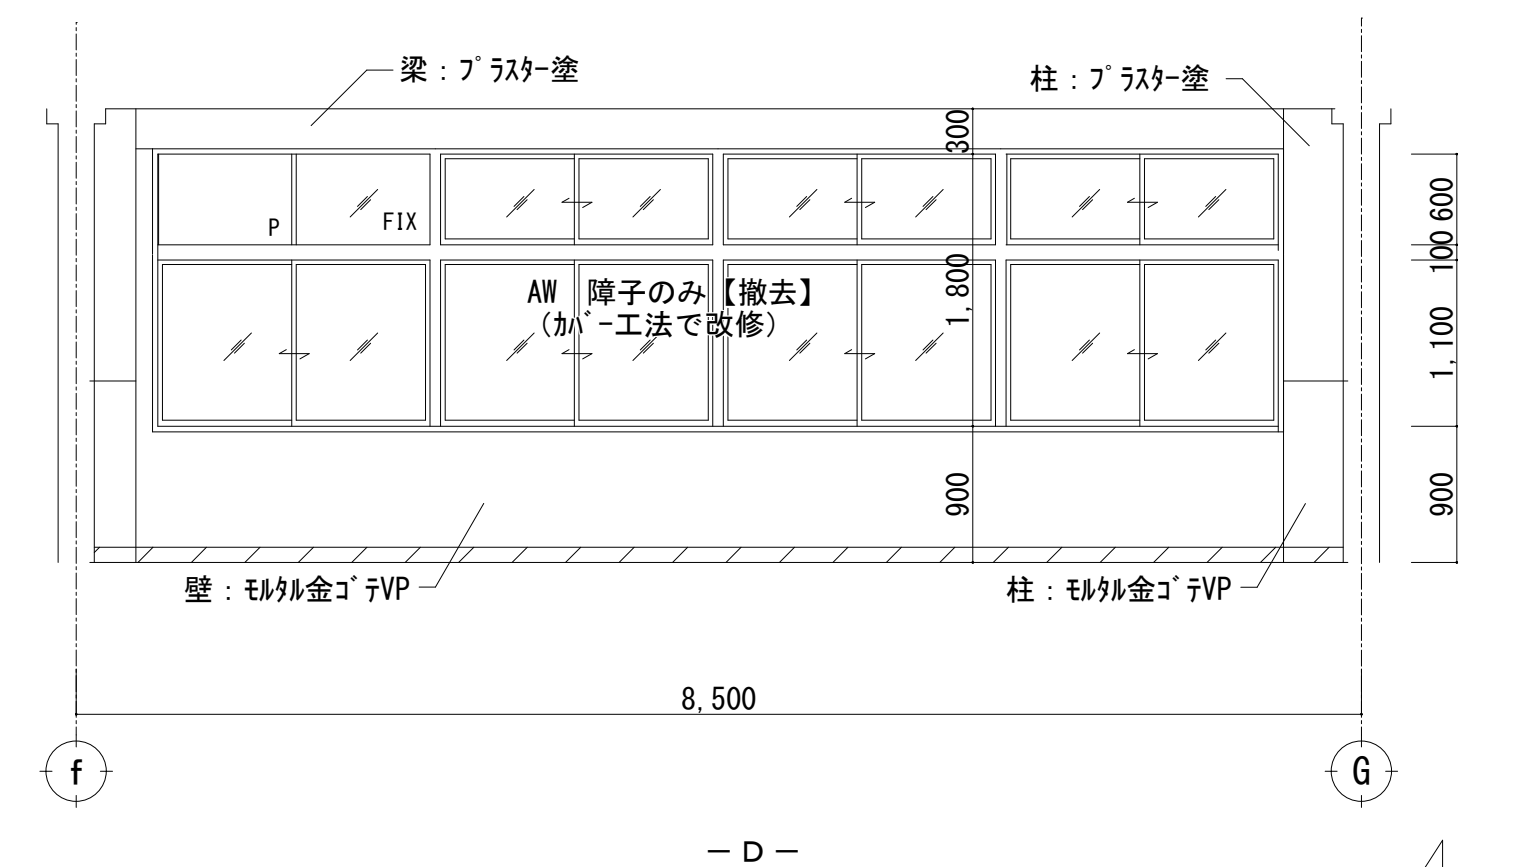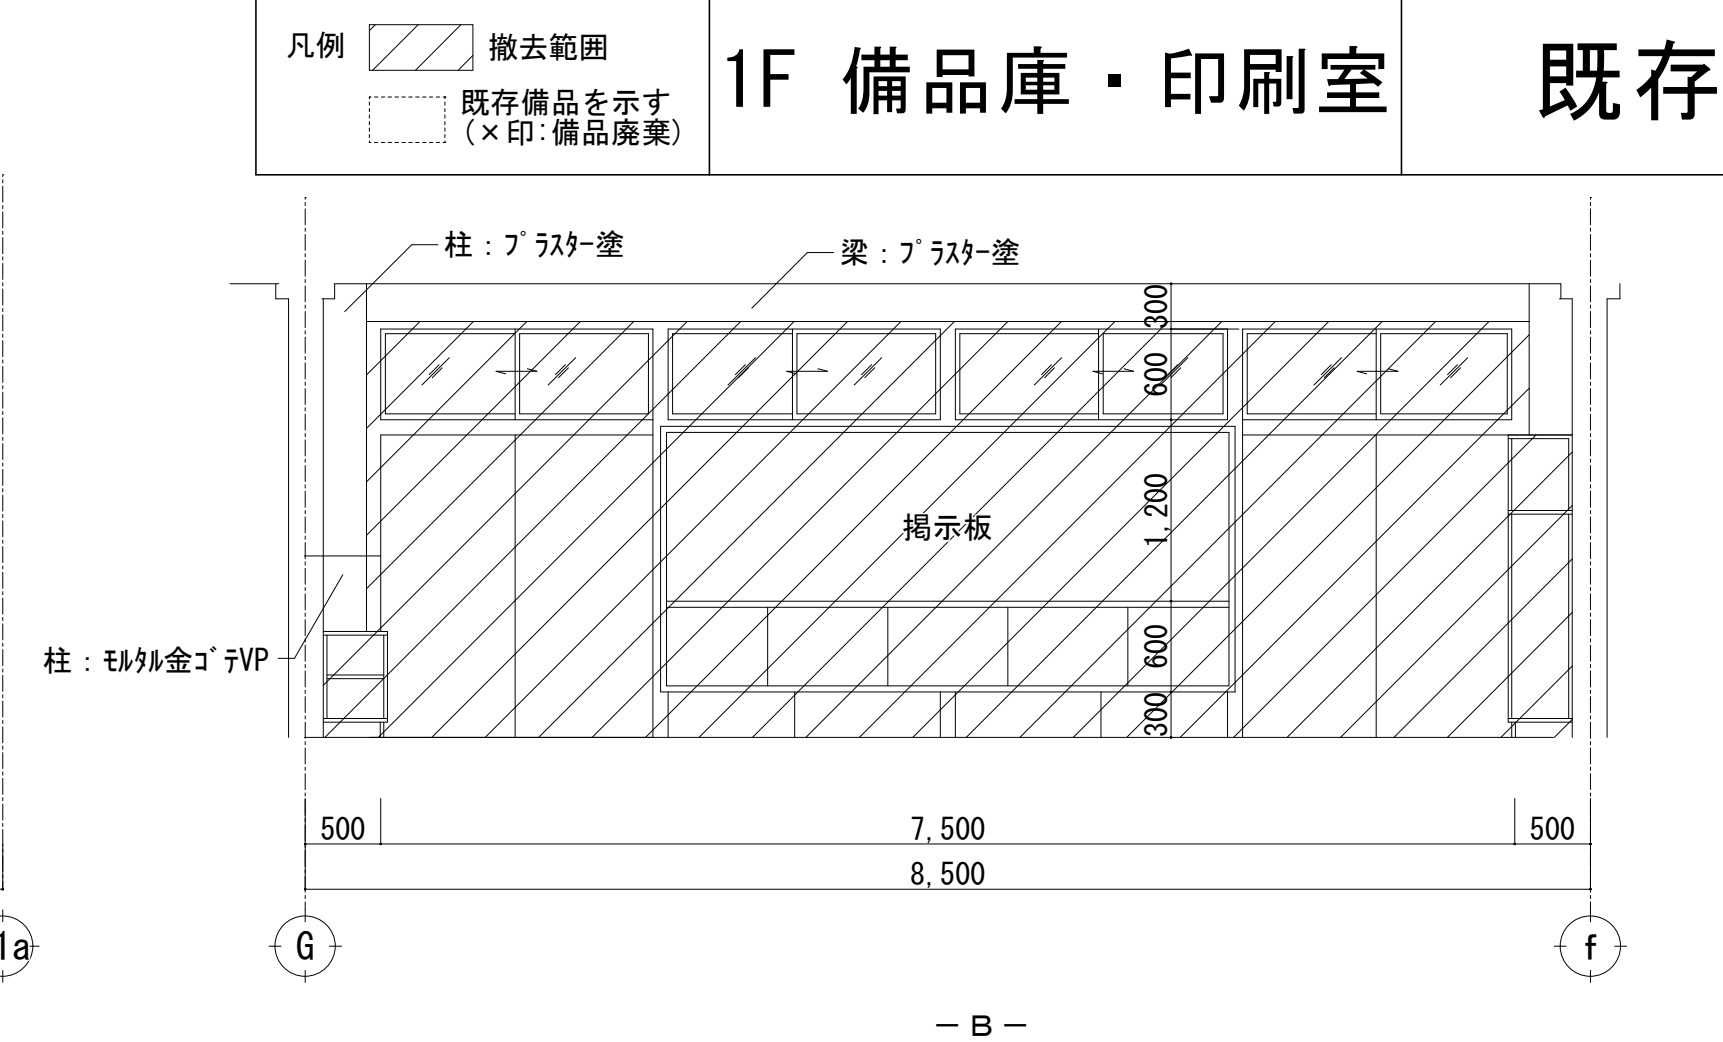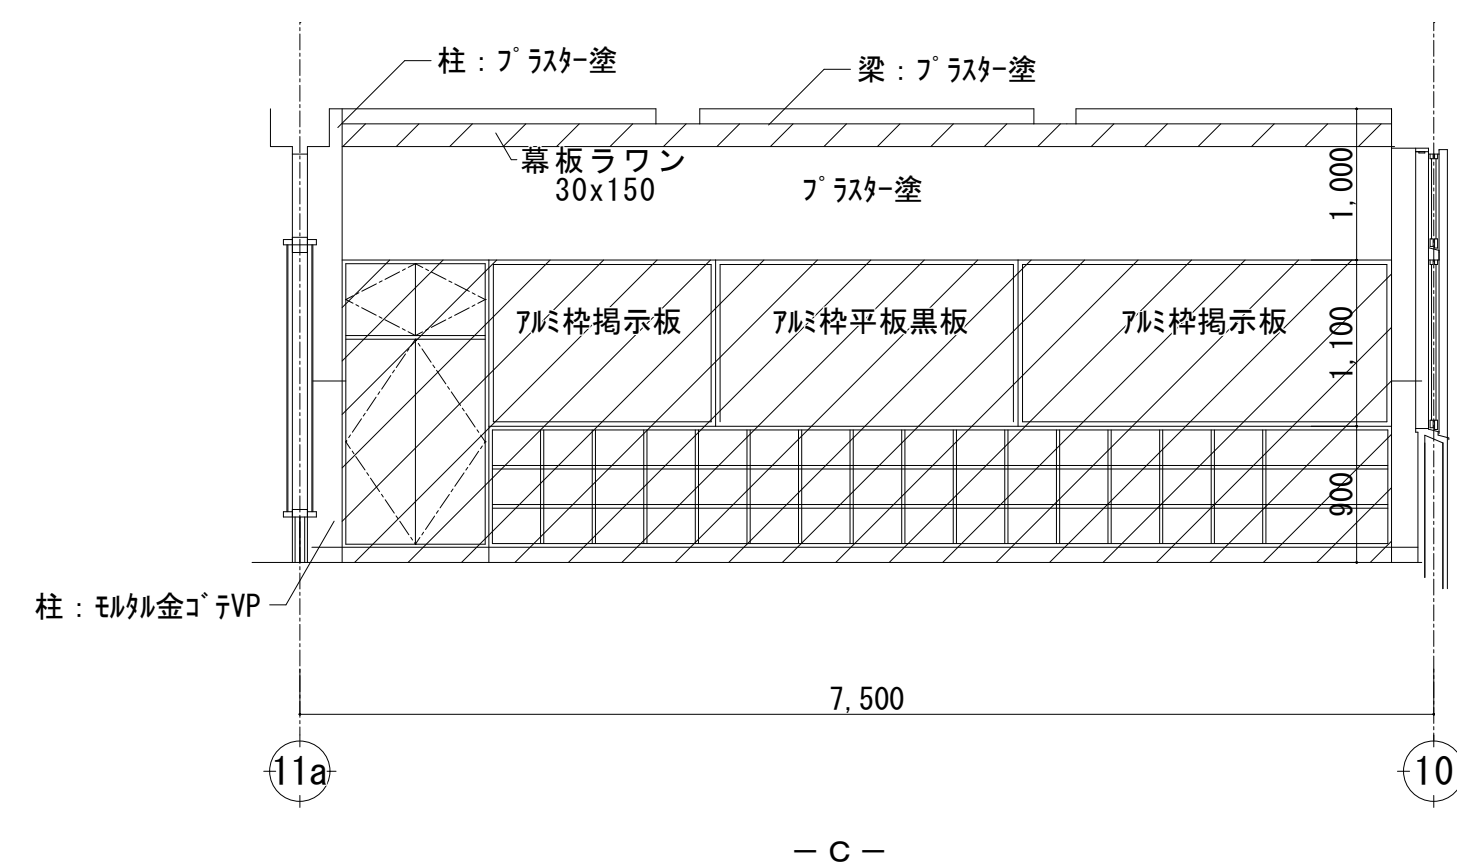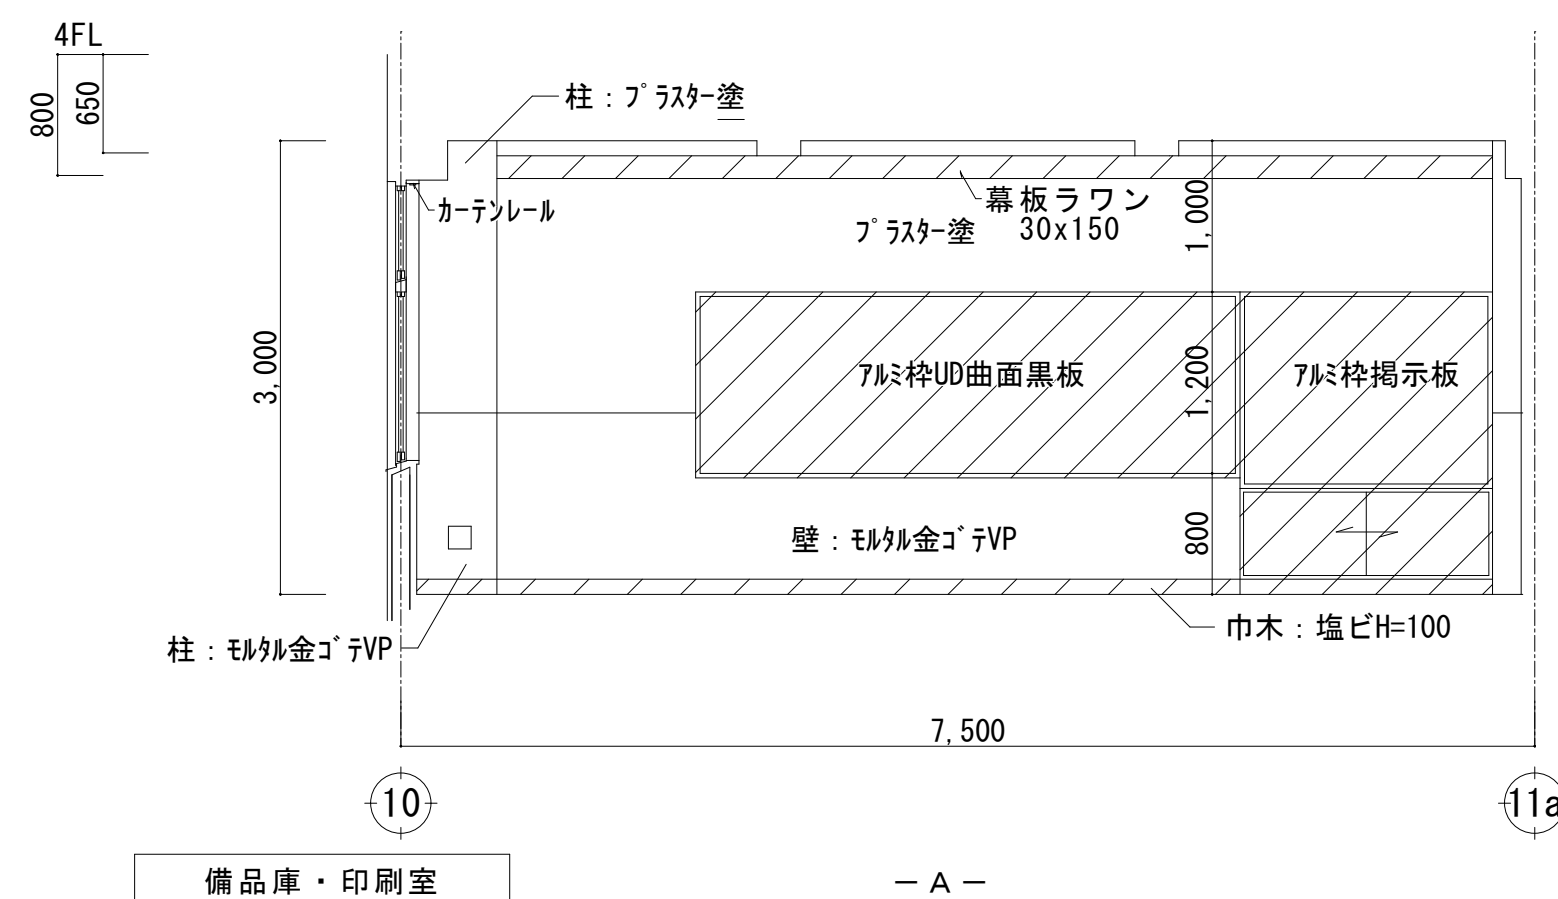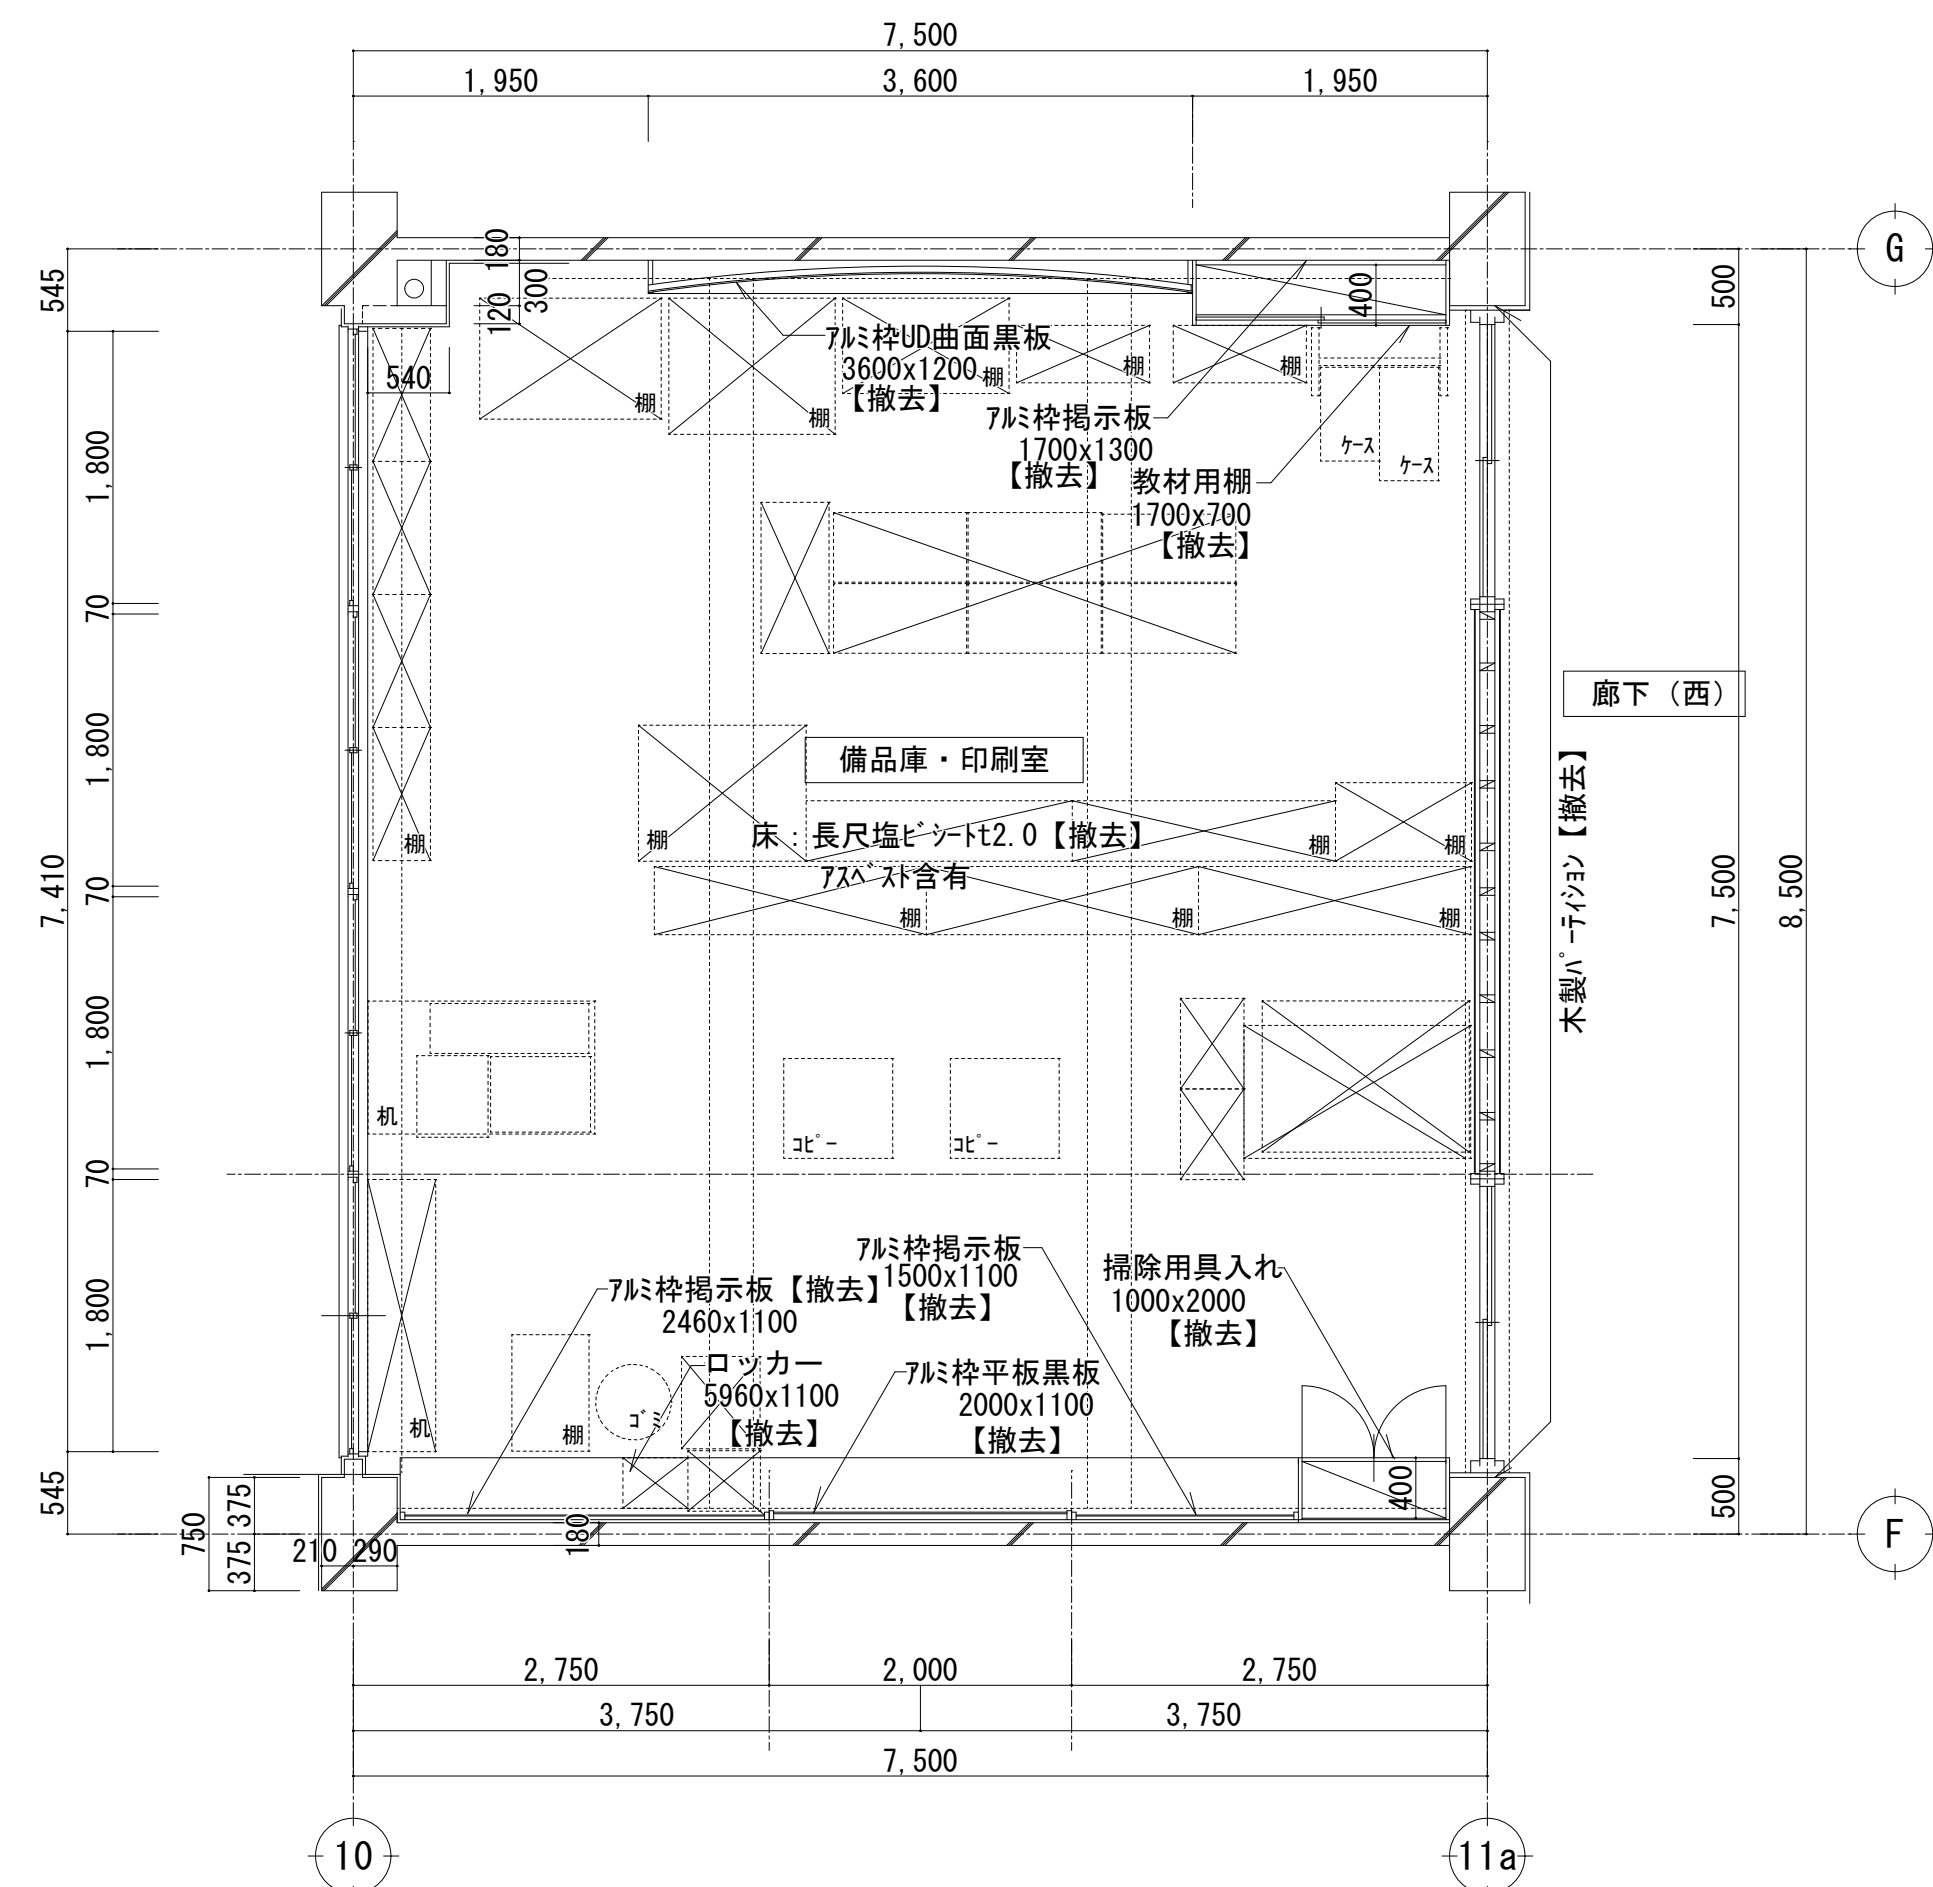

		設計番号	工事名称	縮尺	図面名称	図番	
		年 月 日	新座市立東北小学校校舎長寿命化改修工事	A1:1/50	1階備品室・印刷室・更衣室男女 平面詳細図・展開図（既存・改修）	A-050	
		令和8年1月		A3:1/100		承認	製図

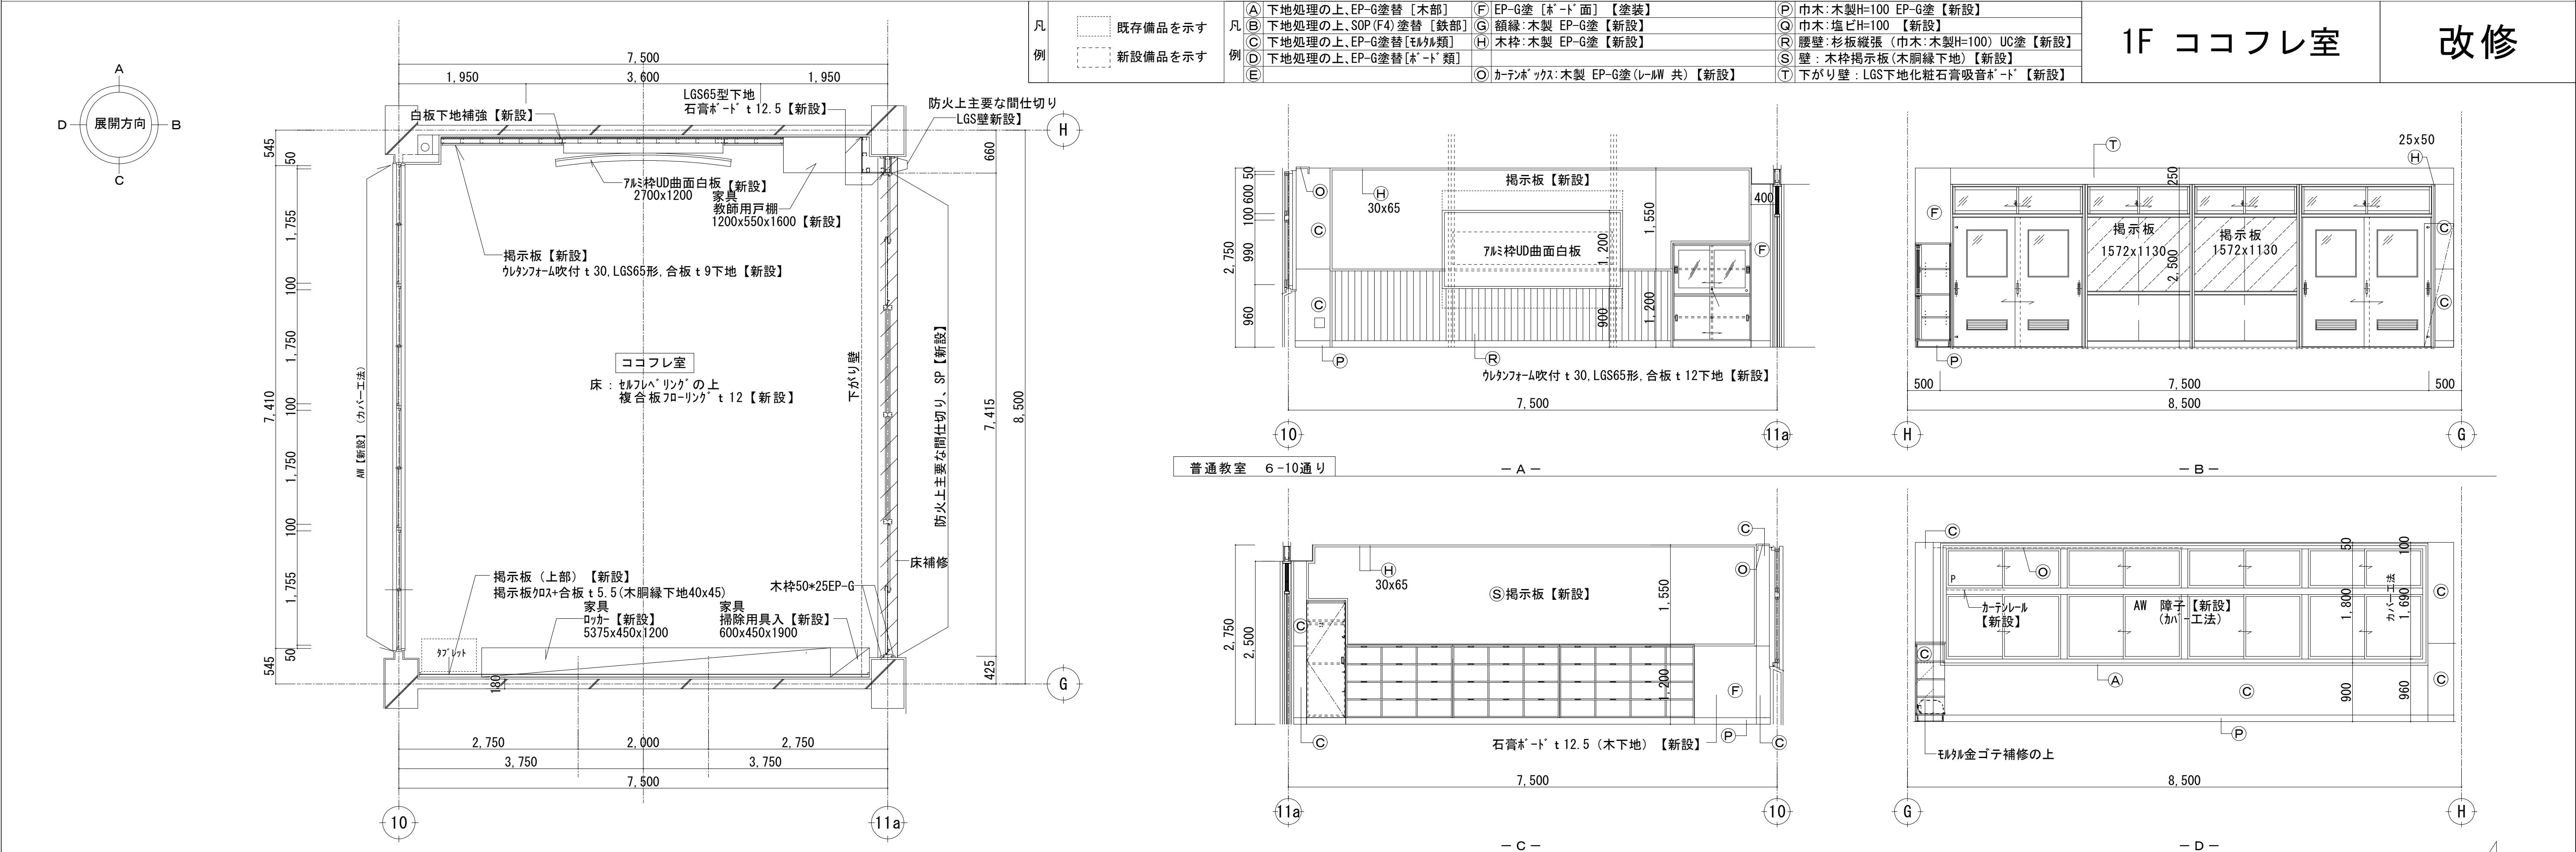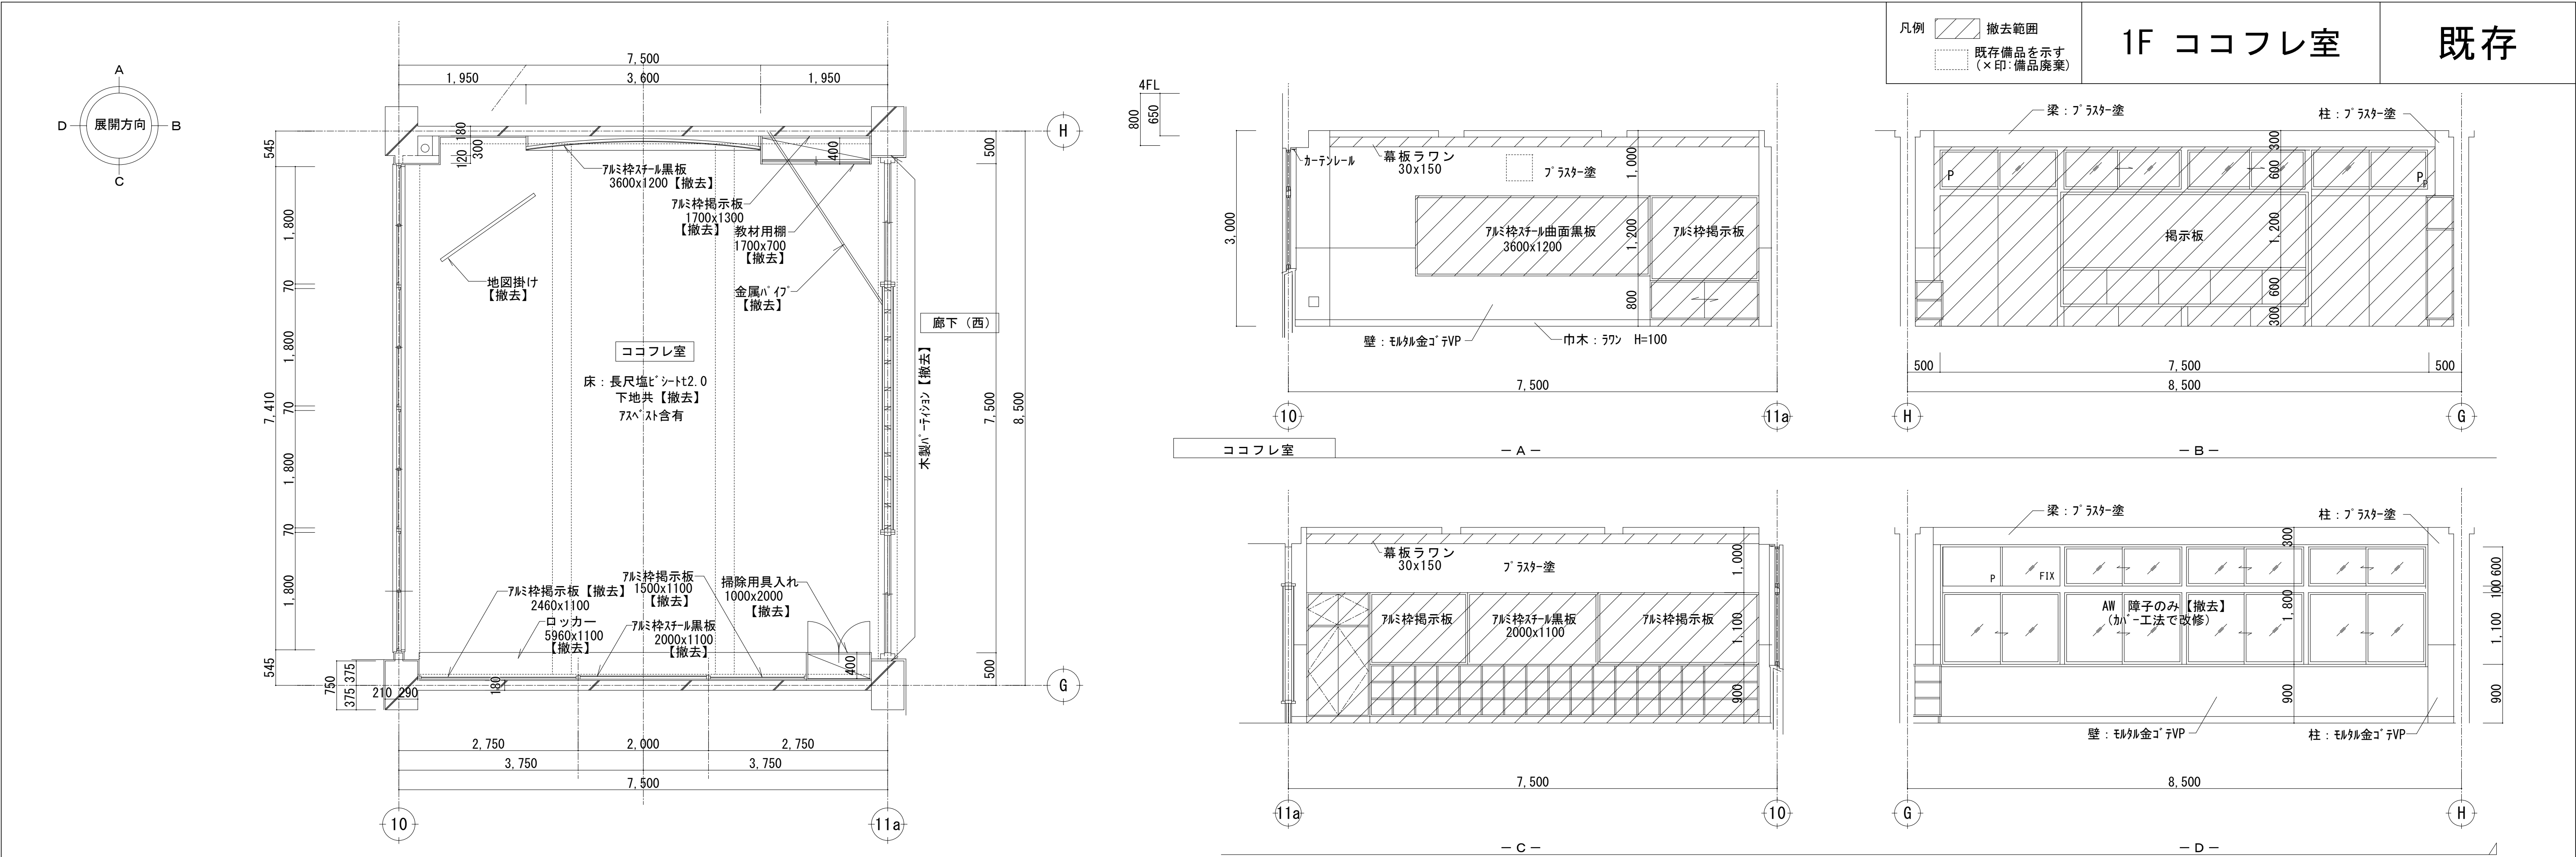


	設計番号	工事名称	縮尺	図面名称	図番
	年月日	新座市立東北小学校校長寿命化改修工事	A1:1/50 A3:1/100	1階ココフレ室 平面詳細図・展開図（既存・改修）	A-052
	令和8年1月				承認 製図

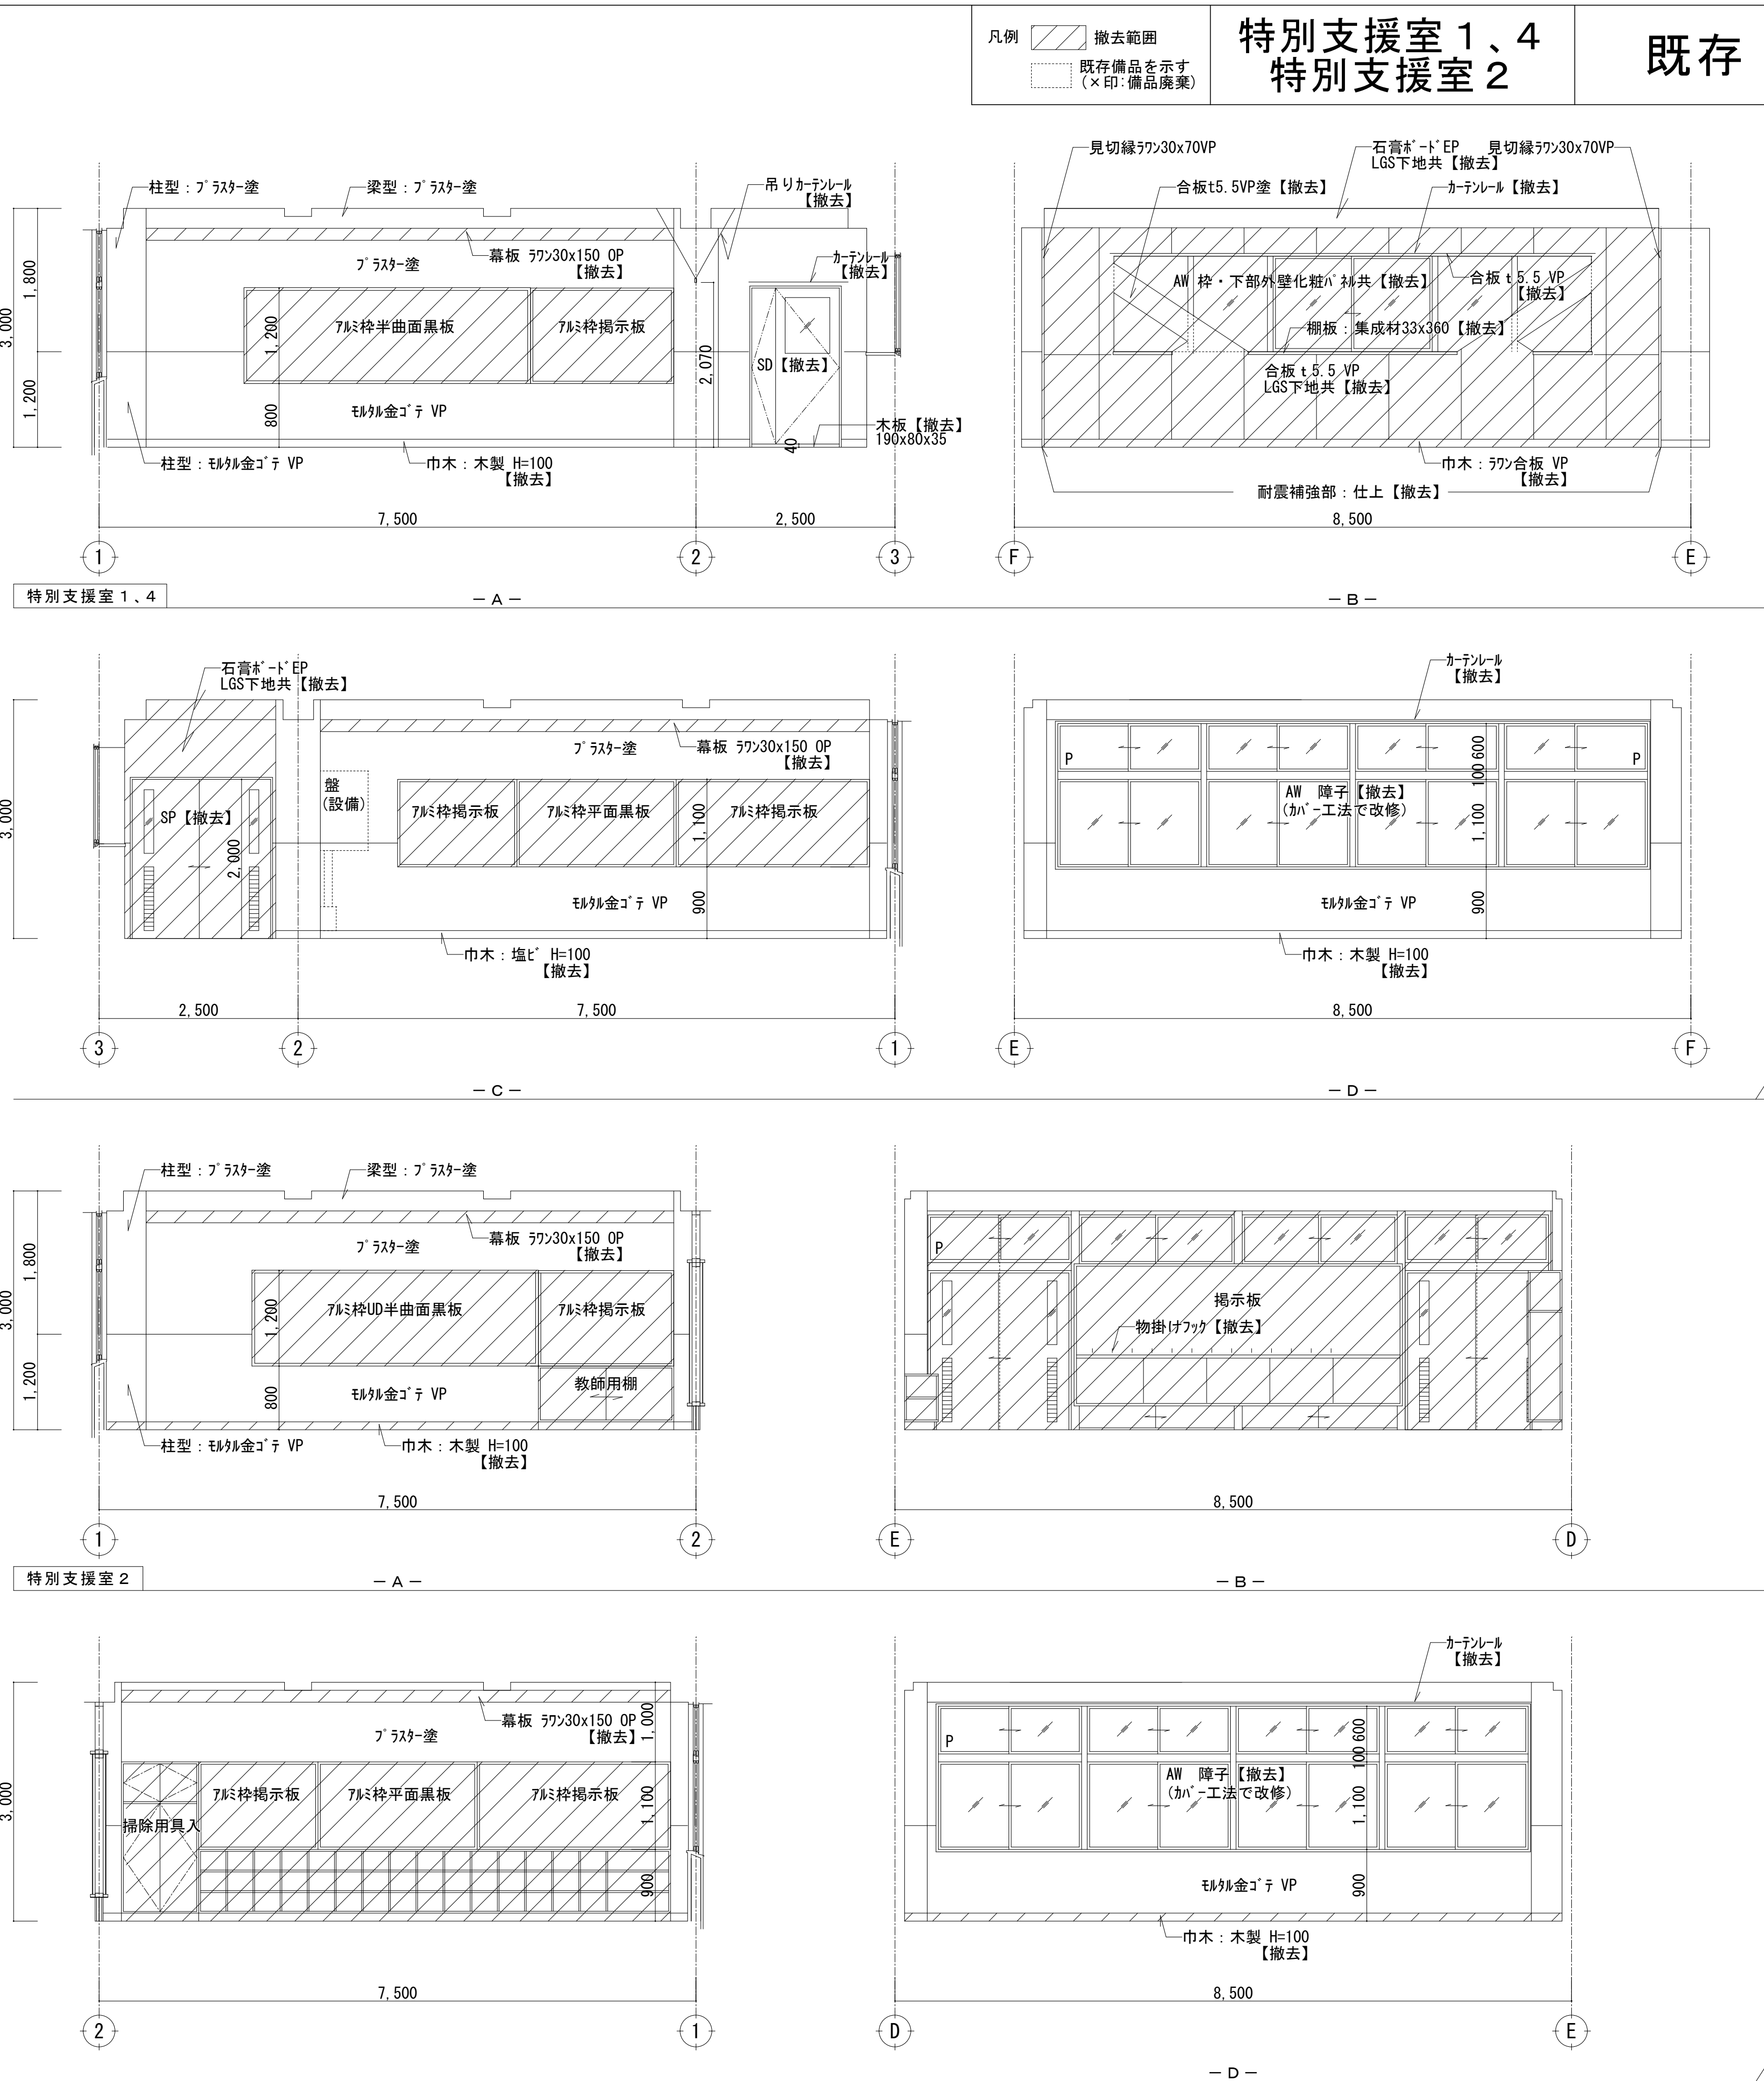

		設計番号	工事名称 新座市立東北小学校校舎長寿命化改修工事	縮尺 A1:1/50 A3:1/100	図面名称 1階特別支援室1・4・特別支援室2 平面詳細図・展開図（既存）	図番 A-054	
		年月日				承認	製図
		令和8年1月					

特別支援室 1、4 特別支援室 2	改修
----------------------	----


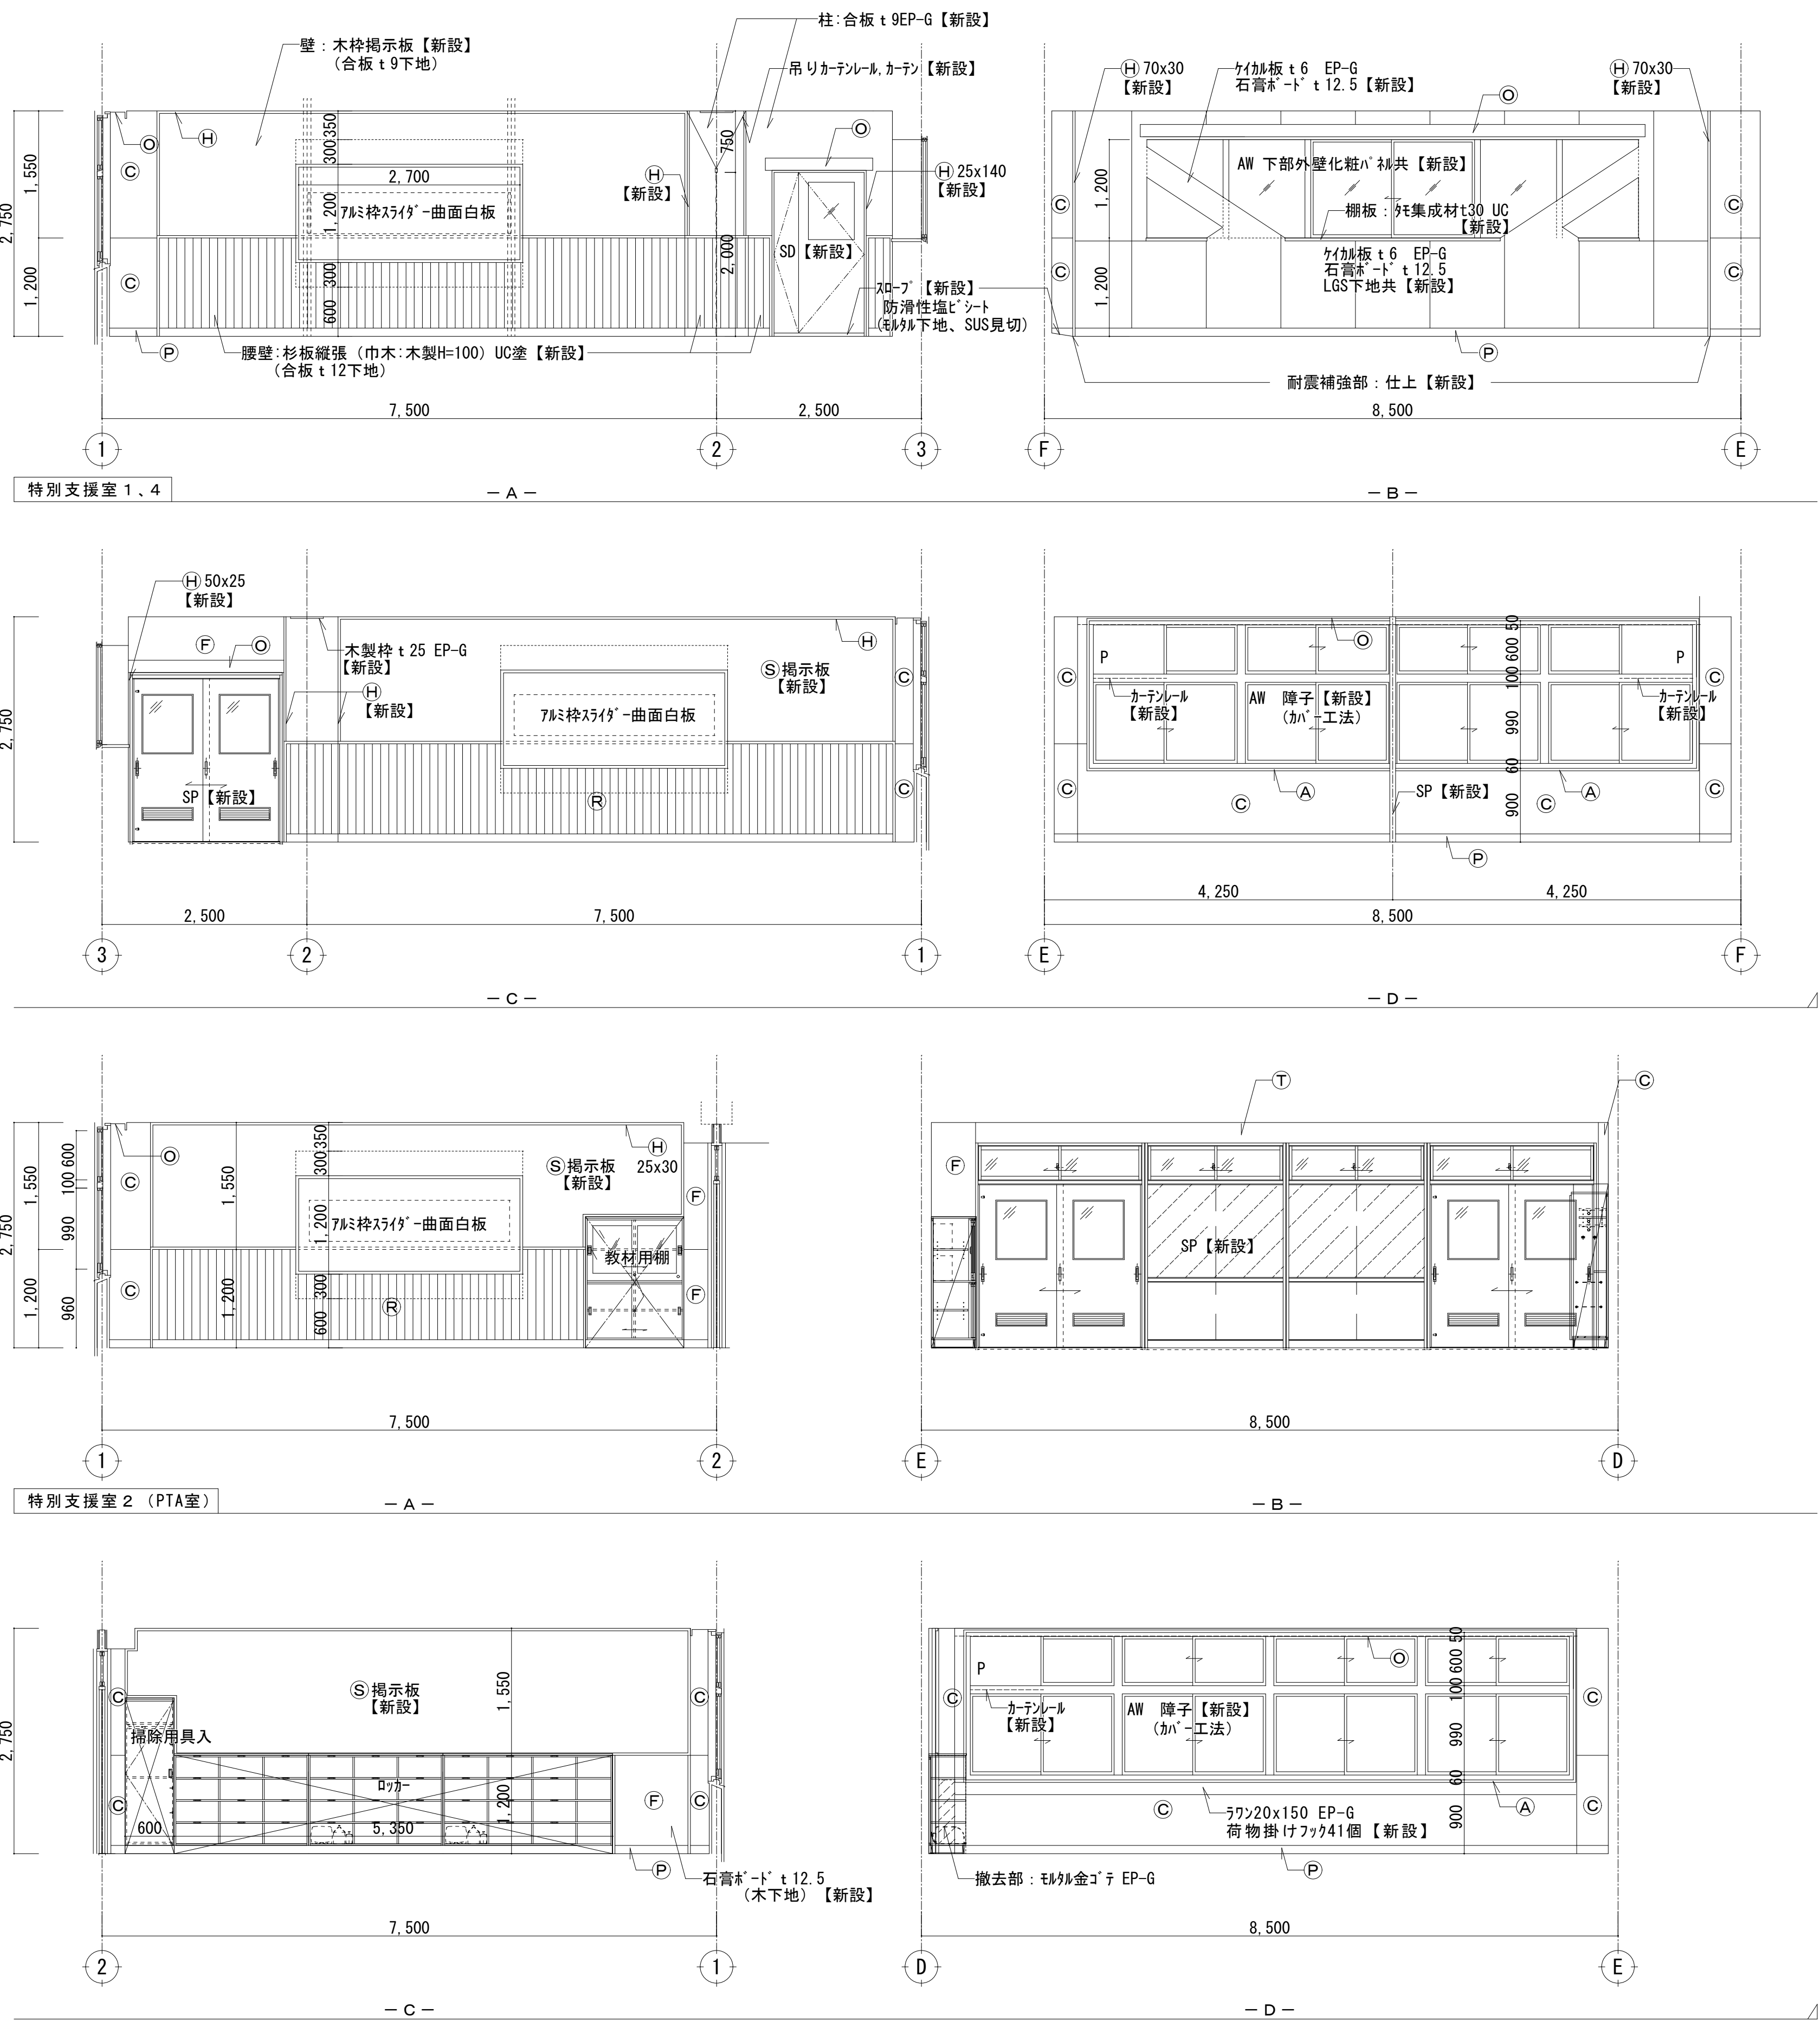


新座市立東北小学校校舎長寿命化改修工事

A1: 1/50
A3: 1/100




図面名称
1階特別支援室1、4・特別支援室2(PTA)
平面詳細図・展開図(改修)

図番	A-055
承認	製図

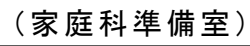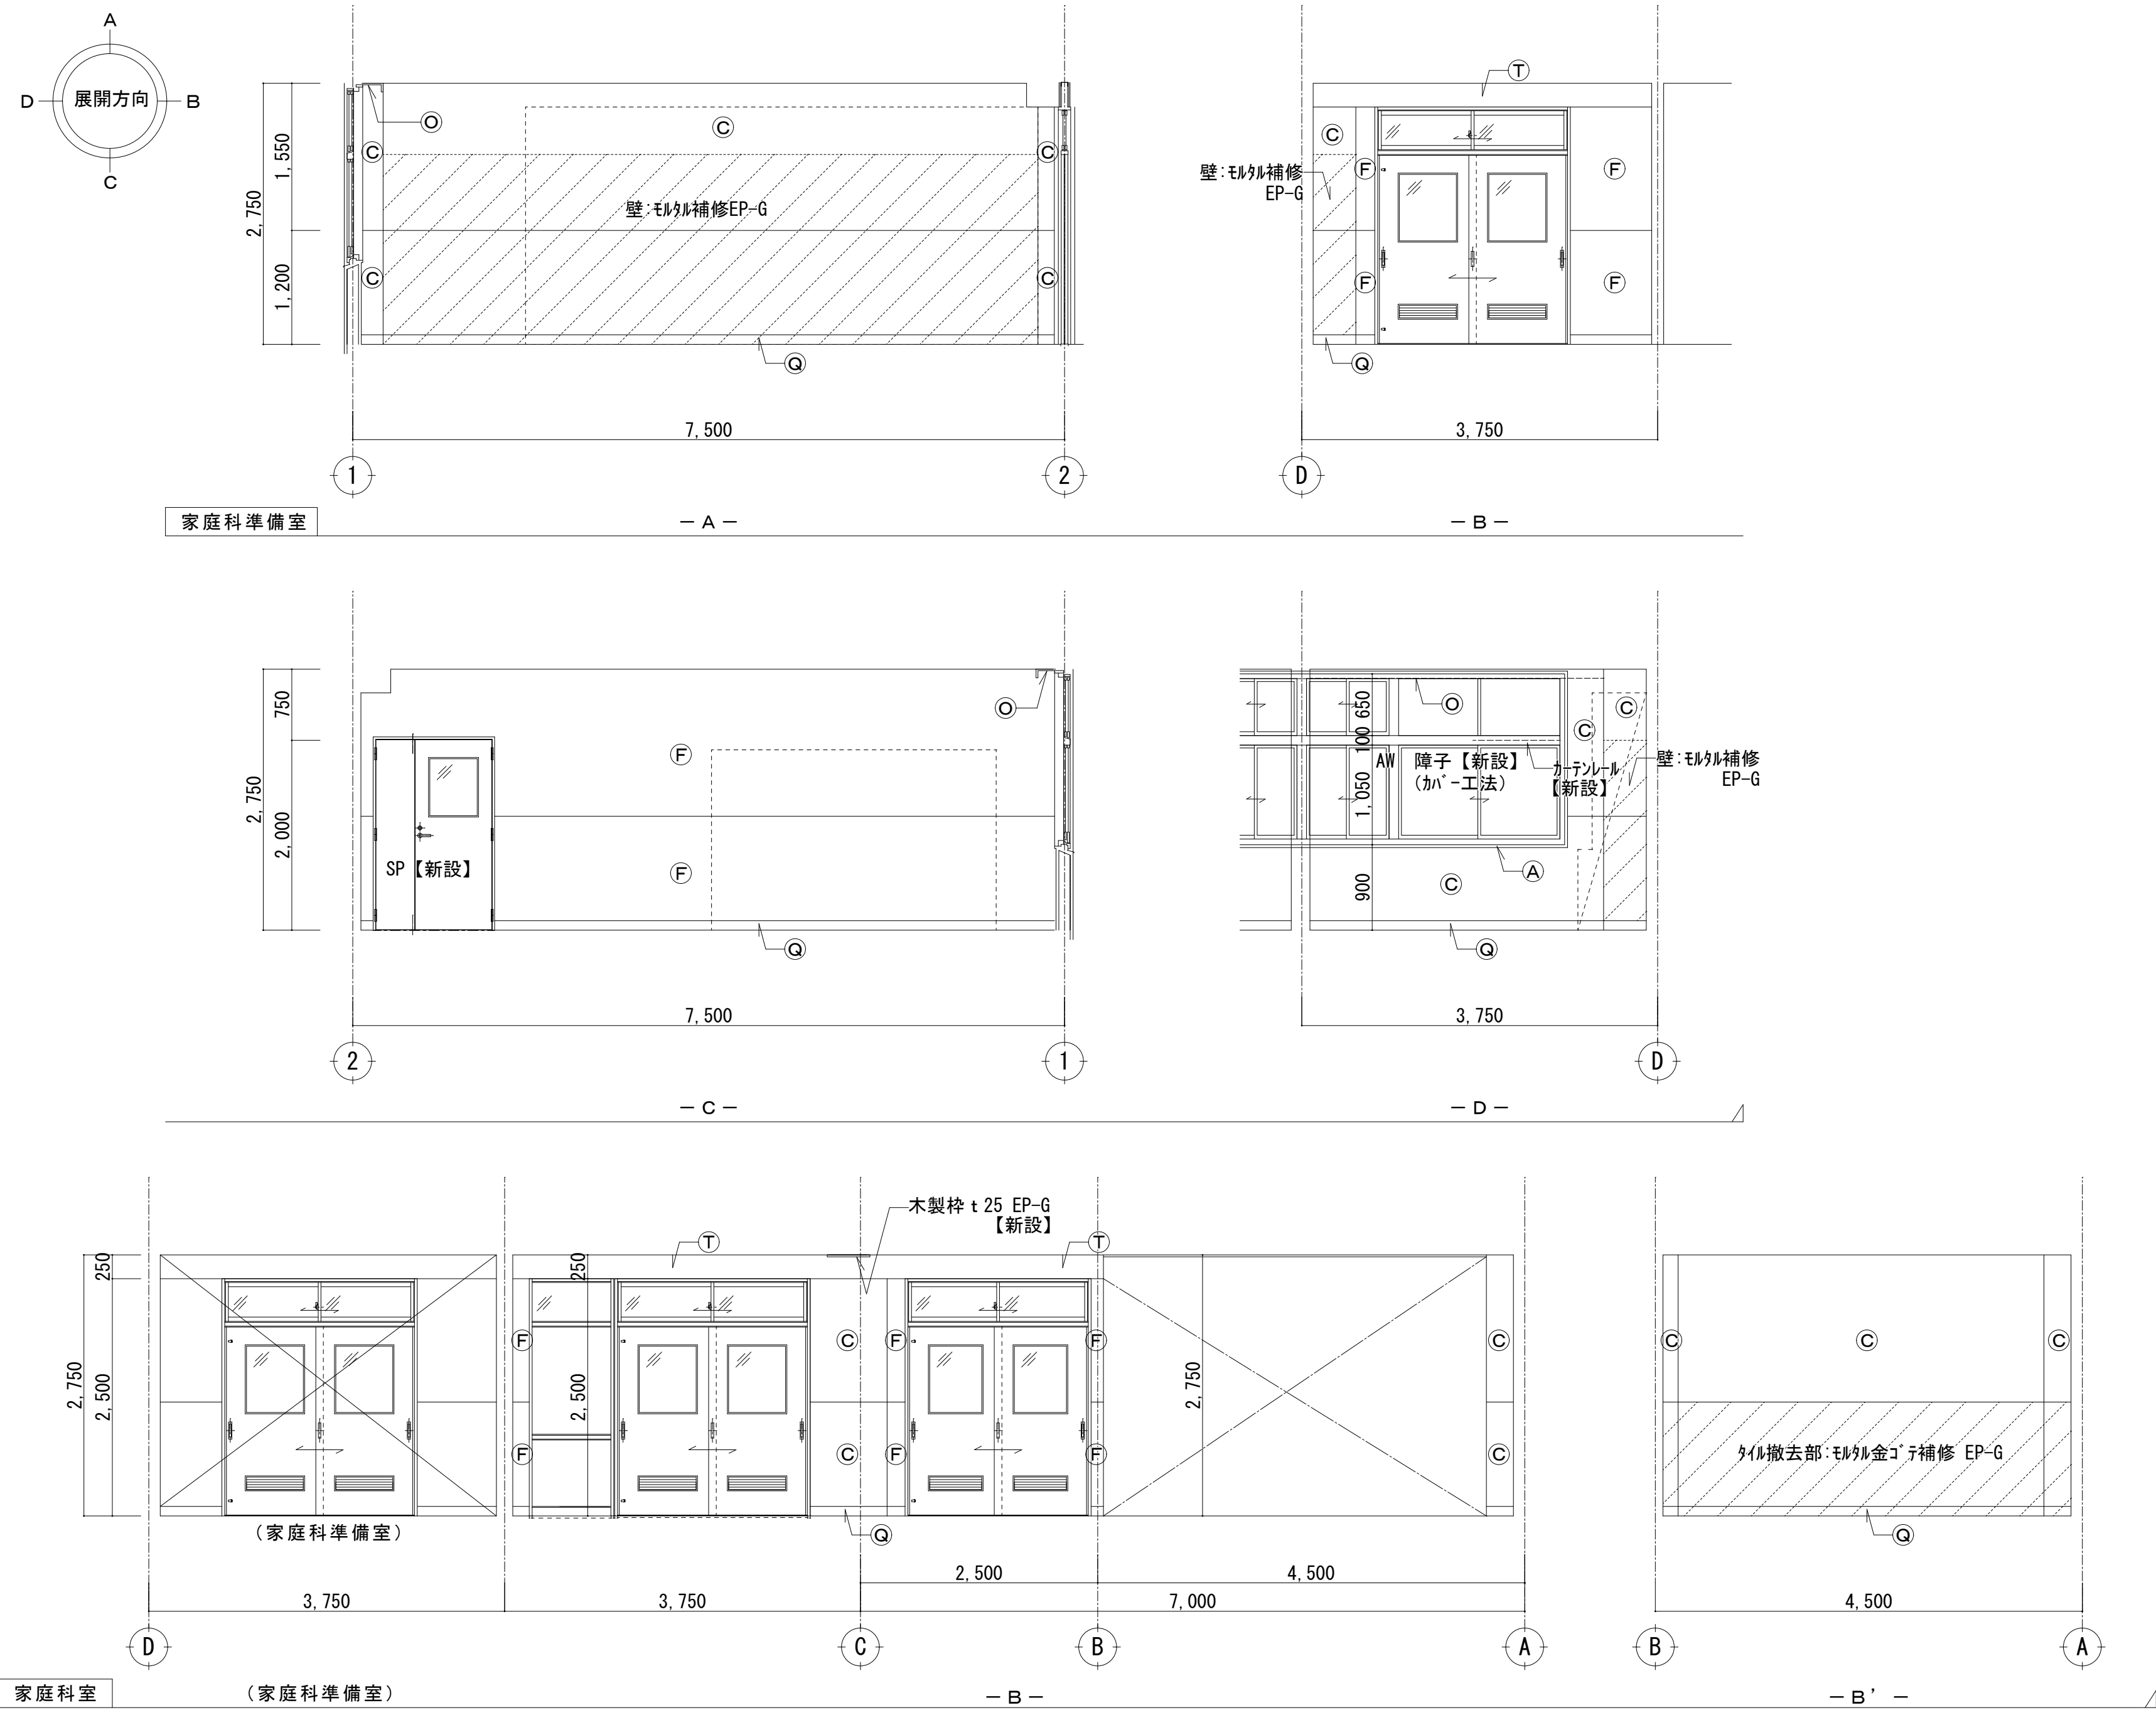改修

制图	
----	--

		設計番号	工事名称 新座市立東北小学校校舎長寿命化改修工事	縮尺 A1:1/50 A3:1/100	図面名称 2 階図工室・図工準備室 平面詳細図・展開図（既存）	図番 A -058	
		年 月 日				承認	製図
		令和8年1月					

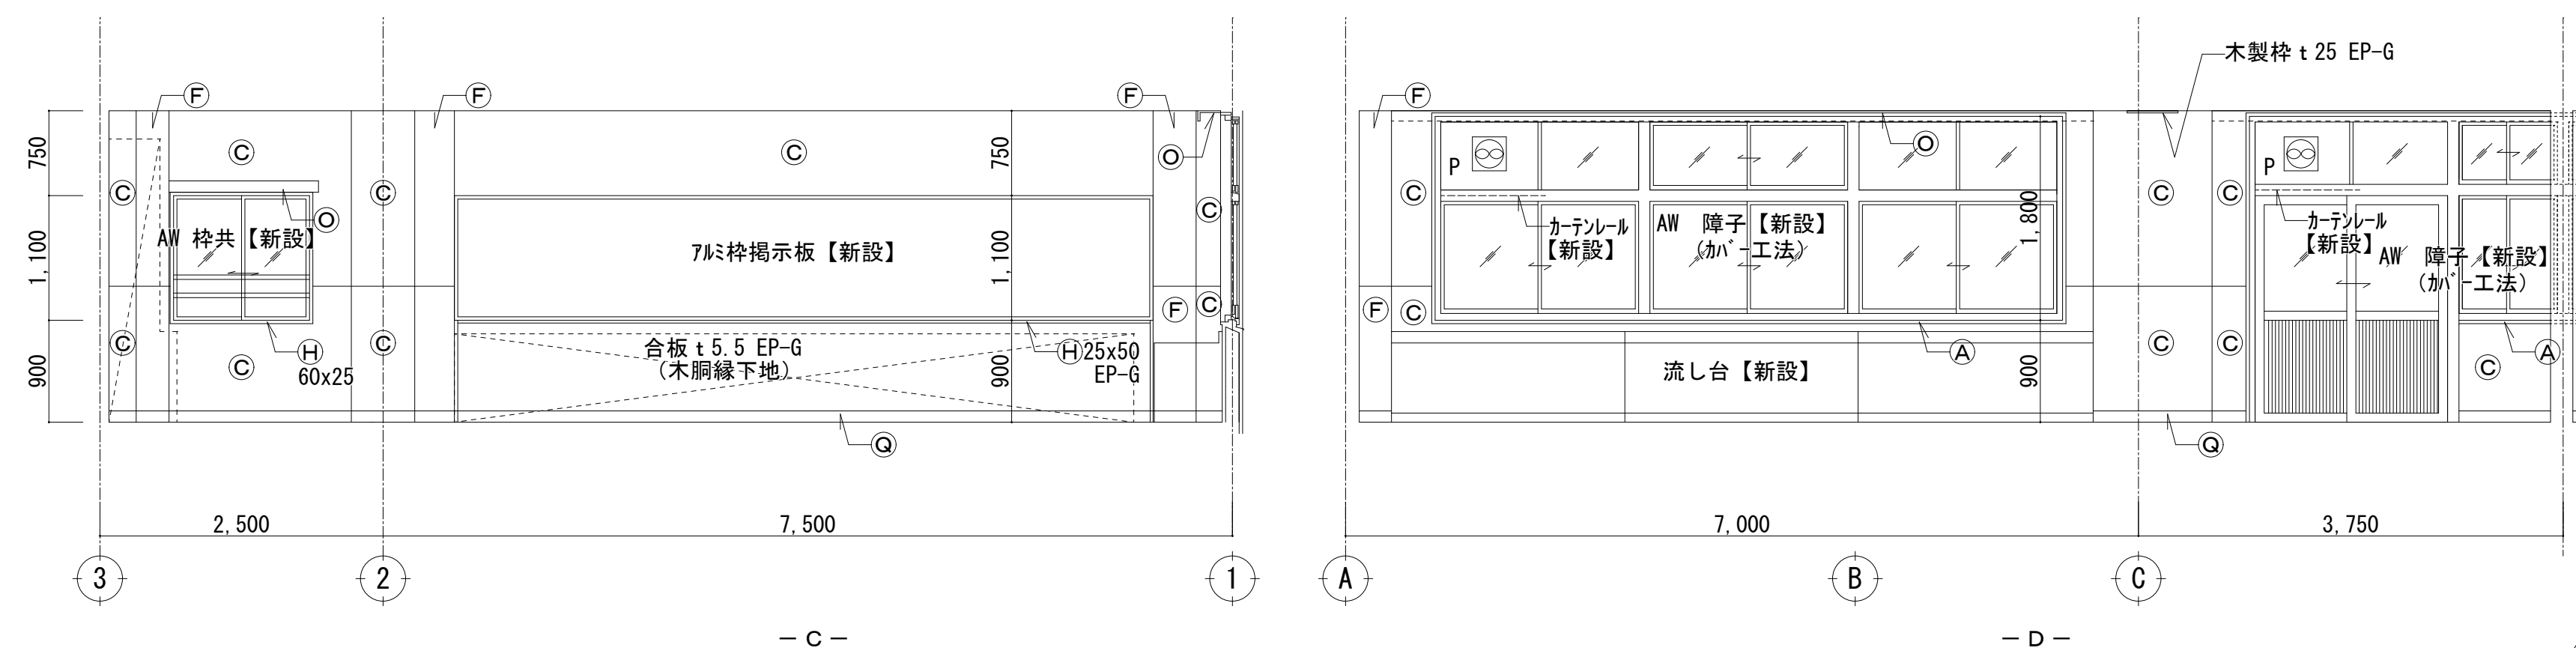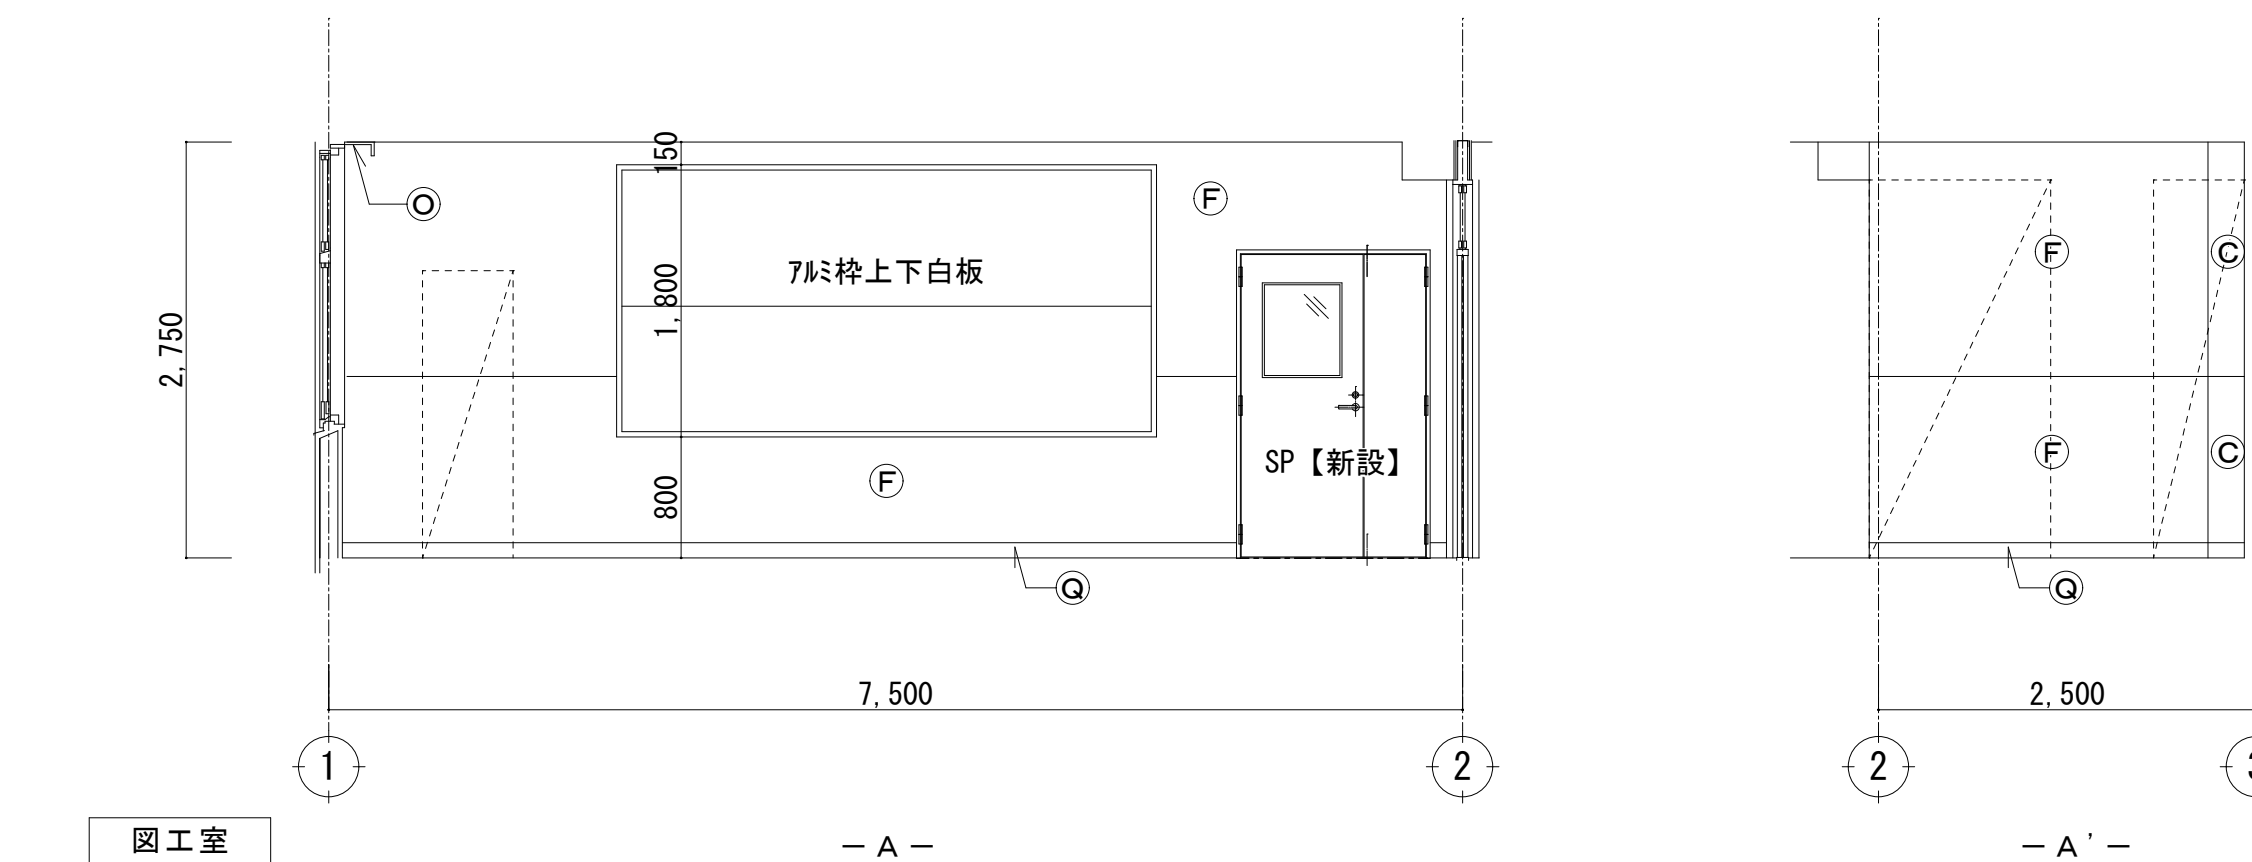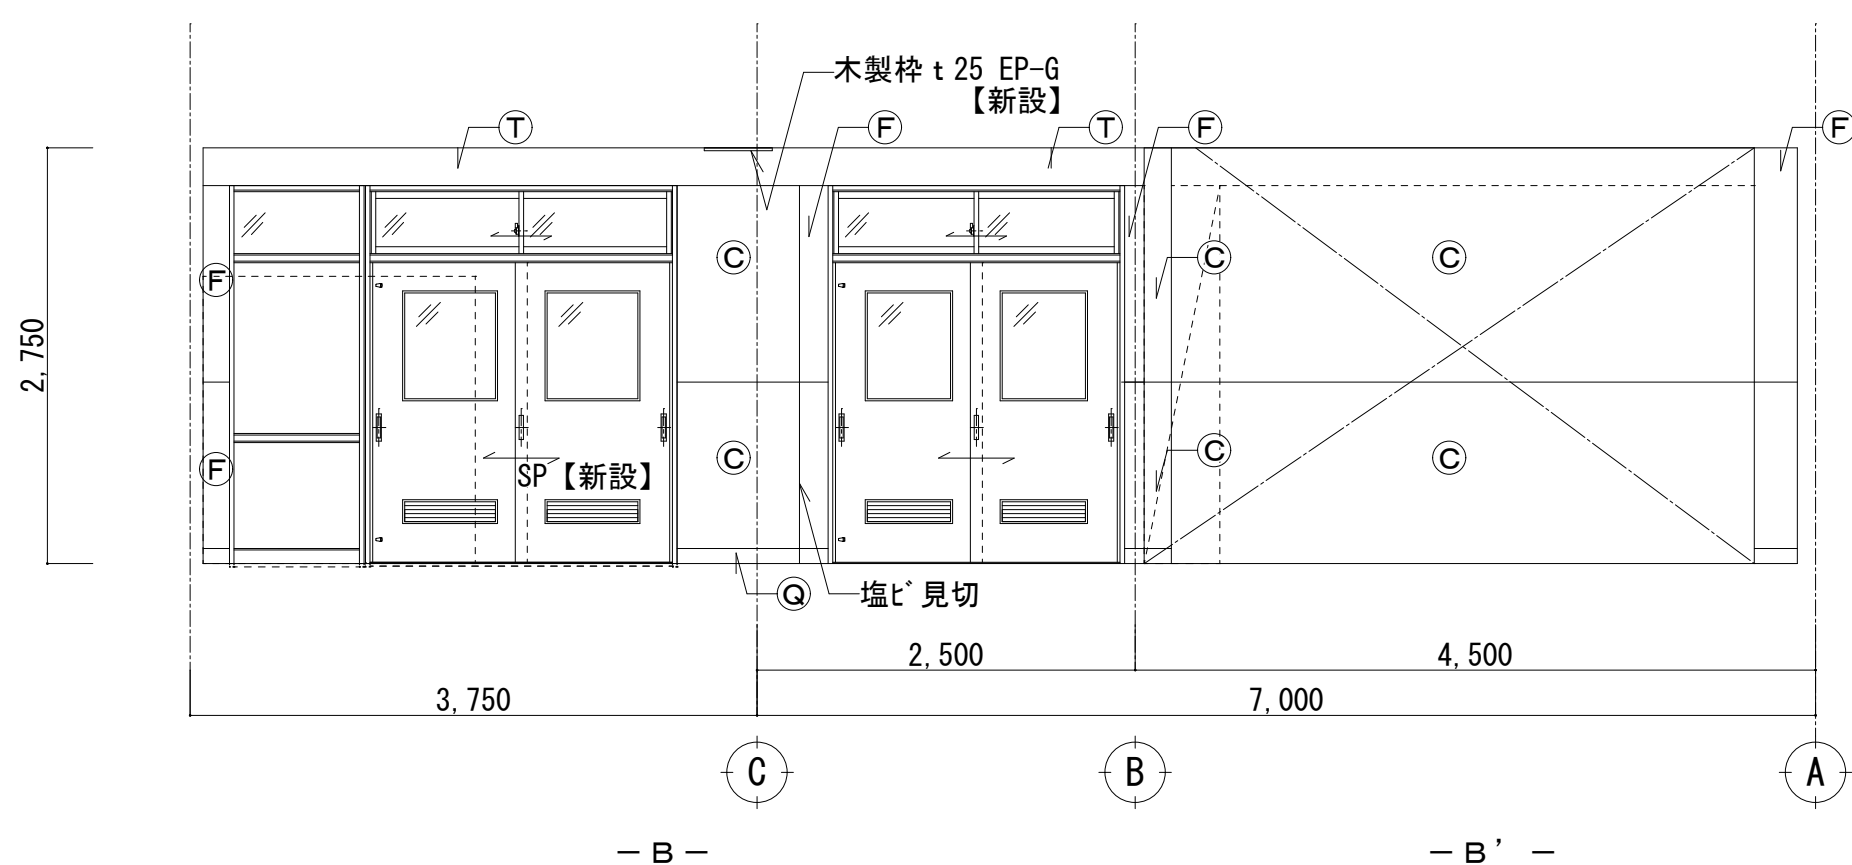


改修


		設計番号	工事名称	縮尺	図面名称	図番	
		年月日	新座市立東北小学校校舎長寿命化改修工事	A1:1/50	2 階 図 工 室 ・ 図 工 準 備 室 平 面 詳 細 図 ・ 展 開 図 （ 改 修 ）	A-059	
		令和8年1月		A3:1/100		承認	製図

		設計番号	工事名称 新座市立東北小学校校舎長寿命化改修工事	縮尺 A1:1/50 A3:1/100	図面名称 2 階 理 科 室 ・ 理 科 準 備 室 平 面 詳 細 図 ・ 展 開 図 （ 既 存 ）	図番 A -060	
		年 月 日				承認	製図
		令和8年1月					


[illegible]

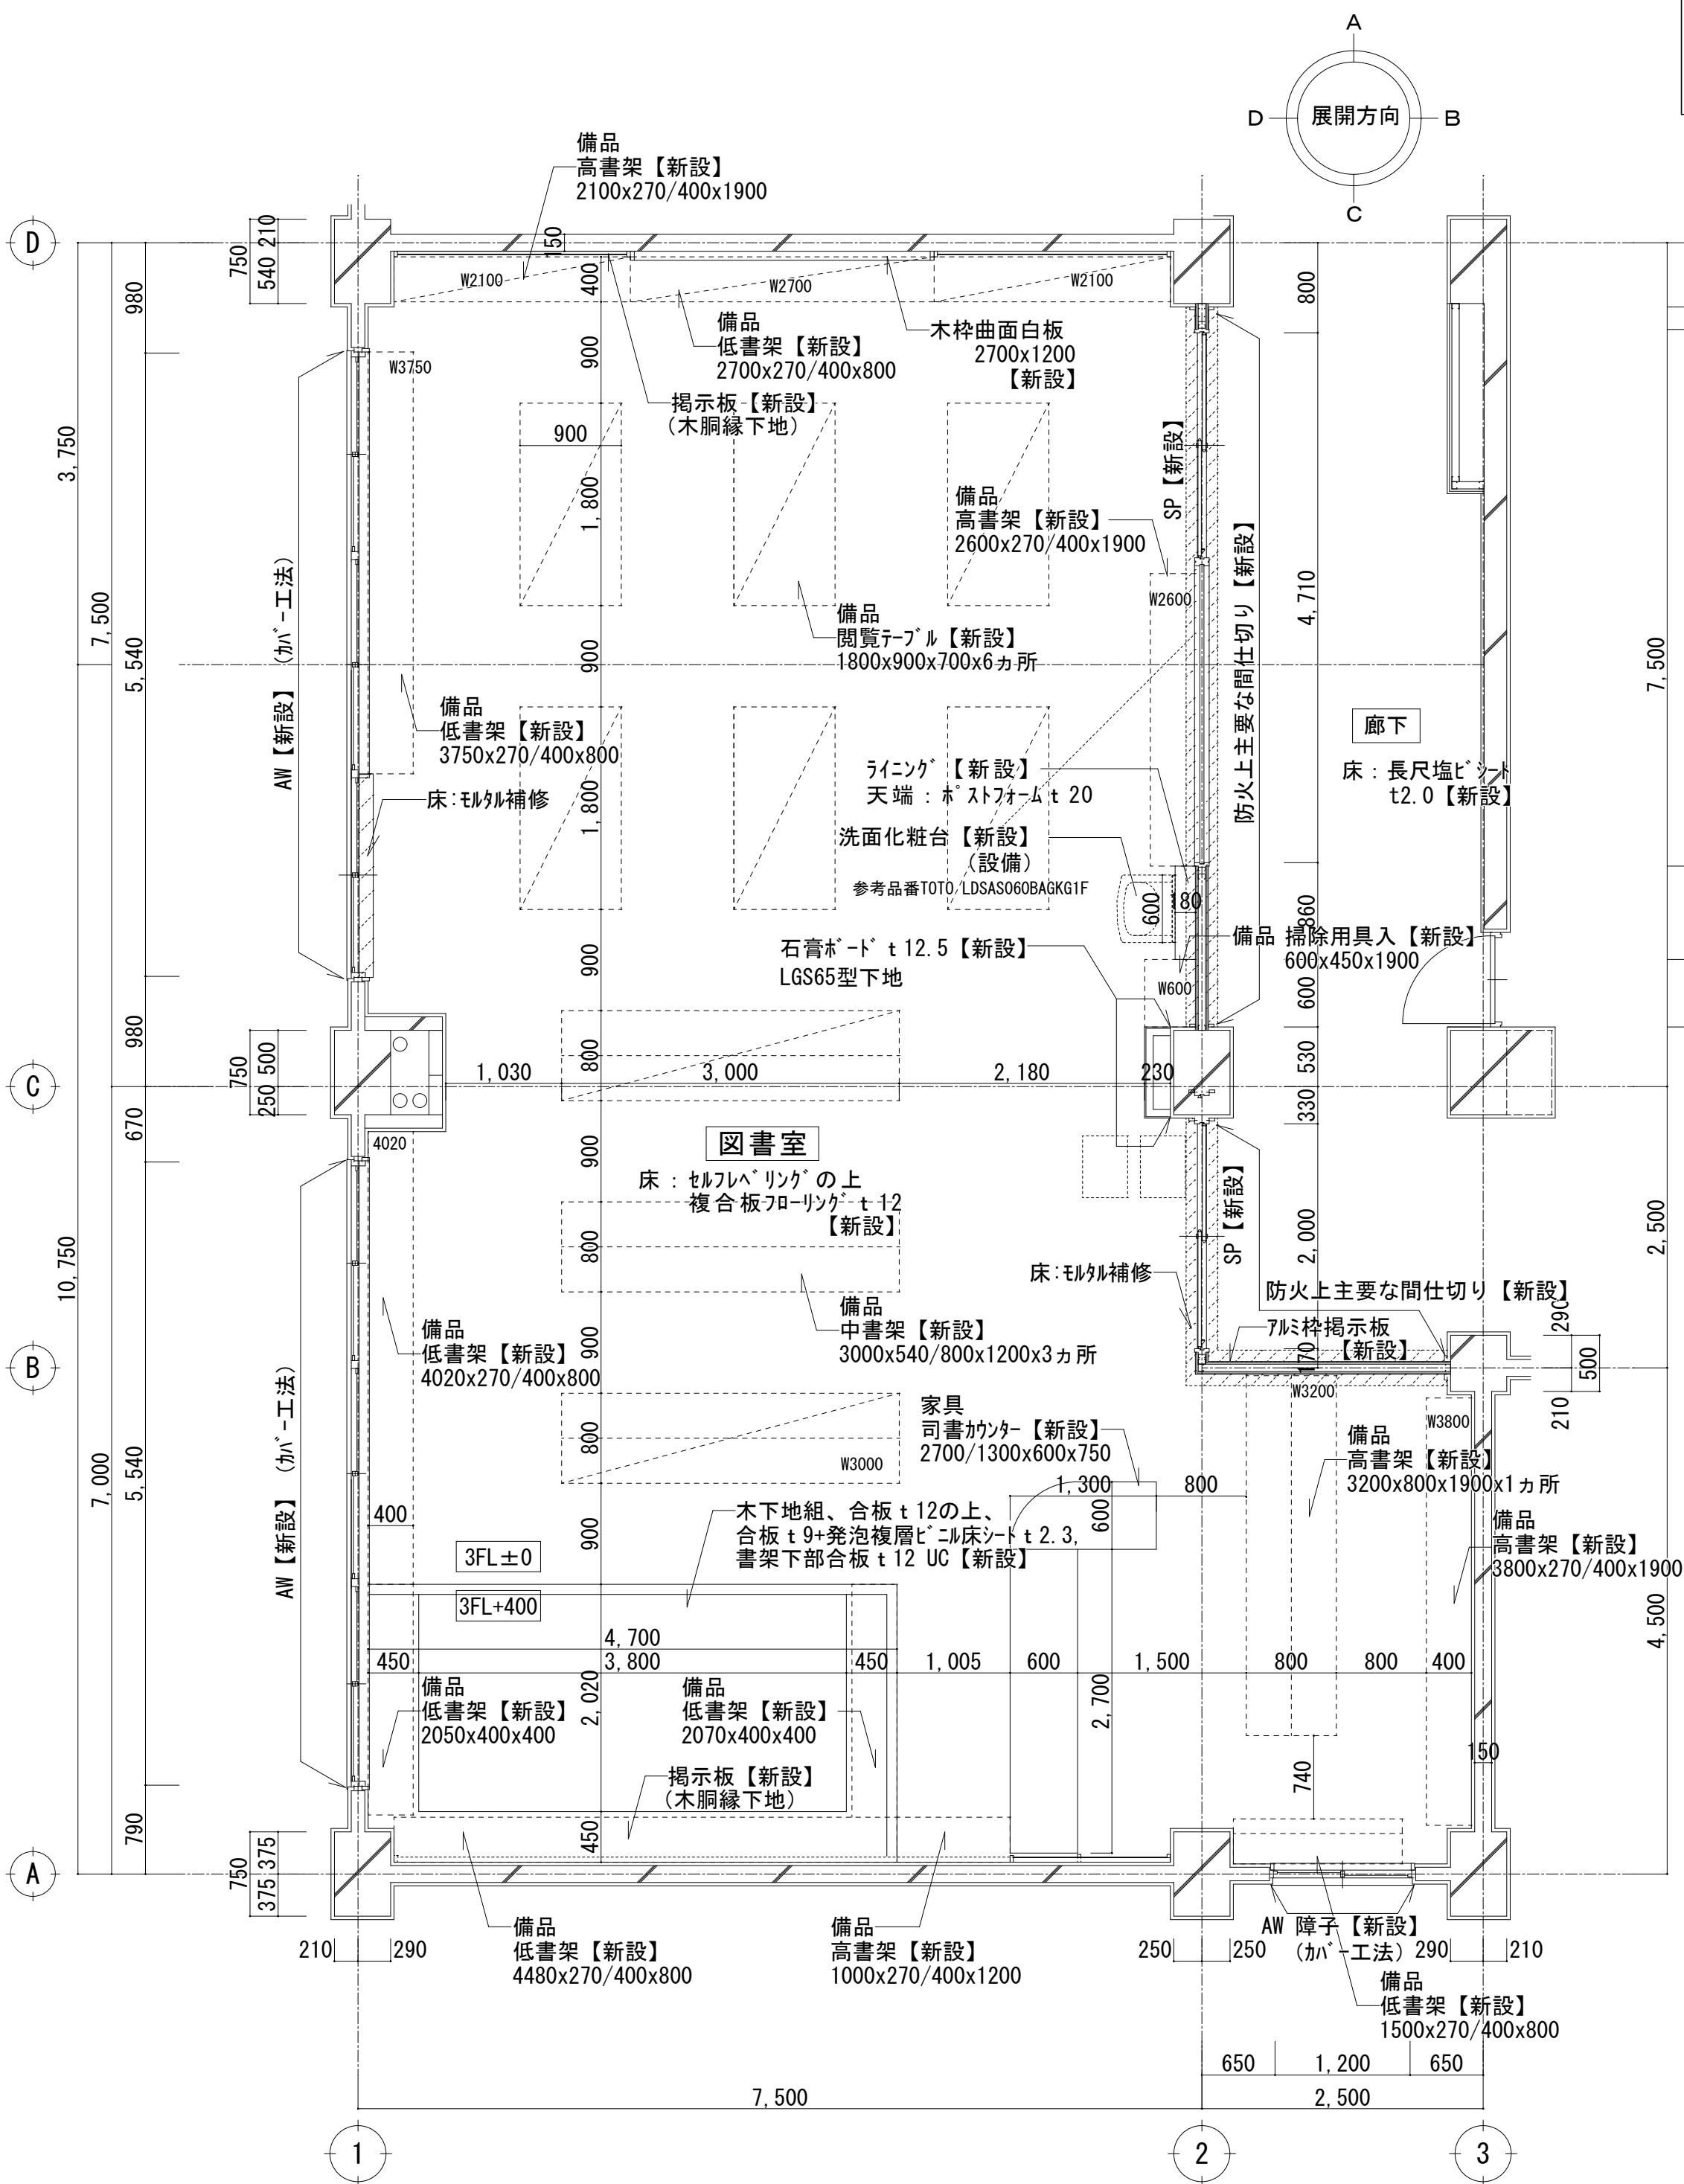

凡例		既存備品を示す	A	下地処理の上、EP-G塗替【木部】	F	EP-G塗【ホ-ド'面】【塗装】	P	巾木:木製H=100 EP-G塗【新設】
		新設備品を示す	B	下地処理の上、SOP(F4)塗替【鉄部】	G	額縁:木製 EP-G塗【新設】	Q	巾木:塩ビH=100【新設】
			C	下地処理の上、EP-G塗替【珪藻土類】	H	木枠:木製 EP-G塗【新設】	R	腰壁:杉板縦張(巾木:木製H=100) UC塗【新設】
			D	下地処理の上、EP-G塗替【ホ-ド'類】			S	壁:木枠掲示板(合板t5.5,木脚縁下地)【新設】
							T	下がり壁:LGS下地化粧石膏吸音ホ-ド'【新設】

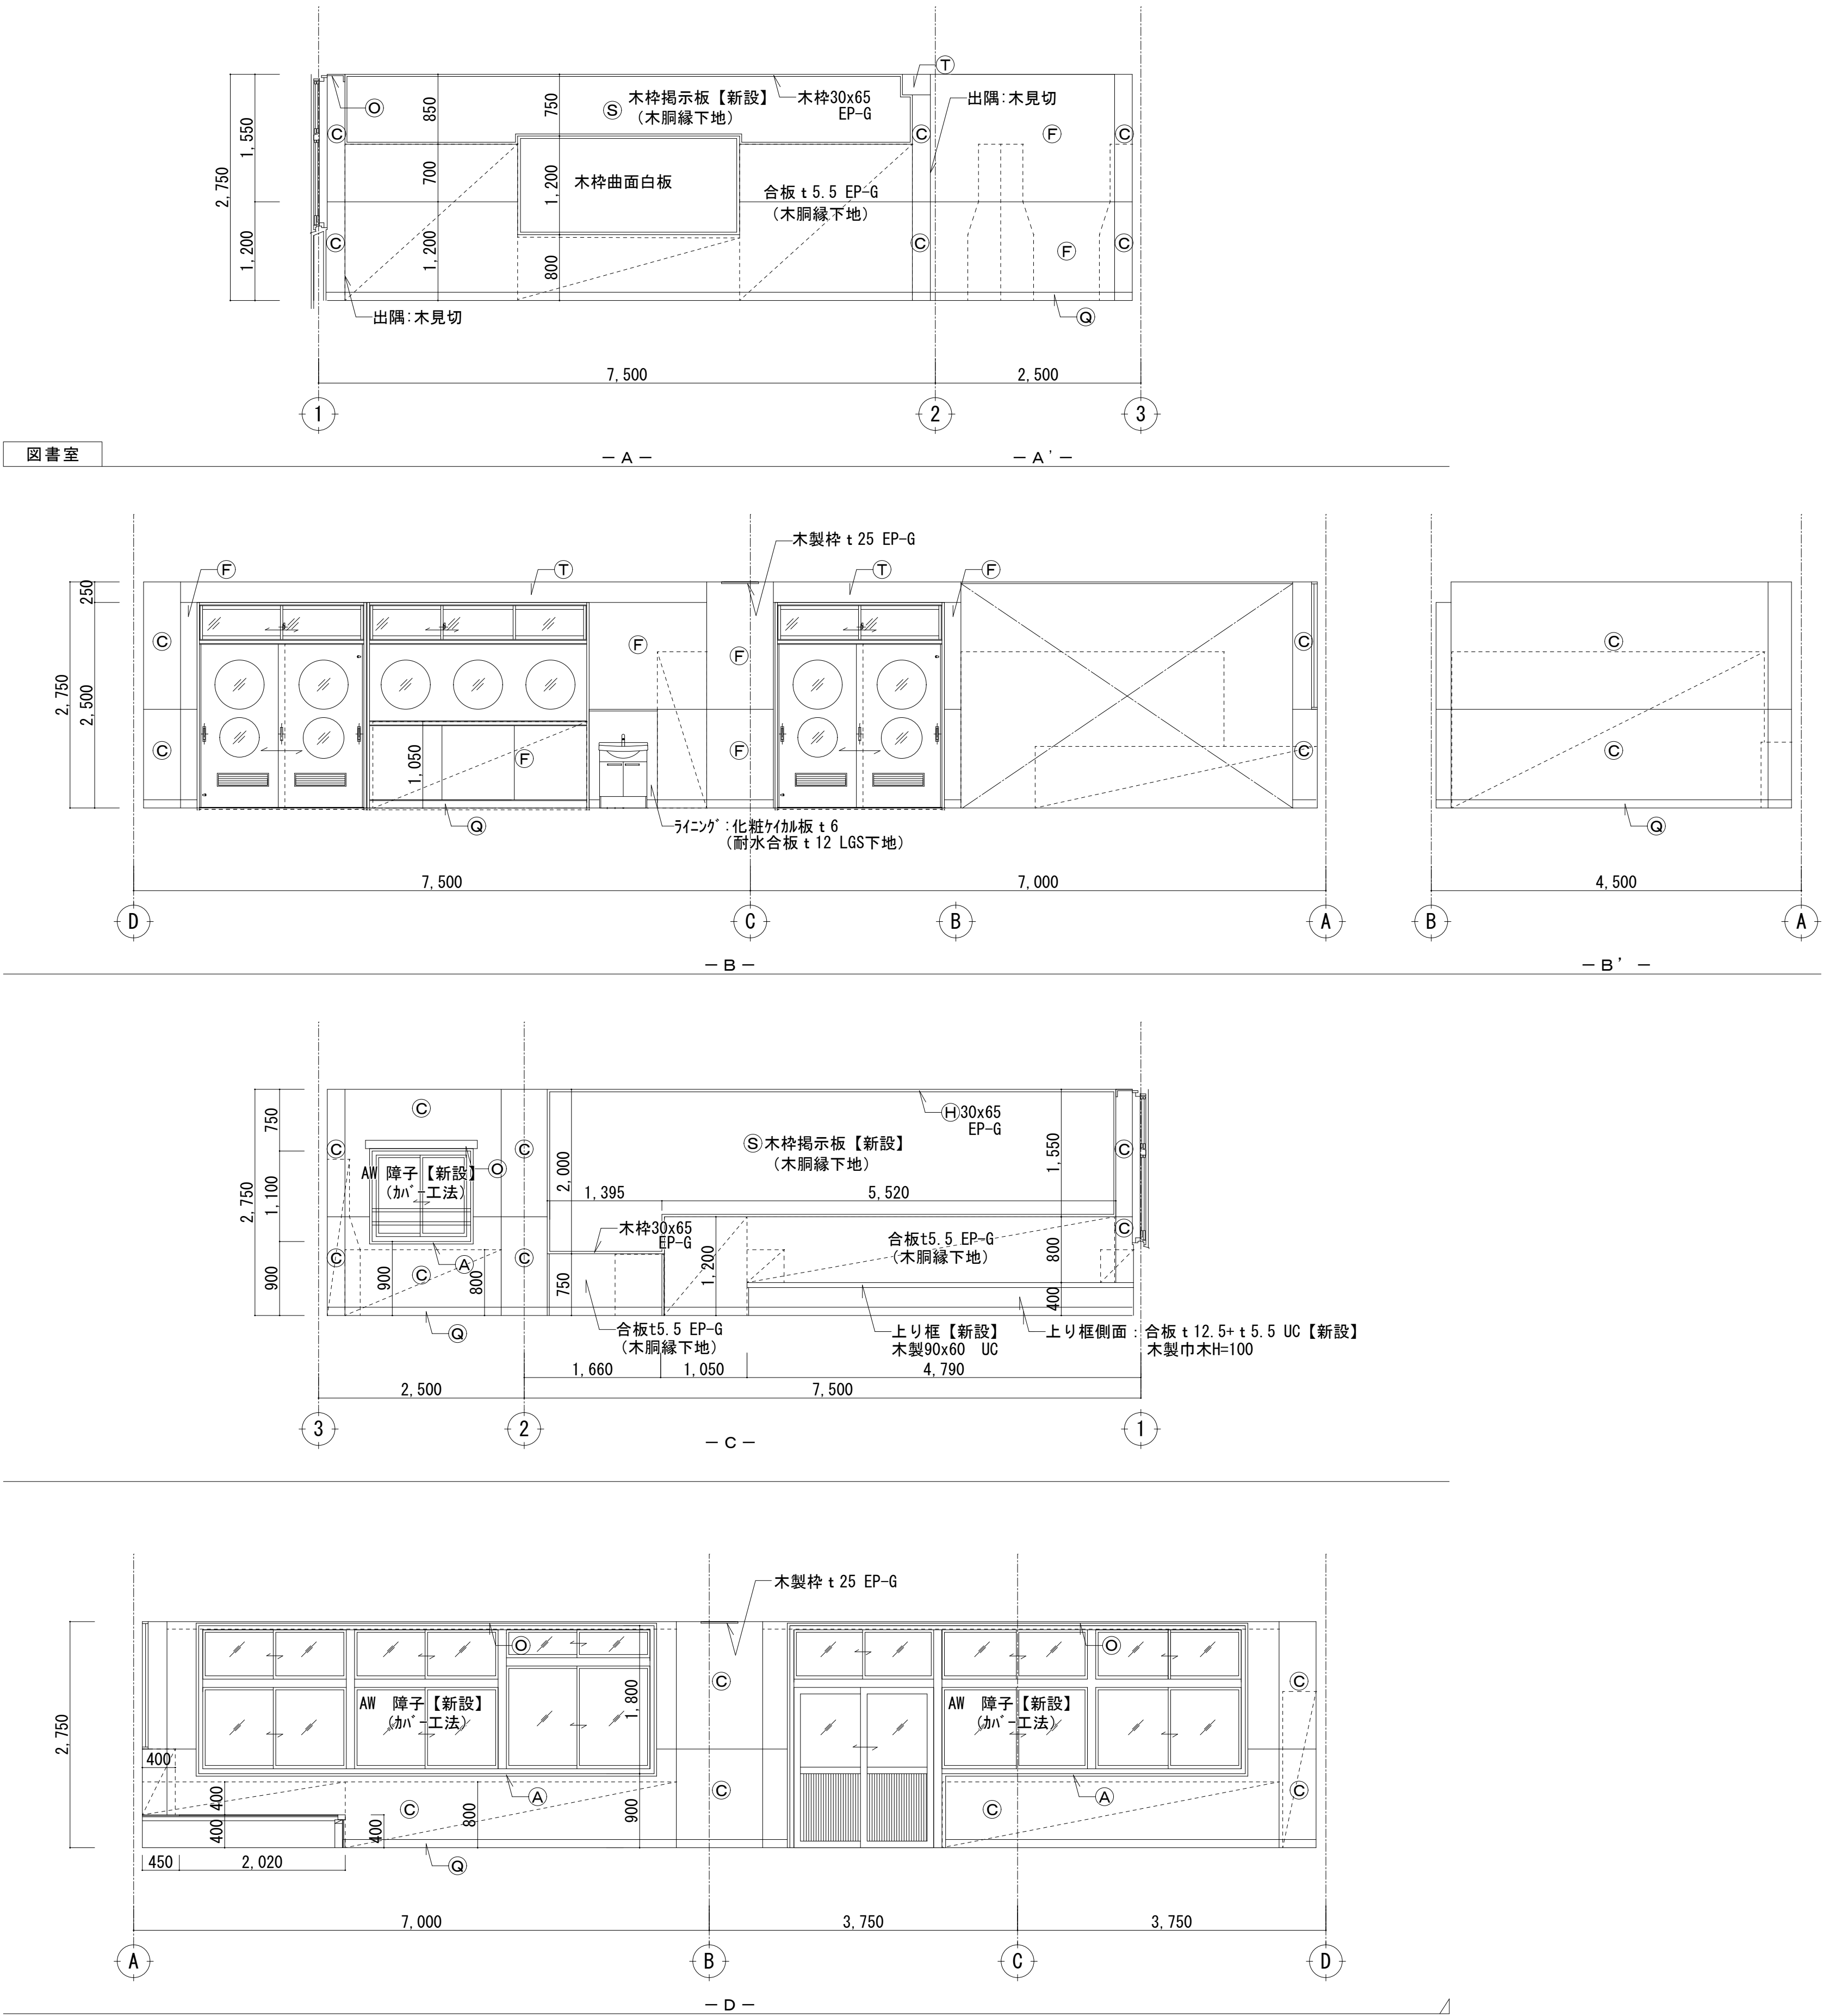

		設計番号	工事名称	縮尺	図面名称	図番
		年月日	新座市立東北小学校校舎長寿命化改修工事	A1:1/50 A3:1/100	3階図書室 平面詳細図・展開図(改修)	A-065
		令和8年1月				承認 製図

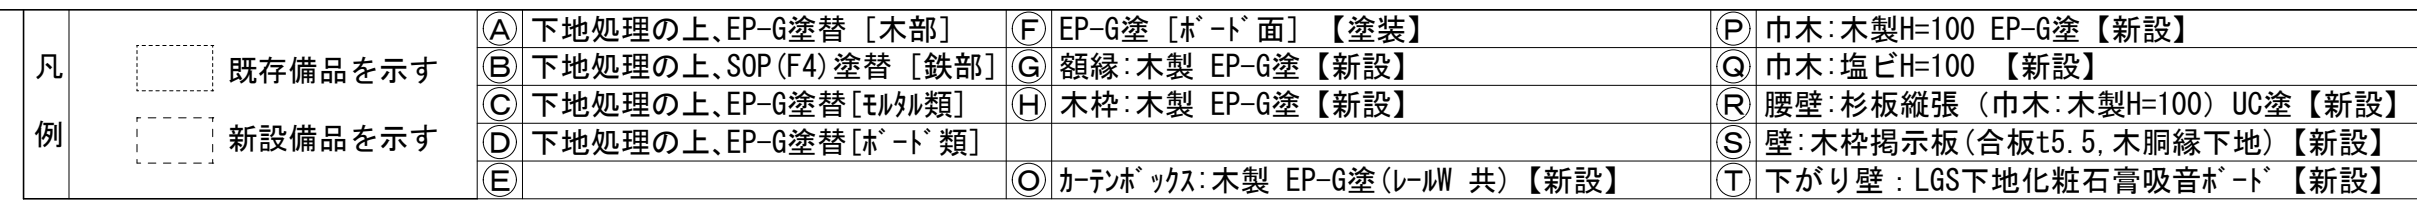

改修

- A -











- D -

- C -




- D -

		設計番号	工事名称 新座市立東北小学校校舎長寿命化改修工事	縮尺	図面名称 4 階 多 目 的 ホール 平 面 詳 細 図 ・ 展 開 図 （ 改 修 ）	図番 A -067		
		年 月 日					承認	製図
		令和8年1月				A1:1/50 A3:1/100		


		設計番号	工事名称 新座市立東北小学校校舎長寿命化改修工事	縮尺 A1:1/50 A3:1/100	図面名称 4 階音 楽 室 ・ 音 楽 準 備 室 平 面 詳 細 図 ・ 展 開 図 （ 改 修 ）	図番 A-069	
		年 月 日 令和8年1月				承認	製図

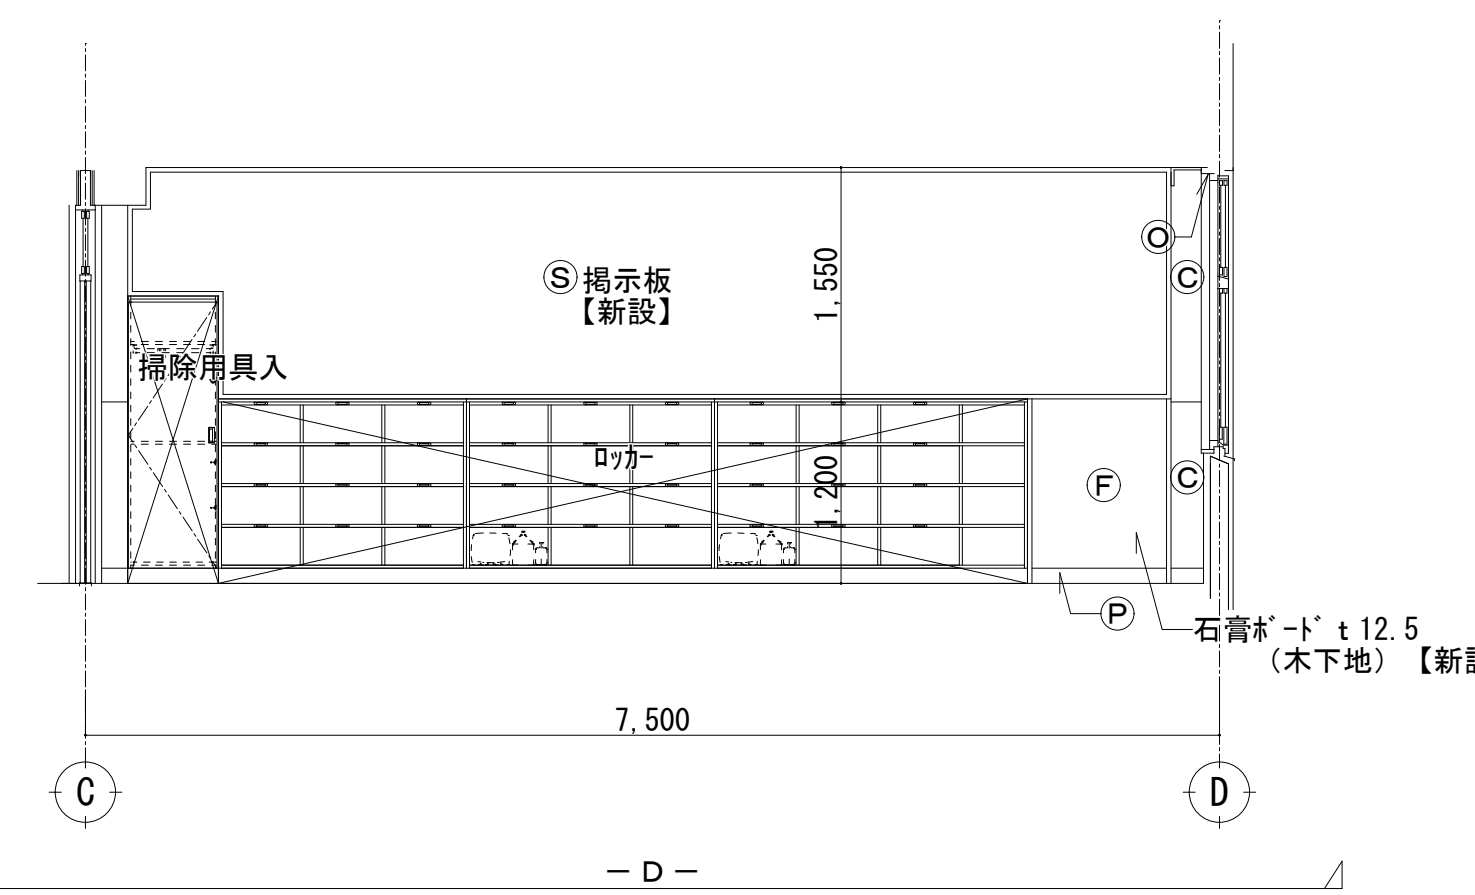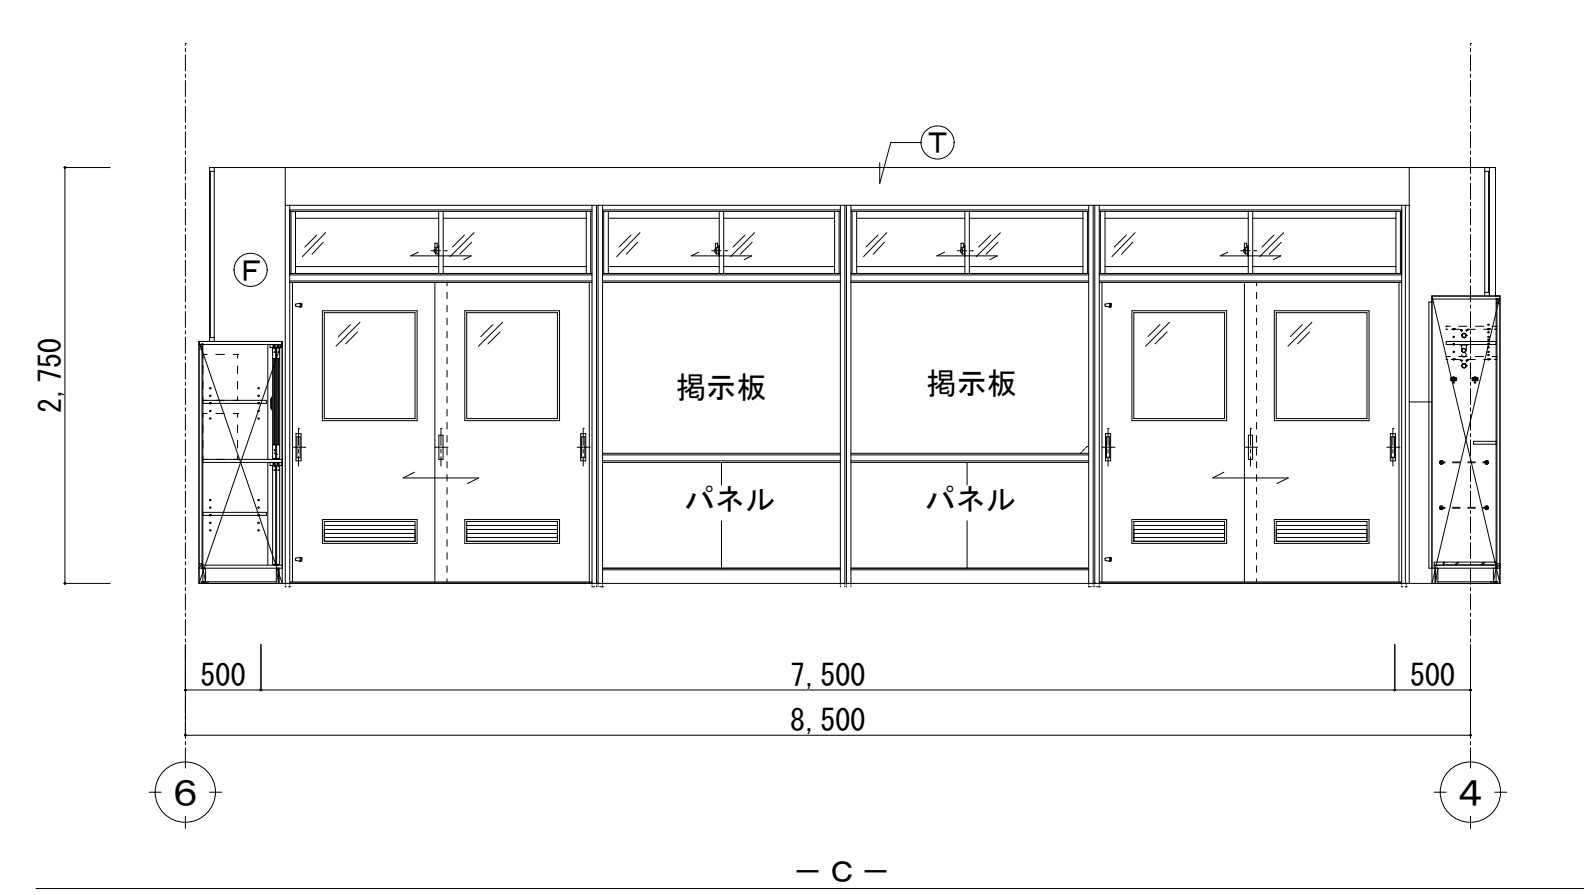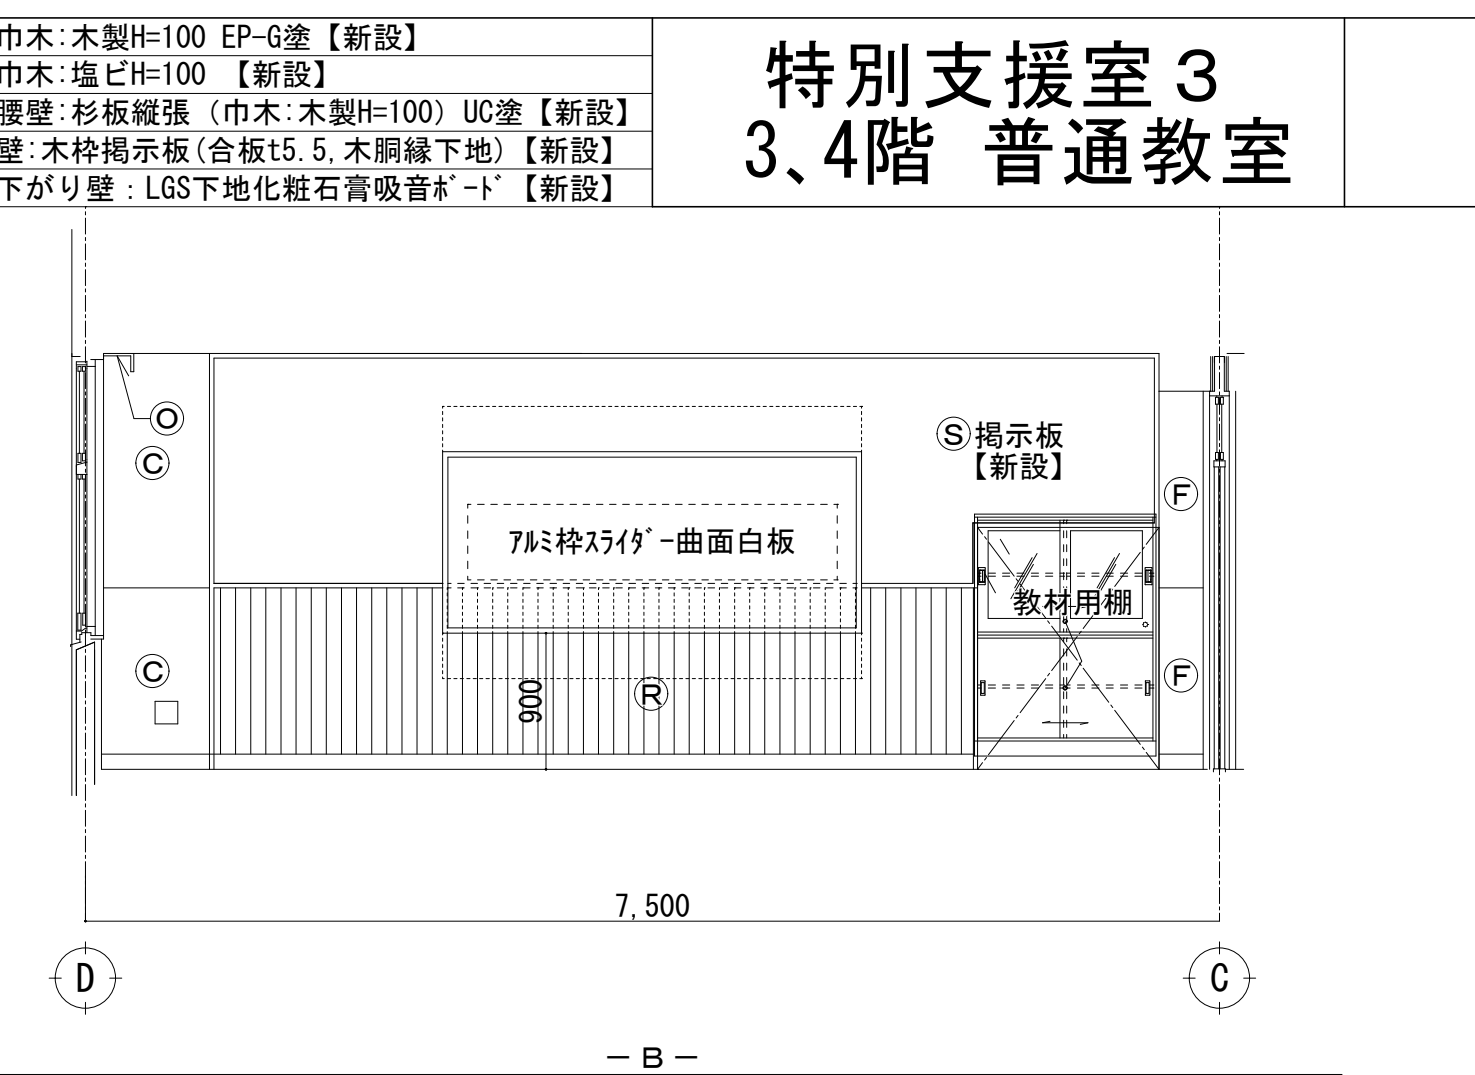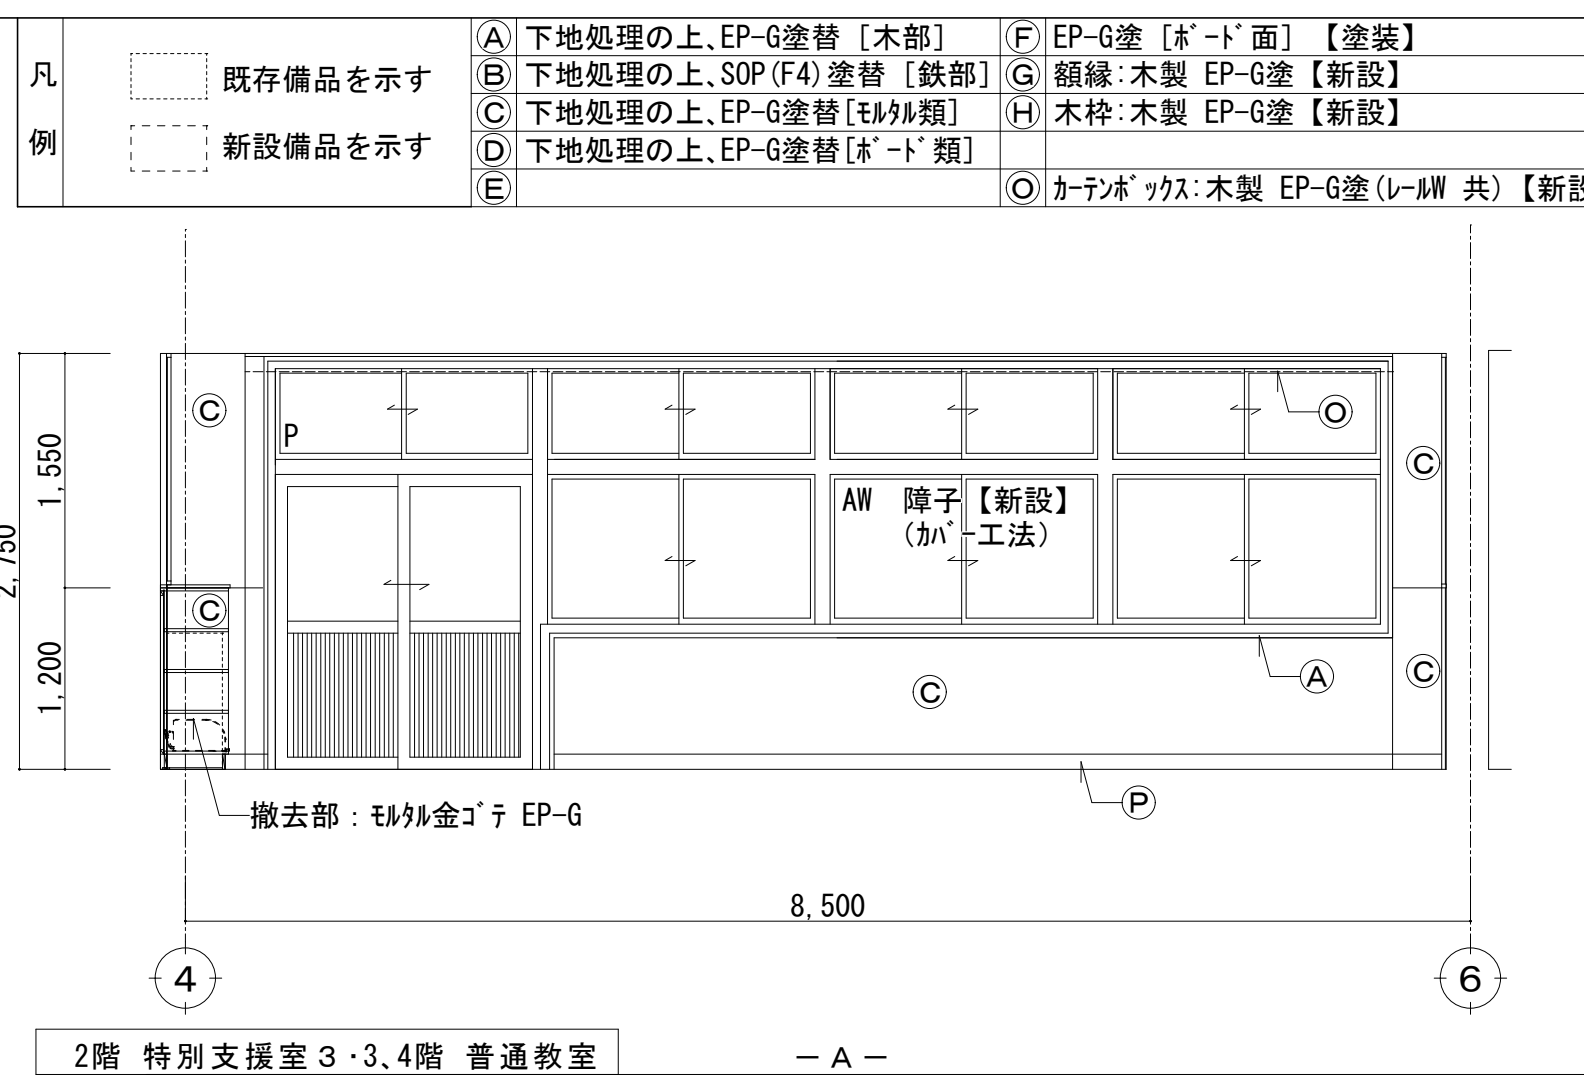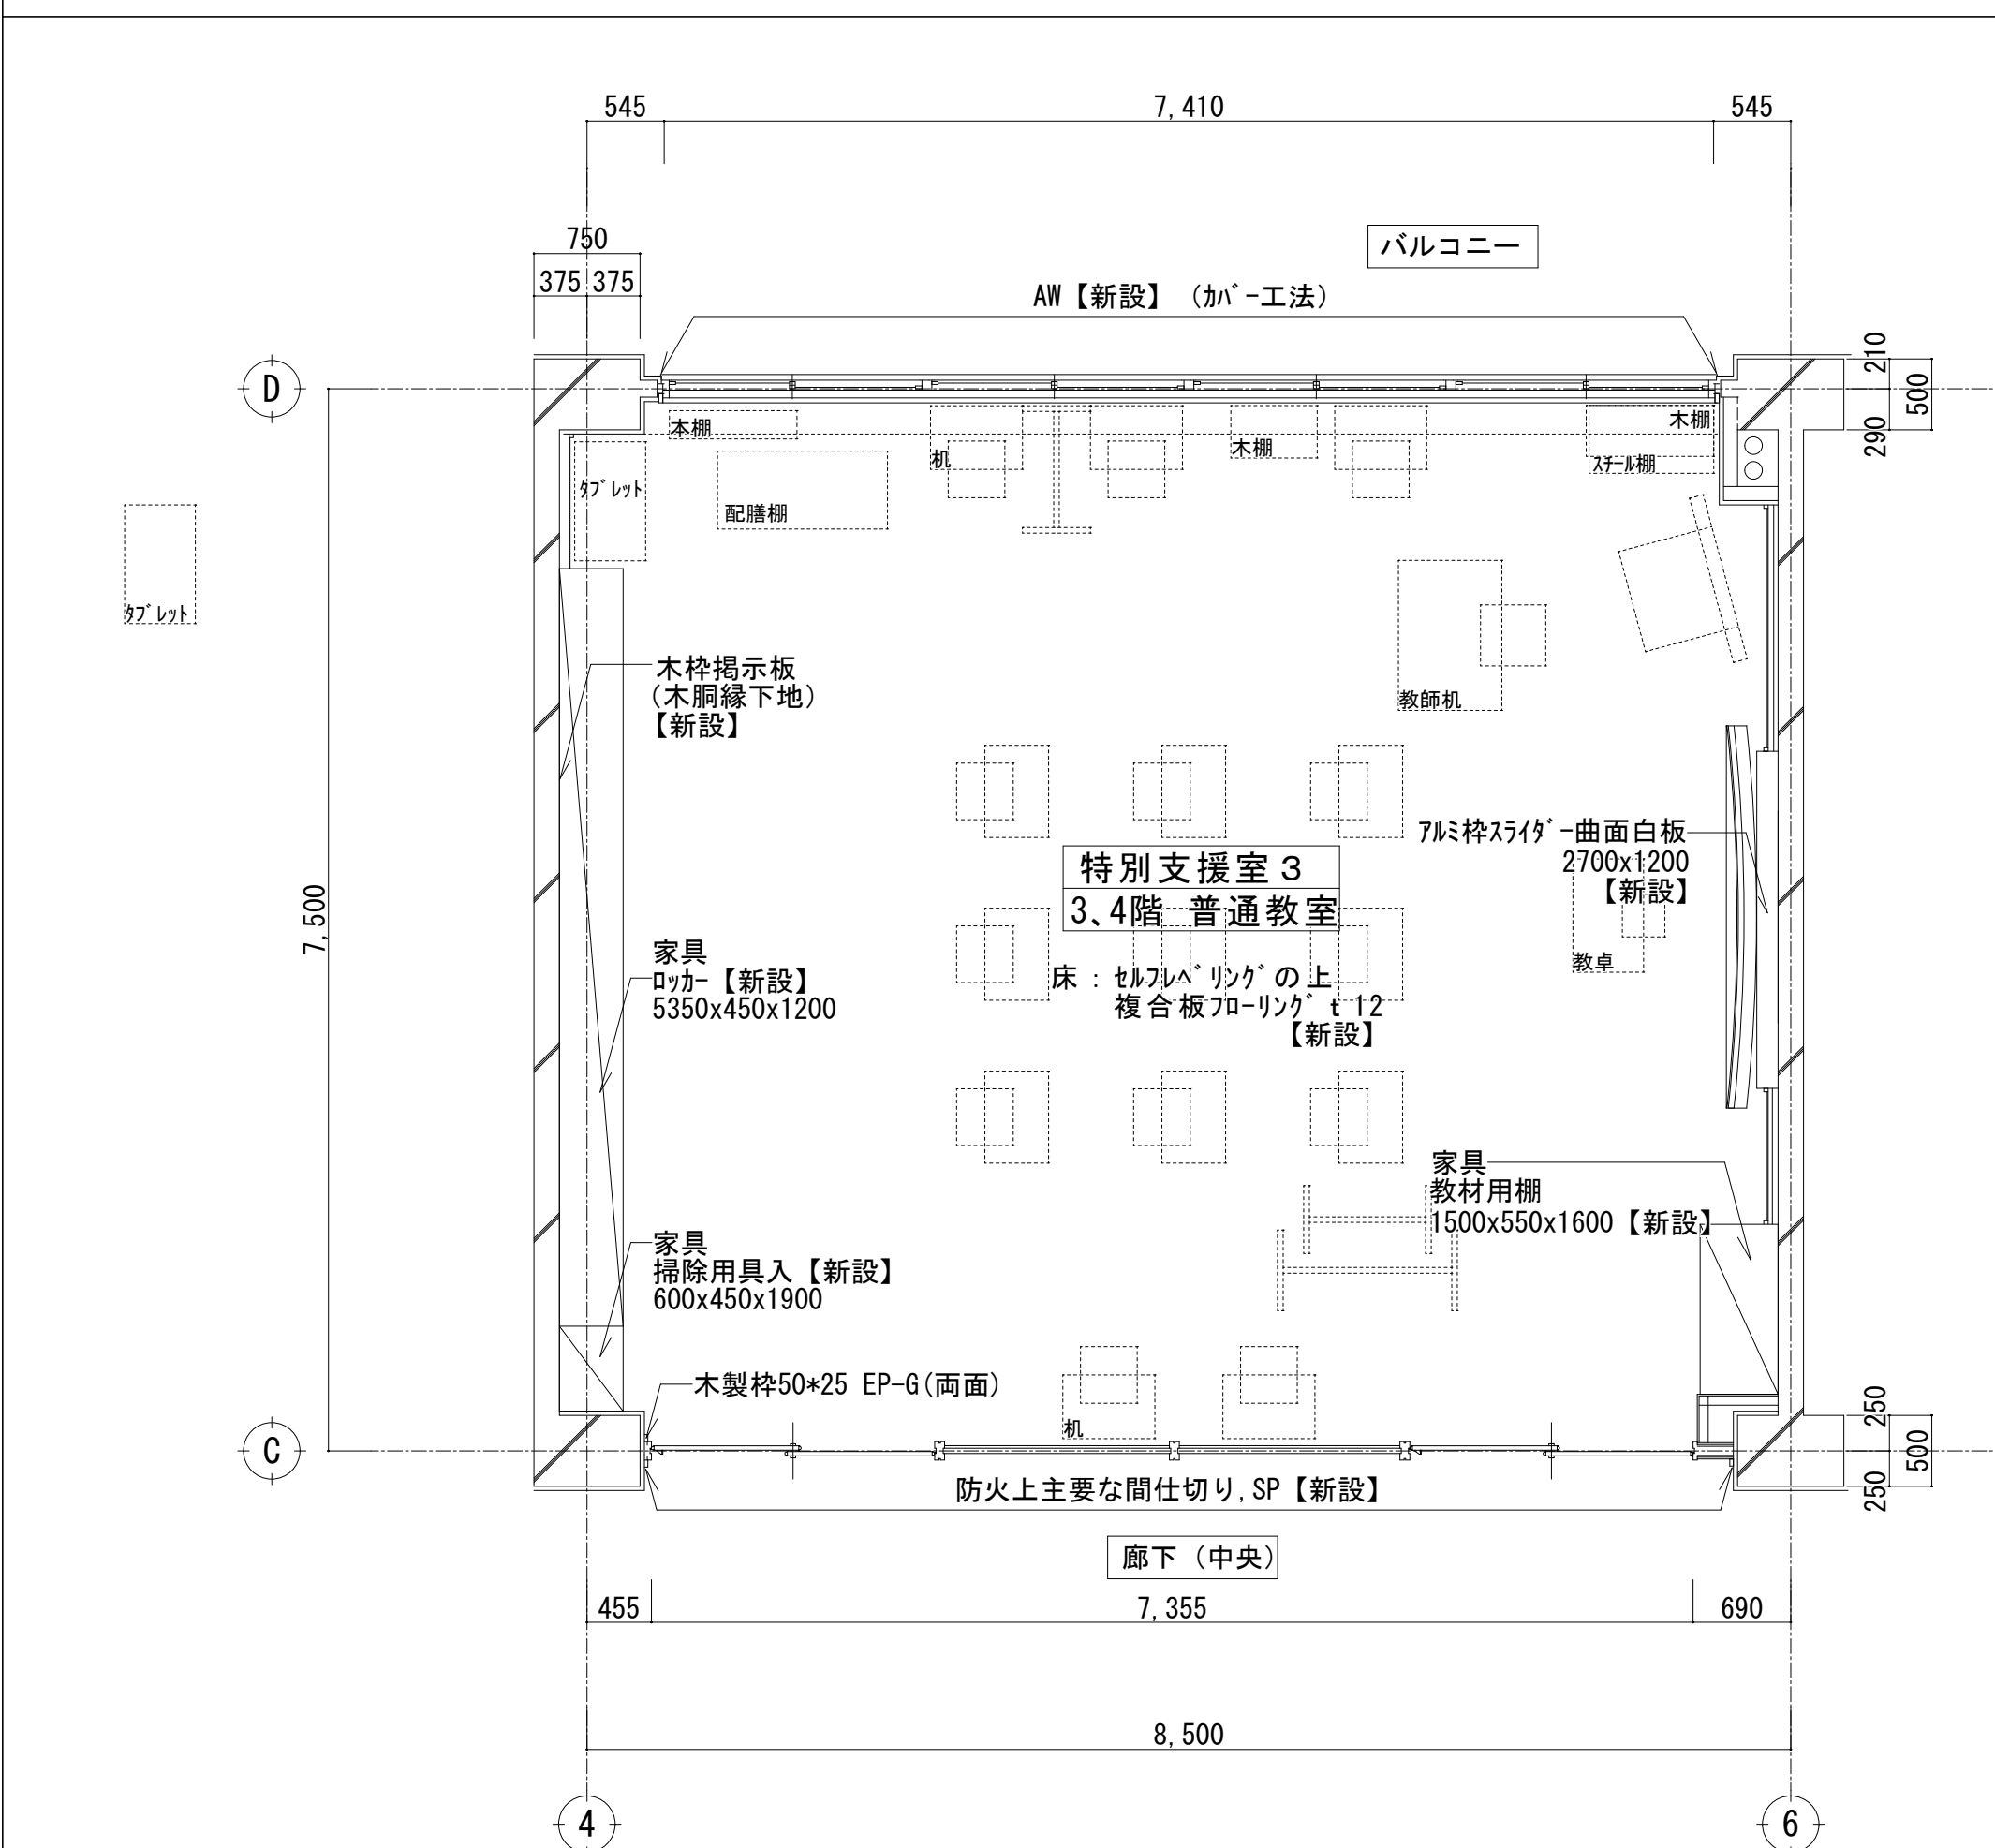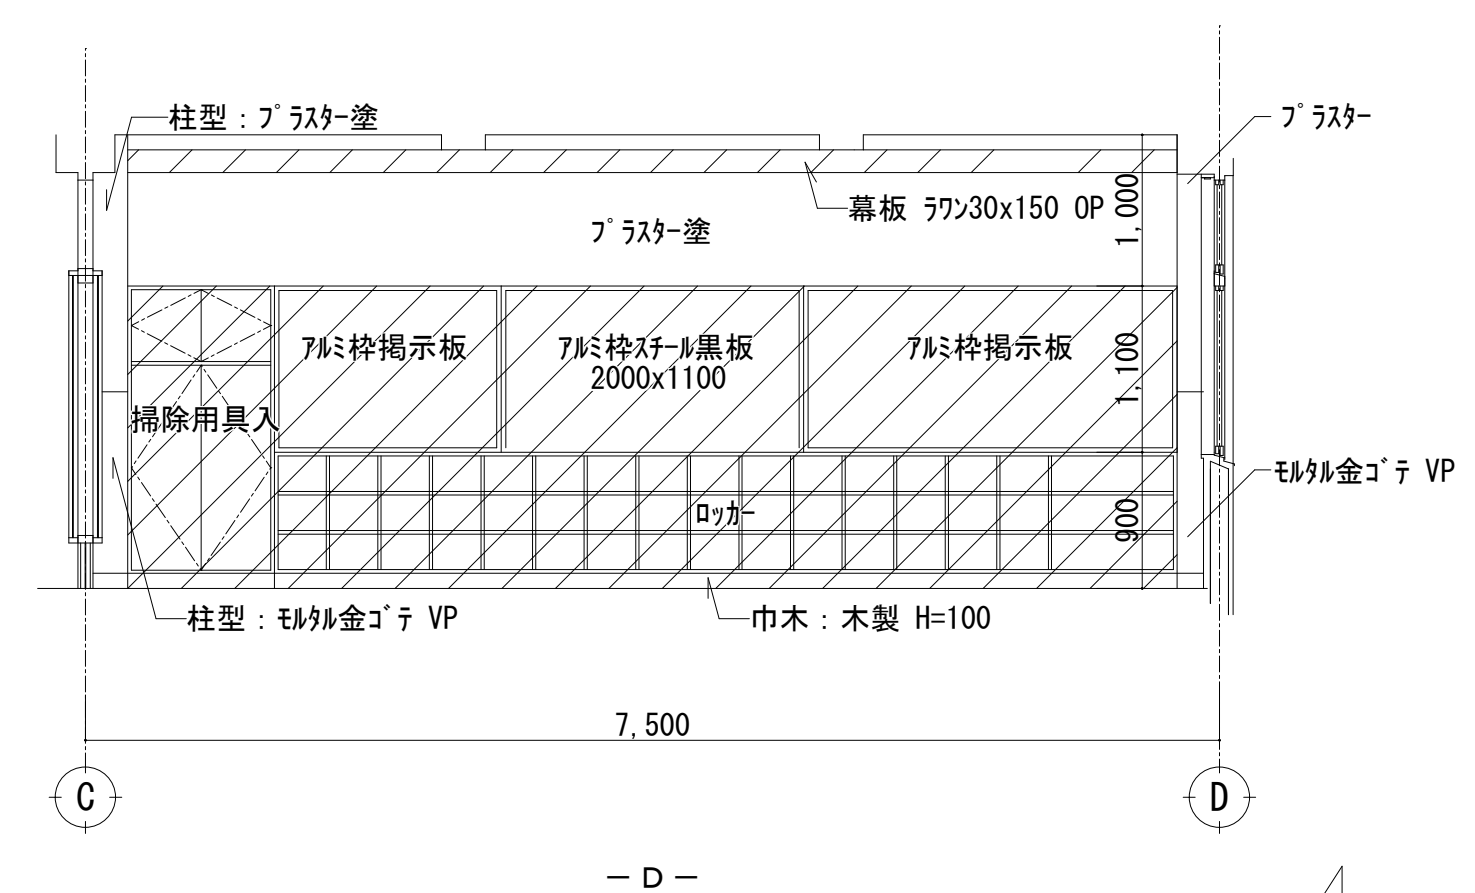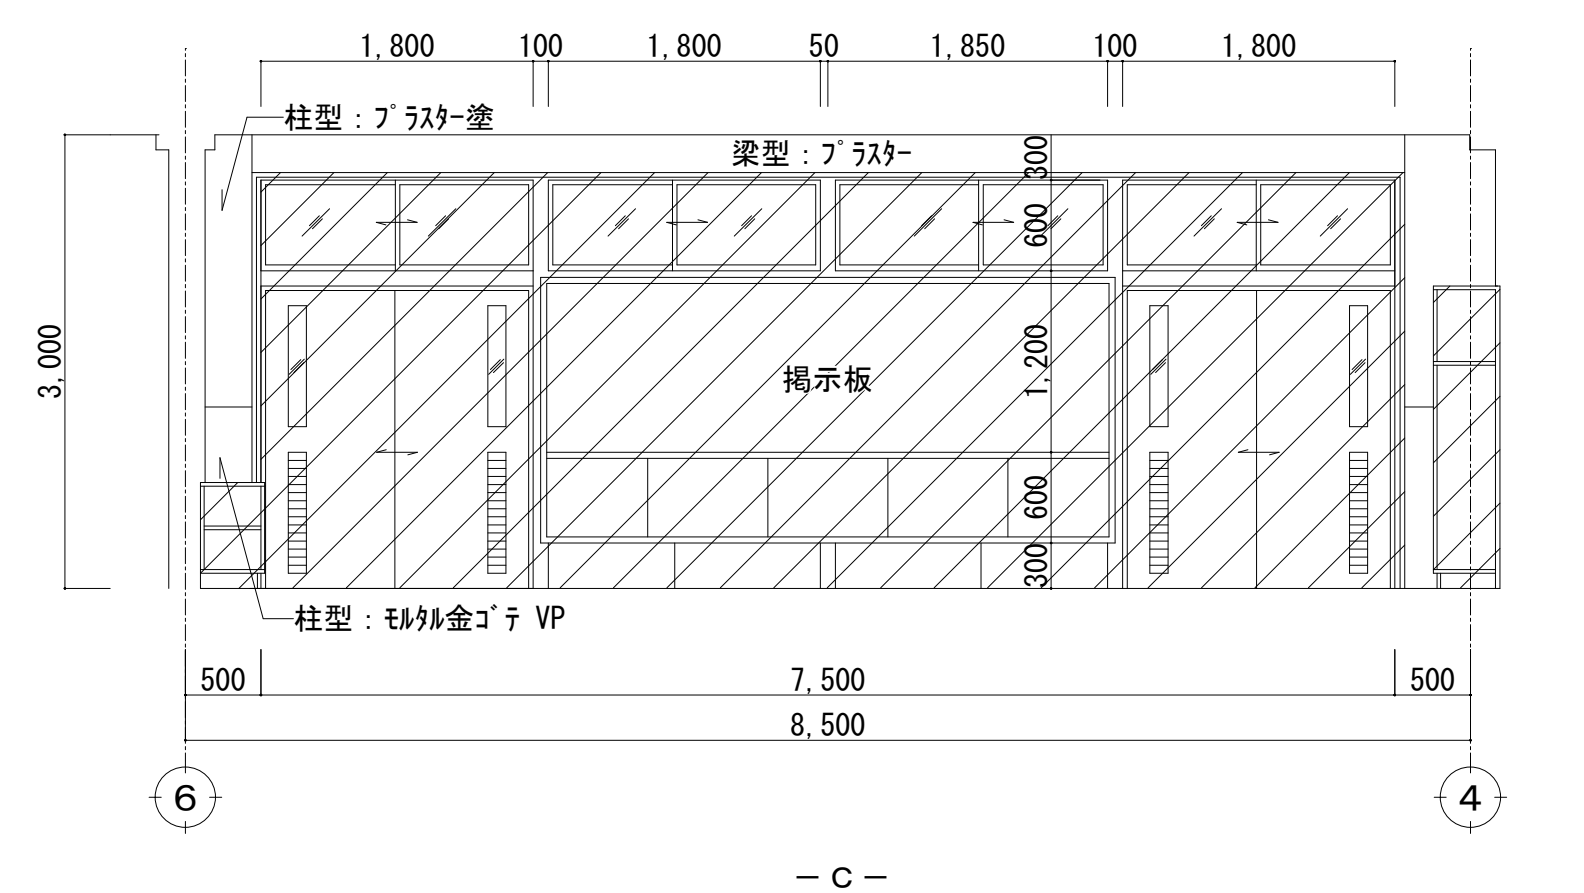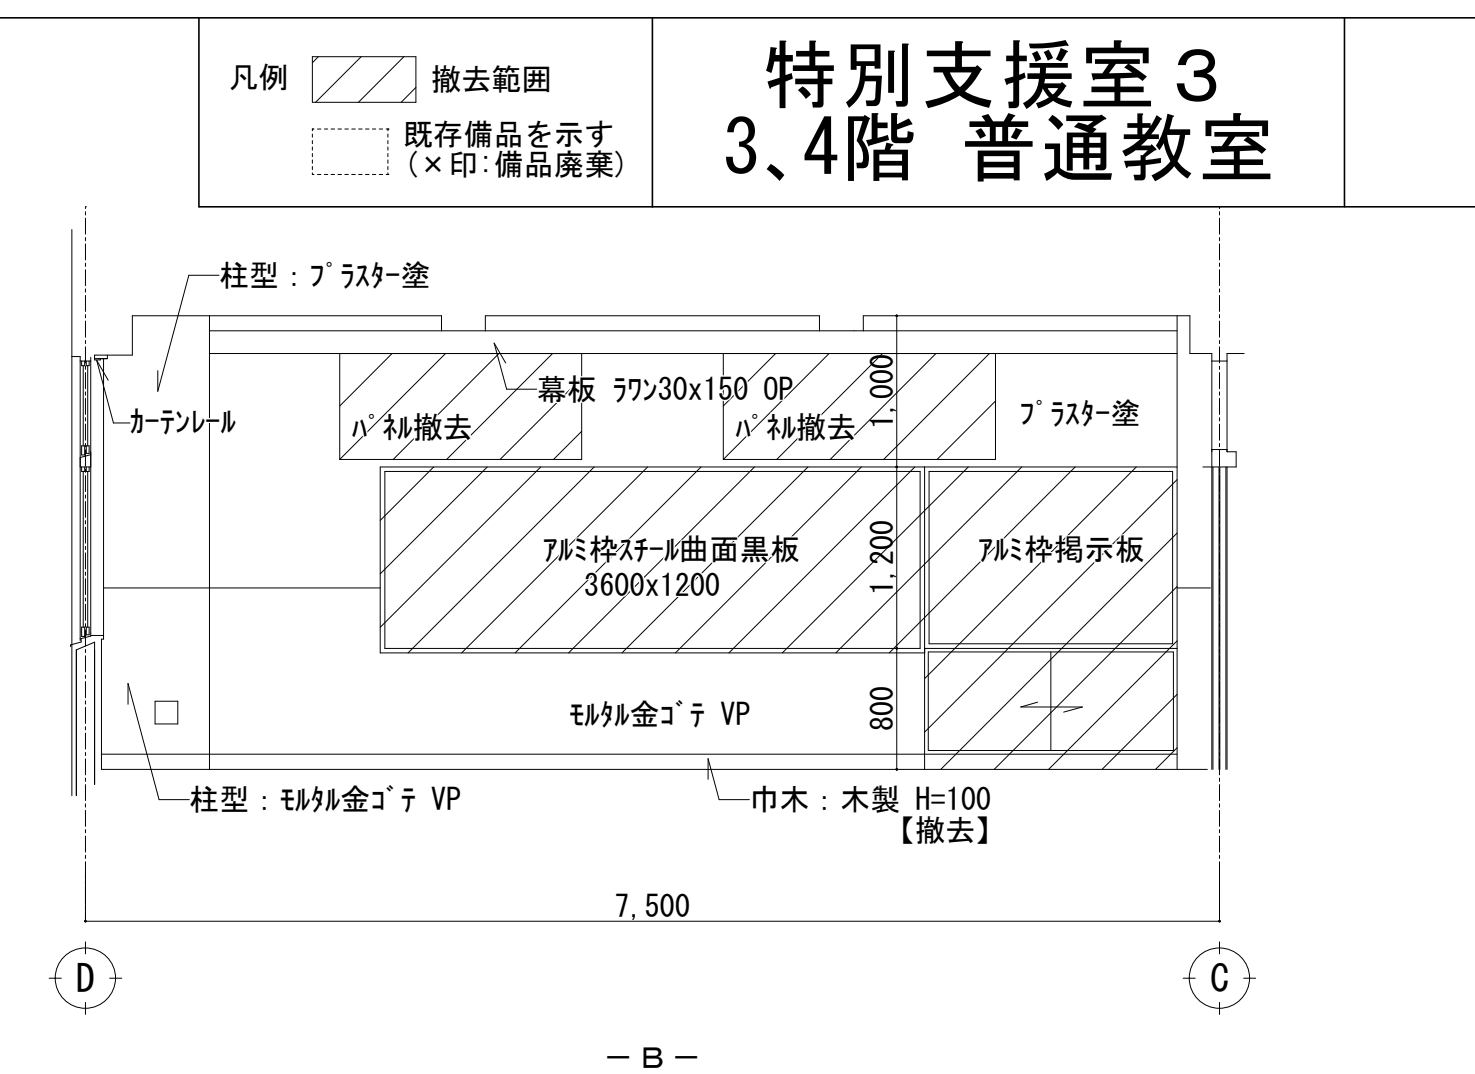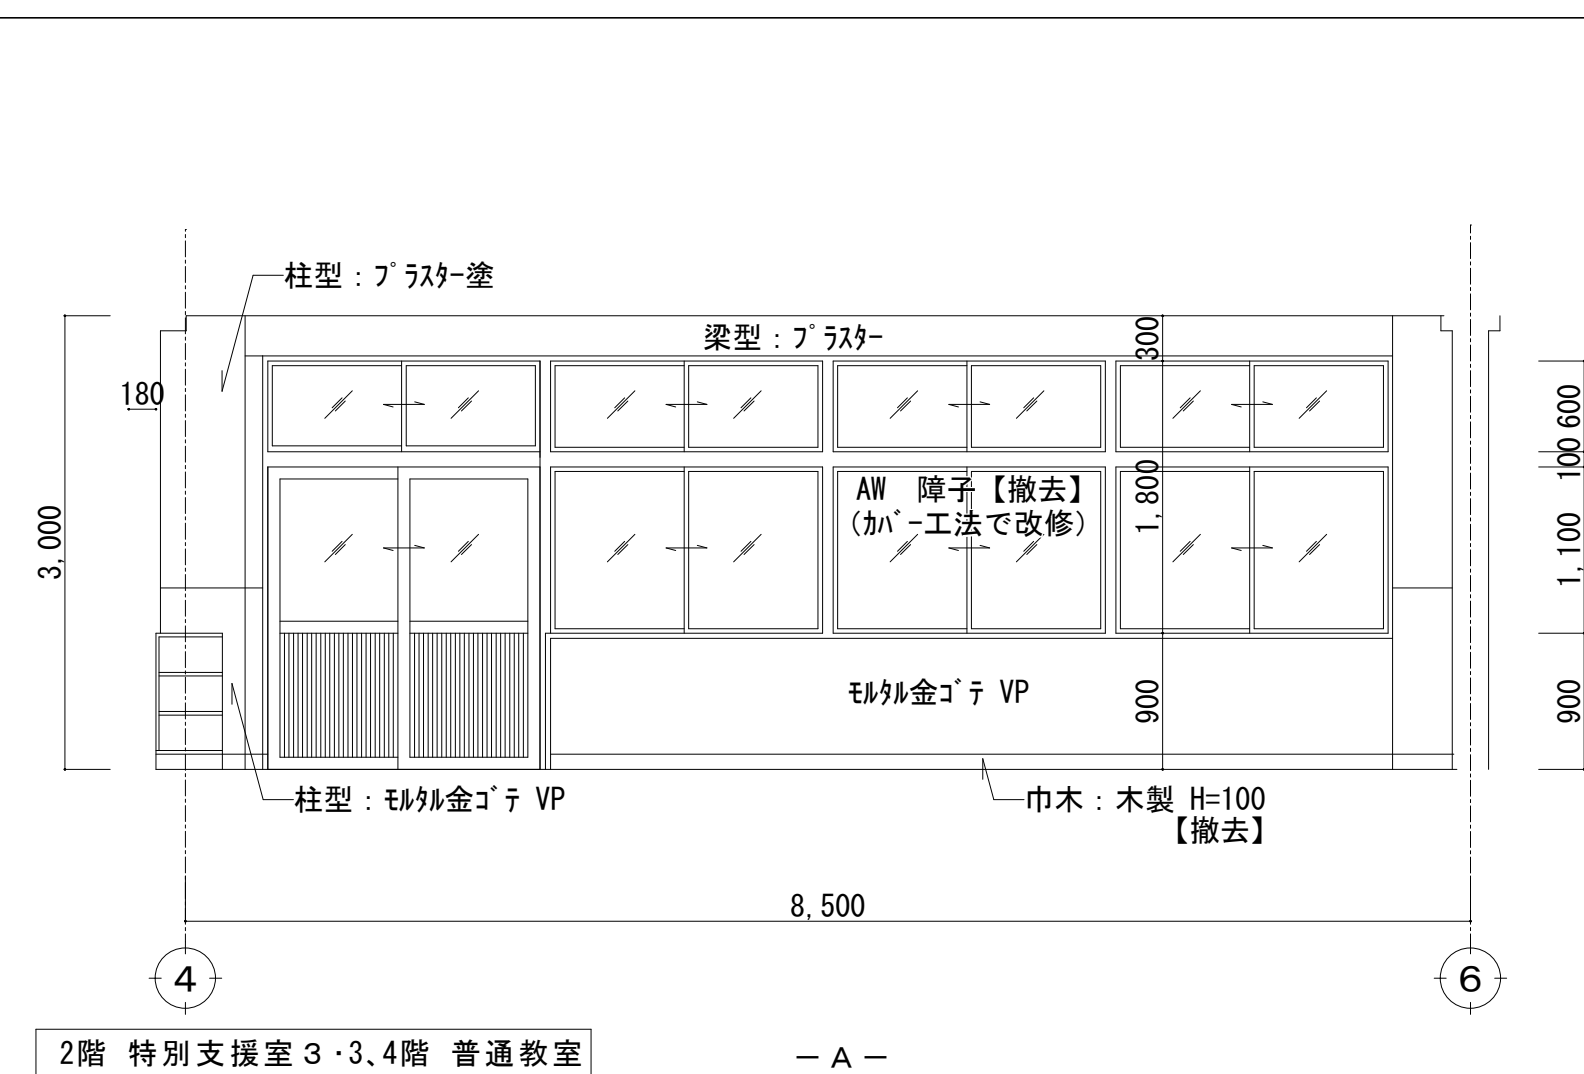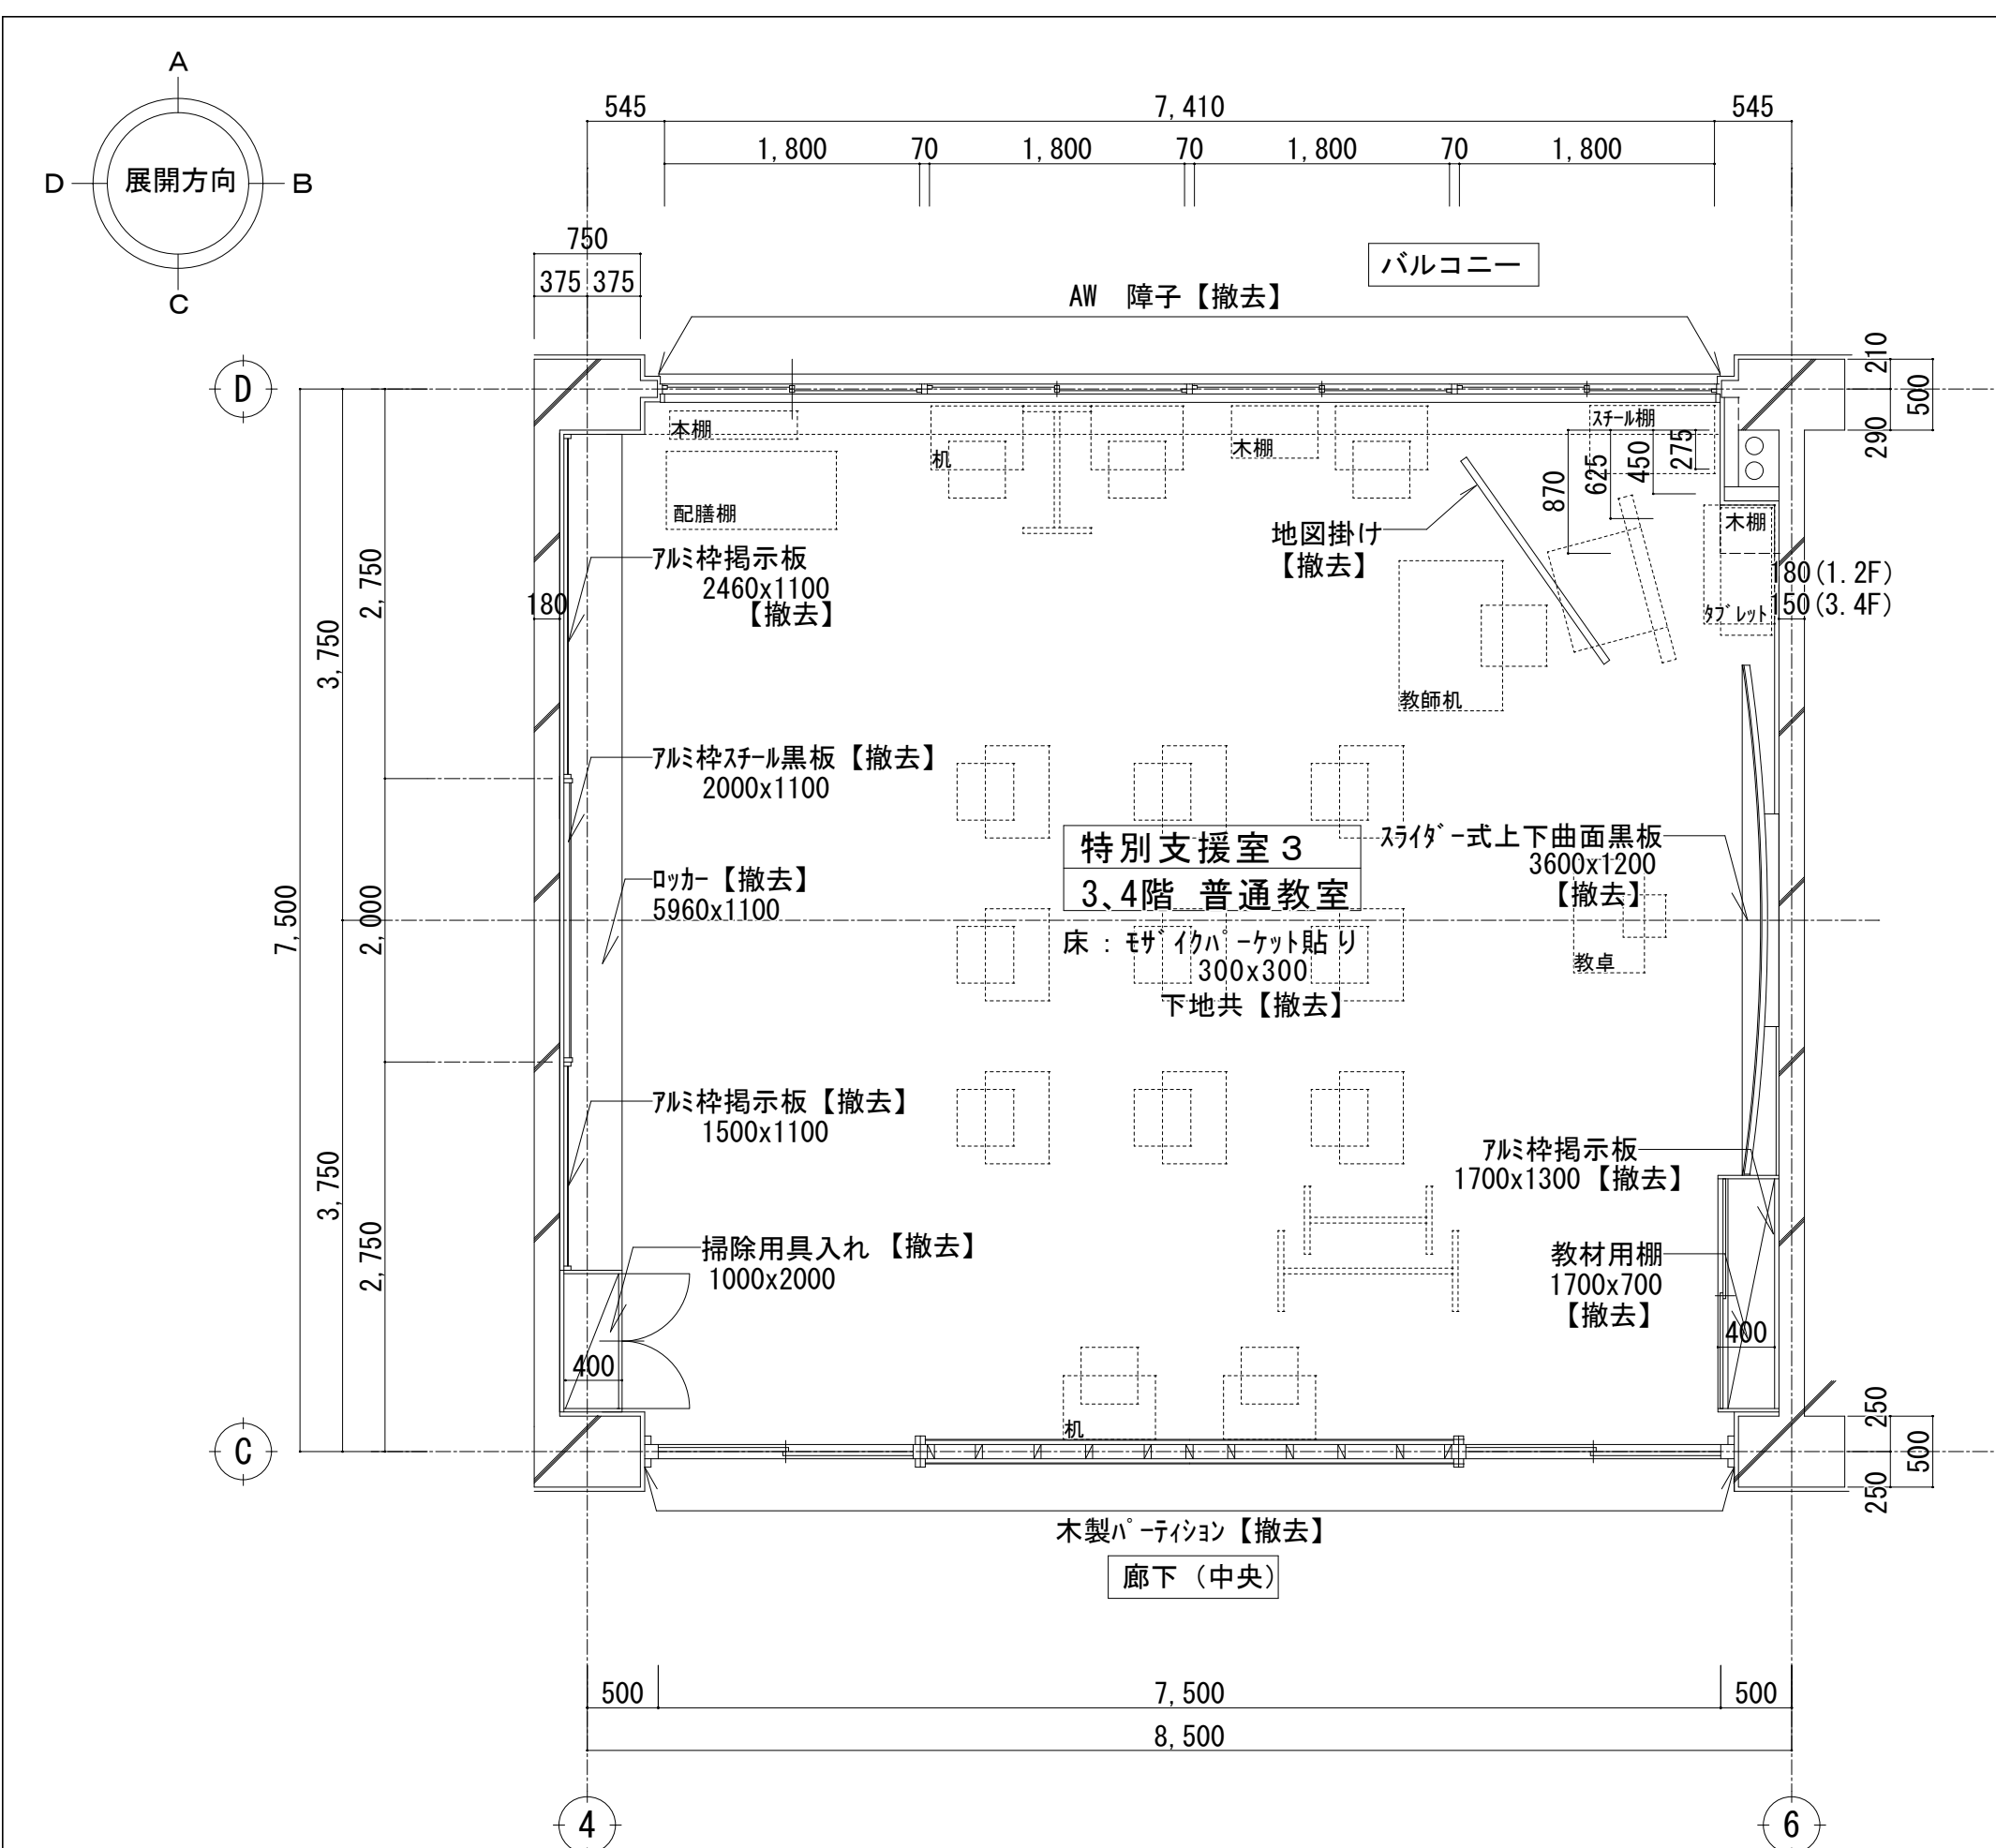

		設計番号	工事名称 新座市立東北小学校校舎長寿命化改修工事	縮尺	図面名称 2階 特別支援室 3 3・4階 普通教室 平面詳細図・展開図（既存・改修）	図番 A-070	
		年月日		承認		製図	
		令和8年1月					

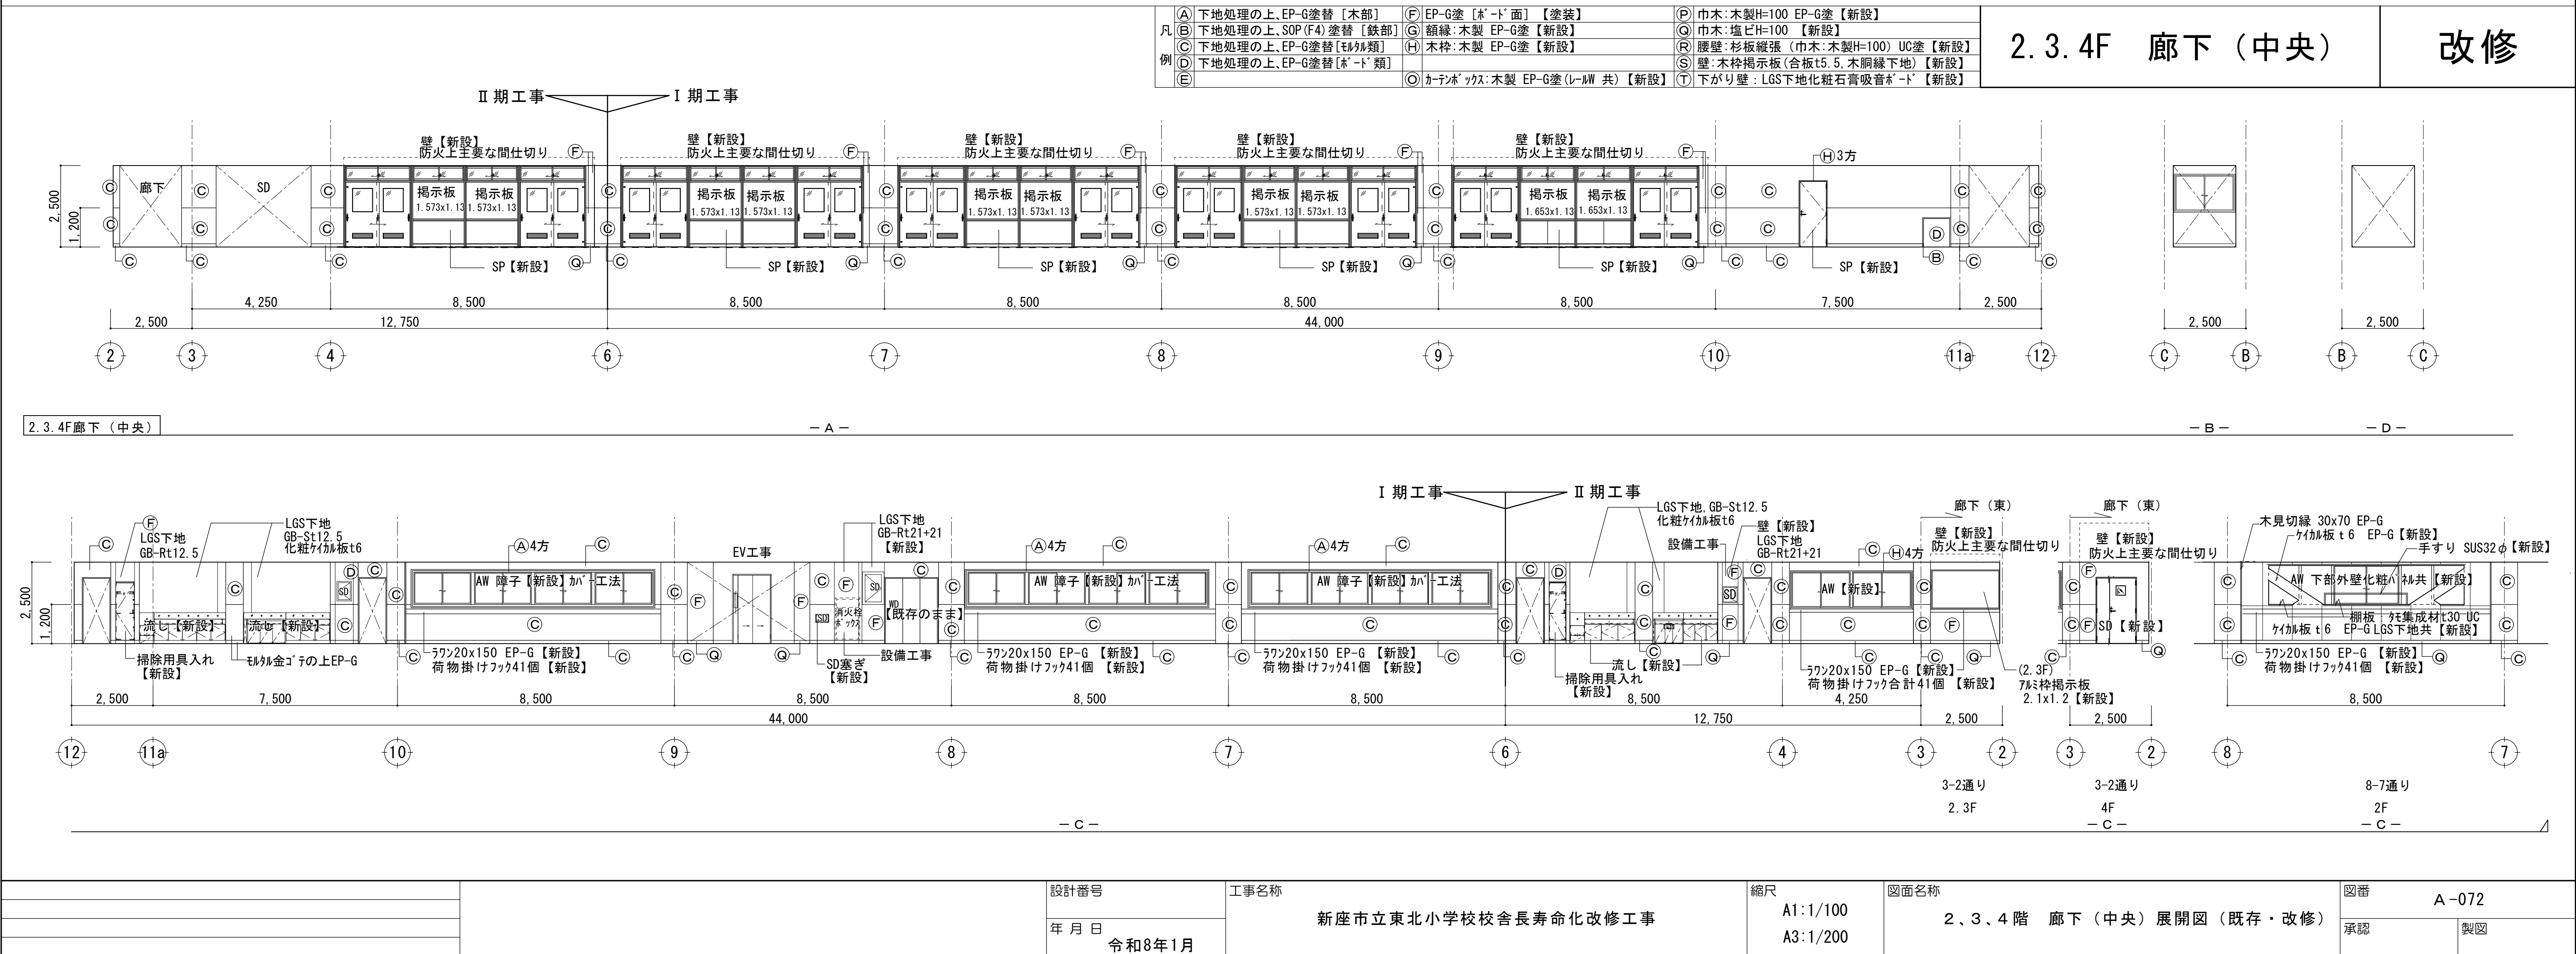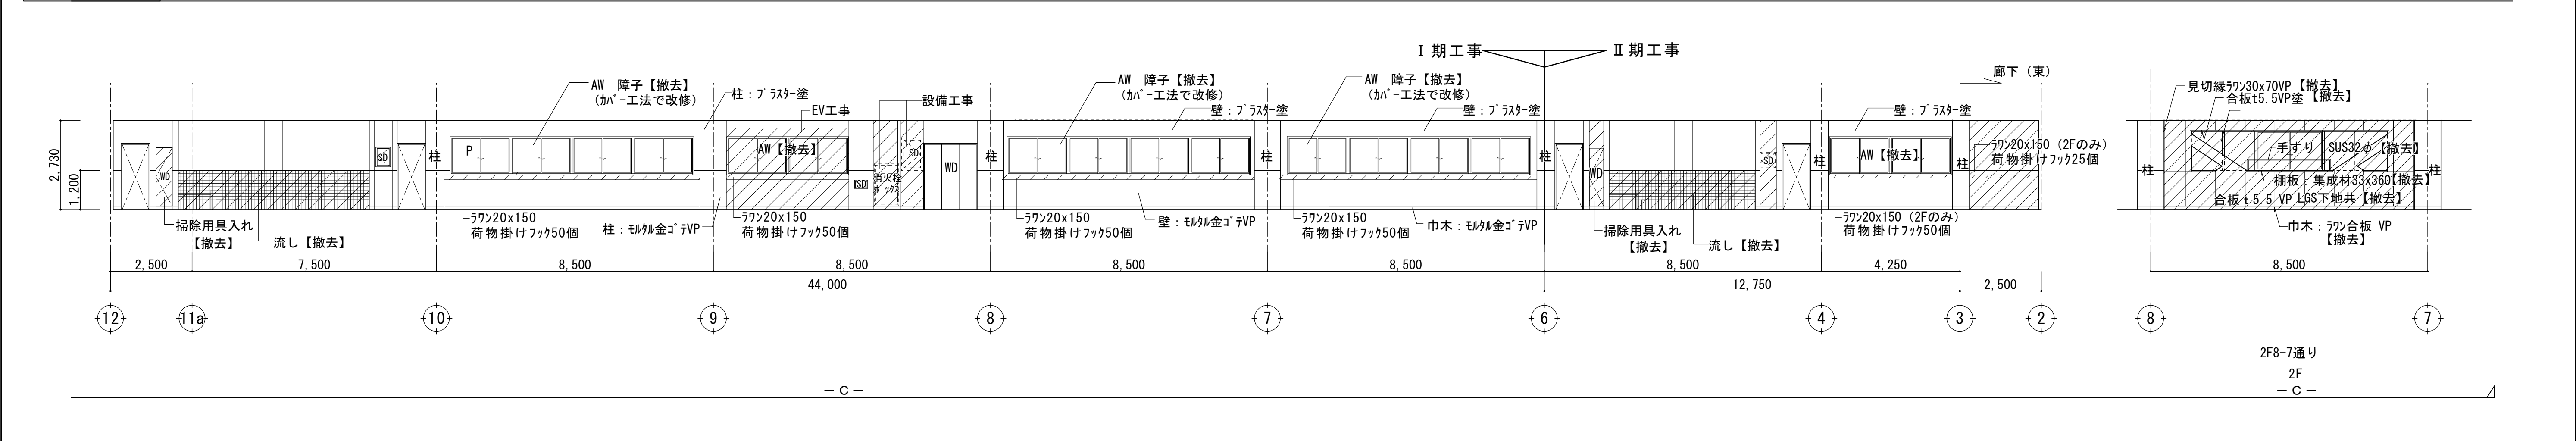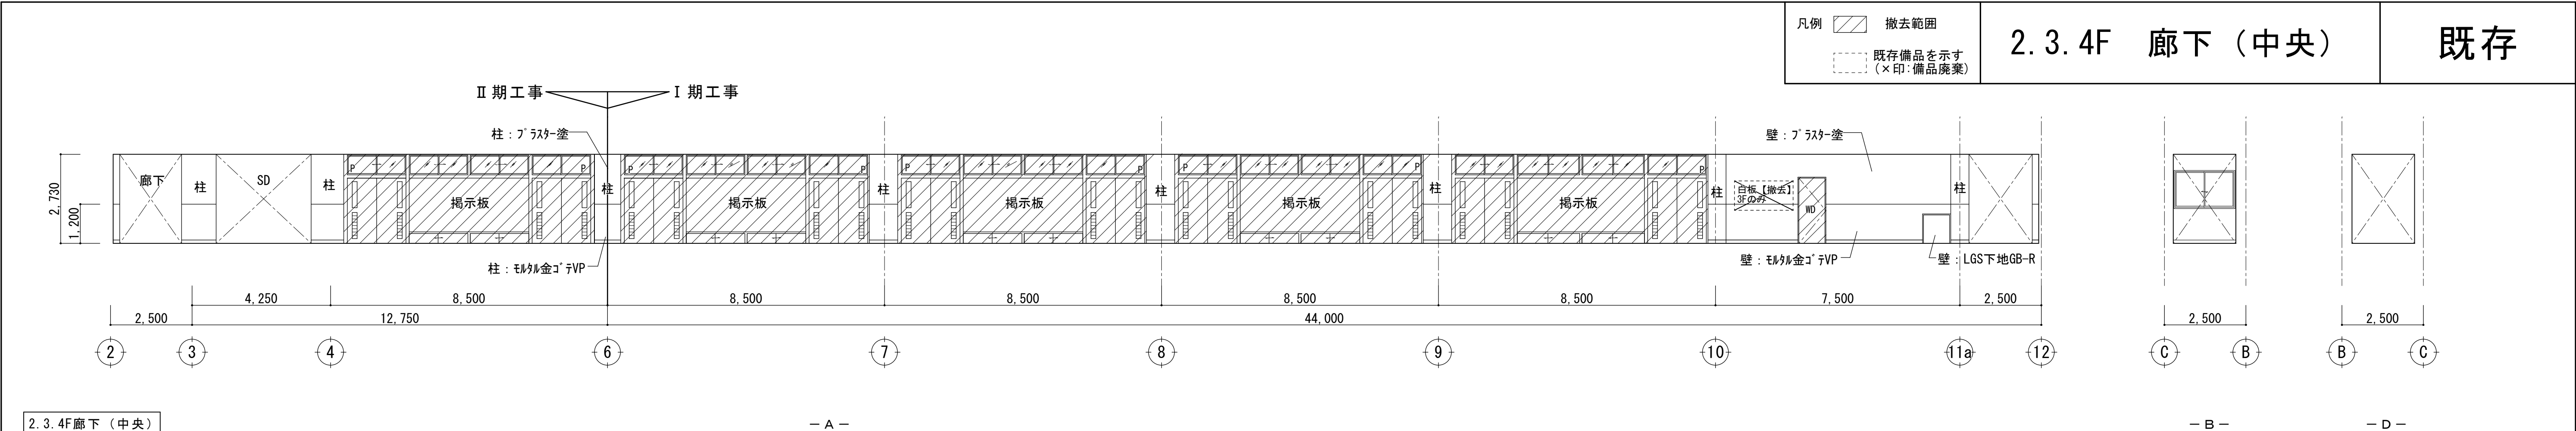

		設計番号	工事名称 新座市立東北小学校校舎長寿化改修工事	縮尺 A1:1/150 A3:1/300	図面名称 1階 廊下（西）展開図（既存・改修）	図番 A-073	
		年月日 令和8年1月				承認	製図

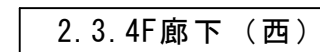

		設計番号	工事名称 新座市立東北小学校校舎長寿命化改修工事	縮尺 A1:1/150 A3:1/300	図面名称 2. 3. 4 階 廊下（西）展開図（既存・改修）	図番 A-074	
		年 月 日 令和8年1月				承認	製図



凡例

撤去範囲

既存備品を示す
(×印:備品廃棄)

1・2F 廊下（東）



既存

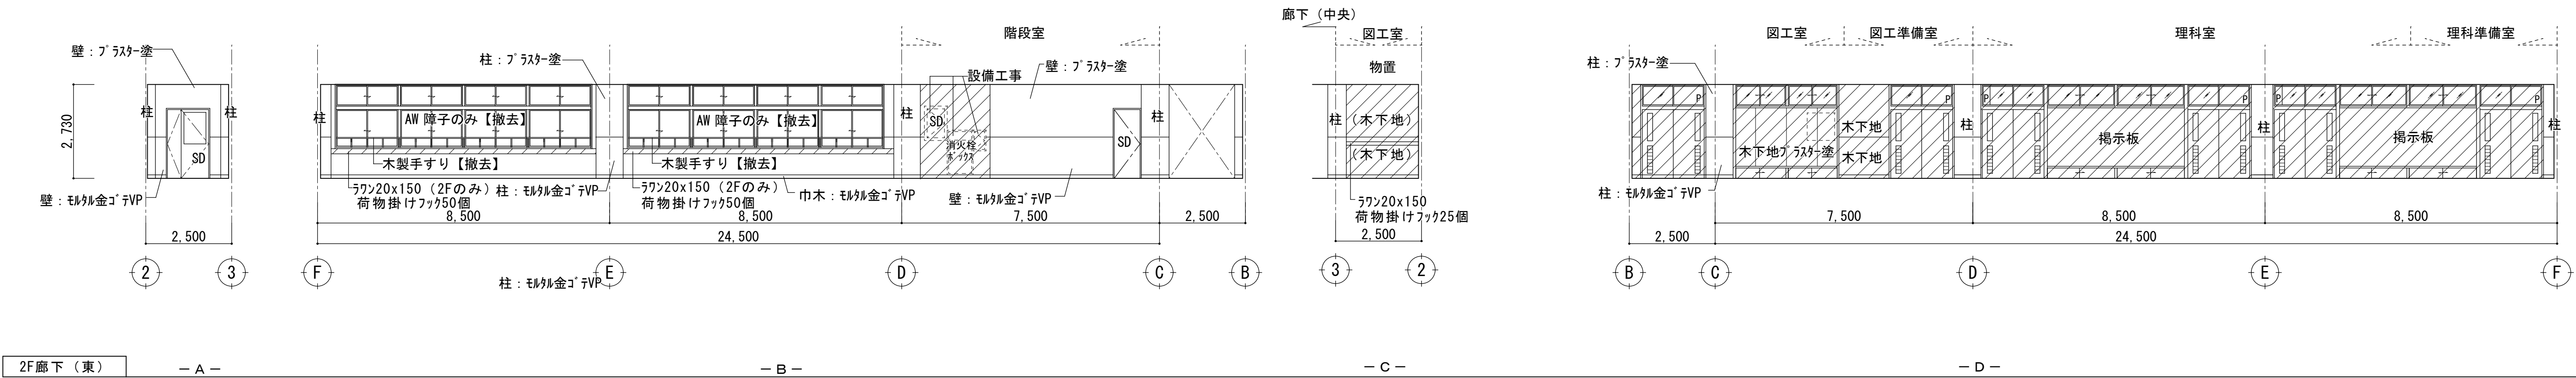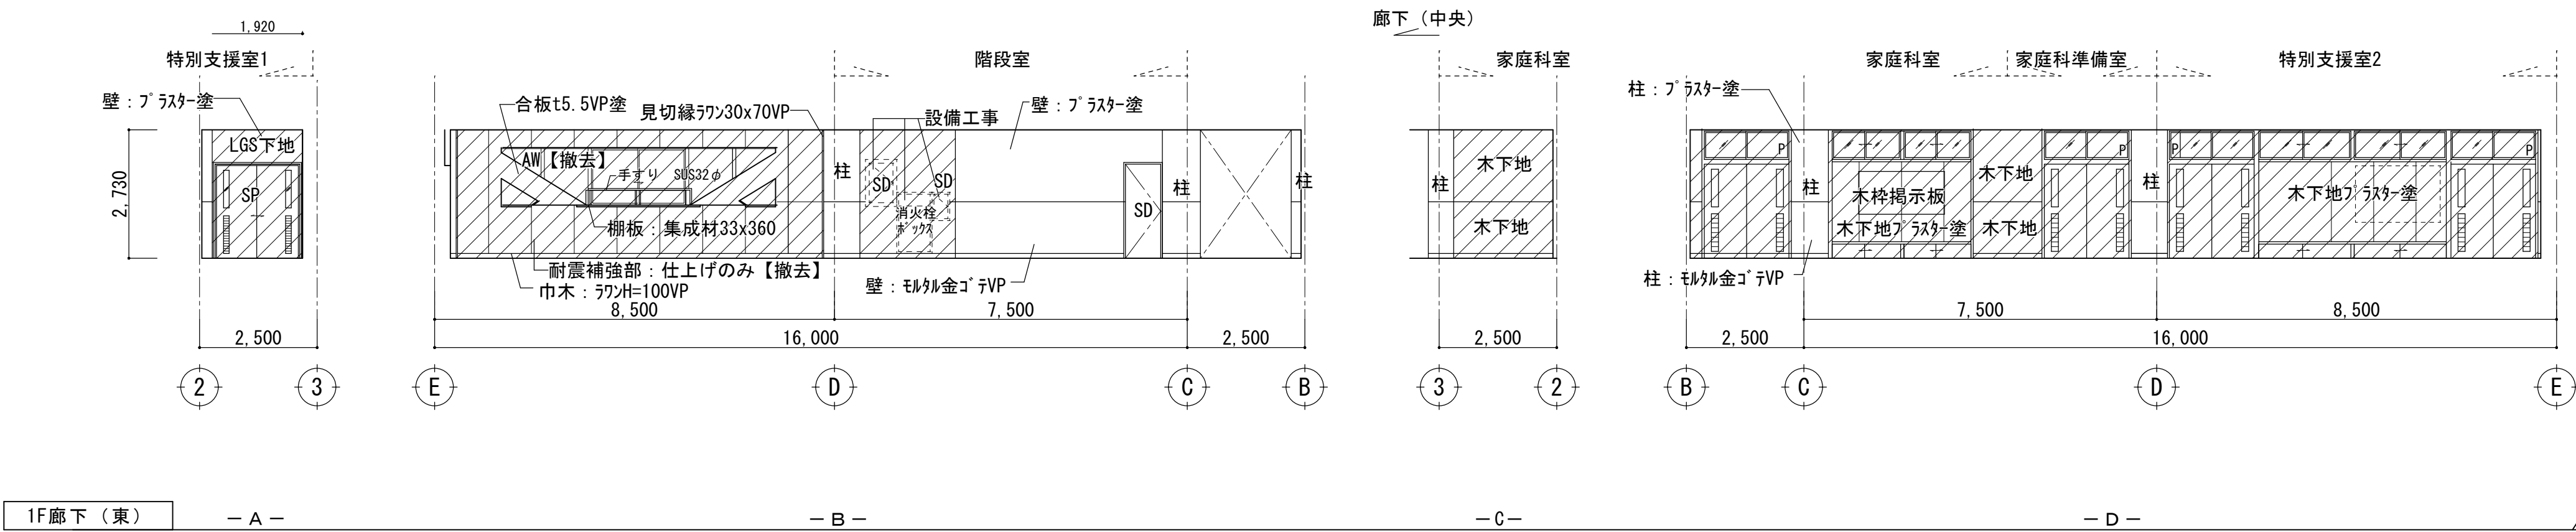



凡例	(A) 下地処理の上、EP-G塗替【木部】	(F) EP-G塗【木・ド・面】【塗装】	(P) 巾木:木製H=100 EP-G塗【新設】
	(B) 下地処理の上、SOP(F4)塗替【鉄部】	(G) 額縁:木製 EP-G塗【新設】	(Q) 巾木:塩ビH=100【新設】
	(C) 下地処理の上、EP-G塗替【珪藻土類】	(H) 木柵:木製 EP-G塗【新設】	(R) 腰壁:杉板縦張（巾木:木製H=100）UC塗【新設】
	(D) 下地処理の上、EP-G塗替【木・ド・類】	(I) カンボックス:木製 EP-G塗（レール 共）【新設】	(S) 壁:木柵掲示板(合板t5.5、木脚縁下地)【新設】
		(T) 下がり壁: LGS下地化粧石膏吸音【新設】	





1・2F 廊下（東）

既存

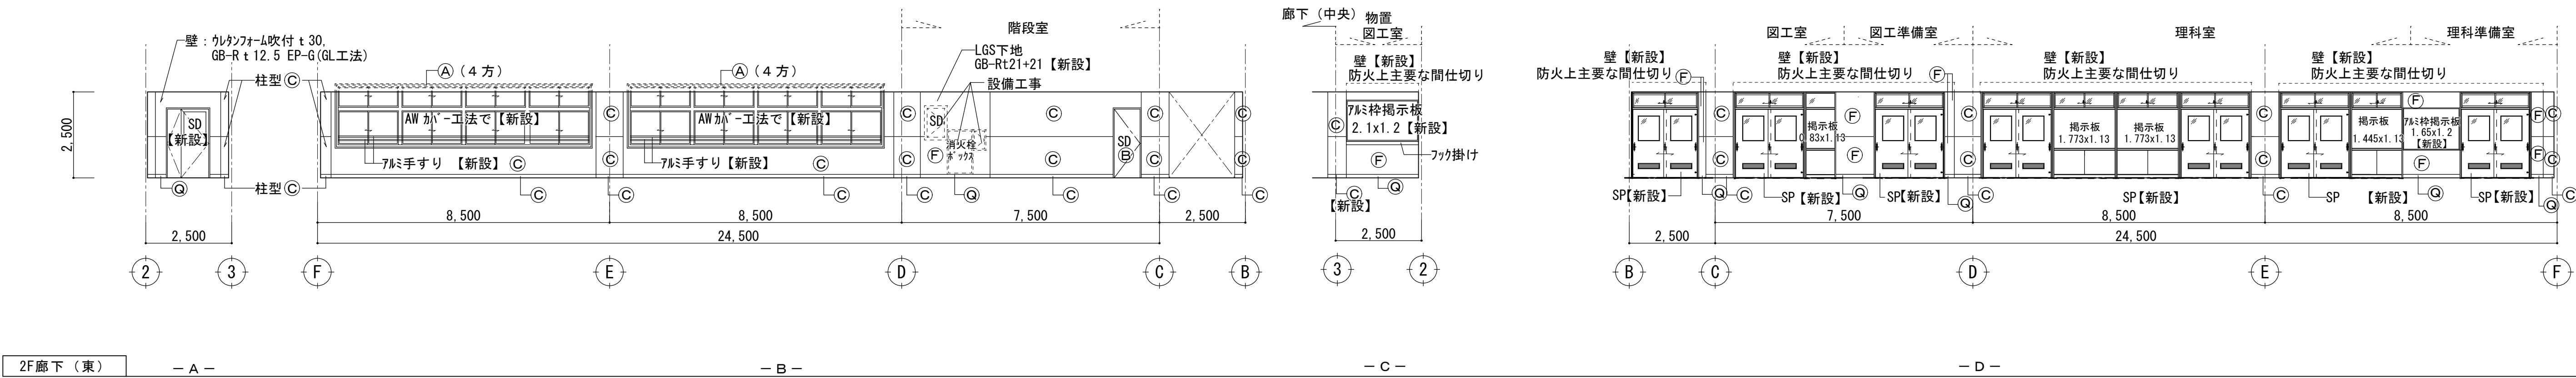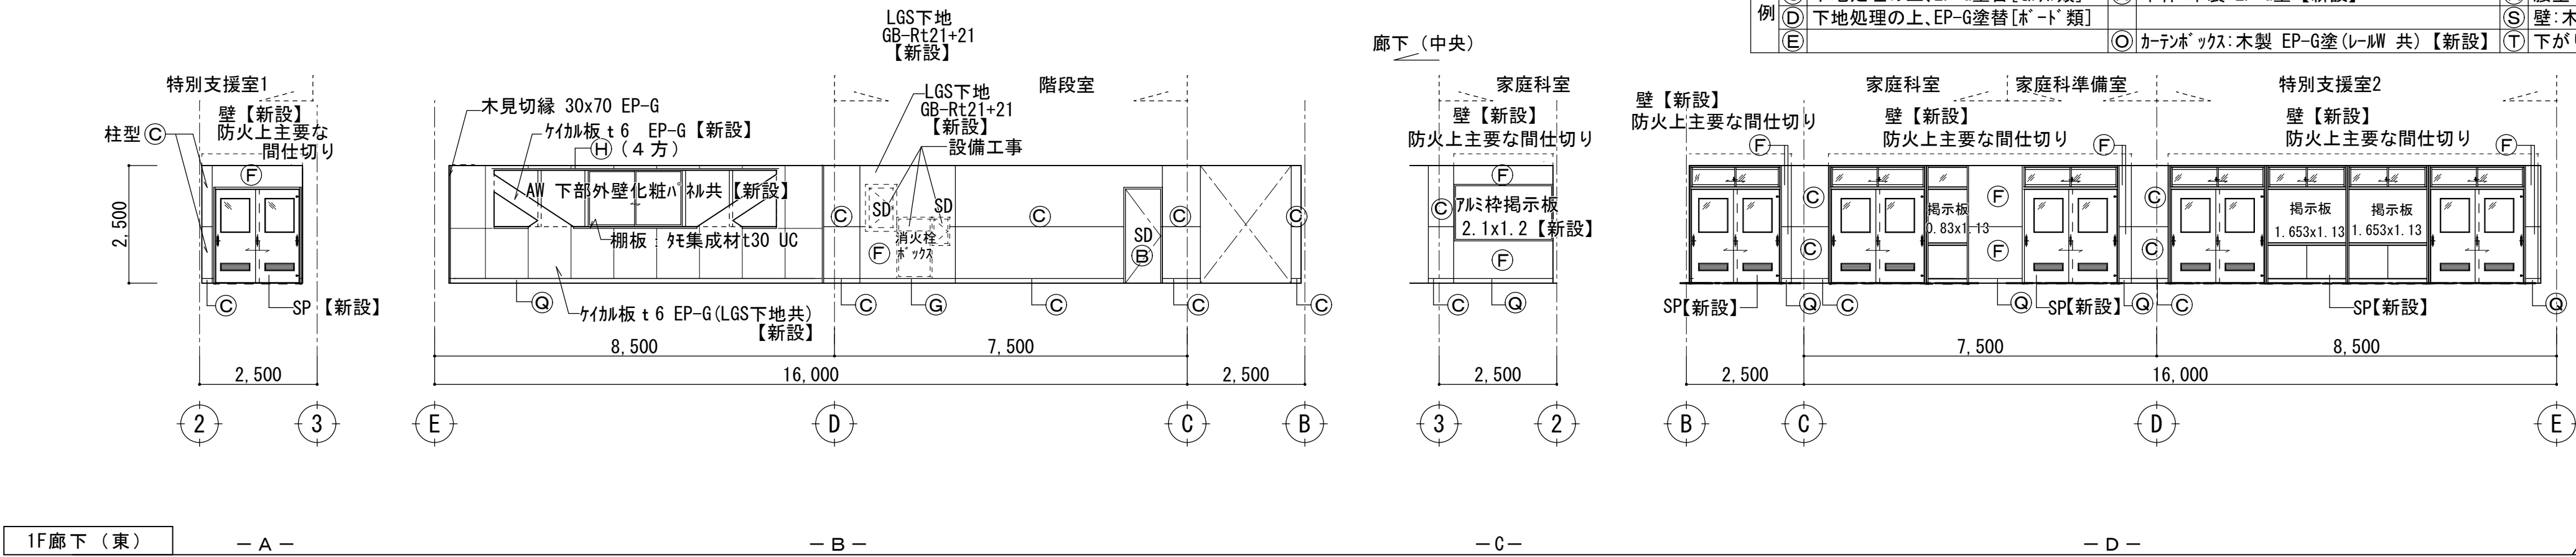


		設計番号	工事名称 新座市立東北小学校校舎長寿命化改修工事	縮尺 A1:1/100 A3:1/200	図面名称 1、2階 廊下（東）展開図（既存・改修）	図番 A-075	
		年月日				承認	製図
		令和8年1月					

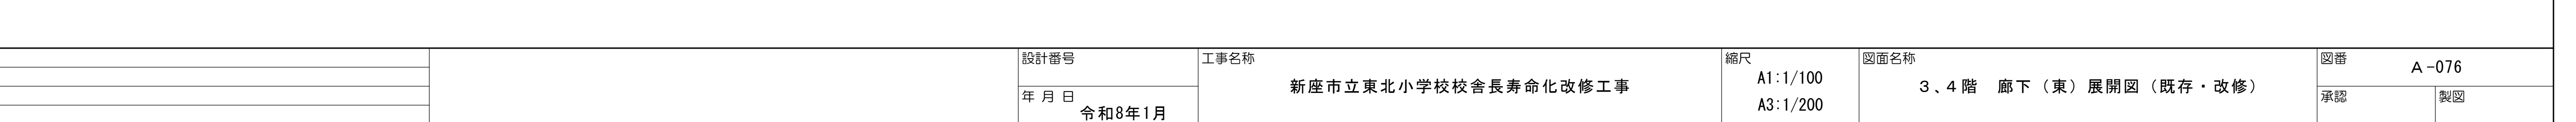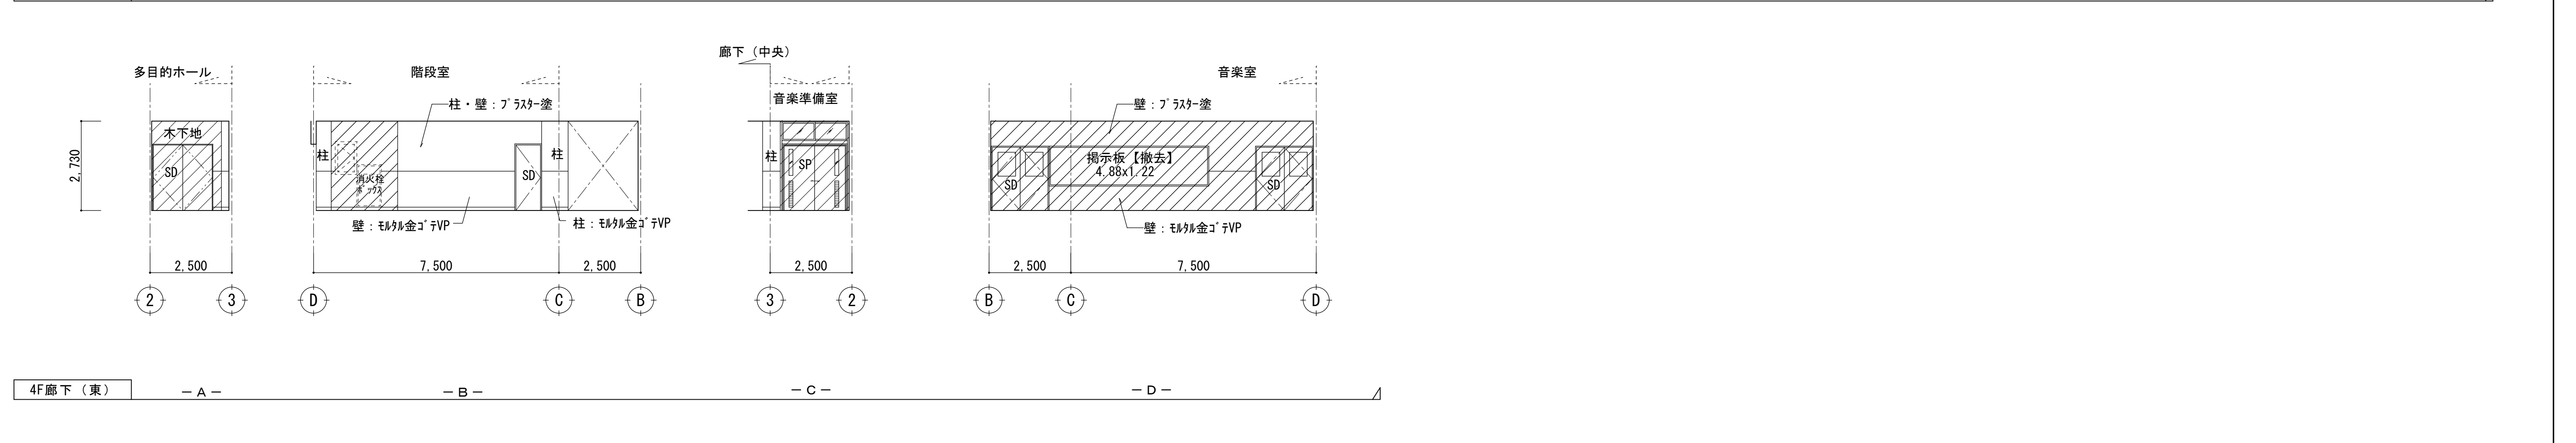

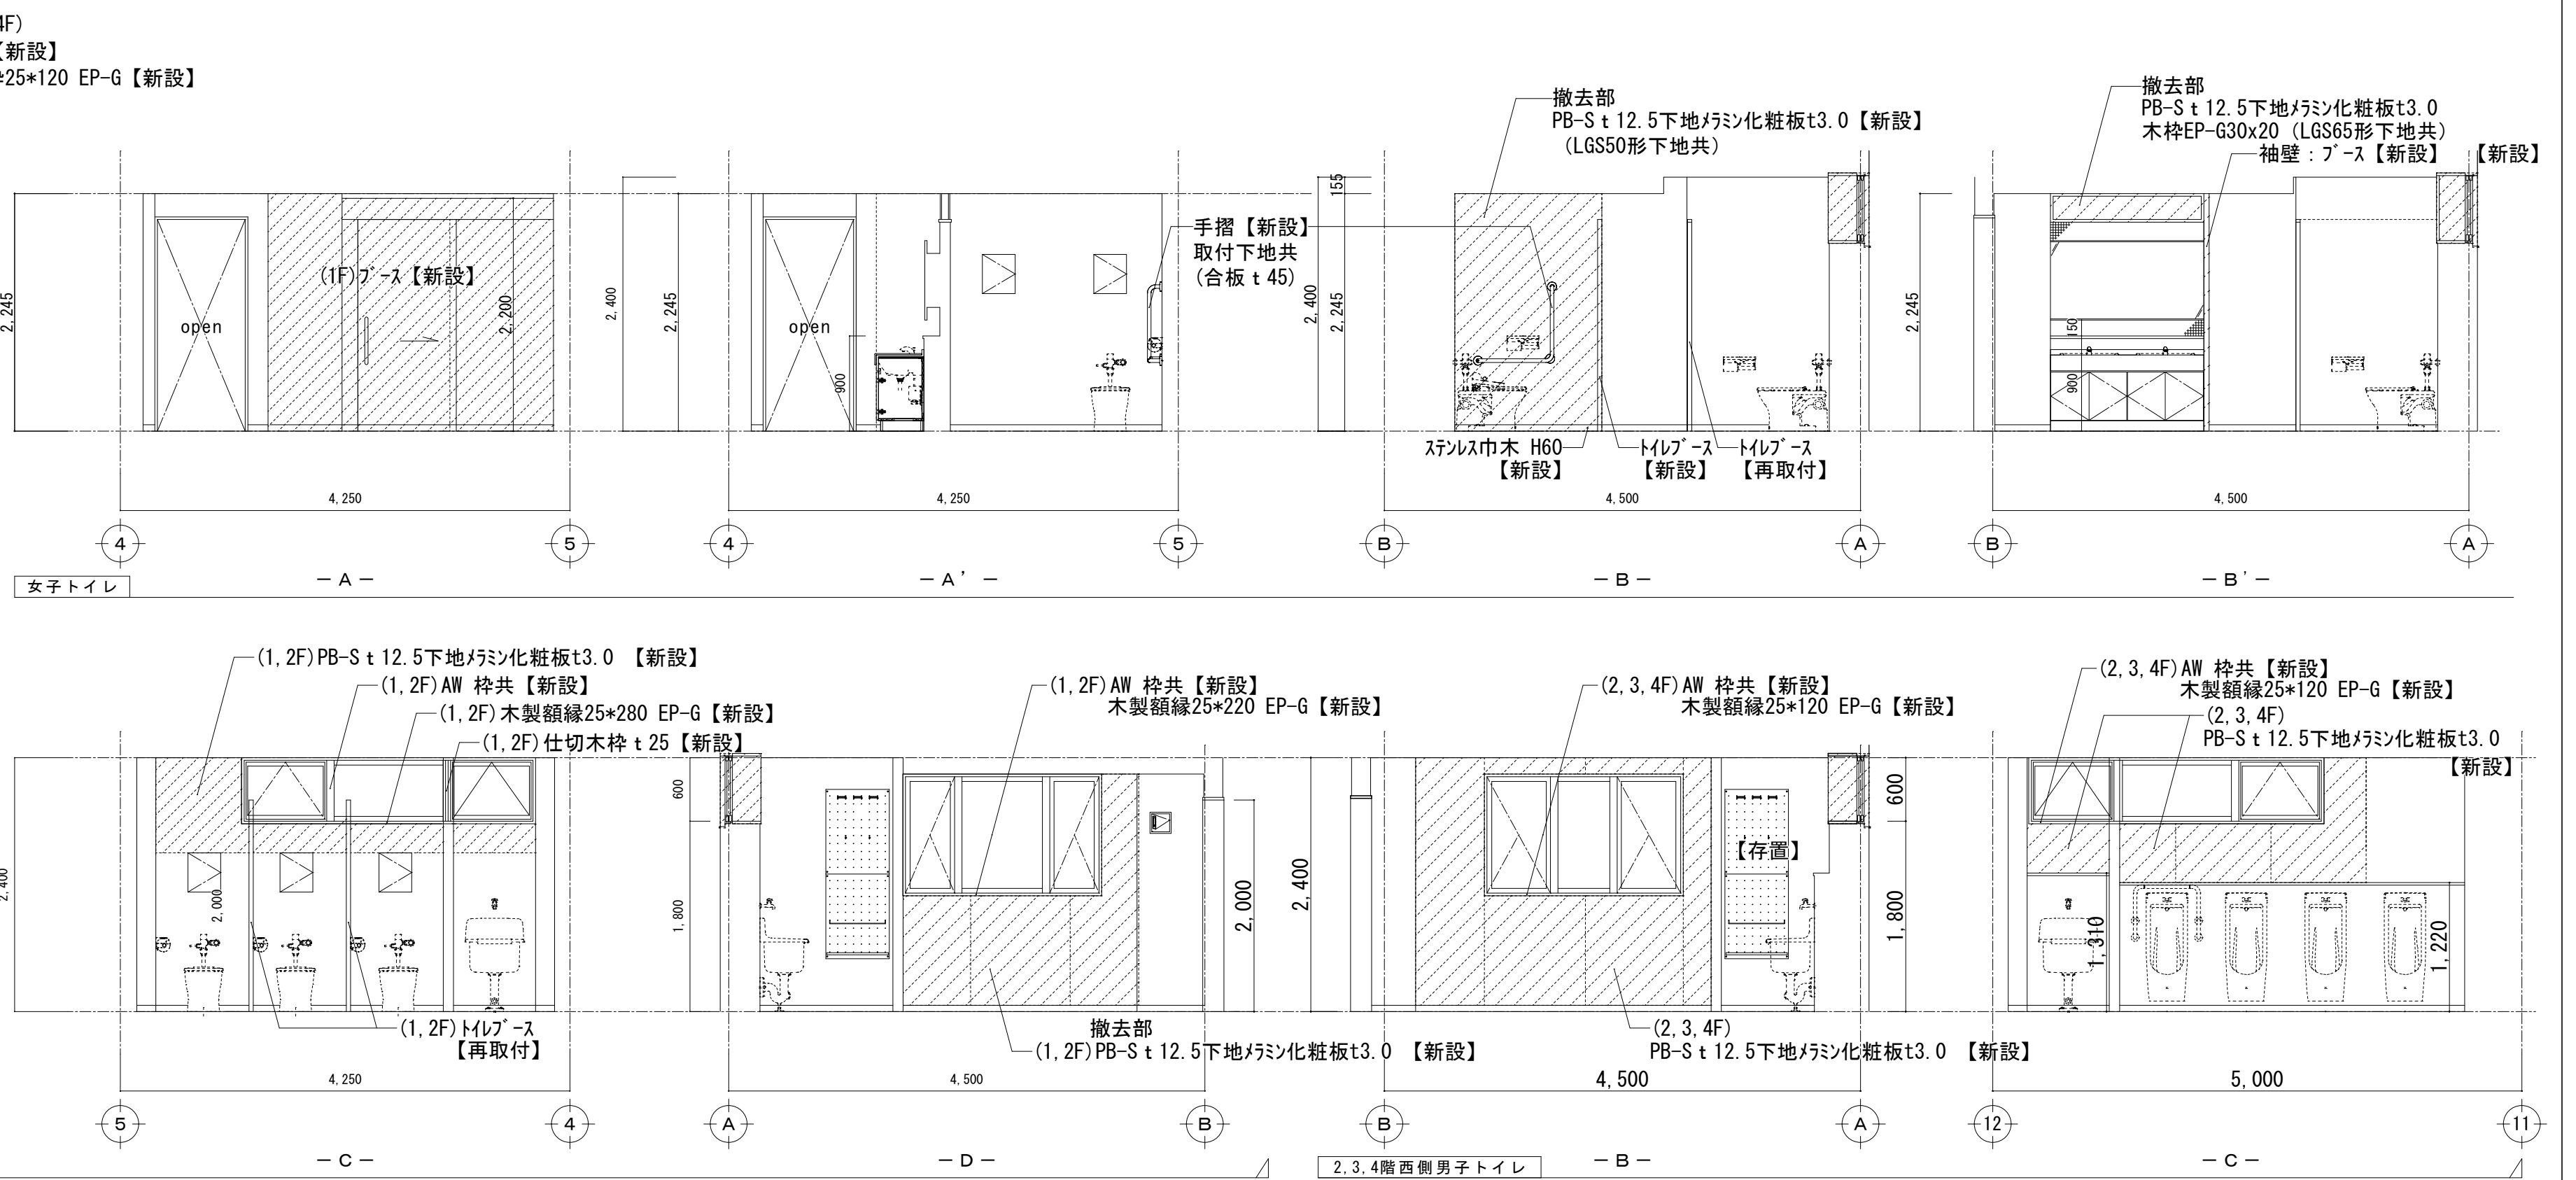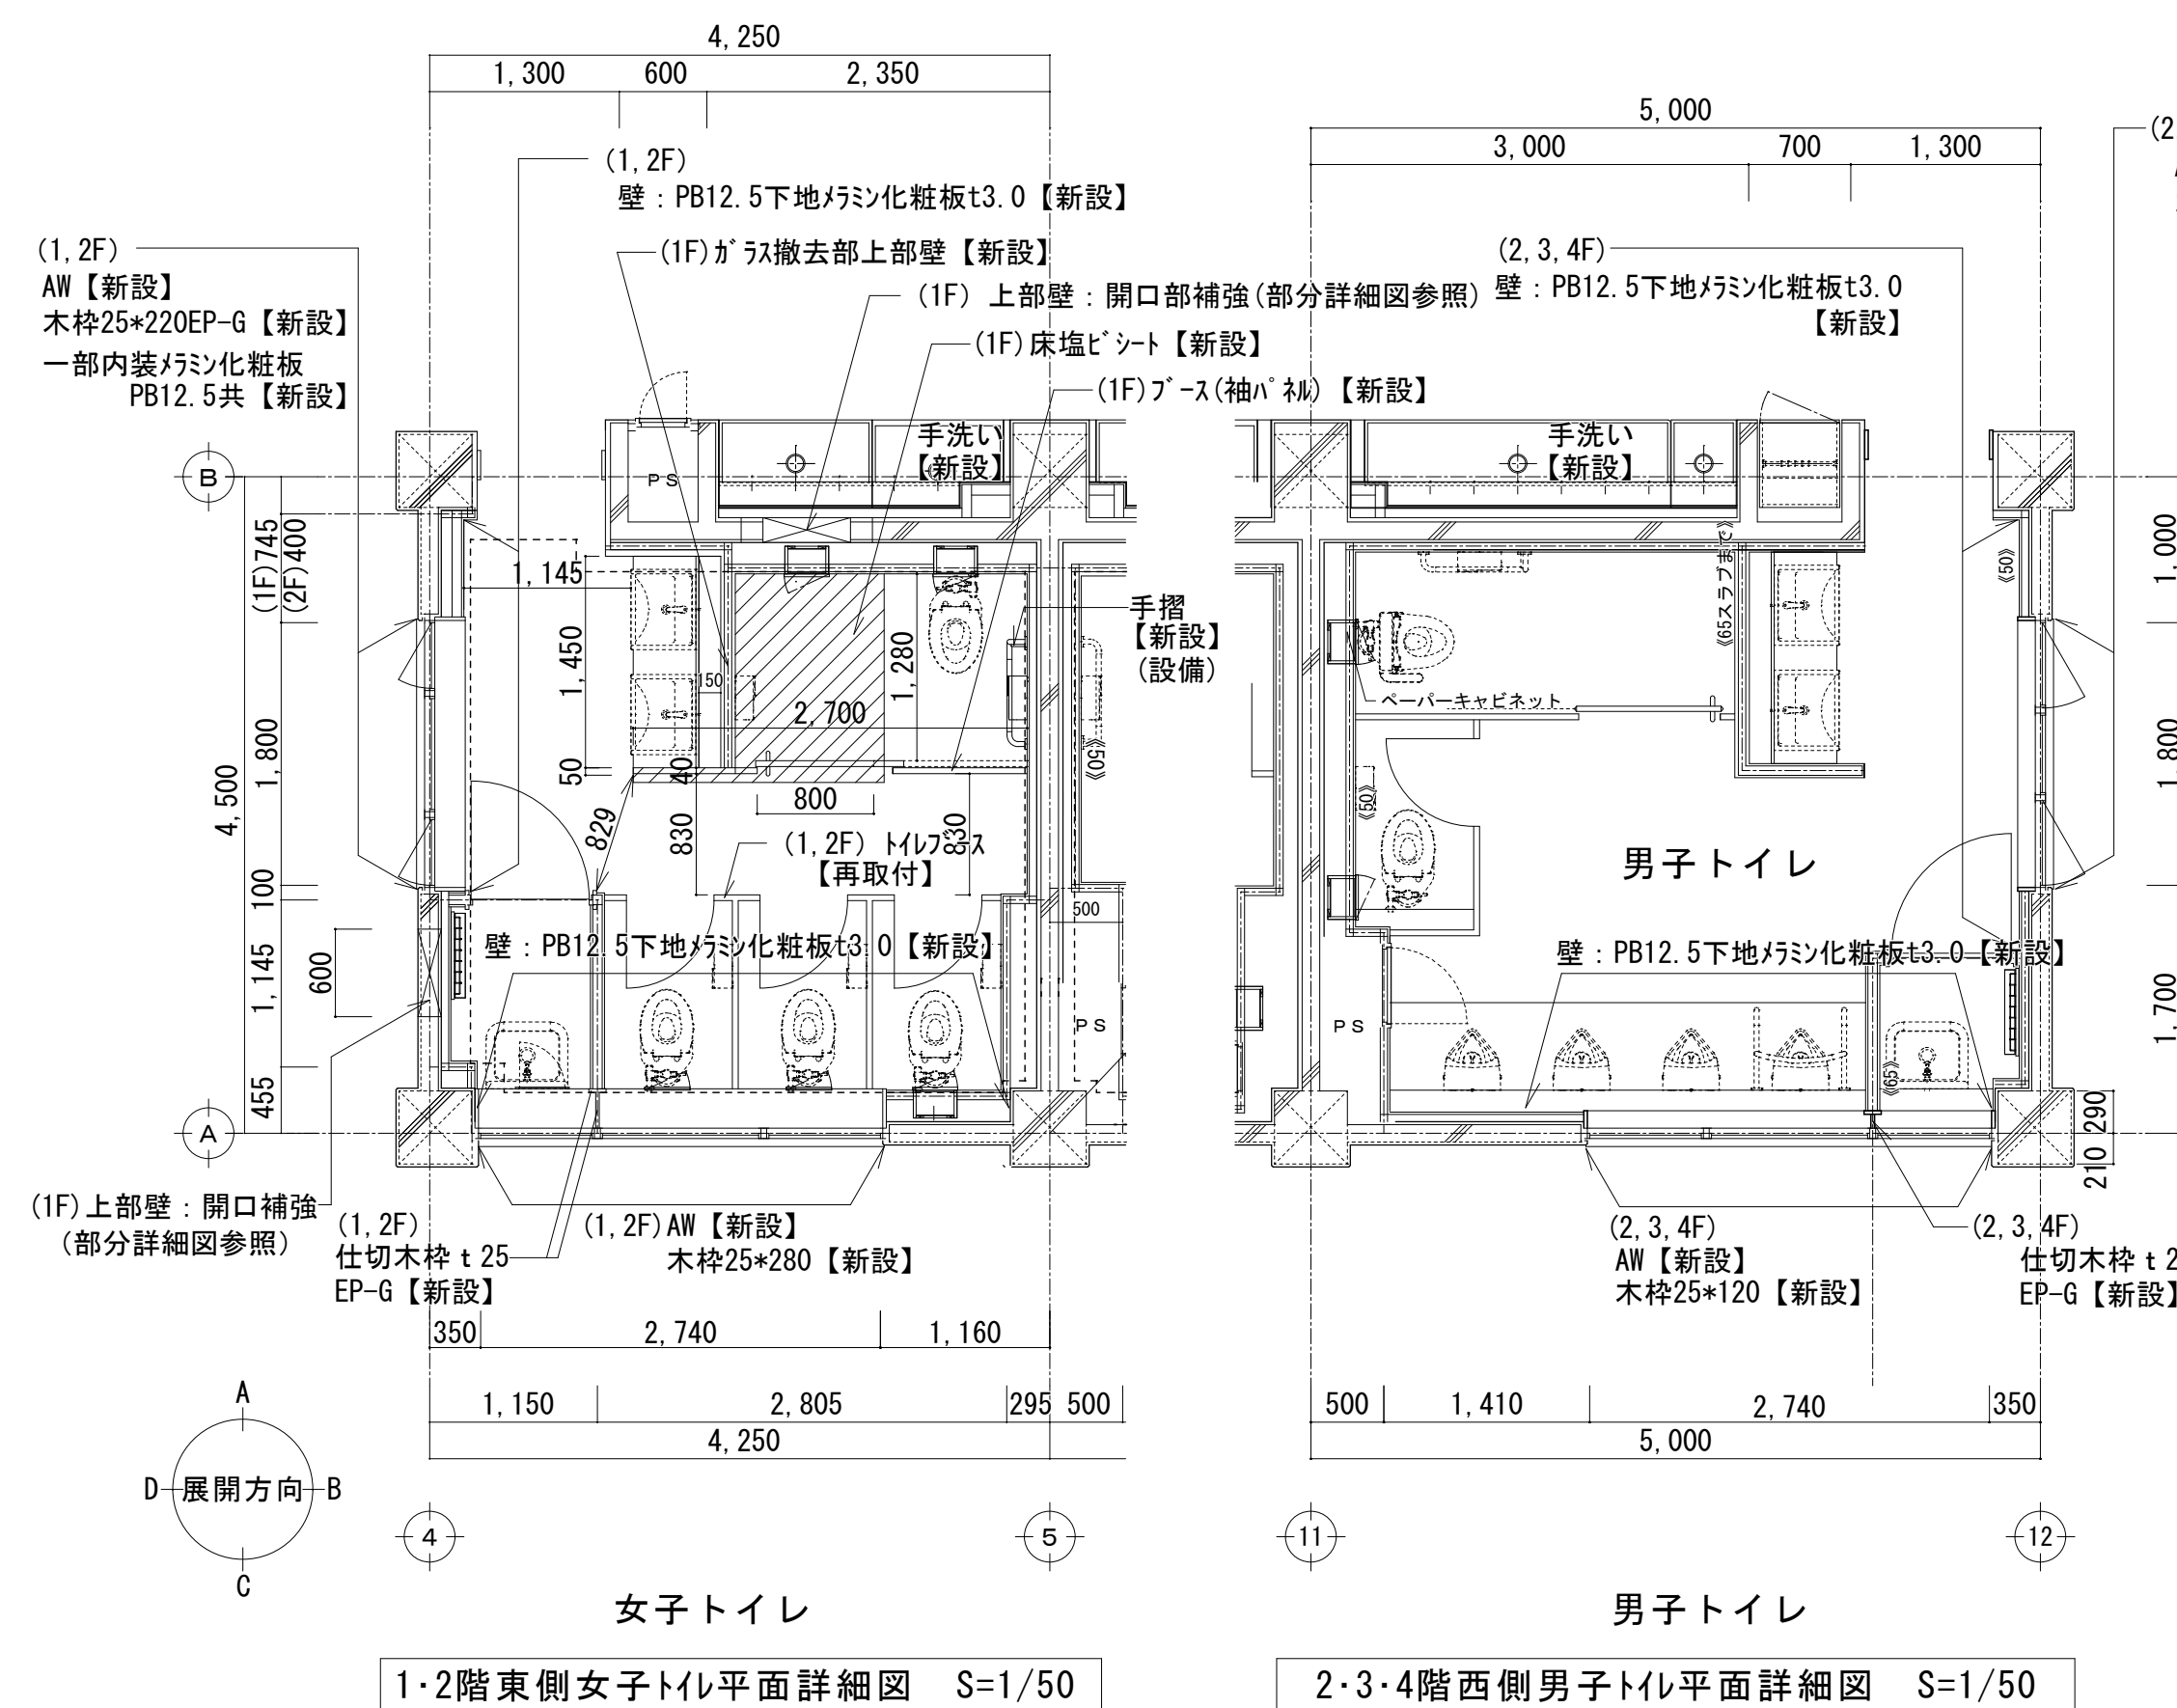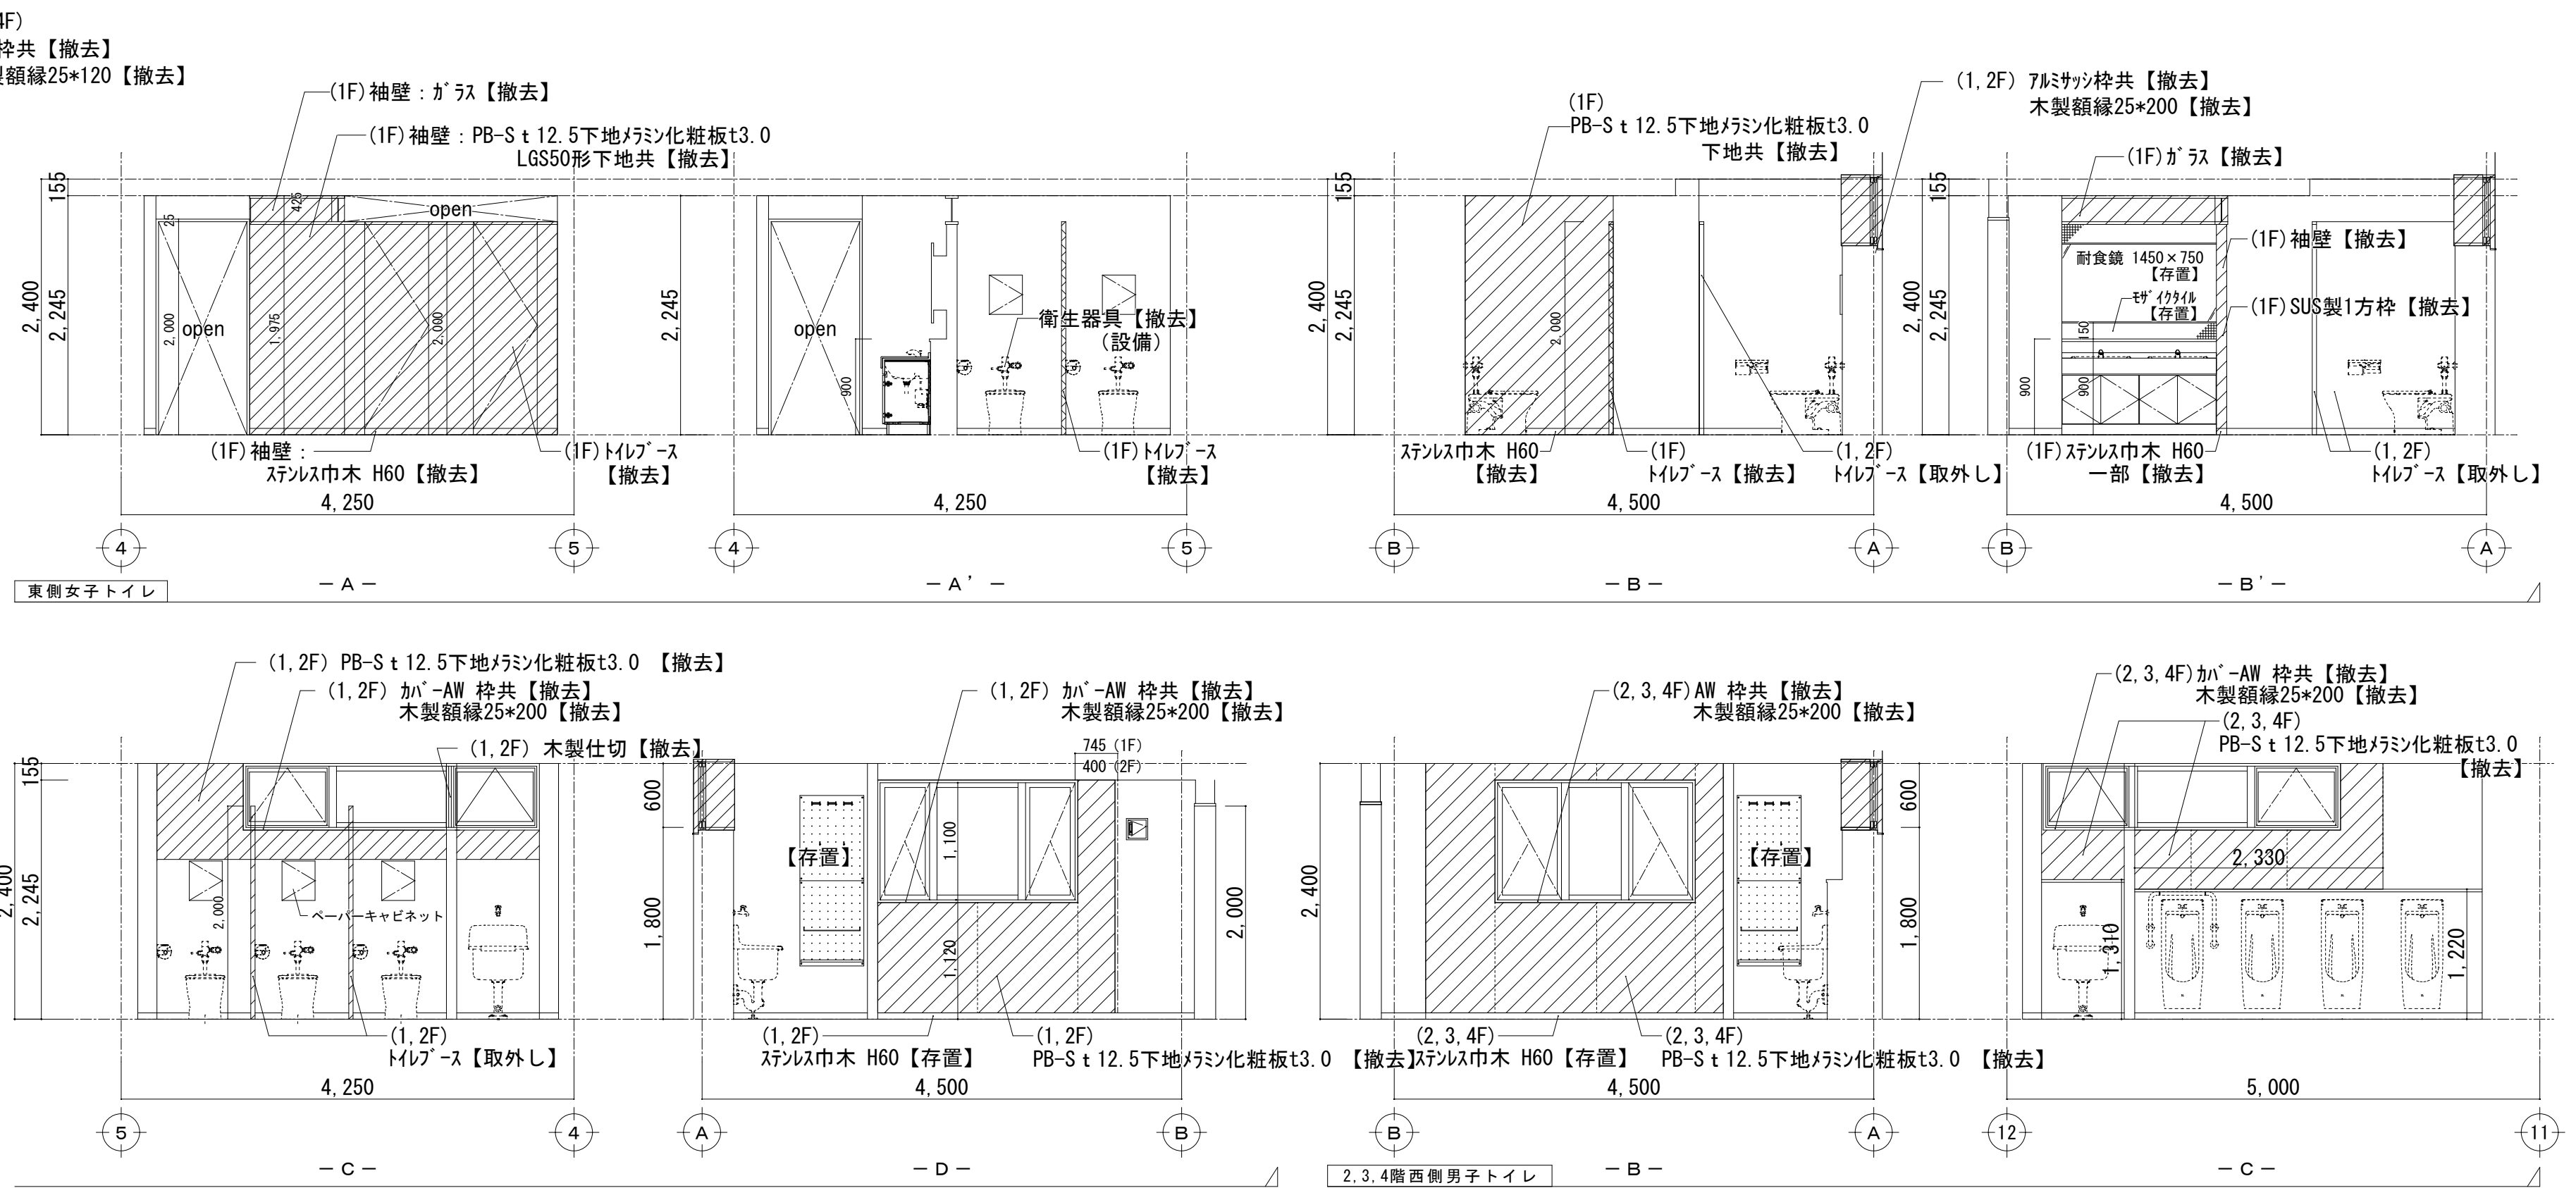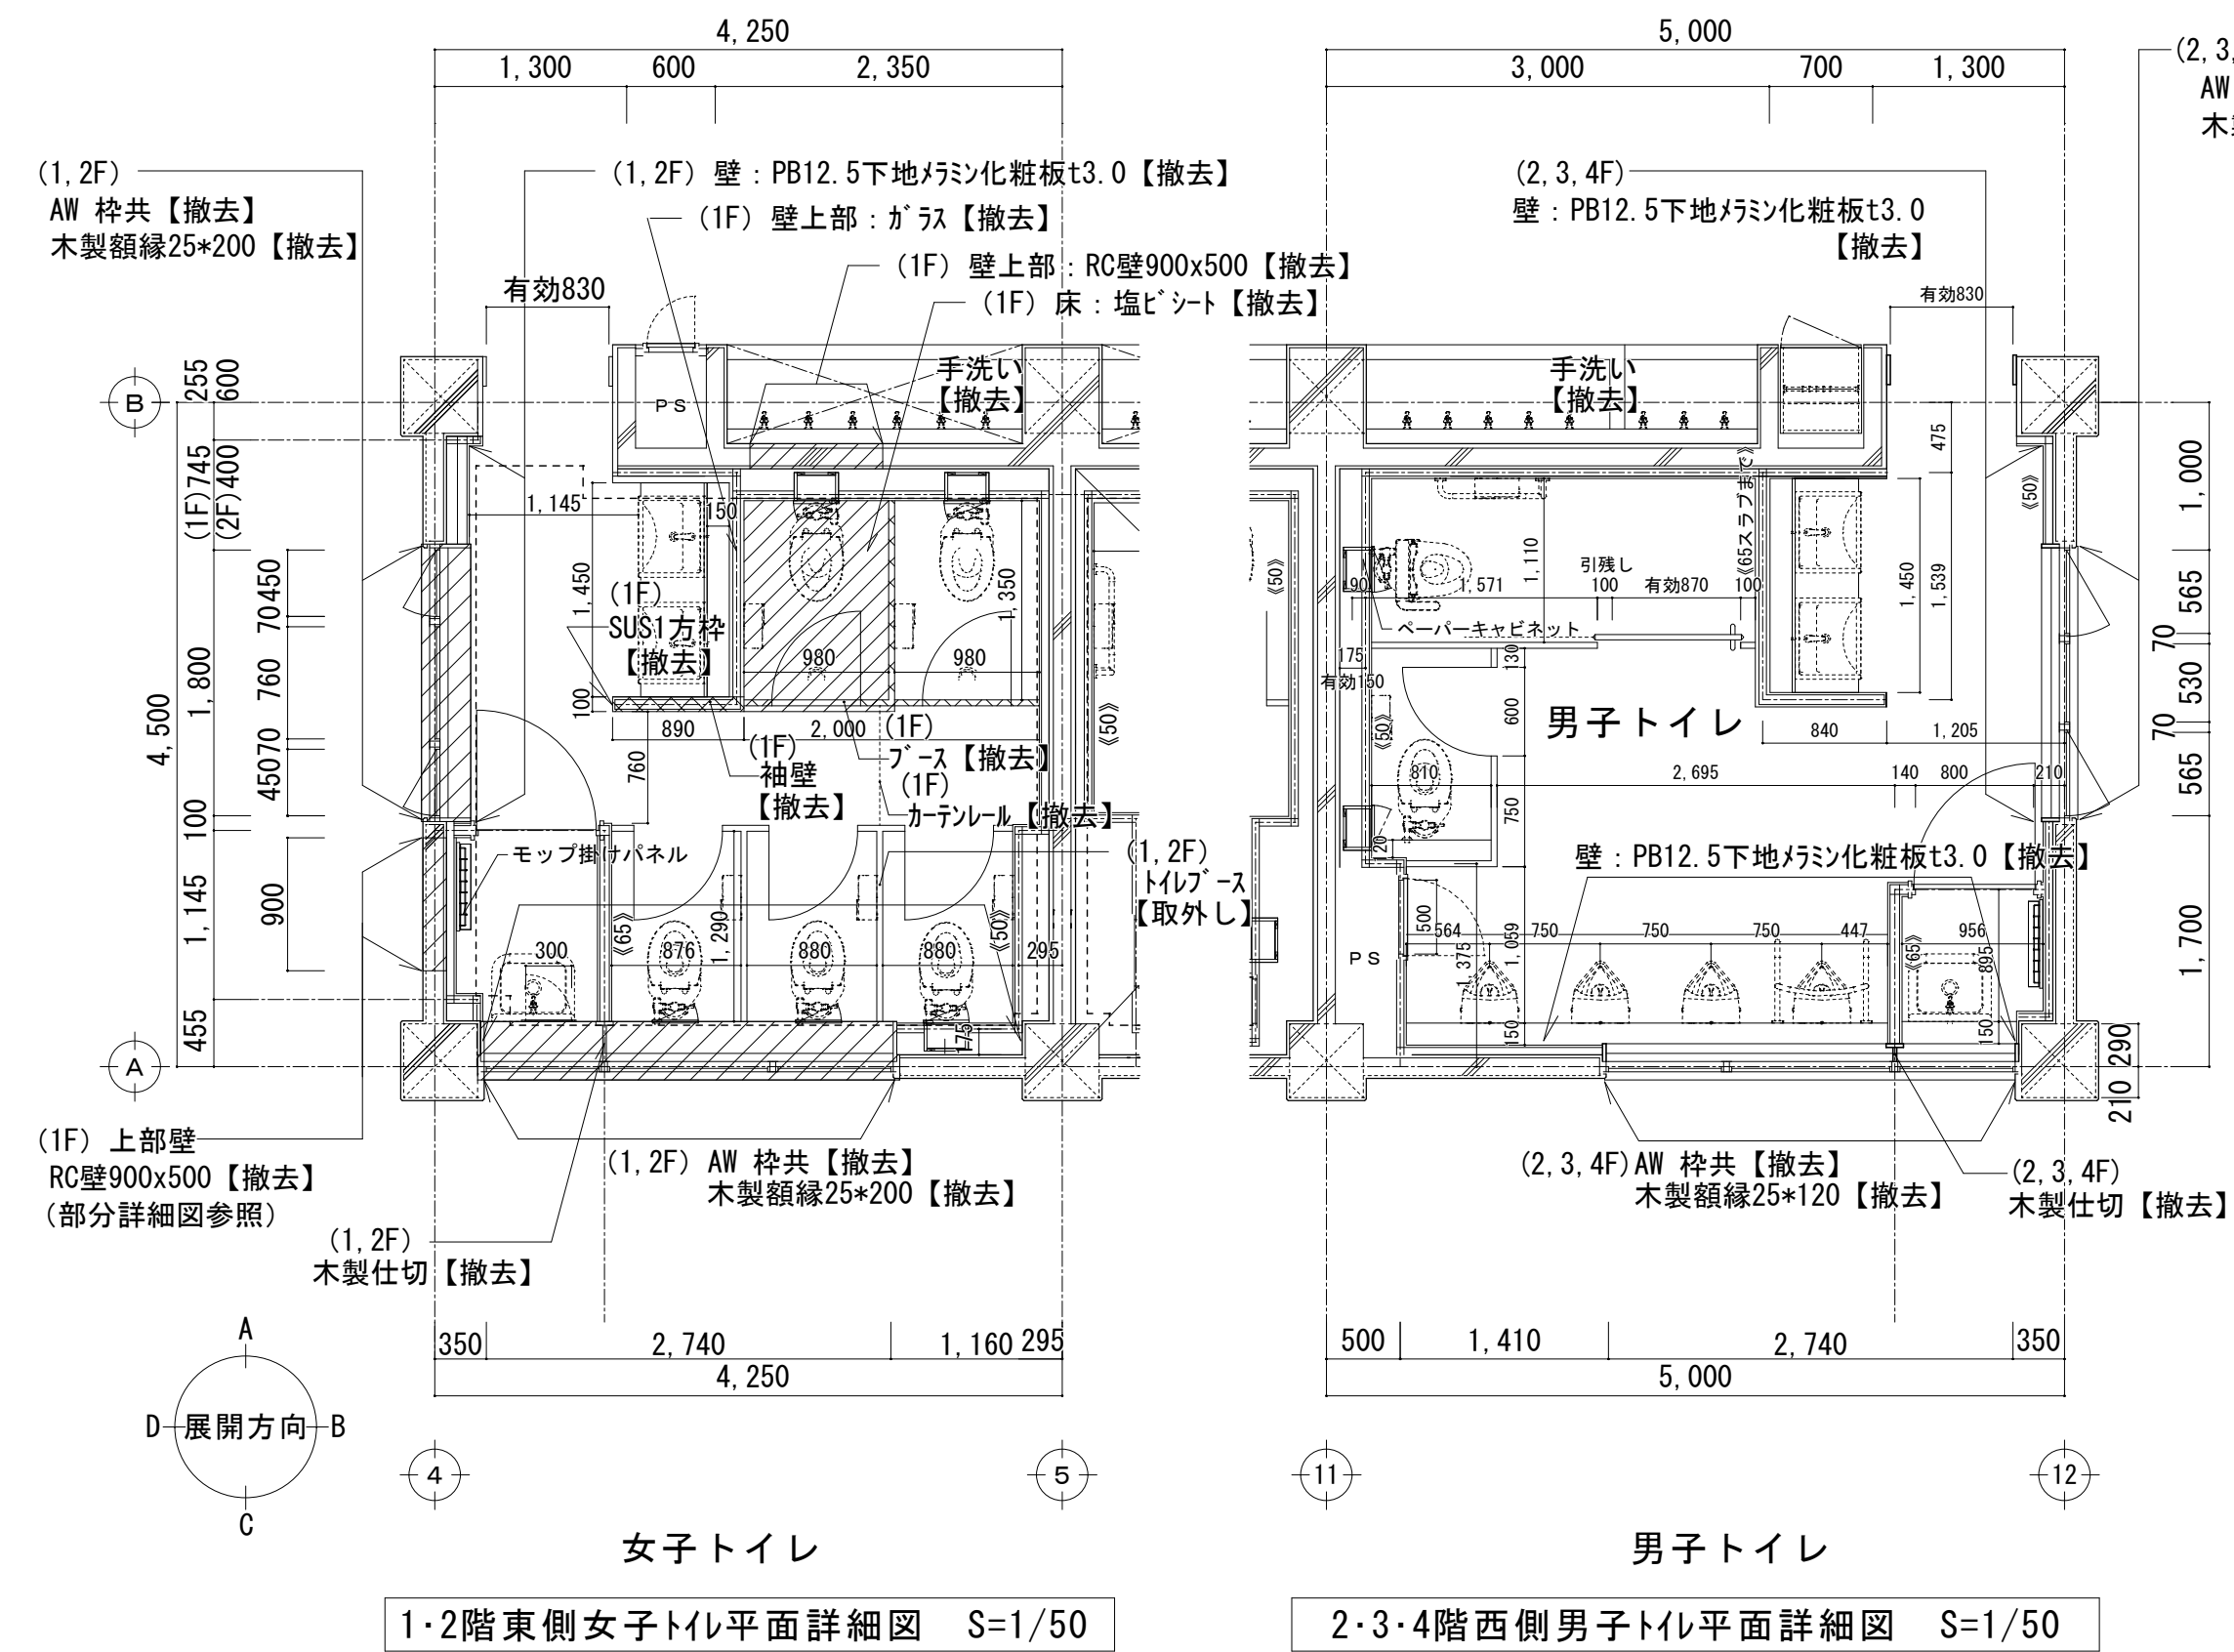

		設計番号	工事名称 新座市立東北小学校校舎長寿命化改修工事	縮尺 A1:1/50 A3:1/100	図面名称 西・東トイレ 平面詳細図・展開図（既存・改修）	図番 A-077	
		年月日				承認	製図
		令和8年1月					

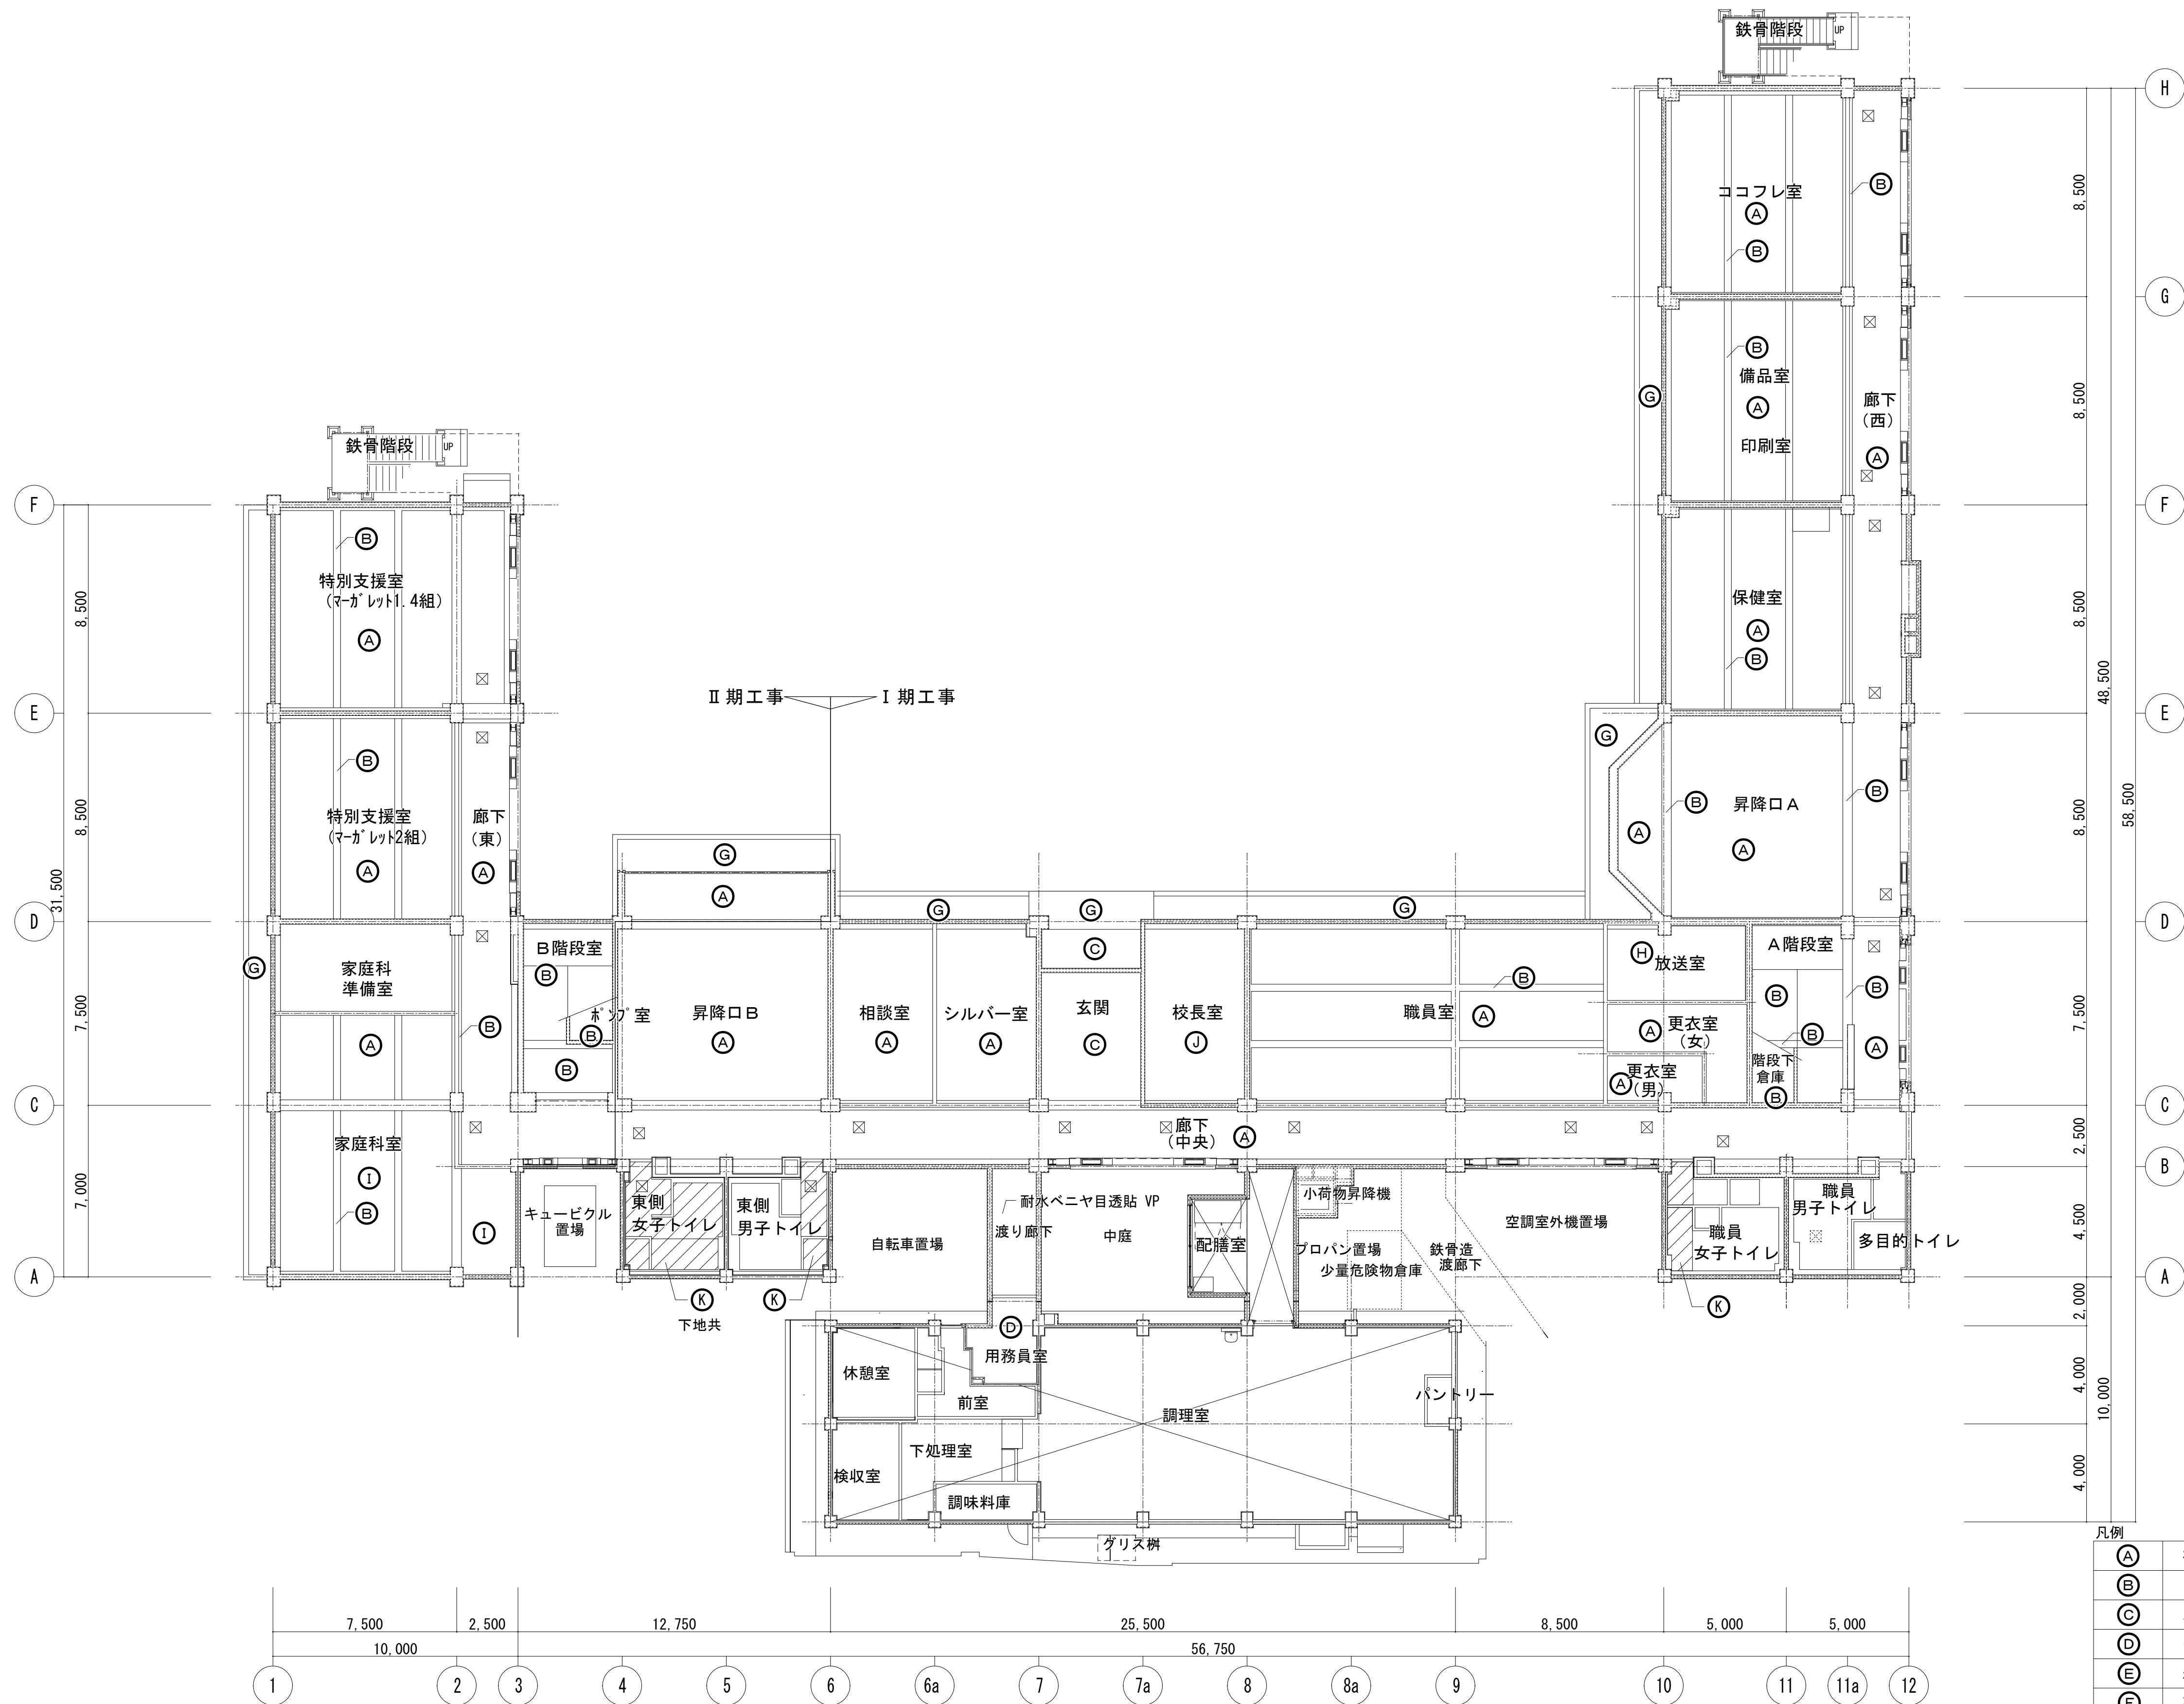


校舎 1 階天井伏図【既存】 1/150

内部改修工事対象外

凡例	
(A)	有孔石膏ボード t=9目透貼 WP LGS下地共【撤去】
(B)	プラスター塗 【既存のまま】
(C)	スプルス目透貼化粧貼 CL LGS下地共【撤去】
(D)	クロス貼り 【撤去】
(E)	岩綿吸音板 t=12 LGS下地共【撤去】
(F)	石膏ボード目透貼 VP LGS下地共【撤去】
(G)	モルタル刷毛引き色モルタル吹付 【既存のまま】
(H)	吸音テックス t=9 WP LGS下地共【撤去】
(I)	ケイカル板 t=6 LGS下地共【撤去】
(J)	ロックウール吸音板 t=9 LGS下地共【撤去】
(K)	耐水石膏ボード t=12.5突付け貼 EP【撤去】
☒	天井点検口 【撤去】 ☒ 天井点検口【既存のまま】


		設計番号	工事名称 新座市立東北小学校校舎長寿命化改修工事	縮尺 A1:1/150 A3:1/300	図面名称 1 階天井伏図（既存）	図番 A-078	
		年月日				承認	製図
		令和8年1月					

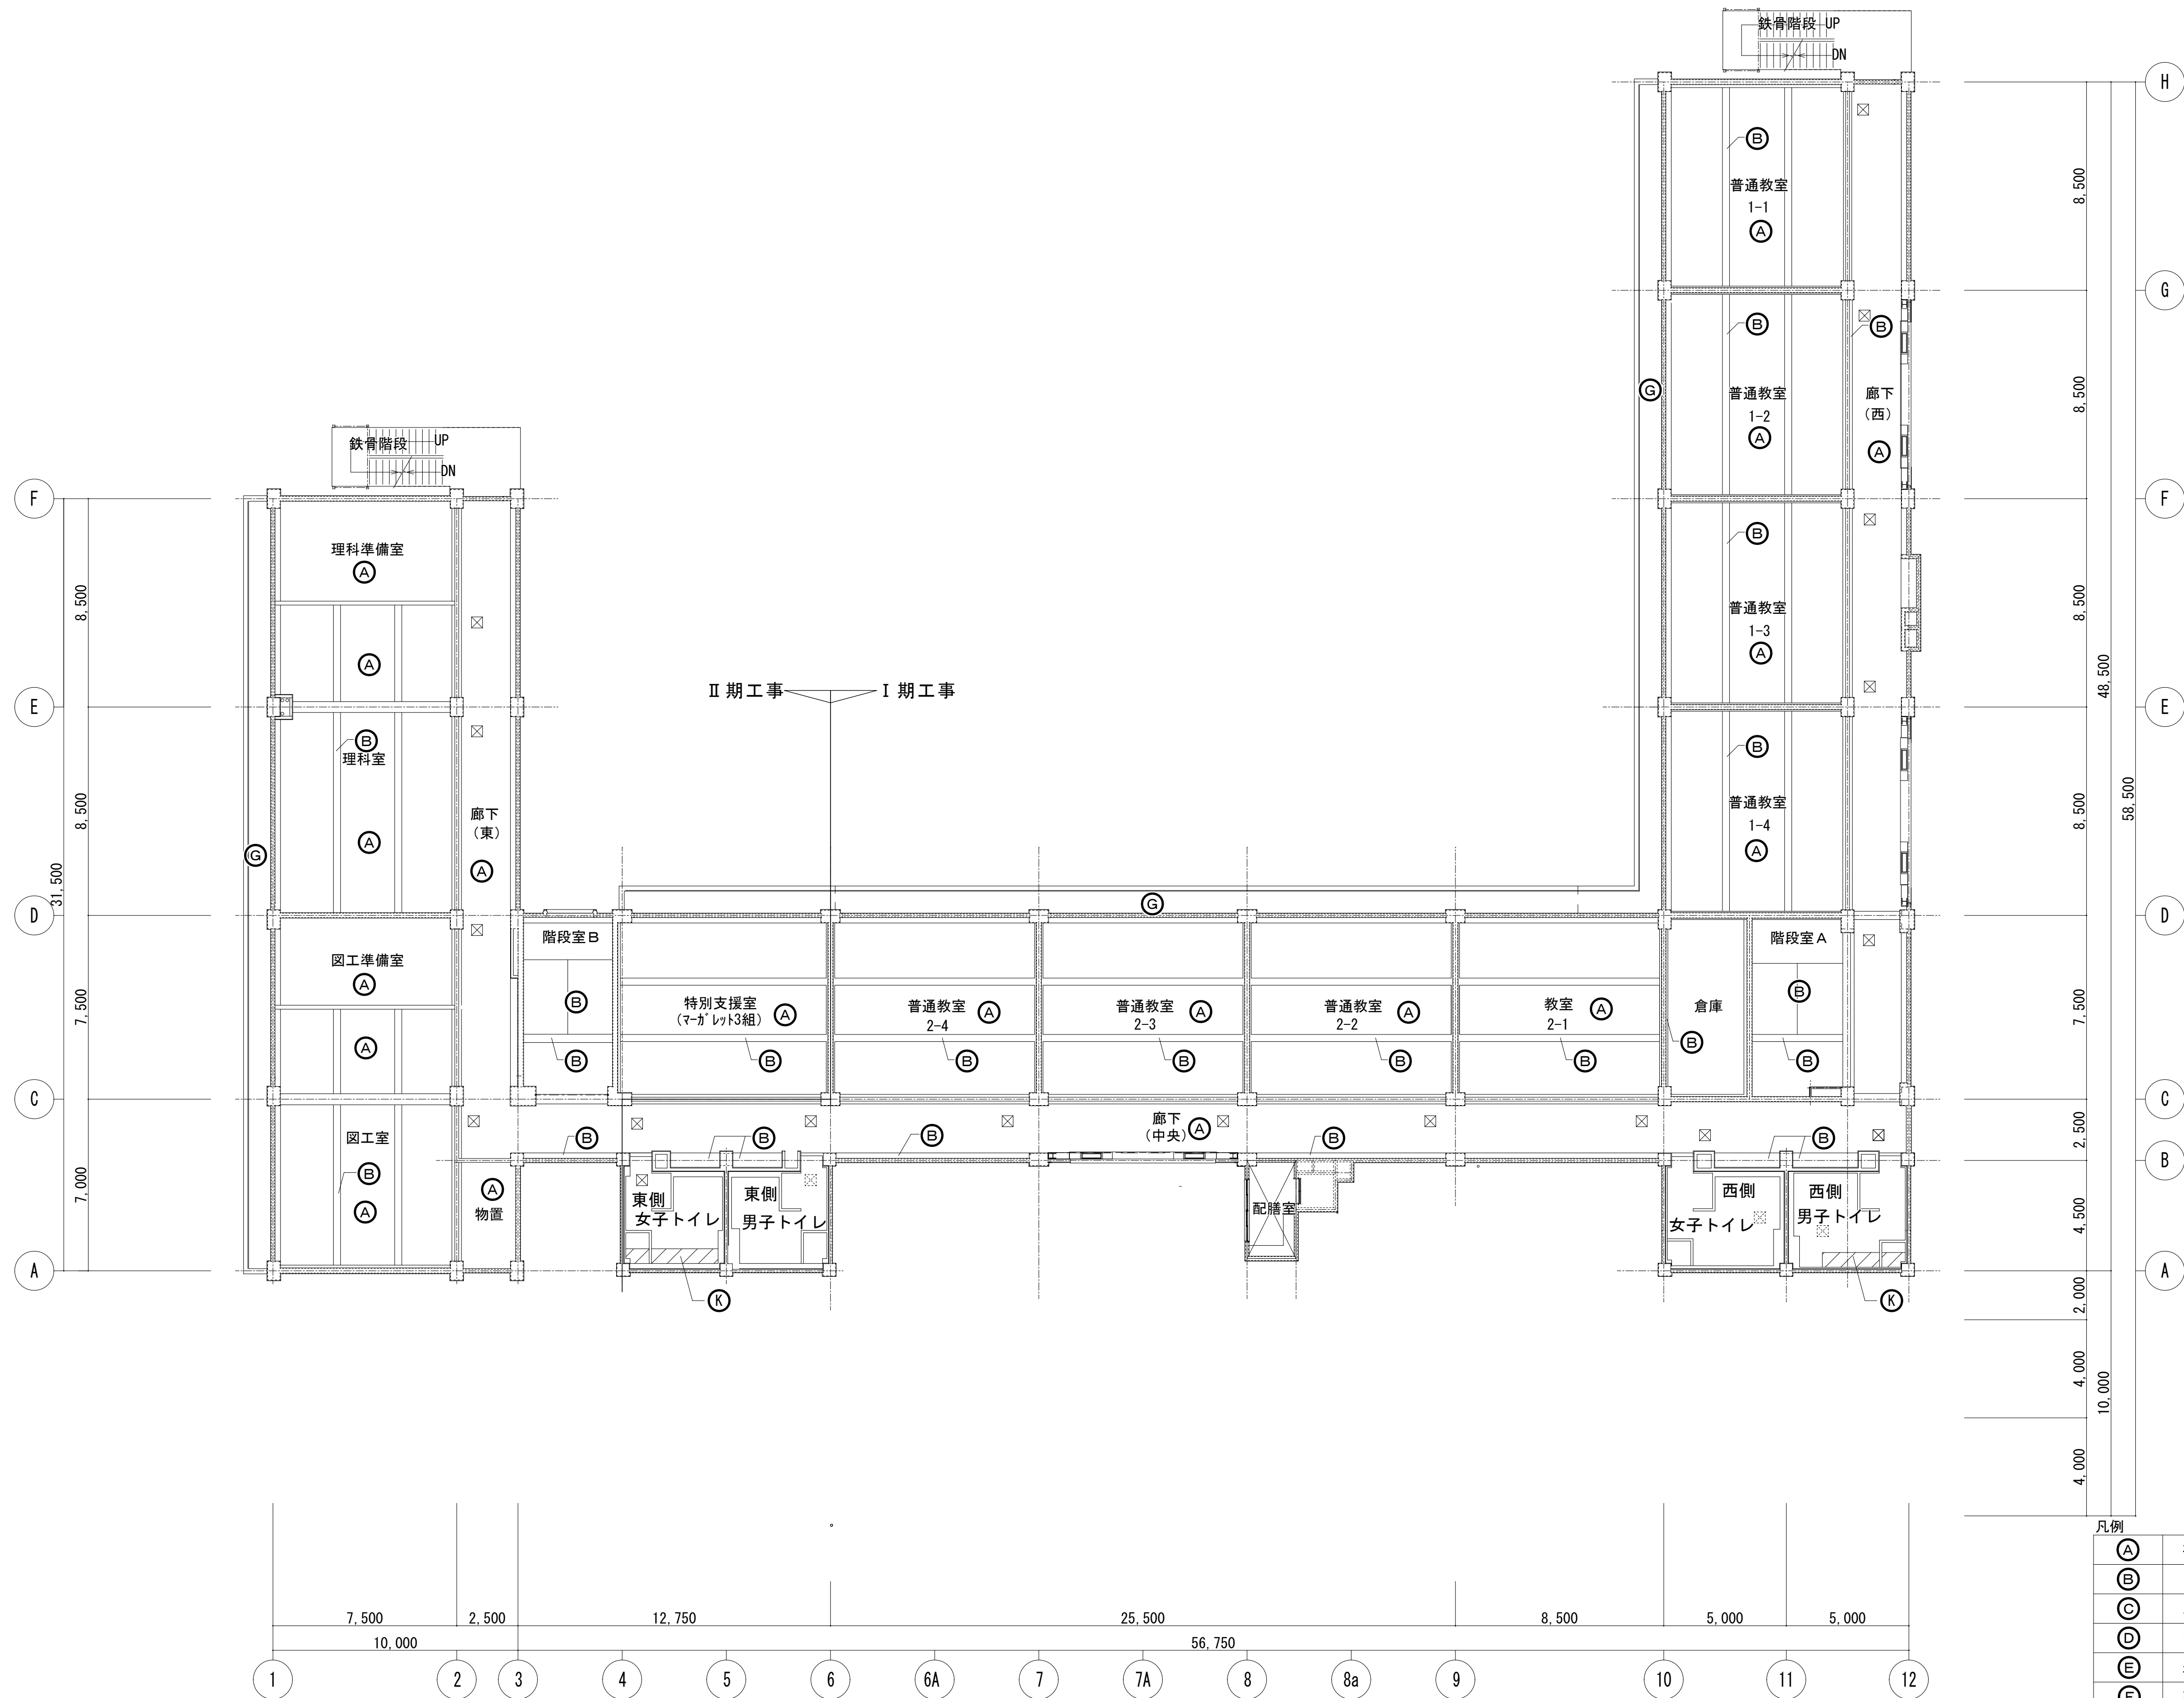

校舎 2 階天井伏図（既存） 1/150

凡例	
(A)	有孔石膏ボード t=9目透貼 WP LGS下地共【撤去】
(B)	プラスター塗 【既存のまま】
(C)	スプルス目透貼化粧貼 CL LGS下地共【撤去】
(D)	クロス貼り 【撤去】
(E)	岩綿吸音板 t=12 LGS下地共【撤去】
(F)	石膏ボード目透貼 VP LGS下地共【撤去】
(G)	モルタル刷毛引き色モルタル吹付 【既存のまま】
(H)	吸音テックス t=9 WP LGS下地共【撤去】
(I)	ケイカル板 t=6 LGS下地共【撤去】
(J)	ロックウール吸音板 t=9 LGS下地共【撤去】
(K)	耐水石膏ボード t=12.5突付け貼 EP【撤去】
☒	天井点検口 【撤去】 ☒ 天井点検口【既存のまま】


		設計番号	工事名称 新座市立東北小学校校舎長寿命化改修工事	縮尺 A1:1/150 A3:1/300	図面名称 2 階天井伏図（既存）	図番 A-079	
		年 月 日				承認	製図
		令和8年1月					

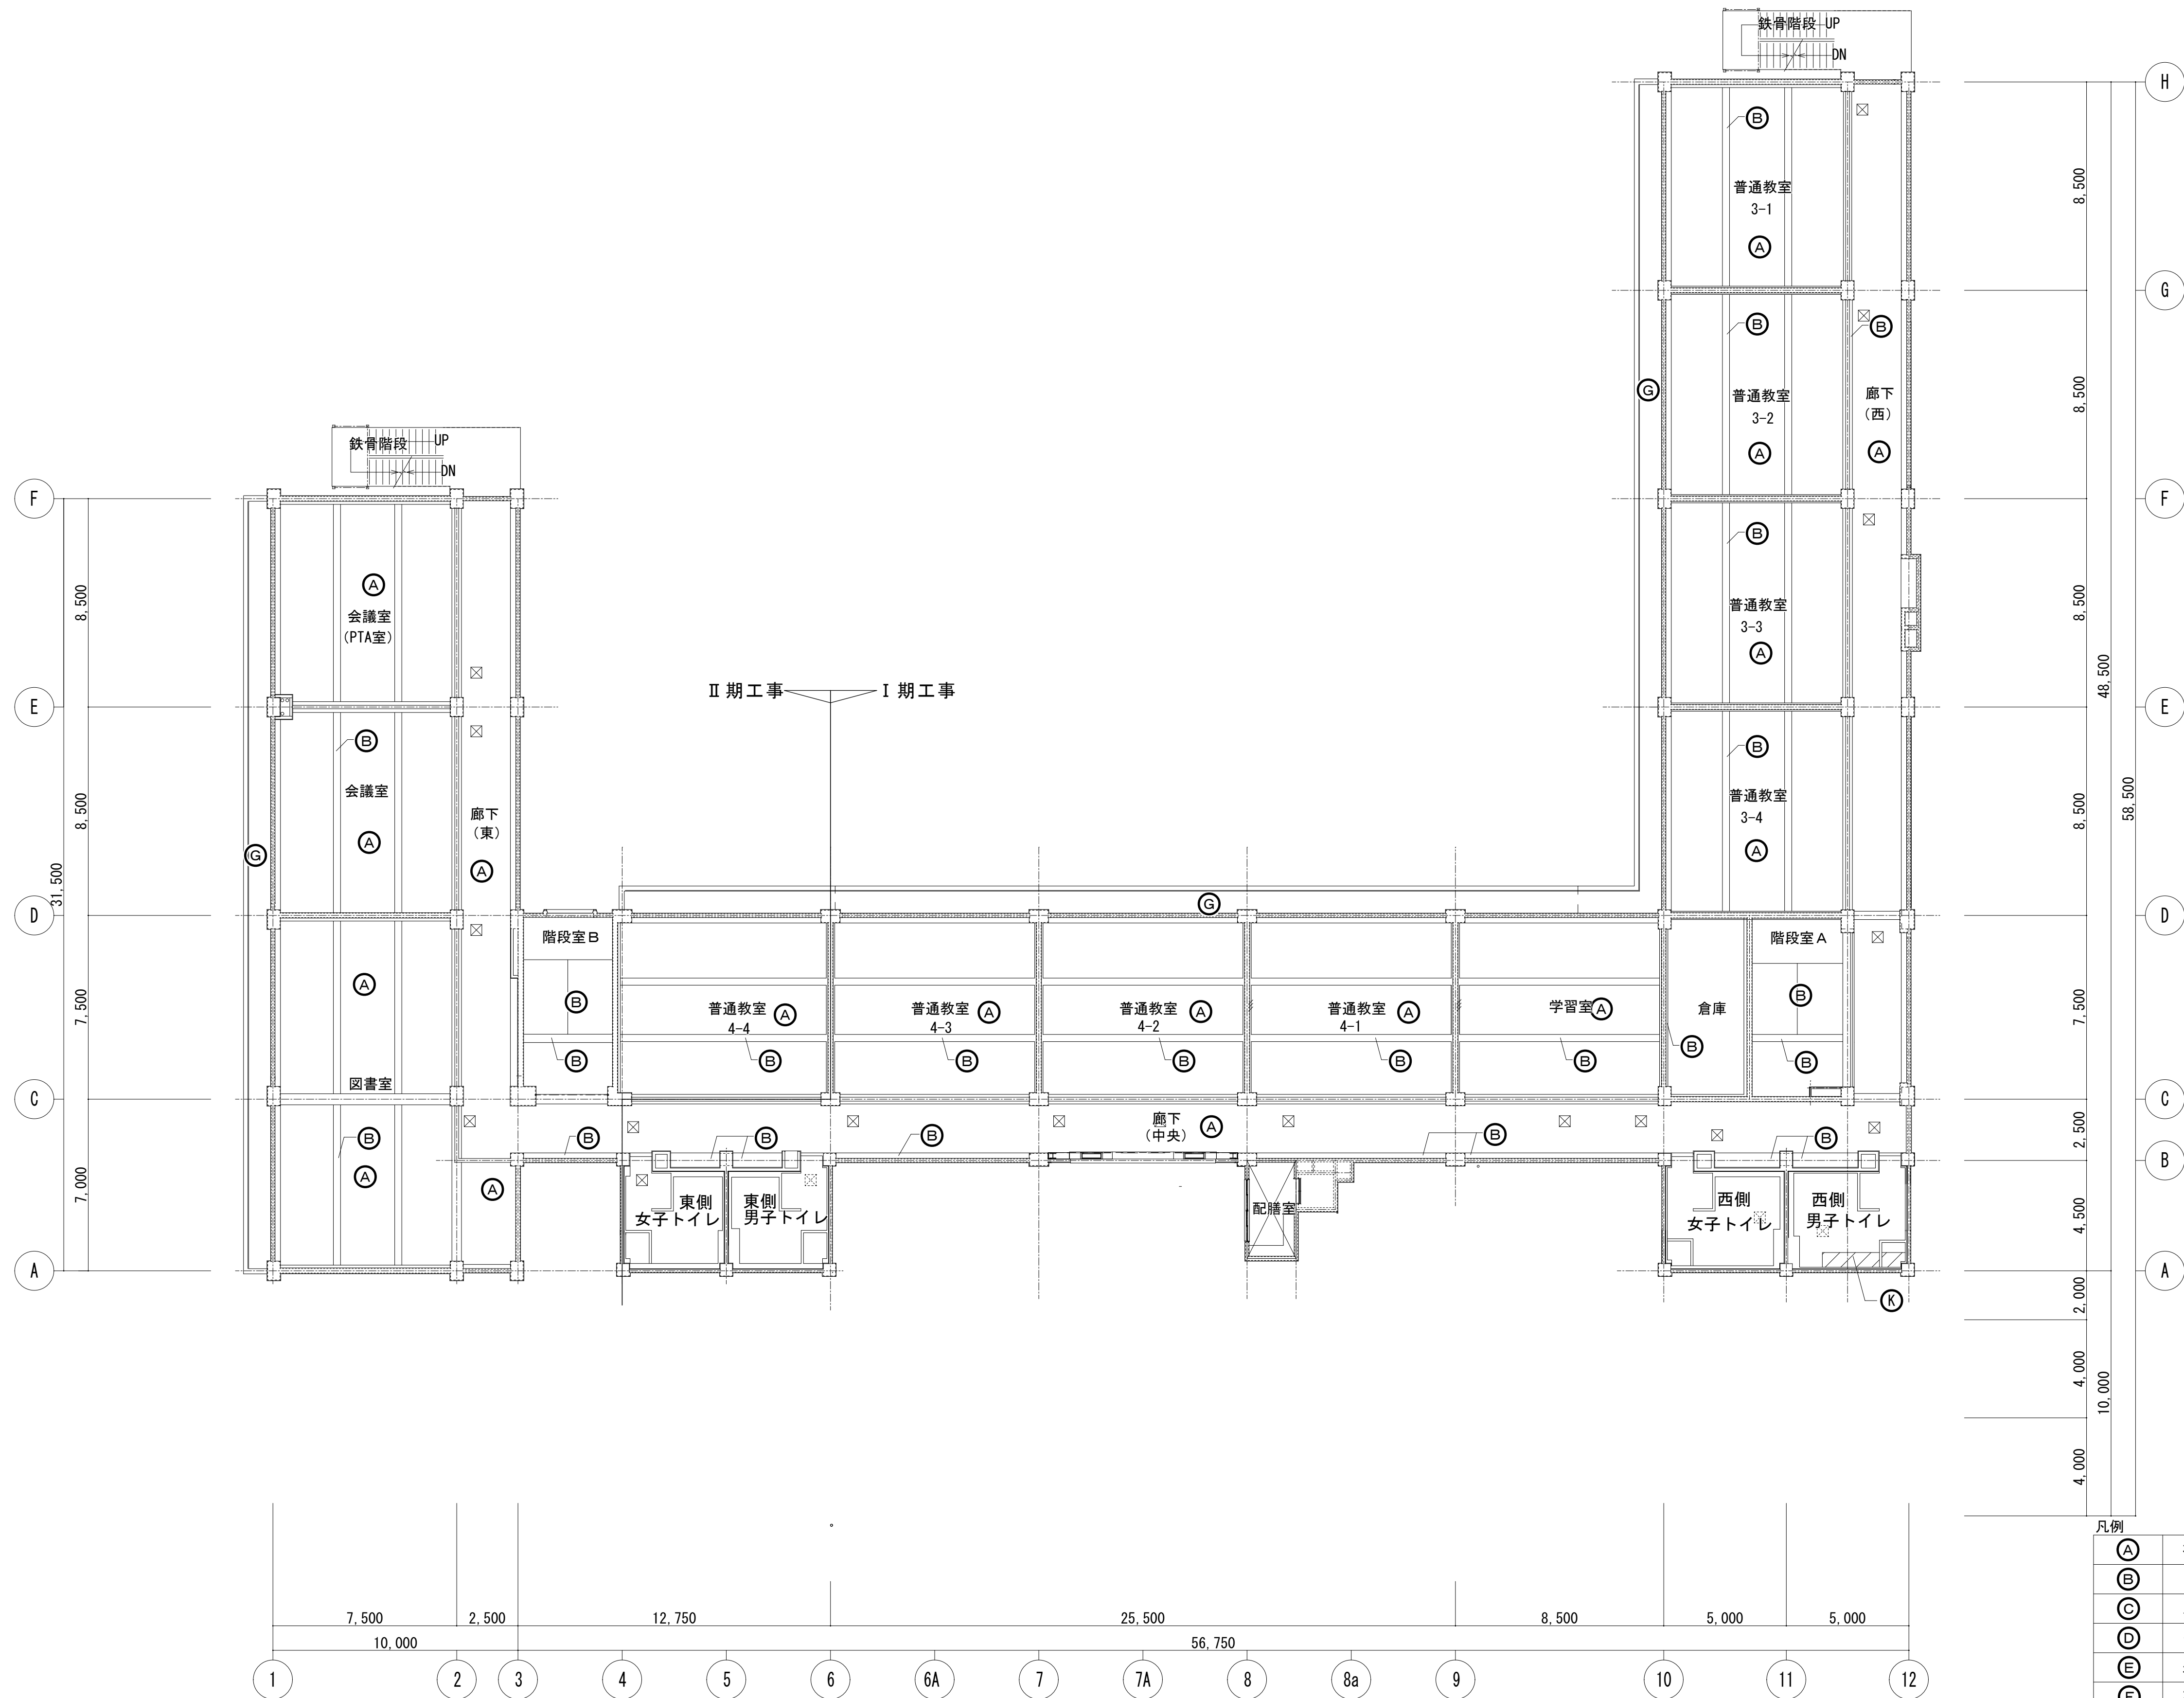

校舎3階天井伏図（既存） 1/150

凡例	
(A)	有孔石膏ボード t=9目透貼 WP LGS下地共【撤去】
(B)	プラスター塗 【既存のまま】
(C)	スプルス目透貼化粧貼 CL LGS下地共【撤去】
(D)	クロス貼り 【撤去】
(E)	岩綿吸音板 t=12 LGS下地共【撤去】
(F)	石膏ボード目透貼 VP LGS下地共【撤去】
(G)	モルタル刷毛引き色モルタル吹付 【既存のまま】
(H)	吸音テックス t=9 WP LGS下地共【撤去】
(I)	ケイカル板 t=6 LGS下地共【撤去】
(J)	ロックウール吸音板 t=9 LGS下地共【撤去】
(K)	耐水石膏ボード t=12.5突付け貼 EP【撤去】
☒	天井点検口 【撤去】 ☒ 天井点検口 【既存のまま】

		設計番号	工事名称 新座市立東北小学校校舎長寿命化改修工事	縮尺 A1:1/150 A3:1/300	図面名称 3階天井伏図（既存）	図番 A-080	
		年 月 日				承認	製図
		令和8年1月					

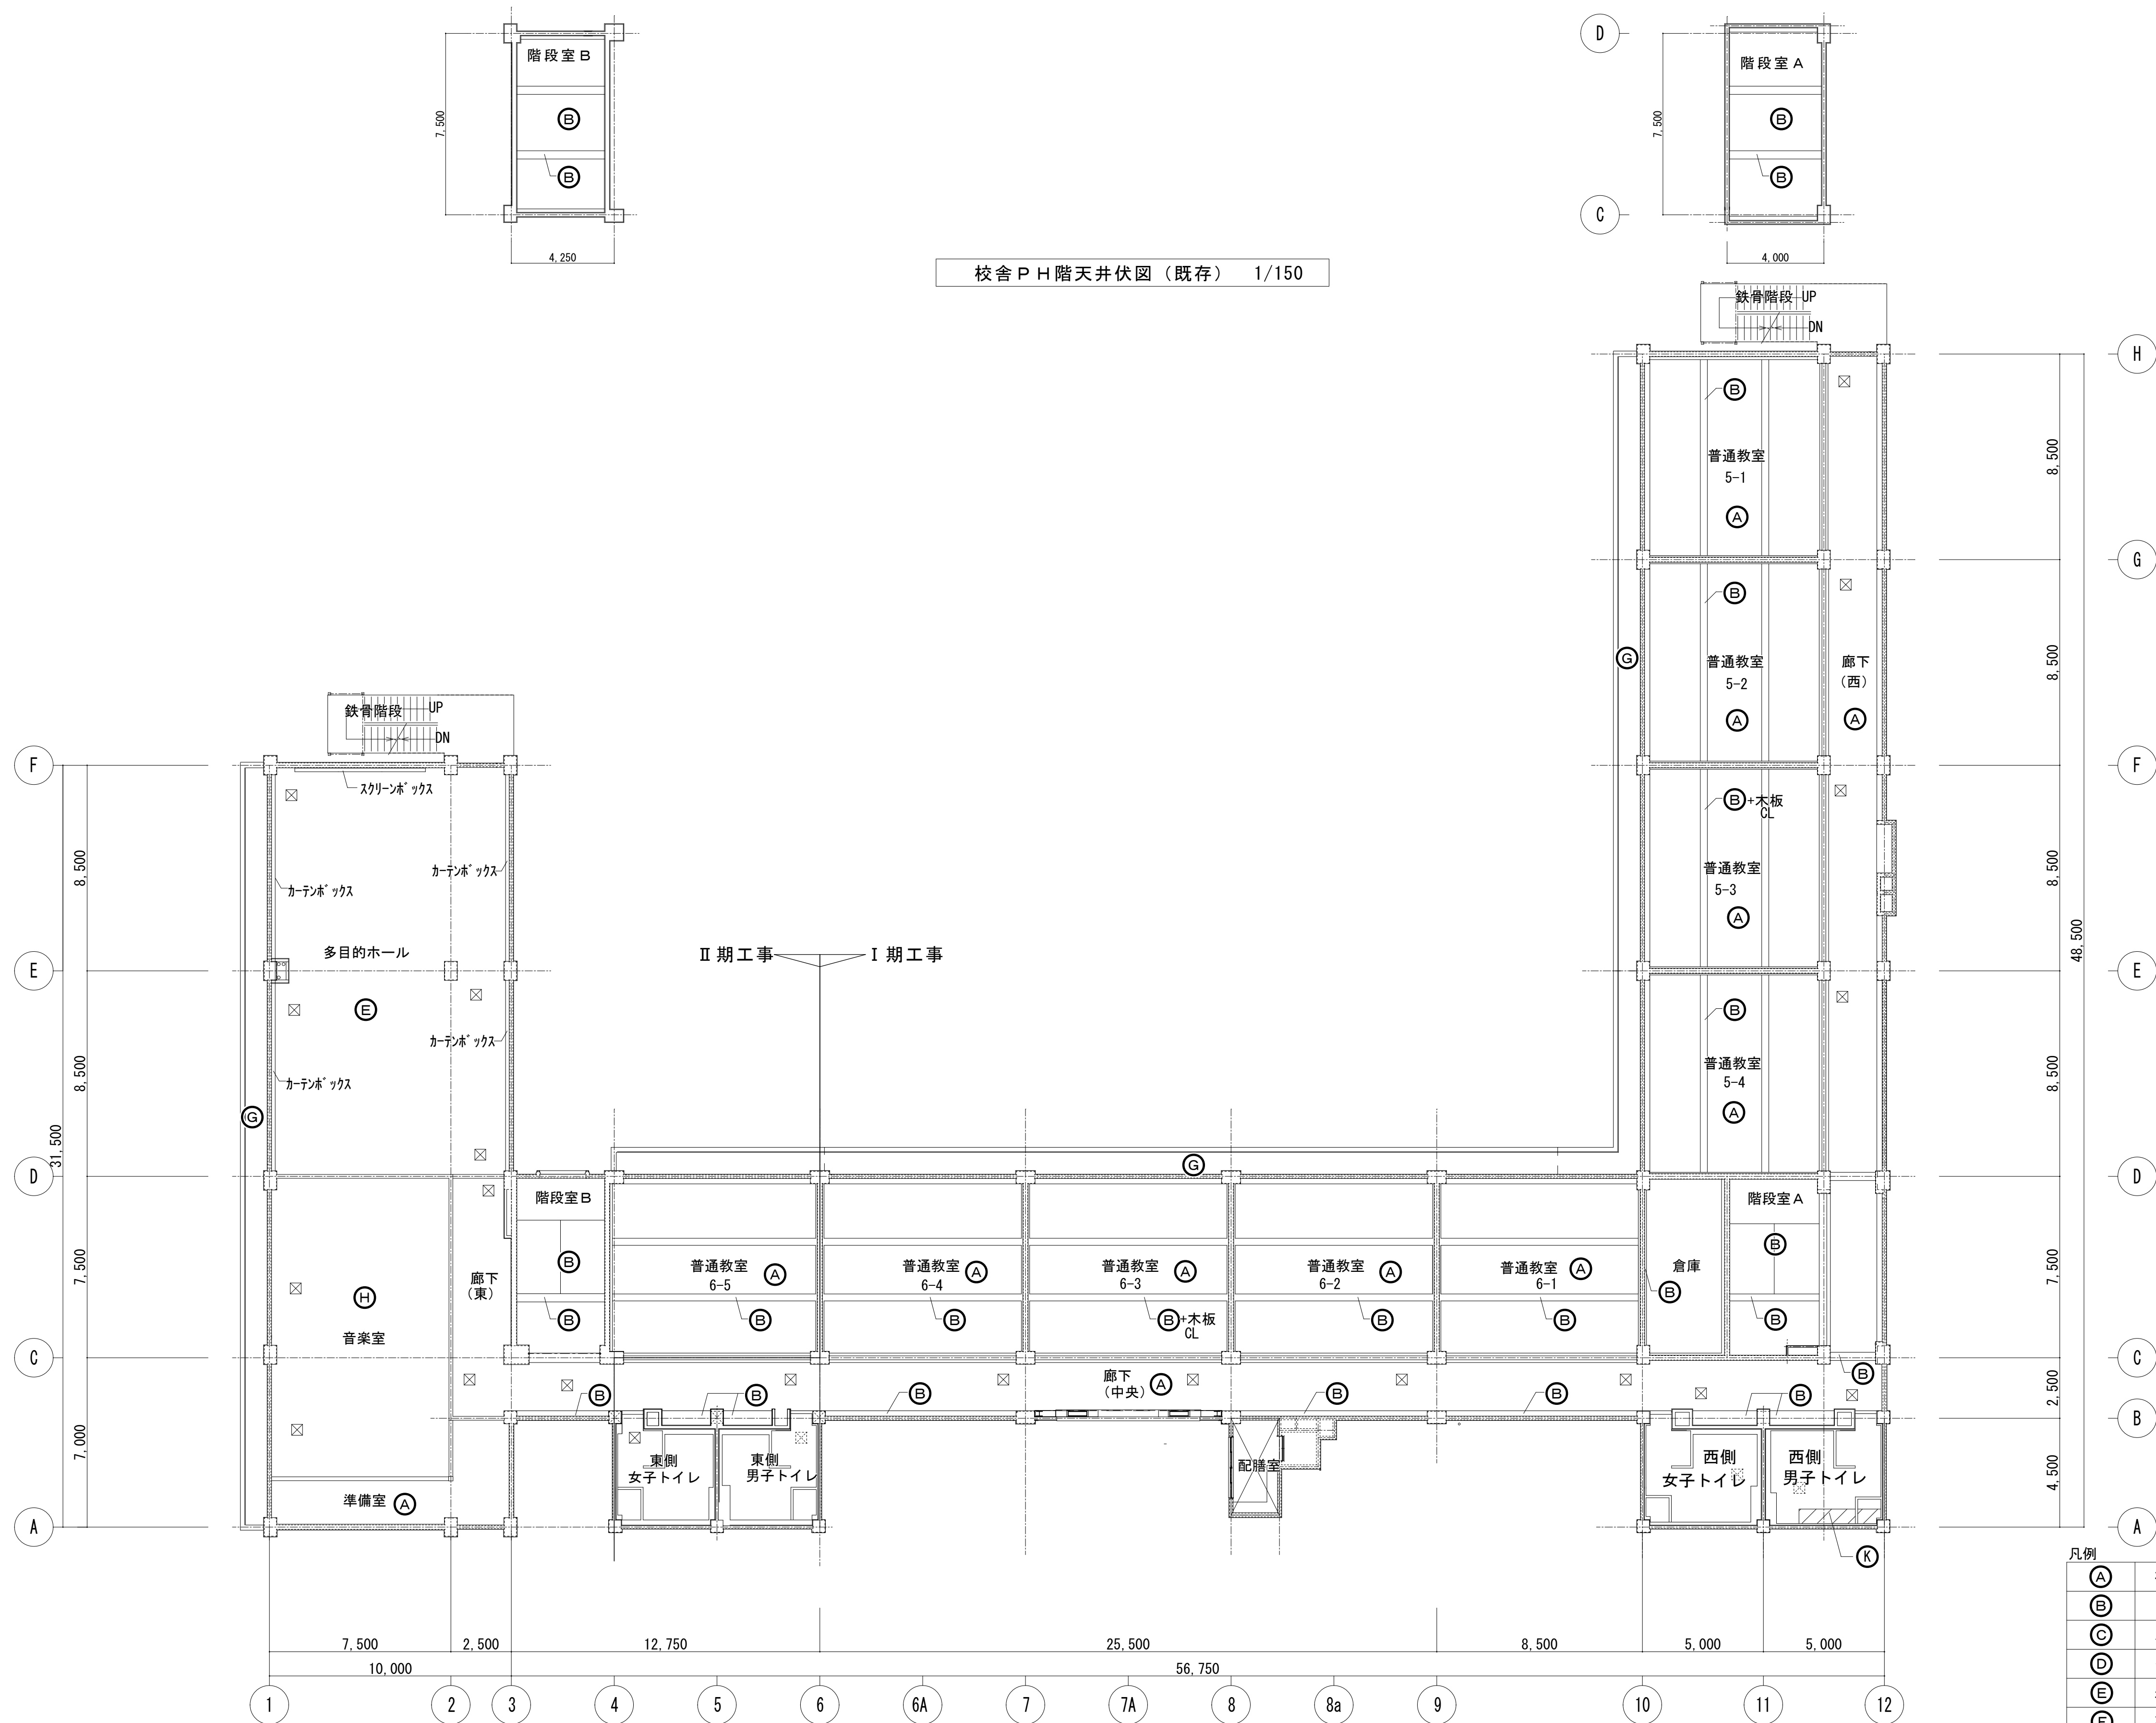


校舎PH階天井伏図（既存） 1/150

校舎4階天井伏図（既存） 1/150

凡例	
(A)	有孔石膏ボード t=9目透貼 WP LGS下地共【撤去】
(B)	プラスター塗 【既存のまま】
(C)	スプルス目透貼化粧貼 CL LGS下地共【撤去】
(D)	クロス貼り 【撤去】
(E)	岩綿吸音板 t=12 LGS下地共【撤去】
(F)	石膏ボード目透貼 VP LGS下地共【撤去】
(G)	モルタル刷毛引き色モルタル吹付 【既存のまま】
(H)	吸音テックス t=9 WP LGS下地共【撤去】
(I)	ケイカル板 t=6 LGS下地共【撤去】
(J)	ロックウール吸音板 t=9 LGS下地共【撤去】
(K)	耐水石膏ボード t=12.5突付け貼 EP【撤去】
☒	天井点検口 【撤去】 ☒ 天井点検口 【既存のまま】

		設計番号	工事名称	縮尺	図面名称	図番	承認	
		年月日	新座市立東北小学校校舎長寿命化改修工事	A1:1/150 A3:1/300	4・PH階天井伏図（既存）	A-081		
		令和8年1月					承認	製図

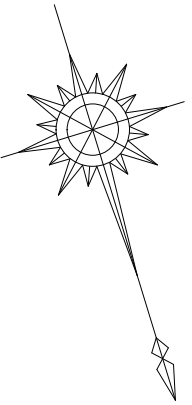

凡例	
ア	GB-P t=9.5 LGS下地共【新設】
イ	EP 【塗替】
ウ	GB-R t=9.5 EP LGS下地共【新設】
エ	ビニルクロス【貼替】
オ	GB-R t=9.5下地 DR t=9.0 LGS下地共【新設】
カ	GB-R t=12.5下地 DR t=12.0 LGS下地共【新設】
キ	GB-R t=9.5下地 FK t=6 EP-G【新設】
ク	木枠 t25 EP-G【新設】
ケ	外装薄塗材E【塗替】
コ	GB-S t=12.5突付け貼 EP【新設】
サ	GB-D t=9.5【新設】 LGS下地共【新設】
☒	天井点検口【新設】 ☒ 天井点検口【既存のまま】



校舎2階天井伏図（改修） 1/150

凡例	
ア	GB-P t=9.5 LGS下地共【新設】
イ	EP 【塗替】
ウ	GB-R t=9.5 EP LGS下地共【新設】
エ	ビニルクロス 【貼替】
オ	GB-R t=9.5下地 DR t=9.0 LGS下地共【新設】
カ	GB-R t=12.5下地 DR t=12.0 LGS下地共【新設】
キ	GB-R t=9.5下地 FK t=6 EP-G 【新設】
ク	木枠 t25 EP-G 【新設】
ケ	外装薄塗材E 【塗替】
コ	GB-S t=12.5突付け貼 EP 【新設】
サ	GB-D t=9.5 【新設】 LGS下地共【新設】
☒	天井点検口 【新設】 ☒ 天井点検口【既存のまま】

		設計番号	工事名称 新座市立東北小学校校舎長寿命化改修工事	縮尺 A1:1/150 A3:1/300	図面名称 2階天井伏図（改修）	図番 A-083	
		年月日				承認	製図
		令和8年1月					



校舎3階天井伏図（改修） 1/150

凡例	
㊦	GB-P t=9.5 LGS下地共【新設】
㊩	EP 【塗替】
㊪	GB-R t=9.5 EP LGS下地共【新設】
㊫	ビニルクロス 【貼替】
㊬	GB-R t=9.5下地 DR t=9.0 LGS下地共【新設】
㊭	GB-R t=12.5下地 DR t=12.0 LGS下地共【新設】
㊮	GB-R t=9.5下地 FK t=6 EP-G 【新設】
㊯	木枠 t25 EP-G 【新設】
㊰	外装薄塗材E 【塗替】
㊱	GB-S t=12.5突付け貼 EP 【新設】
㊲	GB-D t=9.5 【新設】 LGS下地共【新設】
㊳	天井点検口 【新設】 天井点検口【既存のまま】

		設計番号	新座市立東北小学校校舎長寿命化改修工事	縮尺 A1:1/150 A3:1/300	図面名称 3階天井伏図（改修）	図番 A-084	
		年 月 日				承認	製図
		令和8年1月					




校舎R階天井伏図（既存） 1/150


校舎4階天井伏図（改修） 1/150

凡例	
ア	GB-P t=9.5 LGS下地共【新設】
イ	EP 【塗替】
ウ	GB-R t=9.5 EP LGS下地共【新設】
エ	ビニルクロス 【貼替】
オ	GB-R t=9.5下地 DR t=9.0 LGS下地共【新設】
カ	GB-R t=12.5下地 DR t=12.0 LGS下地共【新設】
キ	GB-R t=9.5下地 FK t=6 EP-G 【新設】
ク	木枠 t25 EP-G 【新設】
ケ	外装薄塗材E 【塗替】
コ	GB-S t=12.5突付け貼 EP 【新設】
サ	GB-D t=9.5 LGS下地共【新設】
☒	天井点検口 【新設】 ☒ 天井点検口【既存のまま】

		設計番号	新座市立東北小学校校舎長寿命化改修工事	縮尺 A1:1/150 A3:1/300	図面名称 4階天井伏図（改修）	図番 A-085	
		年 月 日				承認	製図
		令和8年1月					

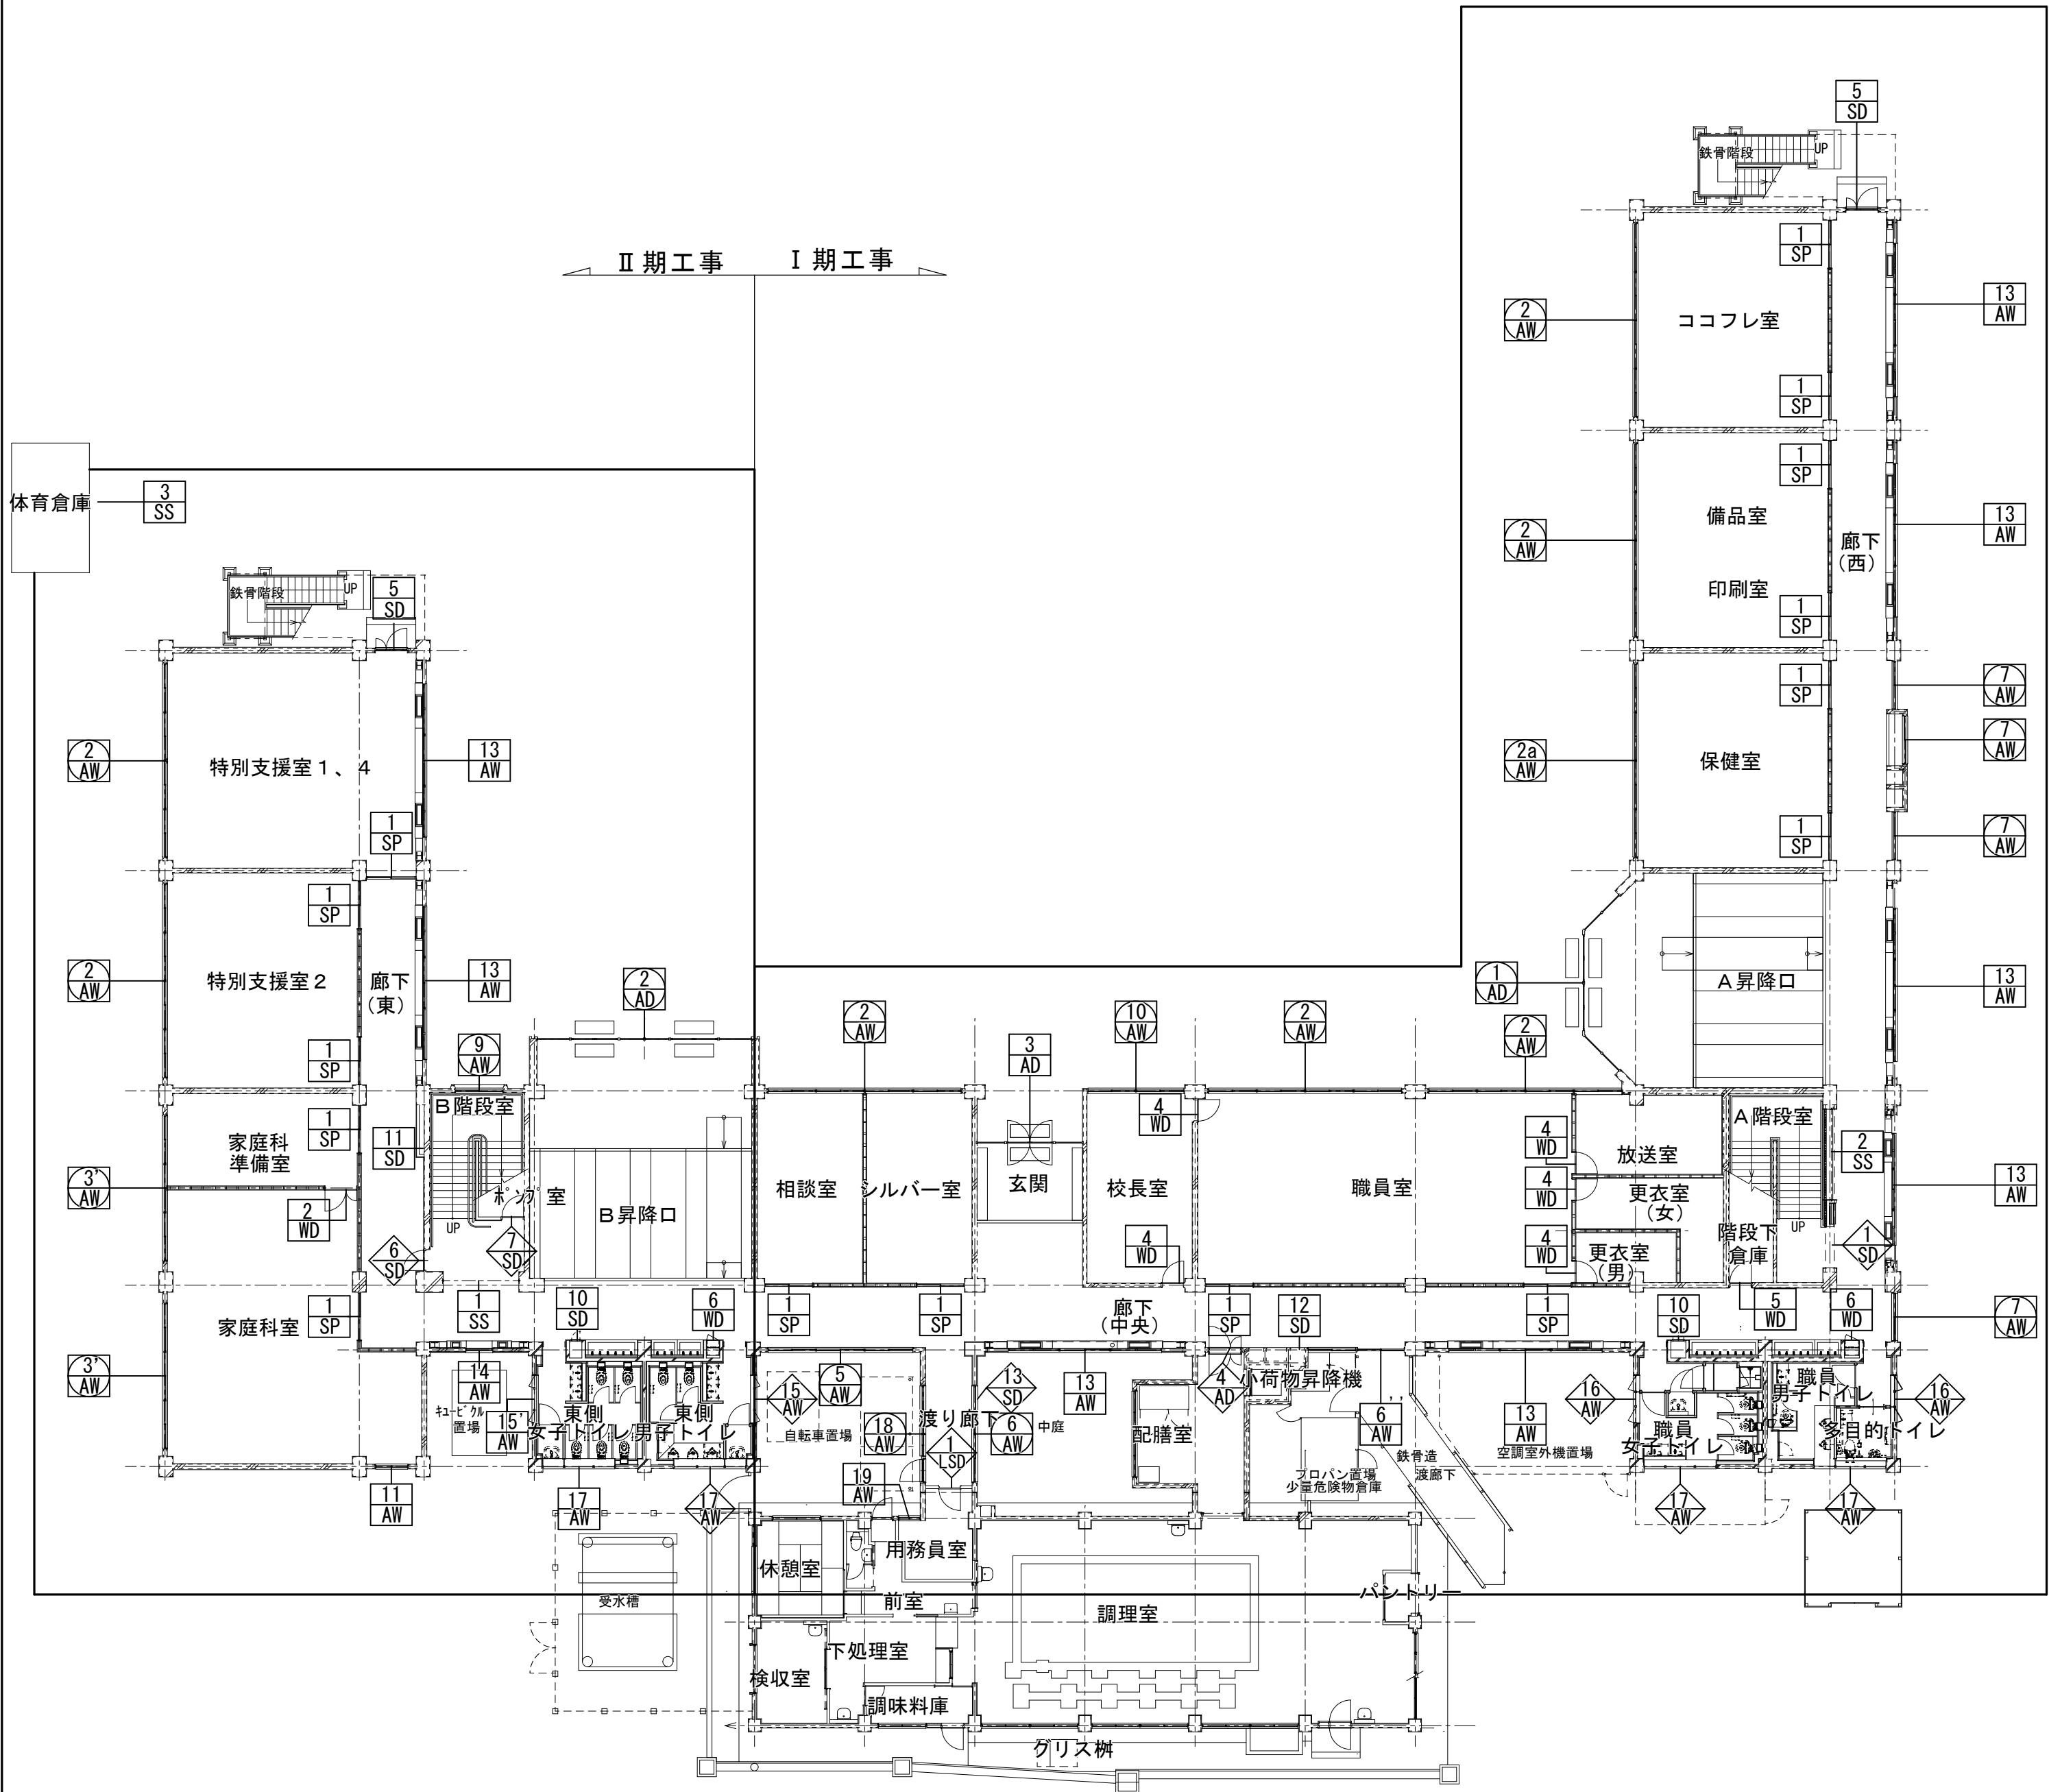

1階建具キープラン (既存) S-1/200

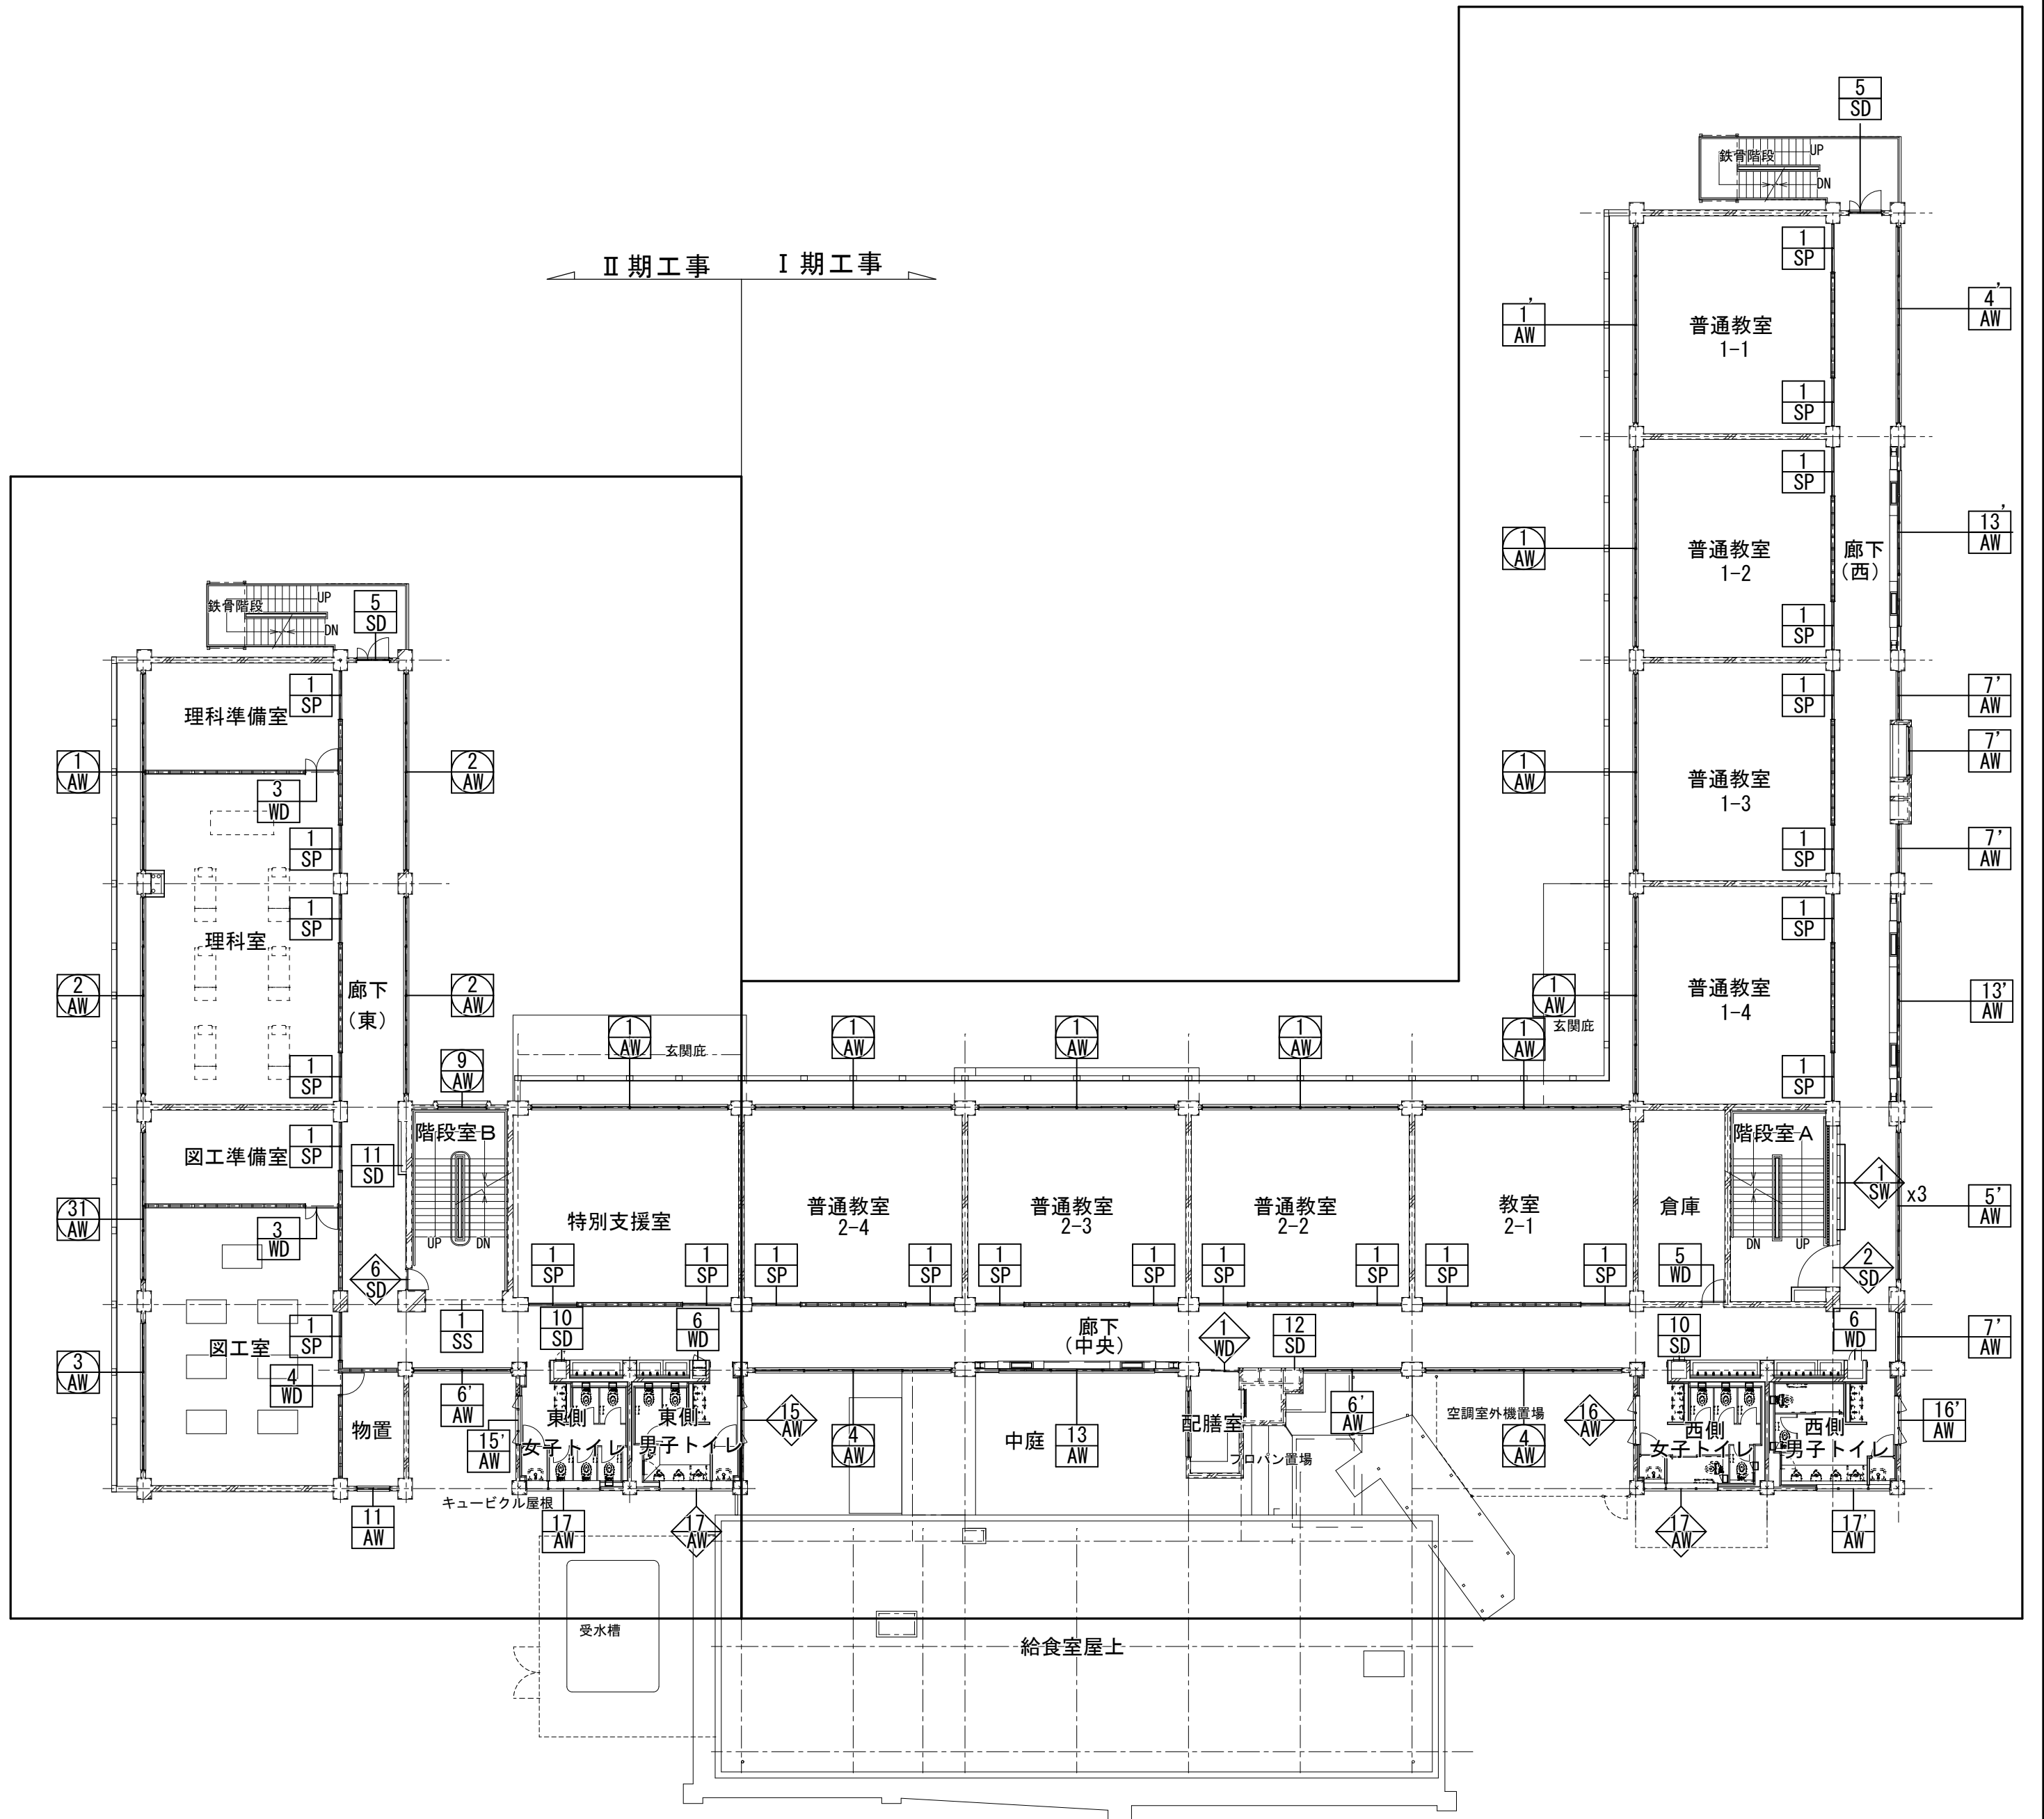

2階建具キープラン (既存) S-1/200

【凡例】


障子のみ撤去(ガラス共)

撤去



7mmサッシ、ガラスのみ撤去
(カバー工法で改修済み、普通サッシ)

既存のまま


既存

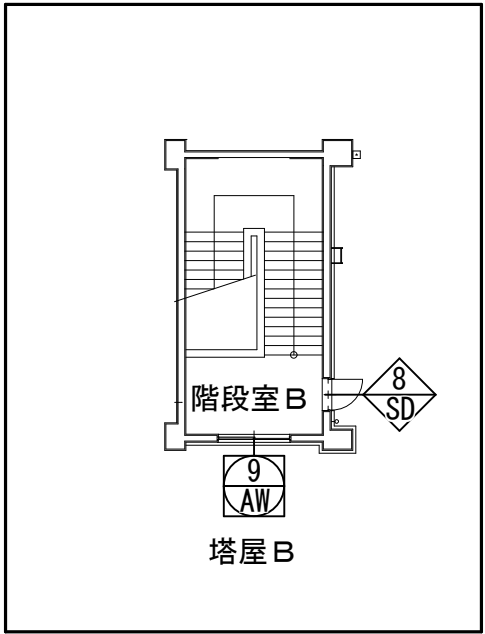

屋上建具キープラン（既存）S-1/200

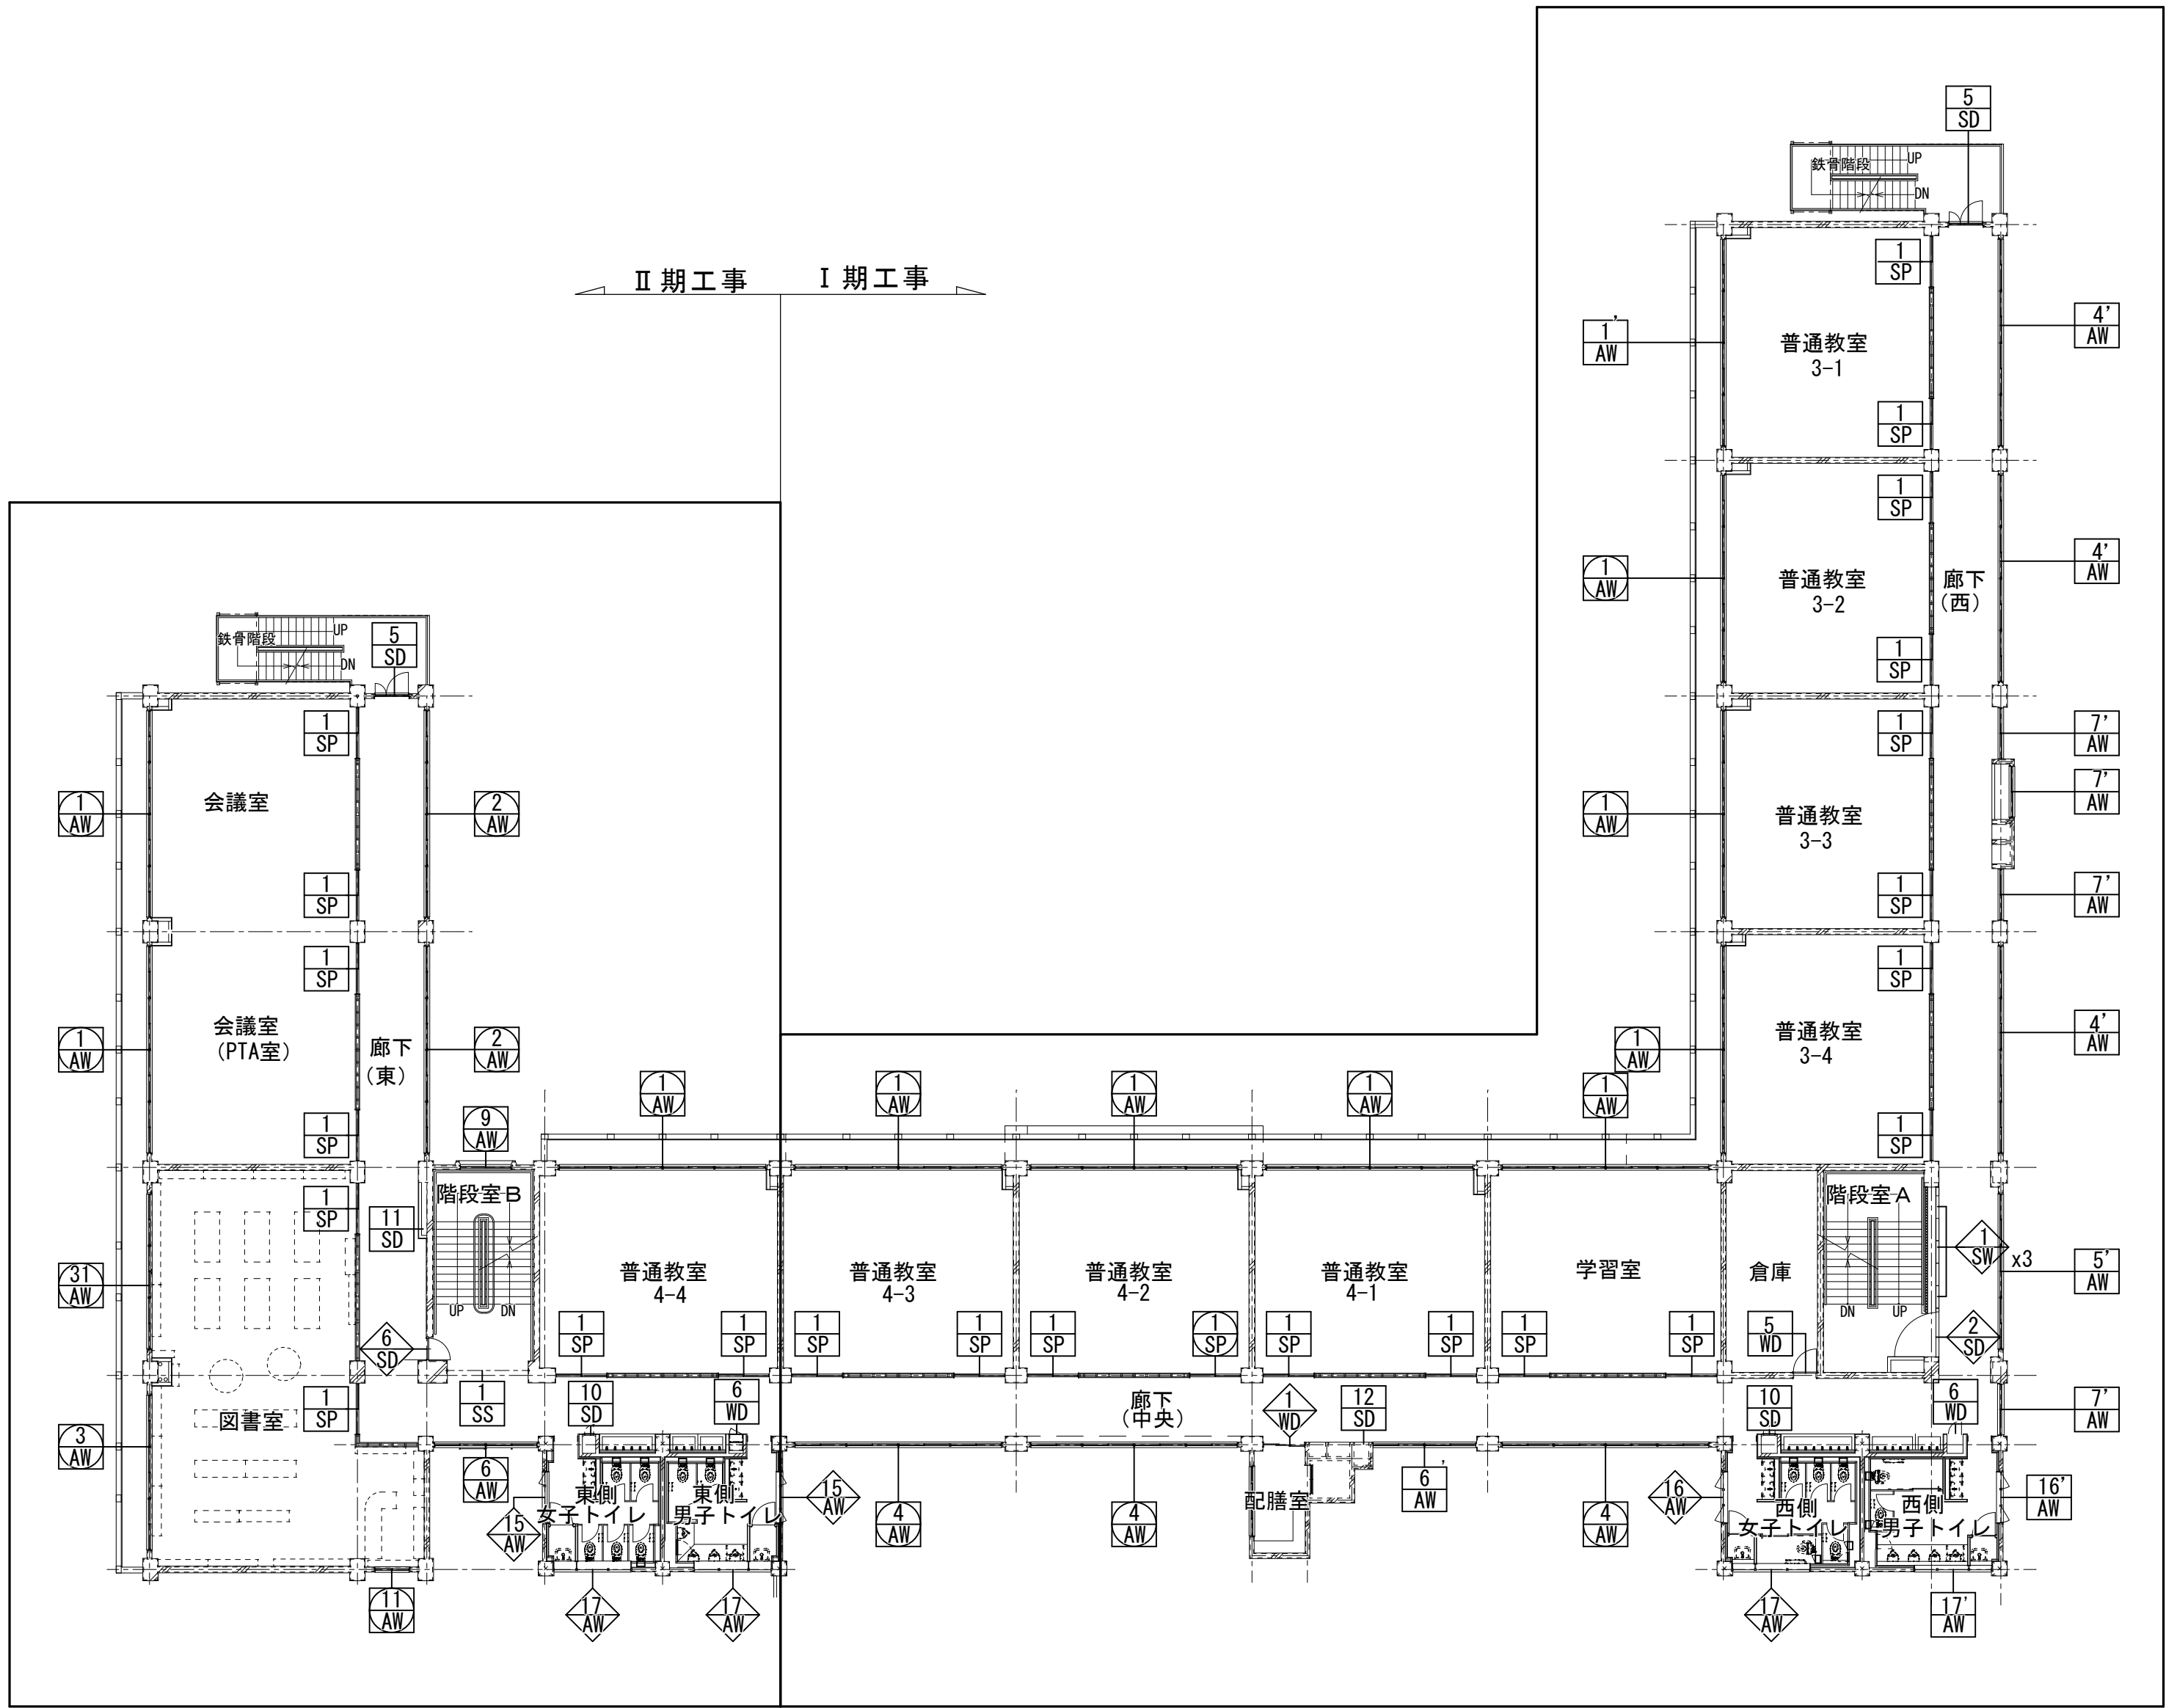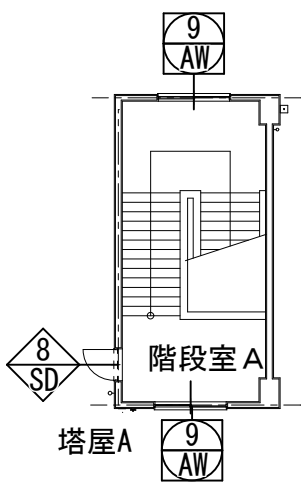

3階建具キープラン（既存）S-1/200

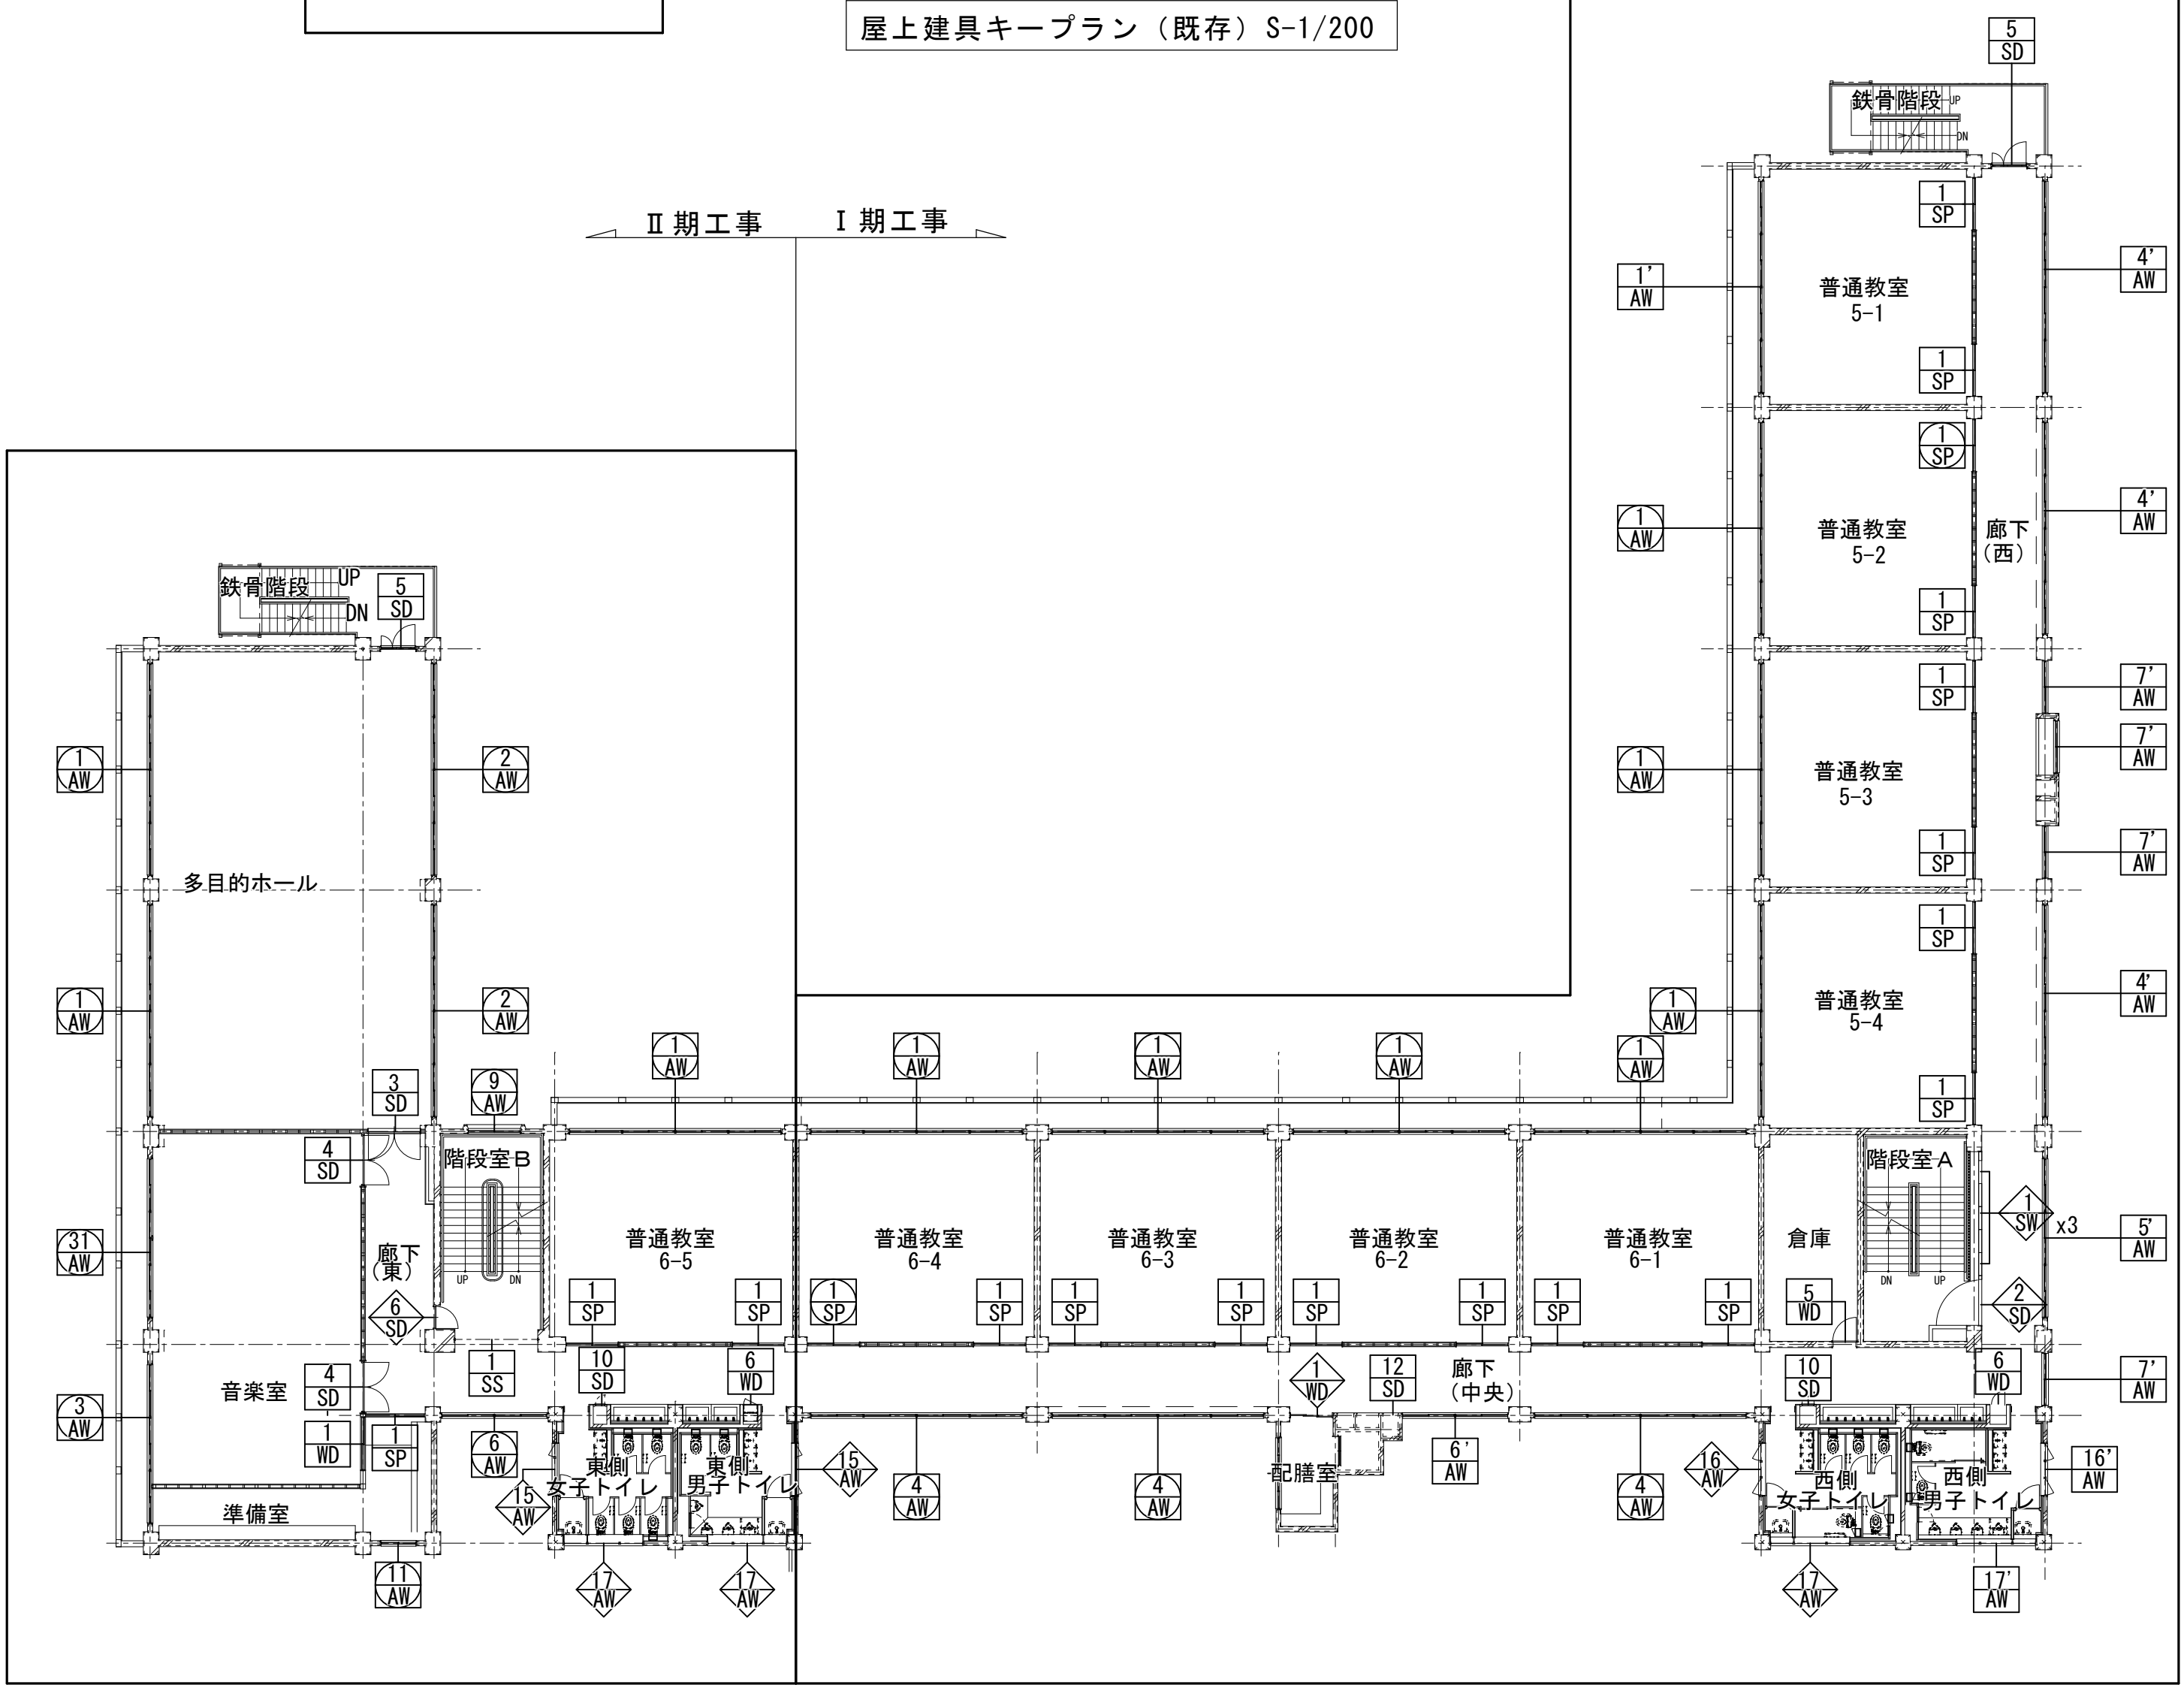








4階建具キープラン（既存）S-1/200






		設計番号	工事名称 新座市立東北小学校舎長寿命化改修工事	縮尺 A1:1/200 A3:1/400	図面名称 金属建具 キープラン 2（既存）	図番 A-087	
		年月日				承認	製図
		令和8年1月					





記号・型式・数量	1 AD ランマ袖付き片引きアルミドア (カバー工法改修済み)	1ヶ所	3 AD ランマ、袖付き両開き戸 (カバー工法改修済み)	1ヶ所	1 AW 引違ランマ、引き違い戸付き引違アルミサッシ	2ヶ所	1' AW 引違ランマ、引き違い戸付き引違アルミサッシ	3ヶ所				
形状・寸法												
場 所	1階 A昇降口		1階 職員玄関		2階:普通教室×7 3階:普通教室×7 4階:普通教室×7		2階:普通教室1-1 3階:普通教室3-1 4階:普通教室5-1					
材 質	アルミサッシ		アルミサッシ		アルミサッシ		アルミサッシ					
見 込	枠:80		枠:80		枠:70		枠:70					
仕 上	アルマイト処理		シルバー		シルバー		シルバー					
ガラス	網入りトウメイt=6.8 ランマトーメイt=3.0		網入りトウメイt=6.8 ランマトーメイt=3.0 フロアヒンジ、シリリンダー錠、フランス落し、押手 煽り止め		トーメイt=3.0 引手、クレセント、戸車		トーメイt=3.0 引手、クレセント、戸車					
金 物												
備 考	カバー工法で改修済み		カバー工法で改修済み									
記号・型式・数量	2 AW ランマ付き引違いアルミサッシ	5ヶ所	2a AW ランマ付き引違いアルミサッシ	1ヶ所	4 AW 引違いアルミサッシ	8ヶ所	4' AW 引違いアルミサッシ	7ヶ所				
形状・寸法												
場 所	1階:ココフレ室、備品室/印刷室、職員室、職員室/放送室、相談室/シルバー室		1階:保健室		2階:中央廊下×2 3階:中央廊下×3 4階:中央廊下×3		2階:西廊下×1 3階:西廊下×3 4階:西廊下×3					
材 質	アルミサッシ		アルミサッシ		アルミサッシ		アルミサッシ					
見 込	枠:70		枠:70		枠:70		枠:70					
仕 上	アルマイト処理		アルマイト処理		アルマイト処理		アルマイト処理					
ガラス	トーメイt=3.0		トーメイt=3.0 網入りトーメイt=6.8		トーメイt=3.0		網入りトーメイt=6.8					
金 物	クレセント 戸車 引手		クレセント 戸車 引手		クレセント 戸車 引手		クレセント 戸車 引手					
備 考							防火設備					
記号・型式・数量	5 AW 引違いアルミサッシ	1ヶ所	5' AW 引違いアルミサッシ	3ヶ所	6 AW 引違いアルミサッシ	1ヶ所	6' AW 引違いアルミサッシ	3ヶ所	6' AW 引違い戸付き引違いアルミサッシ	1ヶ所	7 AW 引違いアルミサッシ	4ヶ所
形状・寸法												
場 所	1階:中央廊下×1		2～4階:西廊下×各1		1階:渡り廊下x1		2～4階:中央廊下×各1		1階:中央廊下×1		1階:西廊下×4	
材 質	アルミサッシ		アルミサッシ		アルミサッシ		アルミサッシ		アルミサッシ		アルミサッシ	
見 込	枠:70		枠:70		枠:70		枠:70		枠:70		枠:70	
仕 上	アルマイト処理		アルマイト処理		アルマイト処理		アルマイト処理		アルマイト処理		アルマイト処理	
ガラス	トーメイt=3		網入りトーメイt=6.8		トーメイt=5.0		トーメイt=3.0		トーメイt=3.0		トーメイt=3	
金 物	クレセント 戸車 引手		クレセント 戸車 引手		クレセント 戸車 引手		クレセント 戸車 引手		クレセント 戸車 引手		クレセント 戸車 引手	
備 考			防火設備									
記号・型式・数量	7 AW 引違いアルミサッシ	12ヶ所	9 AW 引違いアルミサッシ	2ヶ所	10 AW 引違いアルミサッシ	1ヶ所	13 AW 両袖嵌め殺し窓付き引違アルミサッシ	7ヶ所	13' AW 両袖嵌め殺し窓付き引違アルミサッシ	2ヶ所		
形状・寸法												
場 所	2階:西廊下×4 3階:西廊下×4 4階:西廊下×4		R階:A階段室×2		1階:校長室×1		1階:西廊下×4 中央廊下×2 2階:中央廊下×1		2階:西廊下×2			
材 質	アルミサッシ		アルミサッシ		アルミサッシ		アルミサッシ		アルミサッシ			
見 込	枠:70		枠:70		枠:70		枠:70		枠:70			
仕 上	アルマイト処理		アルマイト処理		アルマイト処理		アルマイト処理		アルマイト処理			
ガラス	網入りトーメイt=6.8		トーメイt=3		トーメイt=3		引違:トーメイt=5.0 FIX:網入り型板t=6.8		引違:網入りトーメイt=6.8 FIX:網入り型板t=6.8			
金 物	クレセント 戸車 引手		クレセント 戸車 引手		クレセント 戸車 引手		付属金物一式		付属金物一式			
備 考	防火設備								防火設備			





I 期工事

		設計番号	工事名称	縮尺	図面名称	図番
		年 月 日	新座市立東北小学校校舎長寿命化改修工事	A1:1/50 A3:1/100	金属建具 建具表 1 (既存)	A-088
		令和8年1月				承認 製図

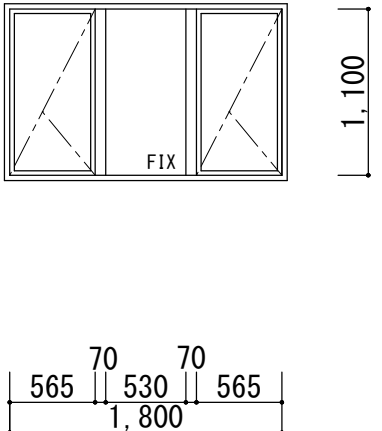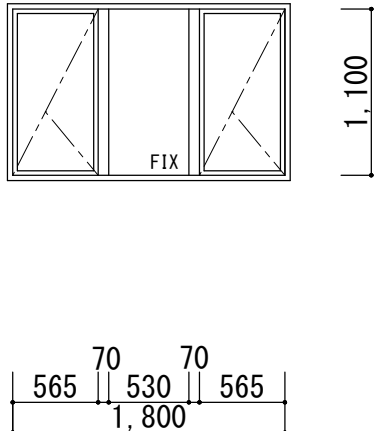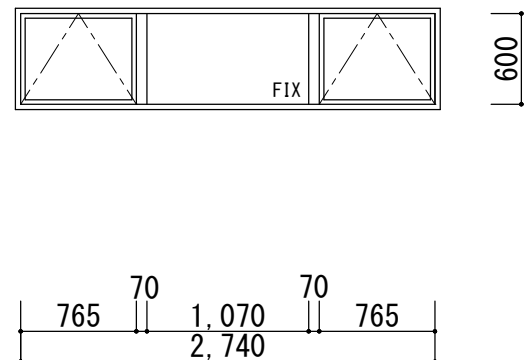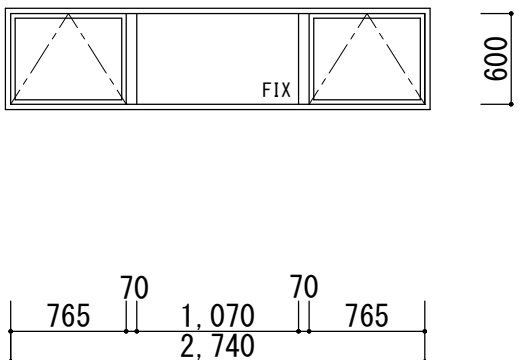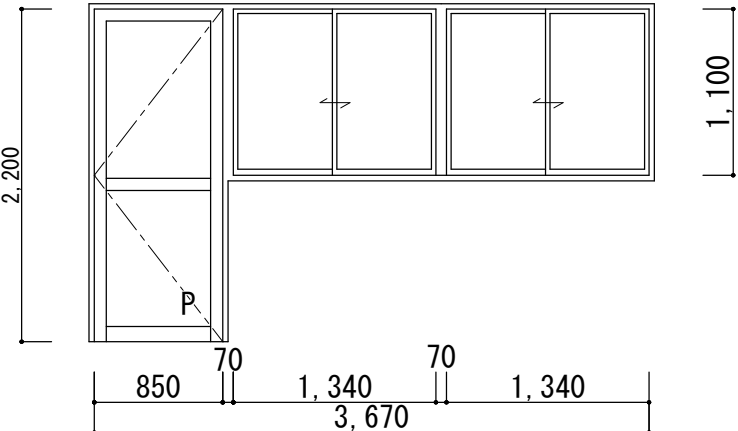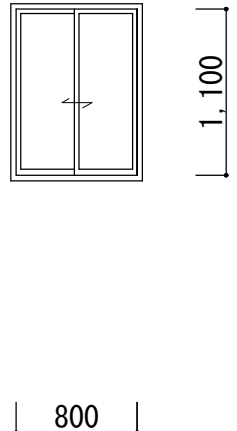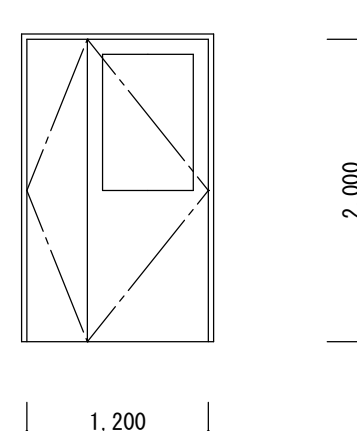記号・型式・数量	16 AW 縦滑り出し・嵌め殺し窓5ヶ所	16 AW 縦滑り出し・嵌め殺し窓3ヶ所	17 AW 両袖突き出窓・嵌め殺し窓5ヶ所	17 AW 両袖突き出窓・嵌め殺し窓3ヶ所	18 AW 引違いアルミサッシ1ヶ所	19 AW 引違いアルミサッシ1ヶ所	4 AD 両開き親子アルミドア1ヶ所
形状・寸法	【既存のまま】 	【撤去】 	【既存のまま】 	【撤去】 	【障子のみ撤去】 	【撤去】 	【既存のまま】 
場 所	1階:西側トイレ×2 2～4階:西側トイレ×各1	2階～4階:西側トイレ×各1	1階:西側トイレ×2 2～4階:西側トイレ×各1	2階～4階:西側トイレ×各1	1階:渡り廊下x1	1階:用務員室x1	1階:中央廊下x1
材 質	アルミサッシ	アルミサッシ	アルミサッシ	アルミサッシ	アルミサッシ	アルミサッシ	アルミドア
見 込	枠:70	枠:70	枠:70	枠:70	枠:70	枠:70	枠:70
仕 上	電解二次着色	電解二次着色	電解二次着色	電解二次着色	アルマイト処理	アルマイト処理	アルマイト処理
ガラス	スクールテンバ型板t=5.0	スクールテンバ型板t=5.0	スクールテンバ型板t=5.0	スクールテンバ型板t=5.0	トーメイt=5.0	網入り型板t=6.8	トーメイt=5.0
金 物	付属金物一式 ハンドル 開口制限ストッパー	付属金物一式 ハンドル 開口制限ストッパー	付属金物一式 ハンドル	付属金物一式 ハンドル 開口制限ストッパー	クレセント 戸車 引手	クレセント 戸車 引手	
備 考	カバー工法改修済み	カバー工法改修済み	カバー工法改修済み	カバー工法改修済み		網戸	

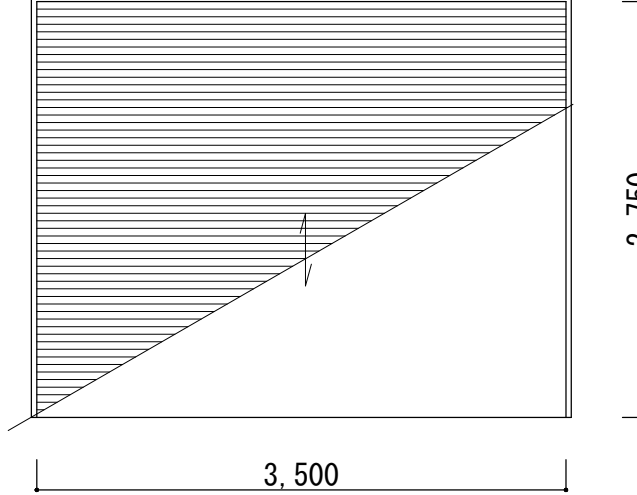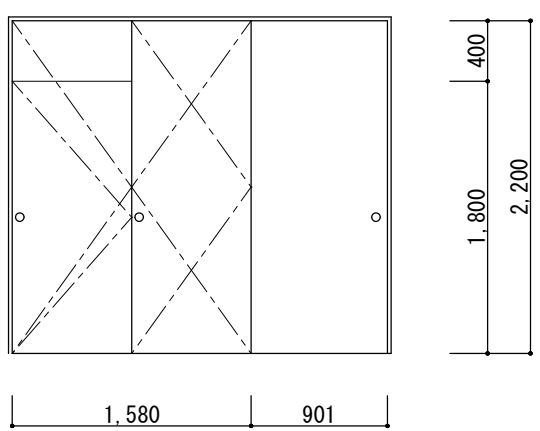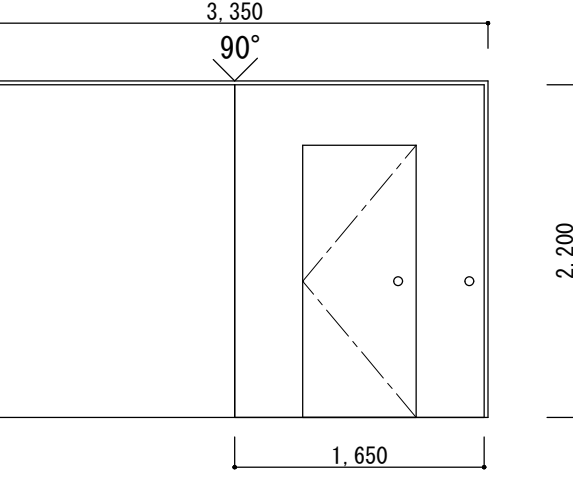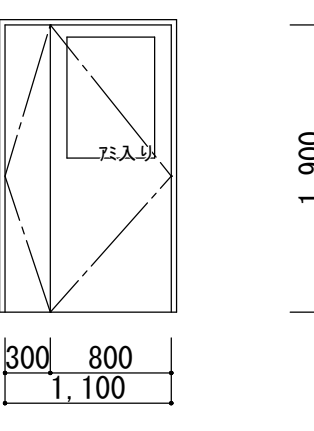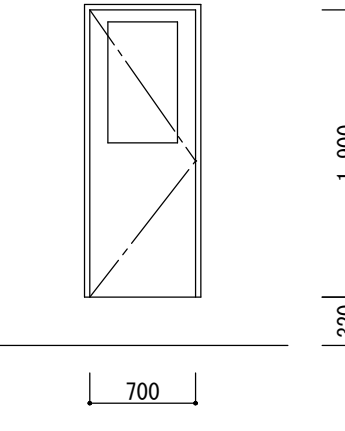記号・型式・数量	2 SS 手動防煙・防火シャッター1ヶ所	SD 随時閉鎖式二枚折防火戸（戸先側上下二段）1ヶ所	2 SD 両開きスチール親子ドア3ヶ所	5 SD 両開きスチール親子ドア4ヶ所	8 SD 片開きスチールドア1ヶ所
形状・寸法	【撤去】 	【既存のまま】 	【既存のまま】 	【撤去】 	【既存のまま】 
場 所	2～4階:各階A階段x3	1階:西廊下×1	2～4階:階段室Ax各1	1～4階:西廊下x各1	R階:西階段室×1
材 質	スチール	スチール 枠:t=2.3 扉:t=1.6	スチール	スチール	スチール
見 込	枠:120	枠:305 扉:60			
仕 上	SOP塗	SOP塗装	SOP塗装	SOP塗装	SOP塗装
ガラス	断熱強化合わせガラス(t=4+4)			網入り型板t=6.8	
金 物		付属金物一式	付属金物一式	付属金物一式	付属金物一式
備 考	特定防火設備	特定防火設備			

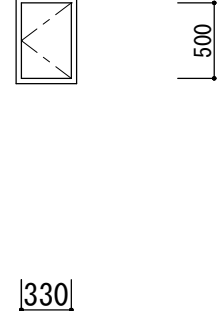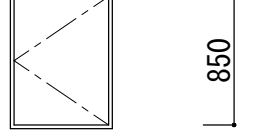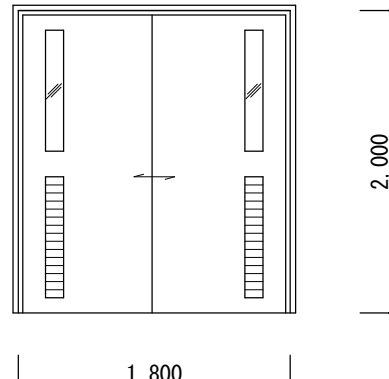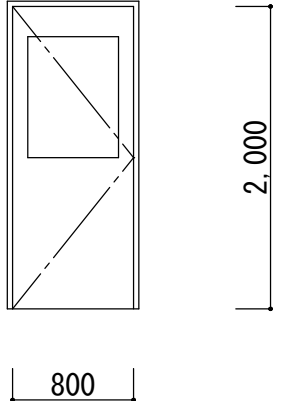記号・型式・数量	10 SD 片開きスチールドア4ヶ所	12 SD スチールドア4ヶ所	13 SD スチールドア1ヶ所	1 SP 片開きスチールドア58ヶ所	1 LSD 片開き軽量スチールドア1ヶ所
形状・寸法	【撤去】 	【撤去】 	【既存のまま】 	【撤去】 	【既存のまま】 
場 所	1～4階:各階中央廊下（PS）×1	1～4階:中央廊下×1	1階:渡り廊下×1	1階:相談室他×10 2階:普通教室×16 3階:普通教室×16 4階:普通教室×16	1階:渡り廊下
材 質	スチール	スチール	スチール	垂鉛メッキ銅板	
見 込					
仕 上	SOP塗装	SOP塗装	SOP塗装	焼付塗装	
ガラス				透明 t=4.0	
金 物	付属金物一式	付属金物一式	付属金物一式	付属金物一式	
備 考					

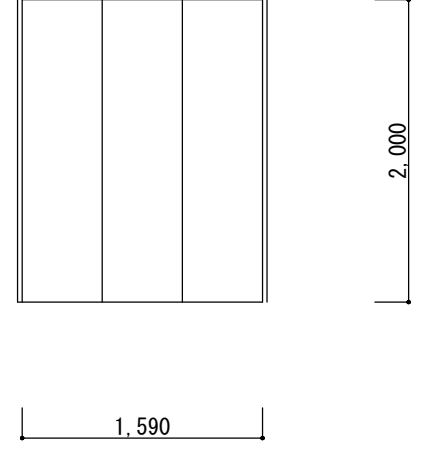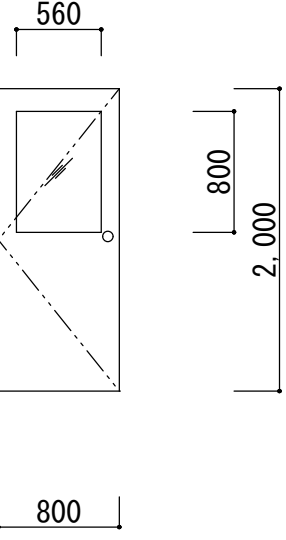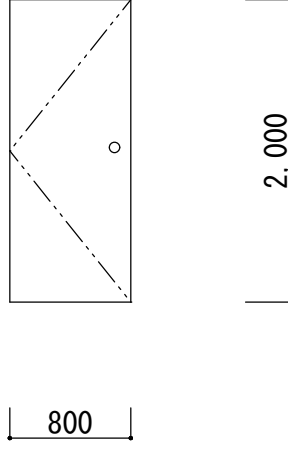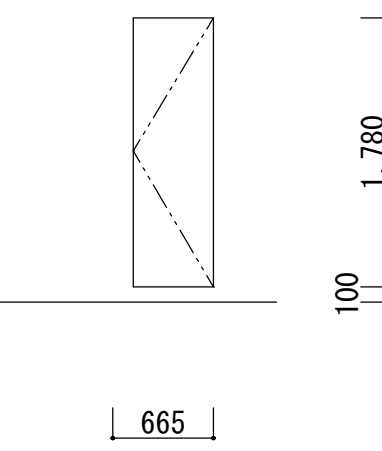記号・型式・数量	WD 3枚引き木製ドア3ヶ所	4 WD 木製開き戸5ヶ所	5 WD 木製開き戸4ヶ所	6 WD 木製開き戸4ヶ所
形状・寸法	【既存のまま】 	【撤去】 	【撤去】 	【撤去】 
場 所	2～4階:中央廊下×各1	1階:校長室、職員室×4	1階:階段下倉庫×1 2～4階:倉庫×各1	1～4階:中央廊下×各1
材 質	木製	木製	木製	木製
見 込				
仕 上	SOP塗装	SOP塗装	SOP塗装	SOP塗装
ガラス		型板ガラスt=4.0	付属金物一式	付属金物一式
金 物		付属金物一式		
備 考				

I 期工事

		設計番号	工事名称	縮尺	図面名称	図番
		年 月 日	新座市立東北小学校校長寿命化改修工事	A1:1/50 A3:1/100	金属建具 建具表 2（既存）	A-089
		令和8年1月				承認 製図

記号・型式・数量	4 SD 両開きスチールドア2ヶ所	5 SD 両開きスチール親子ドア4ヶ所	6 SD スチール開き戸4ヶ所	7 SD スチール開き戸 4ヶ所1ヶ所	8 SD 片開きスチールドア1ヶ所	10 SD 片開きスチールドア4ヶ所	11 SD 片開きスチールドア3ヶ所
形状・寸法	【撤去】	【撤去】	【既存のまま】	【既存のまま】	【既存のまま】	【撤去】	【撤去】
場 所	4 階：音楽室×2	1～4 階：東廊下×各1	1～4 階：階段室 B×各1	1 階：階段室 B×1	R 階：東階段室×1	1～4 階：中央廊下（PS）×各階1	1～3 階：東廊下（PS）×各階1
材 質	スチール	スチール	スチール	スチール	スチール	スチール	スチール
見 込							
仕 上	SOP塗装	SOP塗装	SOP塗装	SOP塗装	SOP塗装	SOP塗装	SOP塗装
ガラス	トーメイ t=5.0			網入り型板 t=6.8			
金 物	付属金物一式	付属金物一式	付属金物一式	付属金物一式	付属金物一式	付属金物一式	付属金物一式
備 考			特定防火設備				


記号・型式・数量	1 SP 引違いスチールドア2 4ヶ所	3 SS 防火シャッター1ヶ所
形状・寸法	【撤去】	【撤去】
場 所	1階:家庭科室他×5 2階：図工室他×8 3階:図書室他×8 4階:音楽室準備室他×3	東側 外部体育倉庫
材 質	垂鉛メッキ銅板	レール・まぐさ：t=1.5ｽﾃﾝﾚｽ ﾏﾞﾗｯﾄﾞ：t=1.6ｽﾃﾝﾚｽ
見 込		
仕 上	焼付塗装	
ガラス		
金 物	付属金物一式	
備 考		

記号・型式・数量	1 WD 木製親子ドア1ヶ所	2 WD 木製親子ドア1ヶ所	3 WD 木製親子ドア2ヶ所	4 WD 木製開き戸1ヶ所	6 WD 木製開き戸4ヶ所
形状・寸法	【撤去】	【撤去】	【撤去】	【撤去】	【撤去】
場 所	4 階：音楽室準備室×1	1 階:家庭科室×1	2階:理科準備室・図工準備室×各1	2 階:図工室×1	1～4 階:中央廊下×各1
材 質	木製	木製	木製	木製	木製
見 込					
仕 上	SOP塗装	SOP塗装	SOP塗装	SOP塗装	SOP塗装
ガラス	トーメイ t=5.0		型板ガラス t=4.0	型板ガラス t=4.0	型板ガラス t=4.0
金 物	引手	付属金物一式	付属金物一式	付属金物一式	付属金物一式
備 考					


記号・型式・数量	
形状・寸法	
場 所	
材 質	
見 込	
仕 上	
ガラス	
金 物	
備 考	

Ⅱ 期 工 事

		設計番号	工事名称	縮尺	図面名称	図番
		年 月 日	新座市立東北小学校校長寿命化改修工事	A1:1/50 A3:1/100	金属建具 建具表 4（既存）	A-091
		令和8年1月				承認 製図

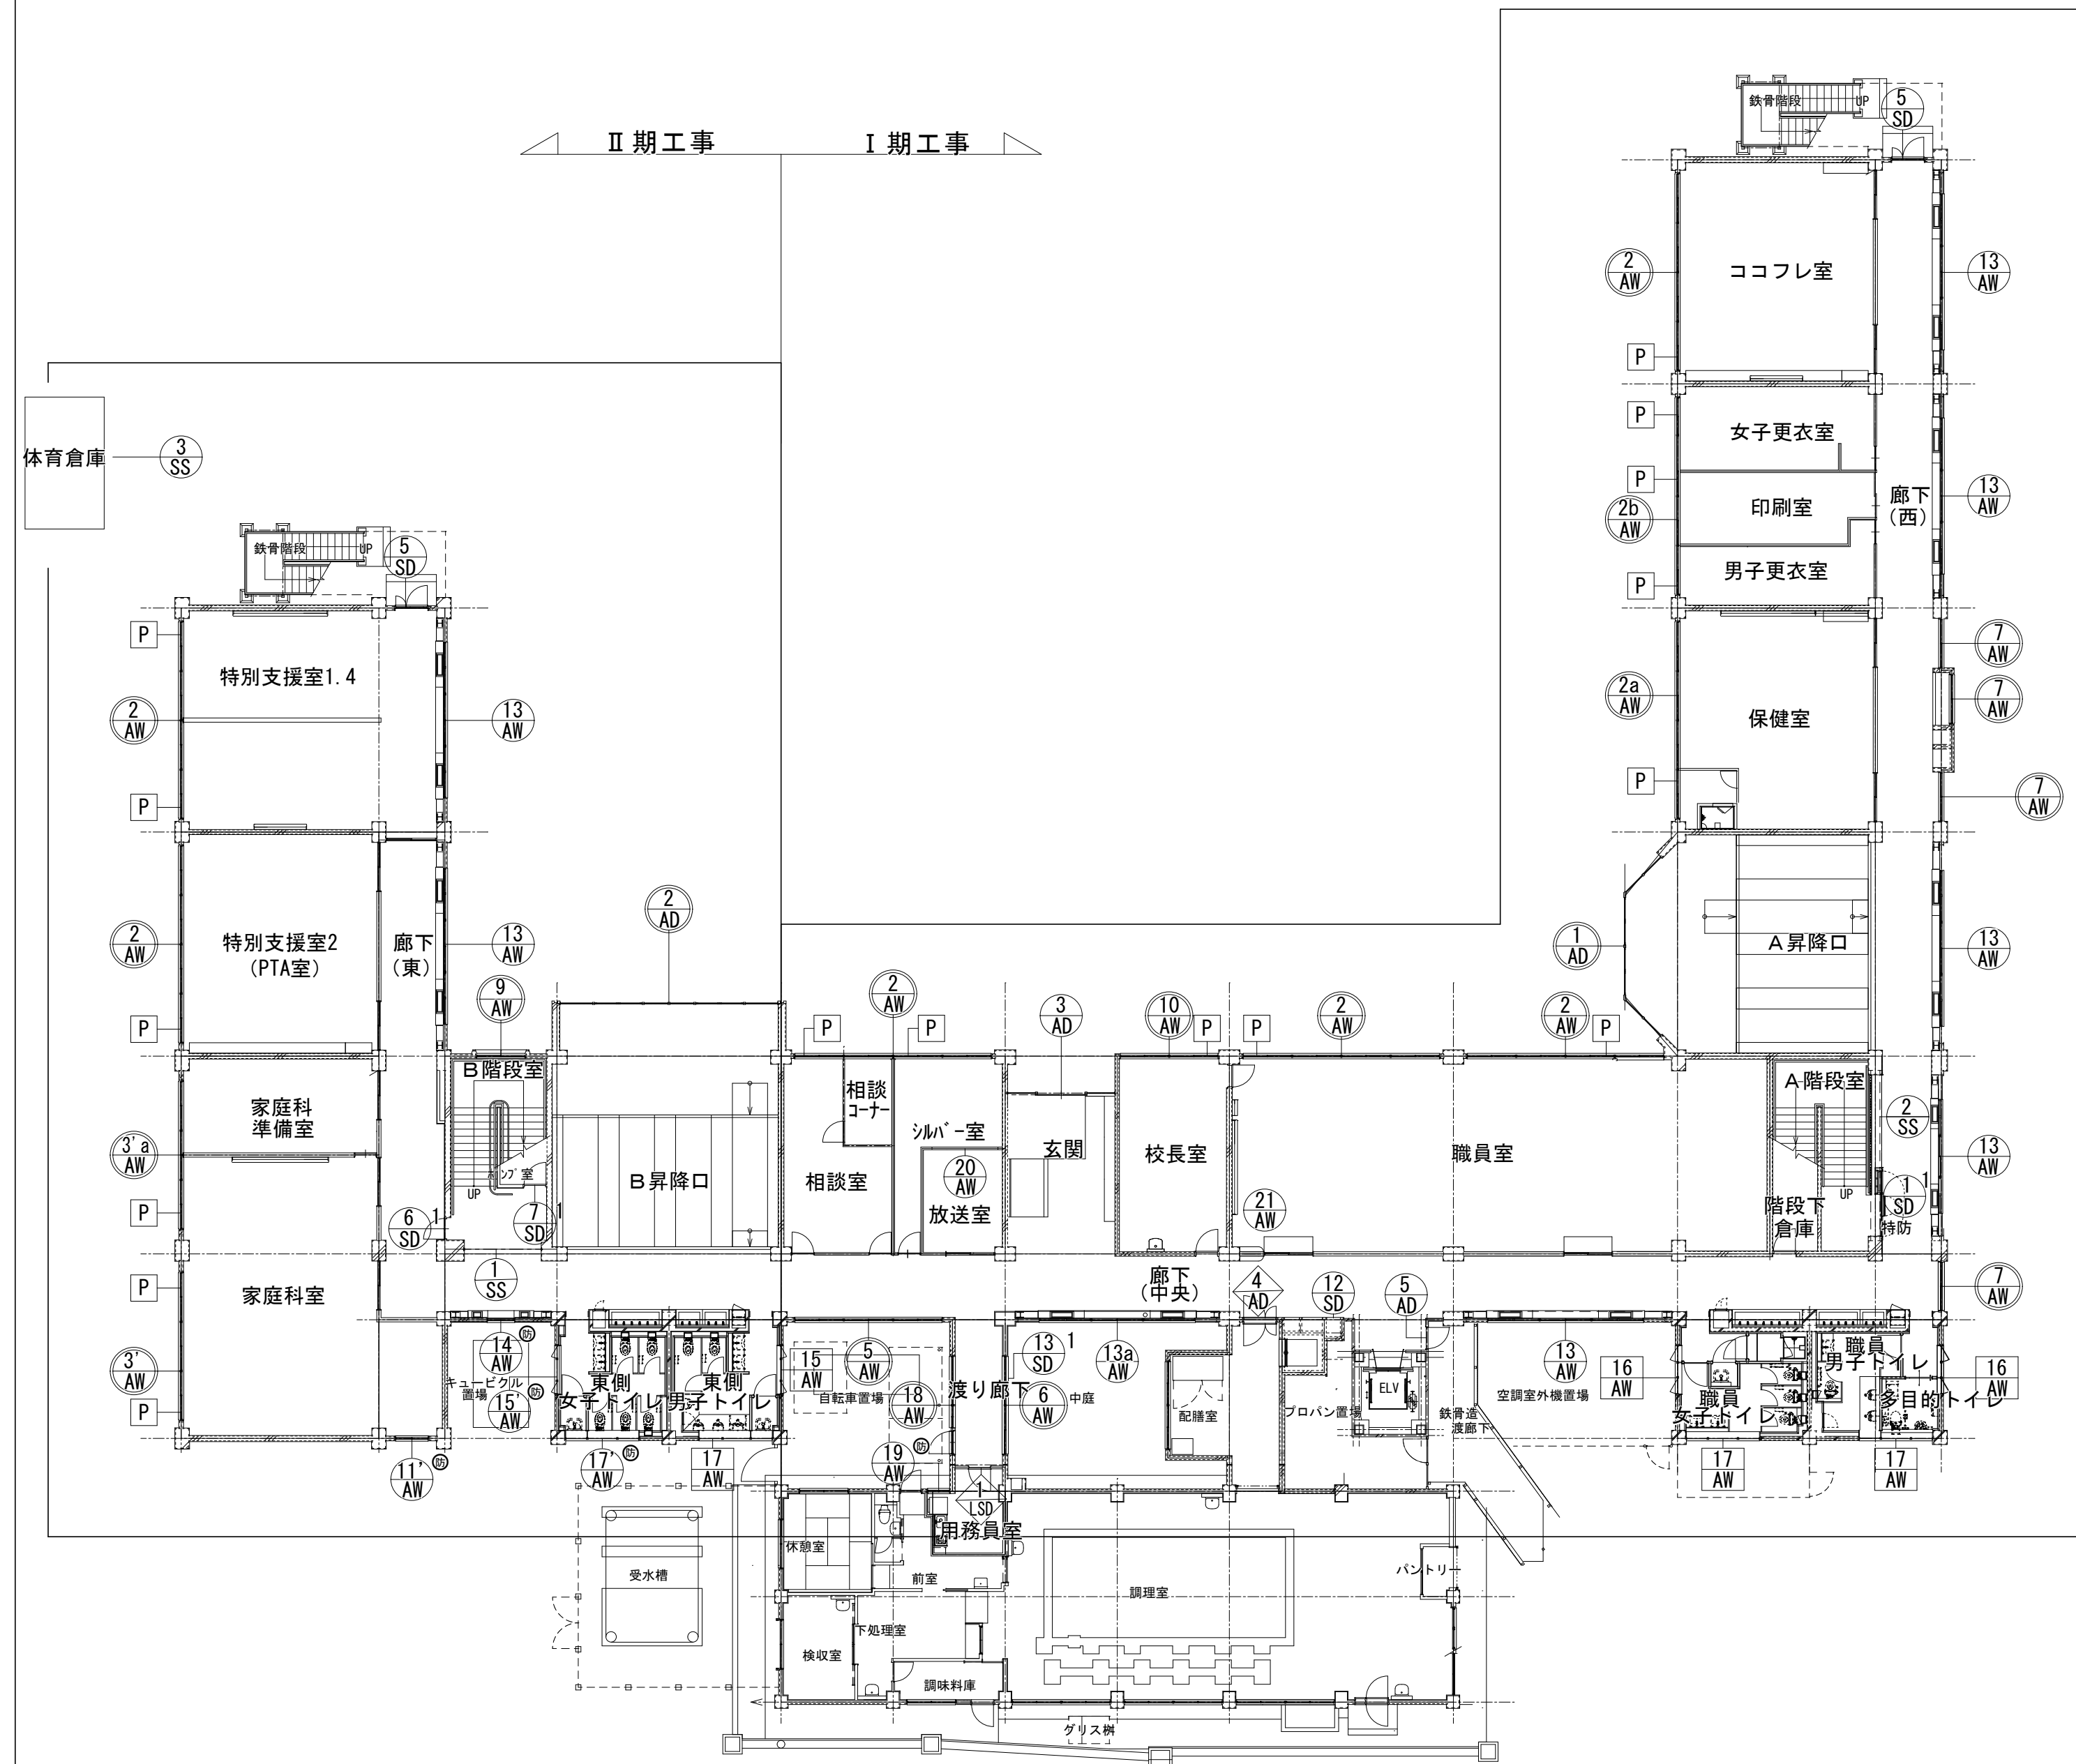


1階建具キープラン（改修） S=1/200

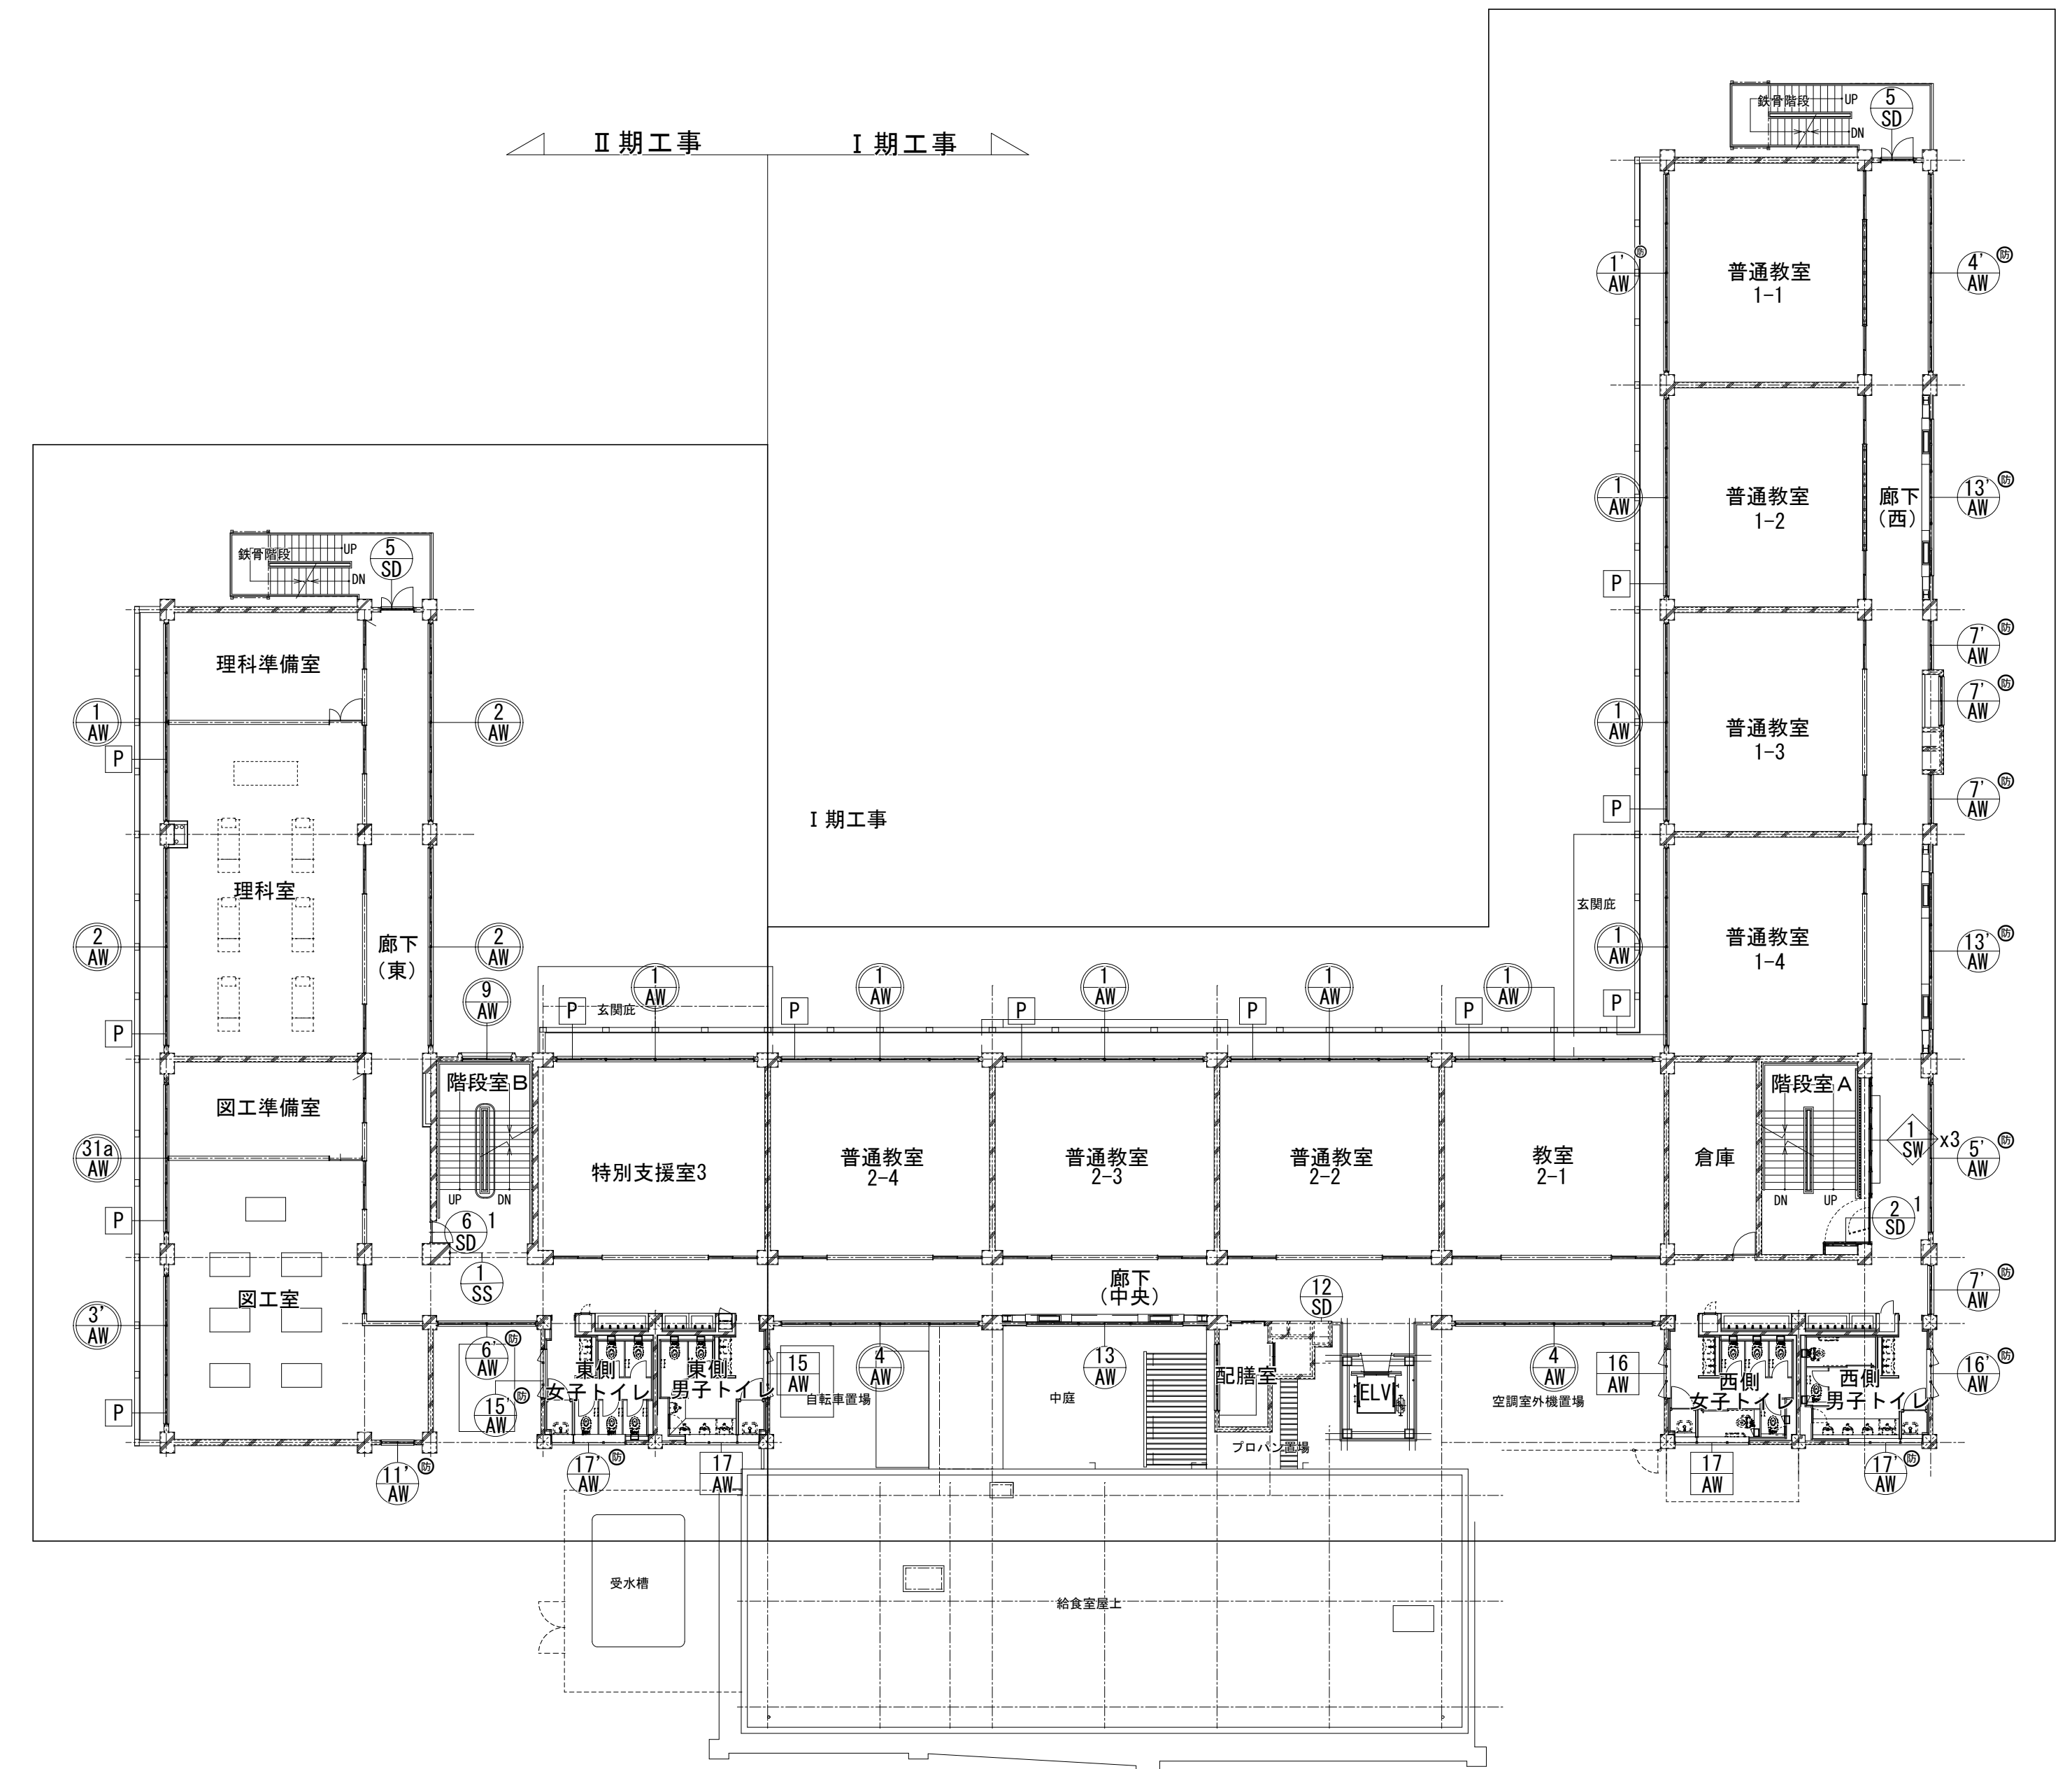


2階建具キープラン（改修） S=1/200

		設計番号	工事名称 新座市立東北小学校校舎長寿命化改修工事	縮尺	図面名称 金属建具 キープラン 1（改修）	図番 A-092	
		年 月 日		承認		製図	
		令和8年1月					

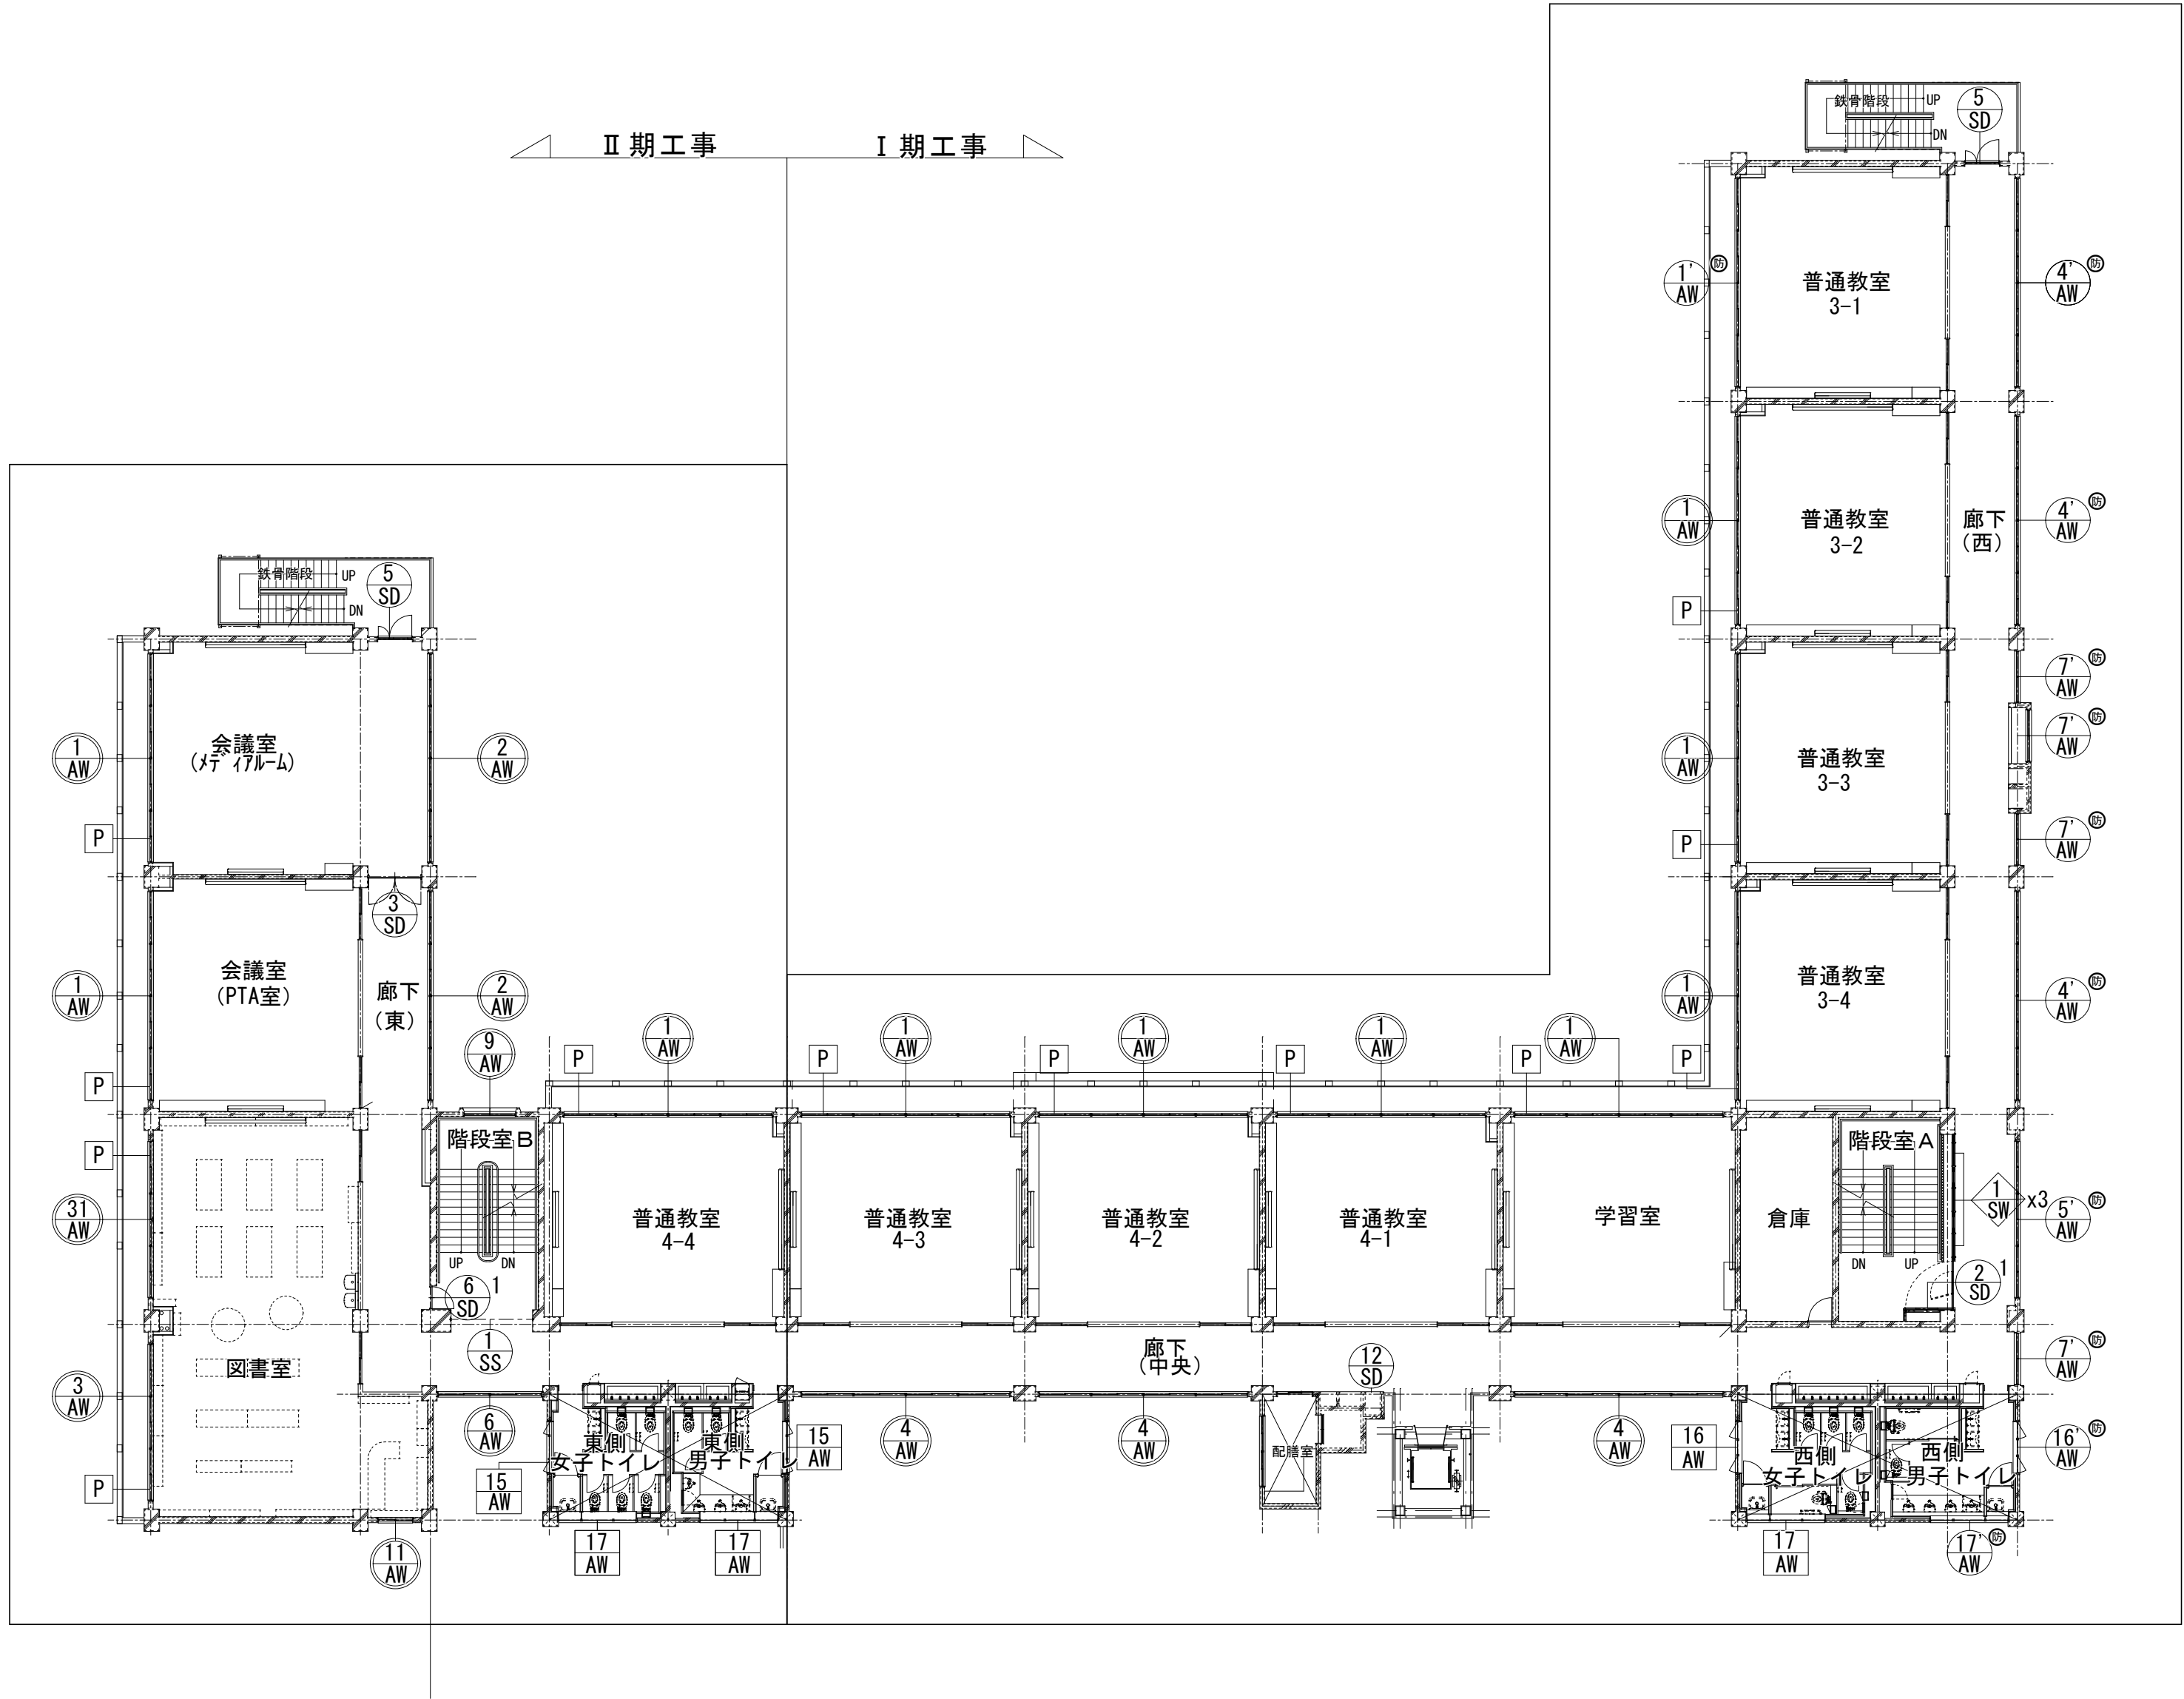

3階建具キープラン（改修） S=1/200

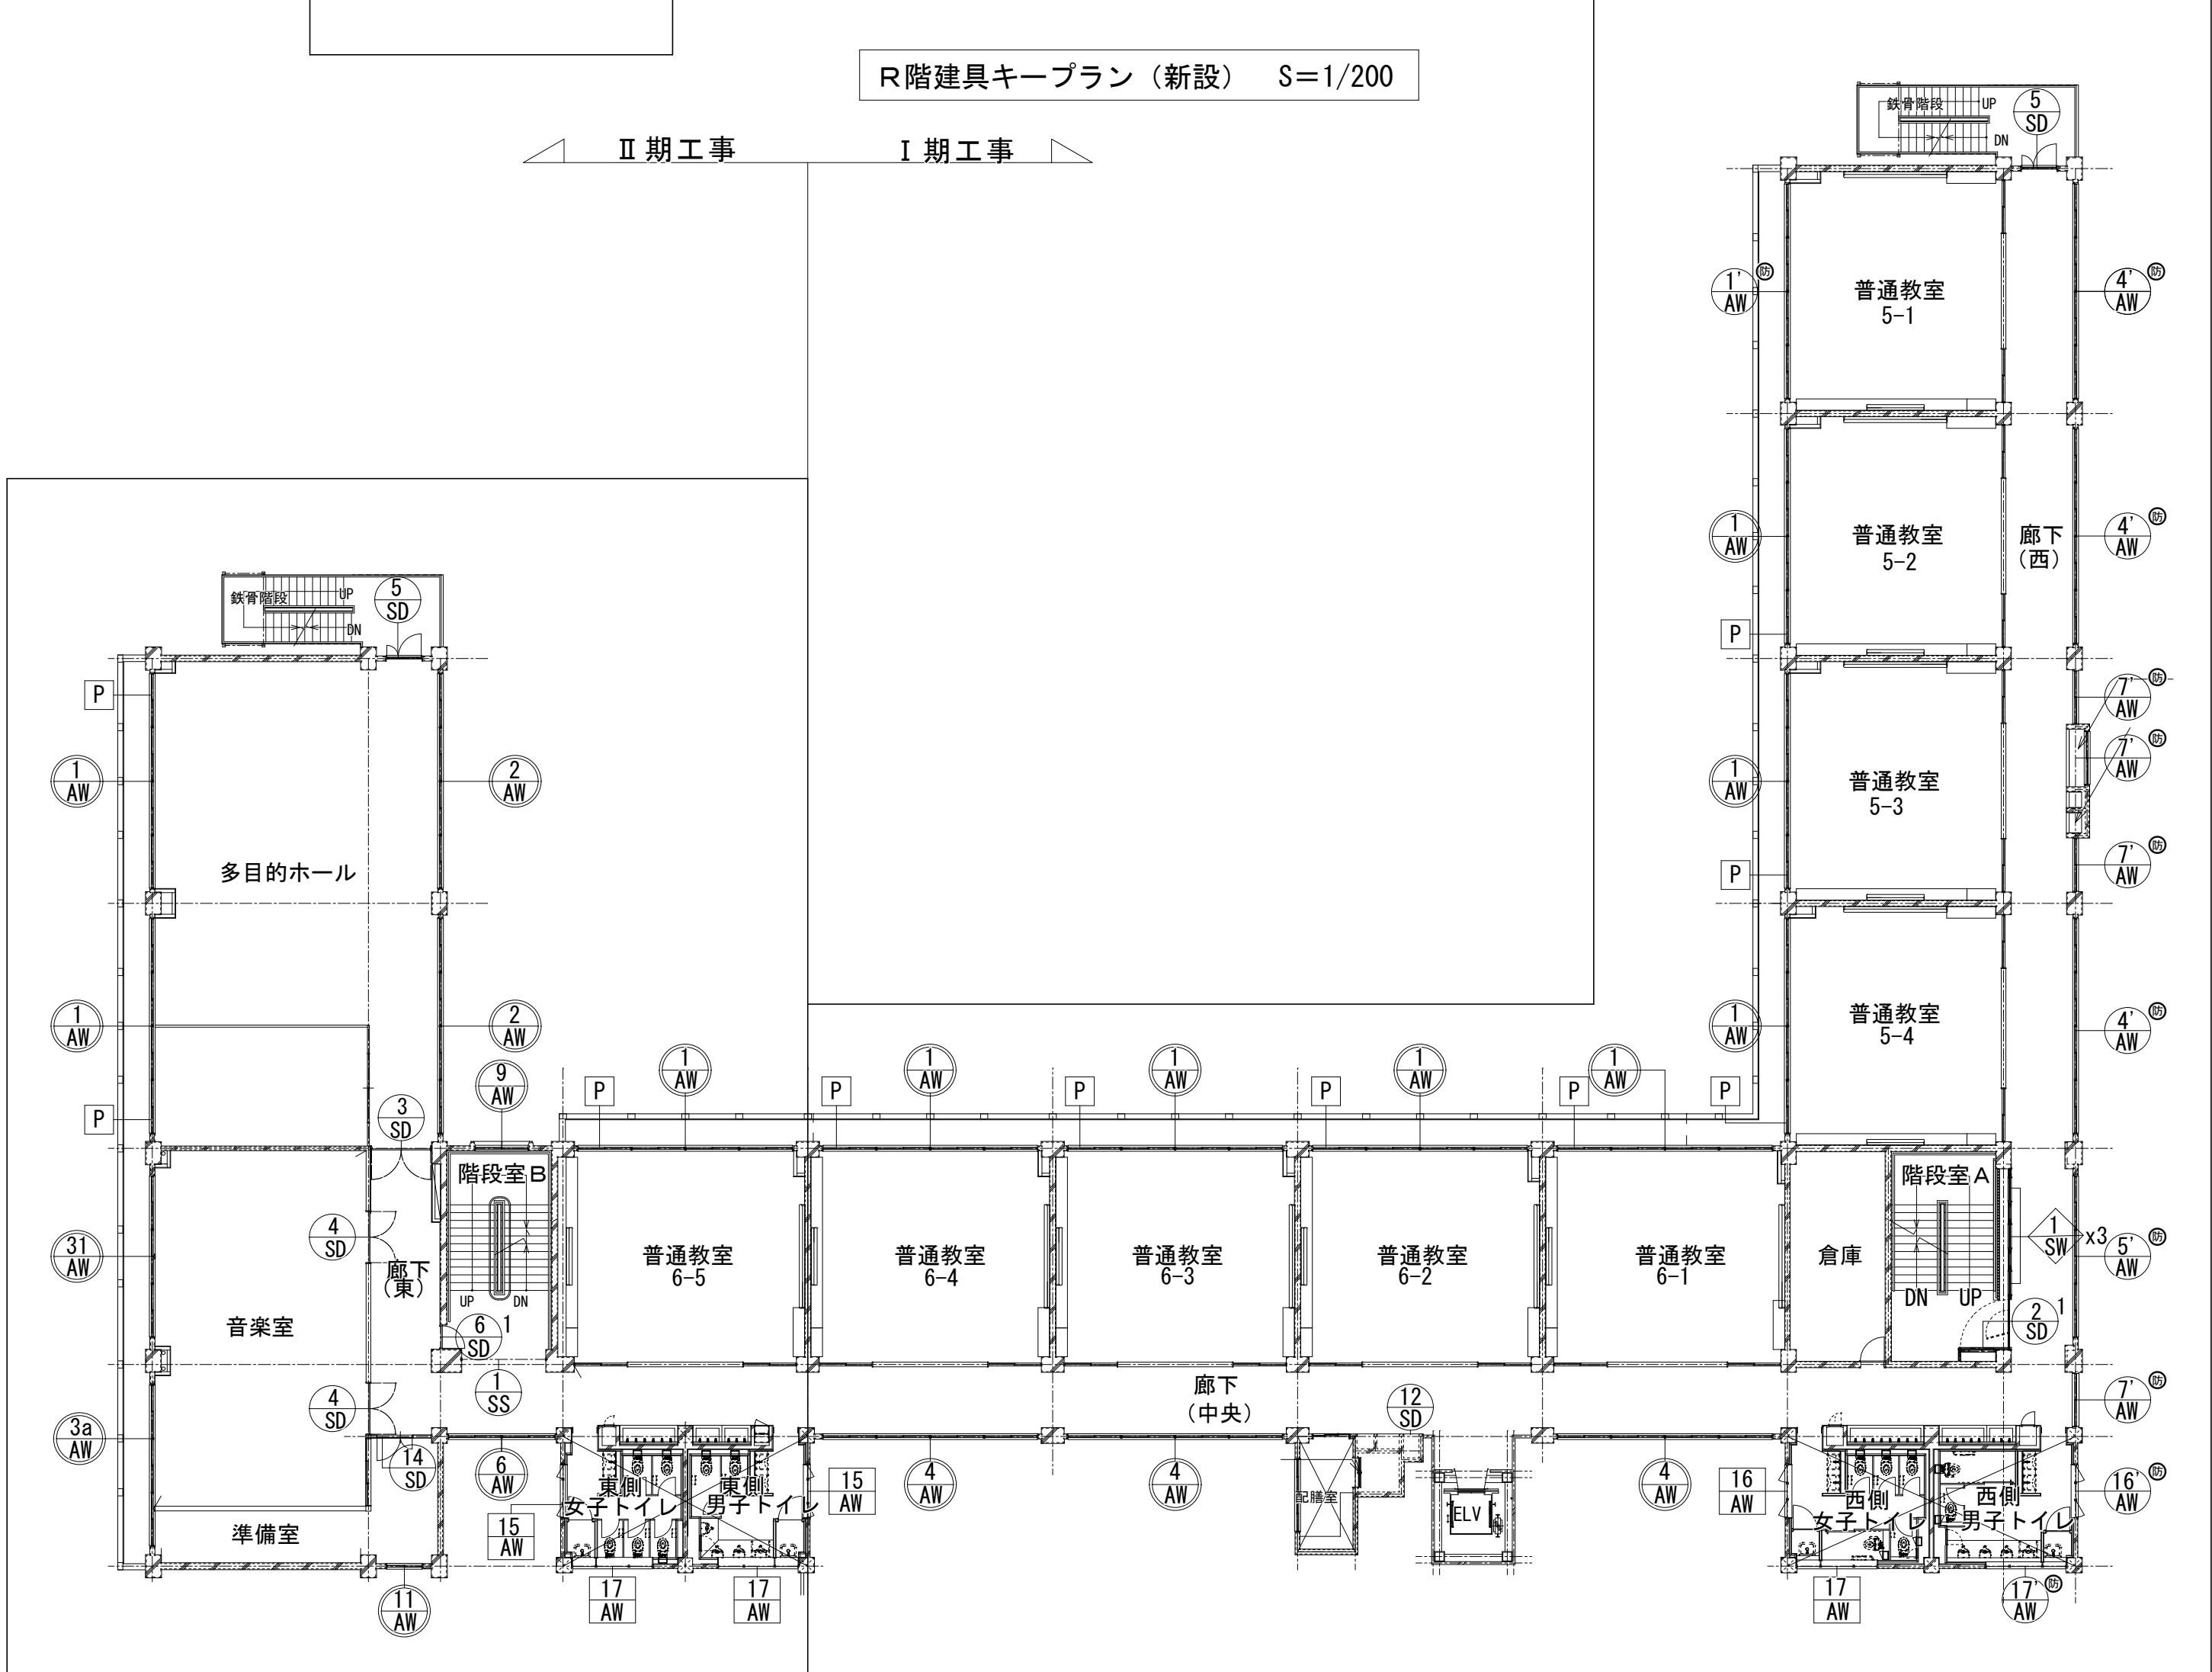

4階建具キープラン（新設） S=1/200

記号・型式・数量	①AD ランマ袖付き引き・引分けアルミドア	【非防火設備】	1ヶ所	③AD ランマFIX付き引分け戸	【非防火設備】	1ヶ所	①AW ランマ4連引違、引き違い戸付き3連引違アルミサッシ	【非防火設備】	2ヶ所	①AW ランマ4連引違、引き違い戸付き3連引違アルミサッシ	【防火設備】	3ヶ所					
形状・寸法																	
場所	1階 A昇降口			1階 職員玄関			2階:普通教室×7 3階:普通教室×7 4階:普通教室×7			2階:普通教室1-1 3階:普通教室3-1 4階:普通教室5-1							
材質・仕上	アルミ 電解二次着色			アルミ 電解二次着色			アルミ 電解二次着色			電解二次着色							
見 込	70			70			70			70							
ガラス	ランマ: (外)Low-E強化(遮熱タイプ) t=4+At=12+(内)学校用強化t=4 (外)網入り透明t=6.8+At=12+(内)Low-E(遮熱タイプ) t=5 飛散防止フィルム			ランマ: (外)Low-E強化(遮熱タイプ) t=4+At=12+(内)学校用強化t=4 (外)網入り透明t=6.8+At=12+(内)Low-E(遮熱タイプ) t=5 飛散防止フィルム			(外)Low-E強化(遮熱タイプ) t=4+At=12+(内)学校用強化t=4 腰アルミ複合パネル			(外)網入り透明t=6.8+At=12+(内)Low-E(遮熱タイプ) t=5							
金 物	SUS窓枠 シリンダー錠 SUS引棒 戸当り カバー部材一式			SUS窓枠 シリンダー錠 SUS引棒 戸当り			引手、クレセント、戸車、アルミ額縁、他付属金物一式 カバー部材一式			引手、クレセント、戸車、アルミ額縁、他付属金物一式							
改修内容	新設建具 (カバー工法)			新設建具 (研り工法) 木製額縁3方 EP-G【新設】			新設建具 (カバー工法) 既存額縁4方EP-G【塗替】 ランマ7-パネ-ル: 各階7ヶ所			新設建具 (研り工法) 木製額縁4方 EP-G【新設】							
記号・型式・数量	②AW ランマ4連引違、4連引違アルミサッシ			【非防火設備】	4ヶ所	②aAW ランマ4連引違、引き違い戸付き3連引違アルミサッシ	【非防火設備】	1ヶ所	②bAW ランマ5連引違、5連引違アルミサッシ	【非防火設備】	1ヶ所	④AW 4連引違アルミサッシ	【非防火設備】	8ヶ所			
形状・寸法																	
場所	1階: ココフレ室、職員室×2、相談室/シルバー室			1階: 保健室			1階: 女子更衣室/印刷室/男子更衣室			2階: 中央廊下×2 3階: 中央廊下×3 4階: 中央廊下×3							
材質・仕上	アルミ 電解二次着色			アルミ 電解二次着色			アルミ 電解二次着色			アルミ 電解二次着色							
見 込	70			70			70			70							
ガラス	(外)Low-E強化(遮熱タイプ) t=4+At=12+(内)学校用強化t=4			窓: (外)Low-E強化(遮熱タイプ) t=4+At=12+(内)学校用強化t=4 出入口: (外)網入り透明t=6.8+At=12+(内)Low-E(遮熱タイプ) t=5 腰7-複合パネ-ル			(外)Low-E強化(遮熱タイプ) t=4+At=12+(内)学校用強化t=4			(外)Low-E強化(遮熱タイプ) t=4+At=12+(内)学校用強化t=4							
金 物	引手、クレセント、戸車、アルミ額縁、他付属金物一式 カバー部材一式			引手、クレセント、戸車、アルミ額縁、他付属金物一式 カバー部材一式			引手、クレセント、戸車、アルミ額縁、他付属金物一式 カバー部材一式			引手、クレセント、戸車、アルミ額縁、他付属金物一式 カバー部材一式							
改修内容	新設建具 (カバー工法) 既存額縁4方EP-G【塗替】 ランマ7-パネ-ル: 5ヶ所 (ココフレ室、職員室×2、シルバー室、相談室)			新設建具 (カバー工法) 既存額縁4方EP-G【塗替】 ランマ7-パネ-ル: 1ヶ所			新設建具 (カバー工法) 既存額縁4方EP-G【塗替】 ランマ7-パネ-ル: 3ヶ所			新設建具 (カバー工法) 既存額縁4方EP-G【塗替】							
記号・型式・数量	④AW 4連引違アルミサッシ			【防火設備】	7ヶ所	⑤AW 3連引違アルミサッシ	【非防火設備】	1ヶ所	⑤AW 3連引違アルミサッシ	【防火設備】	3ヶ所	⑥AW 2連引違アルミサッシ	【非防火設備】	1ヶ所	⑦AW 引違アルミサッシ	【非防火設備】	4ヶ所
形状・寸法																	
場所	2階: 西廊下×1 3階: 西廊下×3 4階: 西廊下×3			1階: 中央廊下×1			2～4階: 西廊下×各1			1階: 渡り廊下×1			1階: 西廊下×4				
材質・仕上	アルミ 電解二次着色			アルミ 電解二次着色			アルミ 電解二次着色			アルミ 電解二次着色			アルミ 電解二次着色				
見 込	70			70			70			70			70				
ガラス	(外)網入り透明t=6.8+At=12+(内)Low-E(遮熱タイプ) t=5			(外)Low-E強化(遮熱タイプ) t=4+At=12+(内)学校用強化t=4			(外)網入り透明t=6.8+At=12+(内)Low-E(遮熱タイプ) t=5			(外)Low-E強化(遮熱タイプ) t=4+At=12+(内)学校用強化t=4			(外)Low-E強化(遮熱タイプ) t=4+At=12+(内)学校用強化t=4				
金 物	引手、クレセント、戸車、アルミ額縁、他付属金物一式			引手、クレセント、戸車、アルミ額縁、他付属金物一式 カバー部材一式			引手、クレセント、戸車、アルミ額縁、他付属金物一式			引手、クレセント、戸車、アルミ額縁、他付属金物一式			引手、クレセント、戸車、アルミ額縁、他付属金物一式				
改修内容	新設建具 (研り工法) 木製額縁4方 EP-G【新設】			新設建具 (カバー工法) 既存額縁4方EP-G【塗替】			新設建具 (研り工法) 木製額縁4方 EP-G【新設】			新設建具 (カバー工法) 既存額縁4方EP-G【塗替】			新設建具 (カバー工法) 既存額縁4方EP-G【塗替】				
記号・型式・数量	⑦AW 引違いアルミサッシ			【防火設備】	1ヶ所	⑨AW 引違アルミサッシ	【非防火設備】	2ヶ所	⑩AW ランマ2連引違、2連引違アルミサッシ	【非防火設備】	1ヶ所	⑬AW 両袖FIX付き引違アルミサッシ	【非防火設備】	6ヶ所	⑬aAW 両袖FIX付き引違アルミサッシ	【非防火設備】	1ヶ所
形状・寸法																	
場所	2階: 西廊下×4 3階: 西廊下×4 4階: 西廊下×4			1階: 校長室×1			1階: 西廊下×4 中央廊下×1 2階: 中央廊下×1			1階: 西廊下×4							
材質・仕上	アルミ 電解二次着色			アルミ 電解二次着色			アルミ 電解二次着色			アルミ 電解二次着色							
見 込	70			70			70			70							
ガラス	(外)網入り透明t=6.8+At=12+(内)Low-E(遮熱タイプ) t=5			(外)Low-E強化(遮熱タイプ) t=4+At=12+(内)学校用強化t=4			(外)Low-E強化(遮熱タイプ) t=4+At=12+(内)学校用強化t=4			(外)Low-E強化(遮熱タイプ) t=4+At=12+(内)学校用強化t=4							
金 物	引手、クレセント、戸車、アルミ額縁、他付属金物一式			引手、クレセント、戸車、アルミ額縁、他付属金物一式 カバー部材一式			付属金物一式			付属金物一式							
改修内容	新設建具 (研り工法) 木製額縁4方 EP-G【新設】			新設建具 (カバー工法) 既存額縁4方EP-G【塗替】			新設建具 (研り工法) 木製額縁4方 EP-G【新設】			新設建具 (研り工法) 木製額縁4方 EP-G【新設】							

I 期工事

		設計番号	工事名称 新座市立東北小学校校舎長寿命化改修工事	縮尺 A1:1/50 A3:1/100	図面名称 金属建具 建具表 1 (改修)	図番 A-094	
		年 月 日				承認	製図
		令和8年1月					

記号・型式・数量	13 AW 両袖FIX付き引違アルミサッシ【防火設備】 2ヶ所	16 AW 両袖縦滑り出窓付きFIX【非防火設備】 5ヶ所	16 AW 両袖縦滑り出窓付きFIX【防火設備】 3ヶ所	17 AW 両袖突き出し窓付きFIX【非防火設備】 5ヶ所	17 AW 両袖突き出し窓付きFIX【防火設備】 3ヶ所	18 AW 片袖2連引違、片開き框ﾄﾞﾌﾞ【非防火設備】 1ヶ所
形状・寸法						
場 所	2階：西廊下×2	1階：西側トイレ×2 2～4階：西側トイレ×各1	2階～4階：西側トイレ×各1	1階：西側トイレ×2 2～4階：西側トイレ×各1	2階～4階：西側トイレ×各1	1階：渡り廊下x1
材質・仕上	アルミ 電解二次着色	アルミ 電解二次着色	アルミ 電解二次着色	アルミ 電解二次着色	アルミ 電解二次着色	アルミ 電解二次着色
見 込	70	枠：70	70	70	70	70
ガラス	(外)網入り透明t=6.8+At=12+(内)Low-E(遮熱タイプ) t=4	スクールテンバ型板t=5.0	(外)網入り透明t=6.8+At=12+(内)Low-E(遮熱タイプ) t=5	スクールテンバ型板t=5.0	(外)網入り透明t=6.8+At=12+(内)Low-E(遮熱タイプ) t=5	窓：(外)Low-E強化(遮熱タイプ) t=4+At=12+(内)学校用強化t=4 扉：(外)網入り透明t=6.8+At=12+(内)Low-E(遮熱タイプ) t=5 腰7#は複合ﾊﾞｰﾈﾙ
金 物	引手、クレセント、戸車、アルミ額縁、他付属金物一式	付属金物一式 ハンドル 開口制限ストッパー	付属金物一式 ハンドル 開口制限ストッパー	付属金物一式 ハンドル	付属金物一式 ハンドル 開口制限ストッパー	クレセント 戸車 引手 丁番 DC シリンダー錠 カバー部材一式
改修内容	新設建具（研り工法） 木製額縁4方 EP-G【新設】	断熱ﾌｨﾙﾑ貼ﾘ 建具調整	新設建具（研り工法）	断熱ﾌｨﾙﾑ貼ﾘ 建具調整	新設建具（研り工法）	新設建具（カバー工法）既存額縁4方EP-G【塗替】

記号・型式・数量	19 AW 引違アルミサッシ【防火設備】 1ヶ所	20 AW F I X 1ヶ所	21 AW 上げ下げ窓 1ヶ所
形状・寸法			
場 所	1階：用務員室x1	1階：放送室	1階：職員室
材質・仕上	アルミ 電解二次着色	アルミ 電解二次着色	アルミ 電解二次着色
見 込	70	70	70
ガラス	(外)網入り透明t=6.8+At=12+(内)Low-E(遮熱タイプ) t=5防犯ﾌｨﾙﾑ貼ﾘ	学校用透明強化t=4	学校用透明強化t=4
金 物	クレセント 戸車 引手 網戸		
改修内容	新設建具（研り工法） 木製額縁4方 EP-G(25x65)【新設】	新設建具 木製額縁4方 EP-G(25x50両面)【新設】	新設建具 木製額縁4方 EP-G(25x30両面)【新設】

記号・型式・数量	4 AD 両開き親子アルミドア 1ヶ所	5 AD 片開きアルミドア 1ヶ所	1 SW 合わせガラスFIX 9ヶ所	2 SS 手動防煙・防火シャッター【特定防火設備】 1ヶ所	1 SD 随時閉鎖式二枚折防火戸（戸先側上下二段） 1ヶ所	2 SD 随時閉鎖式潜り戸付き防火戸 3ヶ所
形状・寸法						
場 所	1階：中央廊下x1	1階：エレベーターホールx1	2～4階：各階A階段x3	1階：A階段×1	1階：西廊下×1	2階～4階：西廊下×各1
材質・仕上	アルミ アルマイト処理	アルミ アルマイト処理	スチール SOP塗	スチール SOP塗	スチール 枠：t=2.3 扉：t=1.6 SOP塗装	スチール 枠：t=2.3 扉：t=1.6 SOP塗装
見 込	70	70	枠：120	レール・まぐさ：t=1.5ｽﾃﾝﾚｽ ﾏﾞﾗｯﾄﾞ：t=1.6ｽﾃﾝﾚｽ 防錆塗装	枠：305 扉：60	枠：120 扉：55
ガラス	トーメイt=5.0	(外)網入り透明t=6.8+At=12+(内)Low-E(遮熱タイプ) t=5 飛散防止ﾌｨﾙﾑ	断熱強化合わせｶﾞﾗｽ(t=4+4)			
金 物		DC、ﾄﾞｱﾁｬｯｸ、ｼﾘﾝﾀﾞｰ錠、他付属金物一式		上部手動型閉鍵装置 機械式危害防止装置 ﾘﾐｯﾄｽｲｯﾁ 手動閉鍵装置 手動閉鍵ﾌｨｯﾁ ﾏﾞﾗｯｽﾞ巻き座板	付属金物一式	付属金物一式
改修内容	既存のまま 建具調整	新設建具 木製額縁4方 EP-G【新設】	既存のまま	新設建具 【新設】	SOP塗替 建具調整	SOP塗替 建具調整

記号・型式・数量	8 SD 両開きスチール親子ドア【防火設備】 4ヶ所	8 SD 片開きスチールドア 1ヶ所	12 SD 鋼製4方枠閉塞プレート 4ヶ所	13 SD スチールドア 1ヶ所	13 SD 片開き軽量スチールドア 1ヶ所
形状・寸法					
場 所	1～4階：各階西廊下×1	R階：西階段室×1	1～4階：中央廊下×1（既存ﾀﾞｽﾄｼｬｯﾄ投入口）	1階：渡り廊下×1	1階：渡り廊下×1
材質	スチール SOP塗装	スチール SOP塗装	スチール t1.6 4周耐火ｼｰﾙ	スチール SOP塗装	表面：溶融垂鉛メッキ鋼板0.6mm 芯材：ﾊﾞｰﾈﾙ-ｺ7
見 込					100
仕 上			SOP塗装		型板ガラスt=4.0
ガラス	網入り透明t=6.8	網入り透明t=6.8+			ﾊﾞｰﾈﾙﾄﾞﾙ錠、丁番、ﾋﾞｯｸﾞﾓｯﾄﾋﾝｼﾞ、沓摺
金 物	付属金物一式	付属金物一式		付属金物一式	
備 考	新設建具（遮煙）	SOP塗替 建具調整	新設ﾌﾟﾚｰﾄ 木製額縁4方 EP-G【新設】	SOP塗替 建具調整	既存のまま 建具調整

I 期工事

		設計番号	工事名称	縮尺	図面名称	図番
		年 月 日	新座市立東北小学校校長寿命化改修工事	A1:1/50 A3:1/100	金属建具 建具表2（改修）	A-095
		令和8年1月				承認 製図

記号・型式・数量	② AD ランマ袖付き引きアルミドア 【非防火設備】	① AW 引連ランマ、引き違い戸付き引連アルミサッシ 【非防火設備】	② AW ランマ付き引連アルミサッシ 【非防火設備】
	既存開口H 2,830 原設計W 8,260 有効開口 1,755	既存開口H 2,700 既存開口W 7,410 有効開口 1,950	既存開口H 2,700 既存開口W 7,410 有効開口 1,950
場 所	1階 B昇降口	2階：理科室/理科準備室、特別支援室3 3階：会議室(7 th フロア-PTA) x 2、普通教室4-4 4階 x 多目的ホール x 2、普通教室6-5	1階：特別支援室 x 2 2階：理科室、東廊下 x 2 3階：会議室(7 th フロア-PTA)、東廊下 4階：多目的ホール x 2
材質・仕上	アルミ 電解二次着色	アルミ 電解二次着色	アルミ 電解二次着色
見 込	70	70	70
ガラス	ランマ：(外)Low-E強化(遮熱タイプ) t=4+At=12+(内)学校用強化t=4 (外)網入り透明t=6、8+At=12+(内)Low-E(遮熱タイプ) t=5 飛散防止フィルム	(外)Low-E強化(遮熱タイプ) t=4+At=12+(内)学校用強化t=4 腰アルミ複合パネル	(外)Low-E強化(遮熱タイプ) t=4+At=12+(内)学校用強化t=4
金 物	SUS番指 シリンダー錠 SUS引棒 戸当り カバー部材一式	引手、クレセント、戸車、アルミ額縁、他付属金物一式 カバー部材一式	引手、クレセント、戸車、アルミ額縁、他付属金物一式 カバー部材一式
改修内容	新設建具 (カバー工法) 既存額縁3方EP-G【塗替】	新設建具 (カバー工法) 既存額縁4方EP-G【塗替】※7 th フロア・多目的ホールの額縁は新設 ランマ7 th フロア・8ヶ所 (理科室/準備室、特別支援室3、7 th フロア-PTA室、普通教室4-4、多目的ホールx2、普通教室6-5)	新設建具 (カバー工法) 既存額縁4方EP-G【塗替】 ※7 th フロア・多目的ホールの額縁は新設 ランマ7 th フロア・3ヶ所 (特別支援室1、4、2)

記号・型式・数量	3AW ランマ付き引違いアルミサッシ【非防火設備】 1ヶ所	3AW ランマ付き引違いアルミサッシ【非防火設備】 2ヶ所	3aAW ランマ付き引違いアルミサッシ【非防火設備】 1ヶ所	3aAW ランマ付き引違いアルミサッシ【非防火設備】 1ヶ所
形状・寸法	非常用進入口 既存開口W 5,540	図工室は引違 既存開口W 5,540	非常用進入口 既存開口W 5,540	既存開口W 5,540
場 所	3階：図書室	1階：家庭科室 2階：図工室	4階：音楽室/音楽室準備室	1階：家庭科室/家庭科準備室
材質・仕上	アルミ 電解二次着色	アルミ 電解二次着色	アルミ 電解二次着色	アルミ 電解二次着色
見 込	70	70	70	70
ガラス	(外)Low-E強化(遮熱タイプ) t=4+At=12+(内)学校用強化t=4	(外)Low-E強化(遮熱タイプ) t=4+At=12+(内)学校用強化t=4	(外)Low-E強化(遮熱タイプ) t=4+At=12+(内)学校用強化t=4	(外)Low-E強化(遮熱タイプ) t=4+At=12+(内)学校用強化t=4
金 物	引手、クレセント、戸車、アルミ額縁、他付属金物一式 カバー部材一式	引手、クレセント、戸車、アルミ額縁、他付属金物一式 カバー部材一式	引手、クレセント、戸車、アルミ額縁、他付属金物一式 カバー部材一式	引手、クレセント、戸車、アルミ額縁、他付属金物一式 カバー部材一式
改修内容	新設建具 (カバー工法) 既存額縁4方EP-G【塗替】 ランマ付き 3ヶ所	新設建具 (カバー工法) 既存額縁4方EP-G【塗替】 ランマ付き 3ヶ所 (家庭科室x2、図工室)	新設建具 (カバー工法) 額縁【新設】	新設建具 (カバー工法) 既存額縁4方EP-G【塗替】 ランマ付き 1ヶ所

記号・型式・数量	6 AW 引違いアルミサッシ【防火設備】	1ヶ所	6 AW 引違いアルミサッシ【非防火設備】	2ヶ所	9 AW 引違いアルミサッシ【非防火設備】	5ヶ所	11 AW 引違いアルミサッシ【防火設備】	2ヶ所	11 AW 引違いアルミサッシ【非防火設備】	2ヶ所
形状・寸法										
場 所	2階・中央廊下		3・4階・中央廊下x2		1～R階・B階段室×各階1		1階・家庭科室x1 2階・図工室x1		3階・図書室x1 4階・音楽室準備室x1	
材質・仕上	アルミ 電解二次着色		アルミ 電解二次着色		アルミ 電解二次着色		アルミ 電解二次着色		アルミ 電解二次着色	
見 込	70		70		70		70		70	
ガラス	(外)網入り透明t=6.8+At=12+(内)Low-E(遮熱タイプ) t=5		(外)Low-E強化(遮熱タイプ) t=4+At=12+(内)学校用強化t=4		(外)Low-E強化(遮熱タイプ) t=4+At=12+(内)学校用強化t=4		(外)網入り透明t=6.8+At=12+(内)Low-E(遮熱タイプ) t=5		(外)Low-E強化(遮熱タイプ) t=4+At=12+(内)学校用強化t=4	
金 物	引手、クレセント、戸車、アルミ額縁、他付属金物一式		引手 クレセント 戸車 7mm額縁 他付属金物一式 カバー部材一式		引手 クレセント 戸車 7mm額縁 他付属金物一式 カバー部材一式		引手 クレセント 戸車 7mm額縁 他付属金物一式 カバー部材一式		引手 クレセント 戸車 7mm額縁 他付属金物一式 カバー部材一式	
改修内容	新設建具 木製額縁4方 EP-G【新設】		新設建具（カバー工法） 既存額縁4方EP-G【塗替】		新設建具（カバー工法） 既存額縁4方EP-G【塗替】		新設建具 木製額縁4方 EP-G【新設】		新設建具（カバー工法） 2階のみ7mm手摺 既存額縁4方EP-G【塗替】	

記号・型式・数量	⑬ AW 引連ランマ、引き違い戸付き引連アルミサッシ 【非防火設備】	⑬a AW 引連ランマ、引き違い戸付き引連アルミサッシ 【非防火設備】	⑬ AW 両袖嵌め殺し窓付き引連アルミサッシ 【非防火設備】	⑭ AW 嵌め殺しアルミサッシ 【防火設備】
	2ヶ所	2ヶ所	1ヶ所	1ヶ所
形状・寸法				
場 所	3階：図書室×1 4階：音楽室×1	2階：図工室/図工準備室	1階：東廊下×2	1階：中央廊下×1
材質・仕上	アルミ 電解二次着色	アルミ 電解二次着色	アルミ 電解二次着色	アルミ 電解二次着色
見 込	70	70	70	70
ガラス	(外)Low-E強化(遮熱タイプ) t=4+At=12+(内)学校用強化t=4 腰アルミ複合パネル	(外)Low-E強化(遮熱タイプ) t=4+At=12+(内)学校用強化t=4 腰アルミ複合パネル	(外)Low-E強化(遮熱タイプ) t=4+At=12+(内)学校用強化t=4	(外)網入り透明t=6.8+At=12+(内)Low-E(遮熱タイプ) t=5
金 物	引手、クレセント、戸車、アルミ額縁、他付属金物一式 カバー部材一式	引手、クレセント、戸車、アルミ額縁、他付属金物一式 カバー部材一式	付属金物一式	引手、クレセント、戸車、アルミ額縁、他付属金物一式
改修内容	新設建具（カバー工法）7mm手摺 既存額縁4方EP-G【塗替】※音楽室の額縁は新設 ランマ7mm手摺：1ヶ所（図書室）	新設建具（カバー工法） 既存額縁4方EP-G【塗替】 ランマ7mm手摺：1ヶ所	新設建具 木製額縁4方 EP-G【新設】	新設建具 木製額縁4方 EP-G【新設】

II 期工事

		設計番号	工事名称 新座市立東北小学校校舎長寿命化改修工事	縮尺 A1:1/50 A3:1/100	図面名称 金属建具 建具表 3 (改修)	図番 A-096	
		年 月 日				承認	製図
		令和8年1月					

記号・型式・数量	15 AW 縦滑り出し・嵌め殺し窓【防火設備】	2ヶ所	15 AW 縦滑り出し・嵌め殺し窓【非防火設備】	6ヶ所	17 AW 突き出し窓・嵌め殺し窓【防火設備】	2ヶ所	17 AW 突き出し窓・嵌め殺し窓【非防火設備】	6ヶ所						
形状・寸法														
場 所	1、2階：東側トイレ×各1		1、2階:東側トイレ×各1 3、4階:東トイレ×各2		1、2階：東側トイレ×各2		1、2階：東側トイレ×各1 3、4階：東側トイレ×各2							
材質・仕上	アルミ 電解二次着色		アルミサッシ		アルミサッシ		アルミサッシ							
見 込	70		枠：70		枠：70		枠：70							
ガラス	(外)網入り透明t=6.8+At=12+(内)Low-E(遮熱タイプ) t=5		電解二次着色 スクールテンパ型板t=5.0		(外)網入り透明t=6.8+At=12+(内)Low-E(遮熱タイプ) t=5		電解二次着色 スクールテンパ型板t=5.0							
金 物	引手、クレセント、戸車、アルミ額縁、他付属金物一式		付属金物一式 ハンドル 開口制限ストッパー		付属金物一式 ハンドル		付属金物一式 ハンドル							
改修内容	新設建具		断熱フィルム貼り 建具調整		新設建具		断熱フィルム貼り 建具調整							
記号・型式・数量	1 SS 手動防煙・防火シャッター【特定防火設備】	4ヶ所	3 SD 両開きスチール（防音T-5相当）T-4	2ヶ所	4 SD 両開きスチール（防音T-5相当）T-4	2ヶ所	5 SD 両開きスチール親子ドア【防火設備】4ヶ所	6 SD ¹ スチール開き戸【SOP塗替】	4ヶ所	7 SD ¹ スチール開き戸	1ヶ所	8 SD ¹ 片開きスチールドア	1ヶ所	
形状・寸法		特定防火設備						遮煙		特定防火設備				
場 所	1階～4階：B階段×各1		3階：メディアルーム×1 4階：多目的ホール×1		4階：音楽室×2		1～4階：東廊下×各1		1～4階：階段室B×各1		1階：ホッパ室×1		R階：東階段室×1	
材質・仕上	レール・まぐさ：t=1.5ｽﾍﾟﾝｽ ｽﾗｯﾄ：t=1.6ｽﾍﾟｰﾙ 防錆塗装		スチール SOP塗装		スチール SOP塗装		スチール SOP塗装		スチール SOP塗装		スチール SOP塗装		スチール SOP塗装	
見 込			100		100									
ガラス	――		学校用強化ガラスt=4		学校用強化ガラスt=4		網入り透明t=6.8							
金 物	上部手動型閉鍵装置 機械式危害防止装置 リミットスイッチ 手動閉鍵装置		レバーハンドル錠、丁番、ヒッチボットピンジ、查摺		レバーハンドル錠、丁番、ヒッチボットピンジ、查摺		付属金物一式		付属金物一式		網入り型板t=6.8 付属金物一式		付属金物一式	
改修内容	手動閉鍵リバー ステンレス巻き座板 新設建具		新設建具 木製額縁3方 EP-G【新設】		新設建具 木製額縁4方 EP-G【新設】		新設建具 （遮煙）		SOP塗替え 建具調整		SOP塗替え 建具調整		SOP塗替え 建具調整	
記号・型式・数量	14 SD 両開き親子スチール（防音）	1ヶ所												
形状・寸法														
場 所	4階：音楽準備													
材質・仕上	スチール SOP塗装													
見 込	100													
ガラス	学校用強化ガラスt=4													
金 物	レバーハンドル錠、丁番、ヒッチボットピンジ、查摺													
改修内容	新設 木製額縁3方 EP-G【新設】													
記号・型式・数量	3 SS 防火シャッター	1ヶ所												
形状・寸法														
場 所	東側 外部体育倉庫													
材 質	レール・まぐさ：t=1.5ｽﾍﾟﾝｽ ｽﾗｯﾄ：t=1.6ｽﾍﾟｰﾙ													
見 込														
仕 上														
ガラス														
金 物														
備 考	告示1360号対応品 手動 新設													

Ⅱ 期 工 事

		設計番号	工事名称	縮尺	図面名称	図番
		年 月 日	新座市立東北小学校校長寿命化改修工事	A1:1/50 A3:1/100	金属建具 建具表4 (改修)	A-097
		令和8年1月				承認 製図