

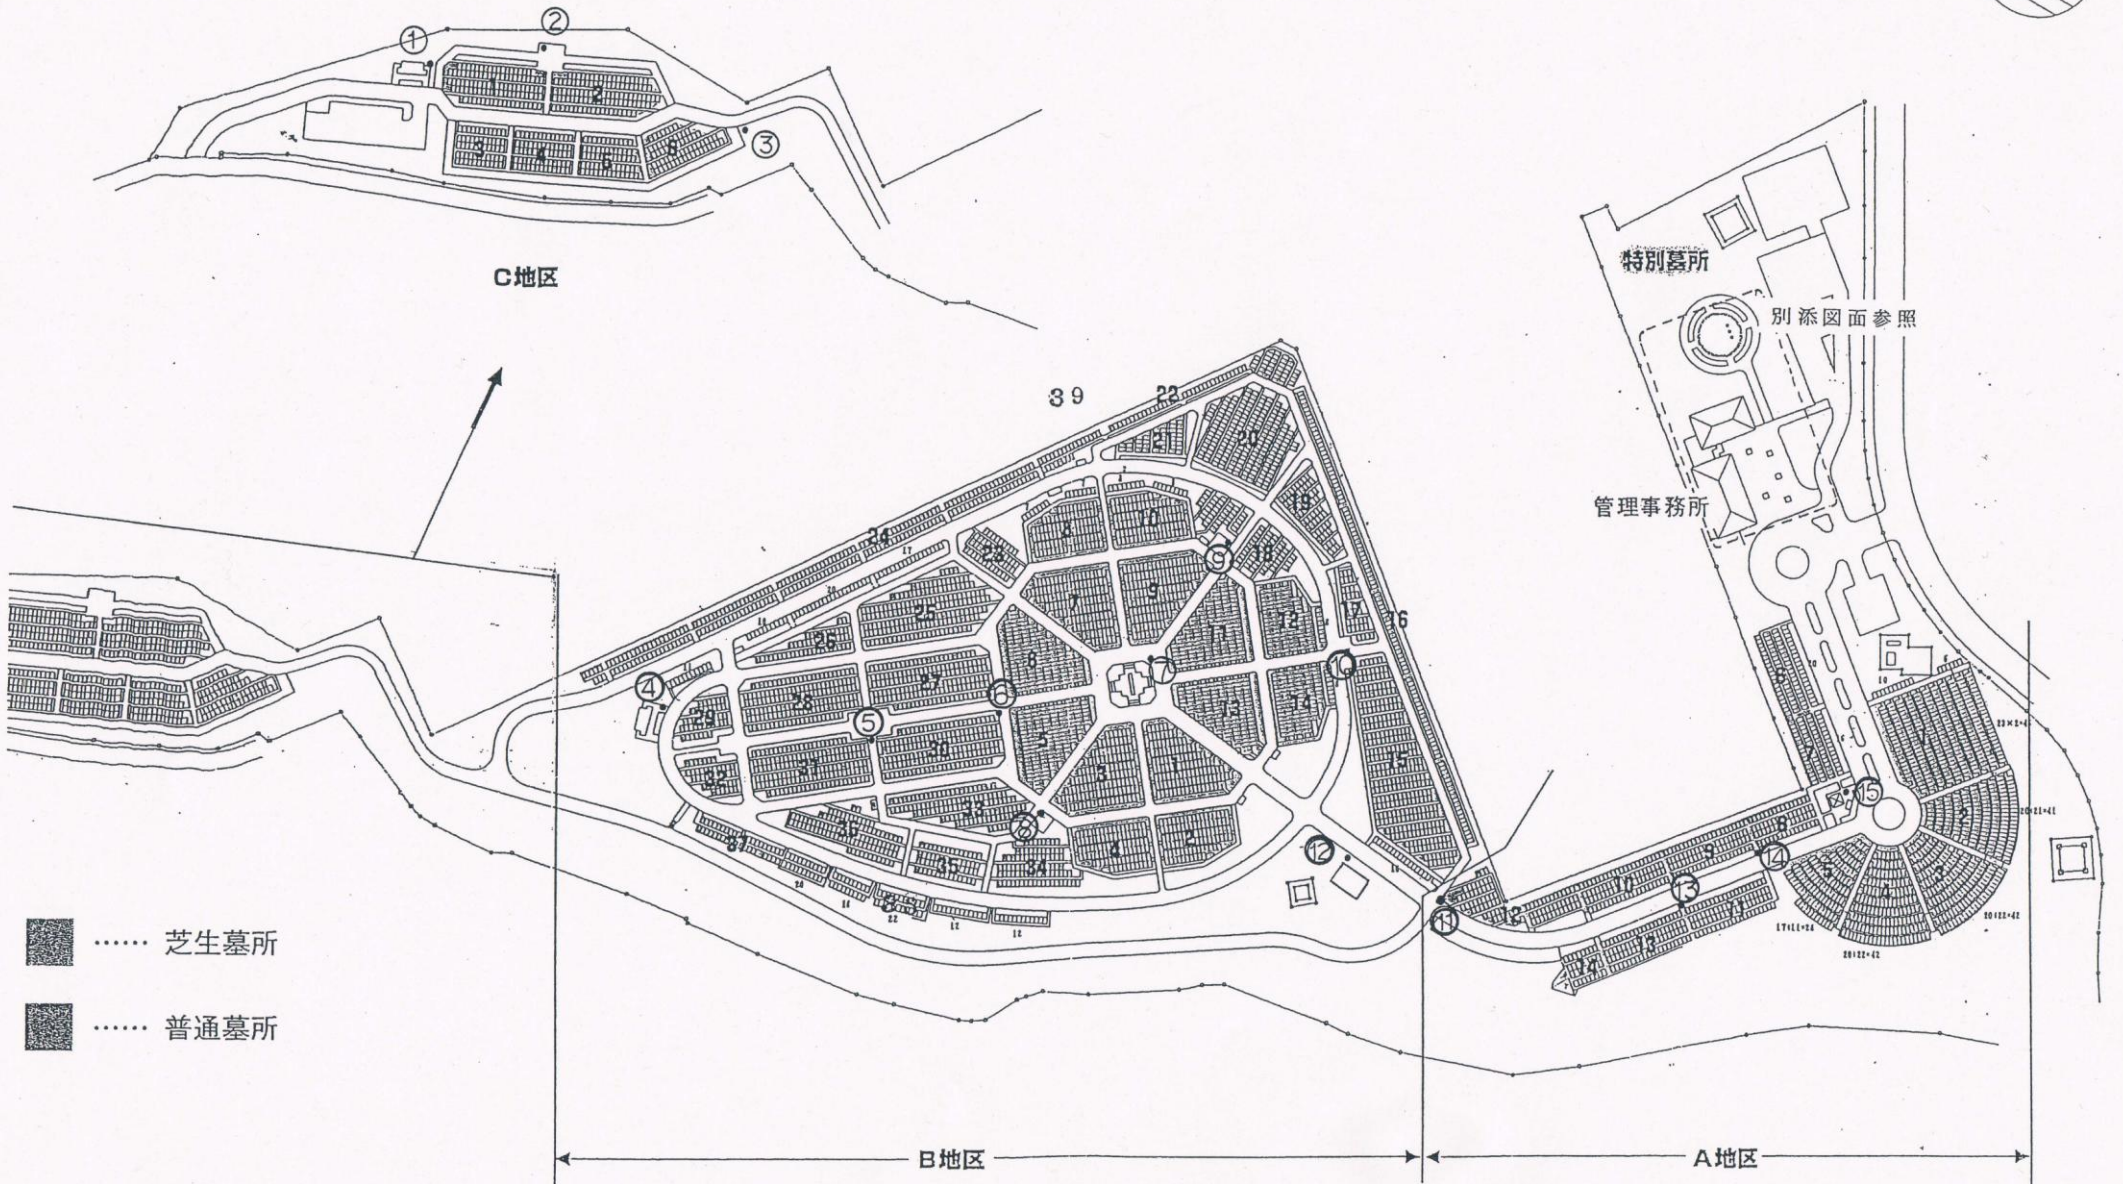


市営墓園墓所配置図

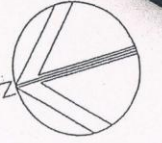

平面図

別添図面

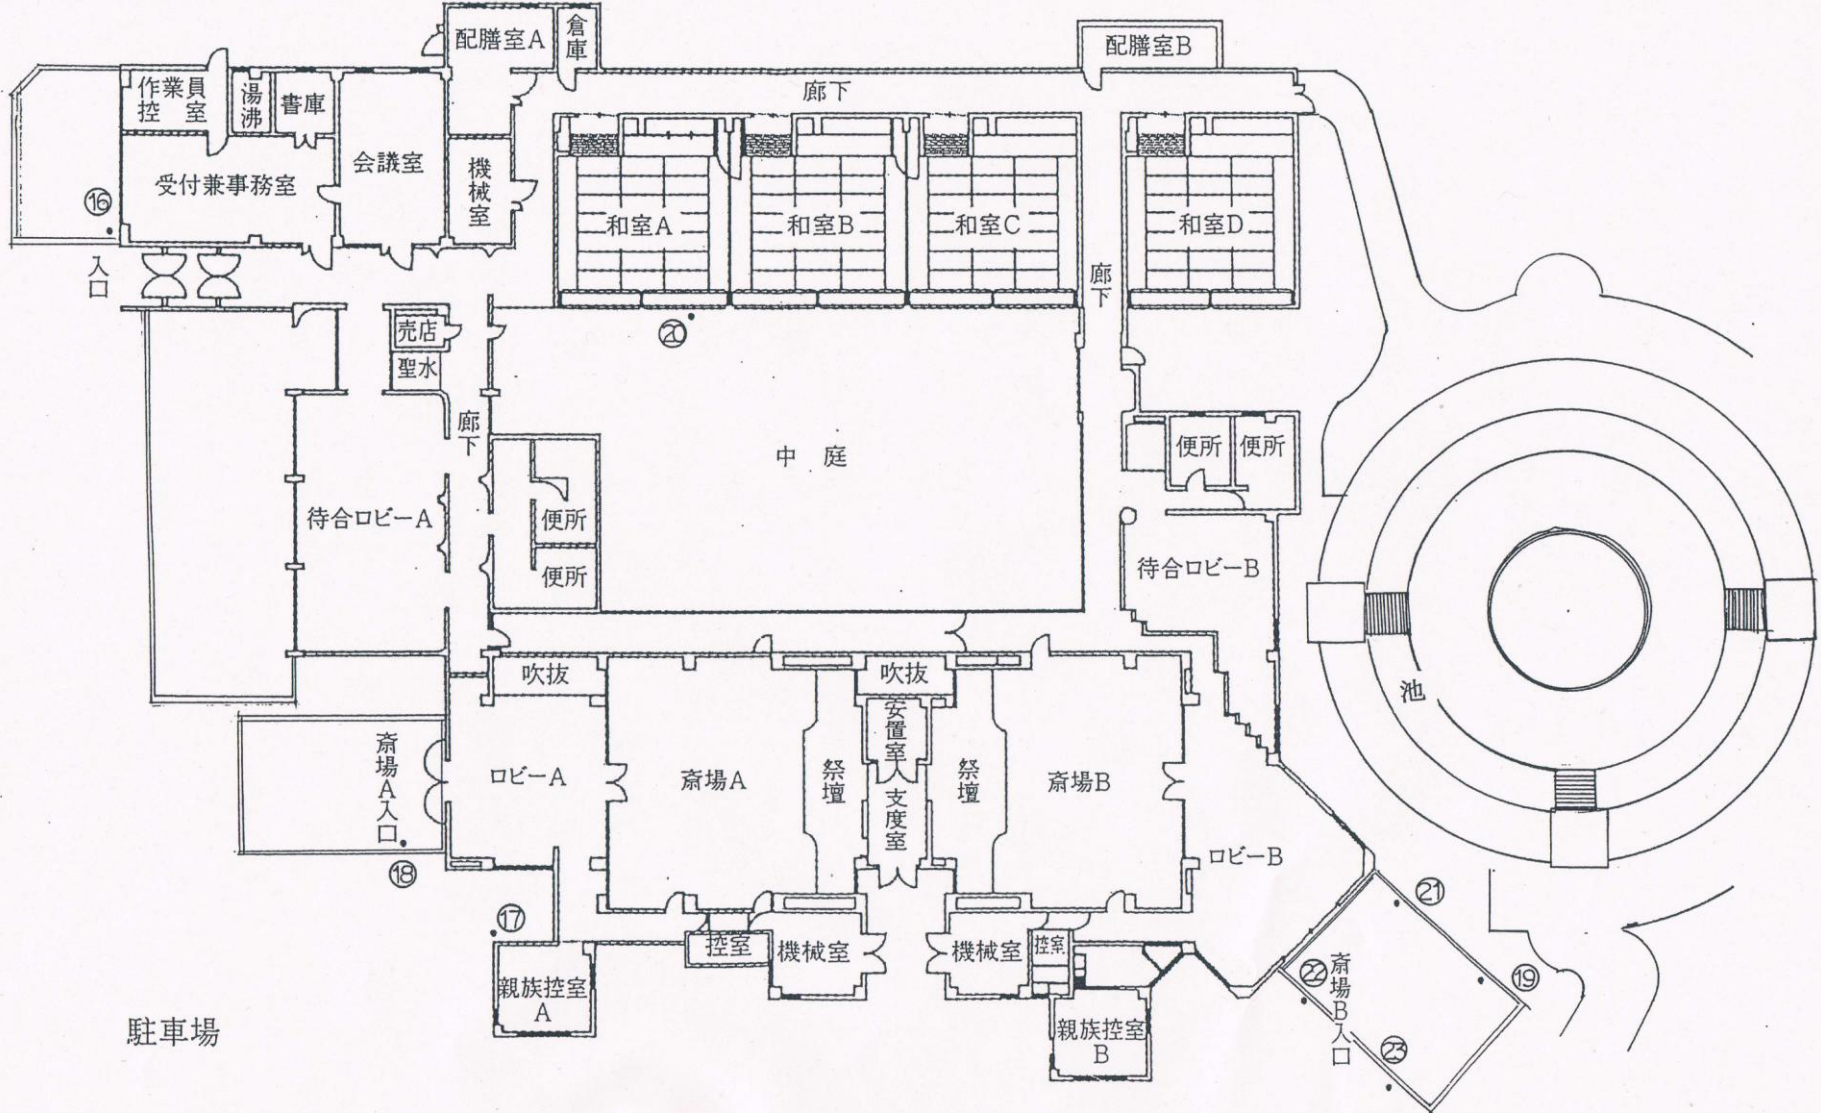

駐車場

正門

駐車場