




市役所第二庁舎1階 平面図

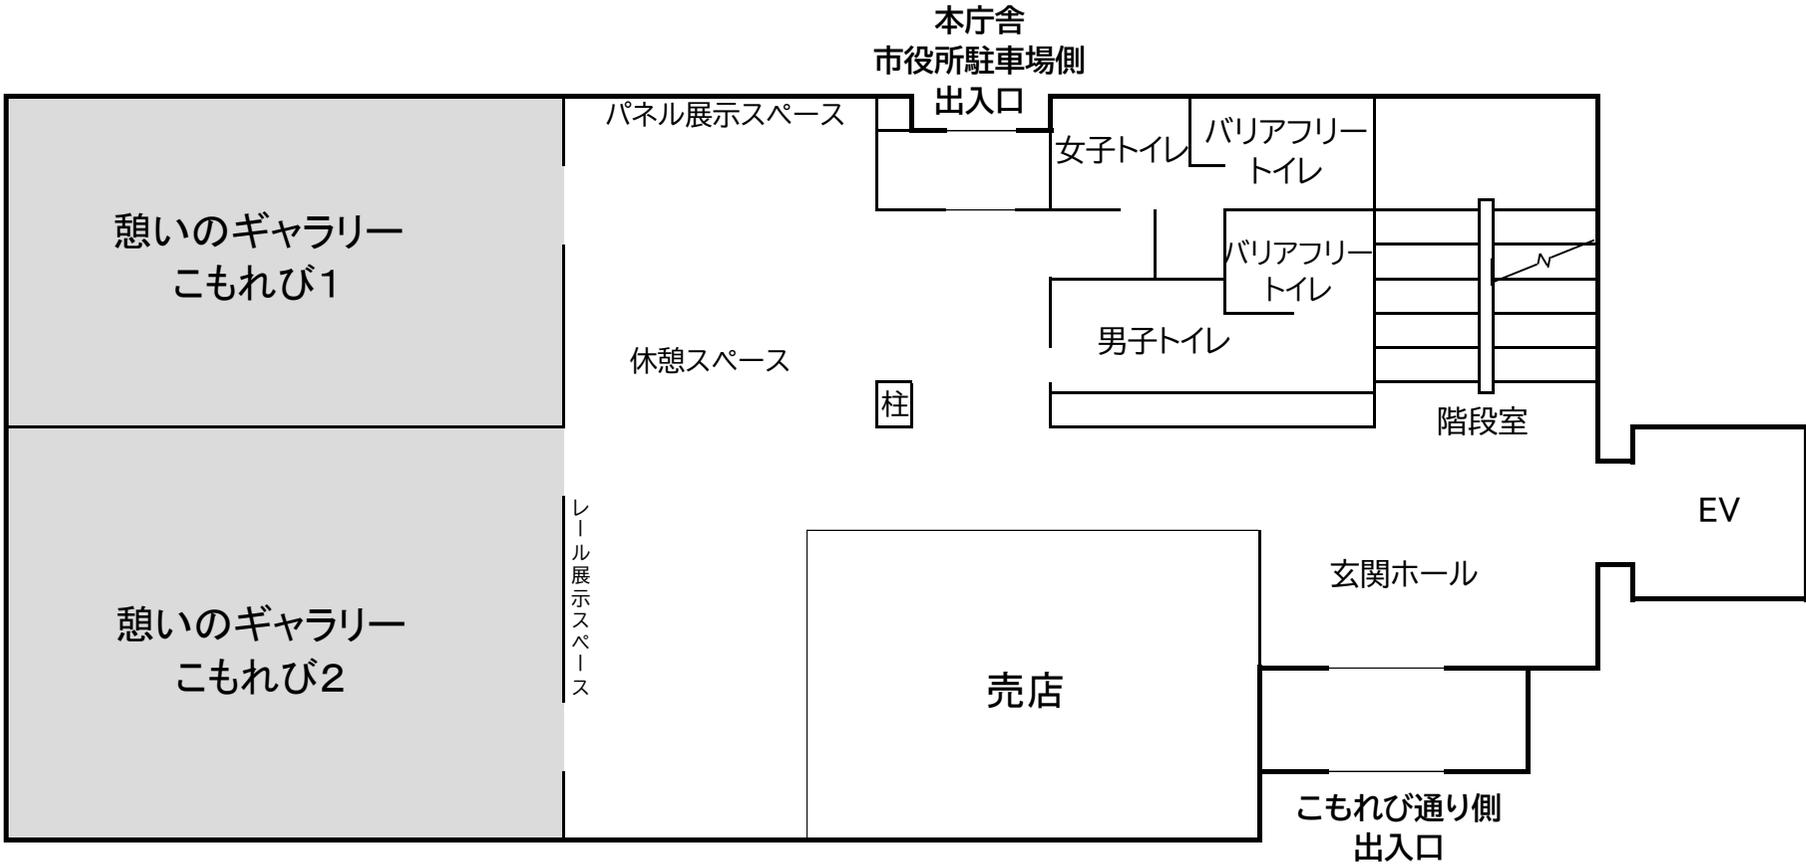


市役所第二庁舎2階 平面図

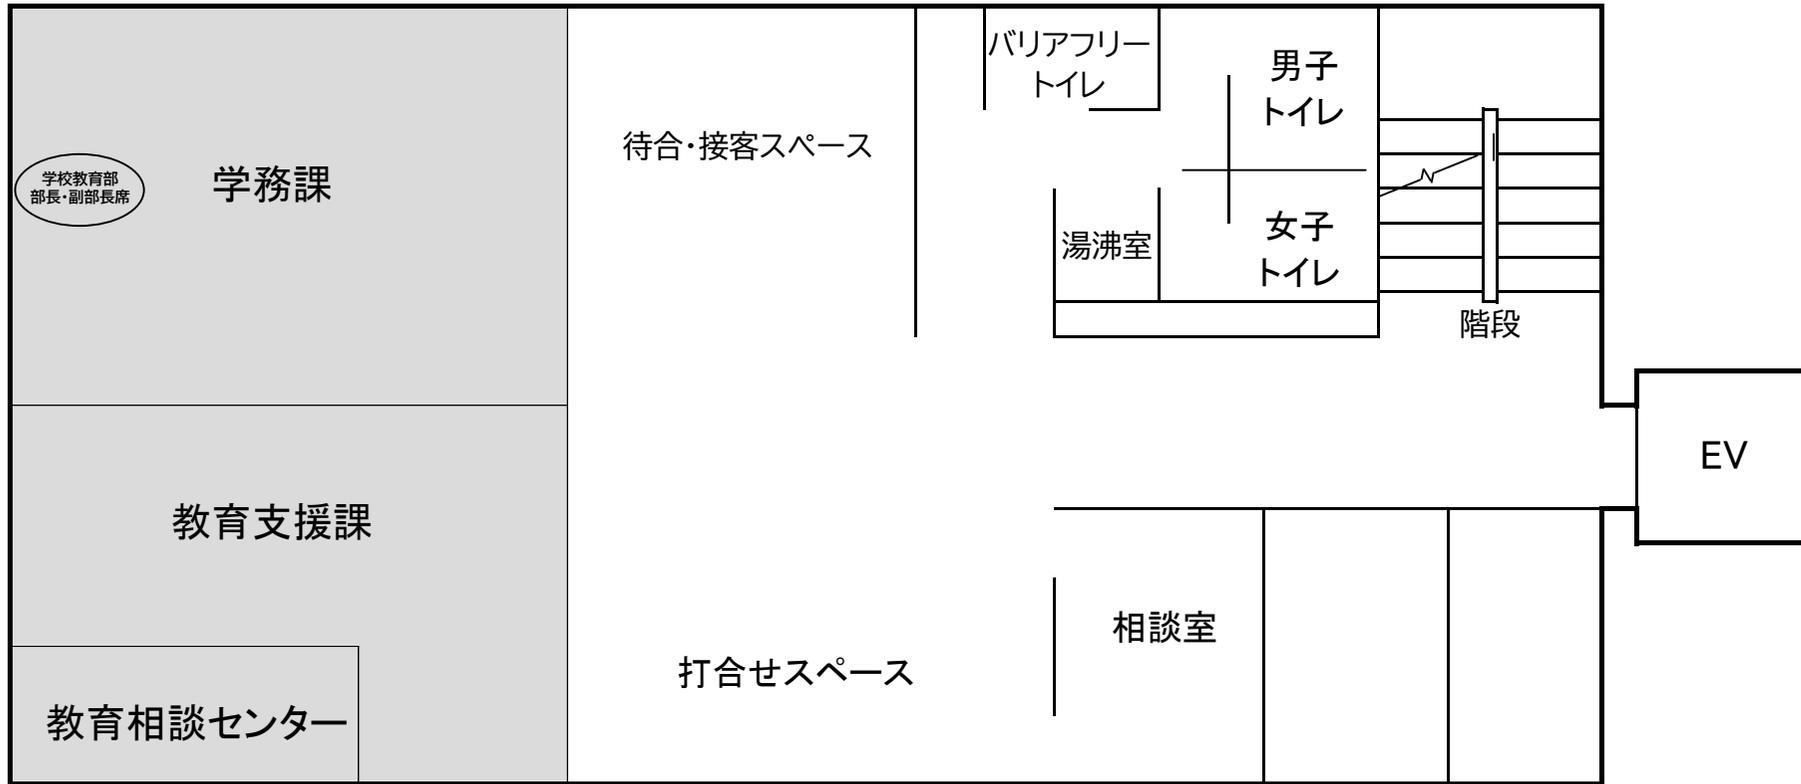

市役所第二庁舎3階 平面図

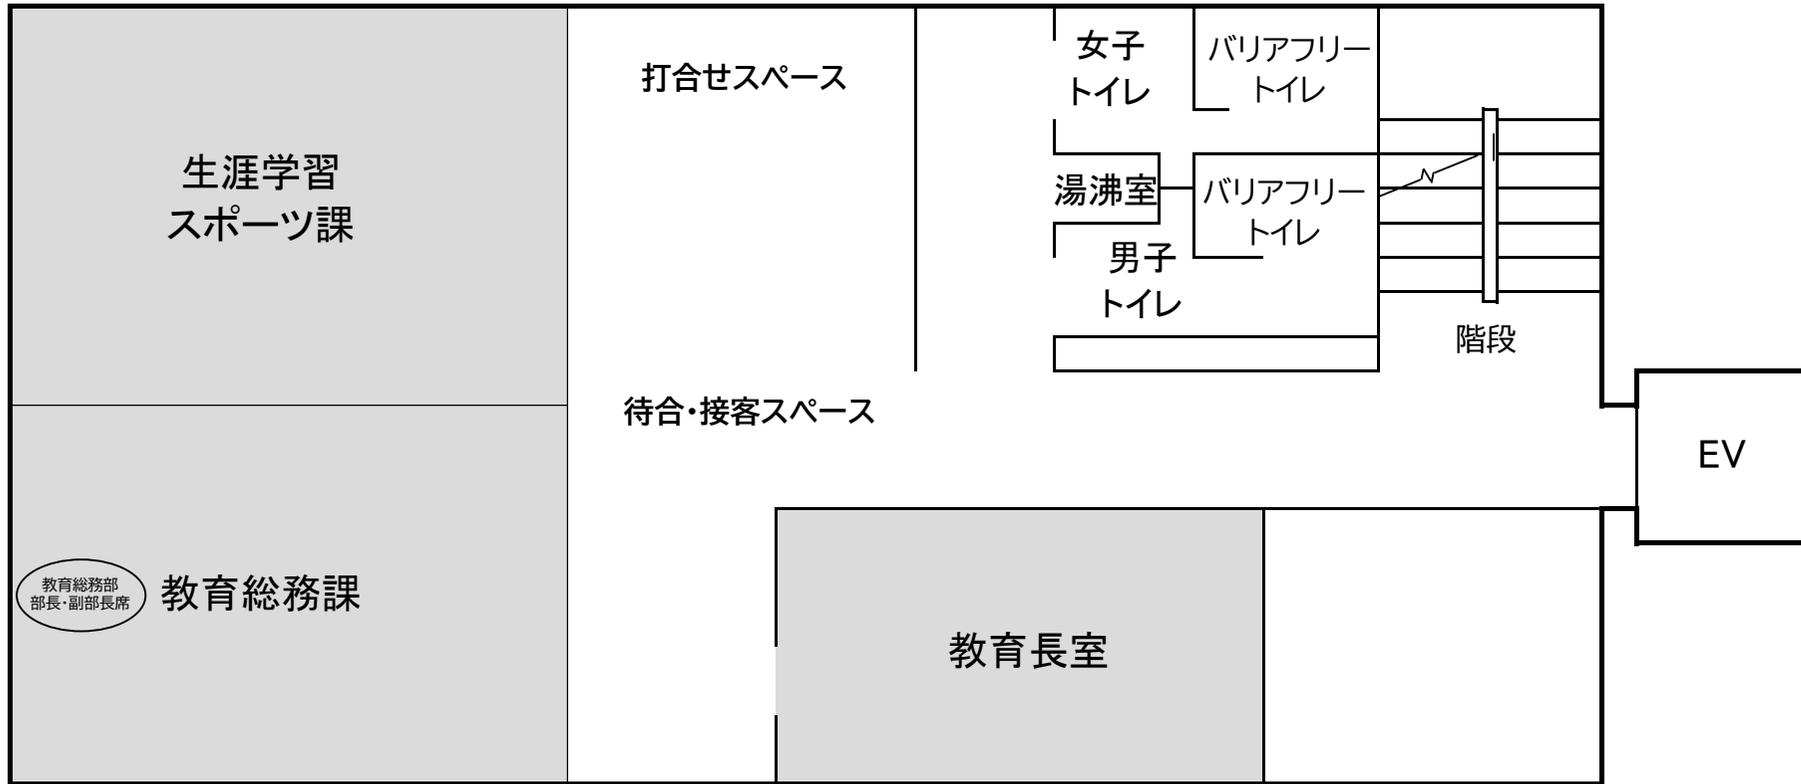

市役所第二庁舎4階 平面図

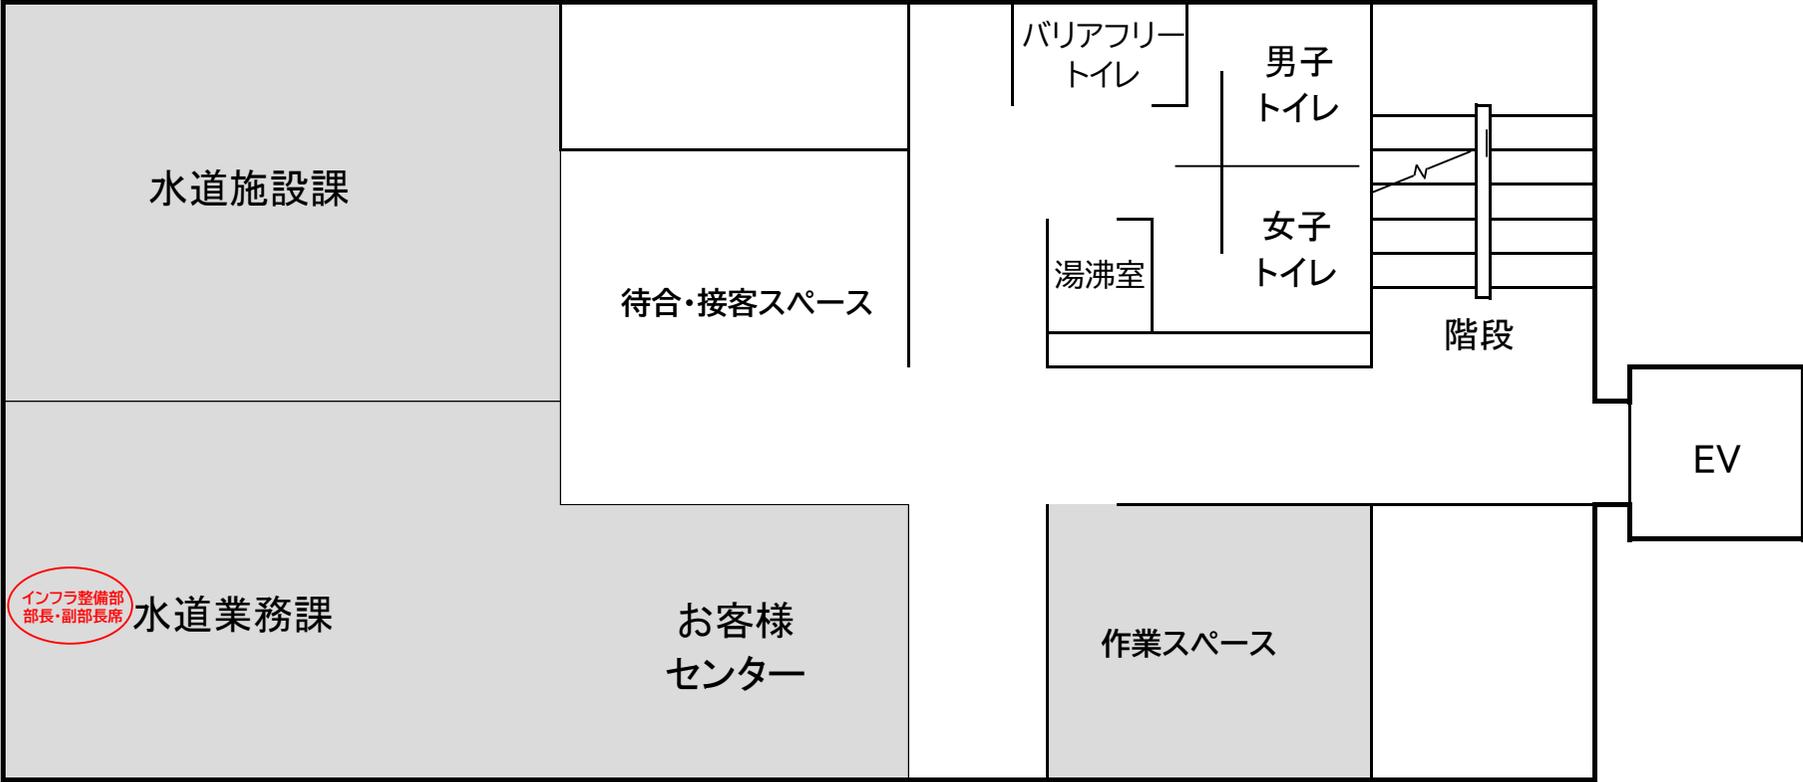

市役所第二庁舎5階 平面図

