


地下自転車駐車場計画図(案)

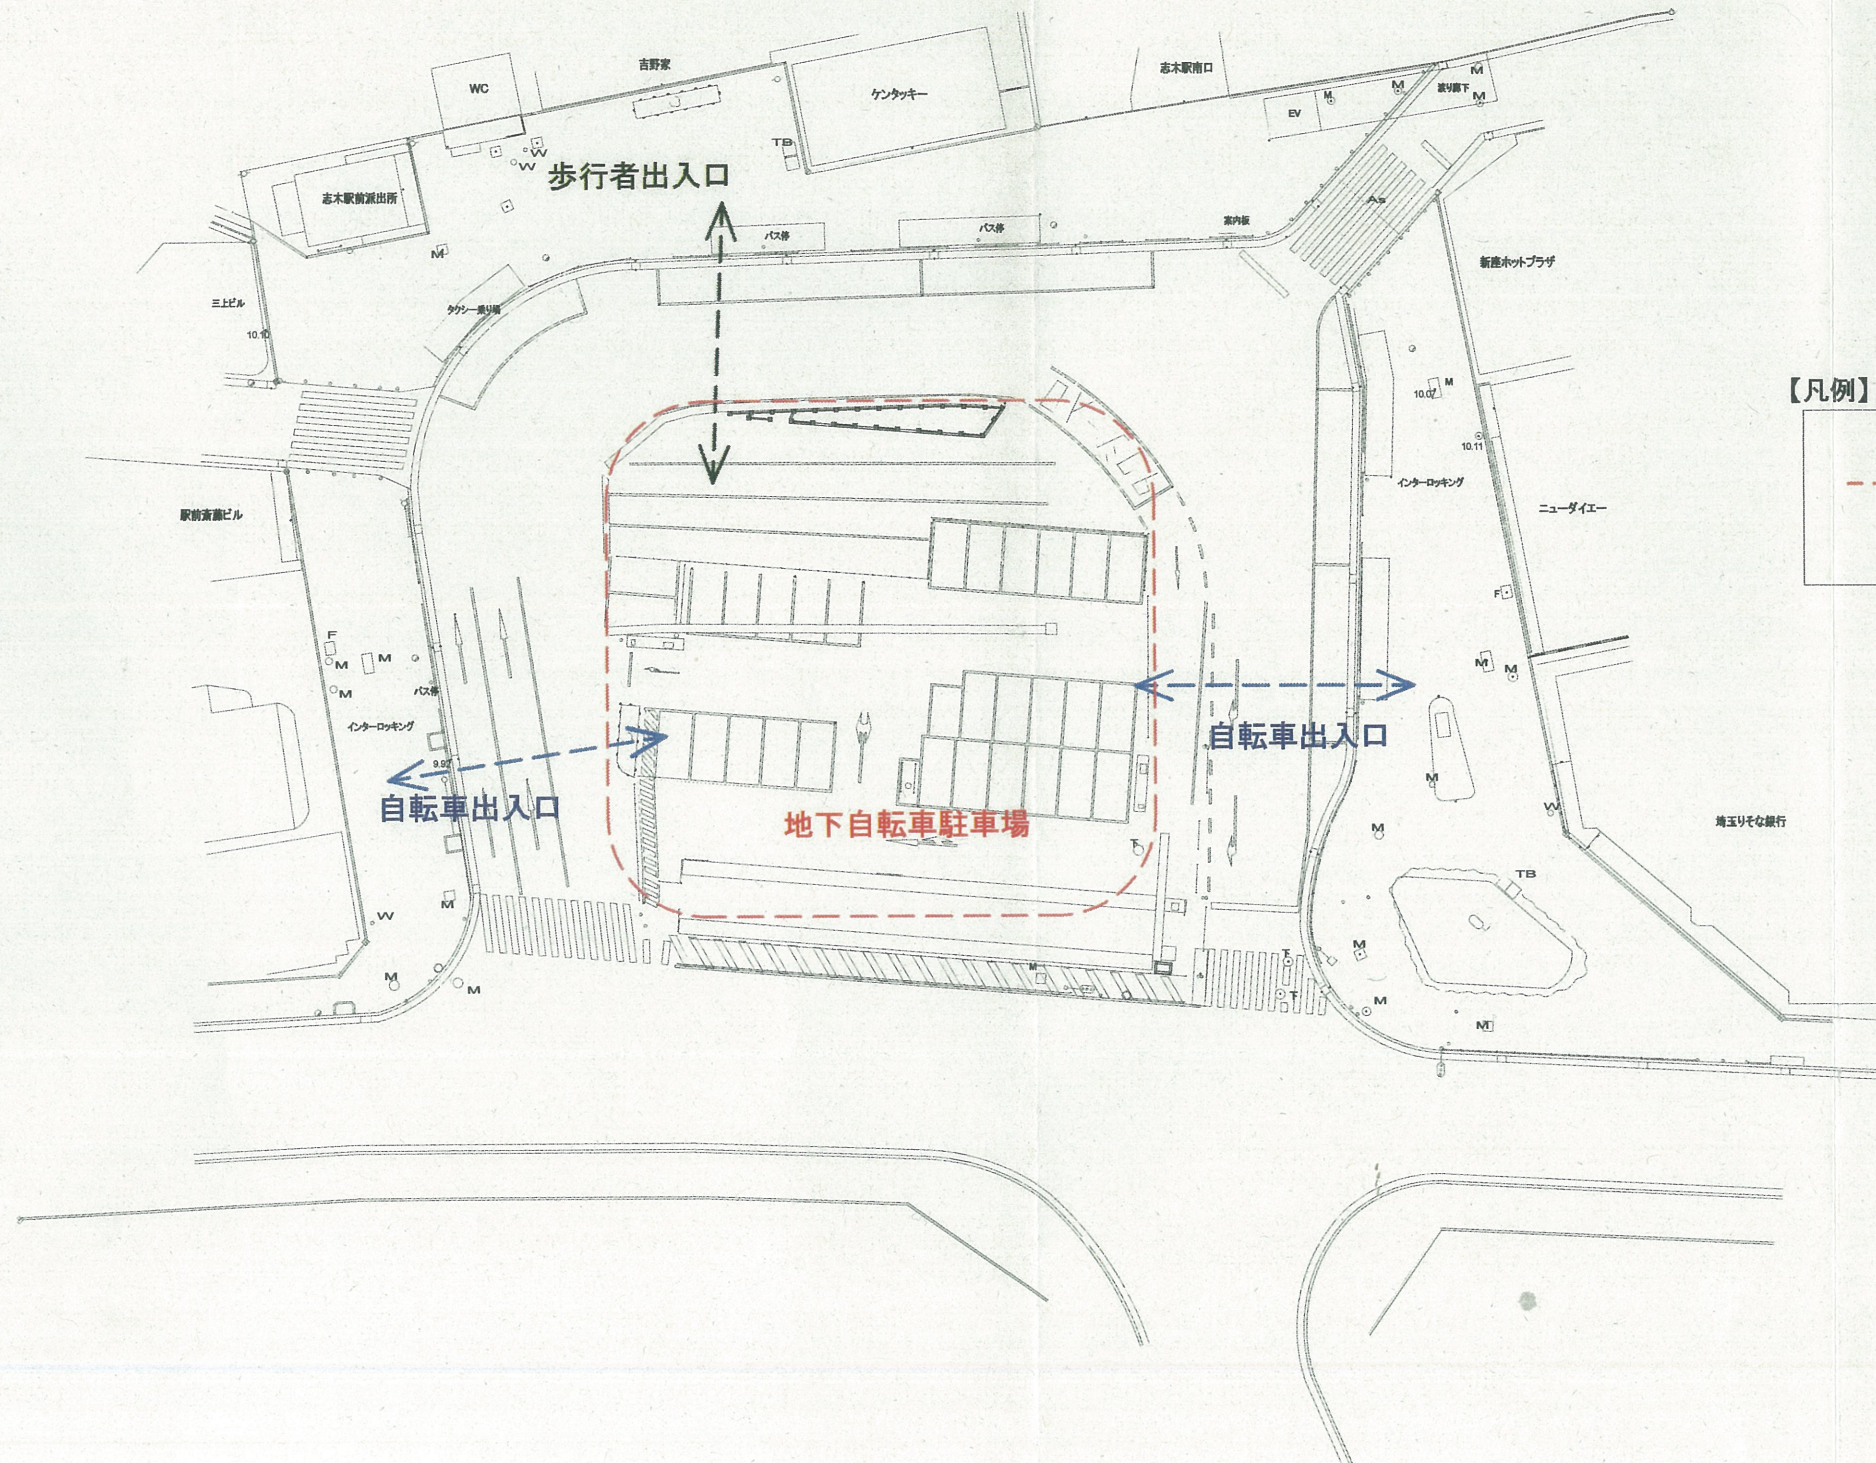

【凡例】

--- : 地下自転車駐車場

施工年度	新産市都市整備部道路課	
路線名	志木駅南口駅前広場	工事箇所
工事名		
図面名	地下自転車駐車場計画図	縮尺
部長	課長	副課長
係長	設計	写図
作成年月日	平成28年8月	図面番号