


# 雨水整備計画

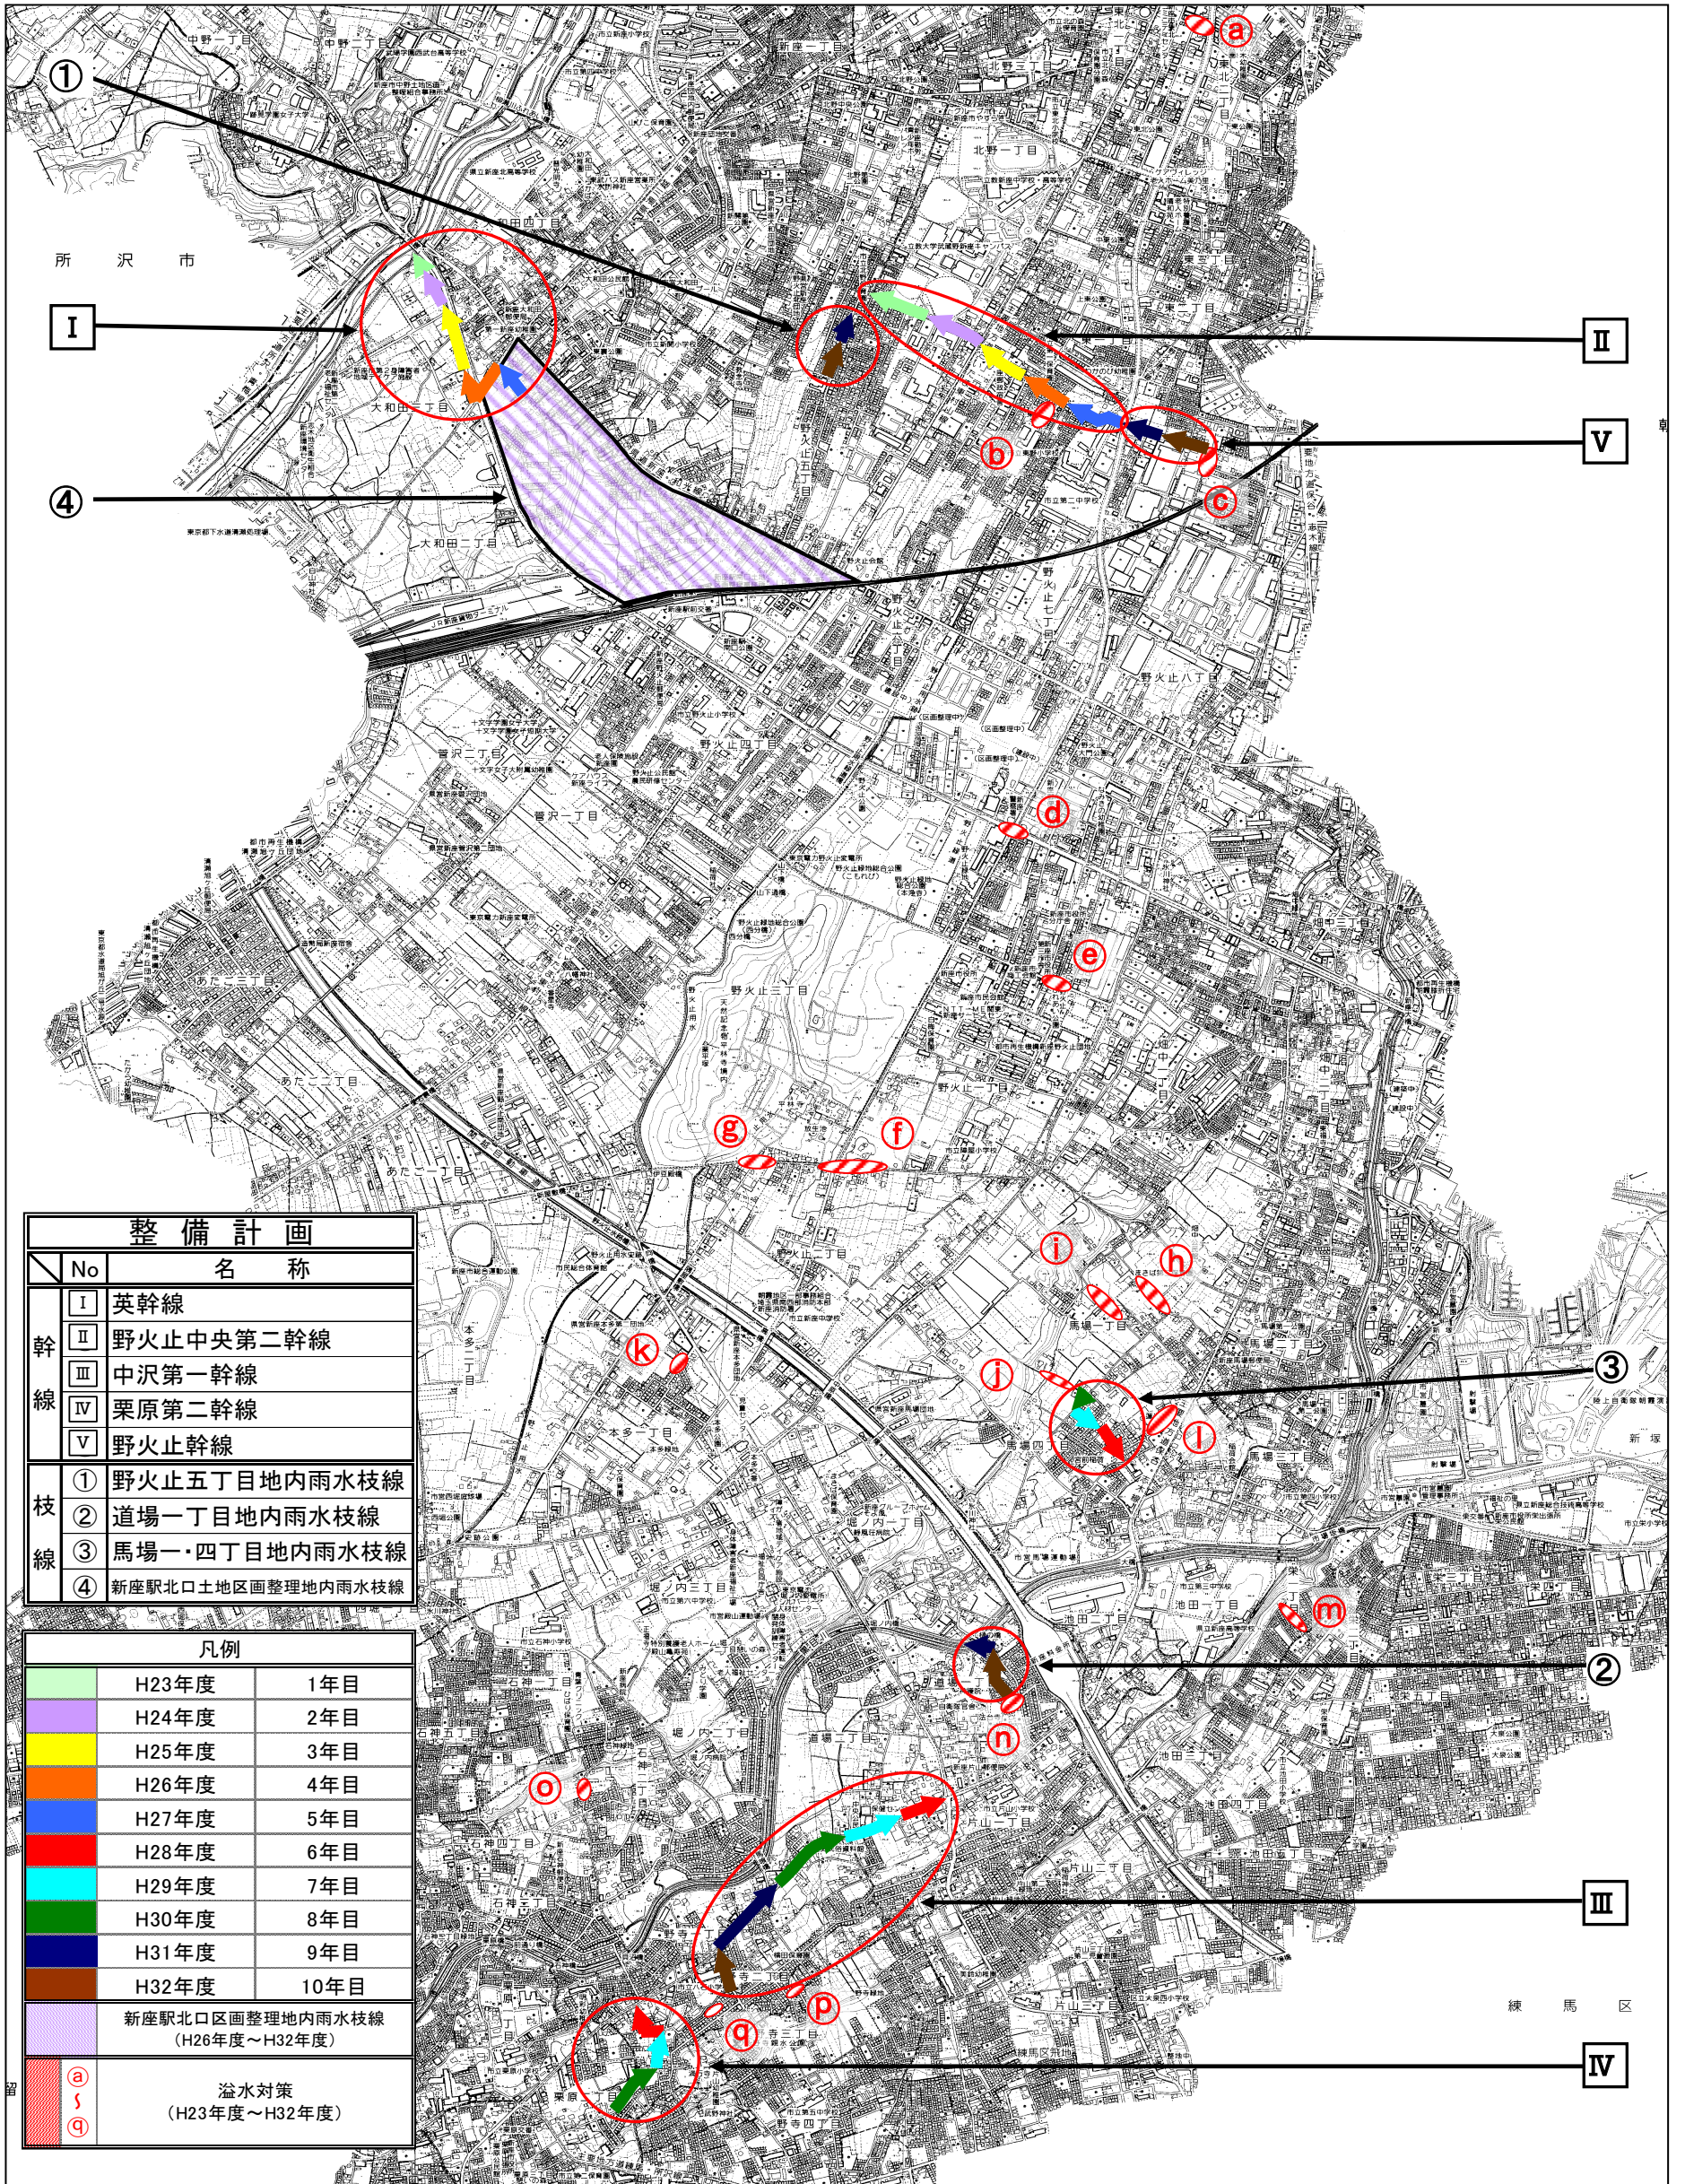

整備計画	
No	名称
I	英幹線
II	野火止中央第二幹線
III	中沢第一幹線
IV	栗原第二幹線
V	野火止幹線
①	野火止五丁目地内雨水枝線
②	道場一丁目地内雨水枝線
③	馬場一・四丁目地内雨水枝線
④	新座駅北口土地区画整理地内雨水枝線

凡例		
	H23年度	1年目
	H24年度	2年目
	H25年度	3年目
	H26年度	4年目
	H27年度	5年目
	H28年度	6年目
	H29年度	7年目
	H30年度	8年目
	H31年度	9年目
	H32年度	10年目
	新座駅北口区画整理地内雨水枝線 (H26年度～H32年度)	
	溢水対策 (H23年度～H32年度)	