



都市計画道路東久留米・志木線 進捗状況図

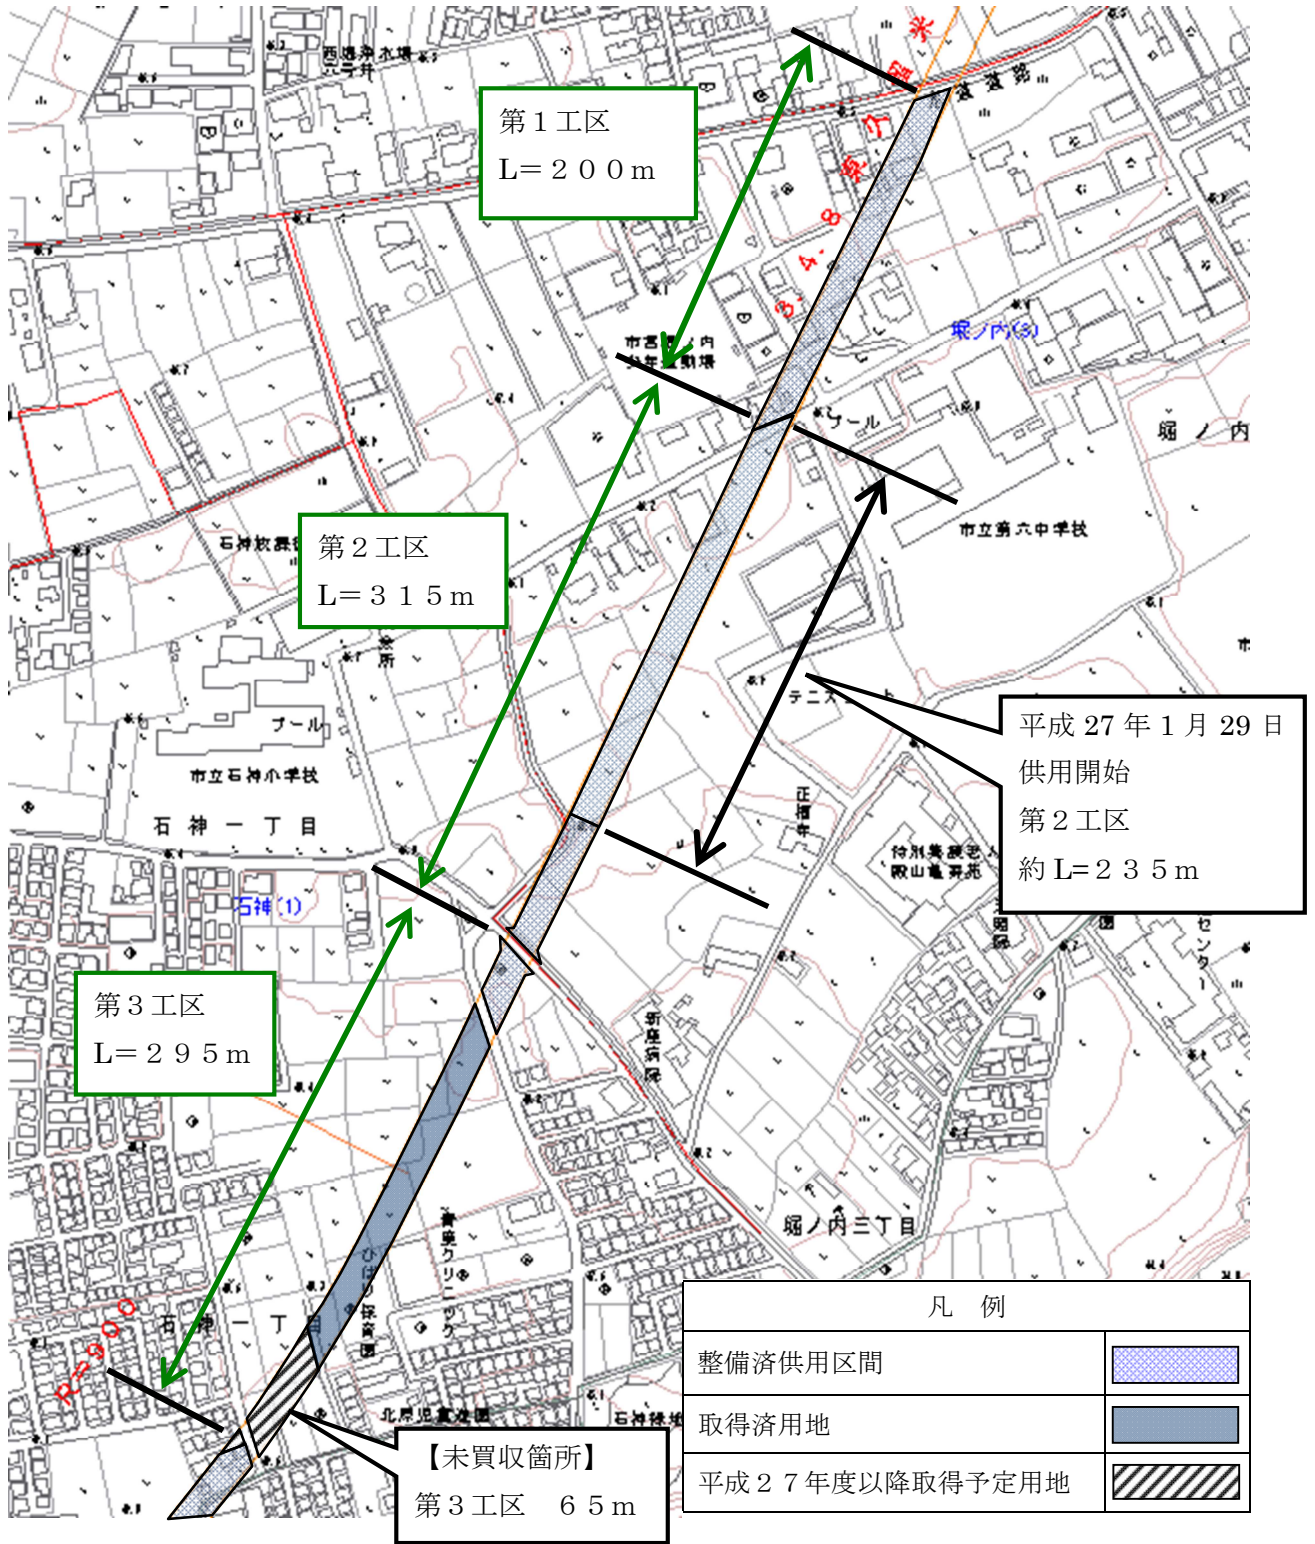

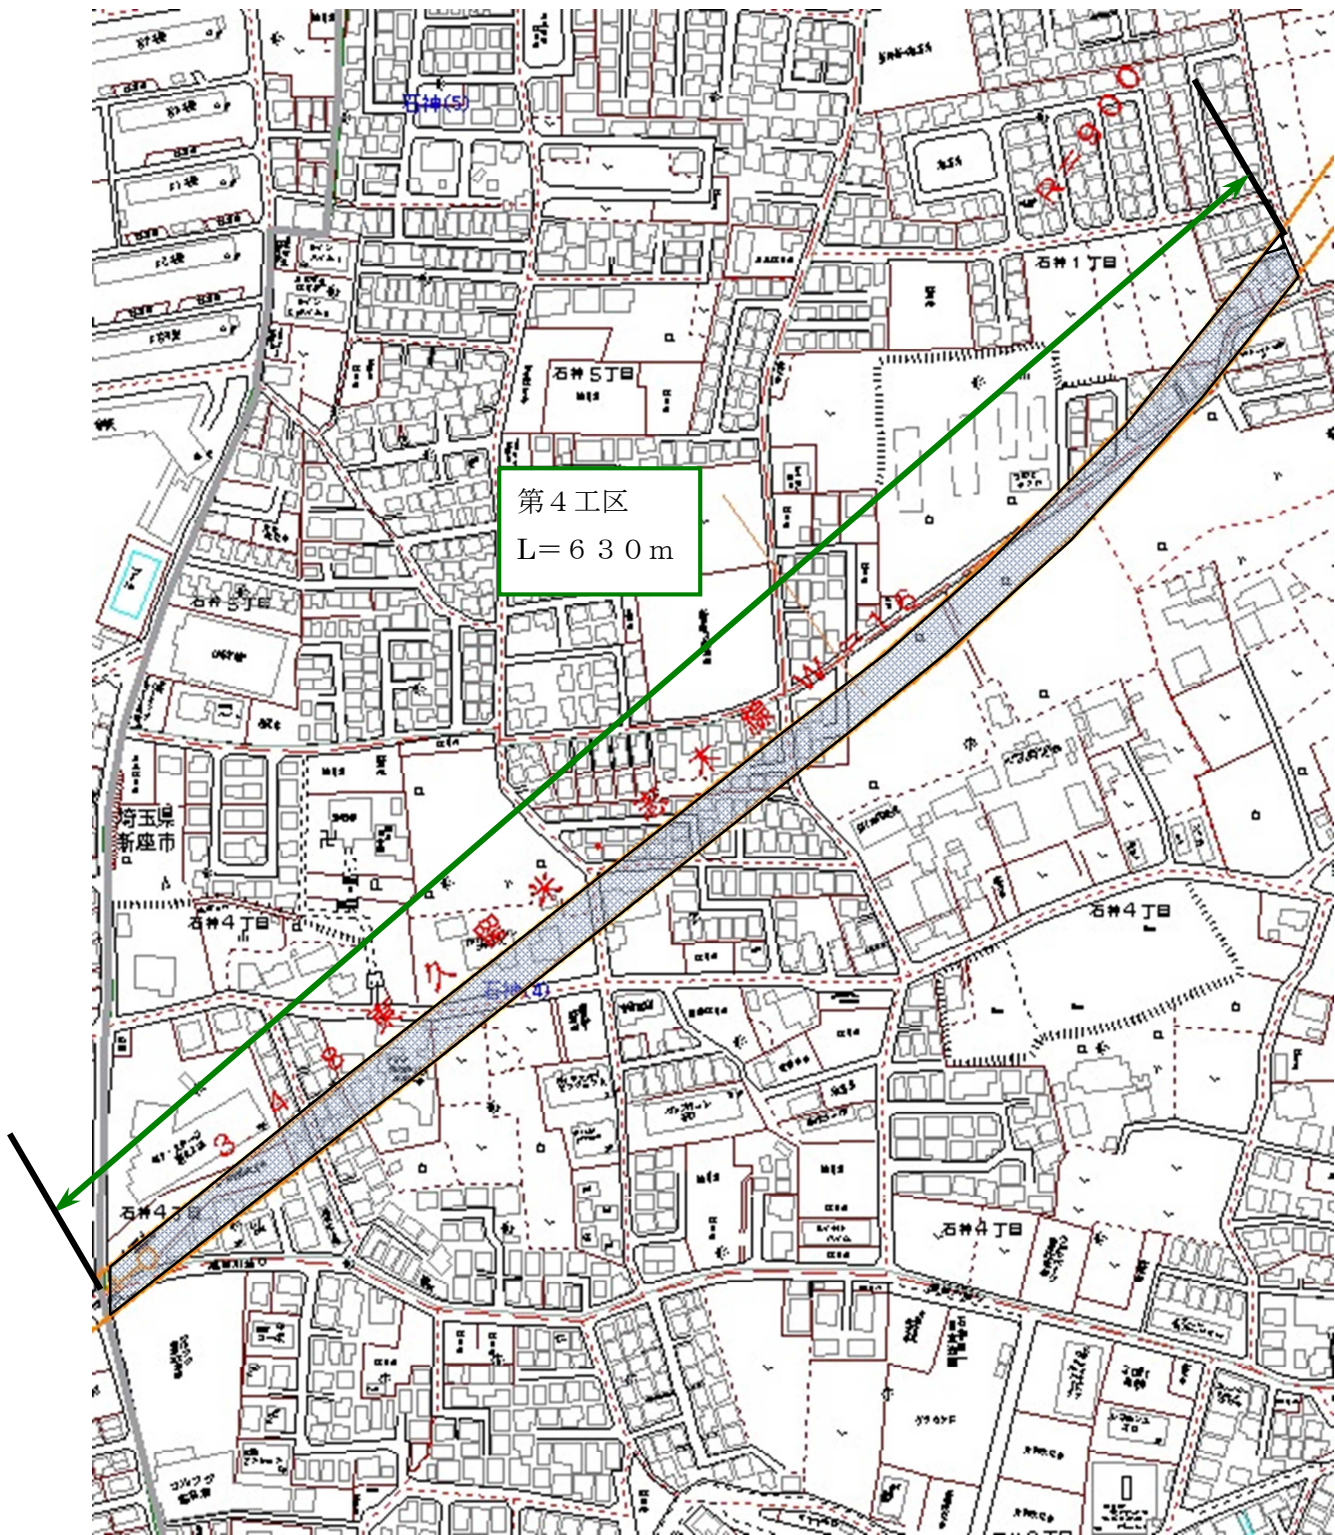

第4工区
L=630m