

道路位置図 (指定・変更・廃止)


号
17.26m
延長
4.20m
幅員
第5号
5月6年

1、申請に係る土地の地名地番 新座市西堀二丁目1828~10

2、申請に係る道路の幅員、延長及び面積


幅員 4,200 メートル・延長 17,26 メートル・面積 77,14 平方メートル

3、利用宅地総面積 599,40 平方メートル

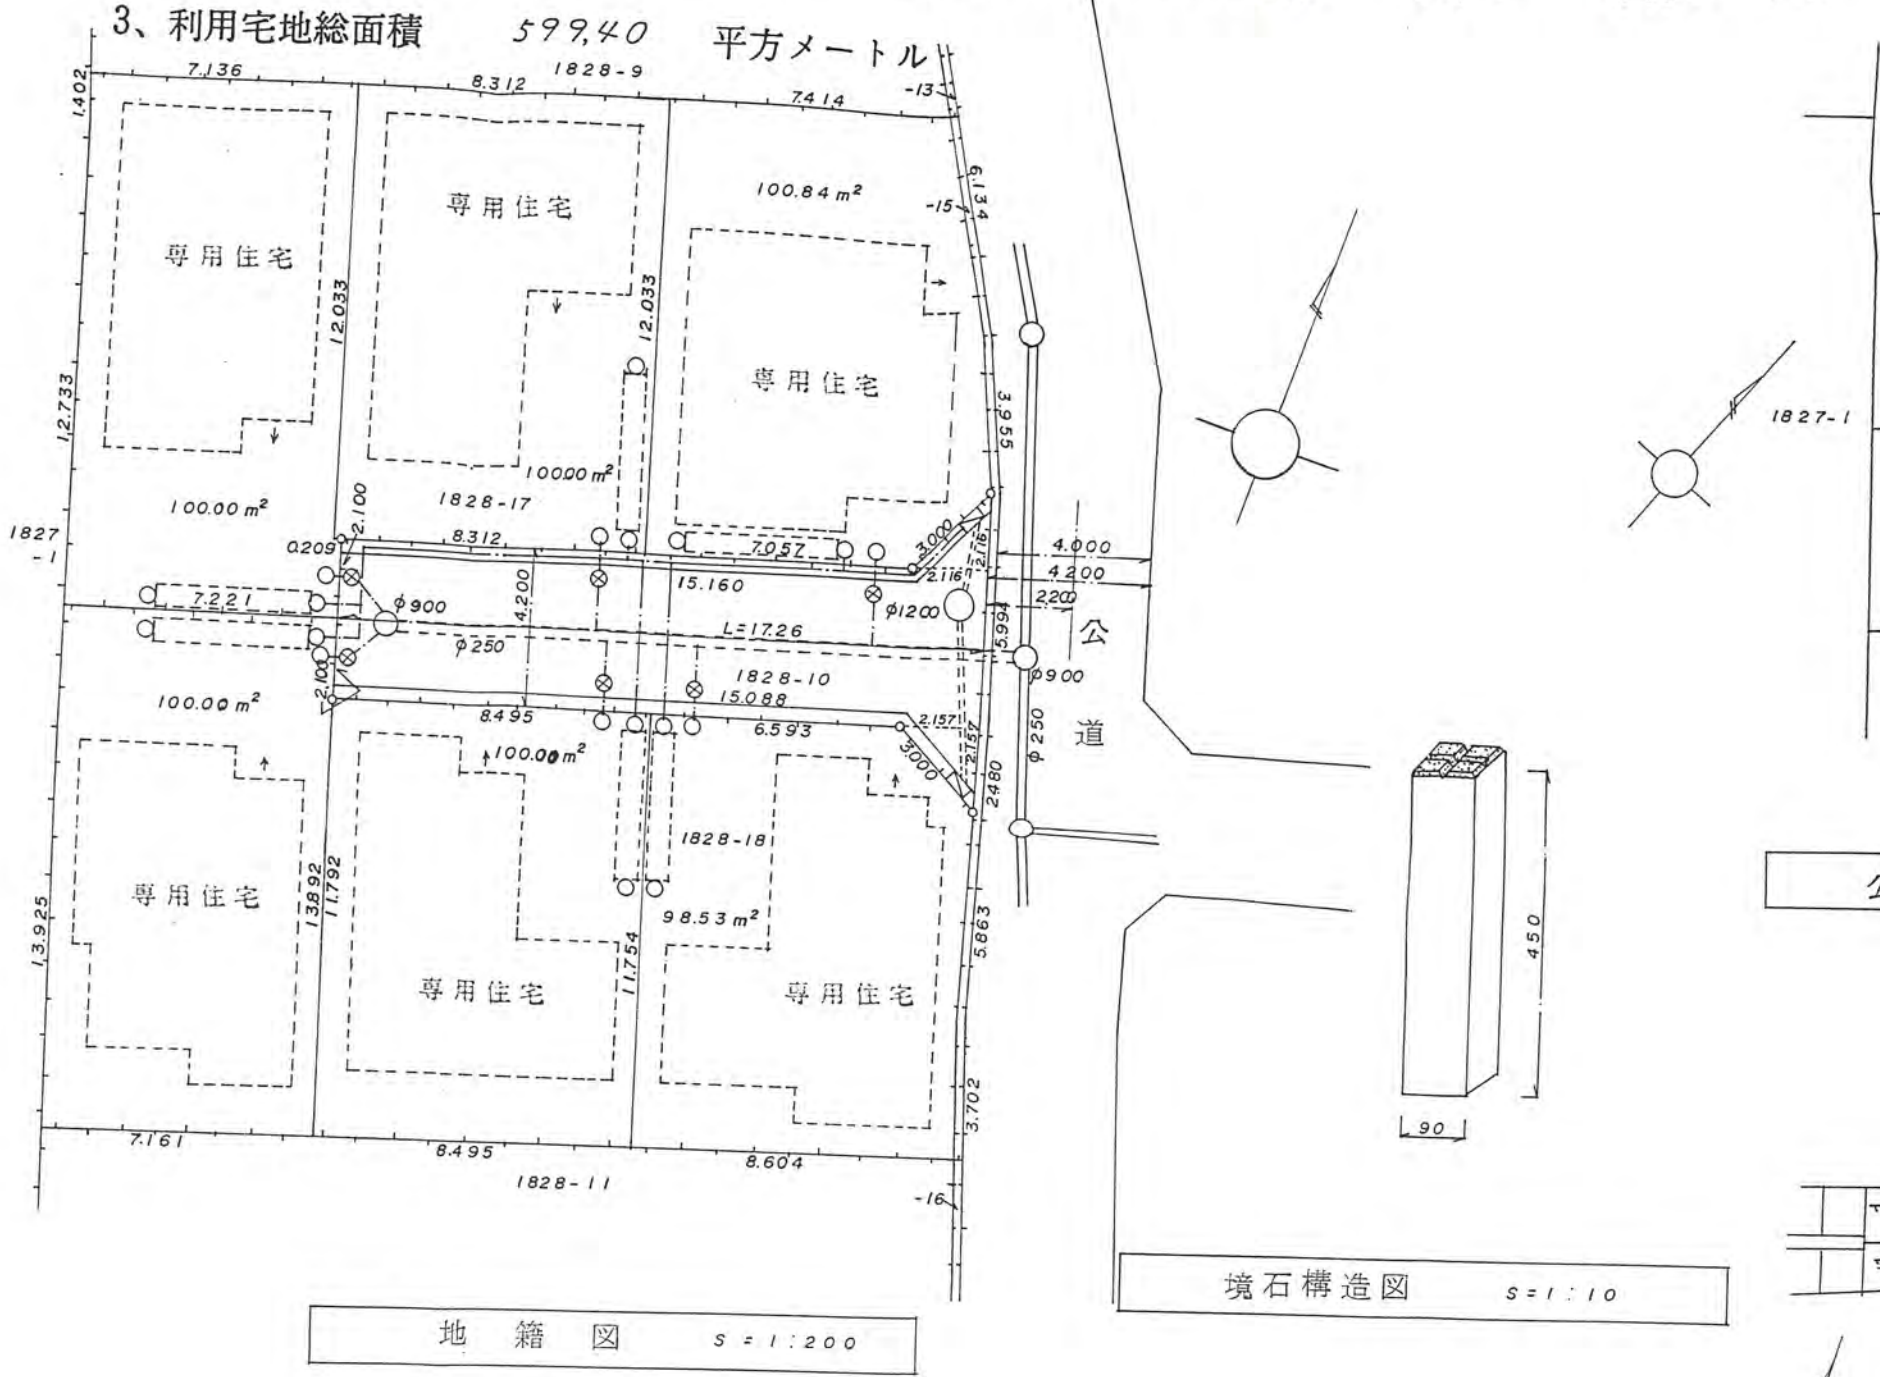

地籍図 S = 1 : 200

境石構造図 S = 1 : 10

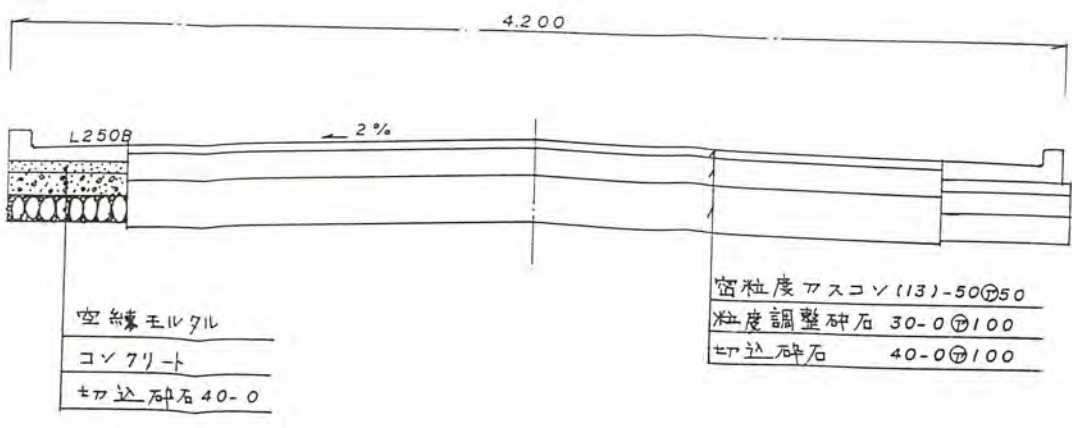

空縁モルタル
コンクリート
切込砕石 40-0

窓粒度アスコン(13)-50φ50
粒度調整砕石 30-0φ100
切込砕石 40-0φ100

道路断面図 S = 1 : 30