

道路位置図 (指定・変更・廃止)

縮尺	付近見取図	
	地籍図	S = 1 : 300
	構造図	S = 1 : 30 S = 1 : 10
	公図の写し	S = 1 : 500


1、申請に係る土地の地名地番 新座市新堀一丁目 313~3、314~3、1791~8

2、申請に係る道路の幅員、延長及び面積

幅員 6.00メートル・延長 88.32メートル・面積 534.80平方メートル

3、利用宅地総面積 354.36平方メートル

1年7月31日第6号
幅員6.0m 延長88.32m

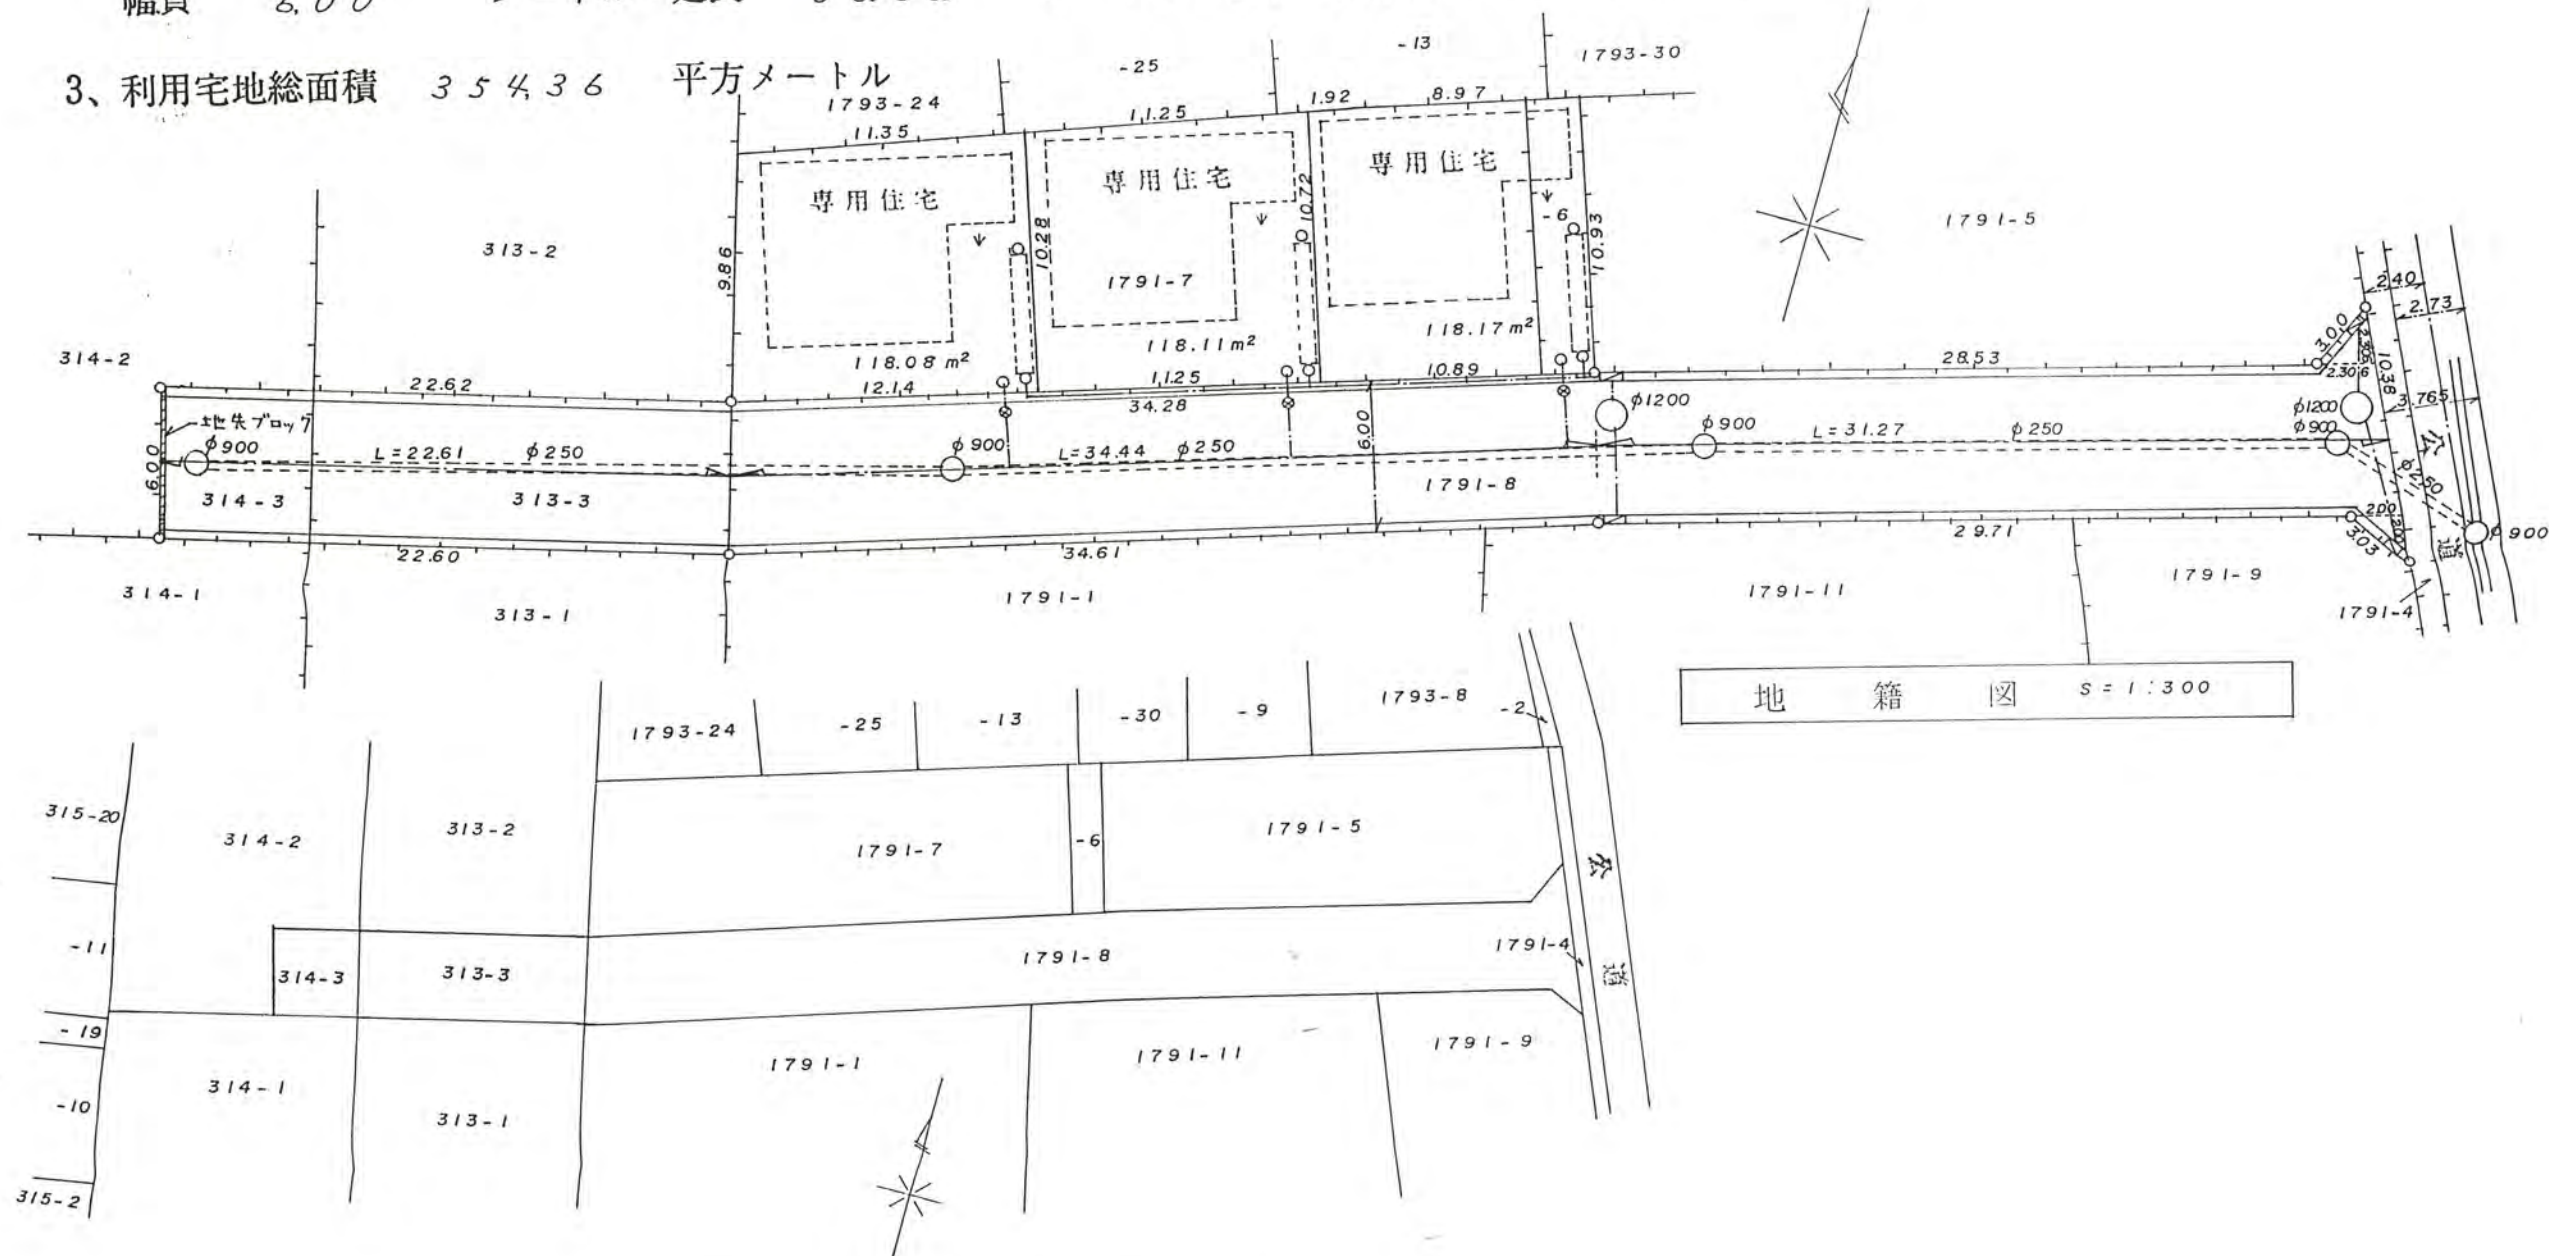

地籍図 S = 1 : 300

公図の写し S = 1 : 500