

道路位置図 (指定・変更・廃止)


1年8月21日第8号
幅員4.20m 延長18.027m

1、申請に係る土地の地名地番 新座市西堀二丁目1828~11

2、申請に係る道路の幅員、延長及び面積


幅員 4.200メートル・延長 18.027メートル・面積 80.60平方メートル

3、利用宅地総面積 602.64平方メートル

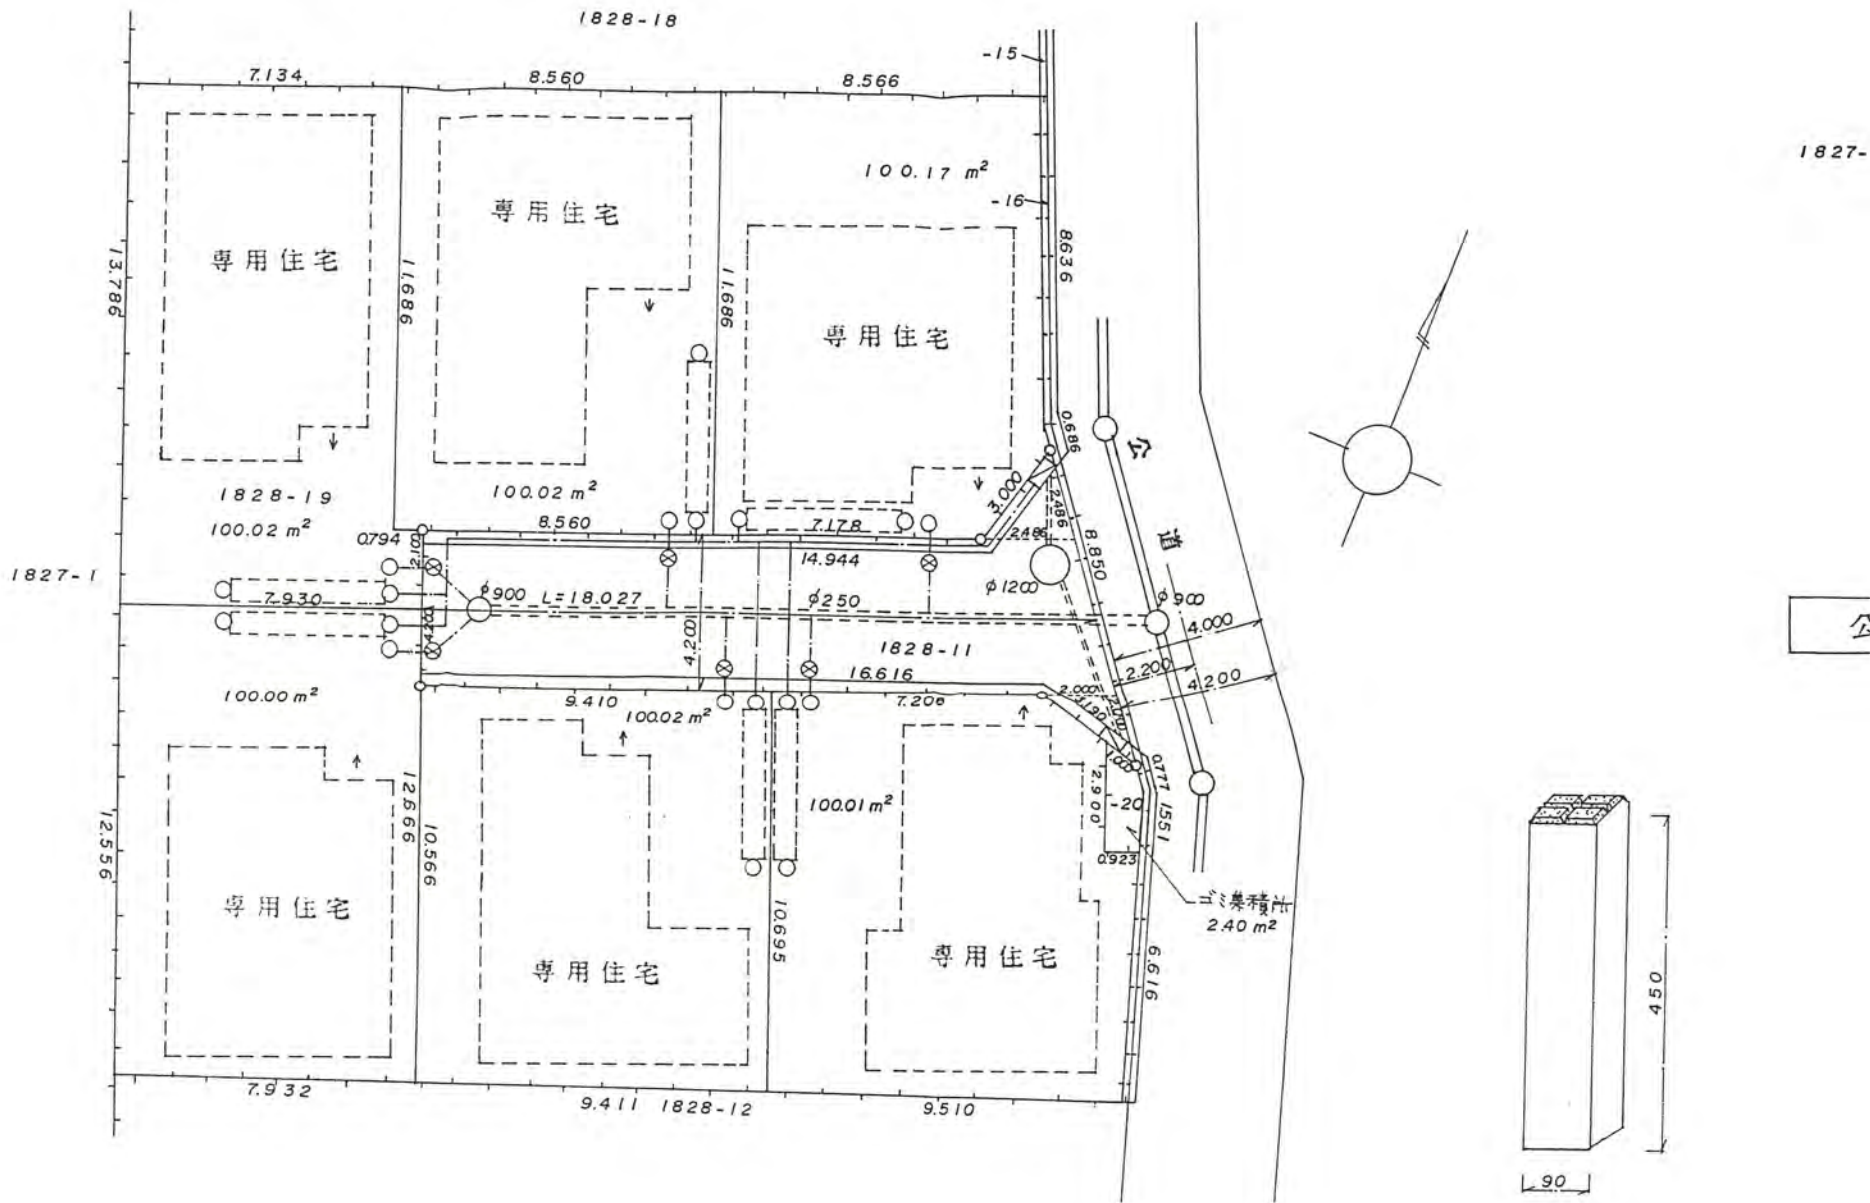

地籍図 S = 1 : 200

境石構造図 S = 1 : 10

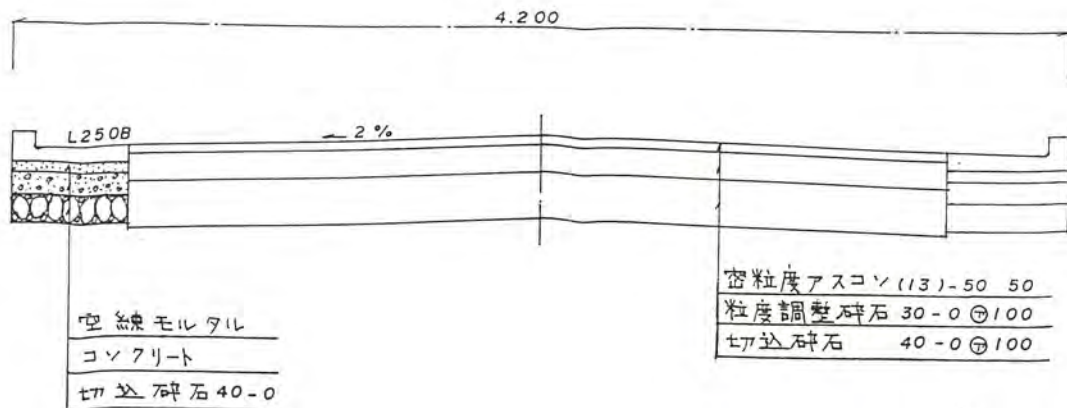

道路断面図