

# 道路位置図 (指定・変更・廃止)

縮尺	付近見取図	
	地籍図	S = 1 : 250
	構造図	S = 1 : 10 S = 1 : 30
	公図の写し	S = 1 : 500



1年12月12日第14号  
幅員6.0m 延長22.23m

1、申請に係る土地の地名地番 新座市野火止四丁目908~7、~8、~9

2、申請に係る道路の幅員、延長及び面積

幅員 6.00メートル・延長 22.23メートル・面積 37.82平方メートル

3、利用宅地総面積 611.06平方メートル

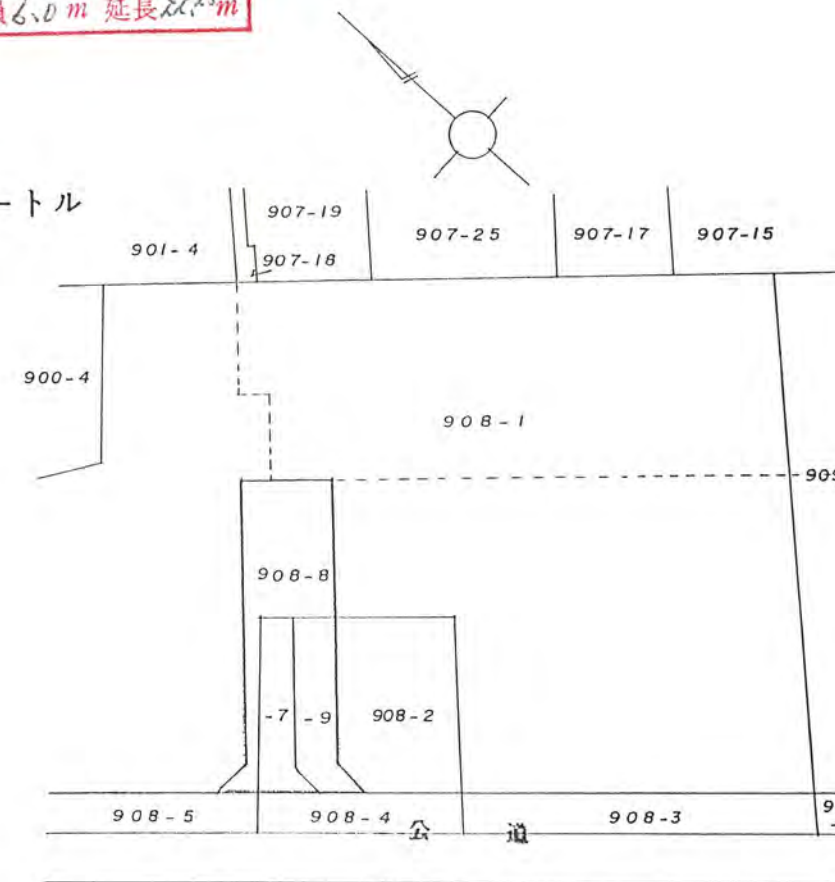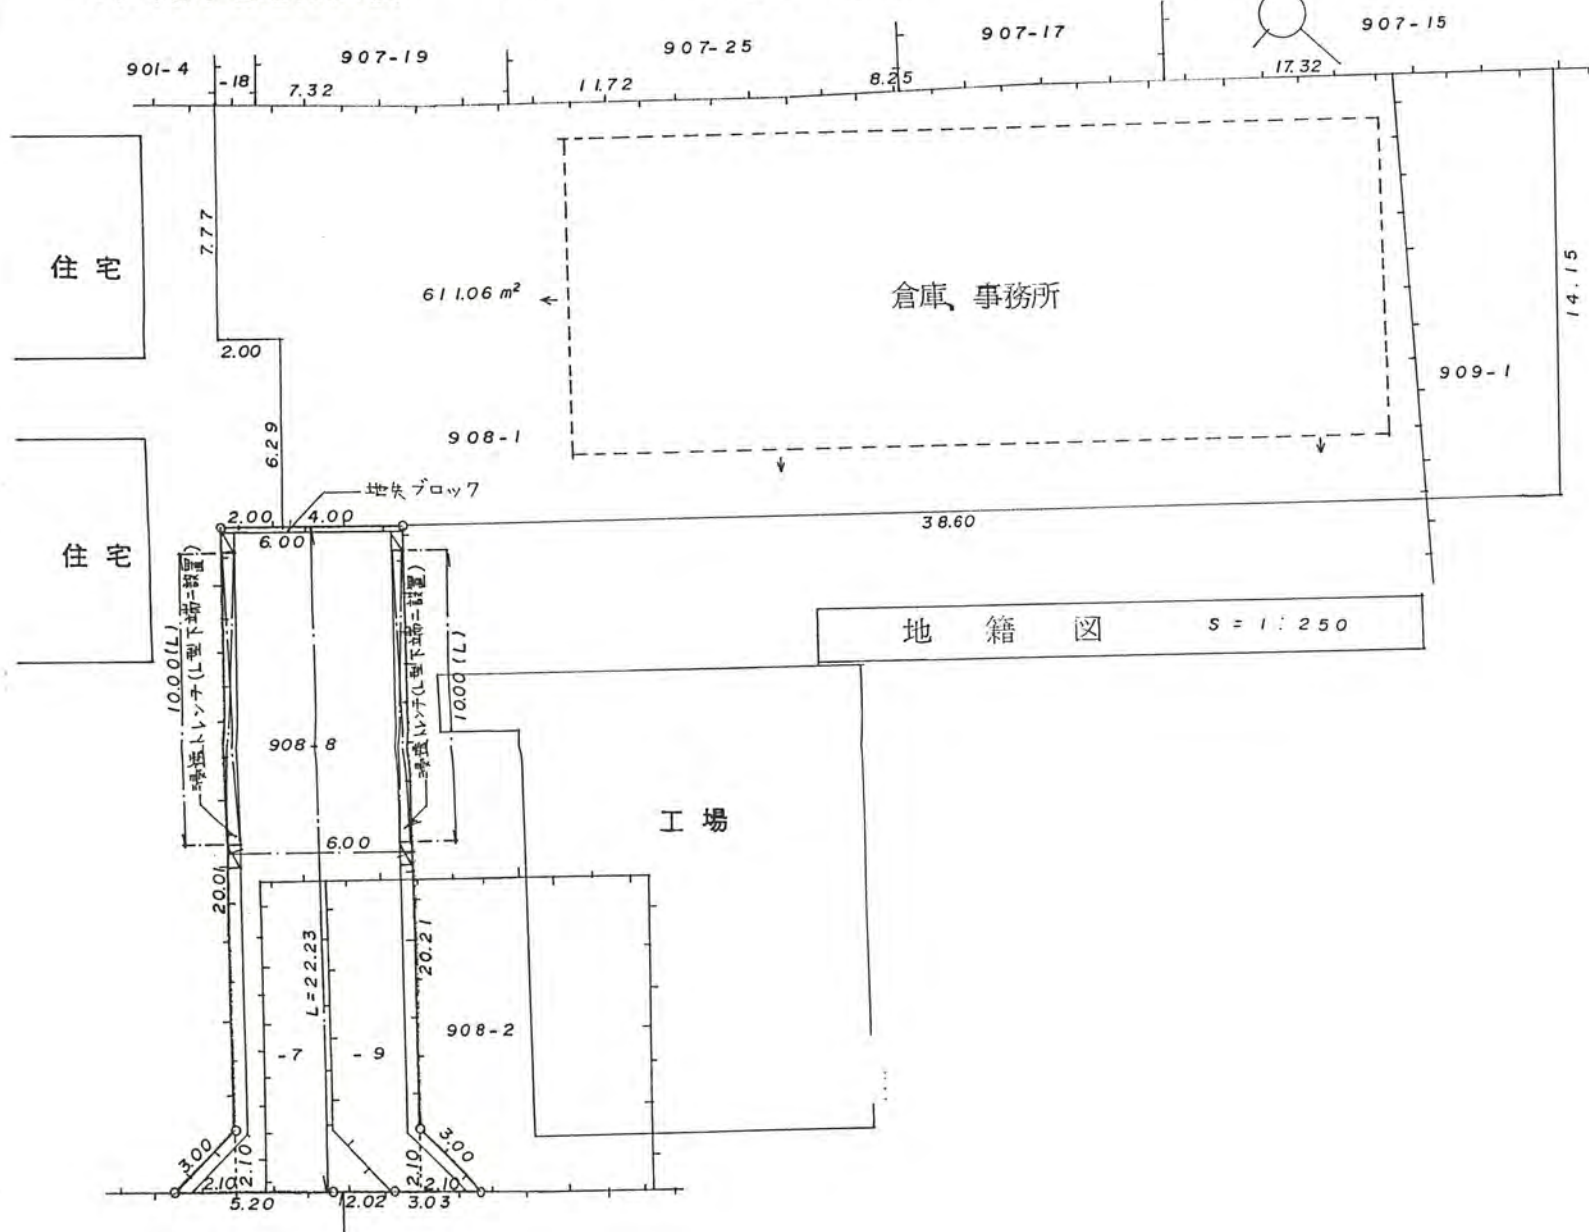

地籍図 S = 1 : 250

公図の写し S = 1 : 500

