

道路位置図 (指定・変更・廃止)

尺 公図の写し 1 / 500


1、申請に係る土地の地名地番 埼玉県新座市栗原4丁目45-5, 46-3

2、申請に係る道路の幅員、延長及び面積

幅員 **5.00** メートル・延長 **28.43** メートル・面積 **144.34** 平方メートル

3、利用宅地総面積 **562.04** 平方メートル

1年1月31日第16号
幅員5.0m 延長28.43m

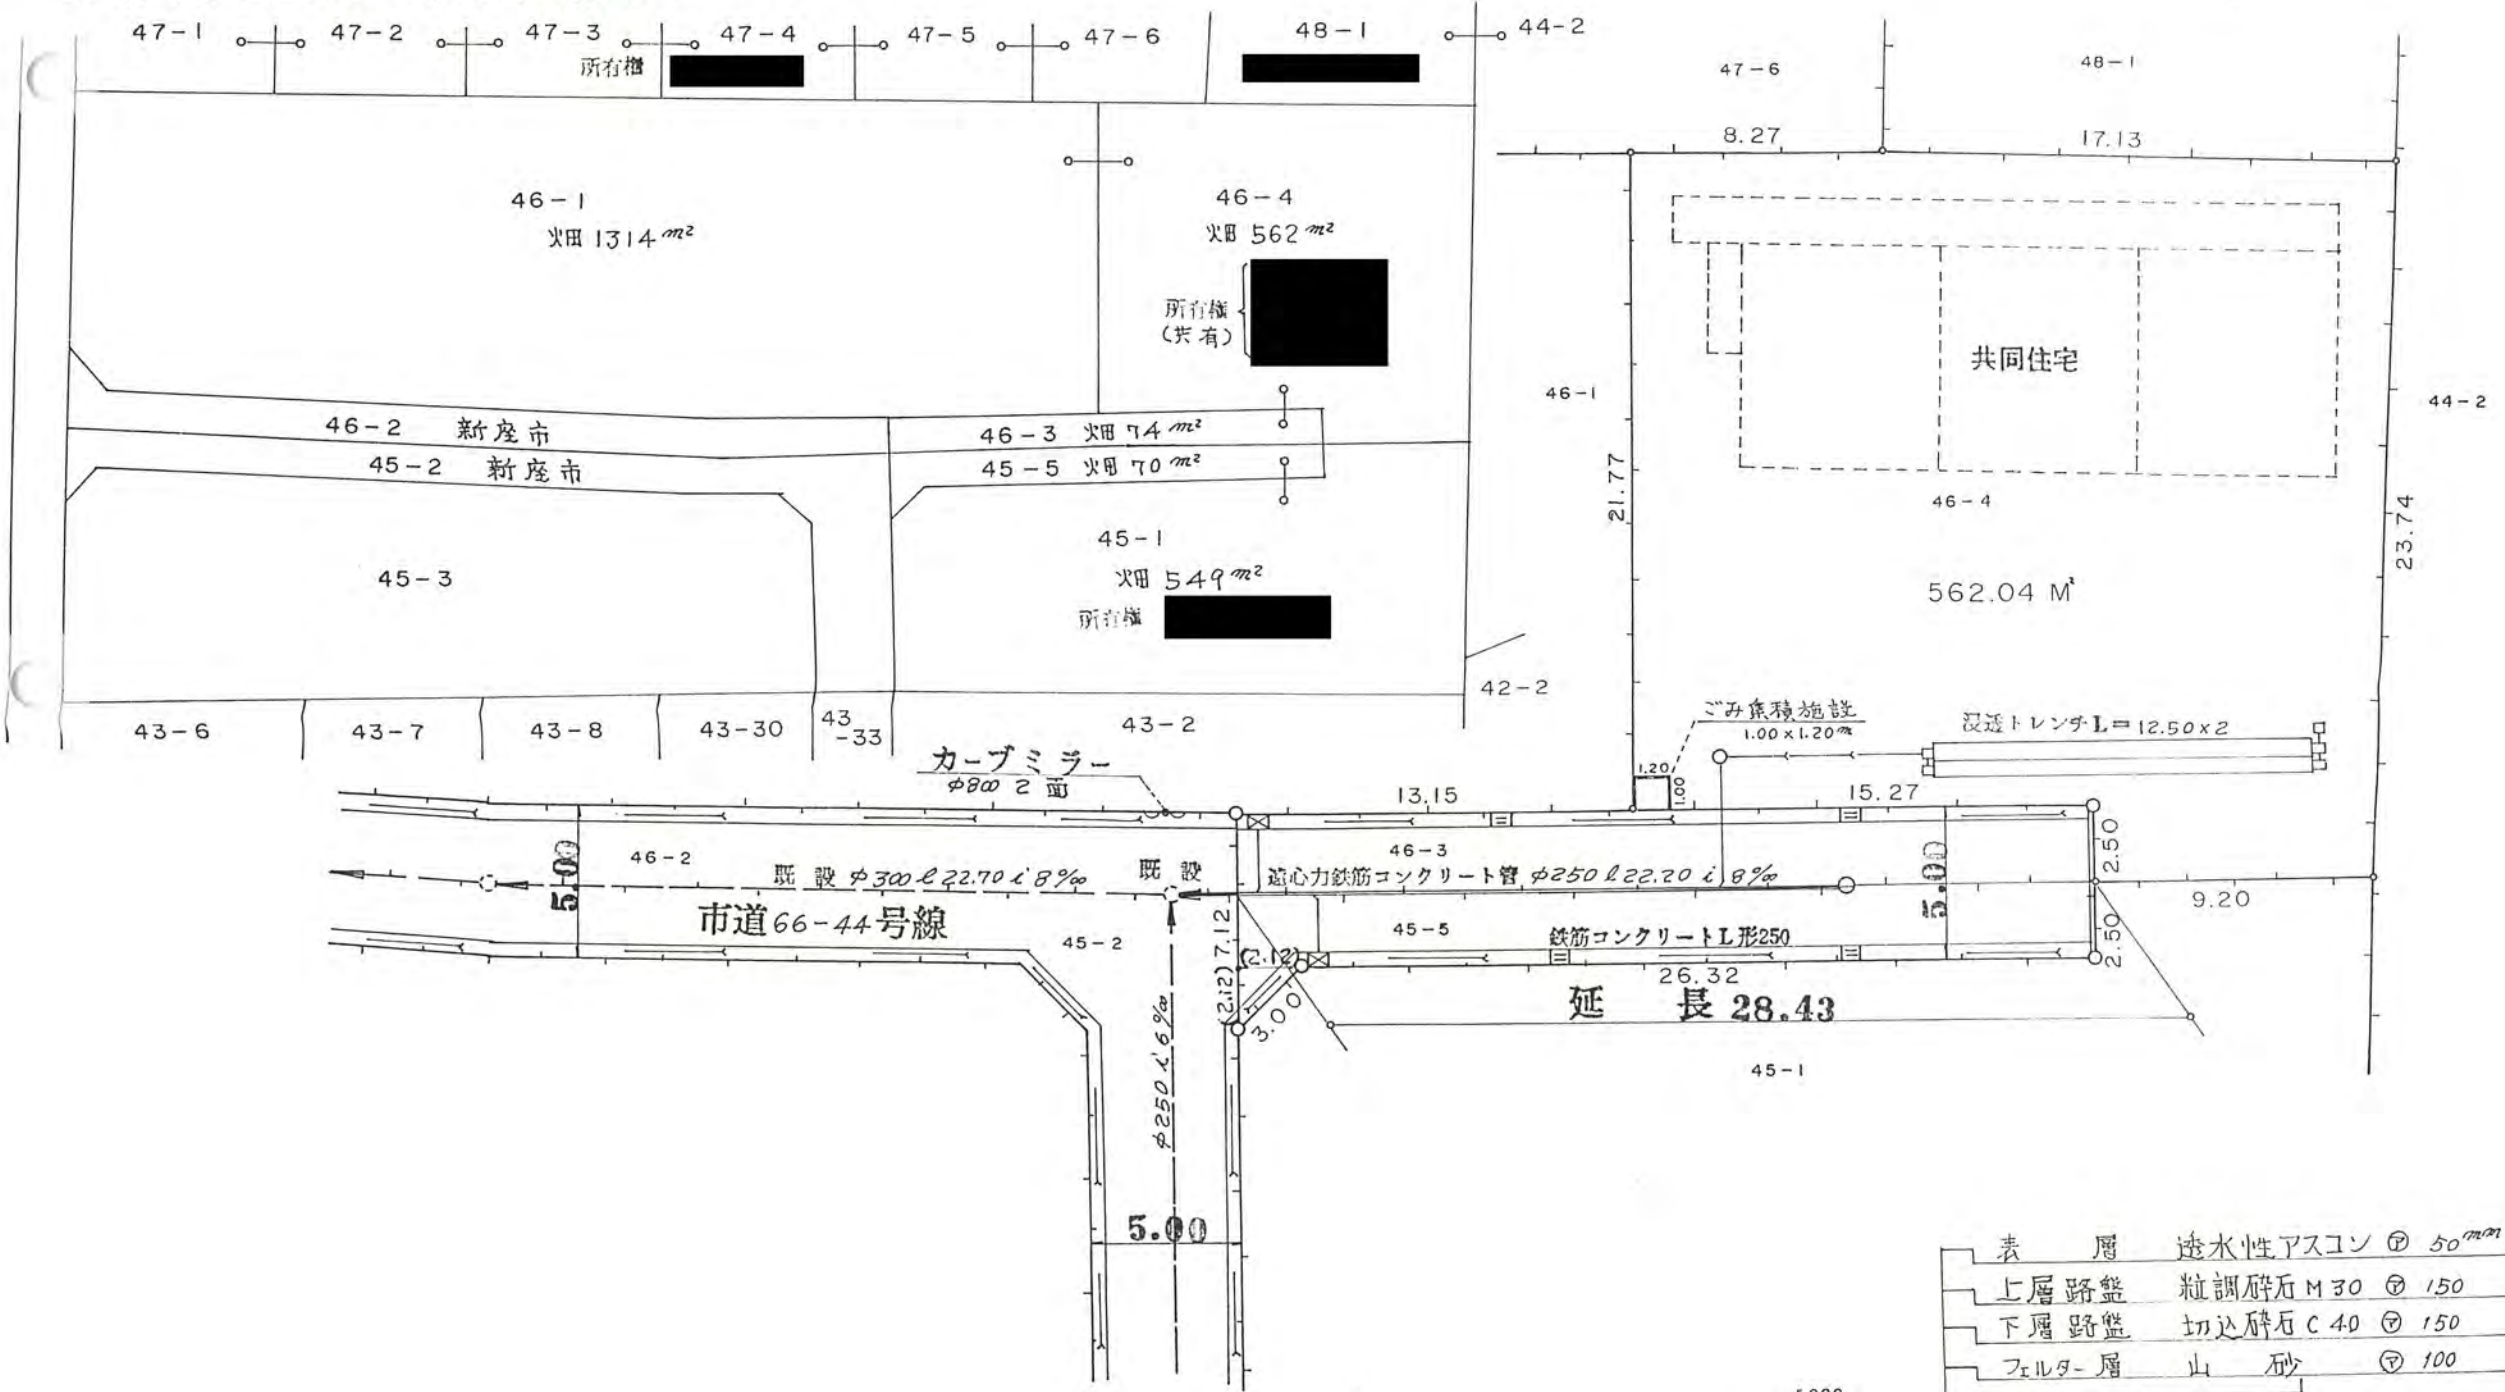

表層	透水性アスコン	φ 50mm
上層路盤	粒調碎石M30	φ 150
下層路盤	切込碎石C40	φ 150
フィルター層	山砂	φ 100

指定 (東)

承諾

者

備

図面

測量

(凡)

方

道

路

へ

(主)

井

生

予

(既)