

道路位置図 (指定・変更・廃止)

1、申請に係る土地の地名地番


新座市大和田一丁目 299-10 -11 -12

2、申請に係る道路の幅員、延長及び面積

幅員 4.20メートル・延長 34.98メートル・面積 161.65平方メートル

3、利用宅地総面積 200.00平方メートル

平成22年4月27日第1号
幅員4.20m延長34.98m

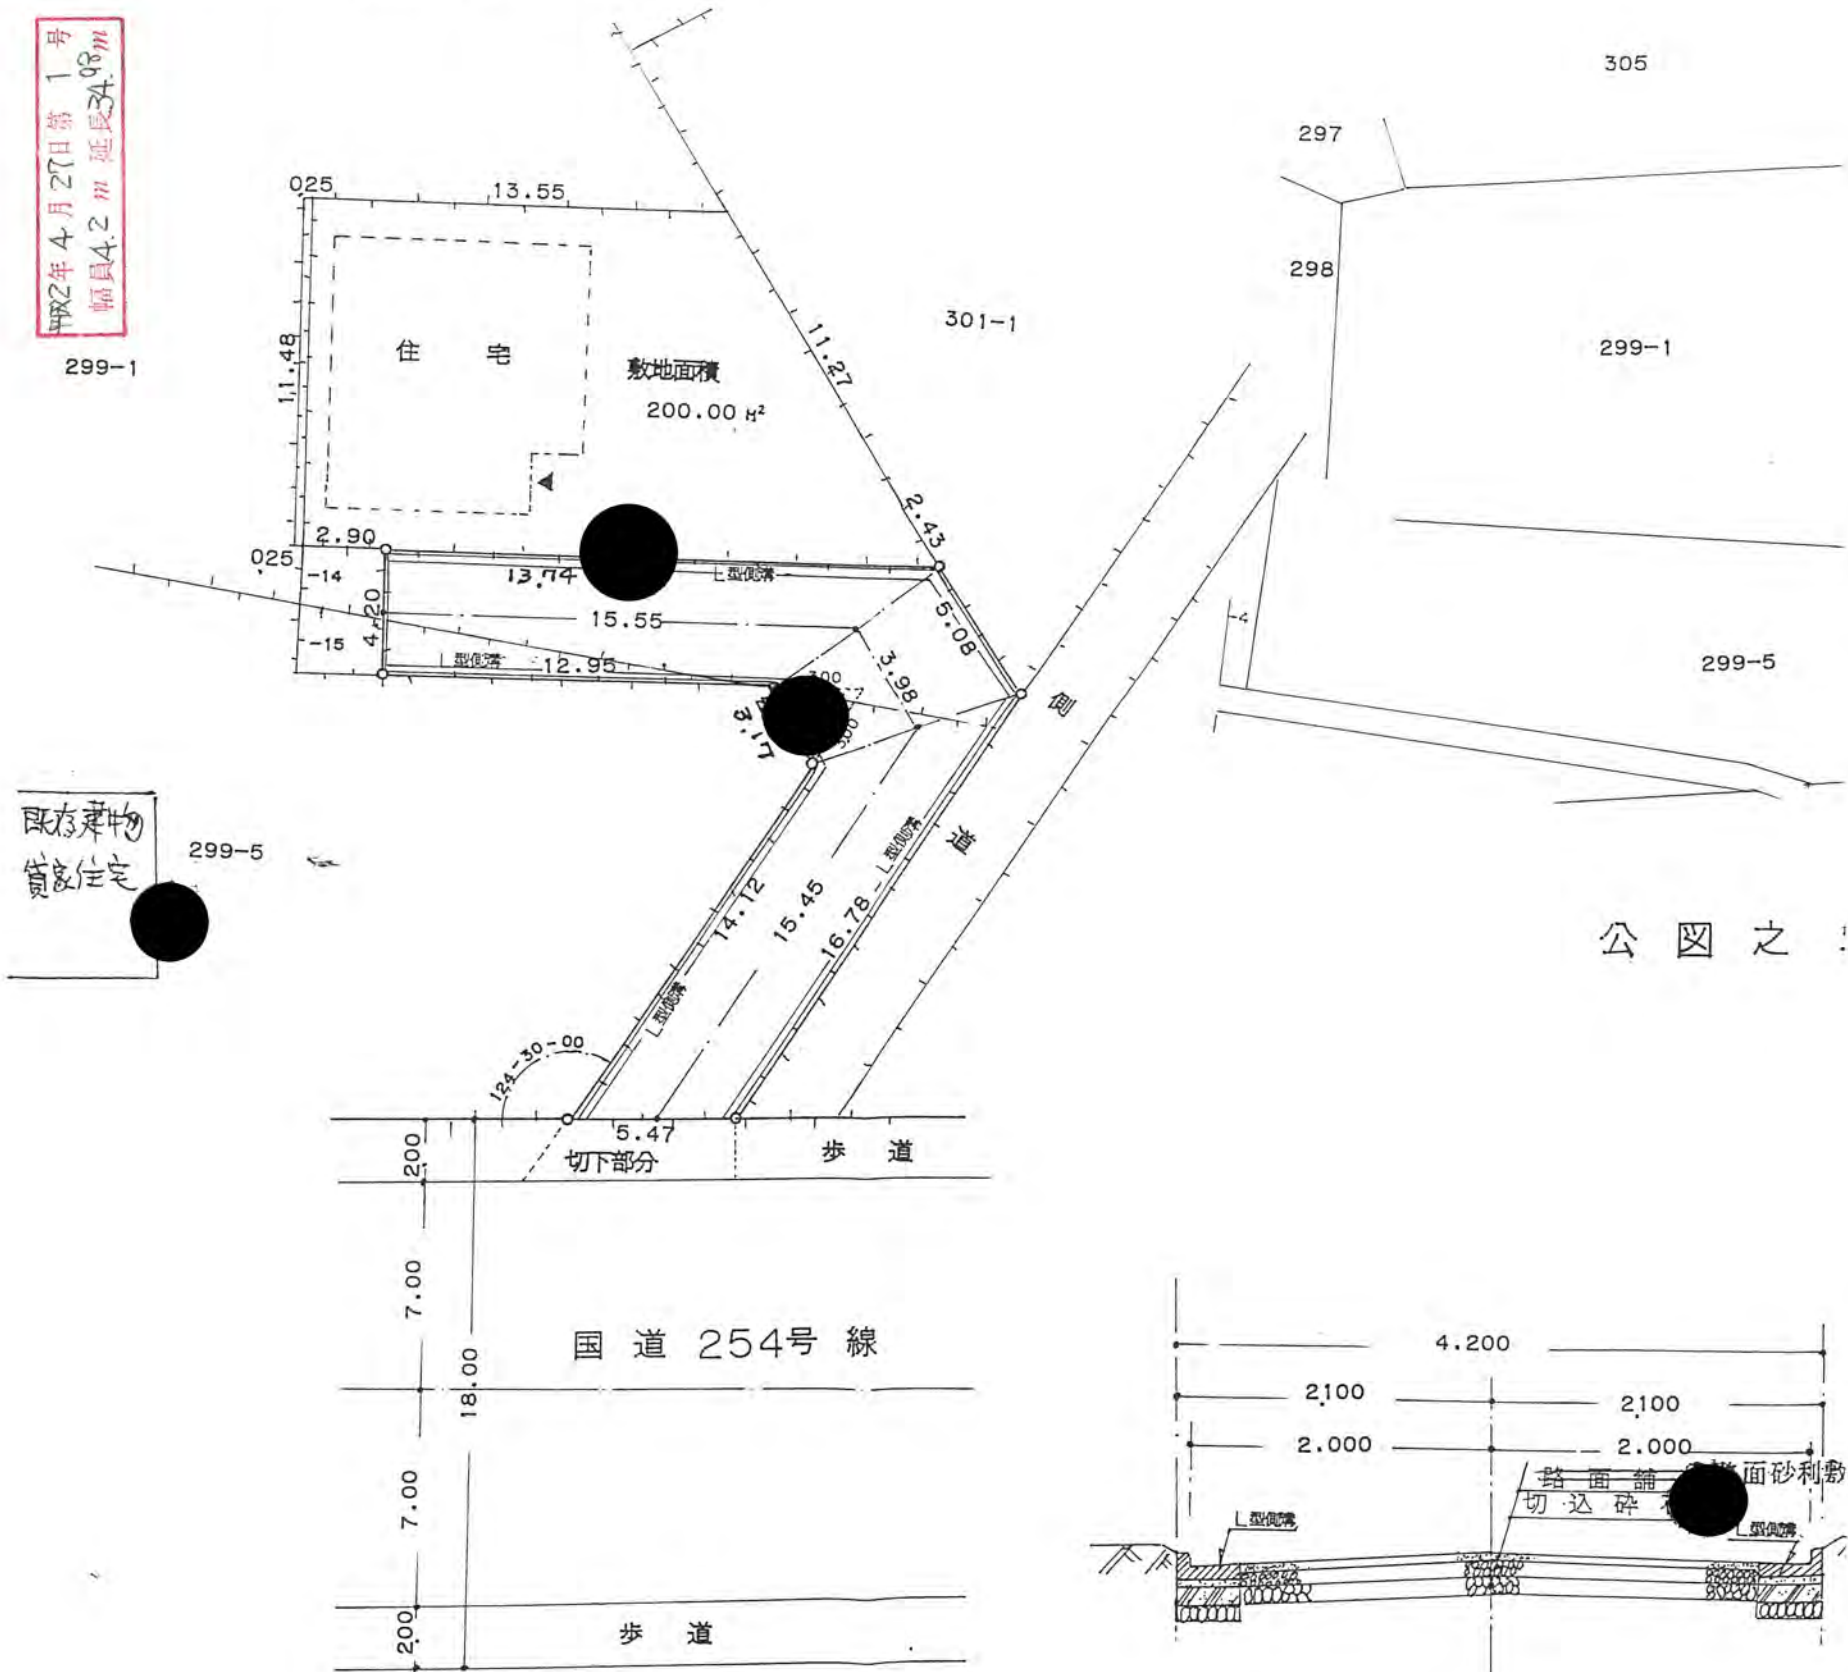

公図之！

構造図

S=1:250

断面図

S=1:50