


道路位置図 (指定・変更・廃止)

1、申請に係る土地の地名地番 新座市野寺三丁目512-6


2、申請に係る道路の幅員、延長及び面積

幅員 4.20メートル・延長 24.66メートル・面積 108.86平方メートル

3、利用宅地総面積 813.31平方メートル

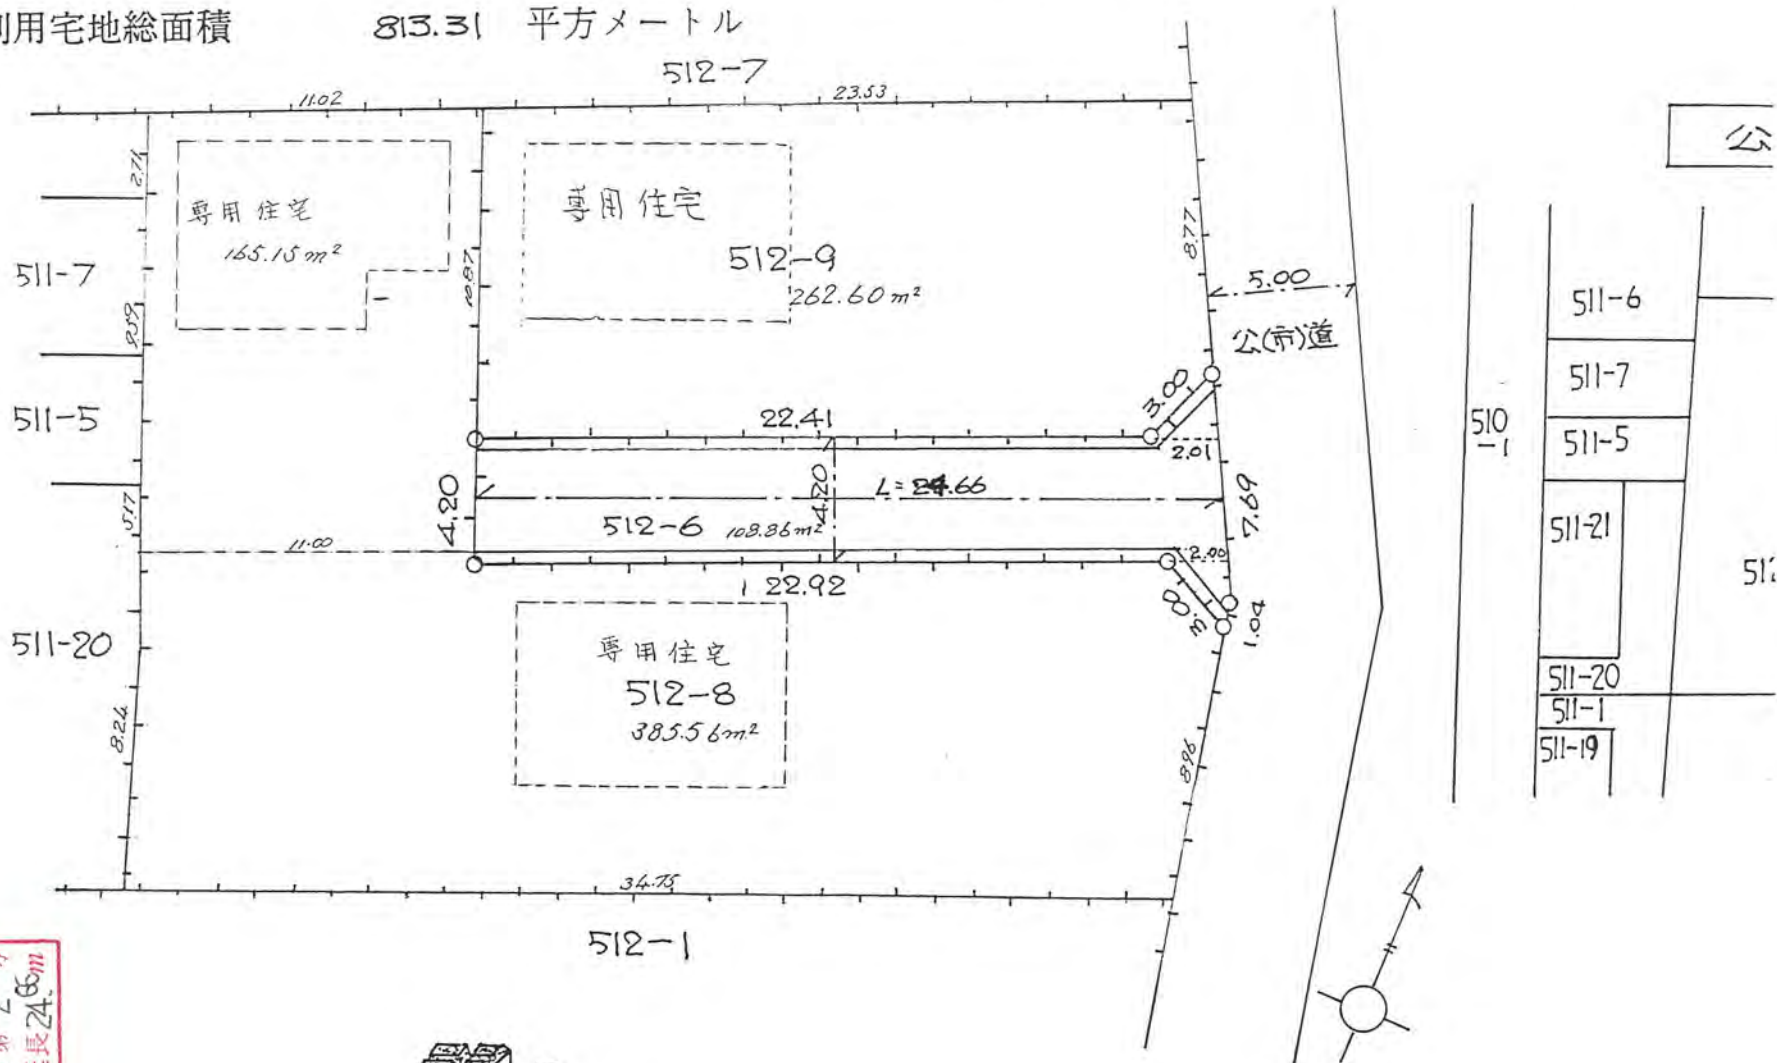

2年4月27日第2号
幅員4.2m 延長24.66m

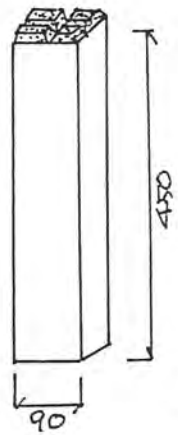

地籍図 S: 1:250

境石構造図 S: 1:10

道路断面図 S: 1:30

