

道路位置図 (指定・変更・廃止)




号
延長34.95m
幅員5.00m
第19号
2024年3月24日

1、申請に係る土地の地名地番 新座市栗原四丁目159番2, 159番18

2、申請に係る道路の幅員、延長及び面積

幅員 5.00 メートル・延長 34.95 メートル・面積 177.96 平方メートル

3、利用宅地総面積 304.22 平方メートル

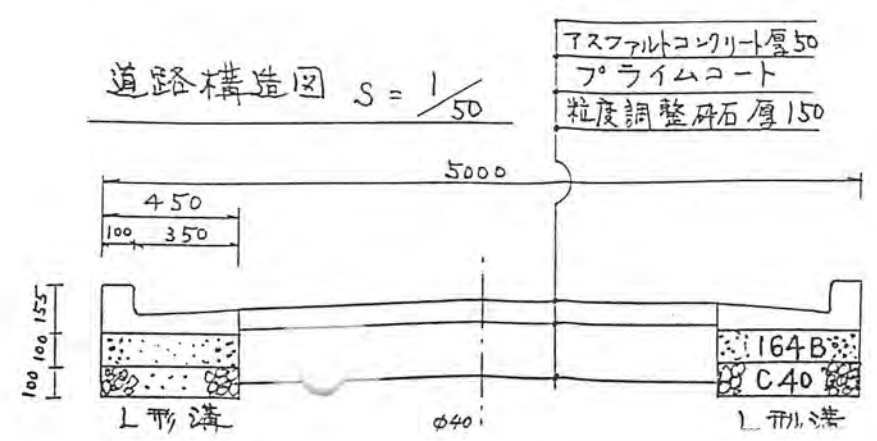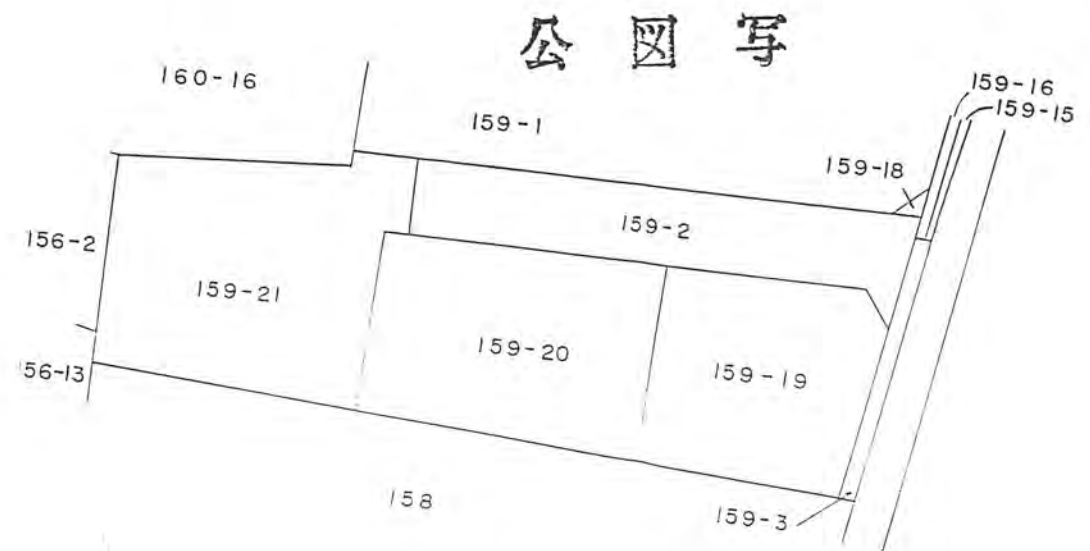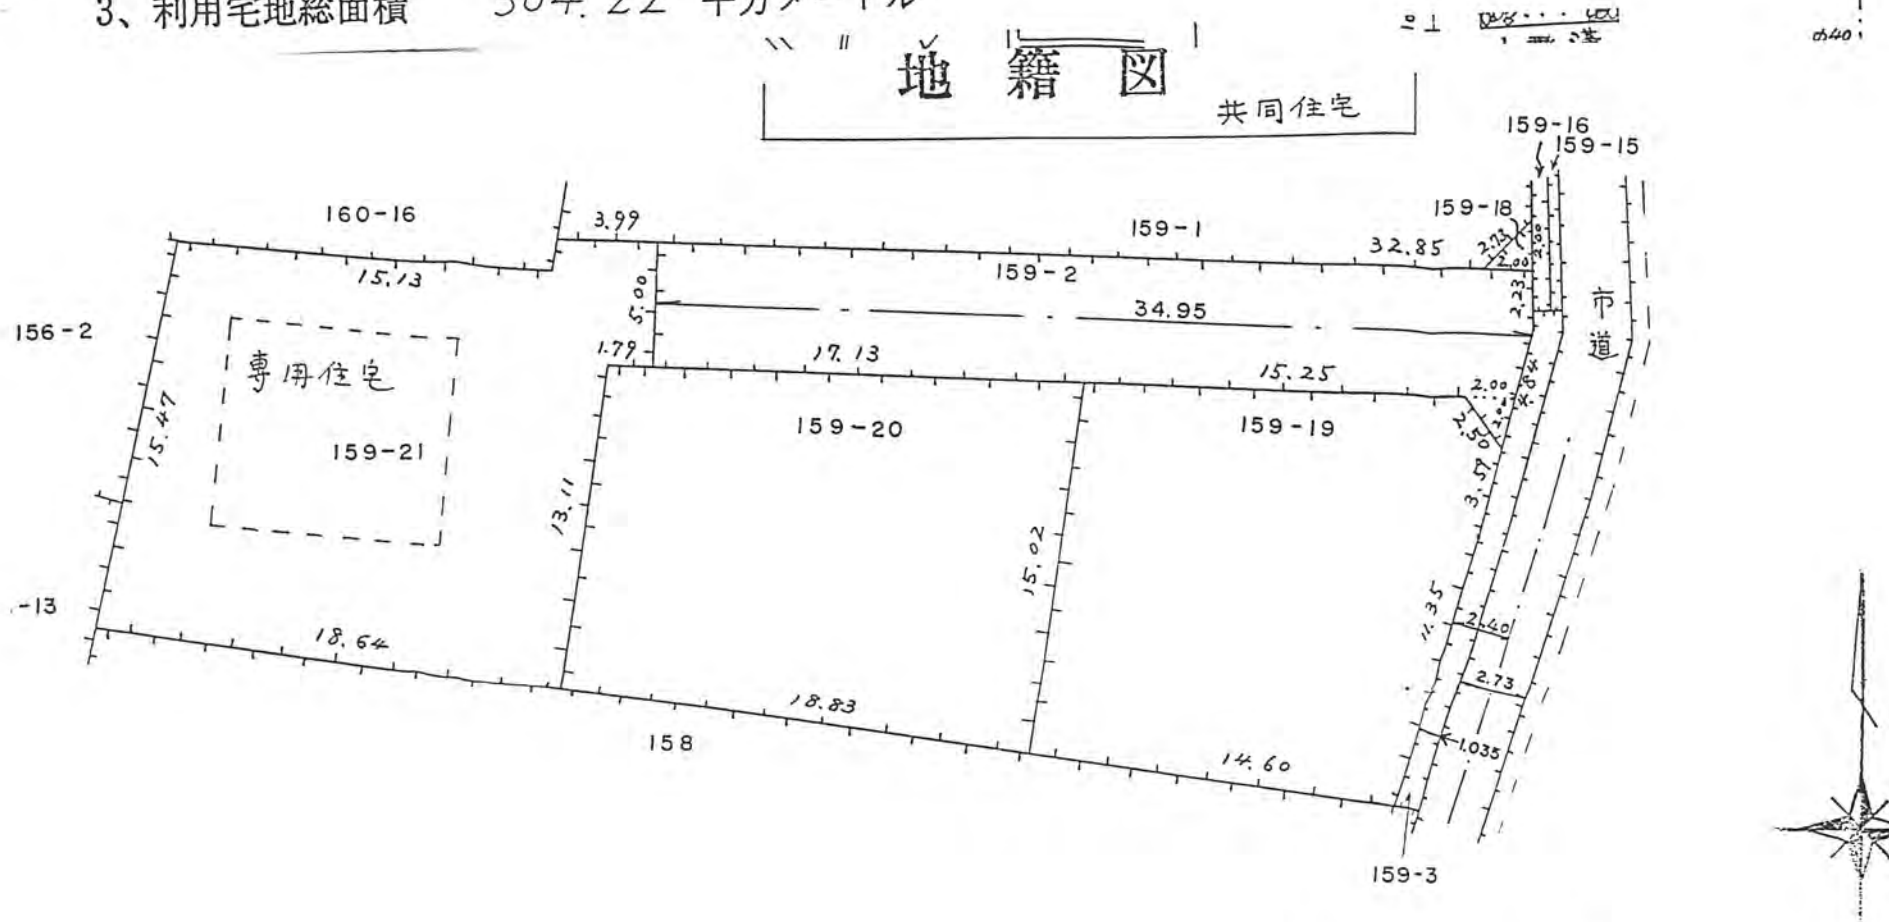

境