

(指定・変更・廃止)

構造図	S= 2
尺	公図の写し S=1:500


告示番号	第
------	---

指定(変更・廃止)を受け

新座市大和田四丁目 1

丁目 1131-3 1134-4 1135-4 1134-5  
 1135-8 1135-9  
 前 願 335.48 平方メートル  
 メートル・面積 435.40 平方メートル  
 メートル

廃止部分  
 1135-6  
 1135-7  
 1134-1

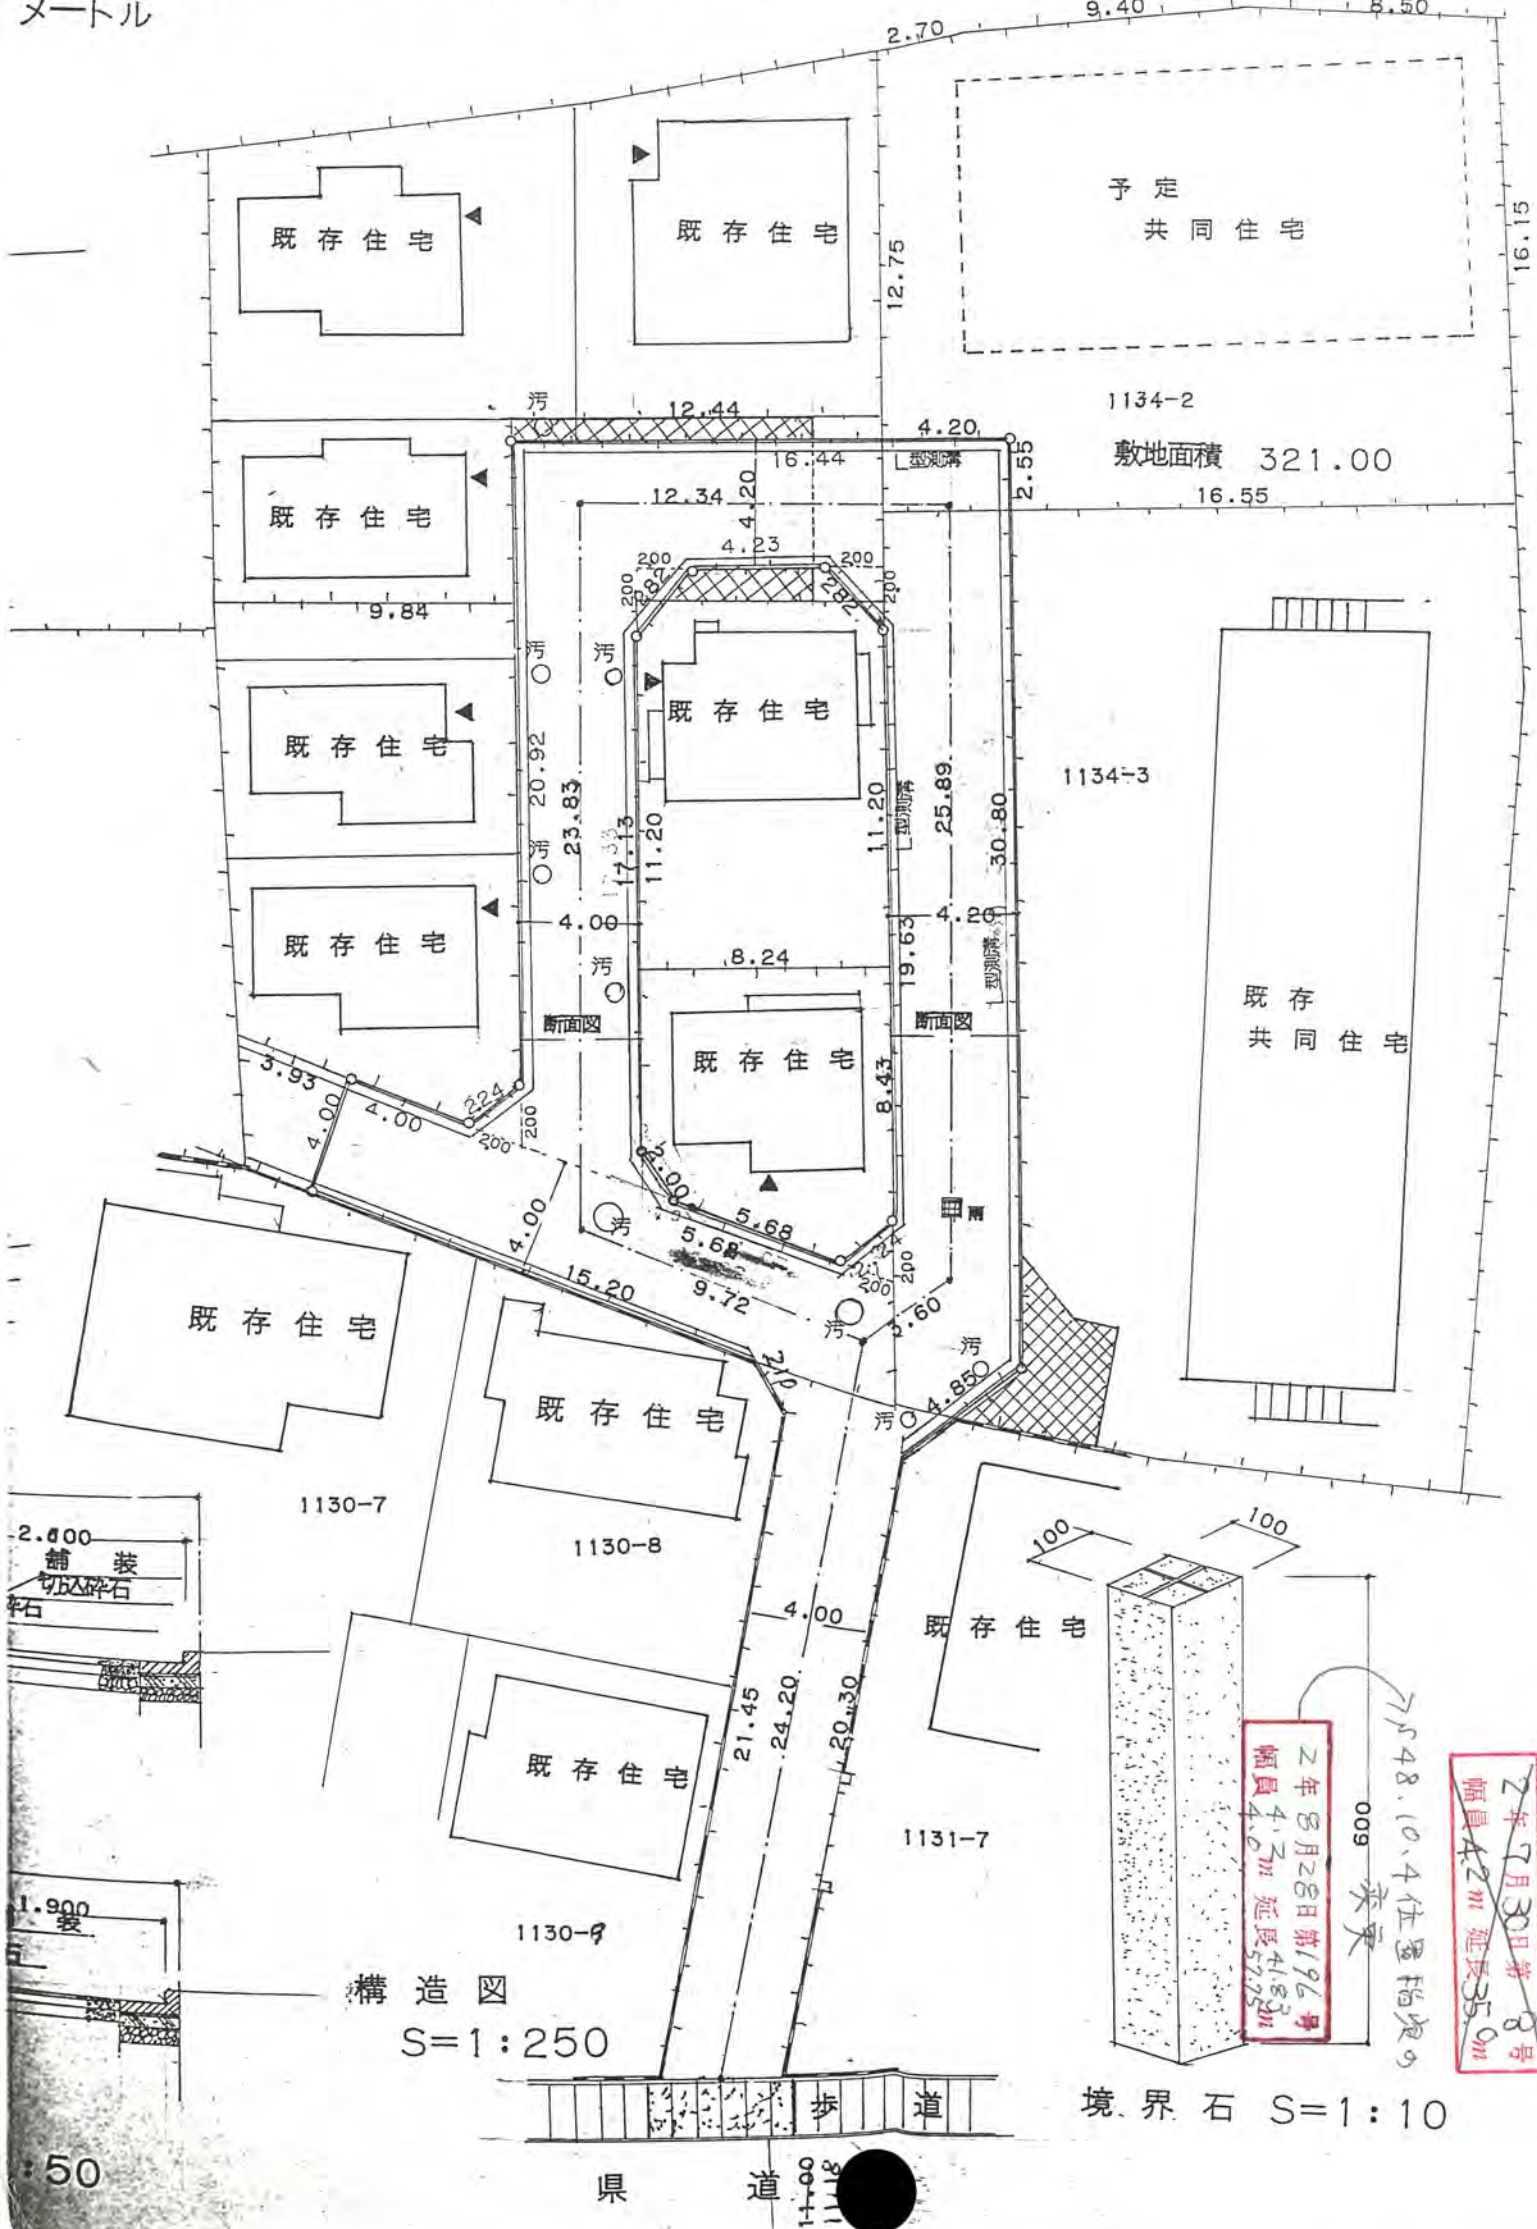

承 諾 者	権 利 別	地 目 面
	1135-3	宅地
	1135-7	宅地
	1135-4	専用道路
	1135-1	宅地
	1135-4	専用道路
	1135-5	宅地
	1135-6	宅地
	1134-1	宅地 畑
	1134-3	宅地
	1134-4	専用道路 畑
	1135-2	宅地
	1135-8	宅地
	1135-9	宅地
	1134-2	畑
	1134-5	専用道路
	1130-7	宅地
	1130-8	宅地
	1130-9	宅地
	1131-7	宅地
	1131-	専用道路

備 考	
図面作製者住所・氏名	
測量者住所・氏名	

(凡 例)


方 位  
 道路位置の標識  
 へ  
 (構造を記入のこと)  
 主 要 出 入 口  
 井 戸  
 生 垣  
 予 定 建 築 物  
 (用途を記入のこと)  
 既 存 建 築 物  
 (用途を記入のこと)  
 敷 地 界  
 地 番 界  
 市 町 村 界

- (注 意)
1. 承諾書の「権利別」権者及び建築物又はこと。
  2. 図面中に、地番、権
  3. 申請の道路の幅員、とすること。
  4. 付近見取図、地籍図に高低さがある場合
  5. 道路及び自動車転回
  6. 付近見取図と地籍図
  7. 隣接境界又は測量の
  8. ※欄には、記入しな

構造図 S=1:250

境界石 S=1:10

2年7月30日第 号  
 幅員 4.2m 延長 35.0m  
 2年8月28日第196号  
 幅員 4.7m 延長 41.83m  
 009 変更

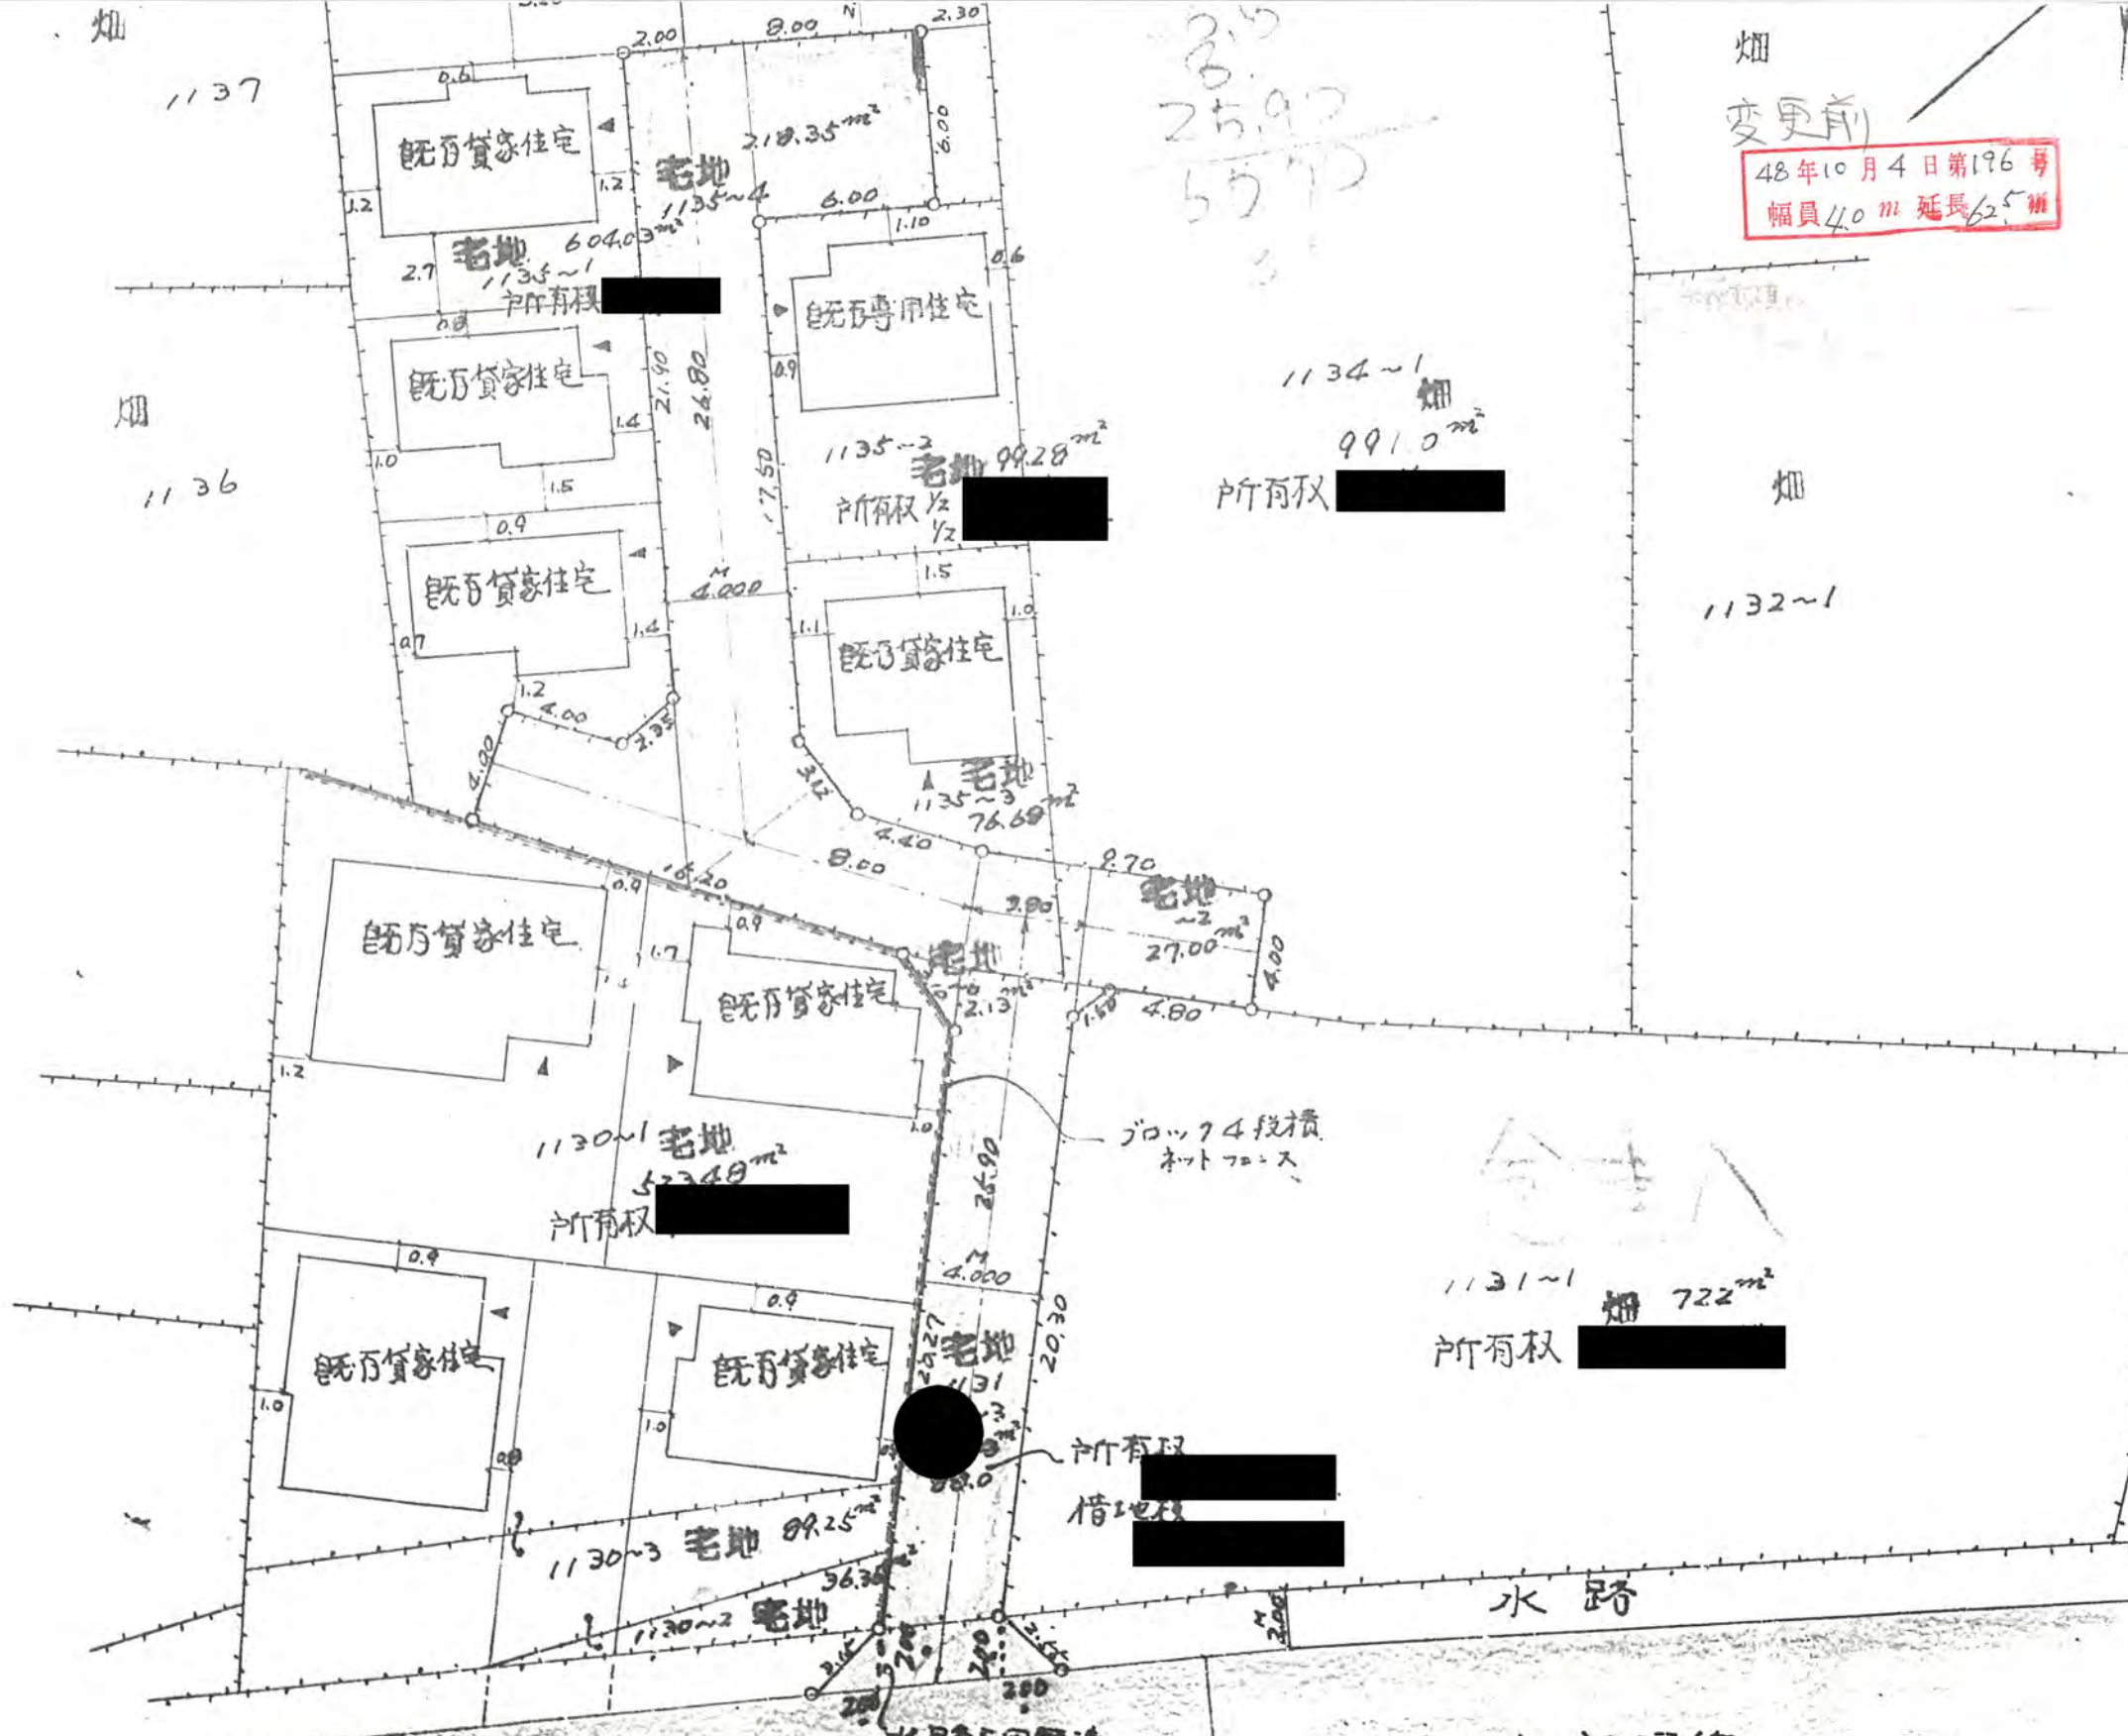

畑  
变更前  
48年10月4日第196号  
幅員40m 延長62.5m

ゴロツク4段積  
木付70=入

県道浦和所沢線

水路5甲類済  
昭和48年7月5日  
7197号