

道路位置図 (指定・変更・廃止)


1、申請に係る土地の地名地番 新座市野火止 6丁目 104-20, 108-129, 102-49, 105-28, -29
108-120, 108-125

2、申請に係る道路の幅員、延長及び面積

幅員	4.50	メートル・延長	114.39	メートル・面積	614.98	平方メートル
	4.75		14.36	回転広場 面積	33.59	平方メートル
	2.53		7.00			

3、利用宅地総面積 307.80 平方メートル

平成27年2月27日第18号
幅員 4.50m 延長 116.64m

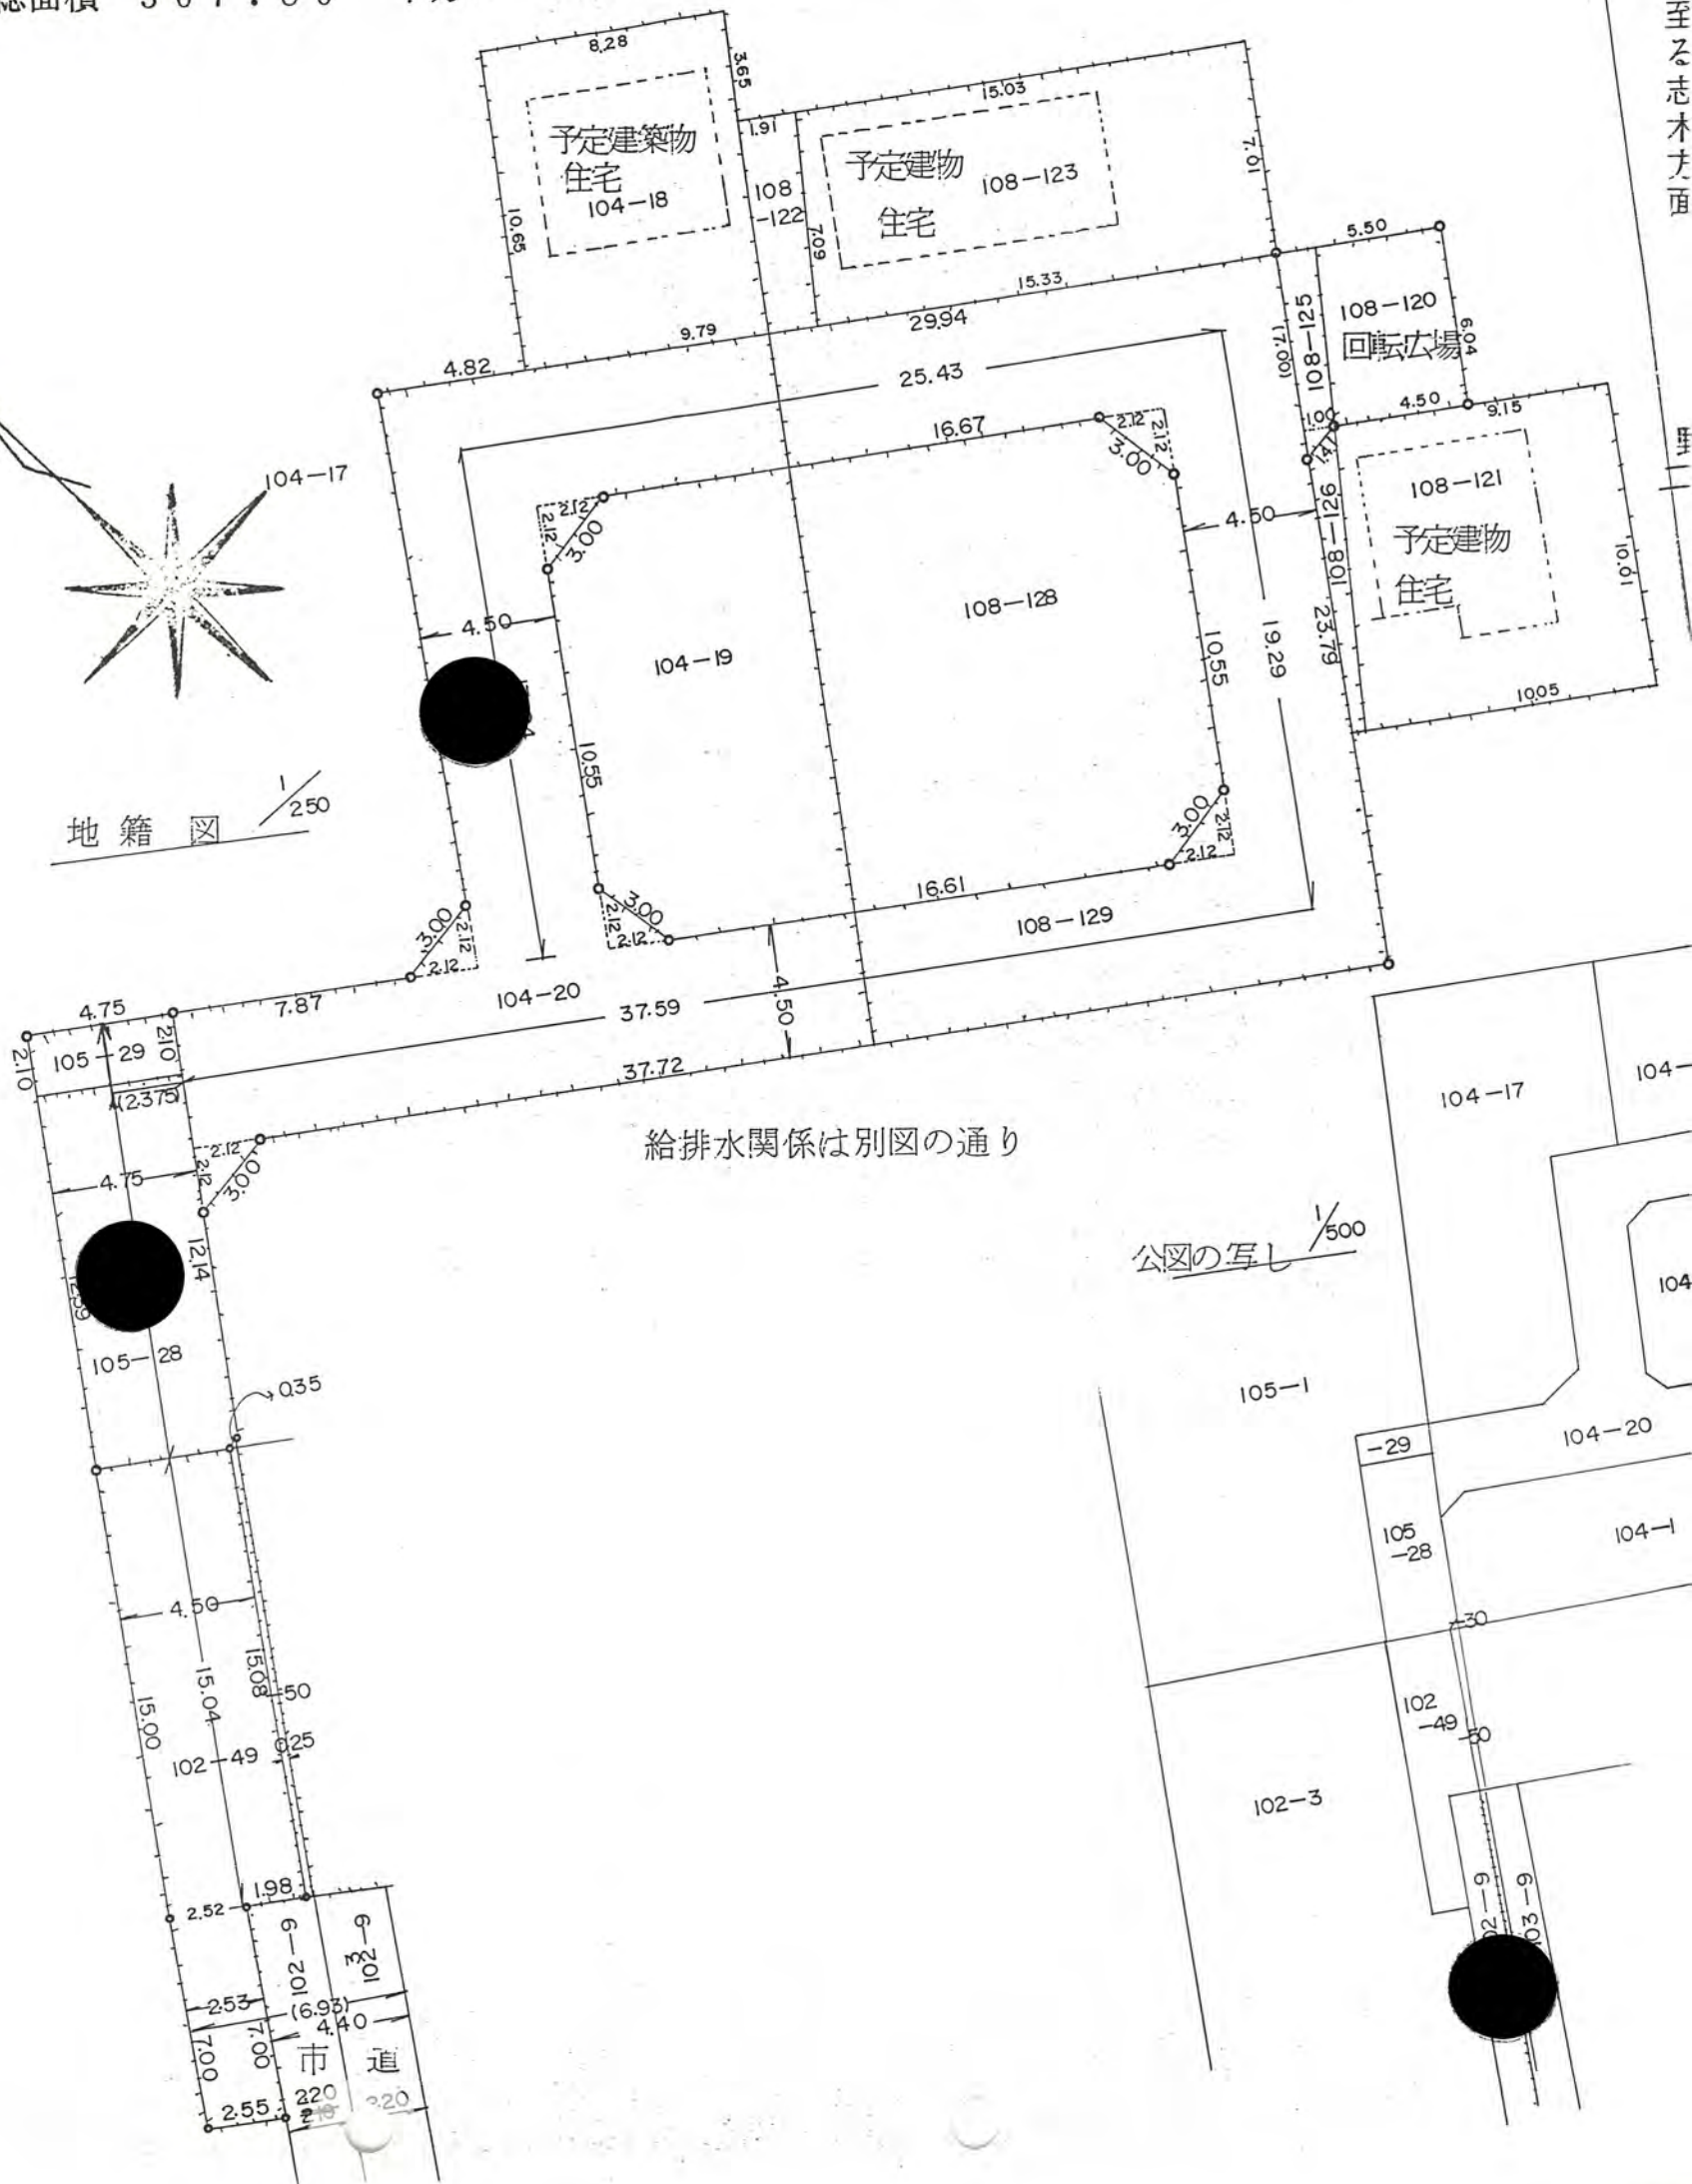

地籍図 1/250

公図の写し 1/500

給排水関係は別図の通り