

道路位置図 (指定・変更・廃止)

縮尺	付近見取図	
	地籍図	1 / 300
尺	構造図	1 / 30
	公図の写し	1 / 500


1、申請に係る土地の地名地番 新座市野火止八丁目 6316 ~ 3 6316 ~ 7

4年6月9日第2号
幅員4.2m 延長34.52m

2、申請に係る道路の幅員、延長及び面積

幅員 4.20メートル・延長 34.52メートル・面積 ~~148.98~~ / 47.25 平方メートル

3、利用宅地総面積842.19 m² 平方メートル

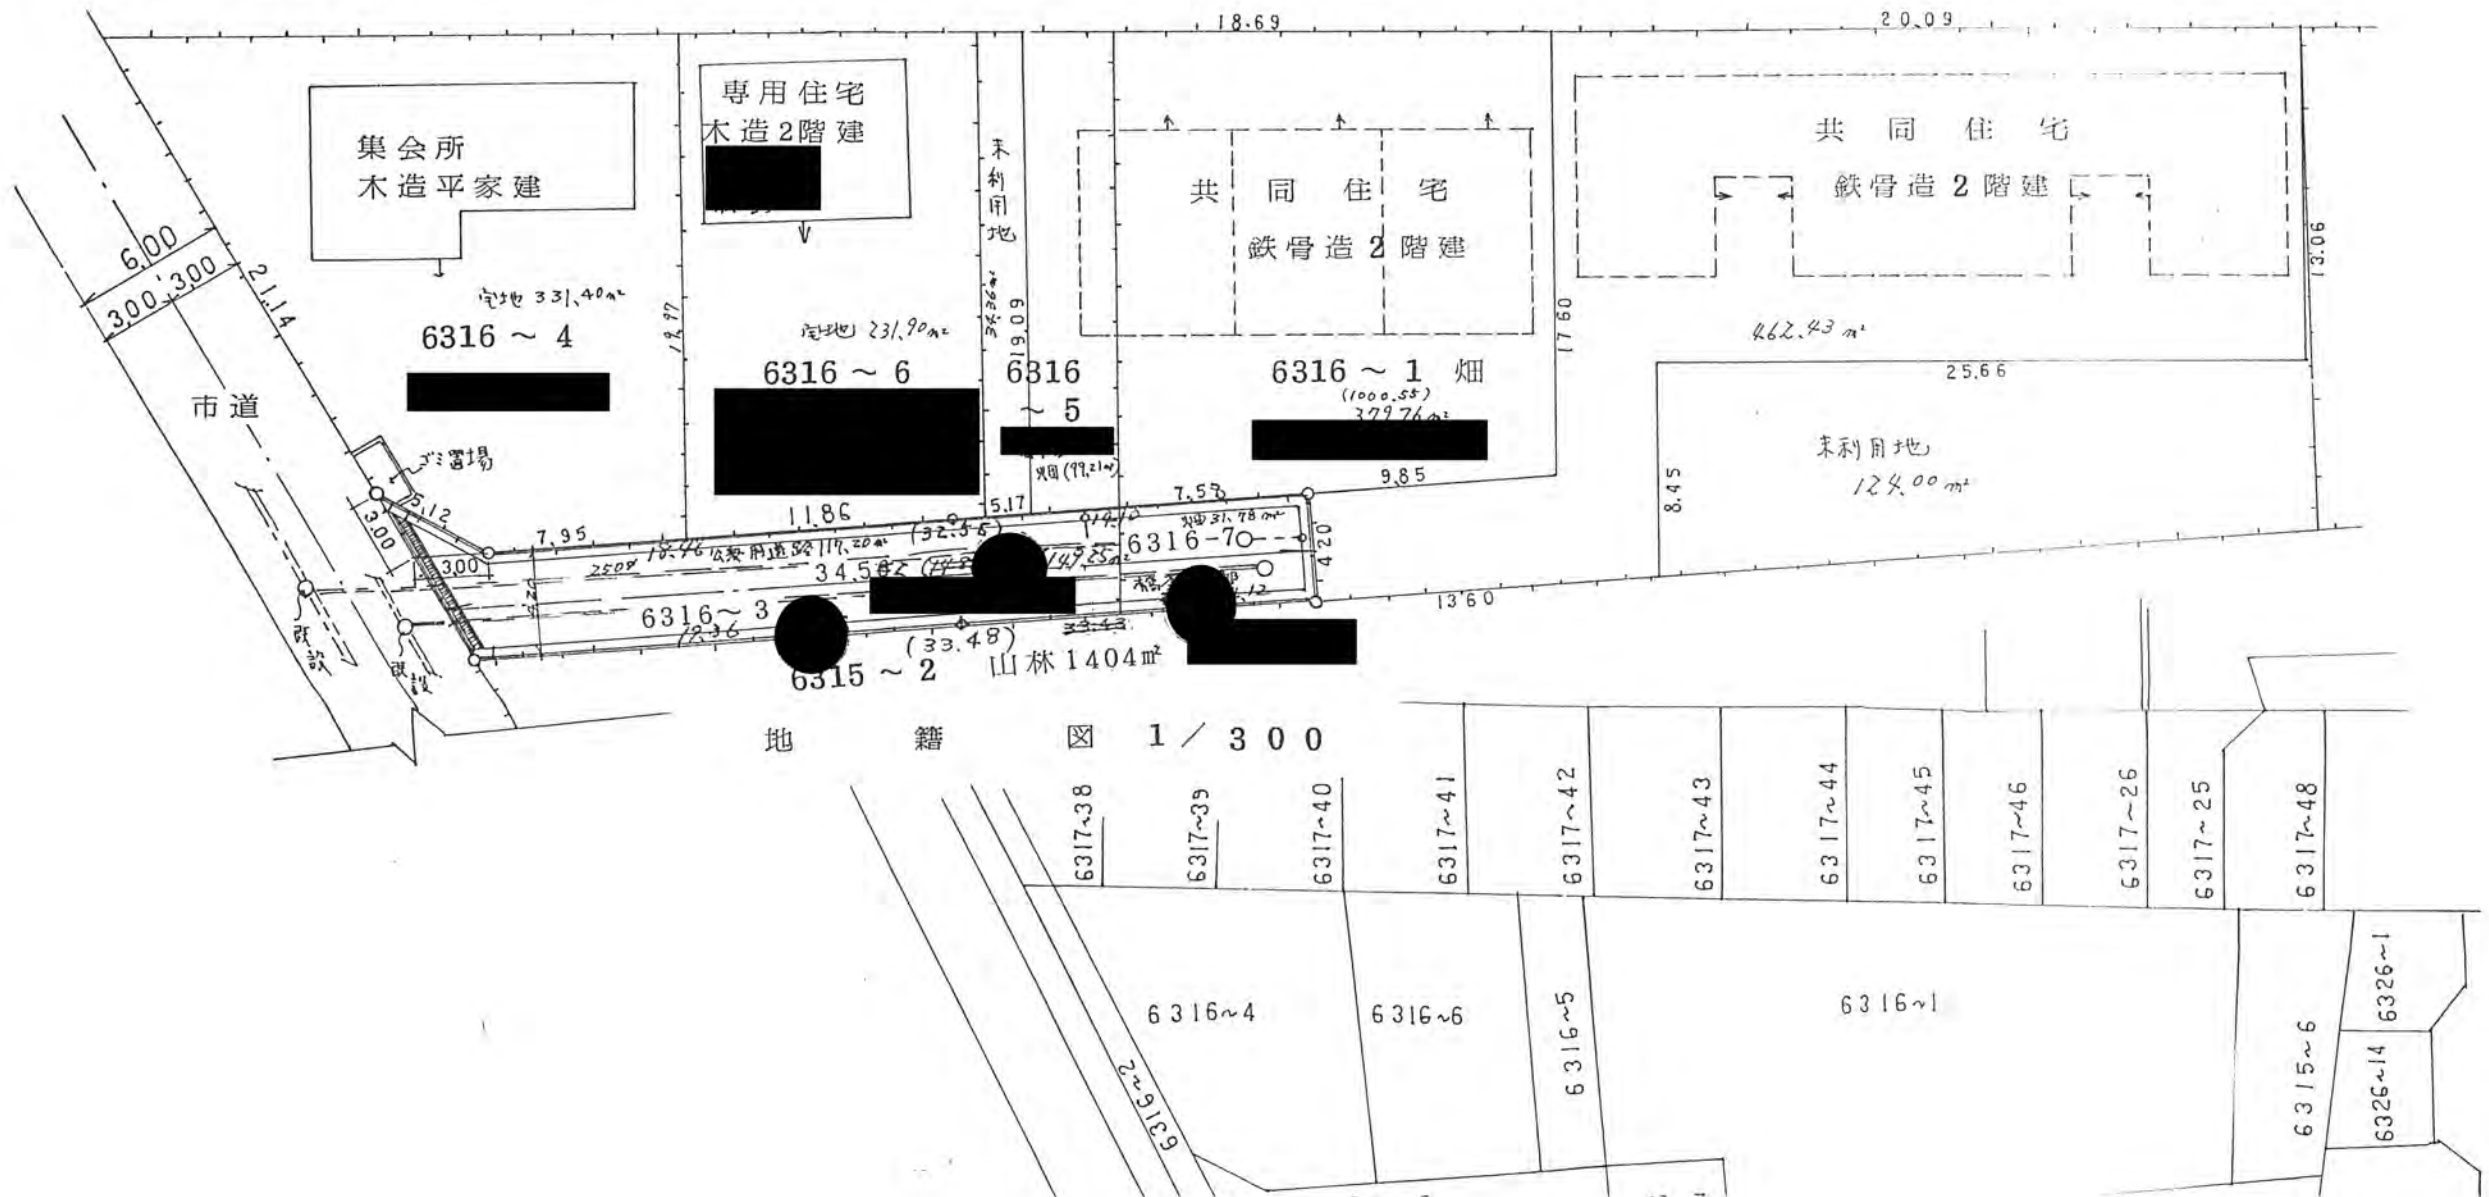

告示
告示
指定
新
承
諾
者
備
図面
測量
(凡
方道路へ
主