


3、利用宅地総面積



平方メートル

4年7月21日第6号  
幅員4.2m 延長82.96m

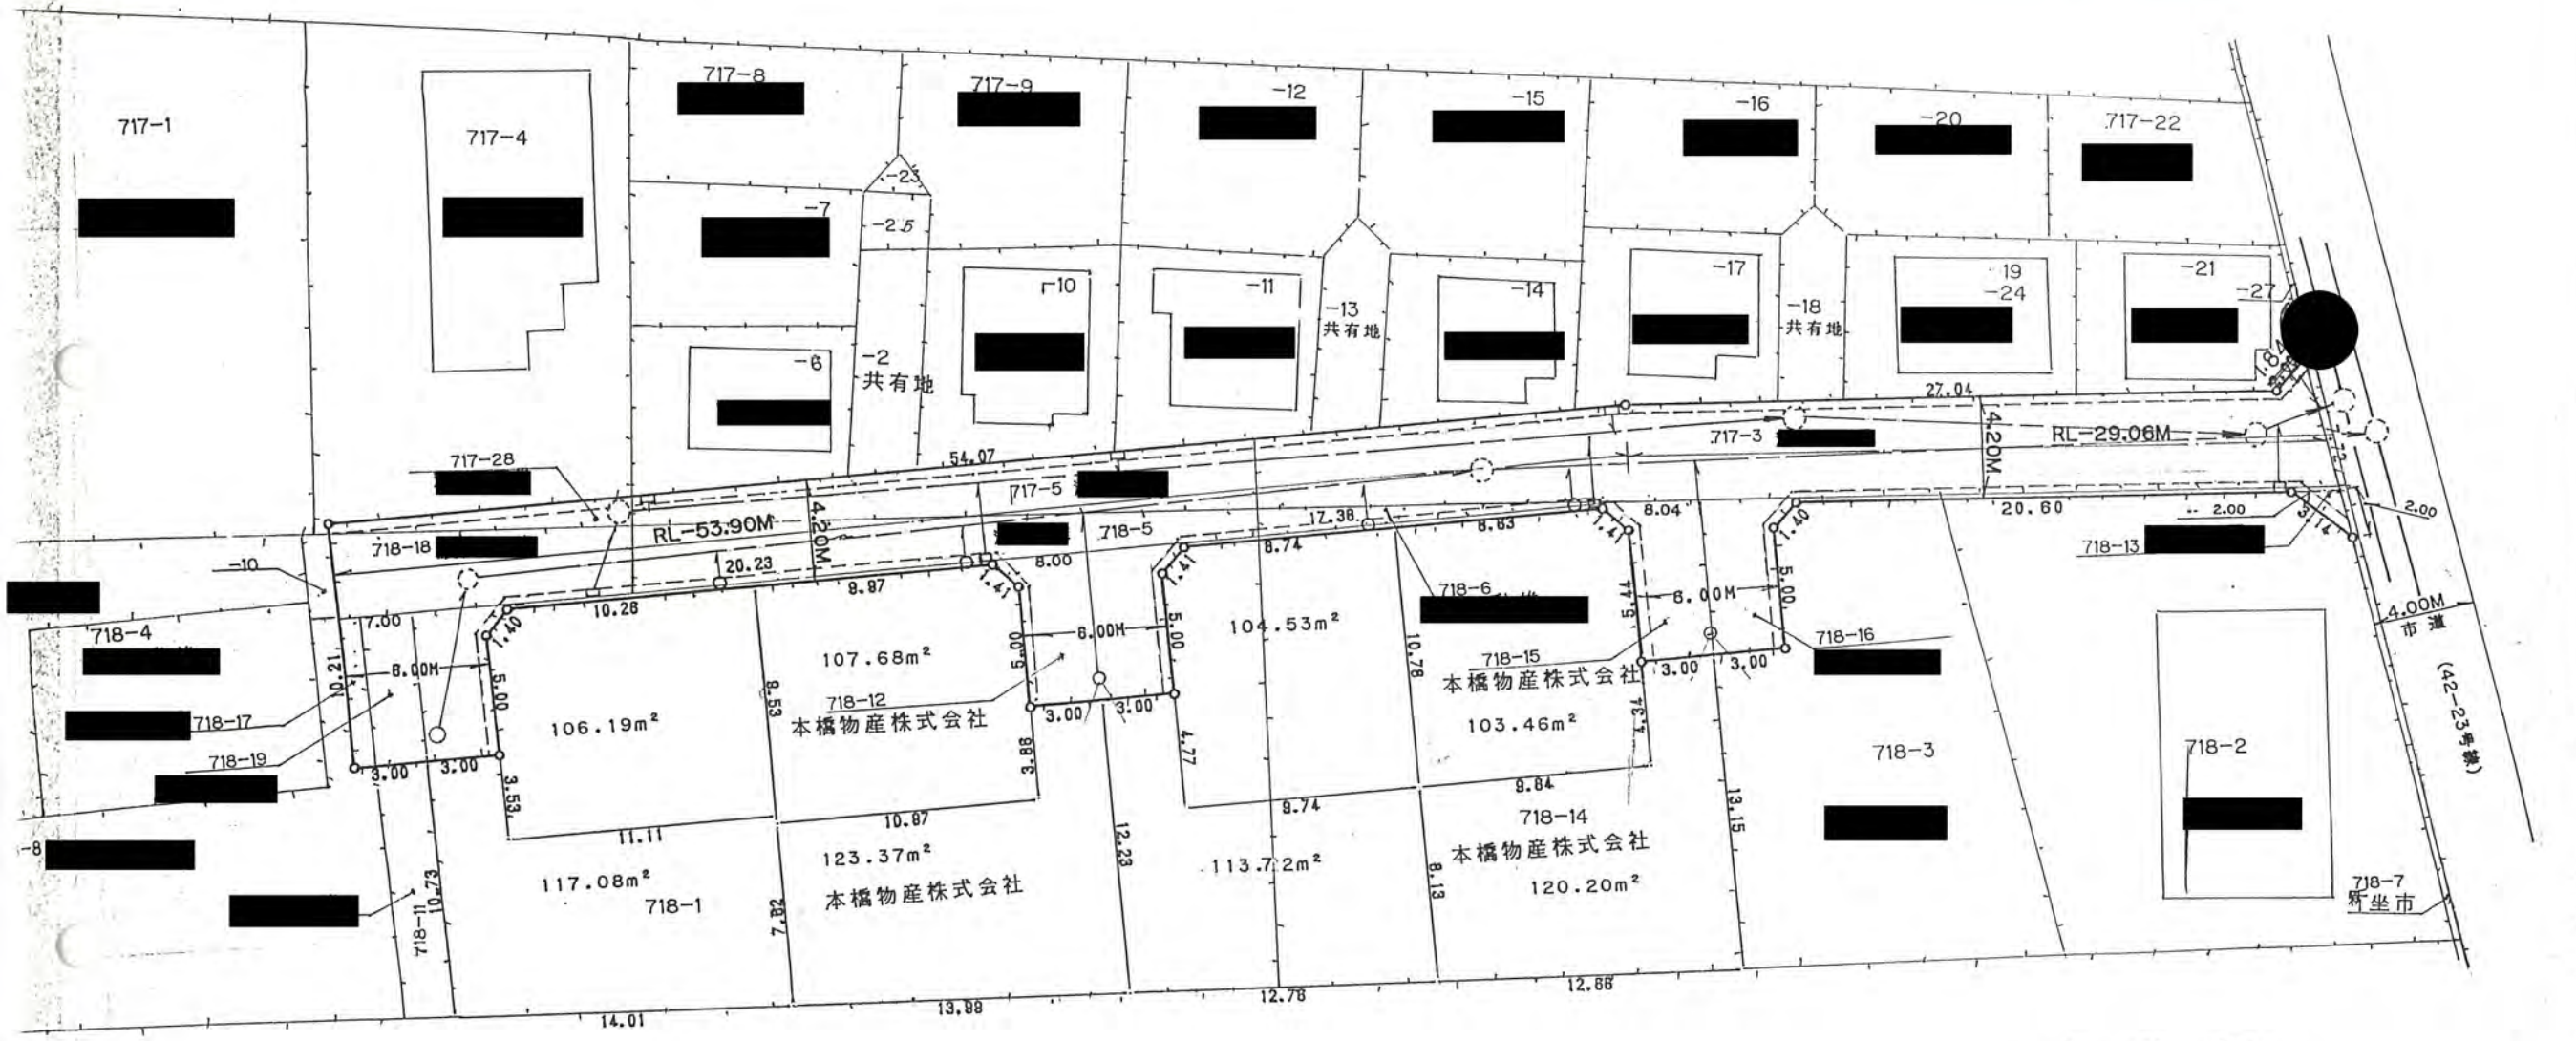

地積図

