

# 道路位置図 (指定・変更・廃止)

縮尺	付近見取図	
	地籍図	S = 1 : 500
尺	構造図	S = 1 : 10 S = 1 : 30
	公図の写し	S = 1 : 500

※ 道路	
告示年月日	
告示番号	第

指定 (変更・廃止)

新座市西1

承	権利別
	806-1 806-3 806-7
	806-4 806-5 806-6 806-8
者	(建物) 806-10-1
	(建物) 806-5 806-6の1

備考

図面作製者住所

測量者住所

(凡 例)

方  
道路位置の  
へ  
(構造を記入のこ  
主要出  
井

申請に係る土地の地名地番 新座市西堀1丁目806-3,-4,-7,-8

申請に係る道路の幅員、延長及び面積



幅員 4.20メートル・延長 31.93メートル・面積 138.70平方メートル

利用宅地総面積 798.18平方メートル  
(既利用地)

4年10月3日第9号  
幅員4.2m 延長31.93m



公図の写し S = 1 : 500

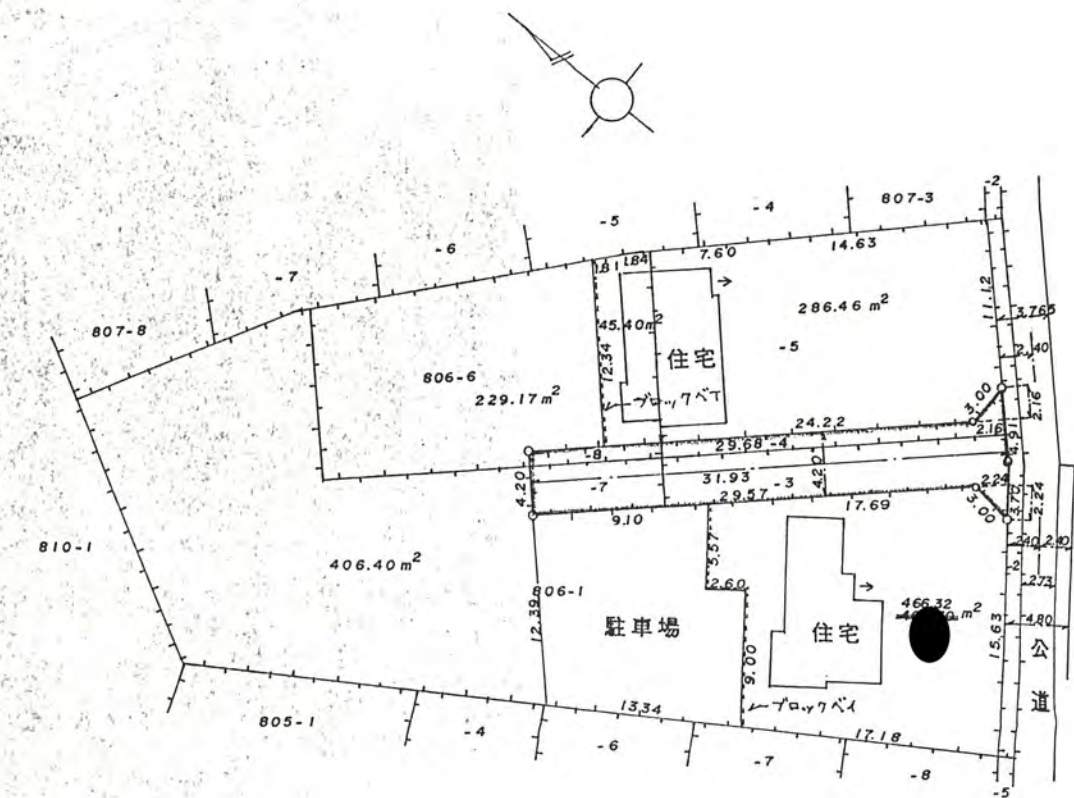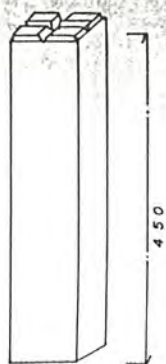

地籍図 S = 1 : 500