


道路位置図 (指定・変更・廃止)

1、申請に係る土地の地名地番 新座市石神三丁目 1289-8


2、申請に係る道路の幅員、延長及び面積

幅員 4.20メートル・延長 15.48メートル・面積 68.97平方メートル

3、利用宅地総面積 400.08平方メートル

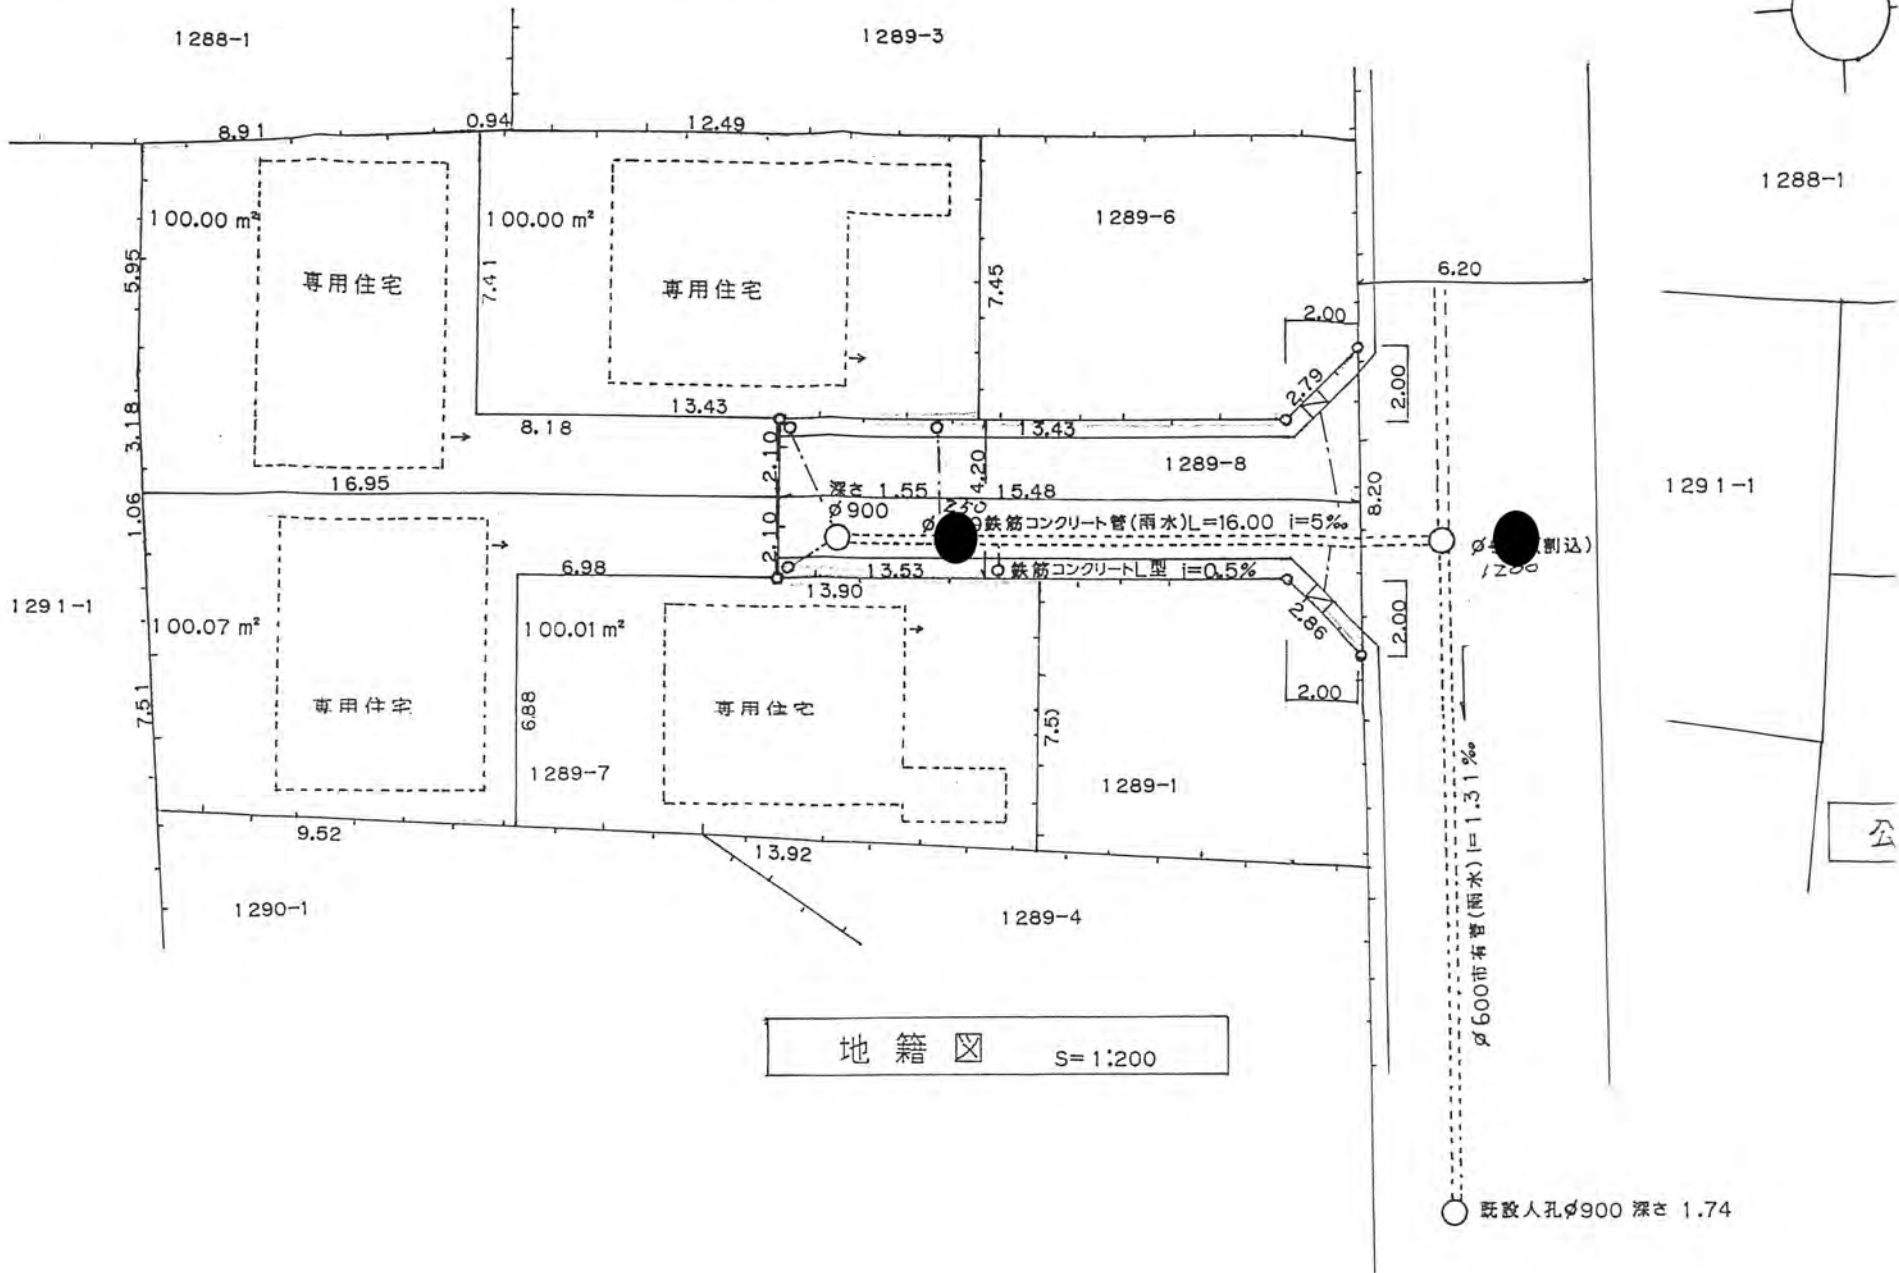

地籍図 S=1:200

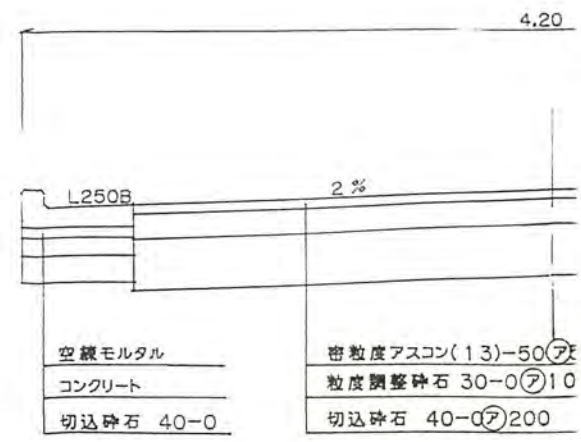

5年6月14日第3号
幅員4.2m 延長15.48m

道路構造図