




長及び面積

トル・延長  $\frac{102.40}{29.70}$  メートル・面積 447.66 平方メートル  
 2.72 平方メートル

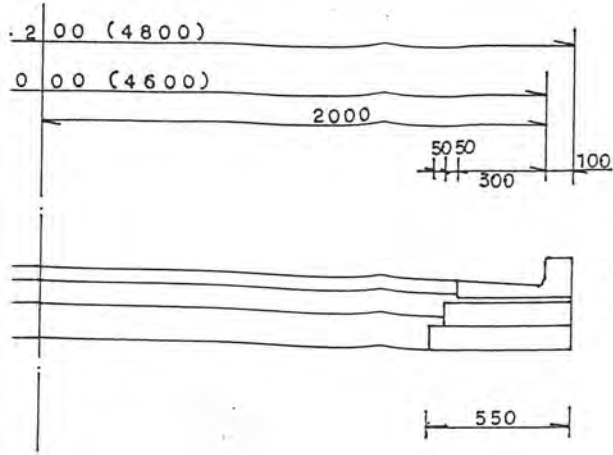

鉄筋コンクリートL型(250B)  
 敷モルタル  
 基礎コンクリート  
 切込砕石(40~0)100

造図

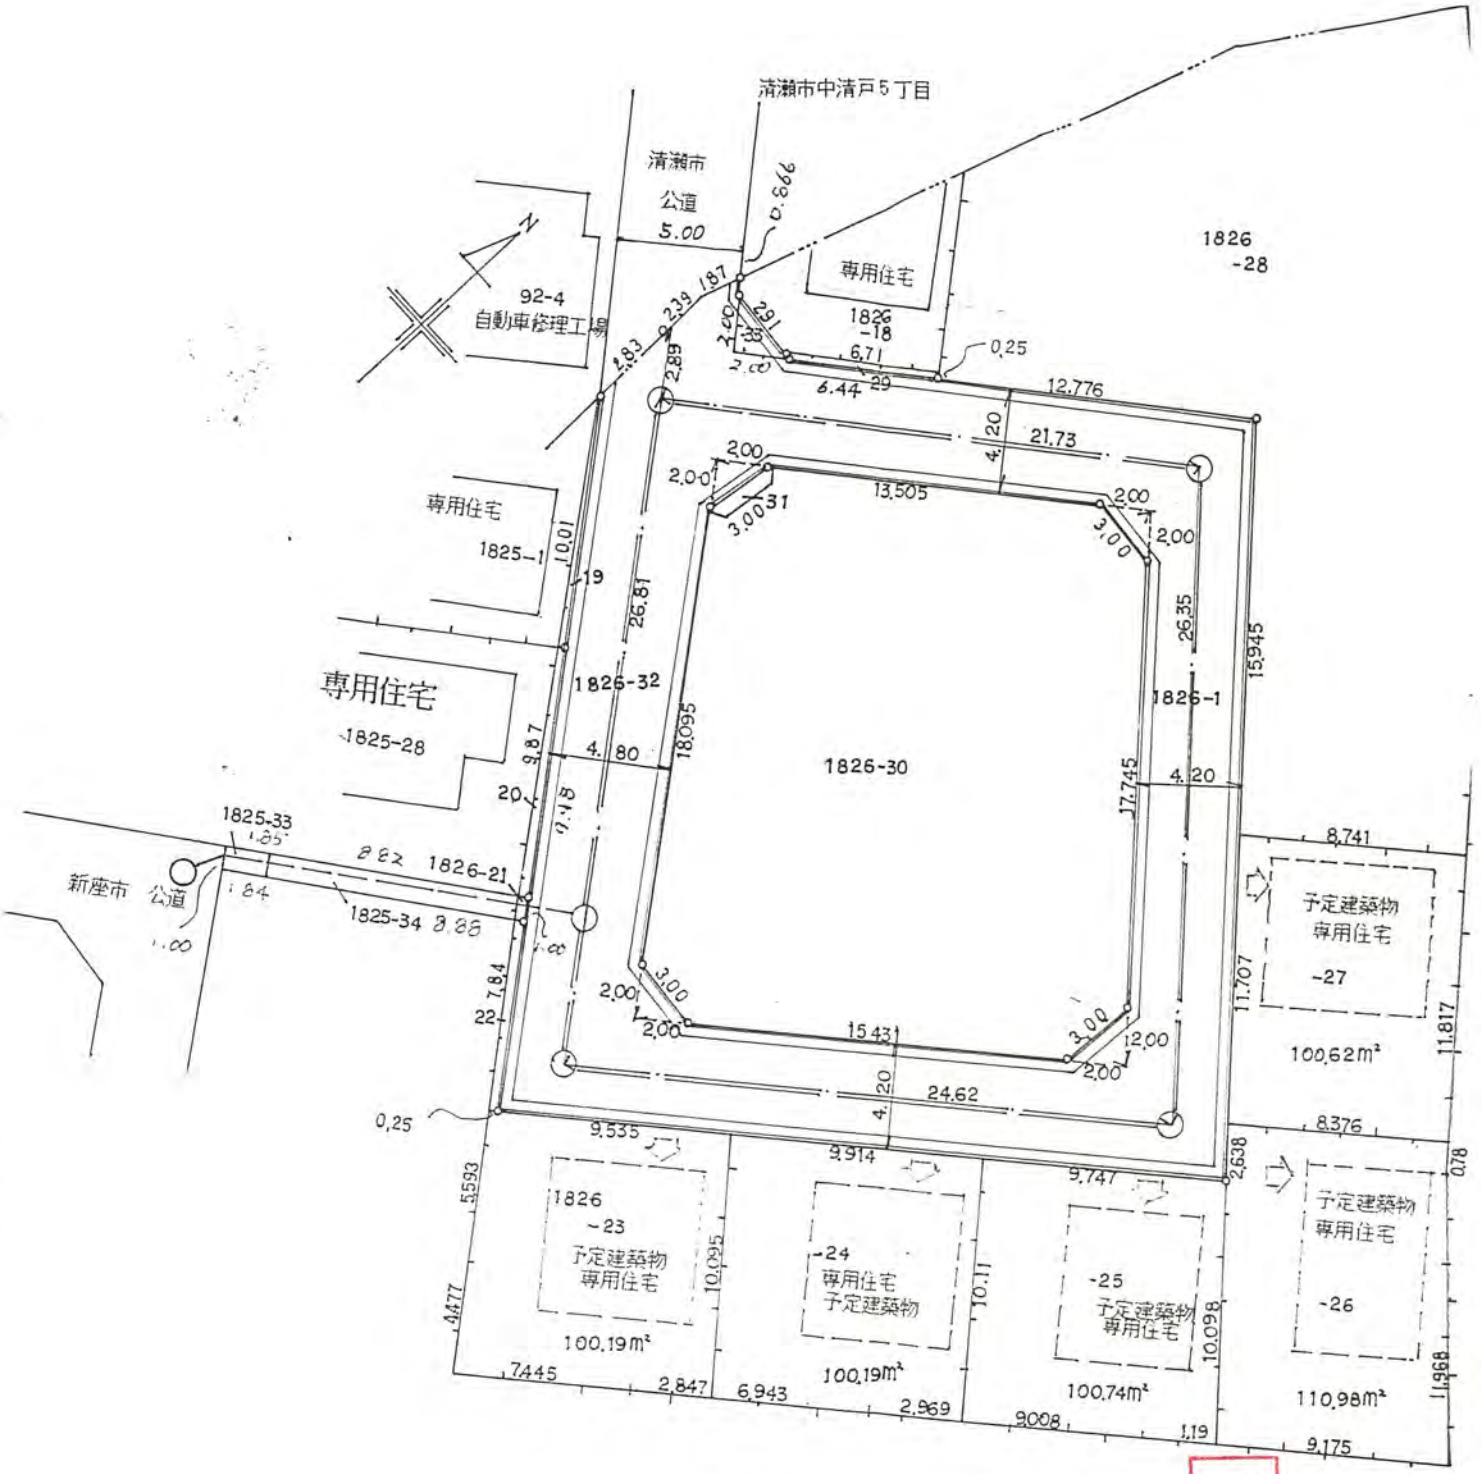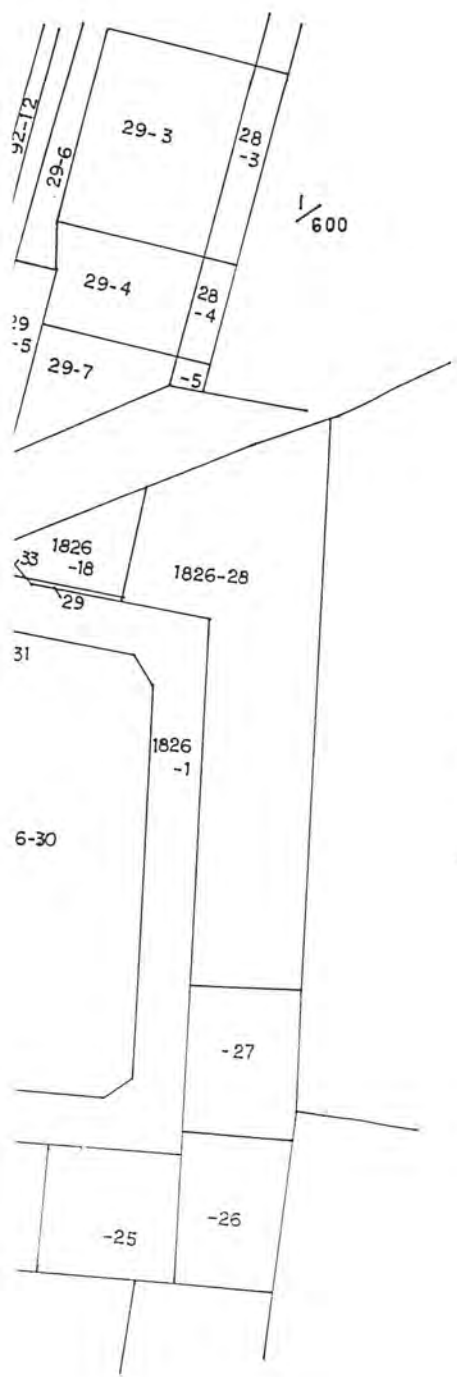

地籍図

5年9月13日第9号  
 幅員4.2m延長22.70m  
 4.3m x 22.70m