

道路位置図


(指定・変更・廃止)

1、申請に係る土地の地名地番 新座市野火止6丁目108番134


2、申請に係る道路の幅員、延長及び面積

幅員 6.00メートル・延長 38.53メートル・面積 235.74平方メートル

3、利用宅地総面積 公簿 755.98 平方メートル
実測 745.49 平方メートル

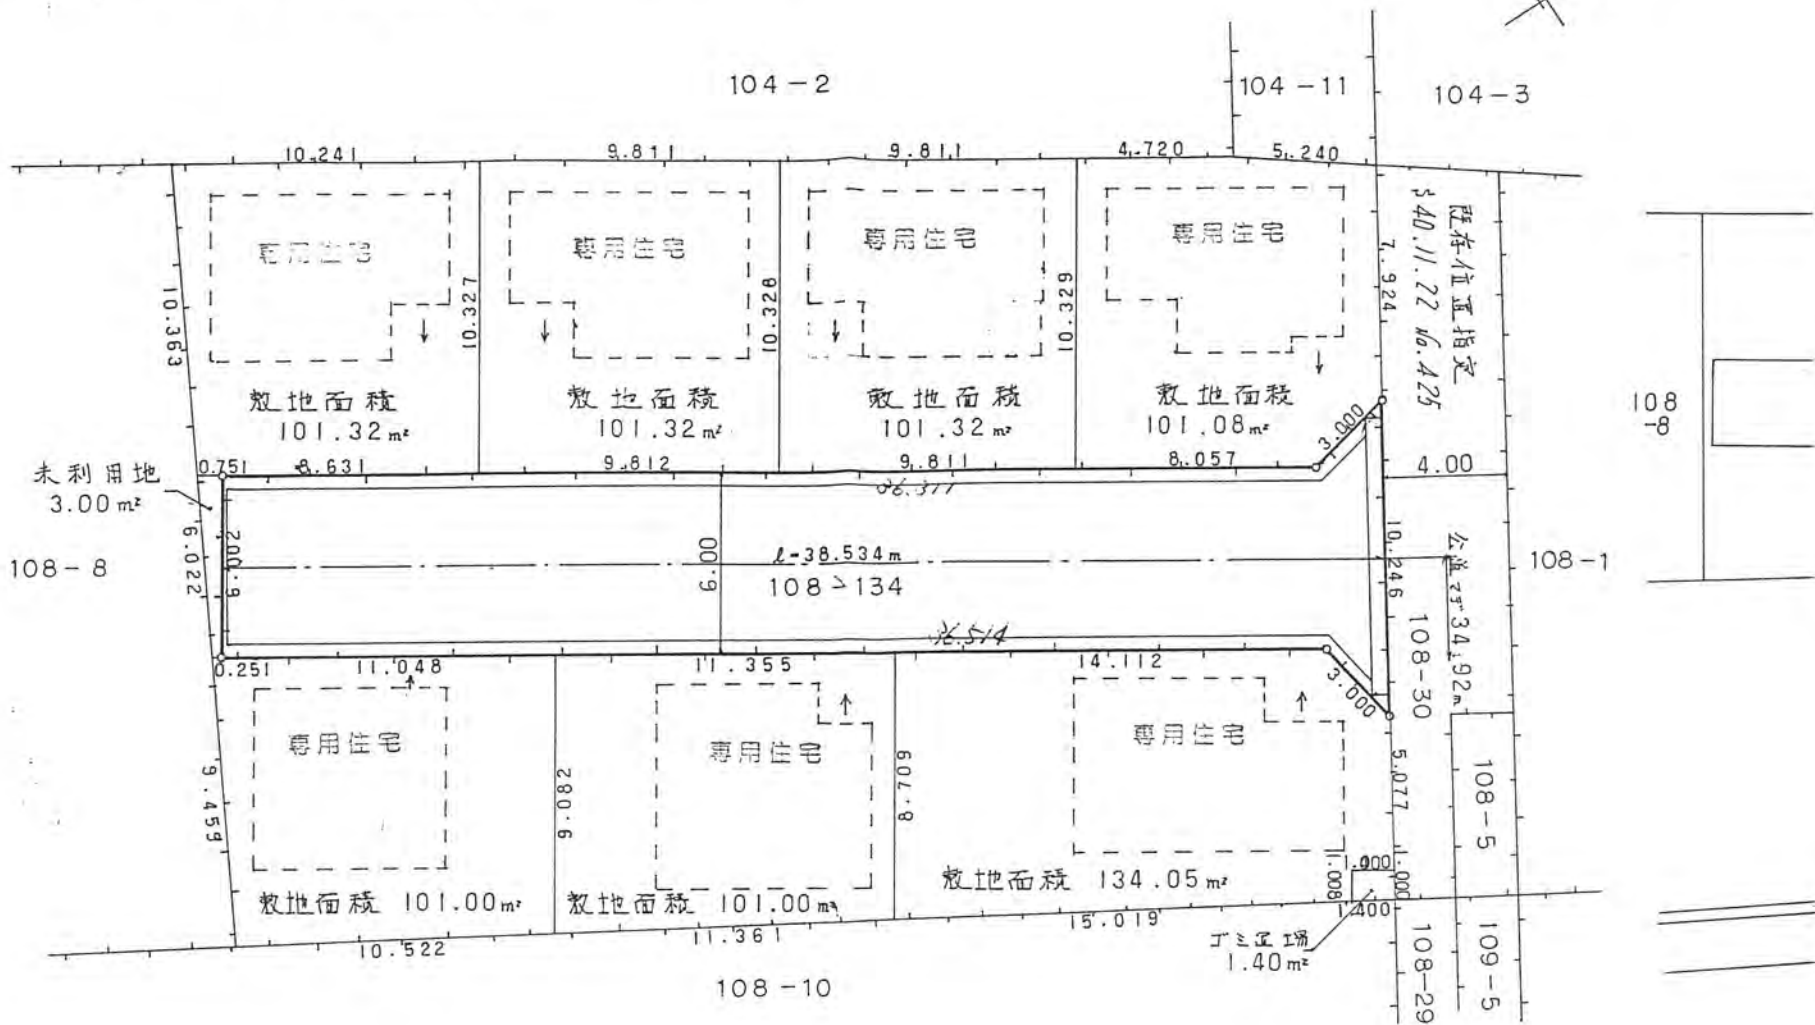

地籍図 $\delta = 1/250$

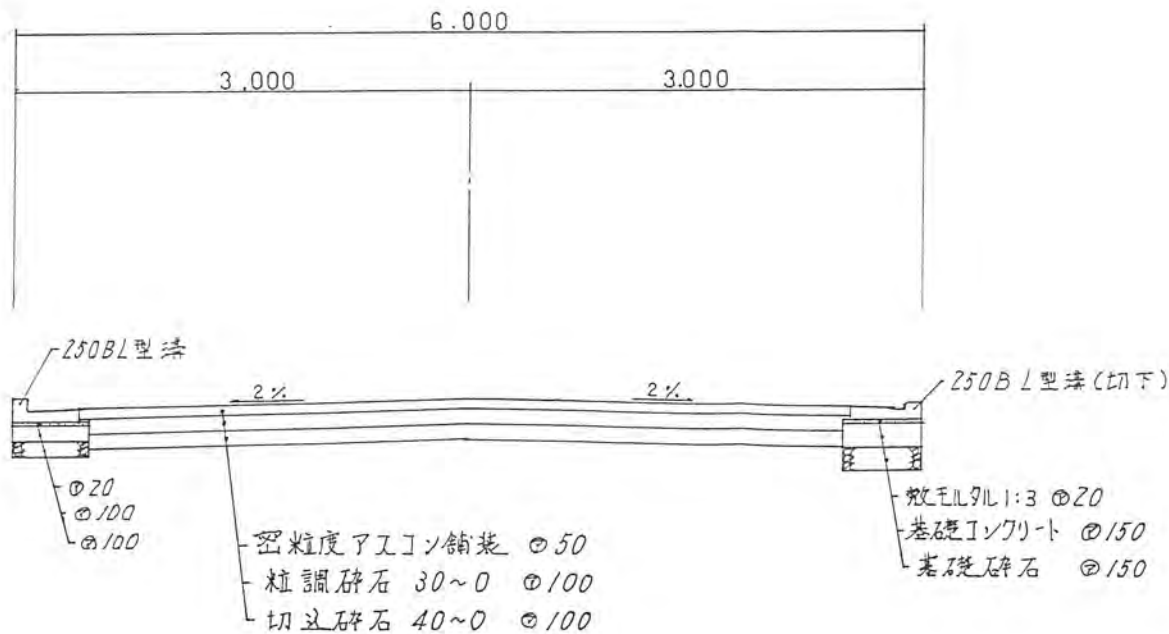

構造図 $\delta = 1/50$

5年1月11日第13号
幅員6.0m 延長38.53m