

道路位置図 (指定・変更・廃止)

5年/5月/3日 第144号
幅員4.2m 延長44.09m

1、申請に係る土地の地名地番


新座市栗原四丁目150番8, 153番13

2、申請に係る道路の幅員、延長及び面積

幅員 4.20 メートル・延長 44.09 メートル・面積 225.38 平方メートル

3、利用宅地総面積 665.49 平方メートル

地積図

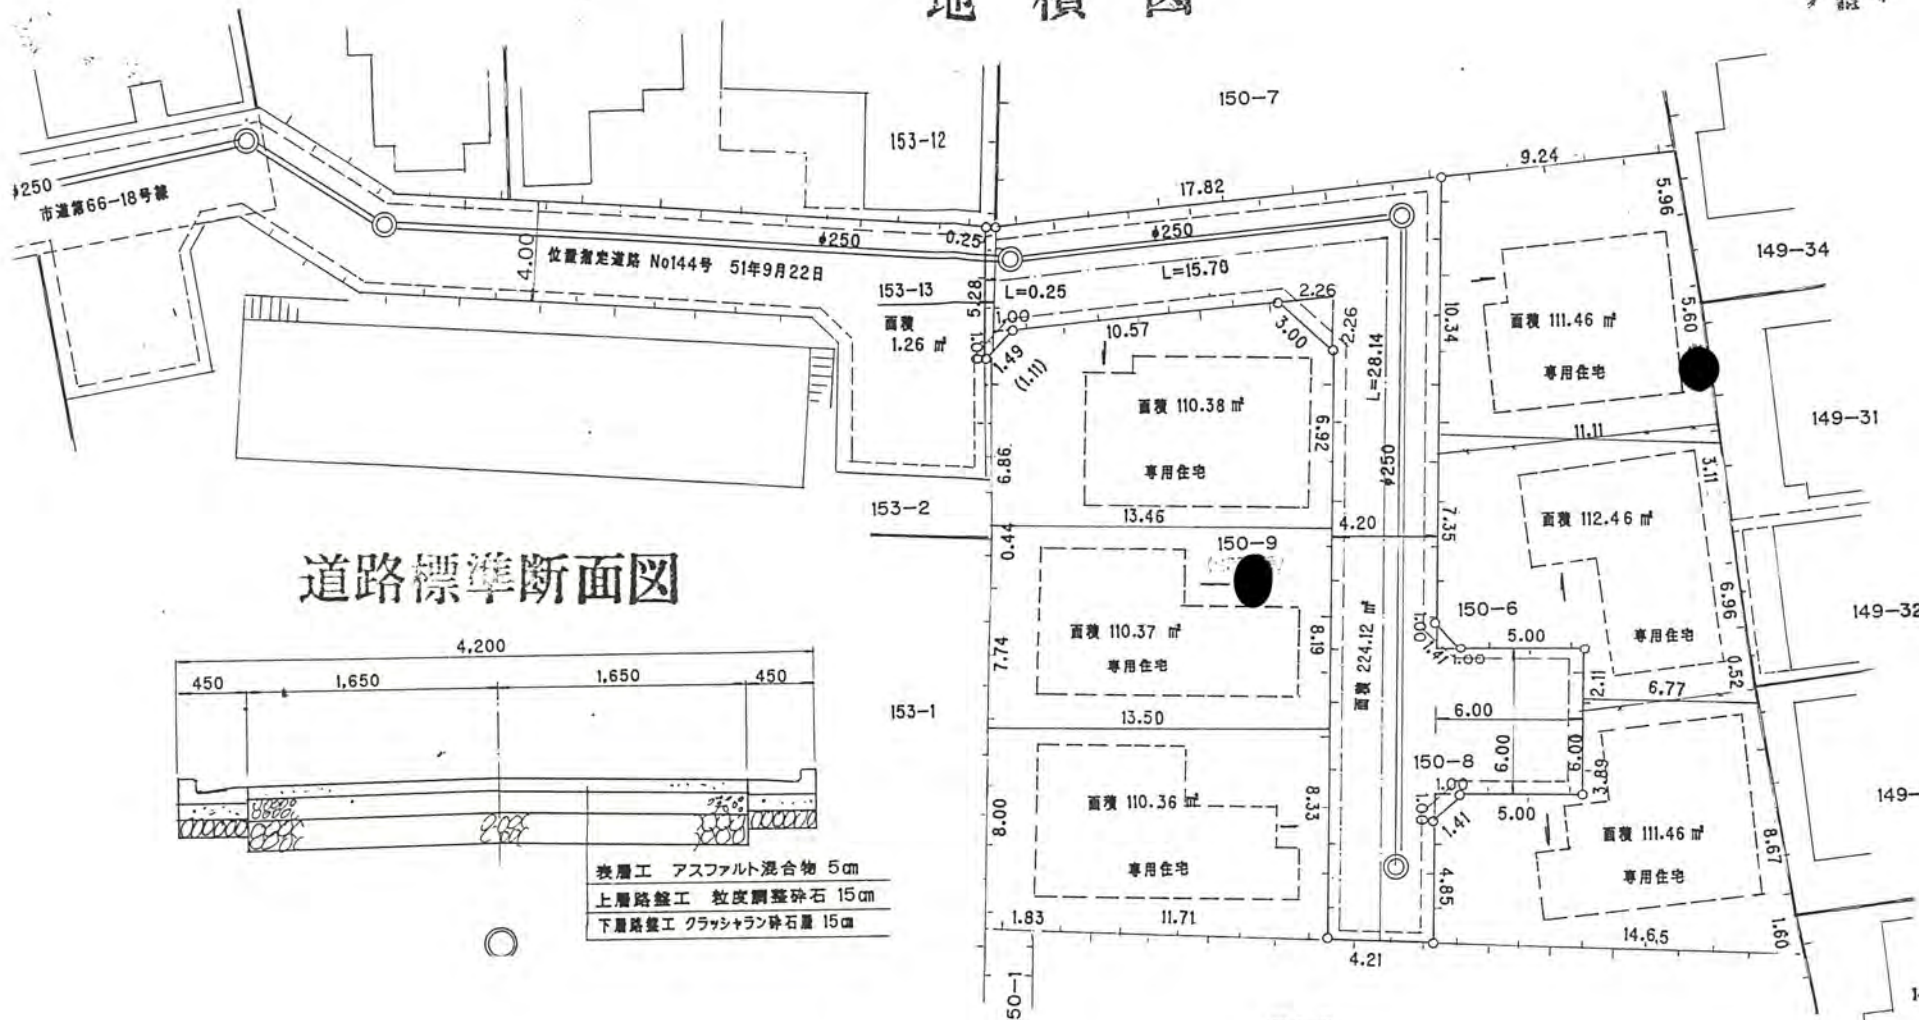

道路標準断面図

