

道路位置図 (指定・~~変更~~・~~廃止~~)

縮	付近見取図	
	地籍図	1/250
尺	構造図	1/10 1/50
	公図の写し	1/500


1、申請に係る土地の地名地番 新座市馬場4丁目3973-4,-6,-7,-8
3974-3,-4,-5,-8

6年5月19日第3号
幅員4.2m 延長33.82m

2、申請に係る道路の幅員、延長及び面積

幅員 4.20メートル・延長 33.82メートル・面積 146.82平方メートル

3、利用宅地総面積 ~~4~~ 平方メートル

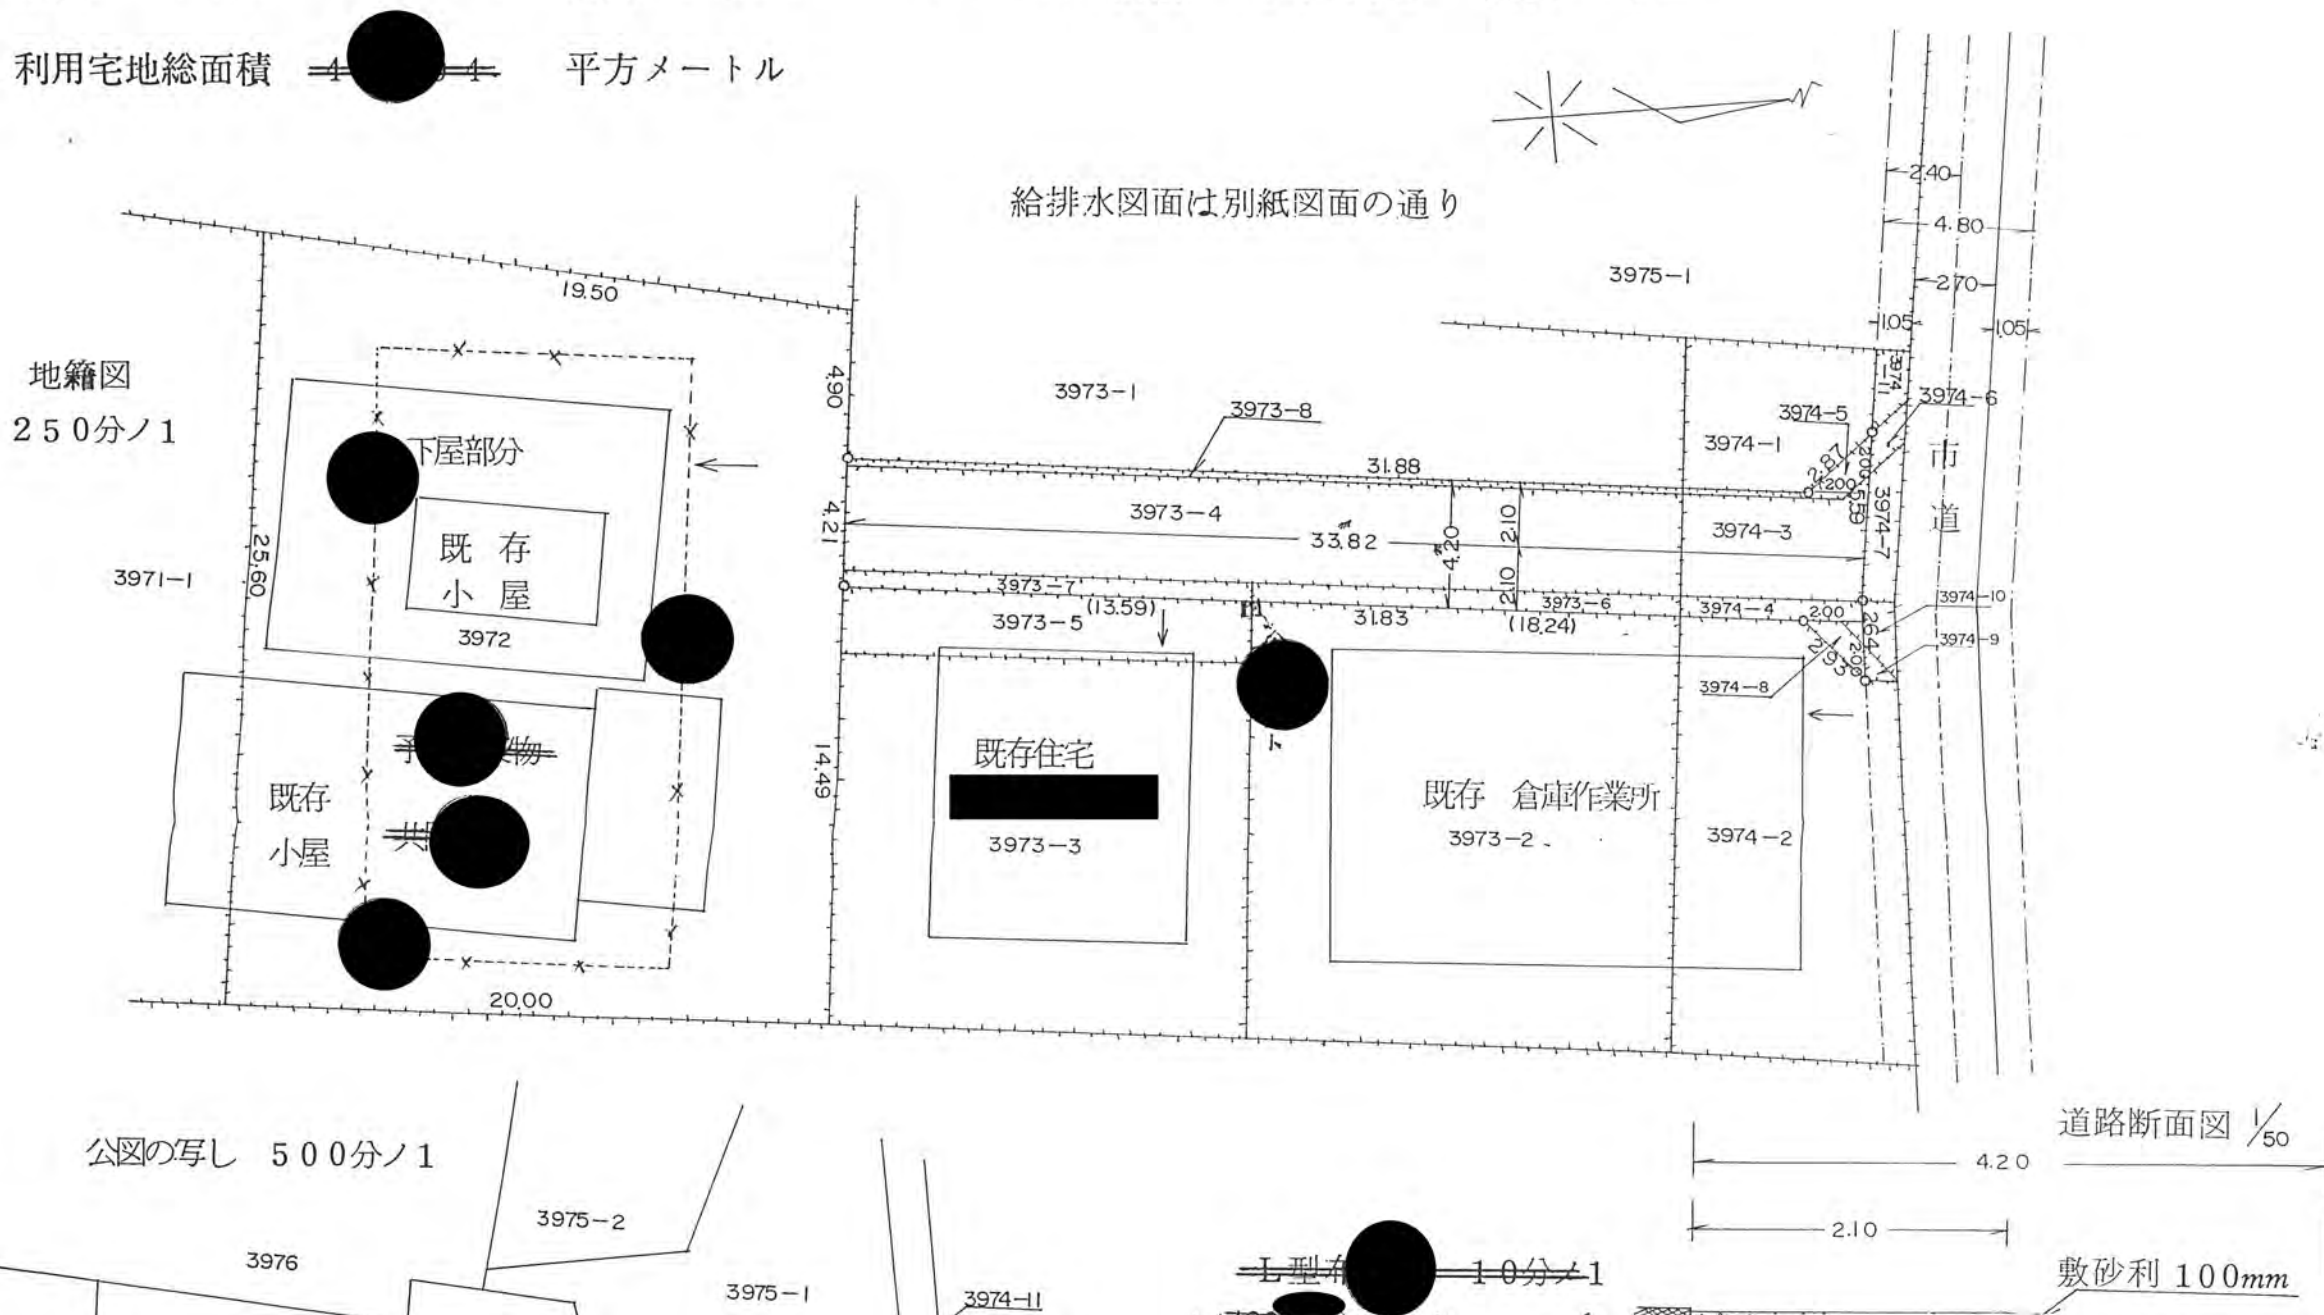

告示
告示
指定
新座
承
諾
者
備
図面作
測量
(凡
方
道
路
へ
構
主
要