

地籍図 (指定・変更・廃止)


尺	公図の写し	1/500
---	-------	-------

に係る土地の地名地番 新座市栗原6丁目204番6及び同番8

に係る道路の幅員、延長及び面積

4.20メートル・延長 27.25メートル・面積 119.03平方メートル

宅地総面積 ***平方メートル

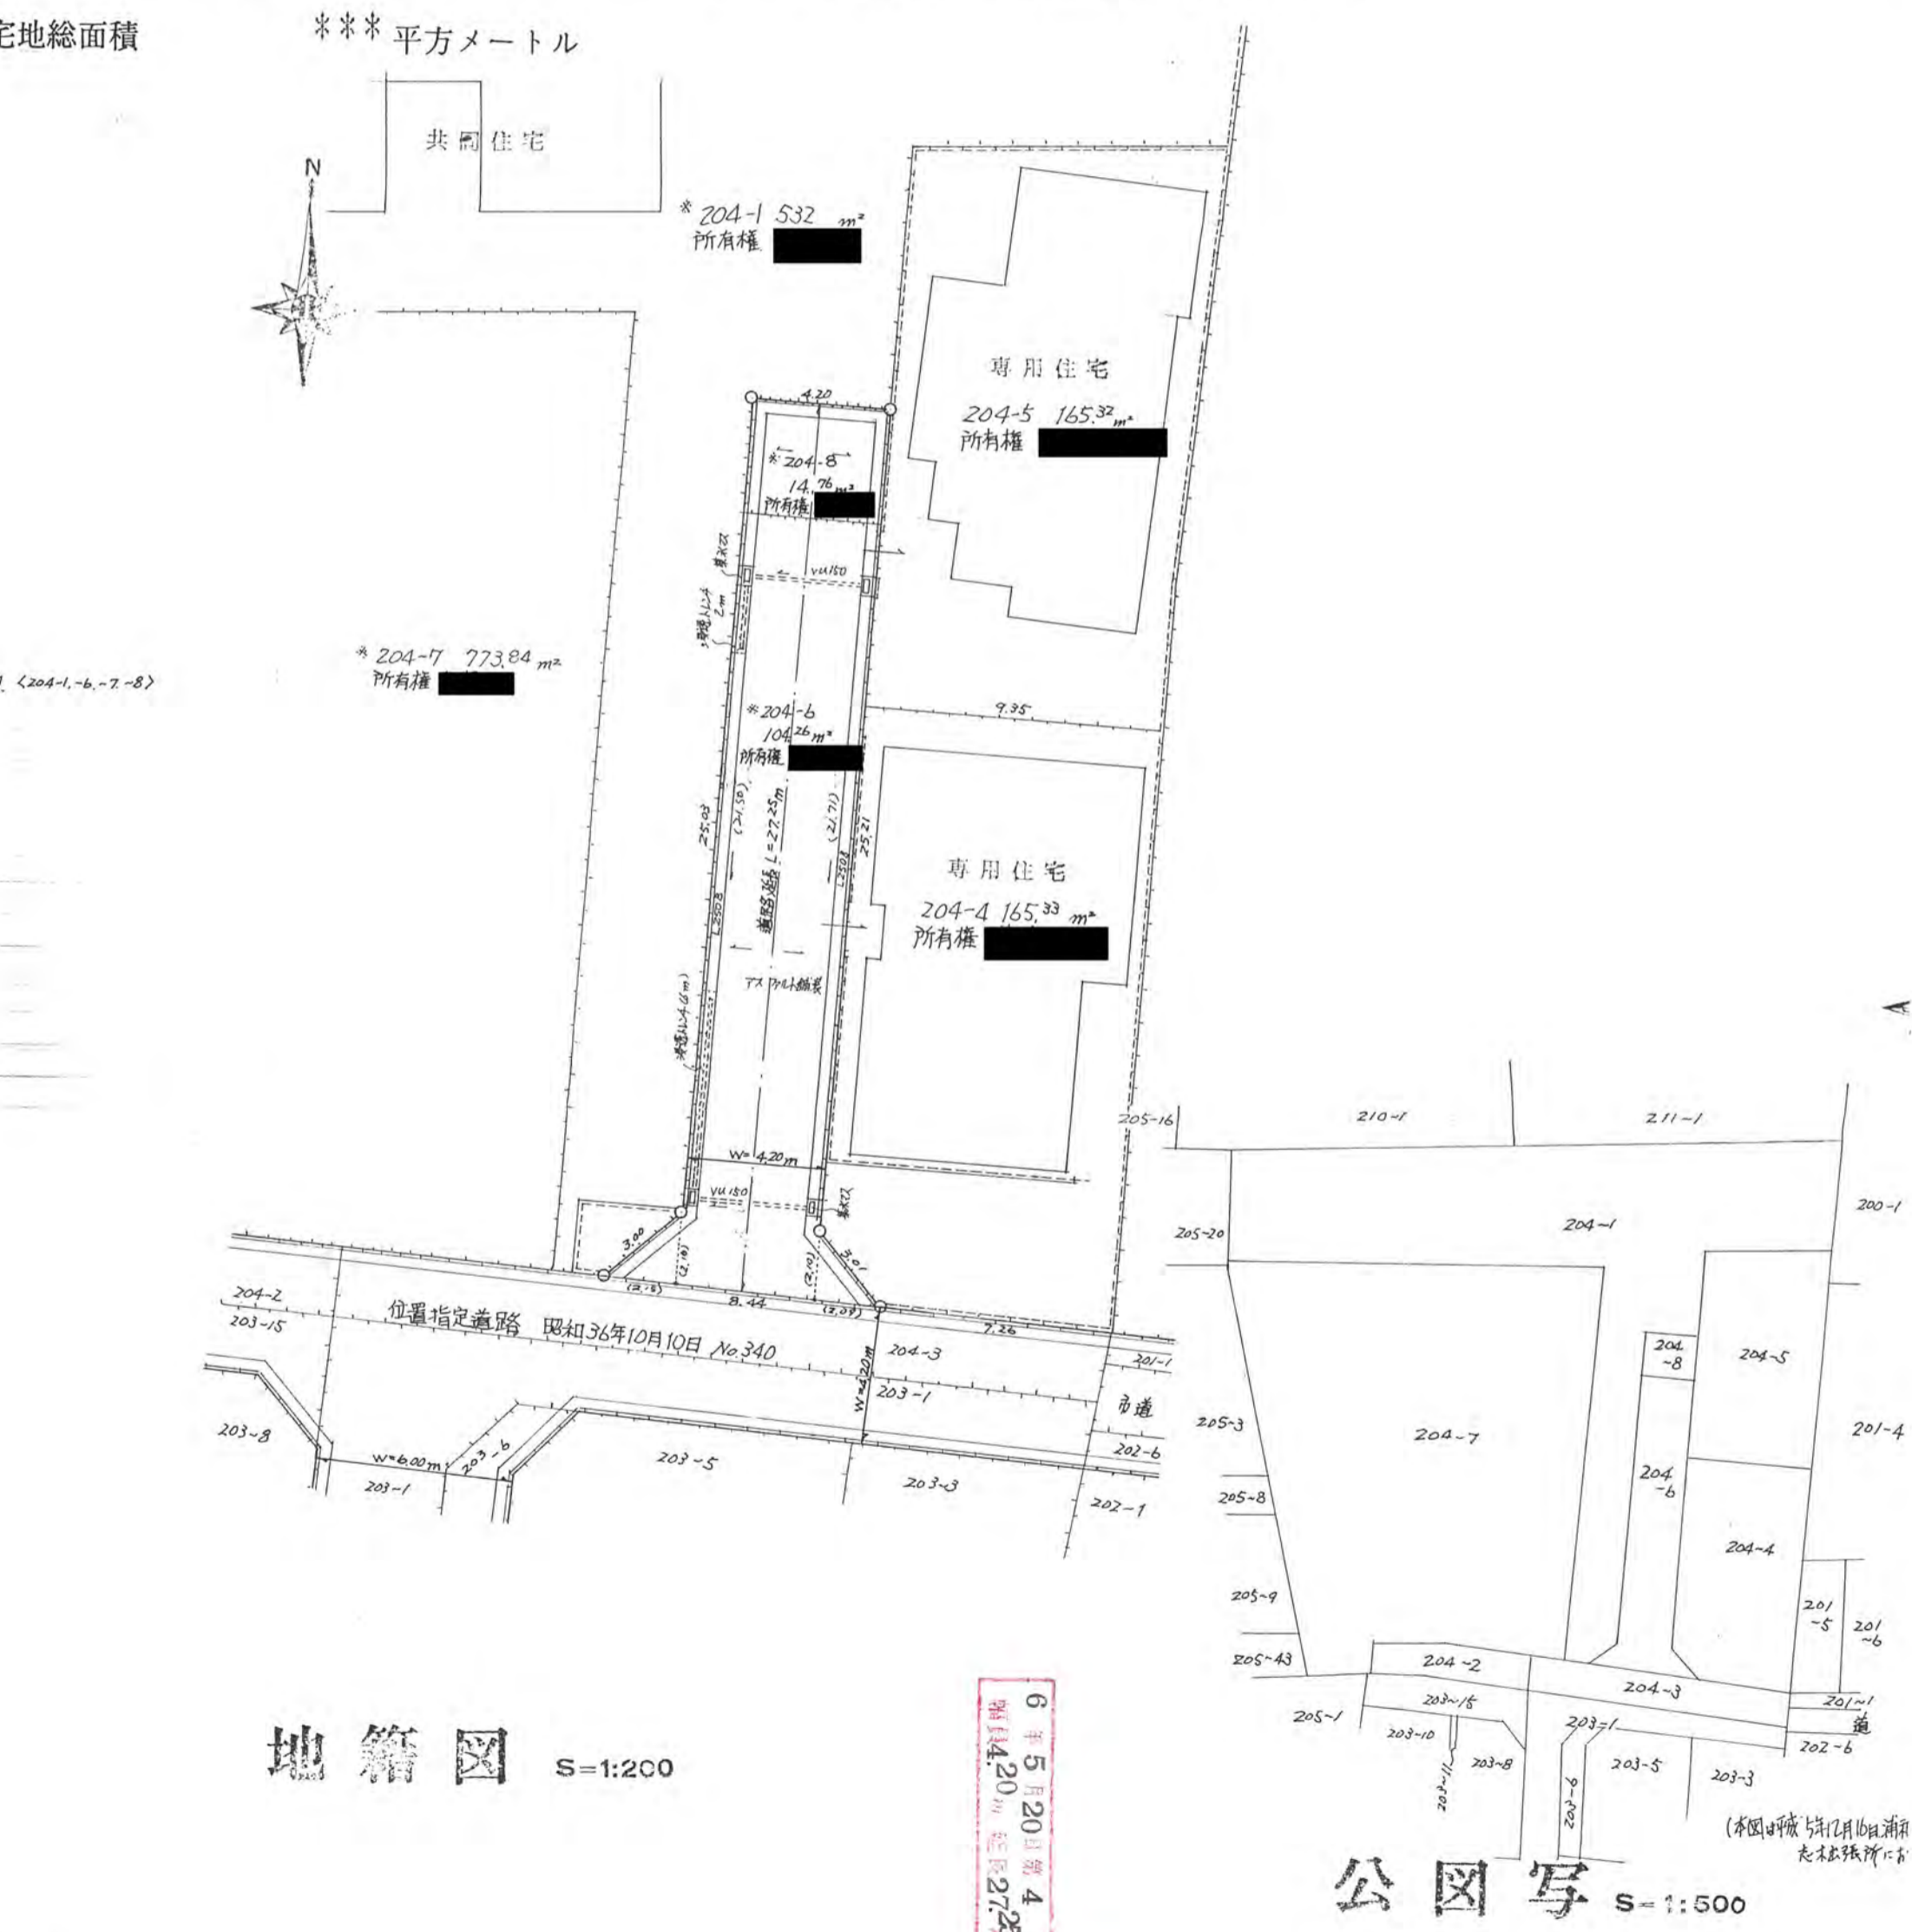

地籍図 S=1:200

6年5月20日第4号
幅員4.20m 延長27.25m

公図写 S=1:500

(本図は平成18年11月16日補正
志本出張所にて)