

道路位置図 (指定・変更・廃止)


6年1月21日第17号
幅員6.0m延長22.90m

1、申請に係る土地の地名地番

2、申請に係る道路の幅員、延長及び面積 **新座市新堀1丁目376番10**

幅員 6.00メートル・延長 22.90メートル・面積 141.96平方メートル

3、利用宅地総面積 305.99平方メートル

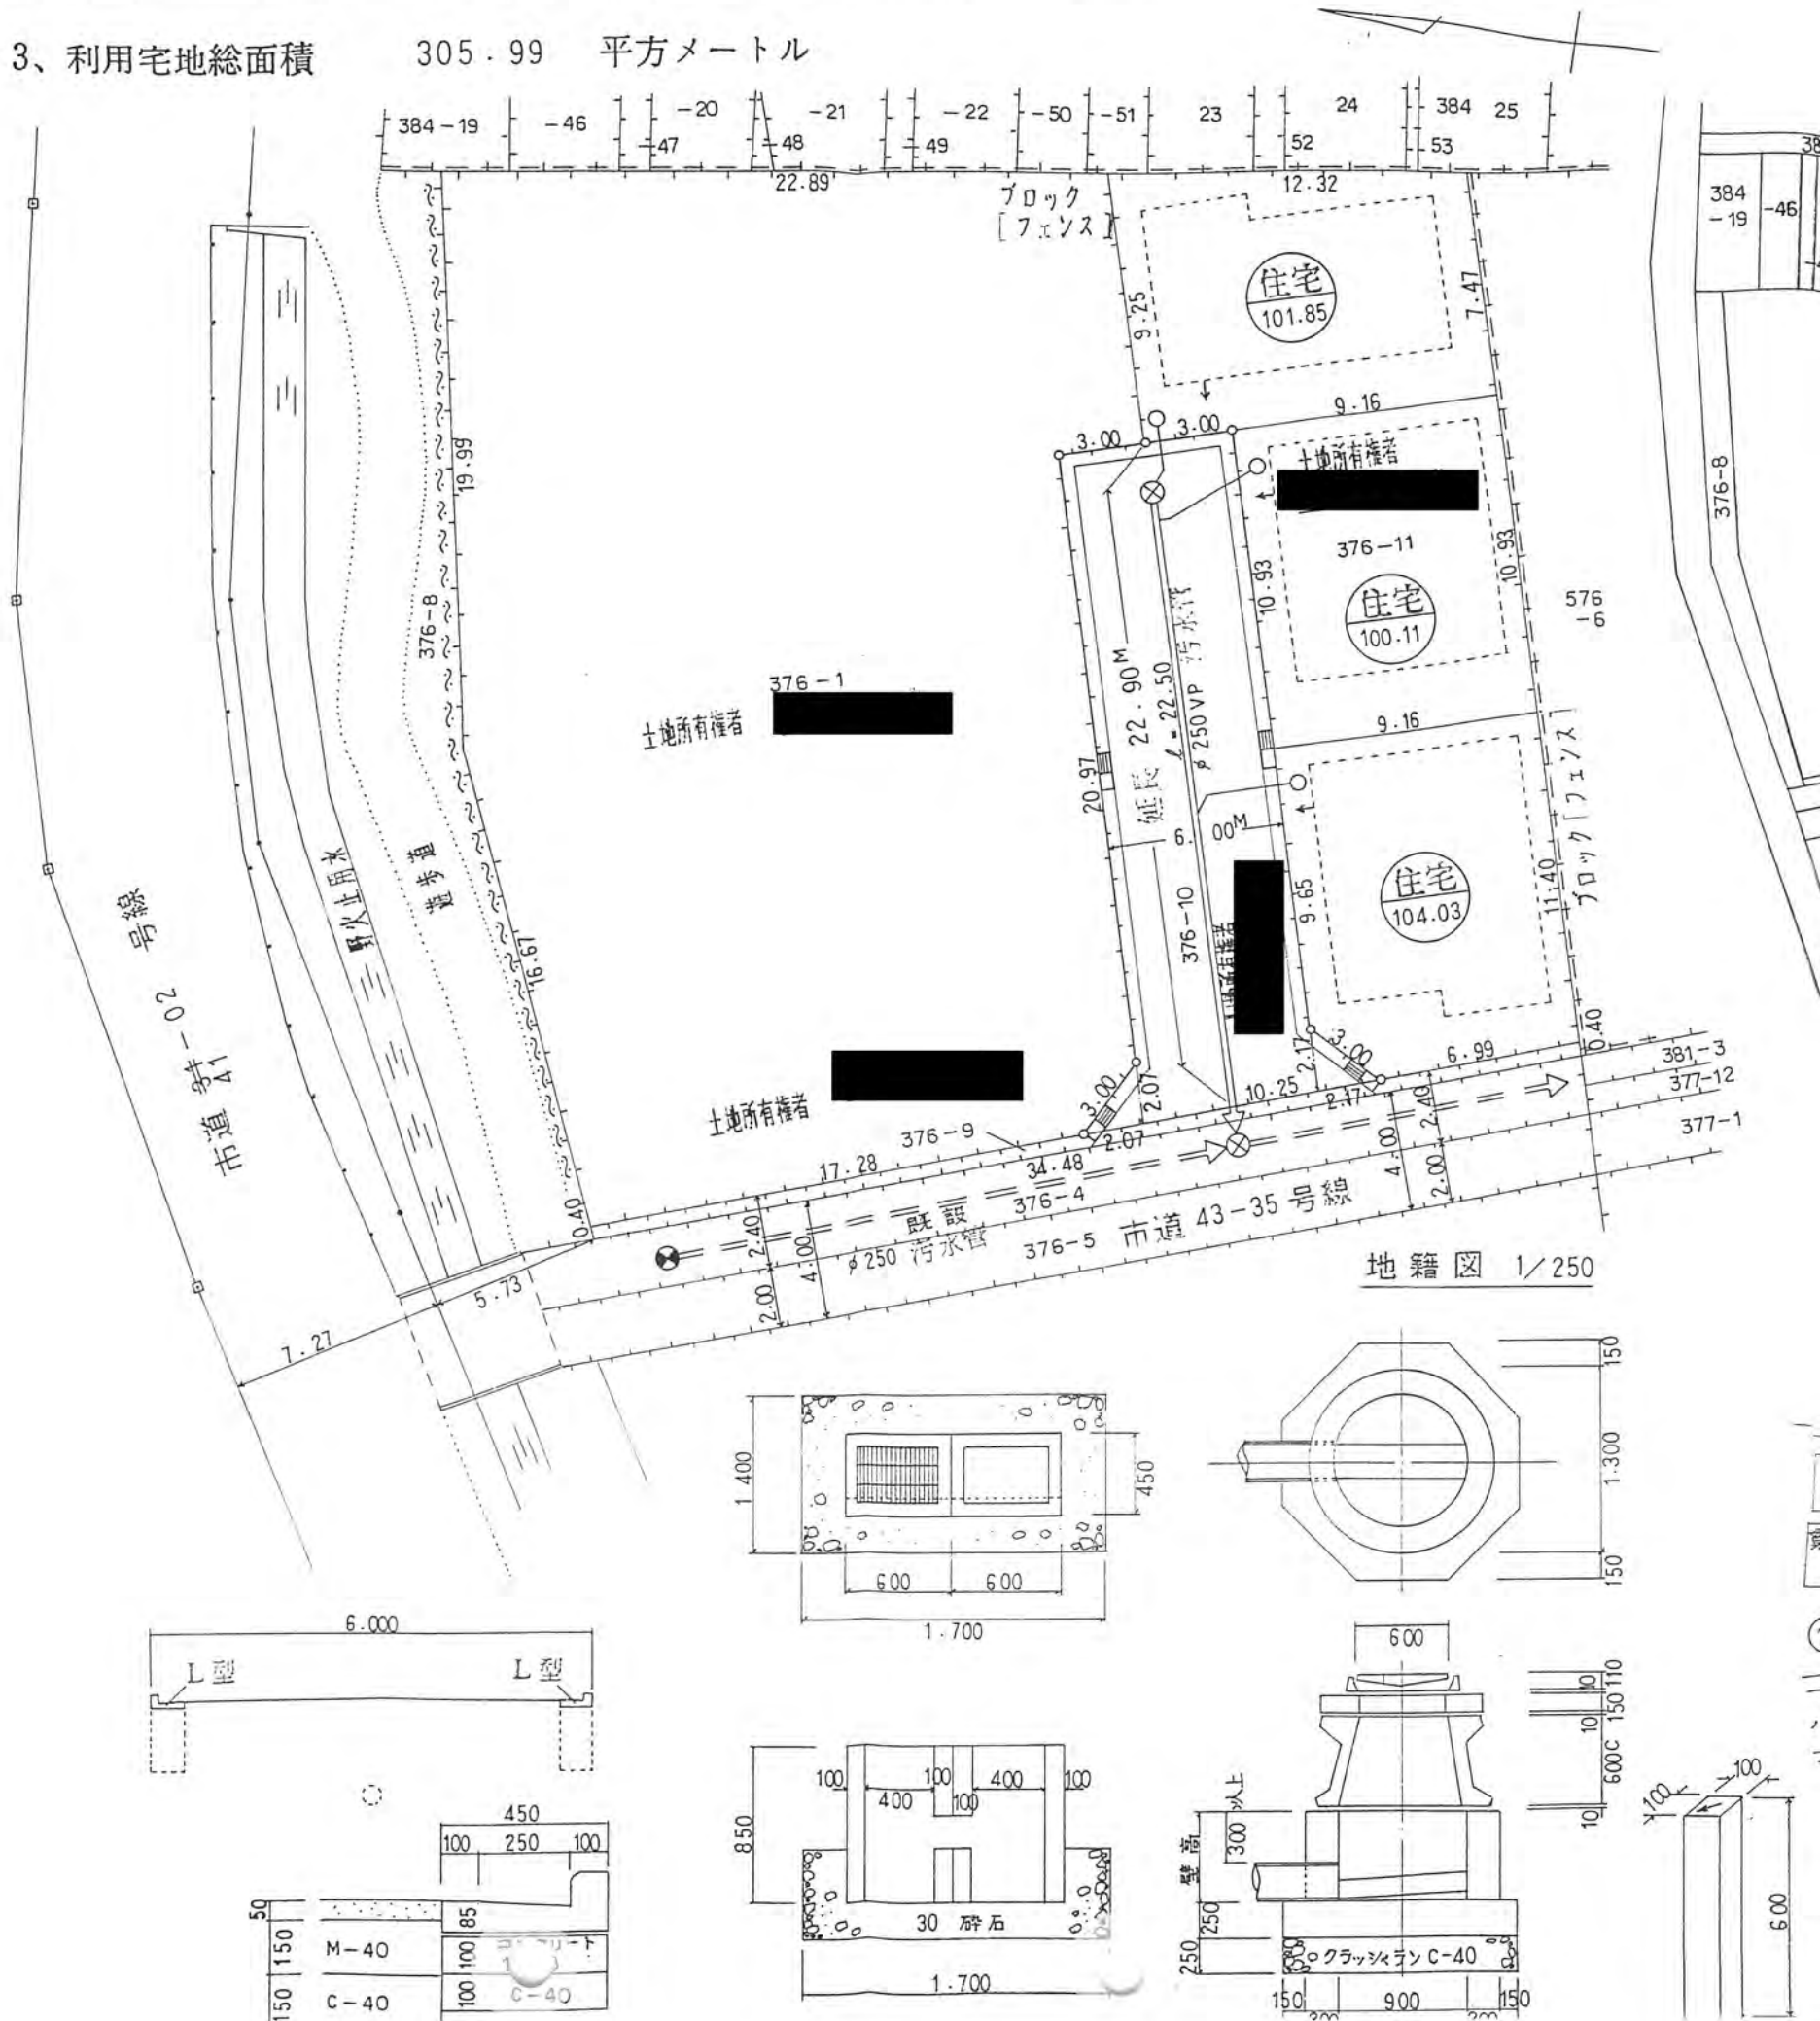

地籍図 1/250