

11.8.11 No. 8

17.47m 延長 4.20m 幅員

道路位置図 (指定・変更・廃止)


縮尺	付近見取図	
	地籍図	S
	構造図	S
	公図の写し	S

る土地の地名地番 新座市馬場 3丁目 4595番1

る道路の幅員、延長及び面積

4.20メートル・延長 17.47メートル・面積 76.87平方メートル

総面積 479.75 平方メートル

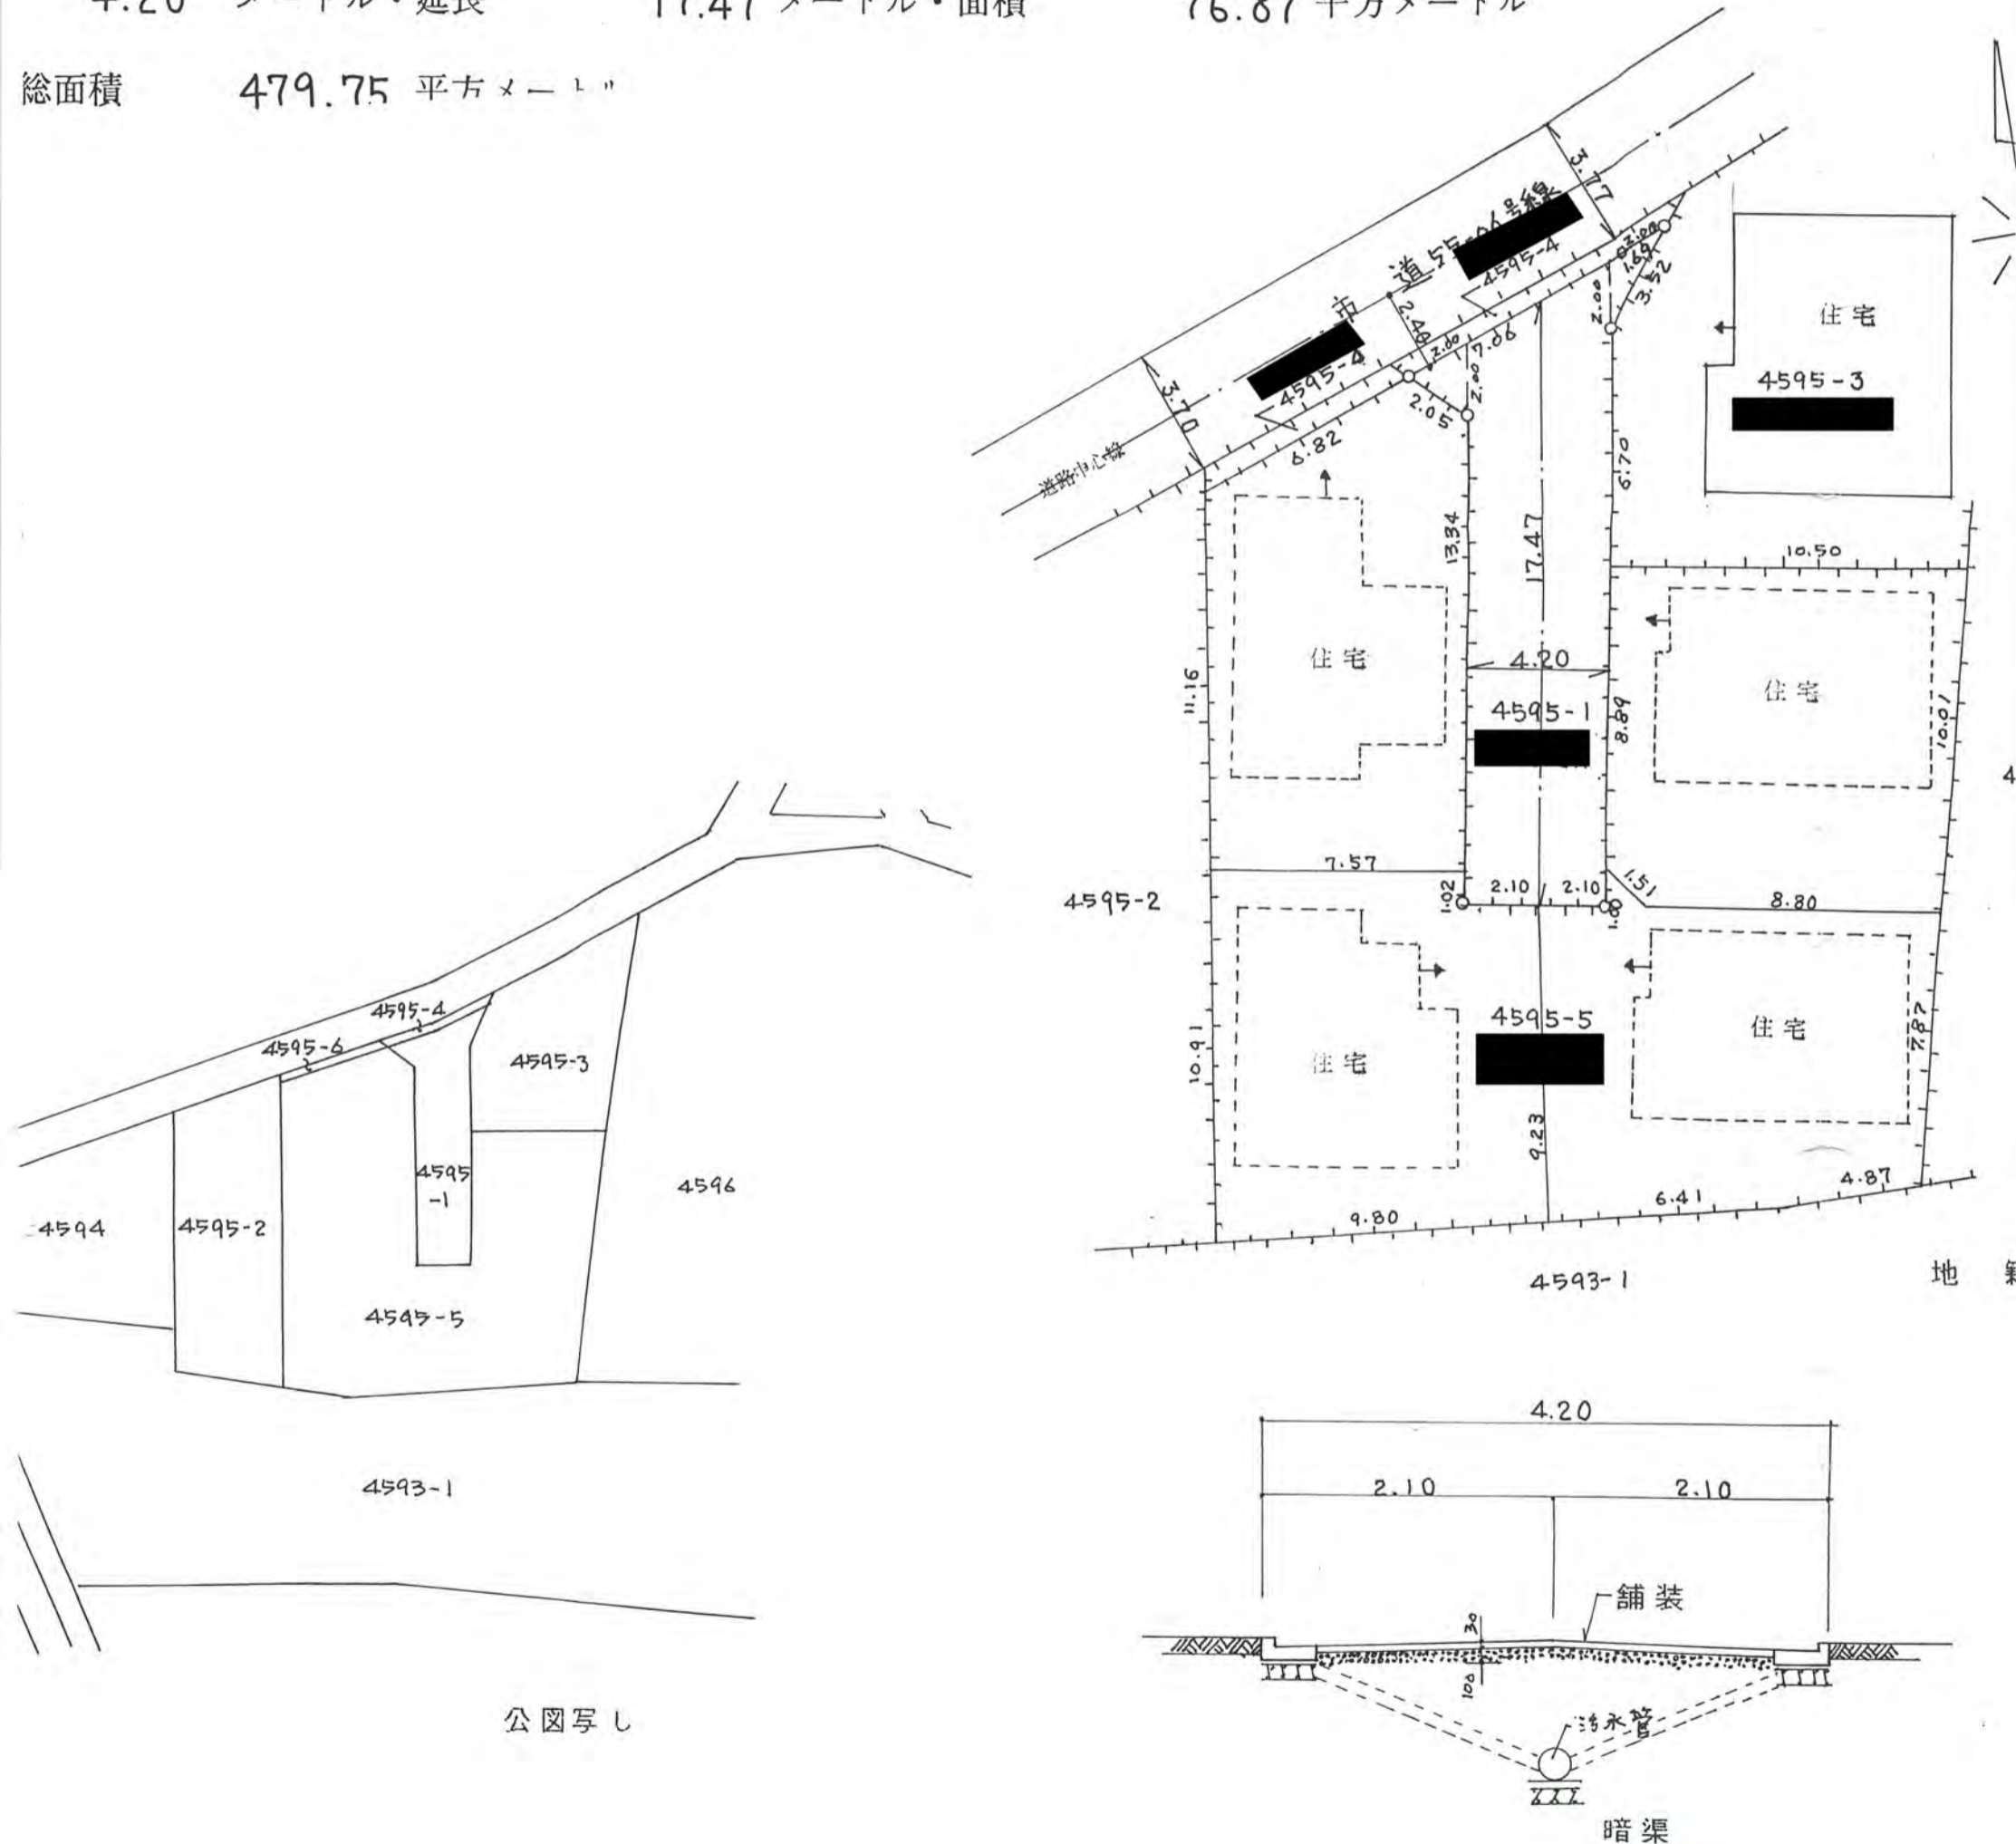

公図写し

20年11月1日第8号
 幅員4.2m 延長17.47m