

# 道路位置図 (指定・変更・廃止)

49年2月5日第12号  
 幅員6.0m 延長32.23m  
 既設 65.15m

縮尺	付近見取図	
	地籍図	S=1/200
	構造図	S=1/50
	公図の写し	S=1/500



申請に係る土地の地名地番

新座市野火止八丁目446-231

申請に係る道路の幅員、延長及び面積

幅員 6.00メートル・延長 既設 65.15  
 新設 32.23メートル・面積 193.78 平方メートル  
 合計 97.38

利用宅地総面積 301.22 平方メートル

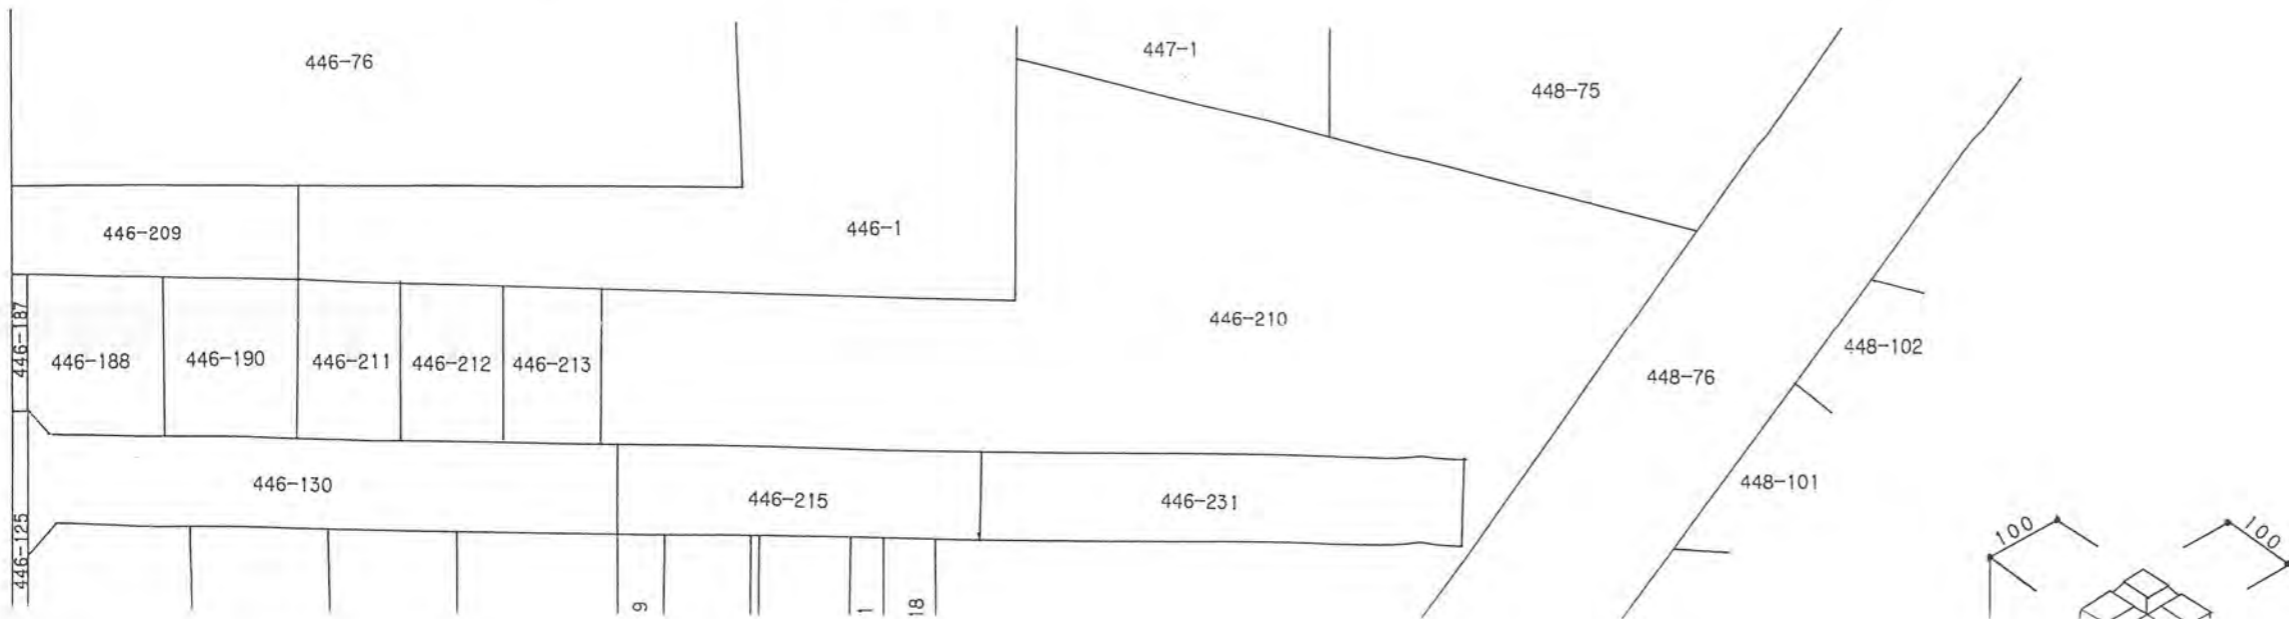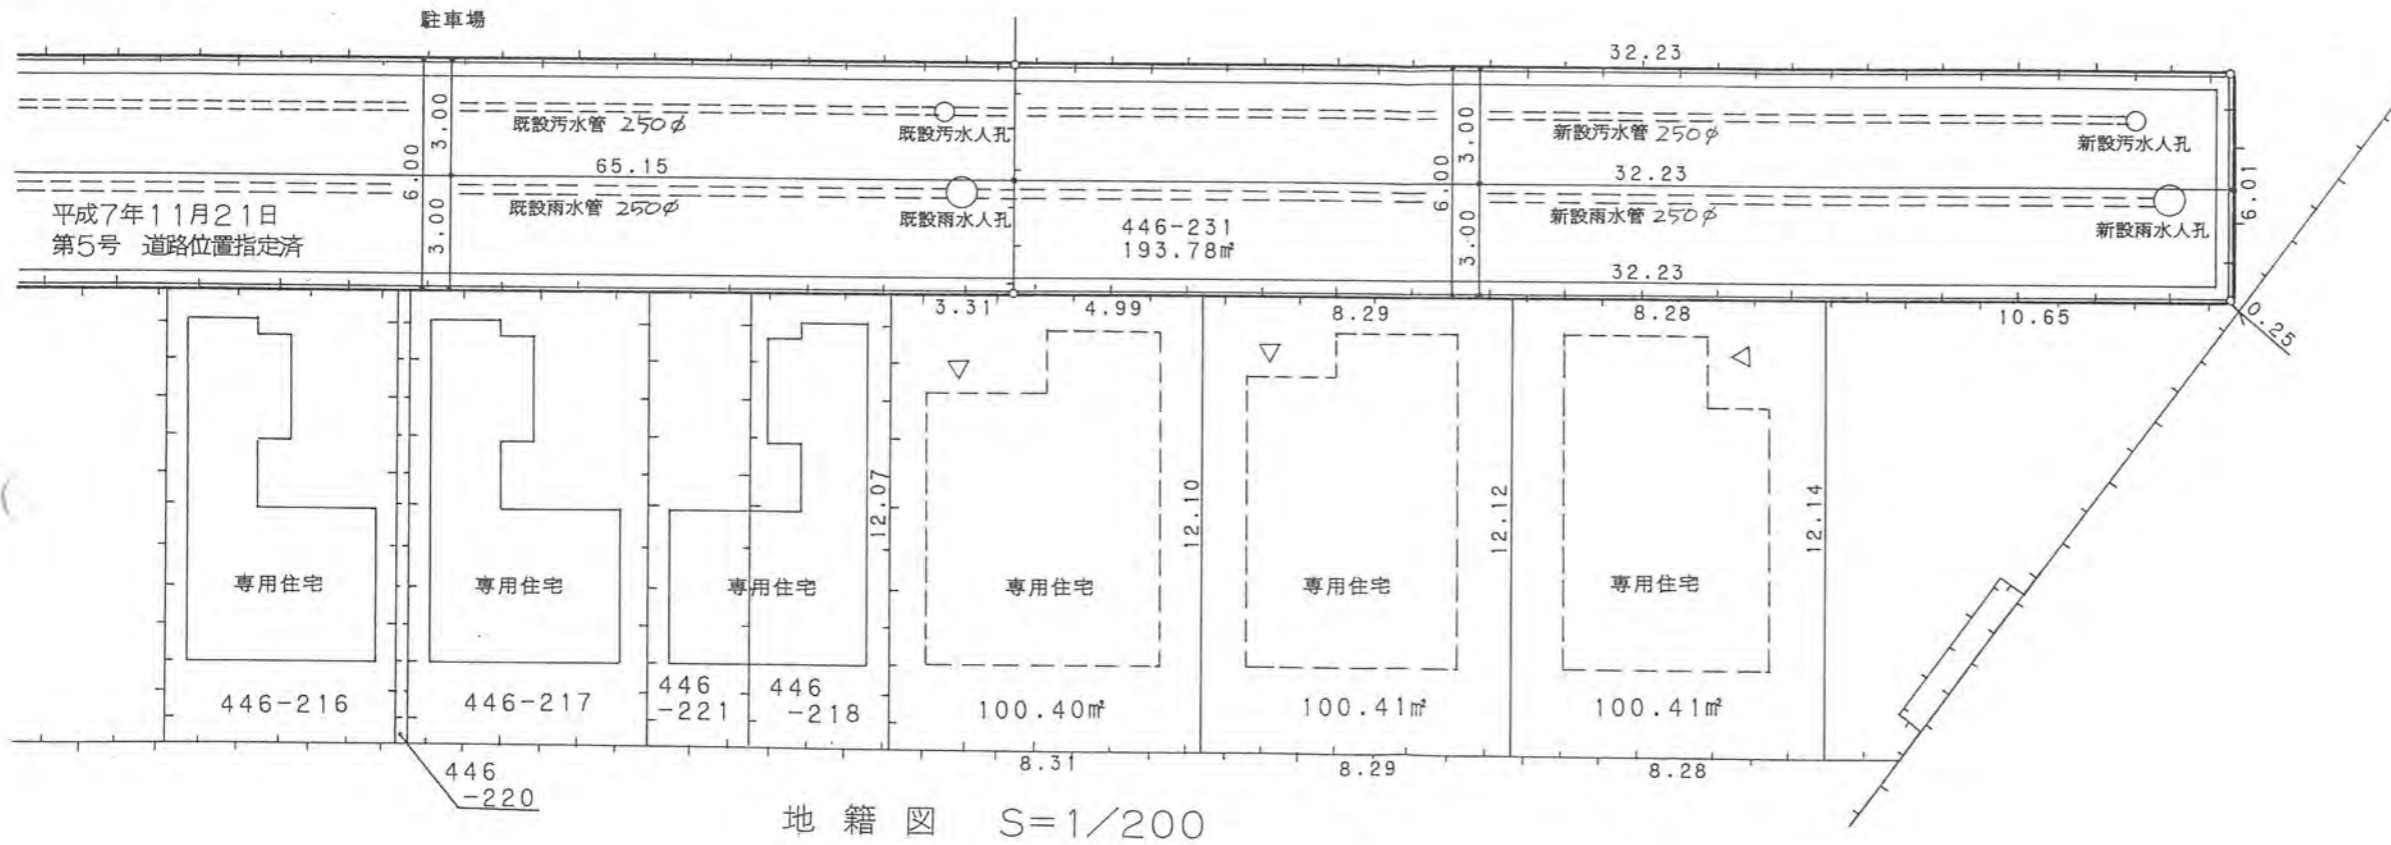

※道路の位置の指定・変更			
告示年月日	年	月	日
告示番号	第	号	番

指定(変更・廃止)を受けようとする者の住所氏名			
新座市野火止八丁目24-22			
権利別	地目面積(m <sup>2</sup> )	住	
別紙のとおり			
承			
諾			
者			

備考	
図面作製者住所・氏名	新座市大和田四丁目1
測量者住所・氏名	新座市大和田四丁目1

(凡例)

方	位		郡
道路位置の標識	識		都
へ	い		既
(構造を記入のこと)			申
主要出入口	口		井
井			指
生	垣		び
予	定		号
予	定		廃
予	定		予
既	存		擁
既	存		護
敷	地		溝