



道路位置図 (指定・変更・廃止)



1、申請に係る土地の地名地番 新座市栄五丁目4905番7

2、申請に係る道路の幅員、延長及び面積

幅員 4.20メートル・延長 29.51メートル・面積 127.94平方メートル

3、利用宅地総面積 371.94平方メートル
(道路部分含み 499.88平方メートル)

地籍図

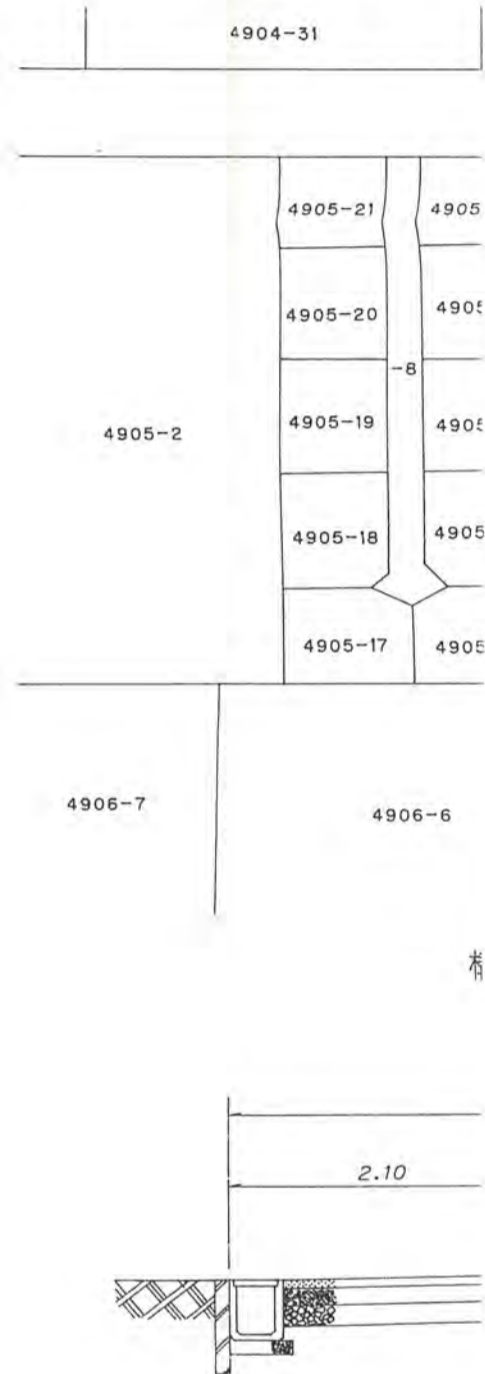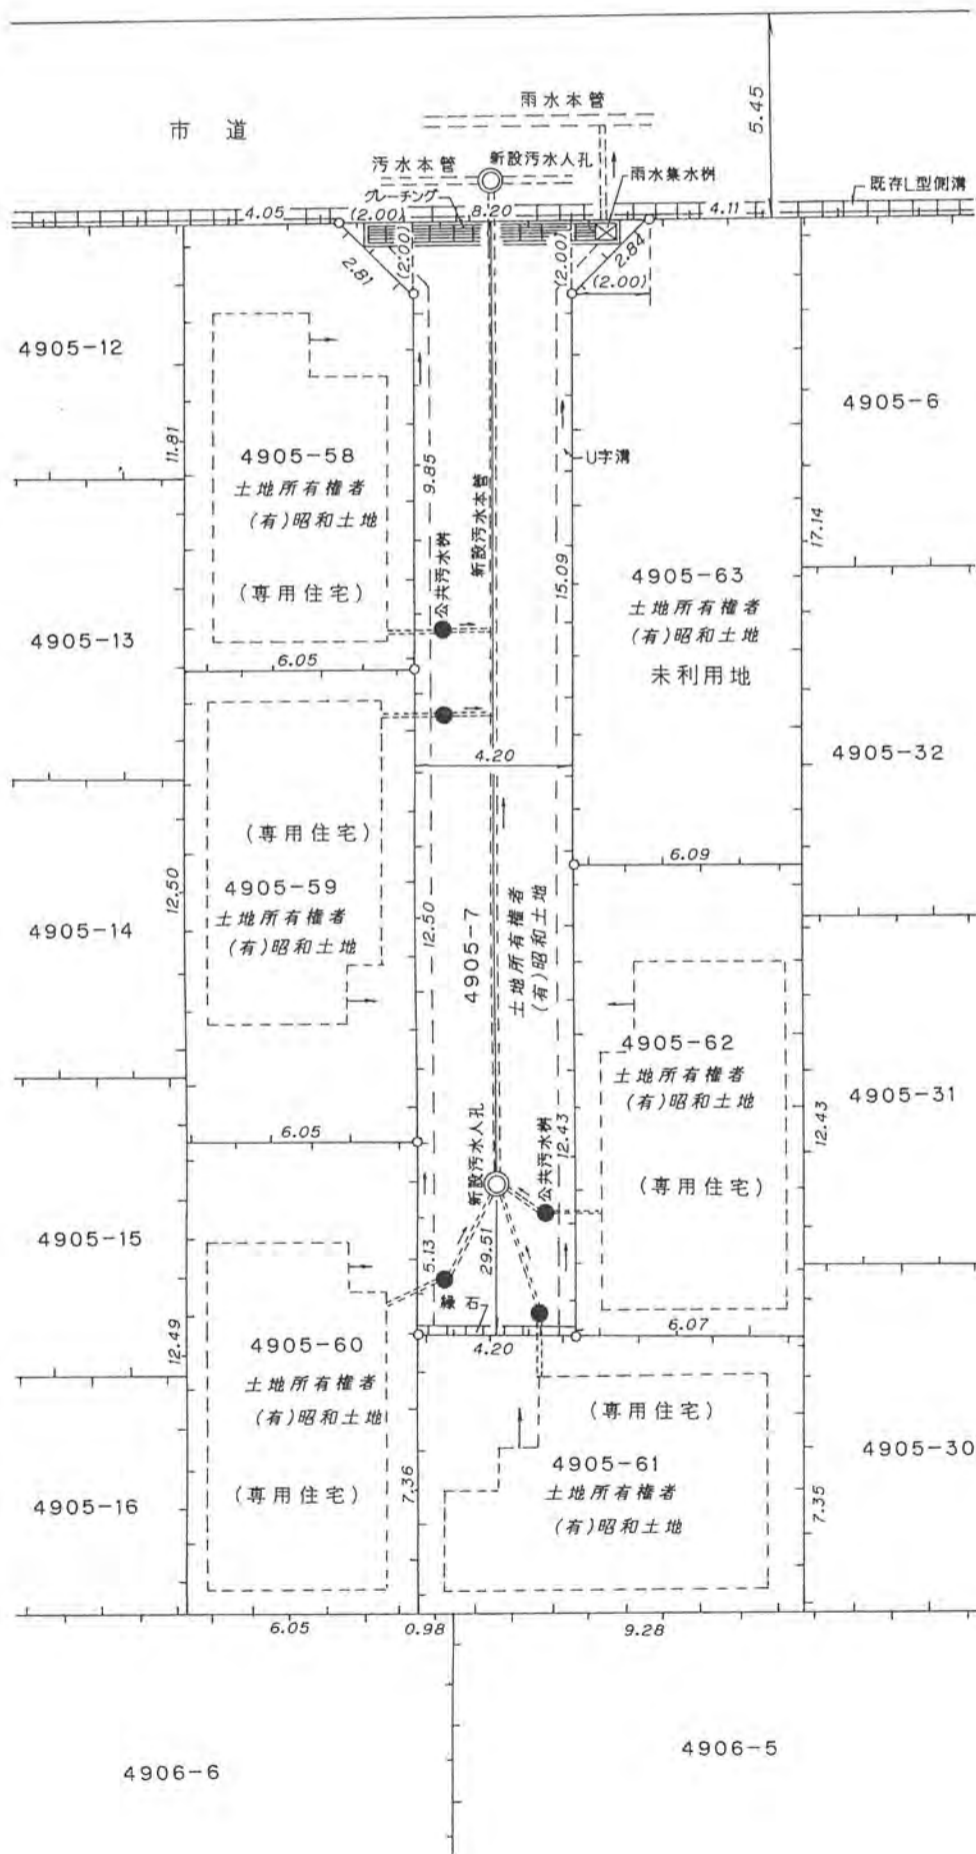

平成28年8月21日第6号
幅員4.20m延長29.51m