

# 位置図 (指定・変更・廃止)


縮尺	付近見取図	
	地籍図	S=1:300
尺	構造図	
	公図の写し	S=1:500

新座市東北二丁目 322-24

類  
 昭和41年4月15日第1号  
 幅員4.0m 延長11.80m  
 (昭41.4.15 No127)

及び面積  
 ル・延長 16.11 メートル・面積 74.54 平方メートル

平方メートル

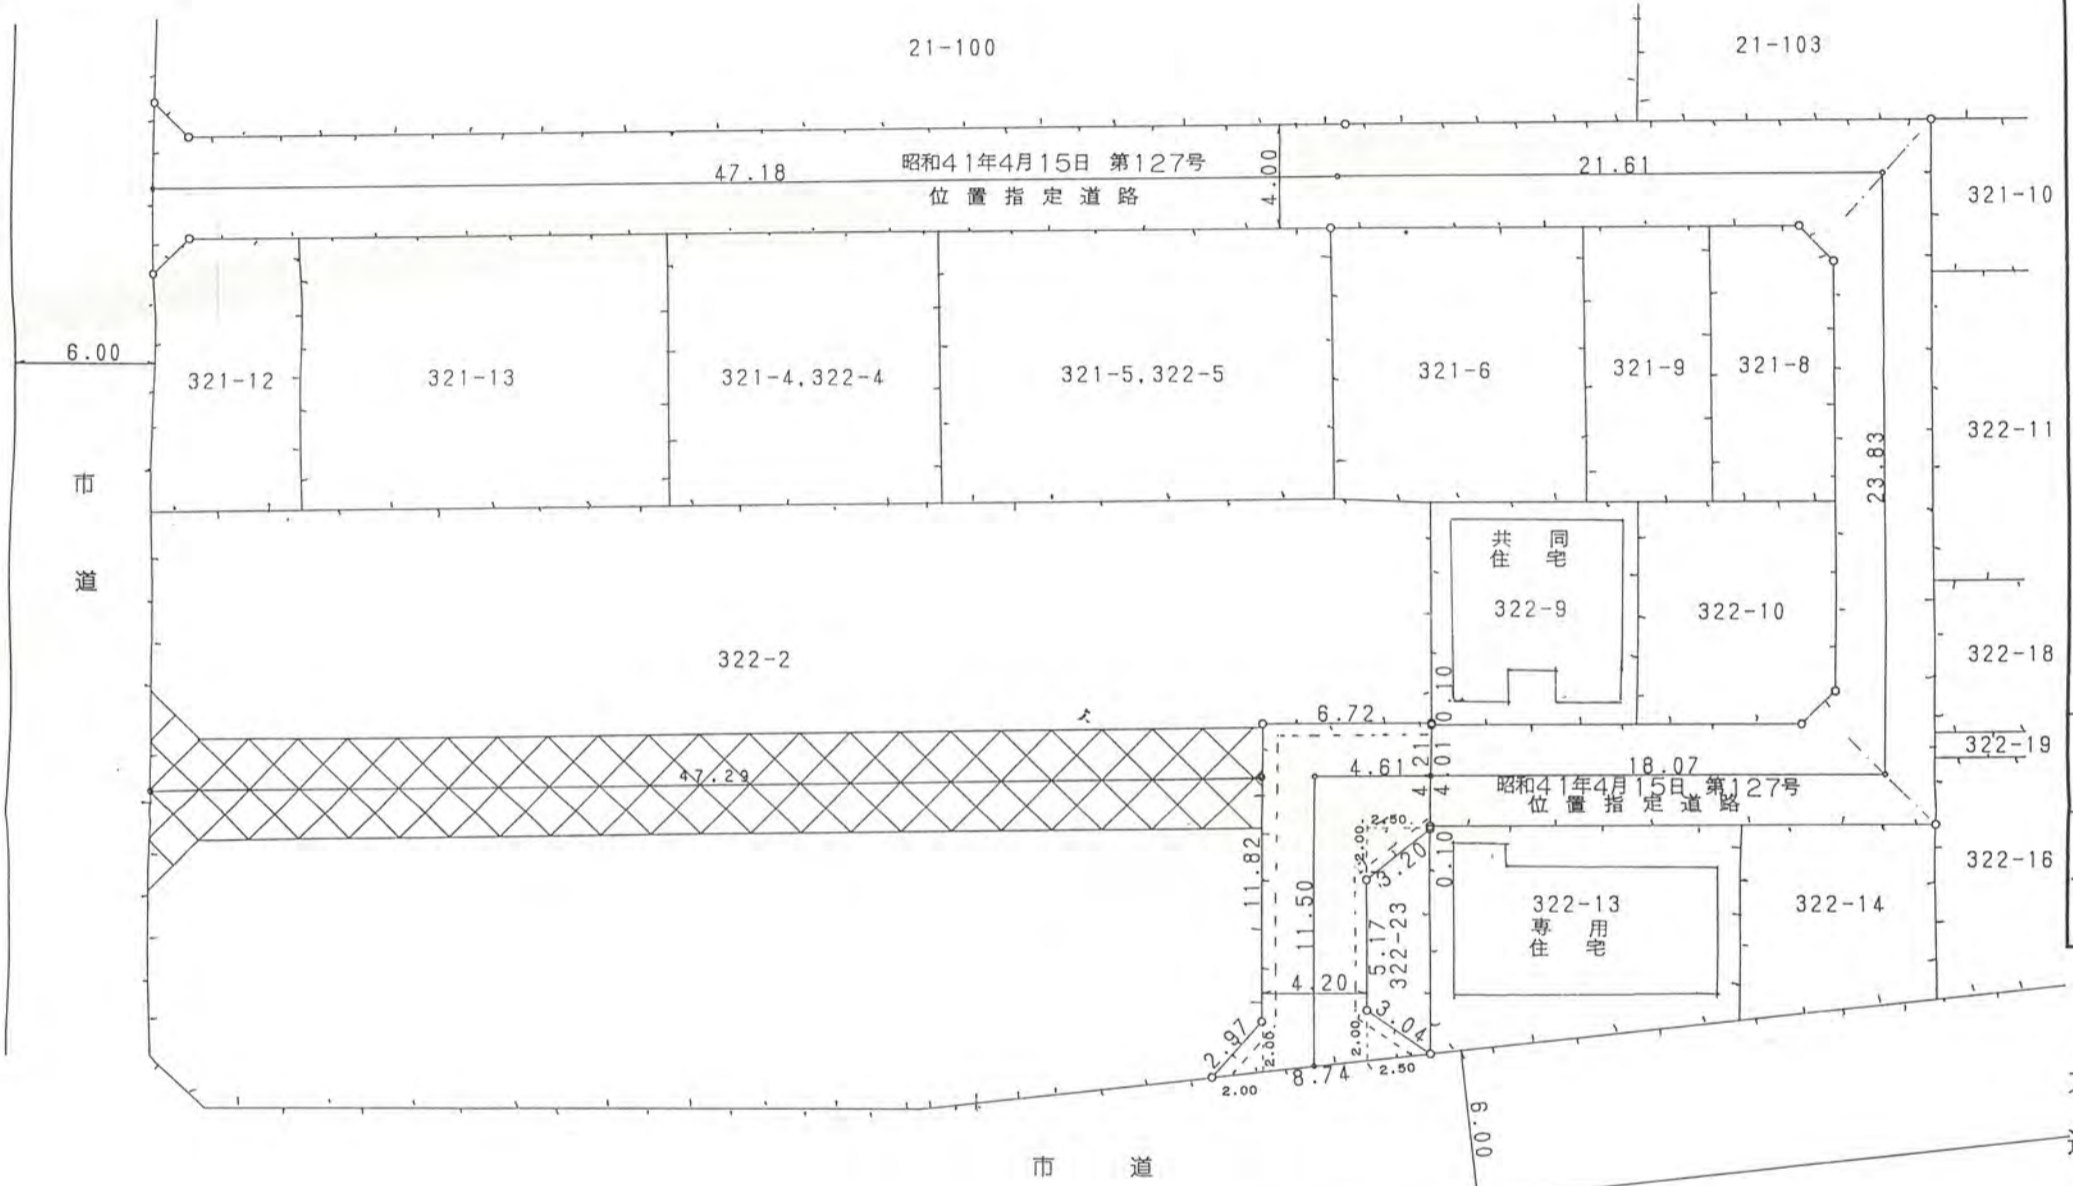

公図の写し S=1:500

告  
告  
大  
道  
主  
井  
生  
手  
段  
敷  
地  
計