

道路位置図 (指定・変更・廃止)

11年5月14日第2号
幅員4.0m 延長21.87m

1、申請に係る土地の地名地番 新座市東三丁目257番3,同番11

2、申請に係る道路の幅員、延長及び面積


幅員 4.00メートル・延長 21.87メートル・面積 91.84平方メートル

3、利用宅地総面積 407.68平方メートル

公図の写し



地籍図

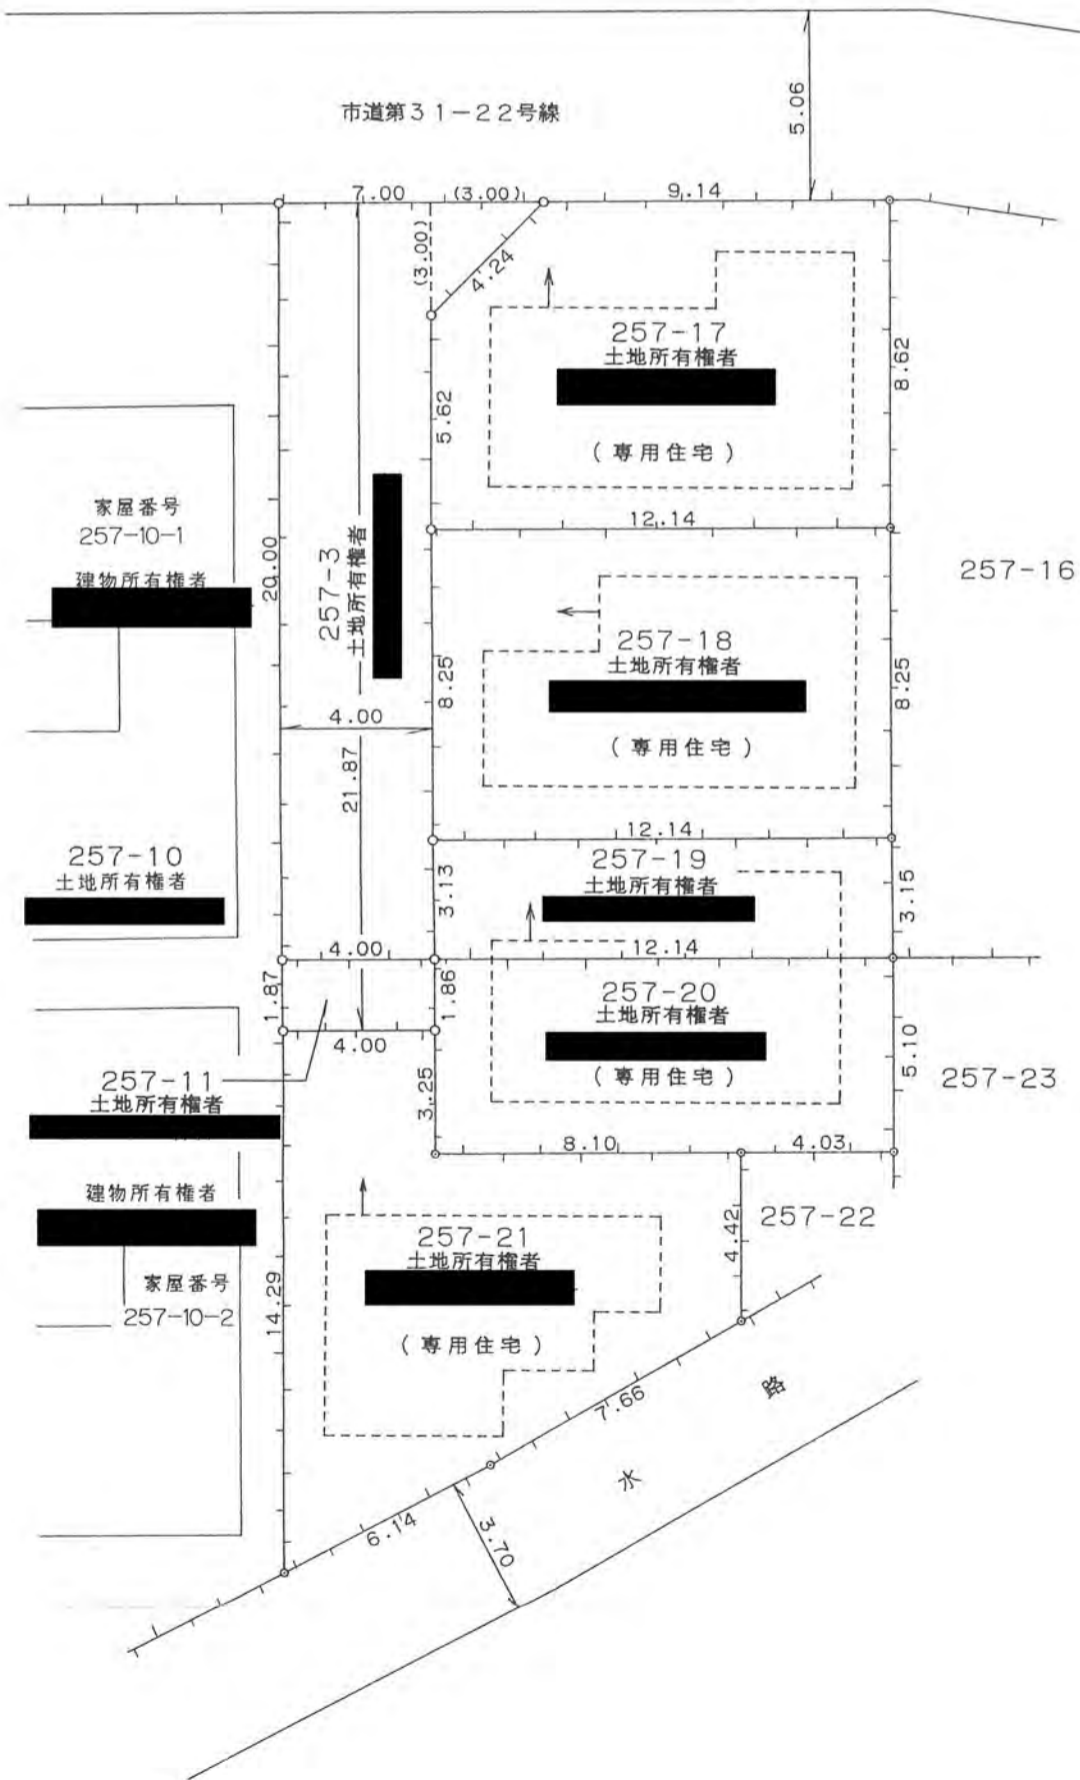

構造図

