

平成11年5月14日第4号
幅員4.12m 延長29.53m

道路位置図 (指定・変更・廃止)

縮尺	付近見取図	1/4000
	地籍図	1/200
	構造図	1/10
	公図の写し	1/600

1、申請に係る土地の地名地番 新座市新堀1丁目391番6、同番7、同番9

2、申請に係る道路の幅員、延長及び面積


幅員 4.12メートル・延長 29.53メートル・面積 121.79平方メートル

3、利用宅地総面積 163.20平方メートル



全図共通

地籍図 S=1/200

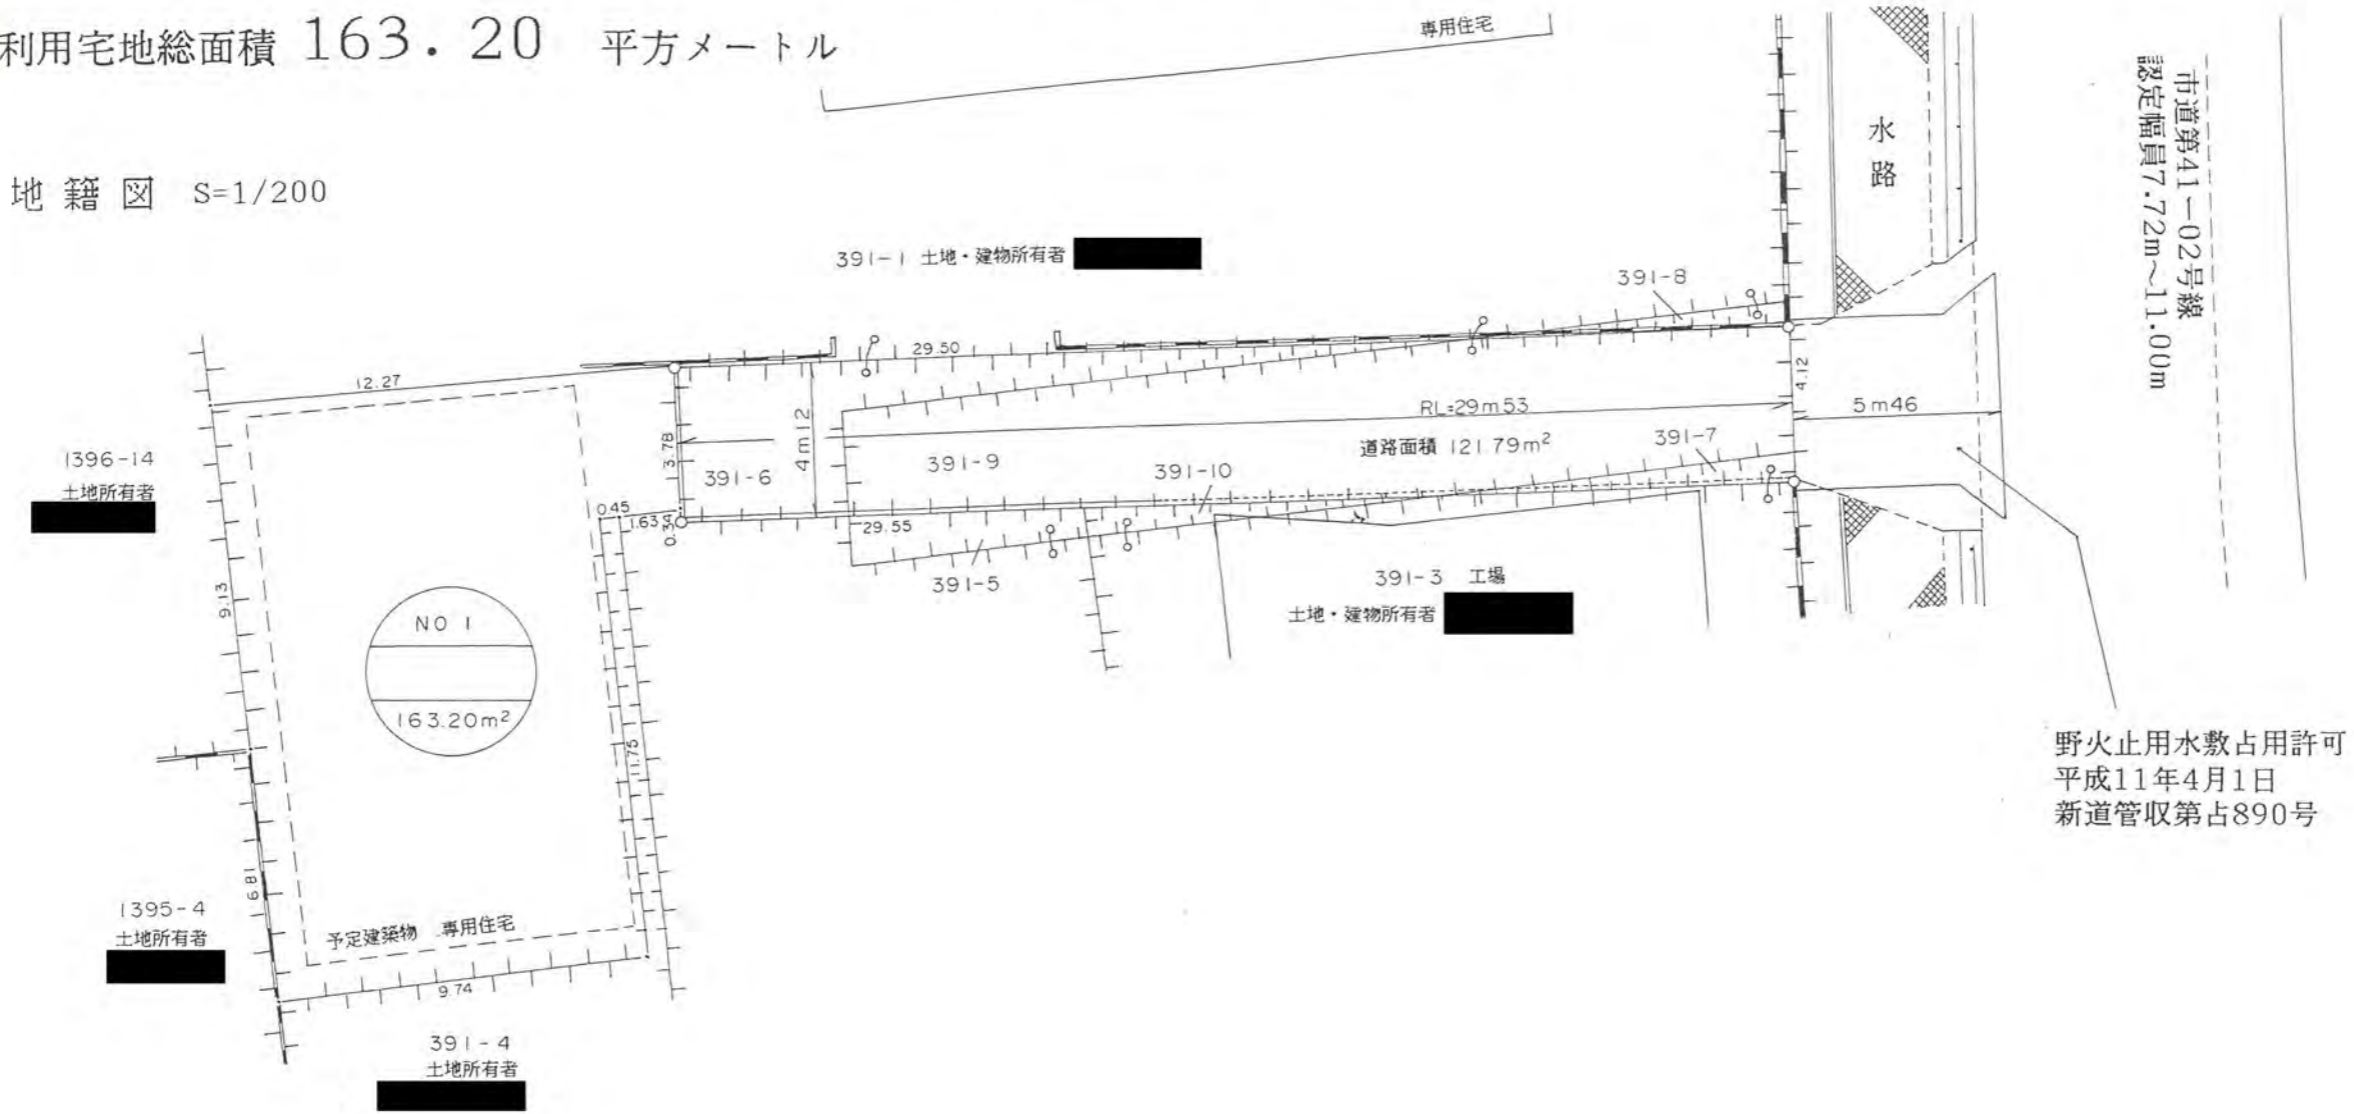

野火止用水敷占用許可
平成11年4月1日
新道管収第占890号

※
告示年月
告示番
指定 (
新座
格
土地 39
土地 39
土地 39
土地 39
土地 39
土地 39
承
諾
者
備
図面作製
測量者

(凡
方
道路位
へ
(構造
主要
井
生

公図の写し S=1/600

地先境界ブロック構造図
S=1/10

境界石
S=1/10

