


平方メートル

印 = 利用宅地部分.
印 = 申請道路部分.

地 籍 図。 S. 1 : 300

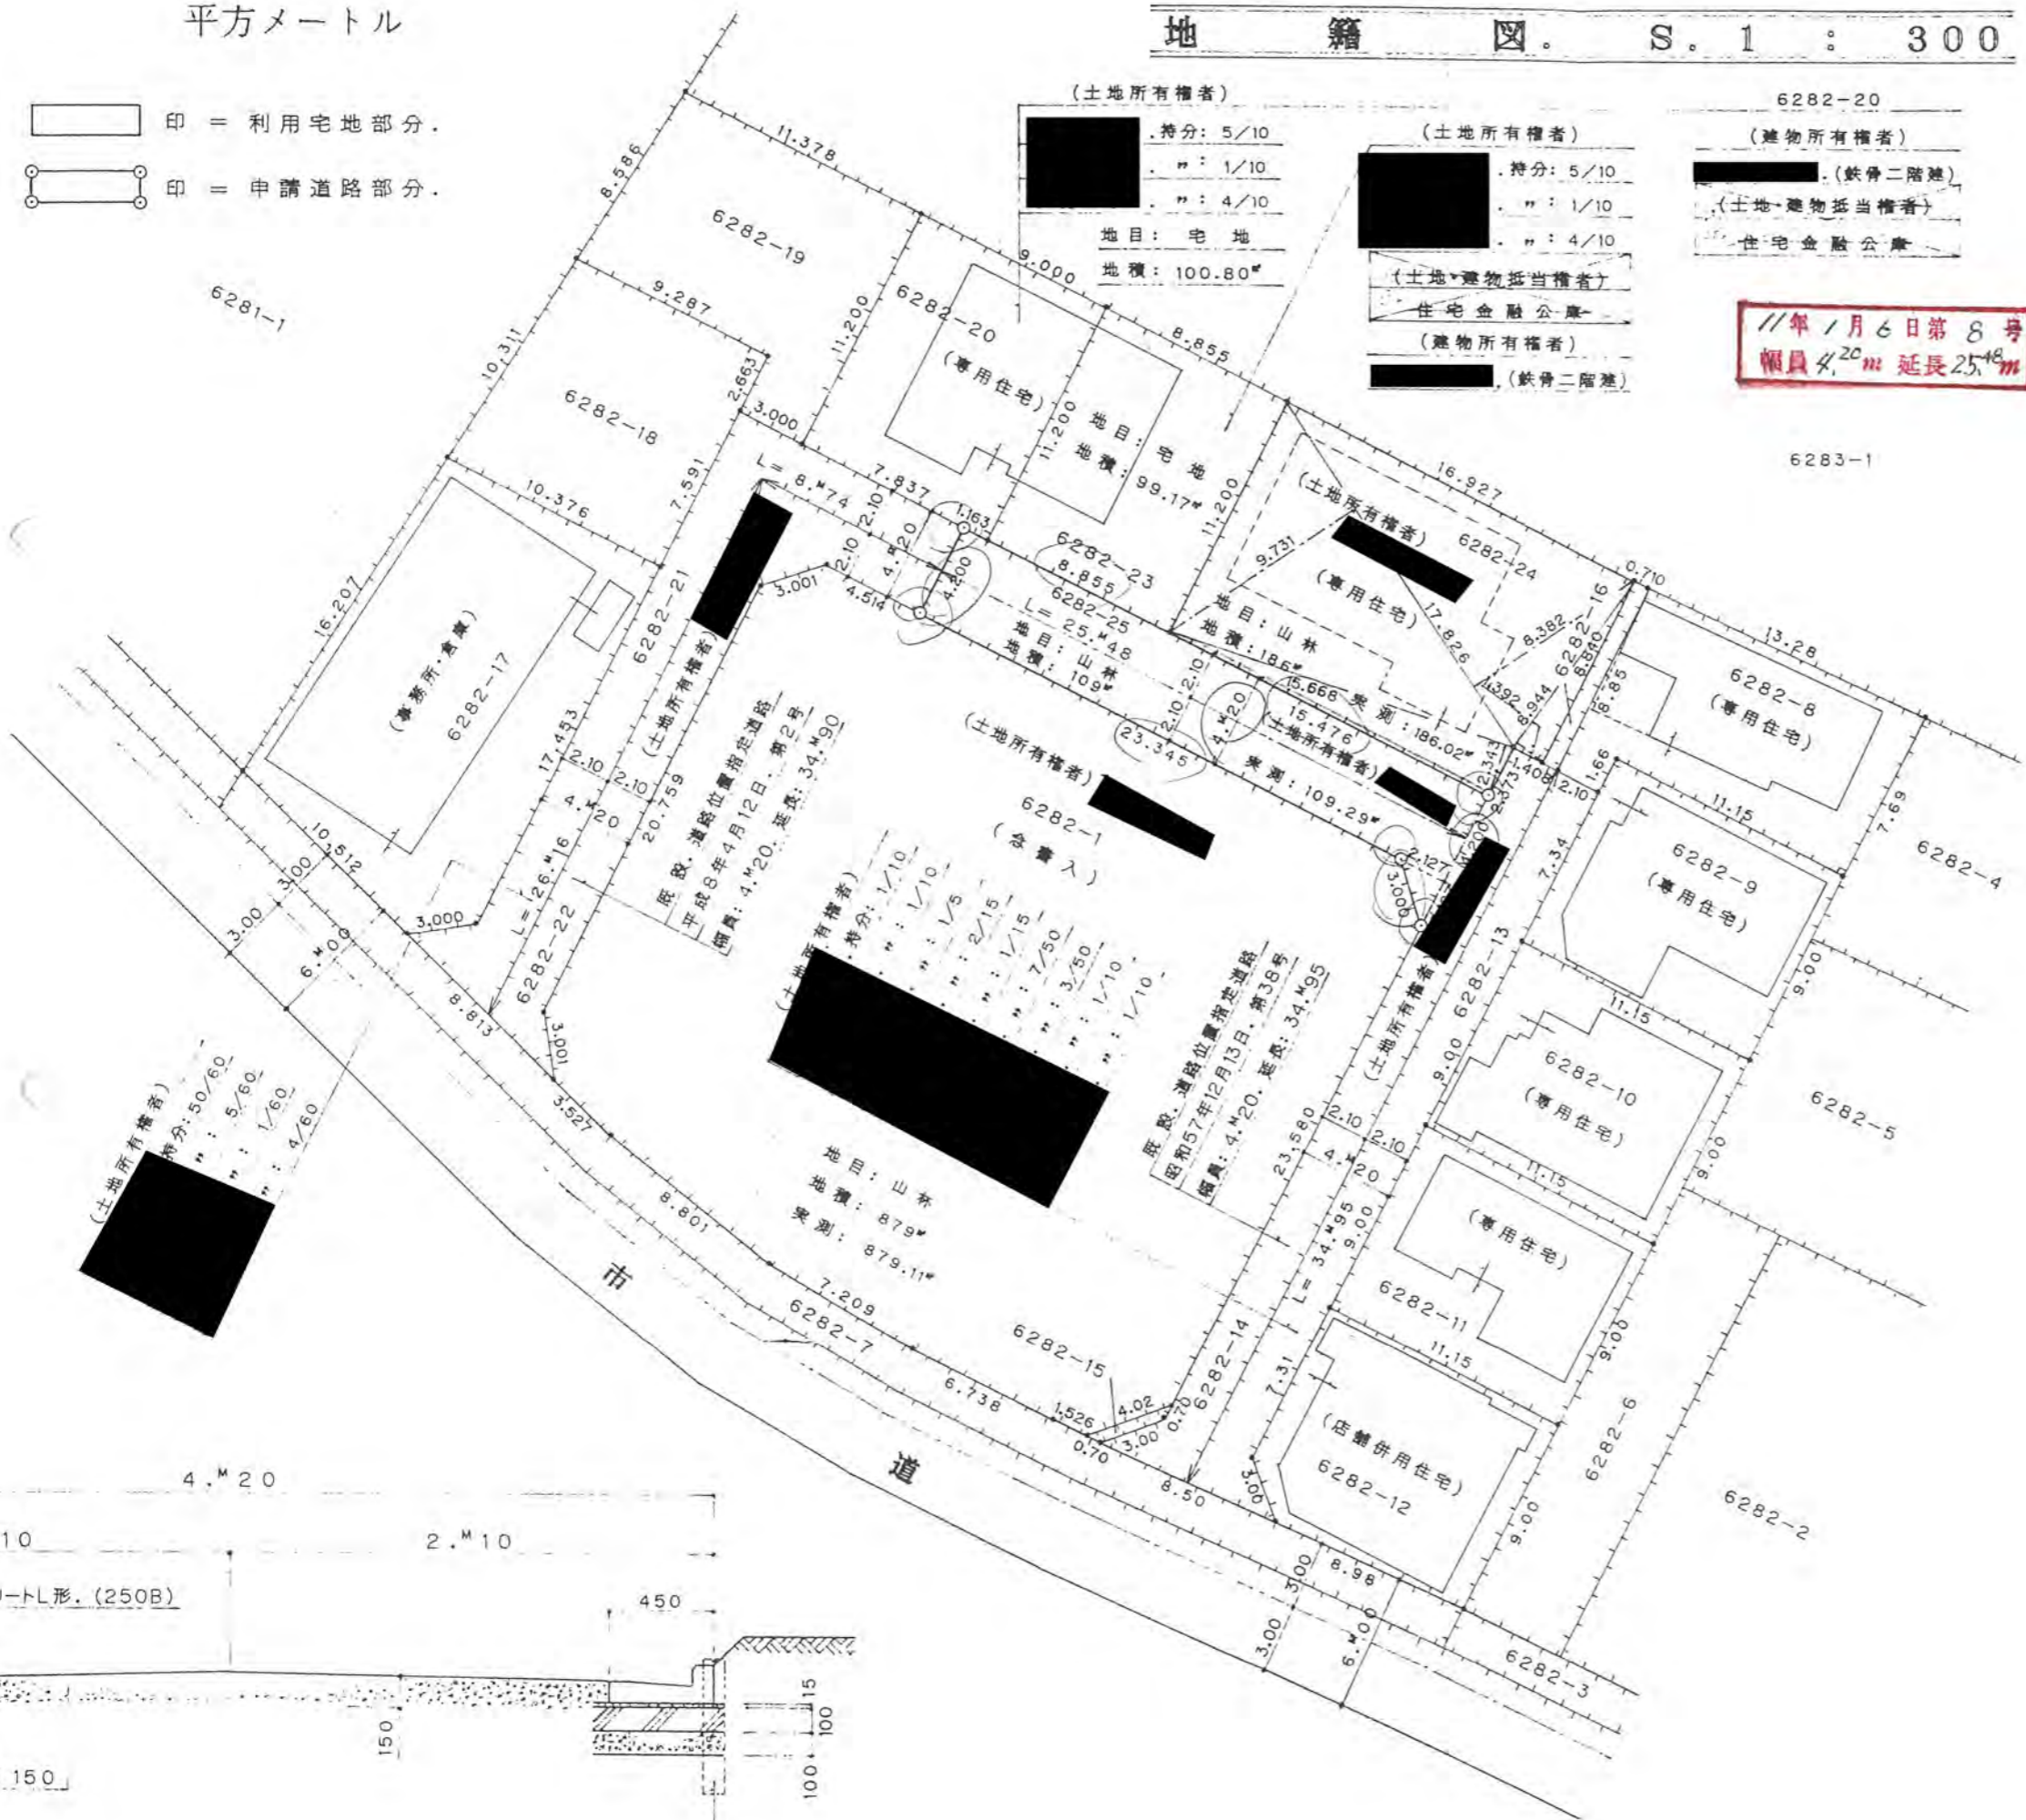

承諾者	土地・(所有権)	〃	〃
	土地・(所有権)	〃	埼玉県新座市畑中1丁
	土地・(所有権)	〃	埼玉県新座市畑中1丁
	土地・(所有権)	山林	〃
	6282-13	7.5㎡	〃
	土地・(所有権)	〃	埼玉県新座市畑中1丁
	土地・(所有権)	〃	〃
	土地・(所有権)	山林	〃
6282-13	7.5㎡	〃	
備考			
図面作製者住所・氏名	埼玉県 朝霞市 根岸台 1丁目 (有) アート建築設計研究所		
測量者住所・氏名	同		

(凡 例)

方 位	道路位置の標識	郡 市
主 要 出 入 口	井 戸	都 市 既 申請 (用途を記入のこと)
井 生 予 定 建 築 物 (用途を記入のこと)	既 存 建 築 物 (用途を記入のこと)	指 定 さ び 建 築 号 を 記 入 廃 止 さ 予 定 す
敷 地 界	地 番 界	擁 高 市 町 村 界

- (注 意)
- 承諾書の「権利別」欄には、申請に係る土地(権者及び建築物又は工作物の所有者若しくはそのこと)。
 - 図面中に、地番、権利別及び氏名をそれぞれ記すこと。
 - 申請の道路の幅員、延長及び面積の単位は、メートルとする。

