11年12月3日第11号
幅員4.2m 延長5.68m

道路構造図　S＝1：50

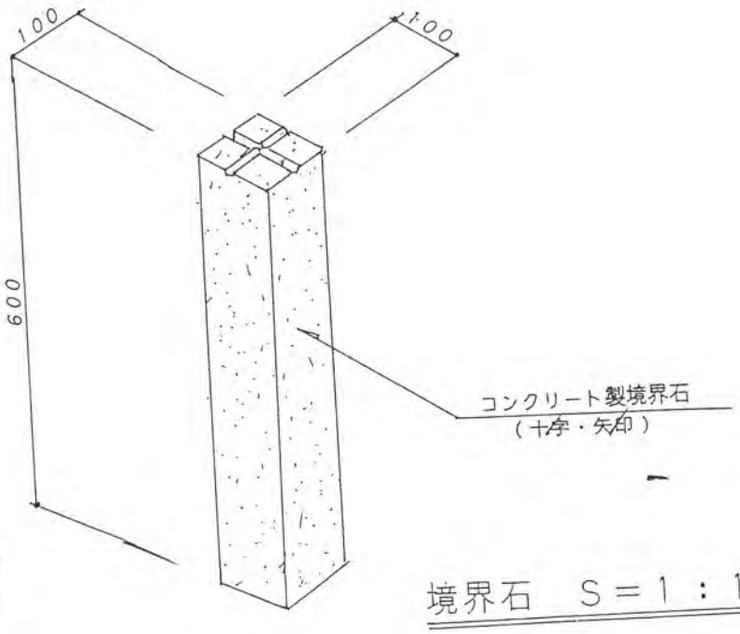

境界石　S＝1：10

公図の写し　S＝1：500

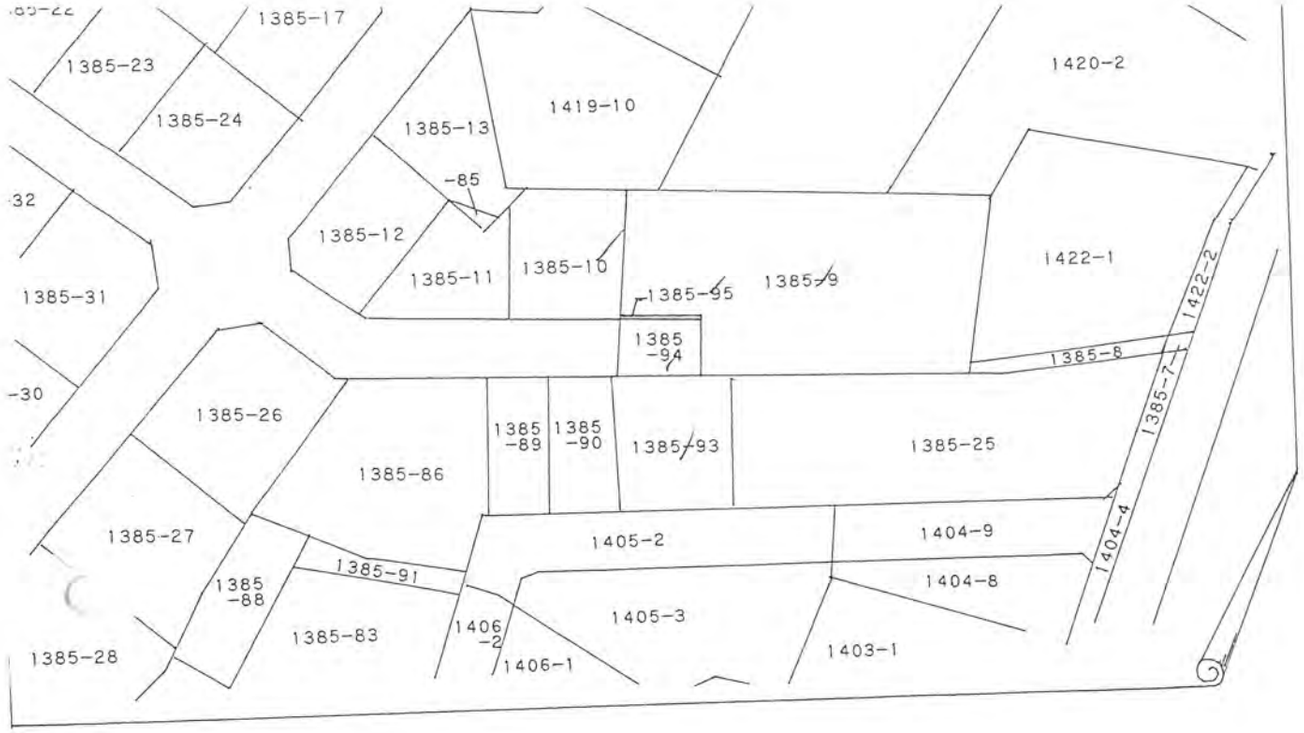
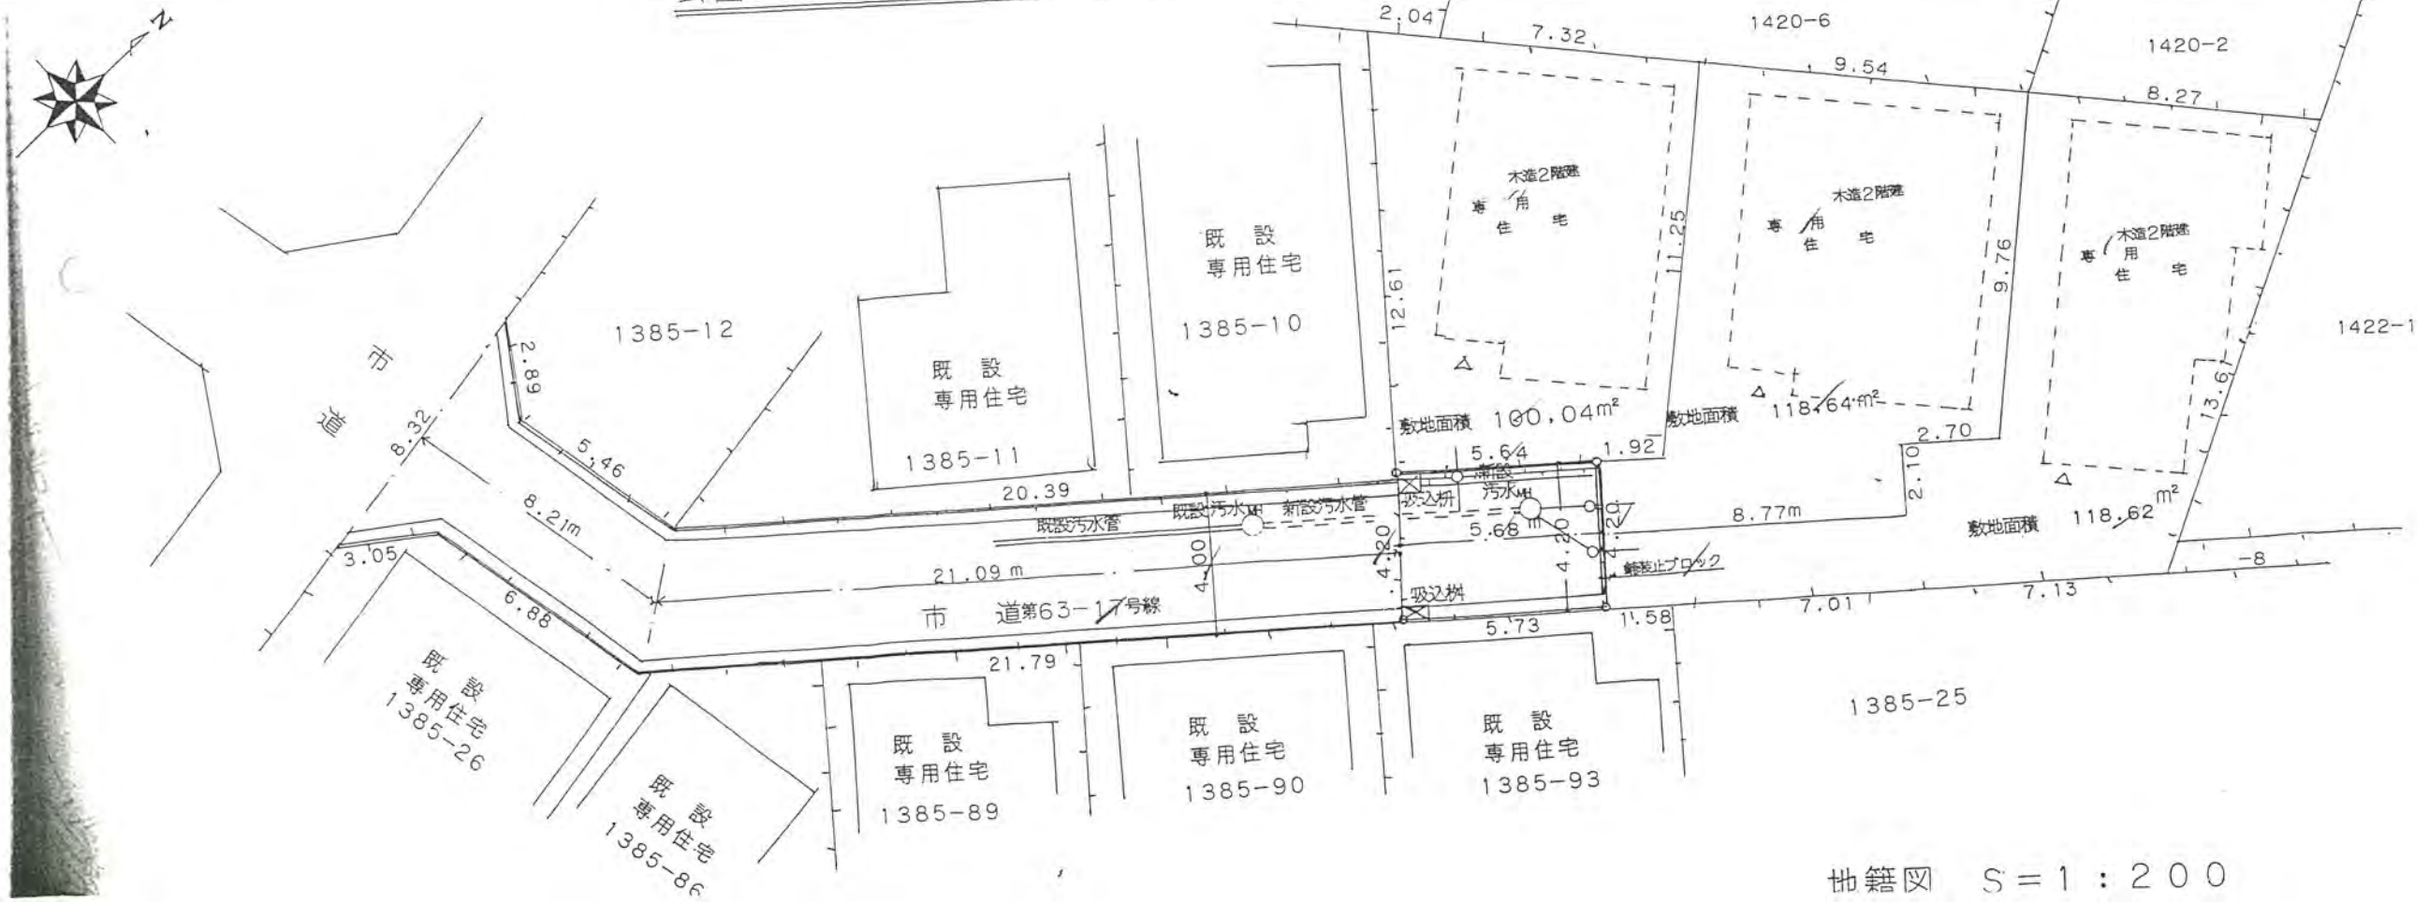
地籍図　S＝1：200