

道路位置図 (指定・変更・廃止)


411年3月17日第12号
幅員4.2m 延長38.77m

1、申請に係る土地の地名地番 新座市西堀二丁目 1827-12

2、申請に係る道路の幅員、延長及び面積


幅員 4.20 メートル・延長 38.77 メートル・面積 227.31 平方メートル

利用宅地総面積 219.79 平方メートル

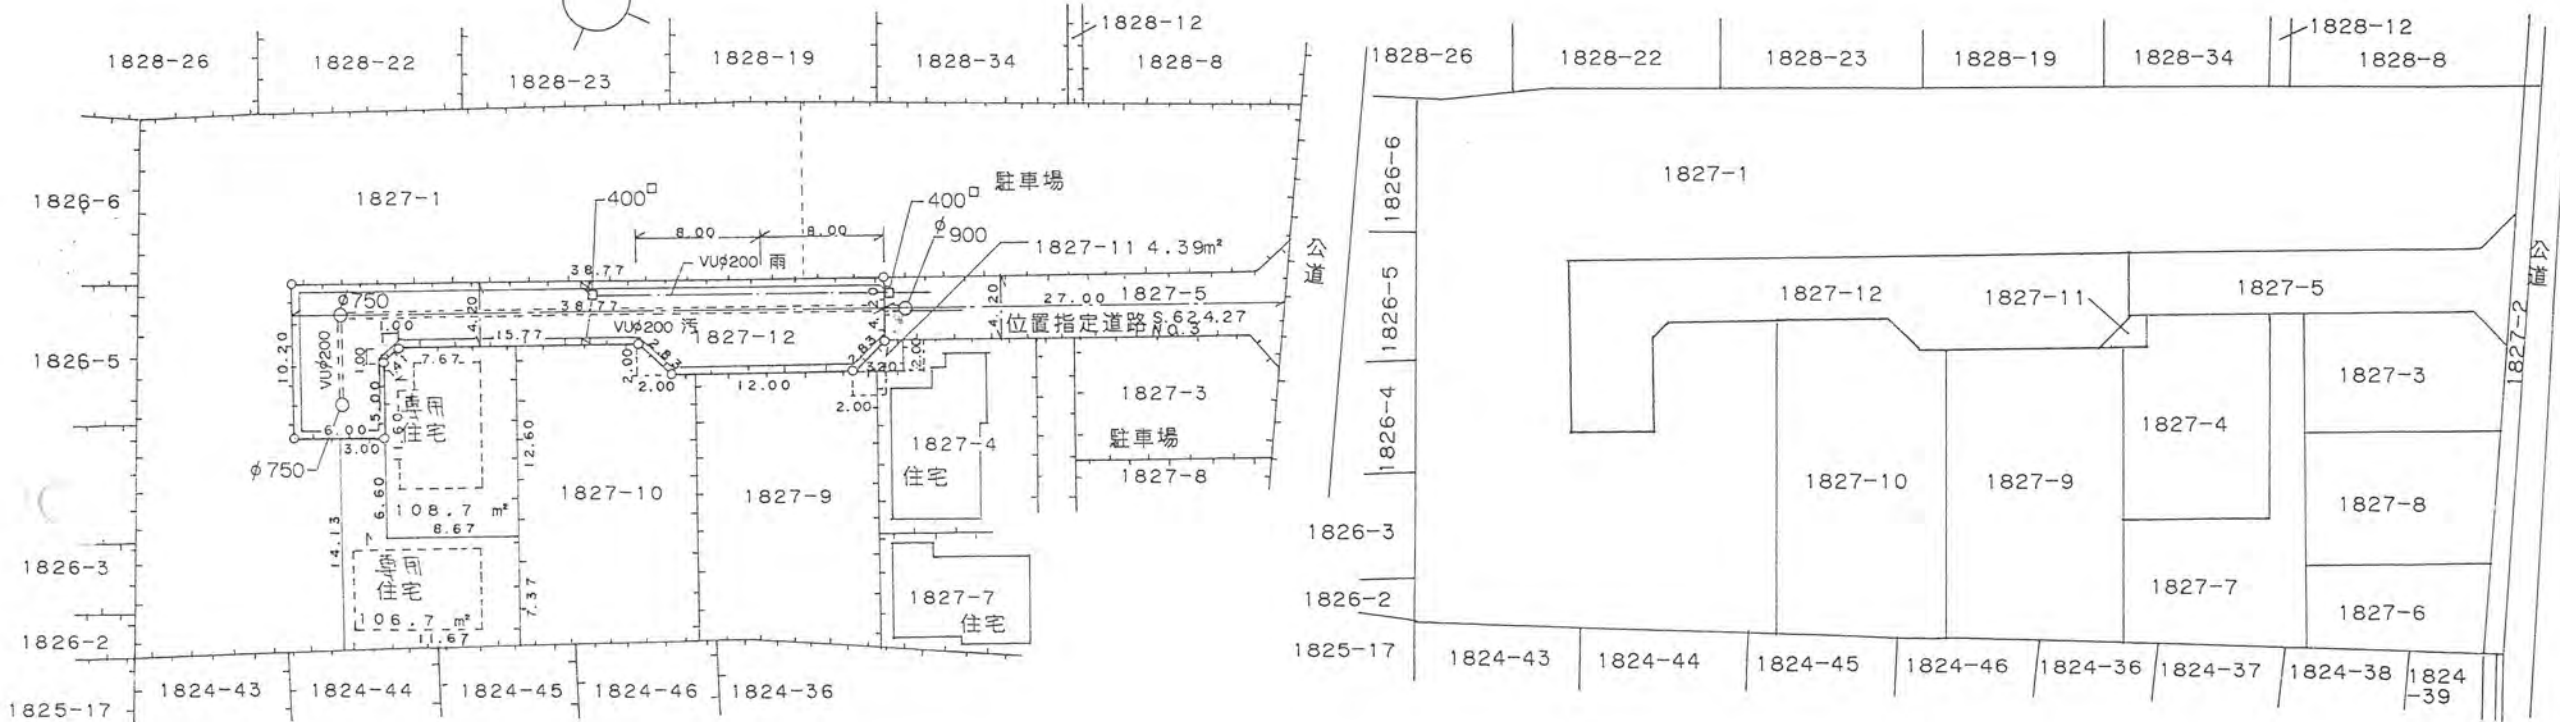

地籍図 S=1:500

公図の写し S=1:500

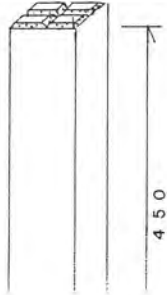

告示年
告示
指定
新座市
承
諾
者
備
図面作
測量
(凡
方
道路
へ
(構
主
要
+