

道路位置図 (指定・変更・廃止)

尺	公図の写し	1/500

11年3月30日第13号
幅員4.5m 延長21.9m

1、申請に係る土地の地名地番 新座市栗原五丁目74-21


2、申請に係る道路の幅員、延長及び面積

幅員 4.50メートル・延長 21.90メートル・面積 103.05平方メートル


3、利用宅地総面積 386.58平方メートル

地積図

S=1/250

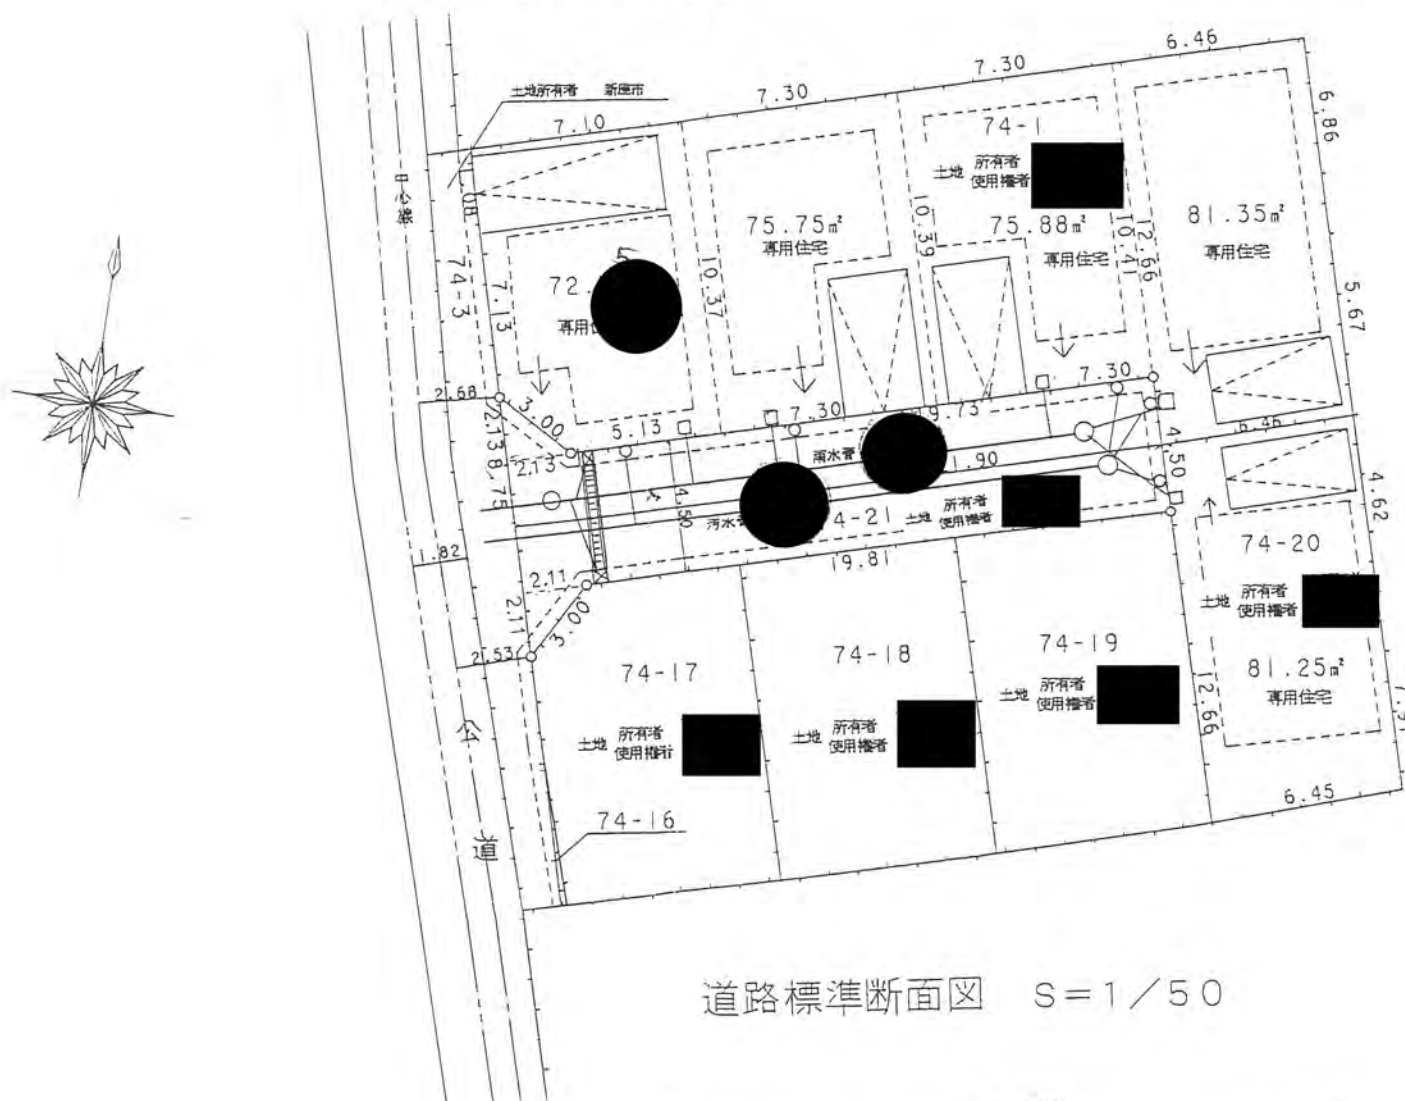

道路標準断面図 S=1/50

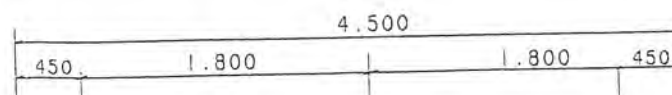

公図の写し
S=1/500

