

# 道路位置図

(指定・変更・廃止)

構  
尺  
公

13年6月6日第3号  
幅員4.10m 延長13.89m

申請に係る土地の地名地番 新座市池田4丁目3160-3

申請に係る道路の幅員、延長及び面積

幅員 4.100メートル・延長 13.89メートル・面積 61.43平方メートル

利用宅地総面積 405.37平方メートル




公図写 S=1/500


年 4月 19日 浦和地方法務局志木出張所にて謄写

野区中野3丁目27番1号

土地家屋調査士 野城 宏  
登録第 6079号

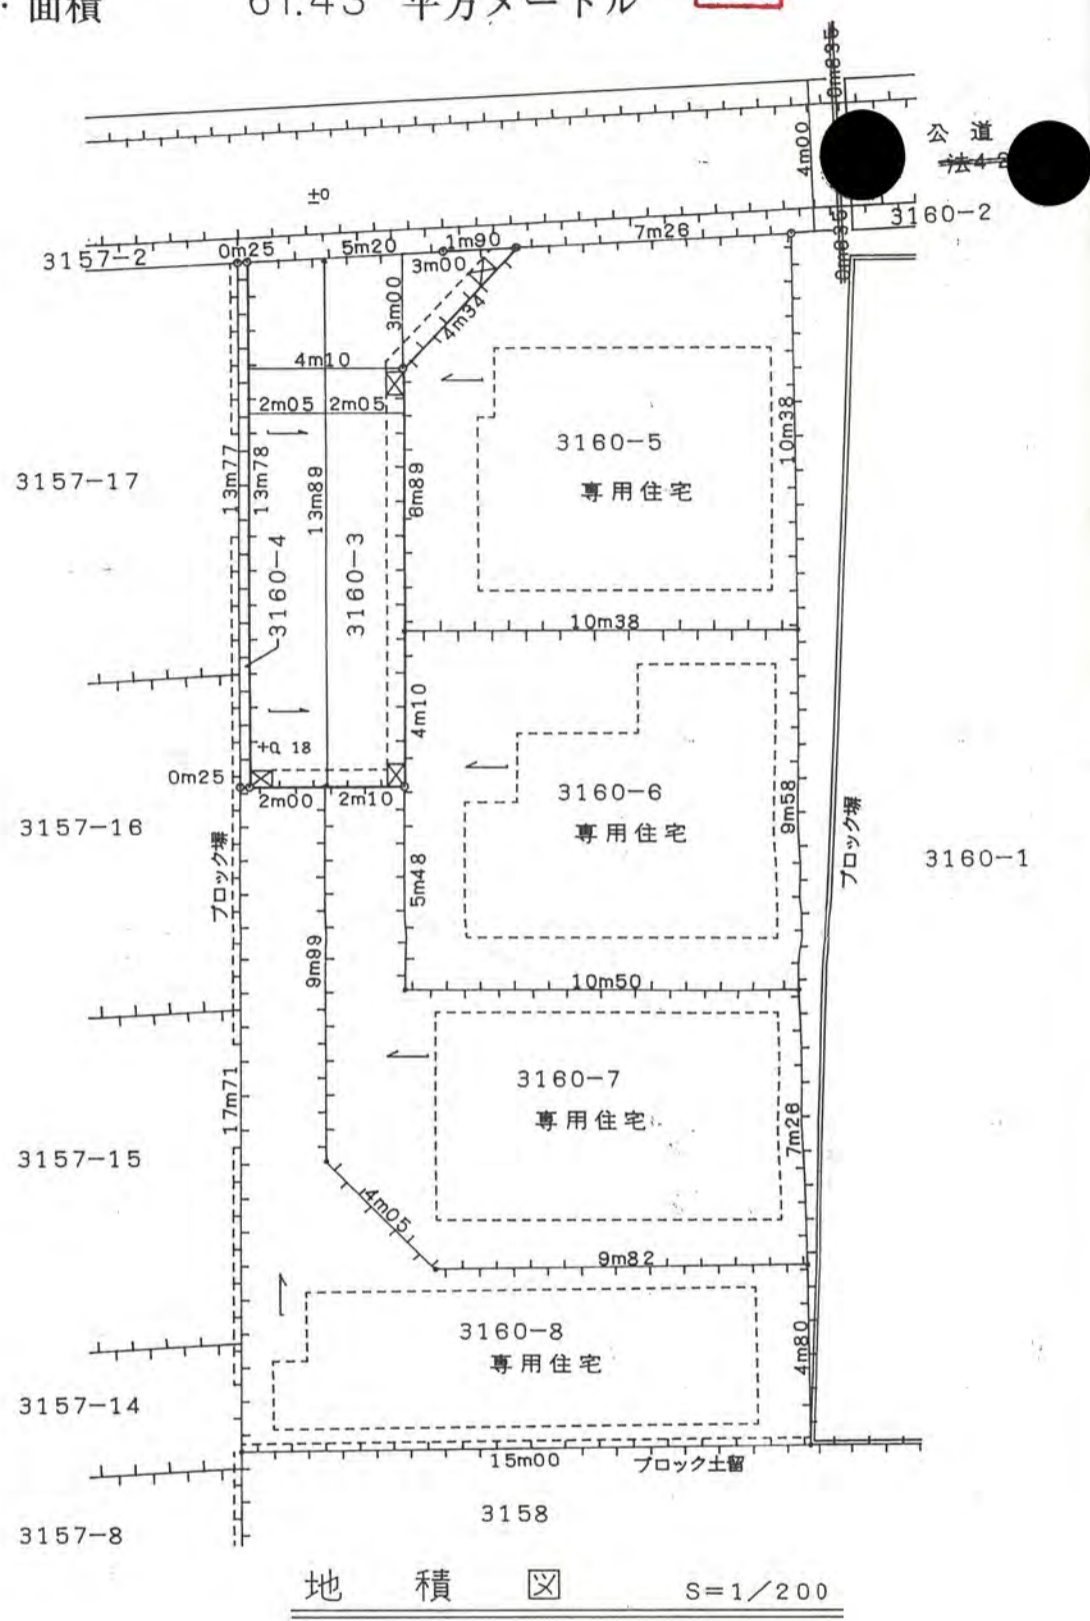

地積図 S=1/200

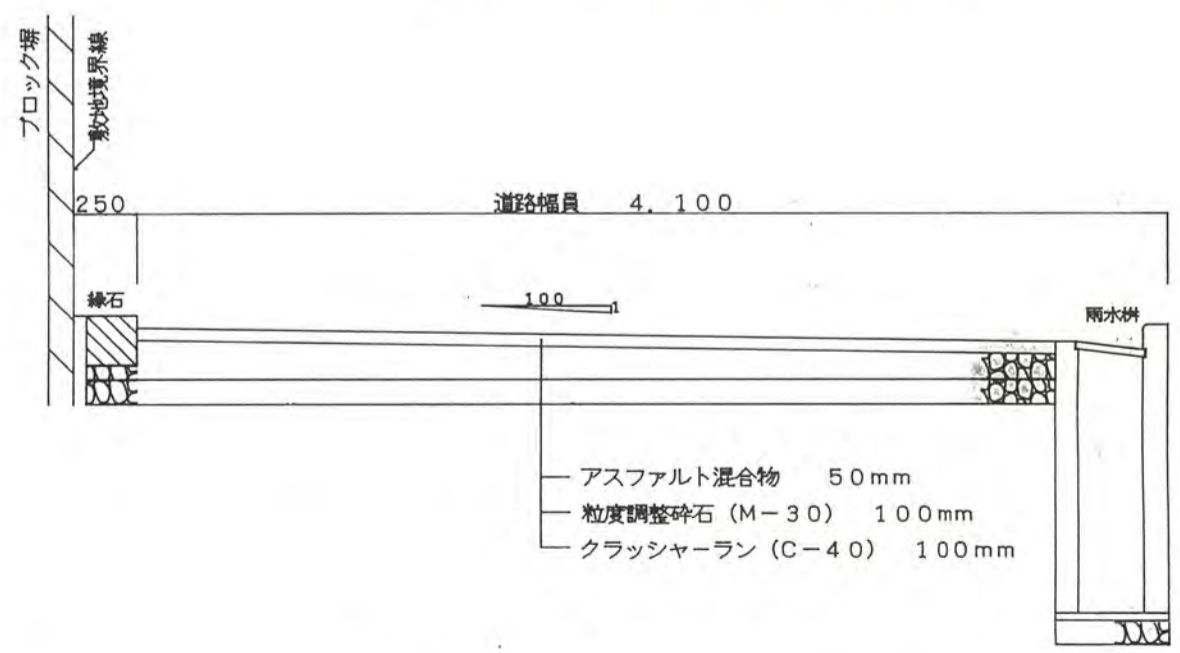

構造図 S=1/30