

1、申請に係る土地の地名地番 新座市大和田一丁目836番1

2、申請に係る道路の幅員、延長及び面積


幅員 4.20メートル・延長 22.76メートル・面積 100.17平方メートル

3、利用宅地総面積 326.80平方メートル




### 地積図

13年2月28日第4号  
幅員4.20m 延長22.76m

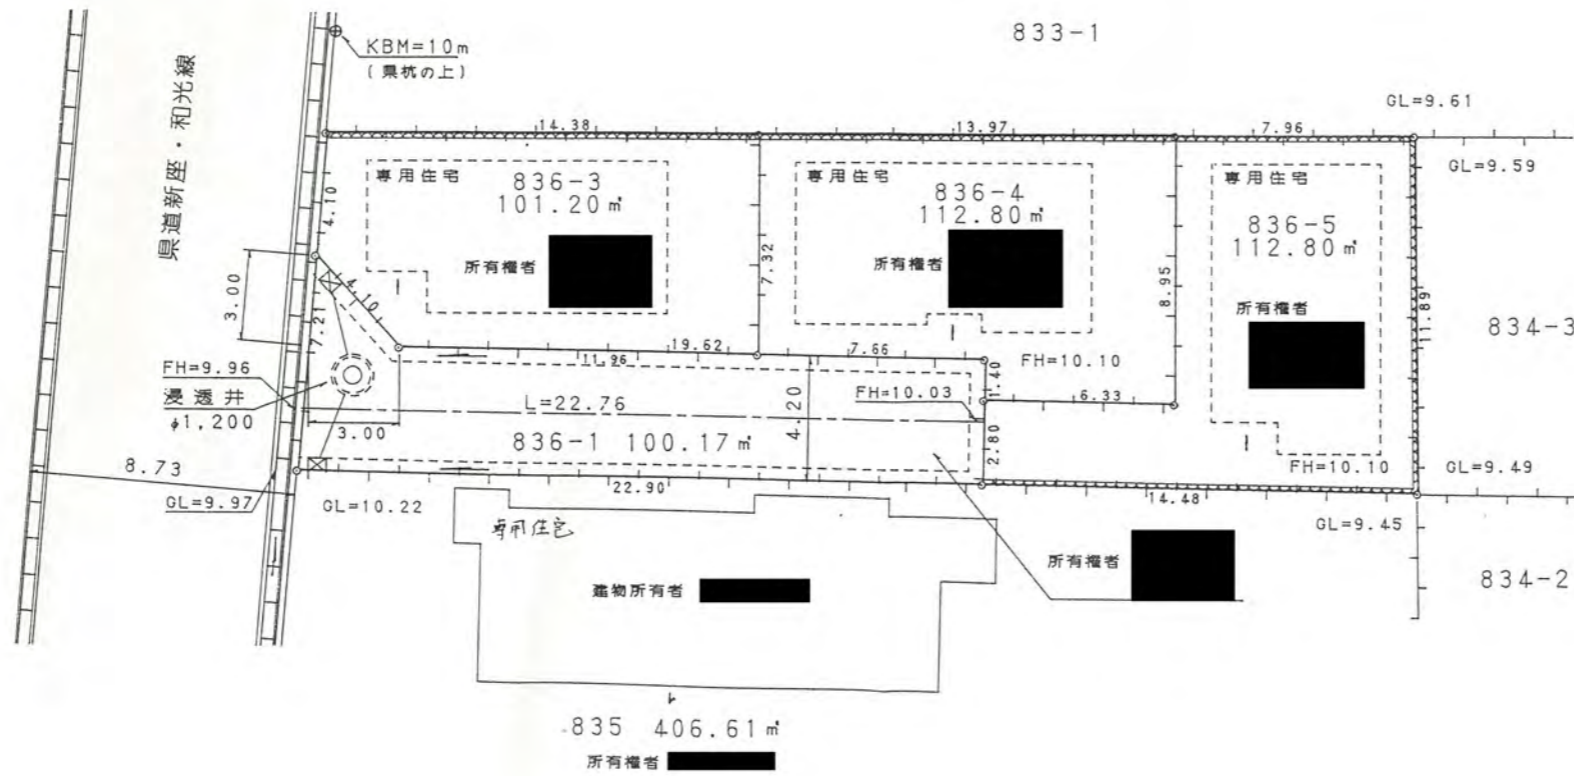


### 道路断面図

S=/50

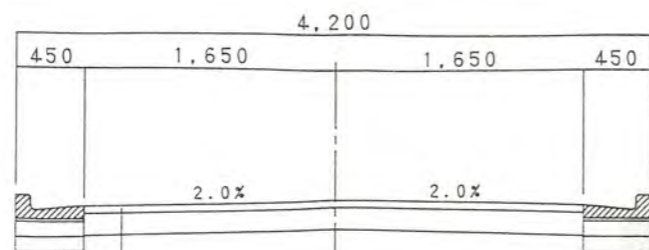

### 明示杭

S=1/20

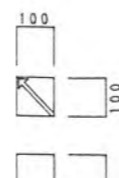

### 公図の写し

