

幅員

4.00

メートル・延長



30.78

166.36 平方メートル

3、利用宅地総面積


48.32 平方メートル

263.48

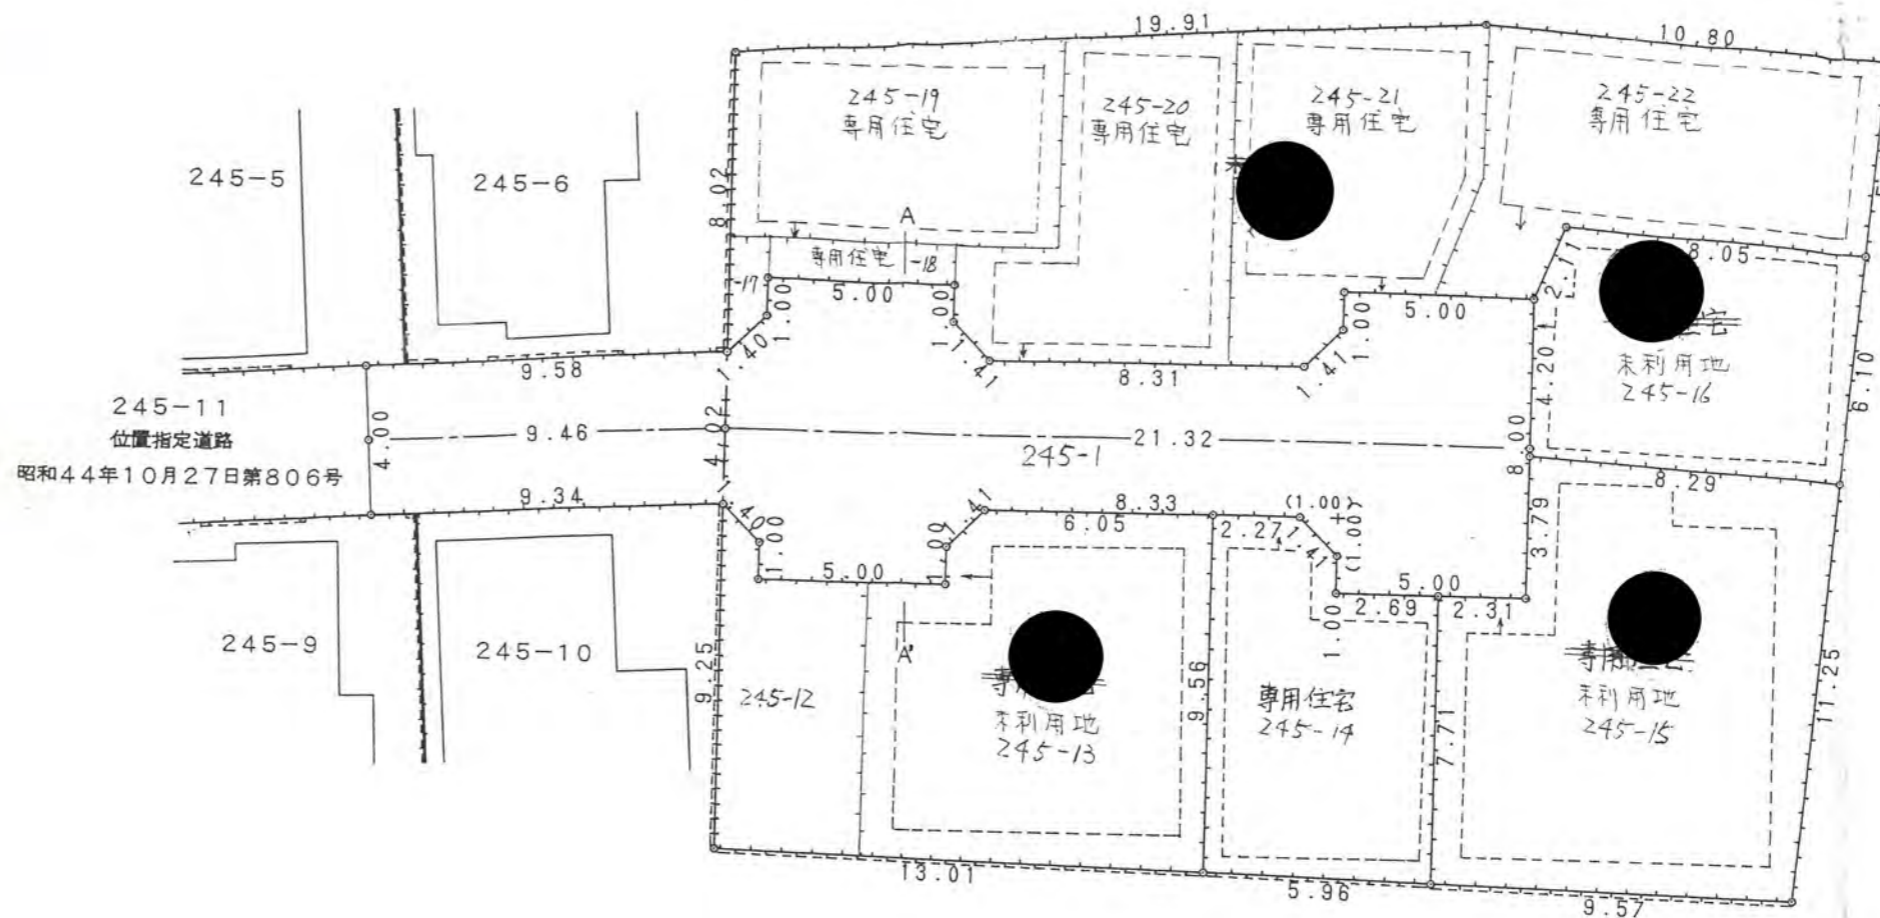
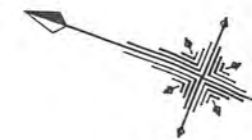


地籍図 S=1:200

13年6月28日第4号  
幅員4.00m 延長30.78m

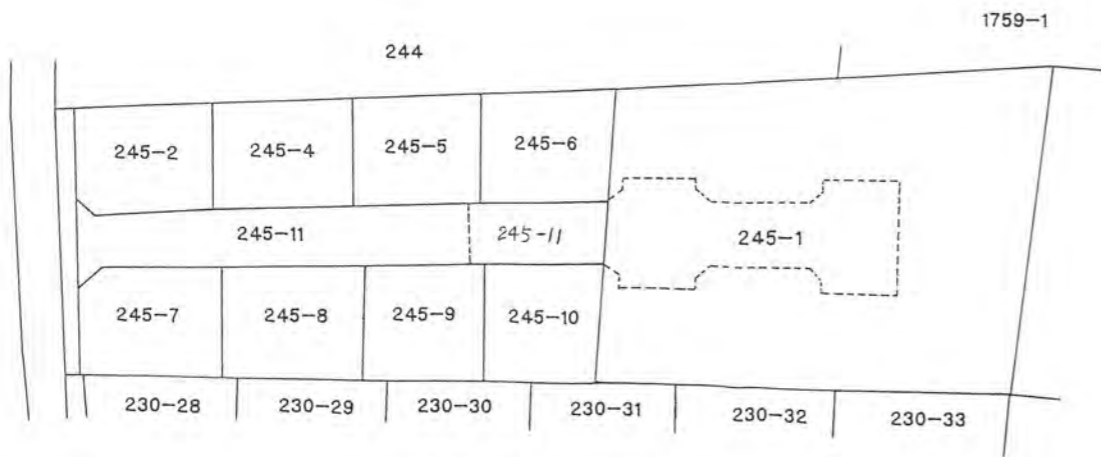

公図写 S=1:600

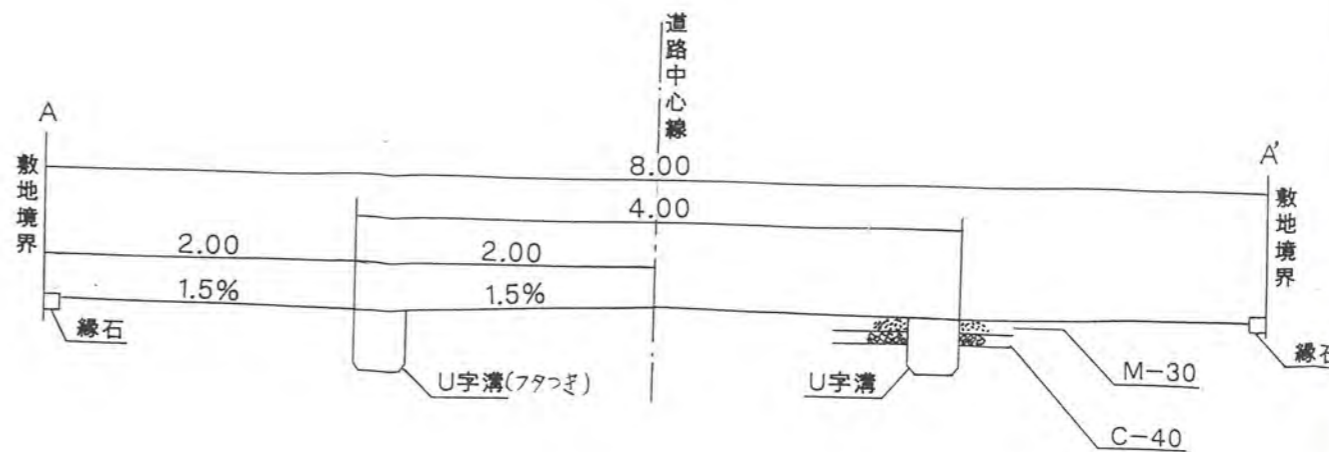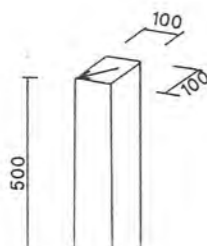

承

諾

者

備考

図面作製者

測量者住

(凡

方

道路位置

へ

(構造を記  
主要出

井

生

予定

用途を記

既存

用途を記

敷地

地番

市町

(注

1. 承諾

権者

こと

2. 図面