


1、申請に係る土地の地名地番 新座市片山三丁目 2984番3


2、申請に係る道路の幅員、延長及び面積

幅員 4.20メートル・延長 34.99メートル・面積 151.53平方メートル


3、利用宅地総面積 308.14平方メートル

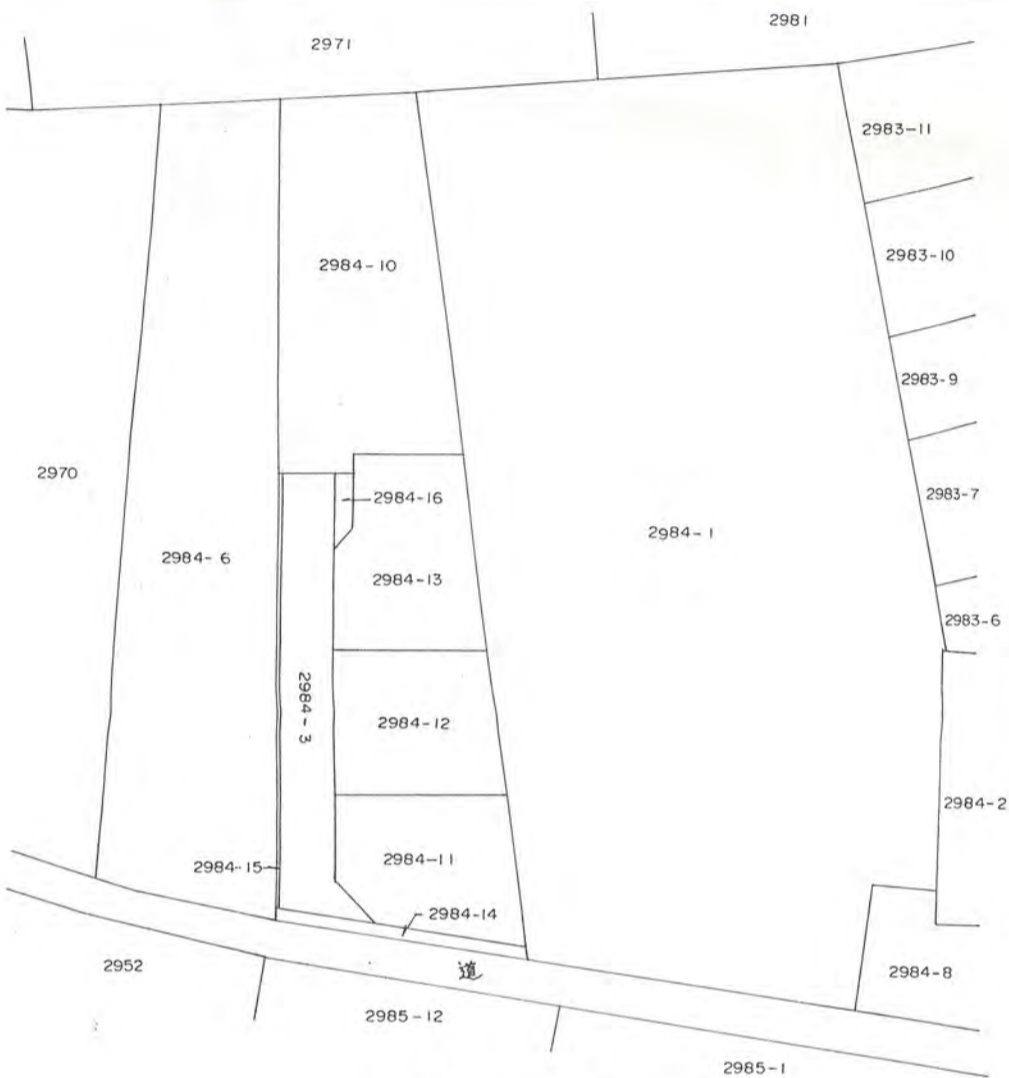


公図写 S=1/600

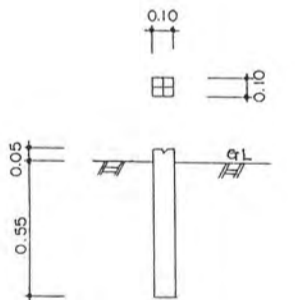

境界石構造図 S=1/30

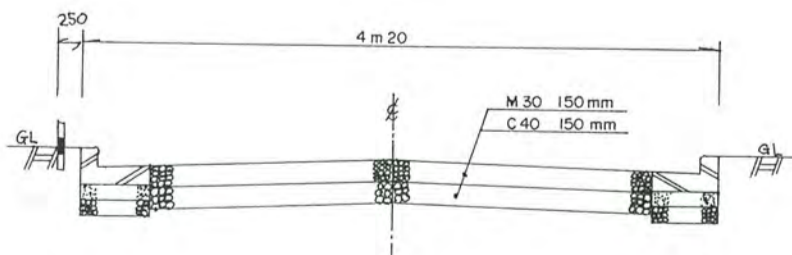

道路標準横断面図 S=1/50

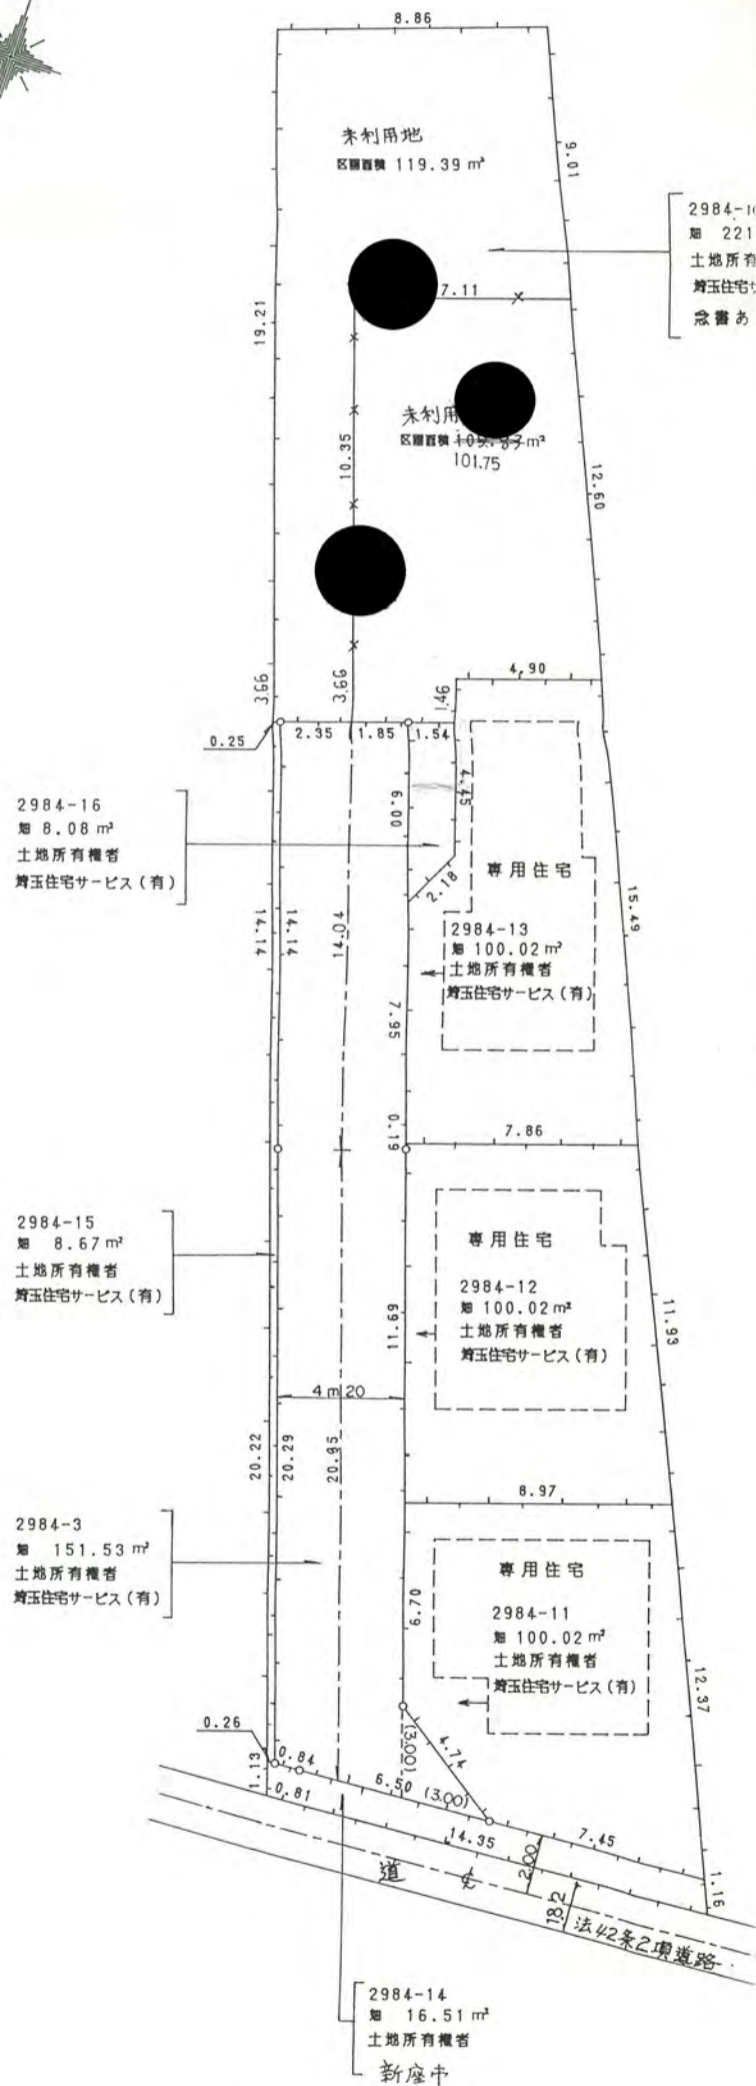

13年3月30日第5号  
幅員4.20m 延長34.99m