

道路位置図 (指定)・変更・廃止

縮尺	付近見取図	1/1500
	地籍図	1/250
尺	構造図	1/50 1/10
	公図の写し	1/500

15年6月13日第1号
幅員5.00m 延長20.34m

1/2

1、申請に係る土地の地名地番 新座市畑中一丁目5719番25

2、申請に係る道路の幅員、延長及び面積


幅員 5.00メートル・延長 20.34メートル・面積 106.60平方メートル

3、利用宅地総面積 132.26平方メートル



15年6月13日第1号
幅員5.00m 延長20.34m

2/2

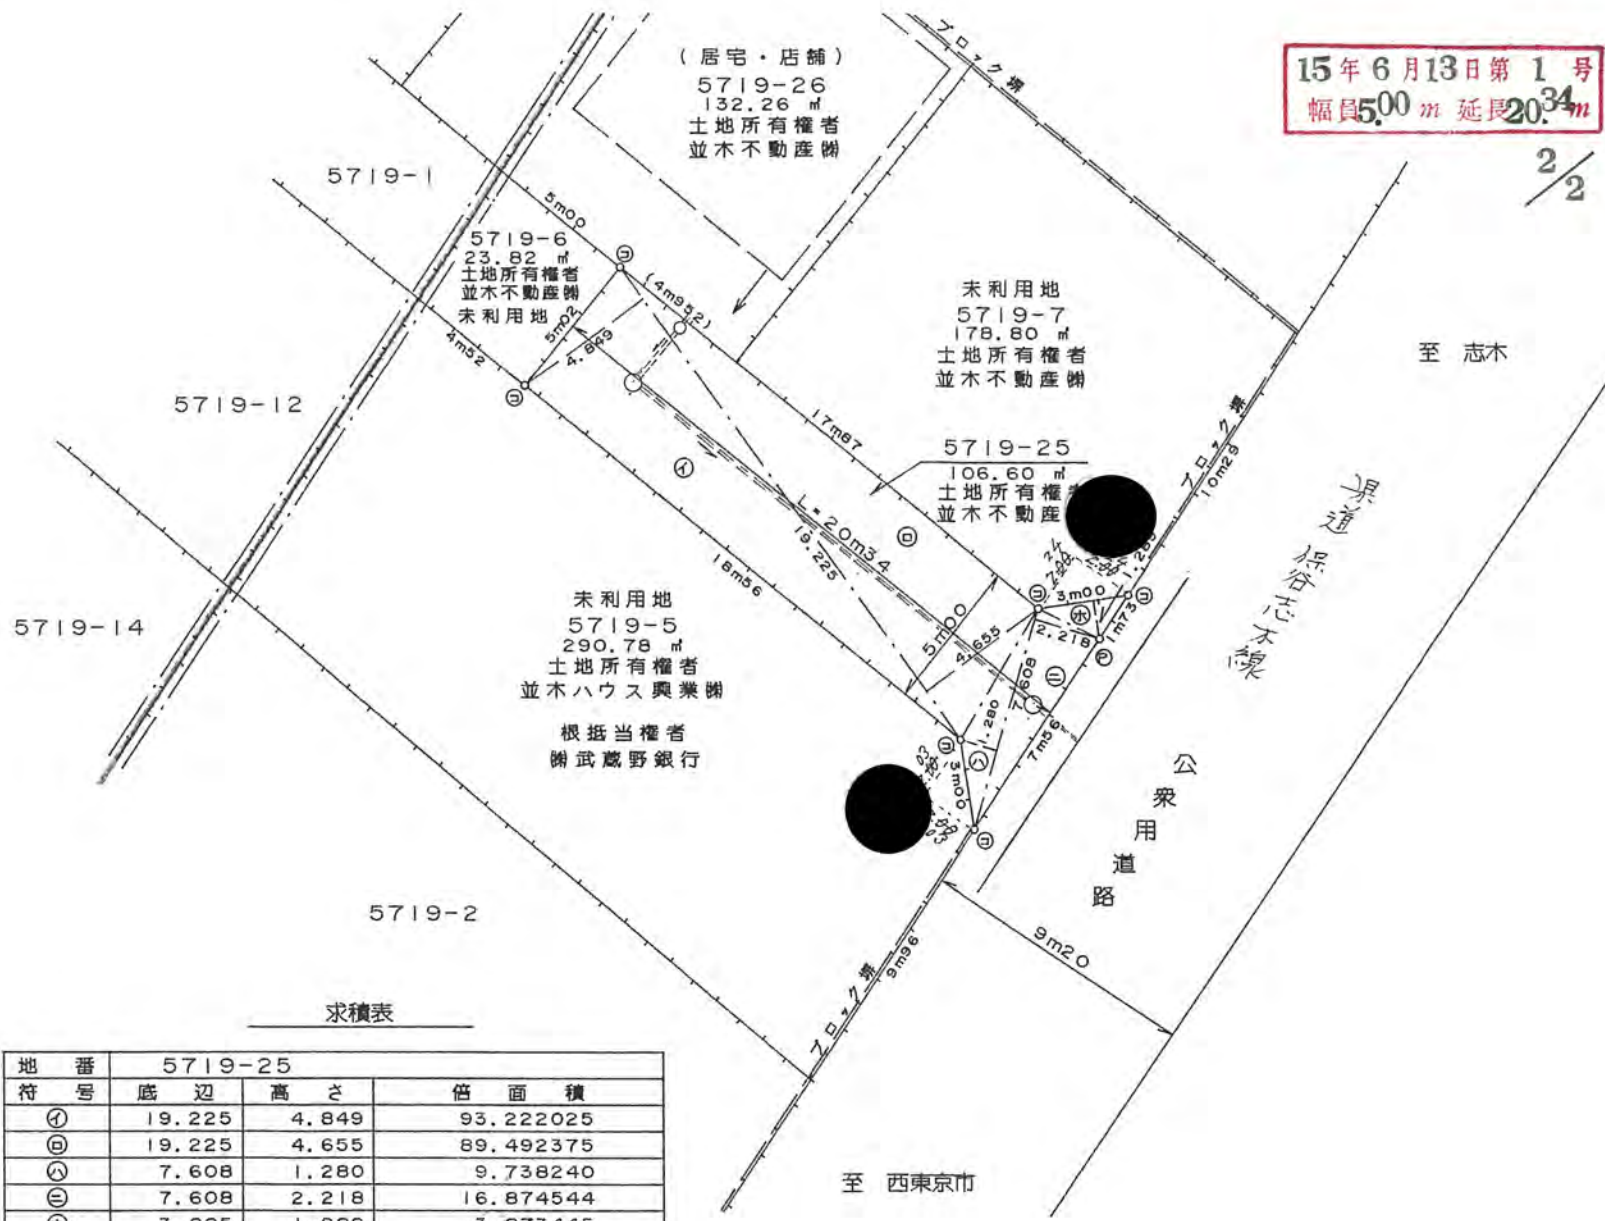

求積表


地番	5719-25		
符号	底辺	高さ	倍面積
㊦	19.225	4.849	93.222025
㊧	19.225	4.655	89.492375
㊨	7.608	1.280	9.738240
㊩	7.608	2.218	16.874544
㊪	3.005	1.289	3.873445
合計			213.200629
合計面積			106.6003145
地積			106.60 m ²

公図の写し



構造図

S=1/50

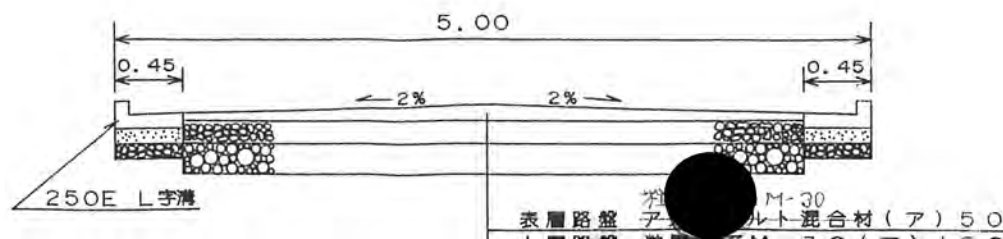

境界明示図

S=1/10

コンクリート石標 ㊫



プレート ㊬

