

道路位置図 (指定・変更・廃止)

尺	公図の写し	S=1/500
---	-------	---------

15年6月26日第2号
幅員4.50m 延長16.56m

1/2



1、申請に係る土地の地名地番

新座市野火止3丁目968番15, 968番19

2、申請に係る道路の幅員、延長及び面積

幅員 4.50メートル・延長 16.56メートル・面積 74.41平方メートル
(総延長34.96) (158.87)

3、利用宅地総面積 223.67平方メートル

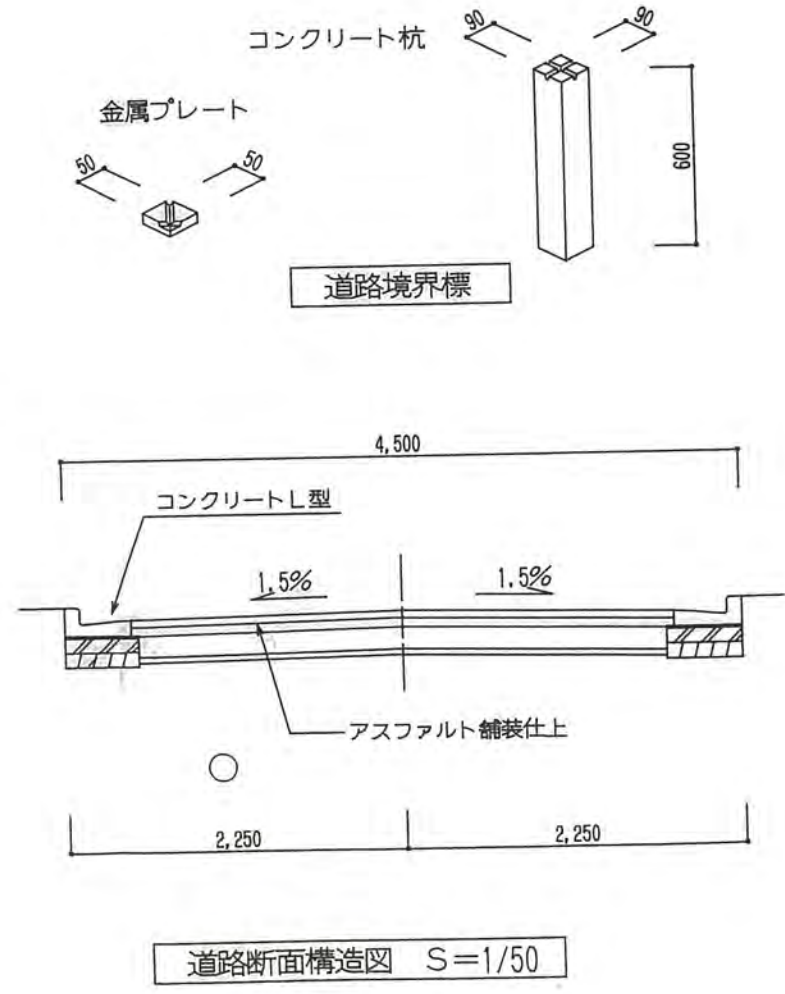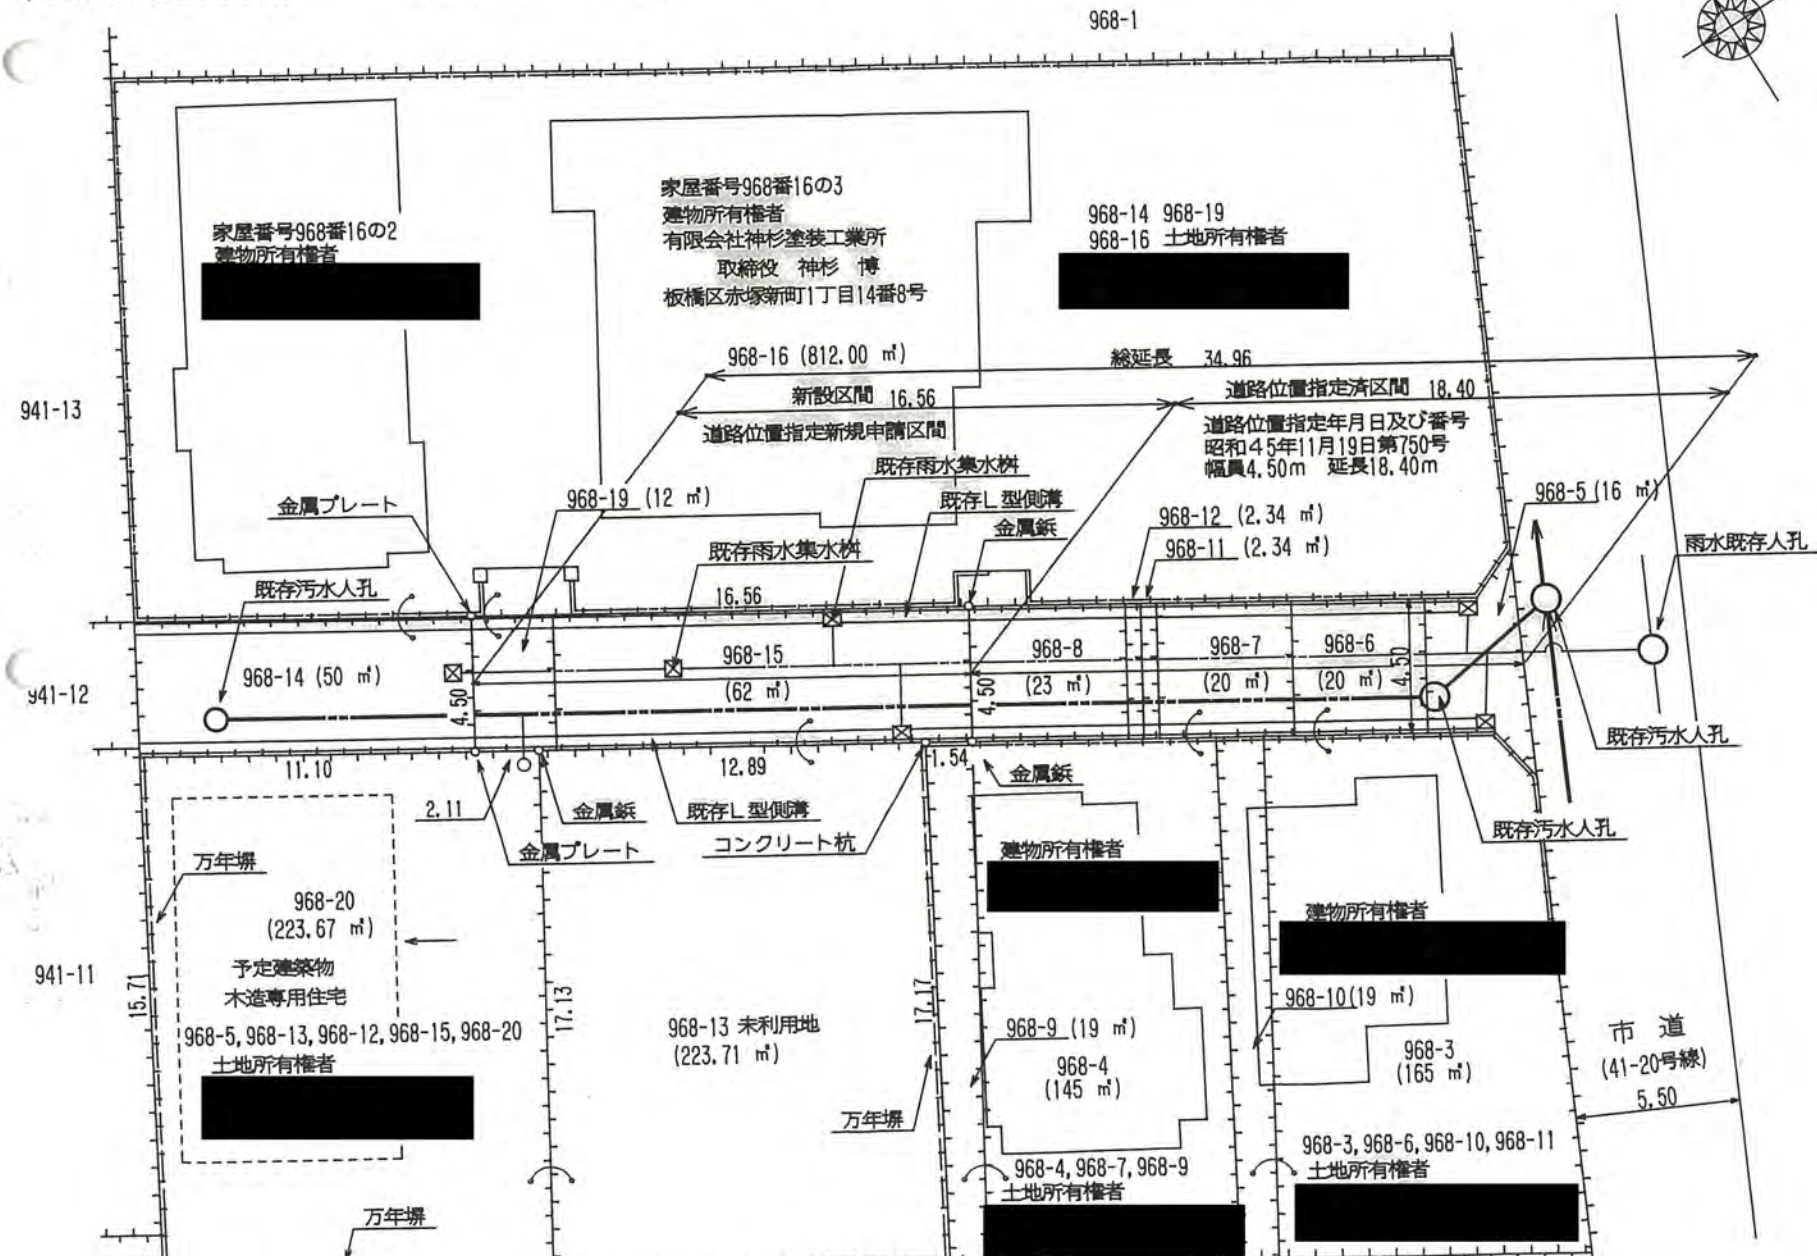

道路断面構造図 S=1/50

