



15年12月16日第6号
幅員4.0m延長12.93m

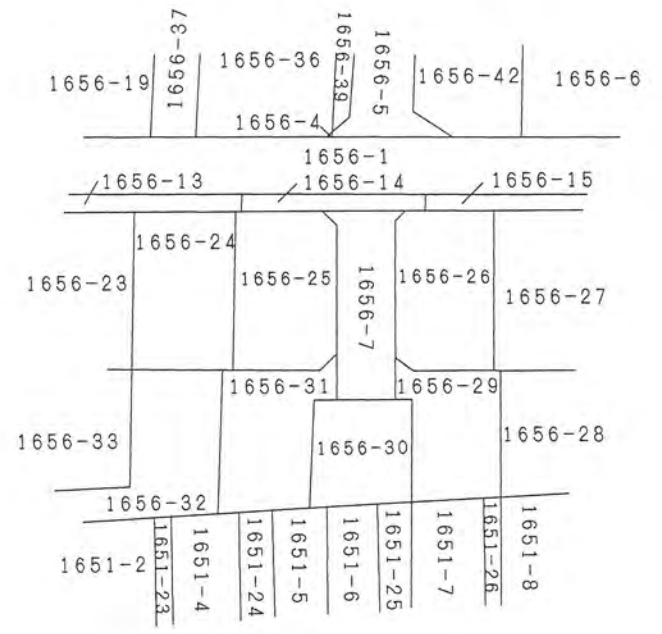

S=1/100

道路位置指定 昭和45年12月26日 才863号
私 道

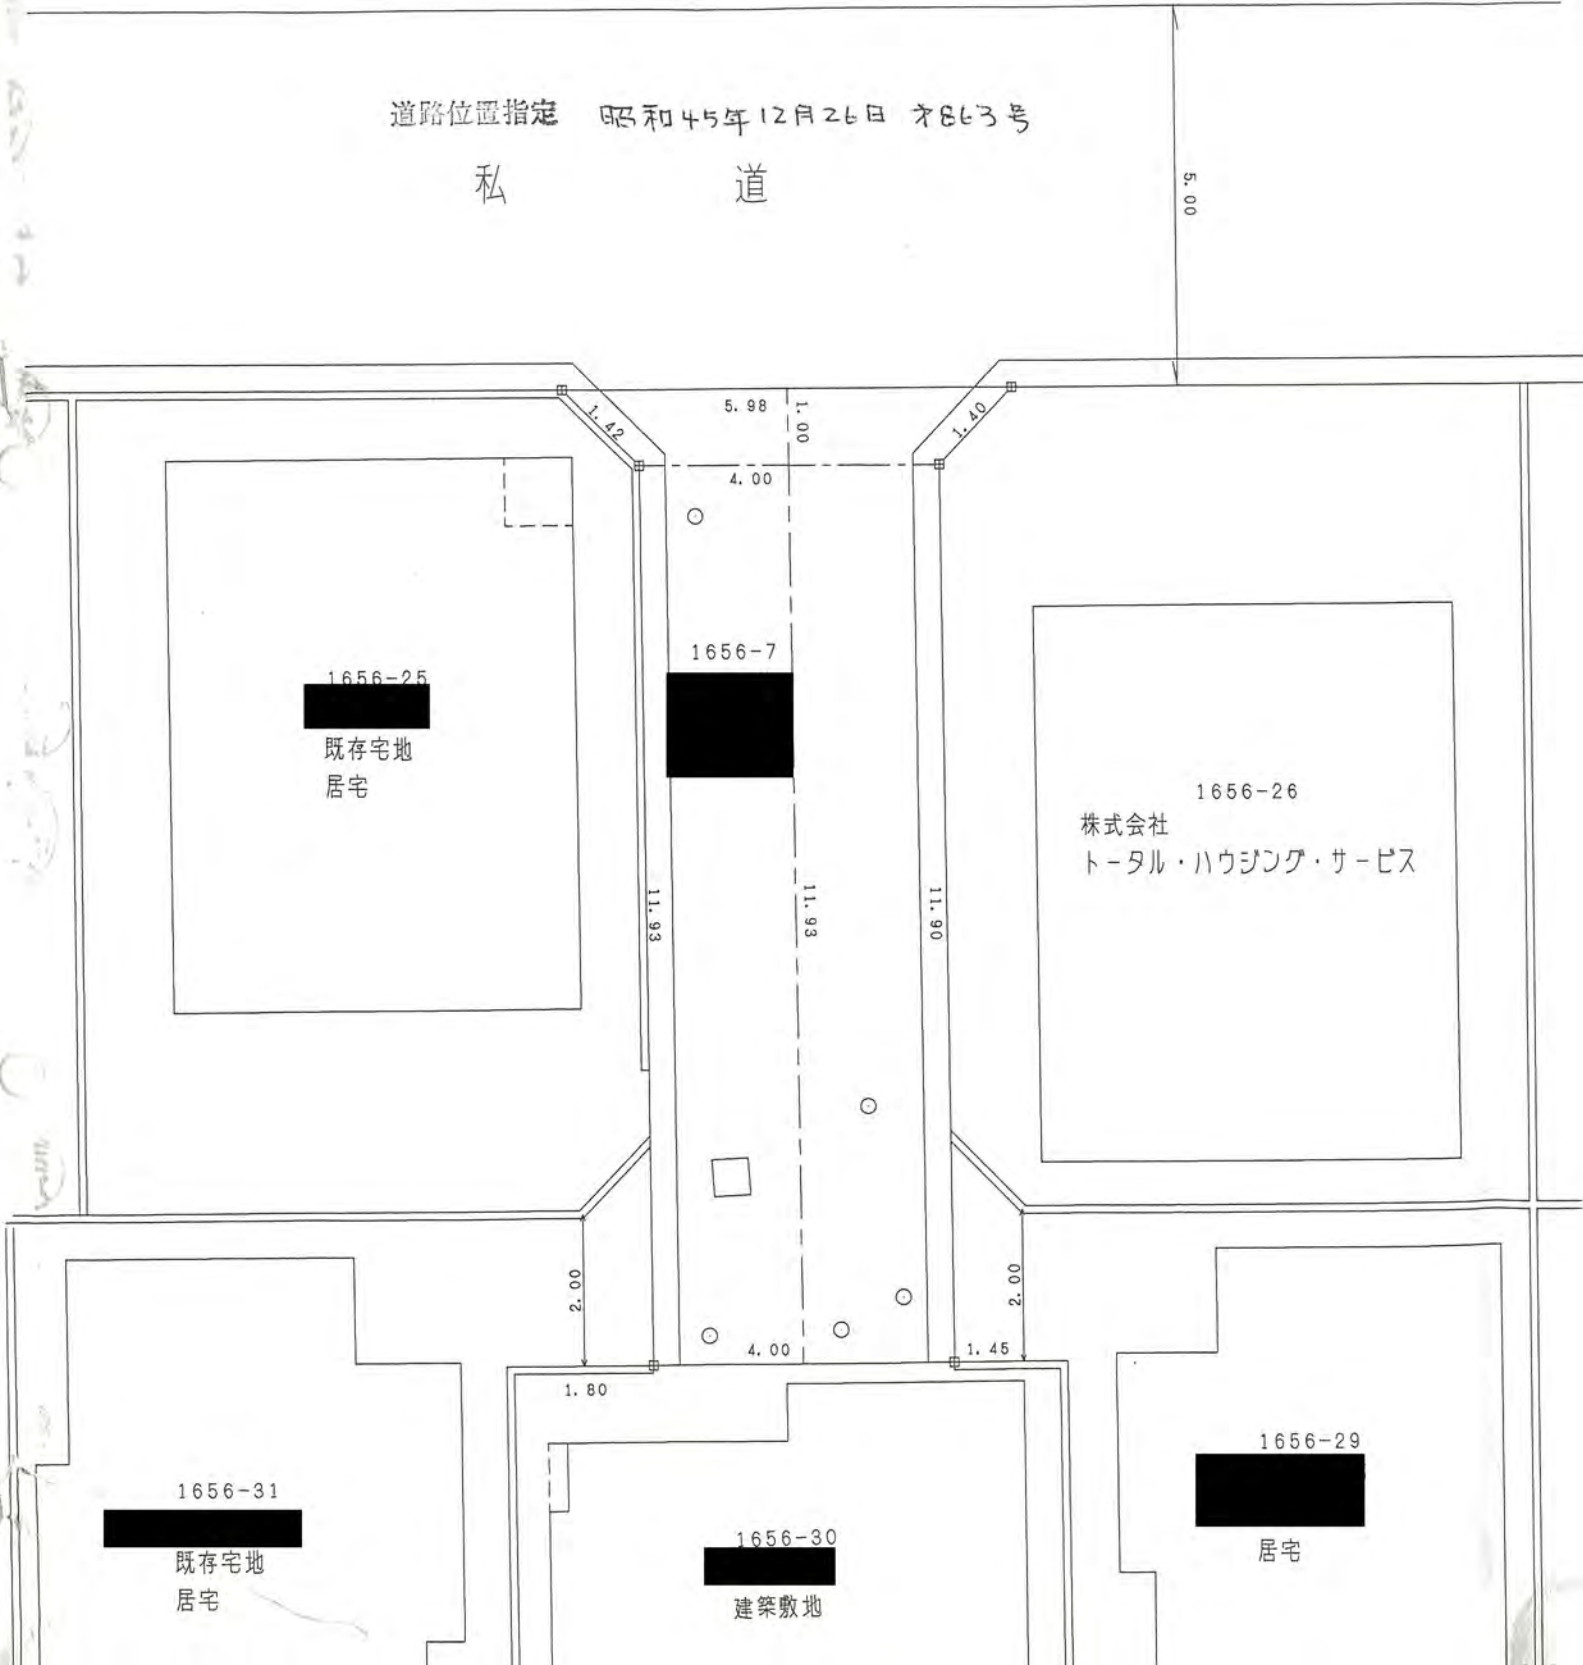

S=1/600

横断面図 S = 1 / 300

