



道路位置図（指定・変更・廃止）

- 1 申請に係る土地の地名地番
新座市野火止5丁目3番68
- 2 申請に係る道路の幅員・延長及び面積
幅員 5.00m ・ 延長 13.50m
面積 63.89㎡（地積測量図に基づく）
- 3 利用宅地総面積
総面積 204.85㎡（地積測量図に基づく）

縮尺	付近見取図	NONSCALE
	地籍図	1/250
	構造図	1/50
	公図の写し	別図添付

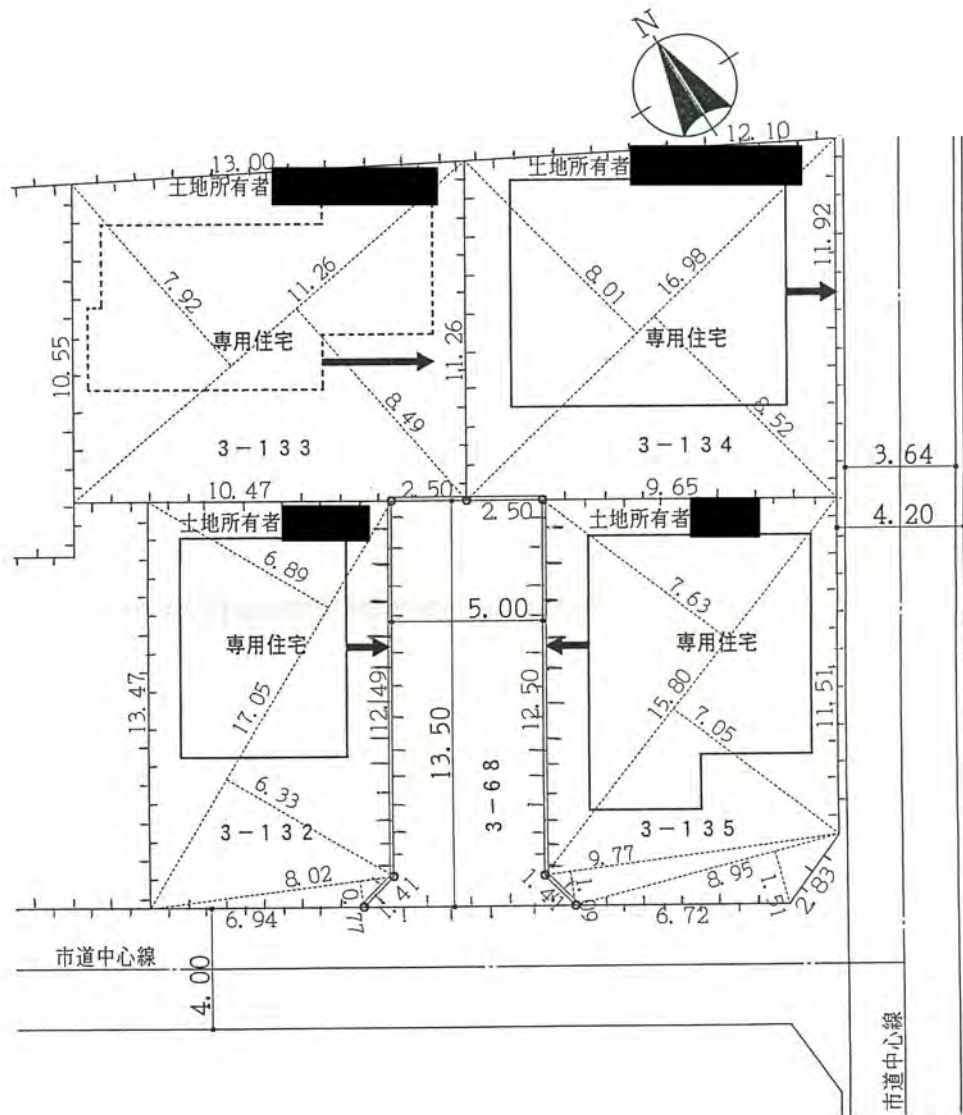

地籍図 1:250

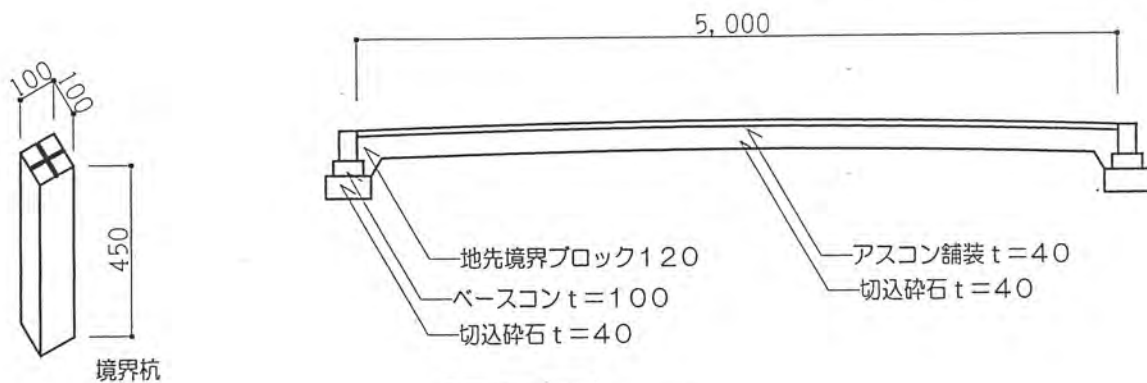

構造図 1:50

16年5月6日第3号
幅員5.00m 延長13.50m