

道路位置図 (指定・変更・廃止)

申請に係る土地の地名地番 埼玉県 新座市 池田 4丁目 3157-1,-4


申請に係る道路の幅員、延長及び面積

幅員 4.00メートル・延長 16.13メートル・面積 64.52平方メートル

利用宅地総面積 155.19平方メートル
(地番-8,-9,-14,-21の合計)



地籍図 1/300

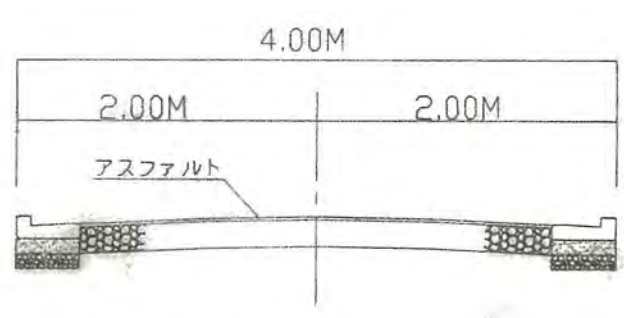

境界石



16年1月23日第7号
幅員4.00m 延長16.13m

1/2

道路図 1/50

公図写し 1/500

(指定・~~変更~~・~~廃止~~)

| | | |
|----|-------|-------|
| 縮尺 | 付近見取図 | |
| | 地籍図 | 1/300 |
| | 構造図 | 1/50 |
| | 公図の写し | 1/500 |


告示年月
告示番号
指定

田 47目 3157-1, -4

メートル・面積 64.52 平方メートル



地籍図 1/300

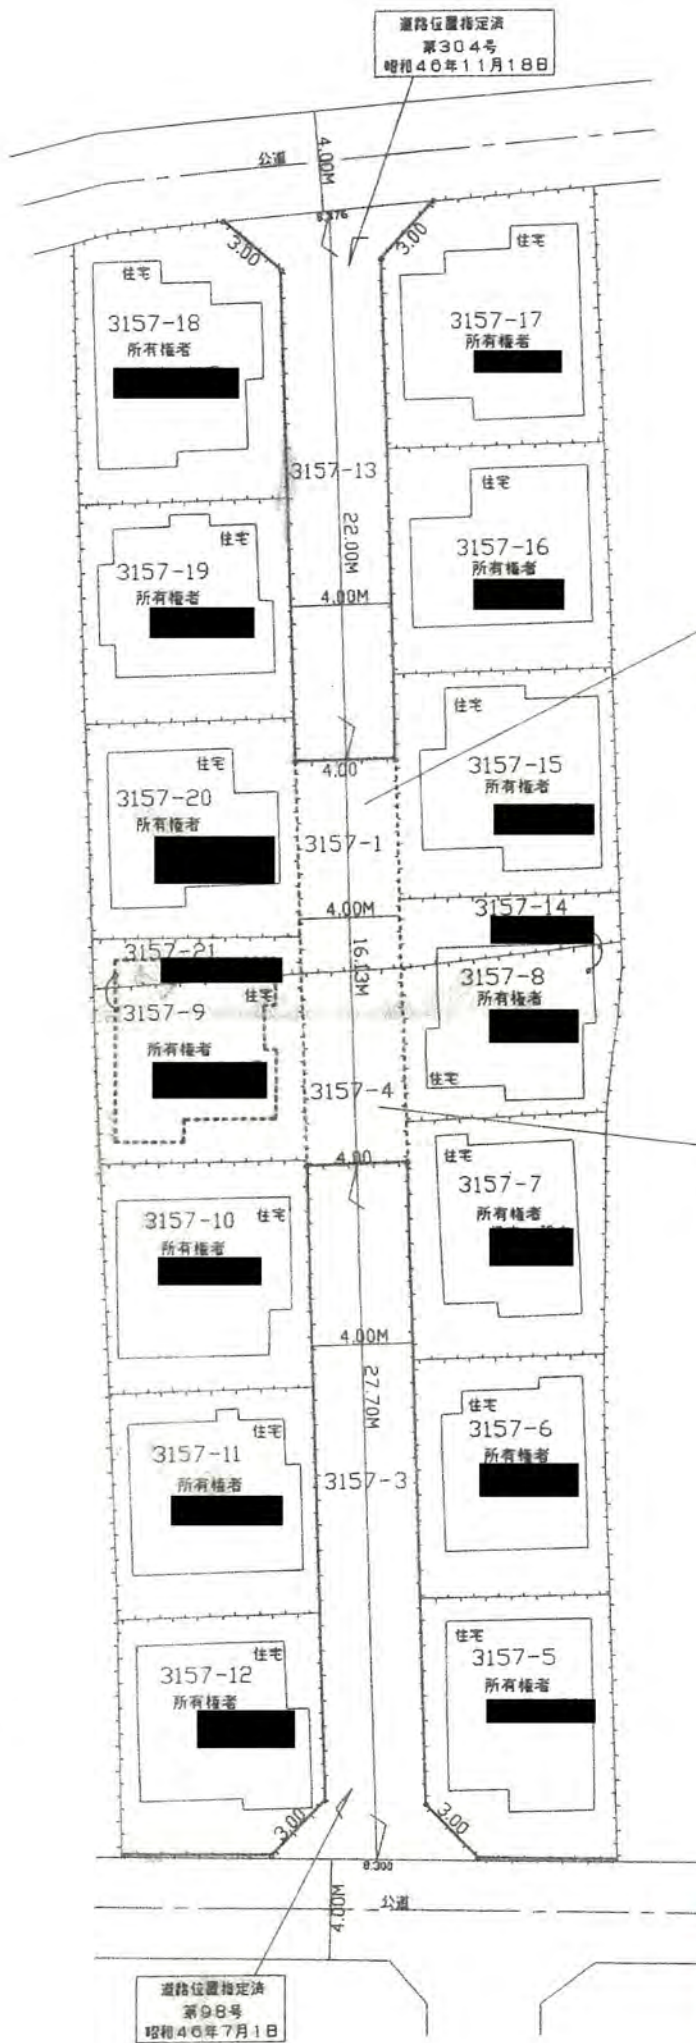

3157-1
所有者

3157-4
所有者

承

諾

者

備

図面作

測量者

(凡

方

道路

へ

主要

井

生

予

既

敷

地

市

(注

1. 承

2. 者

と

3. 医

16年1月23日第7号
幅員4.00m延長16.13m