

# 道路位置図 (指定・変更・廃止)

尺	構造図	1:50
	公図の写し	1:500

17年4月21日第1号  
幅員4.00m 延長27.79m


1/2 地籍図

1、申請に係る土地の地名地番 新座市東北二丁目280番1

2、申請に係る道路の幅員、延長及び面積


幅員 4.00メートル・延長 27.79メートル・面積 115.75平方メートル

3、利用宅地総面積 382.30平方メートル  
(498.05)

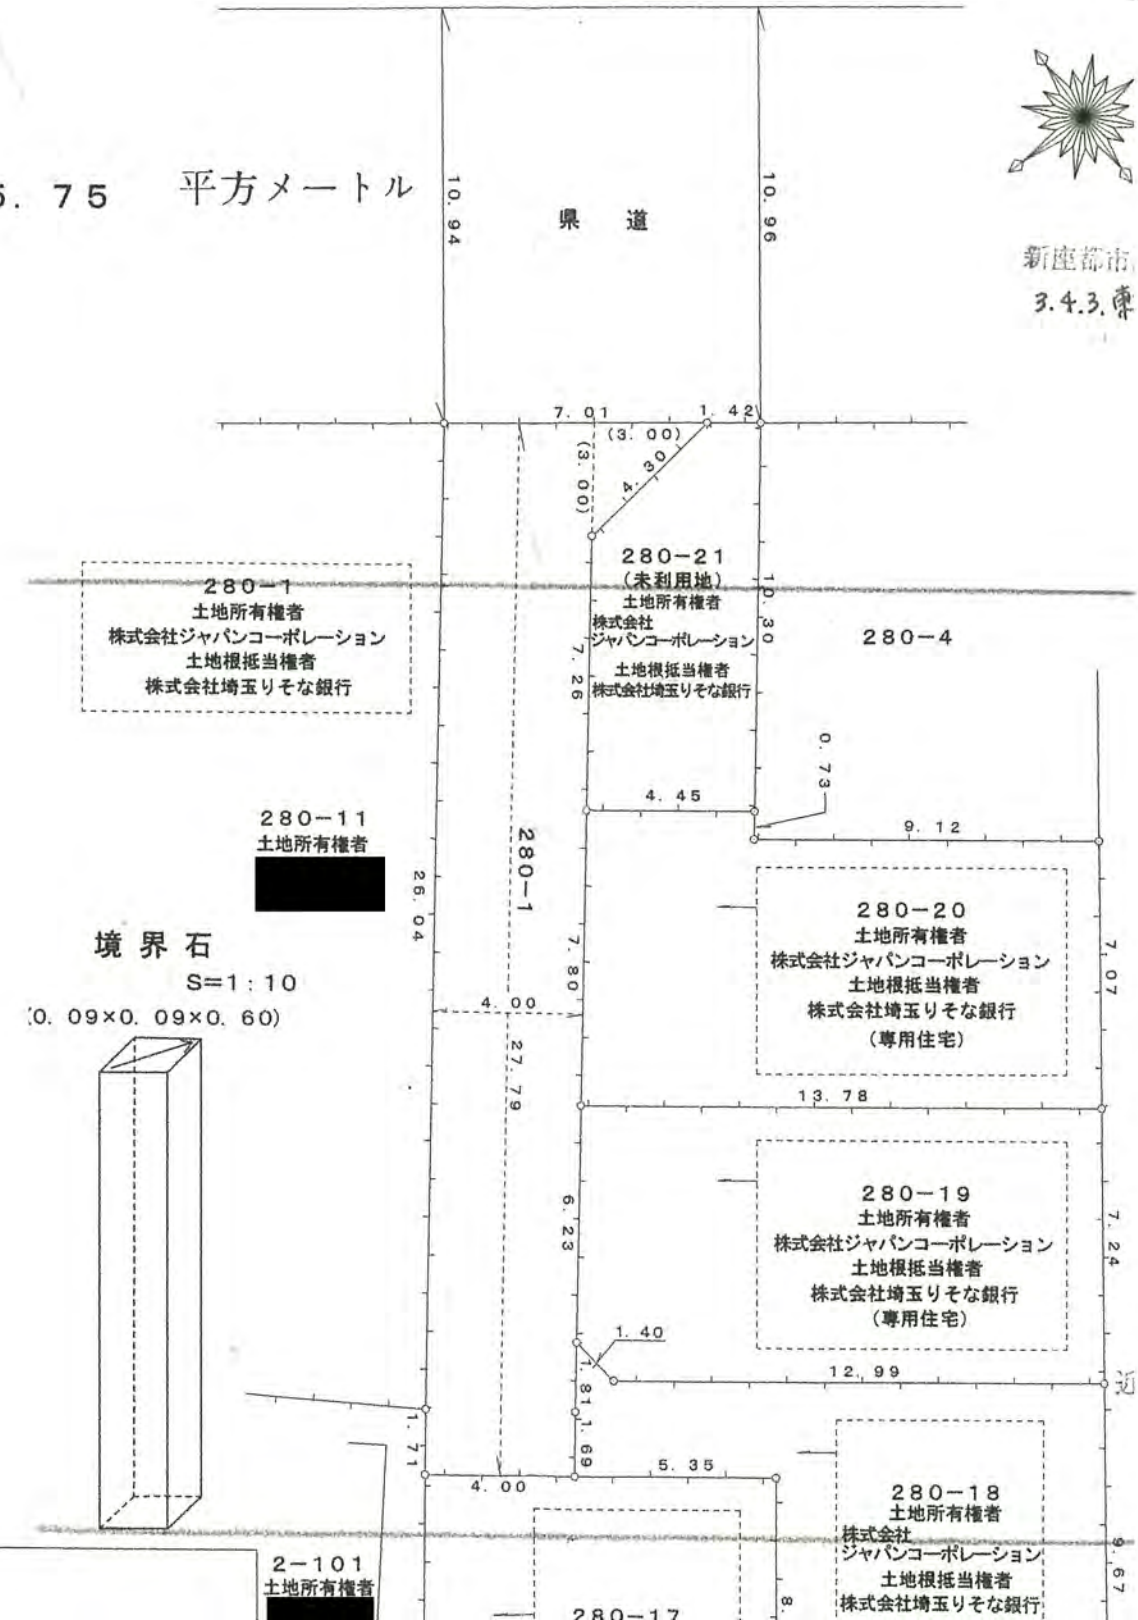

新座都市  
3.4.3.東

境界石  
S=1:10  
(0.09x0.09x0.60)

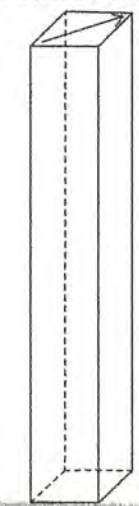


公図の写し

道路


280-11  
土地所有者

境界石  
S=1:10  
(0.09×0.09×0.60)

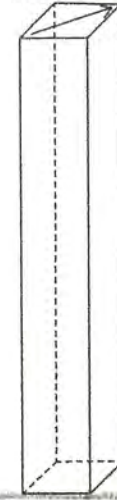


2-101  
土地所有者

(既存建築物)

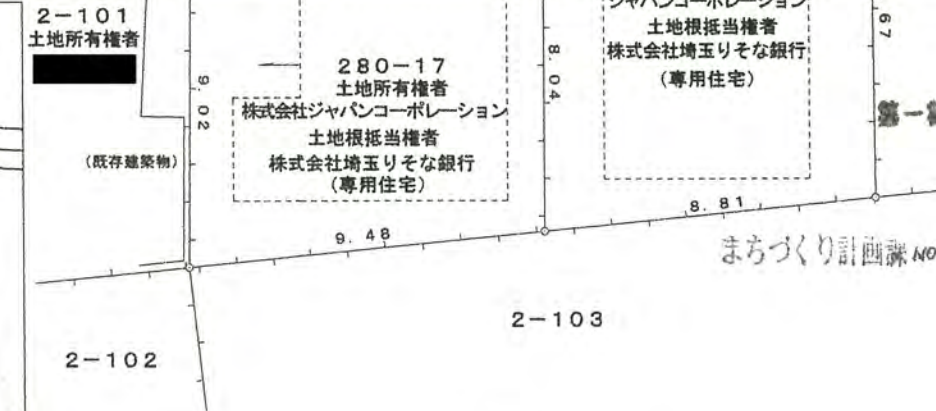


### 公図の写し

道路

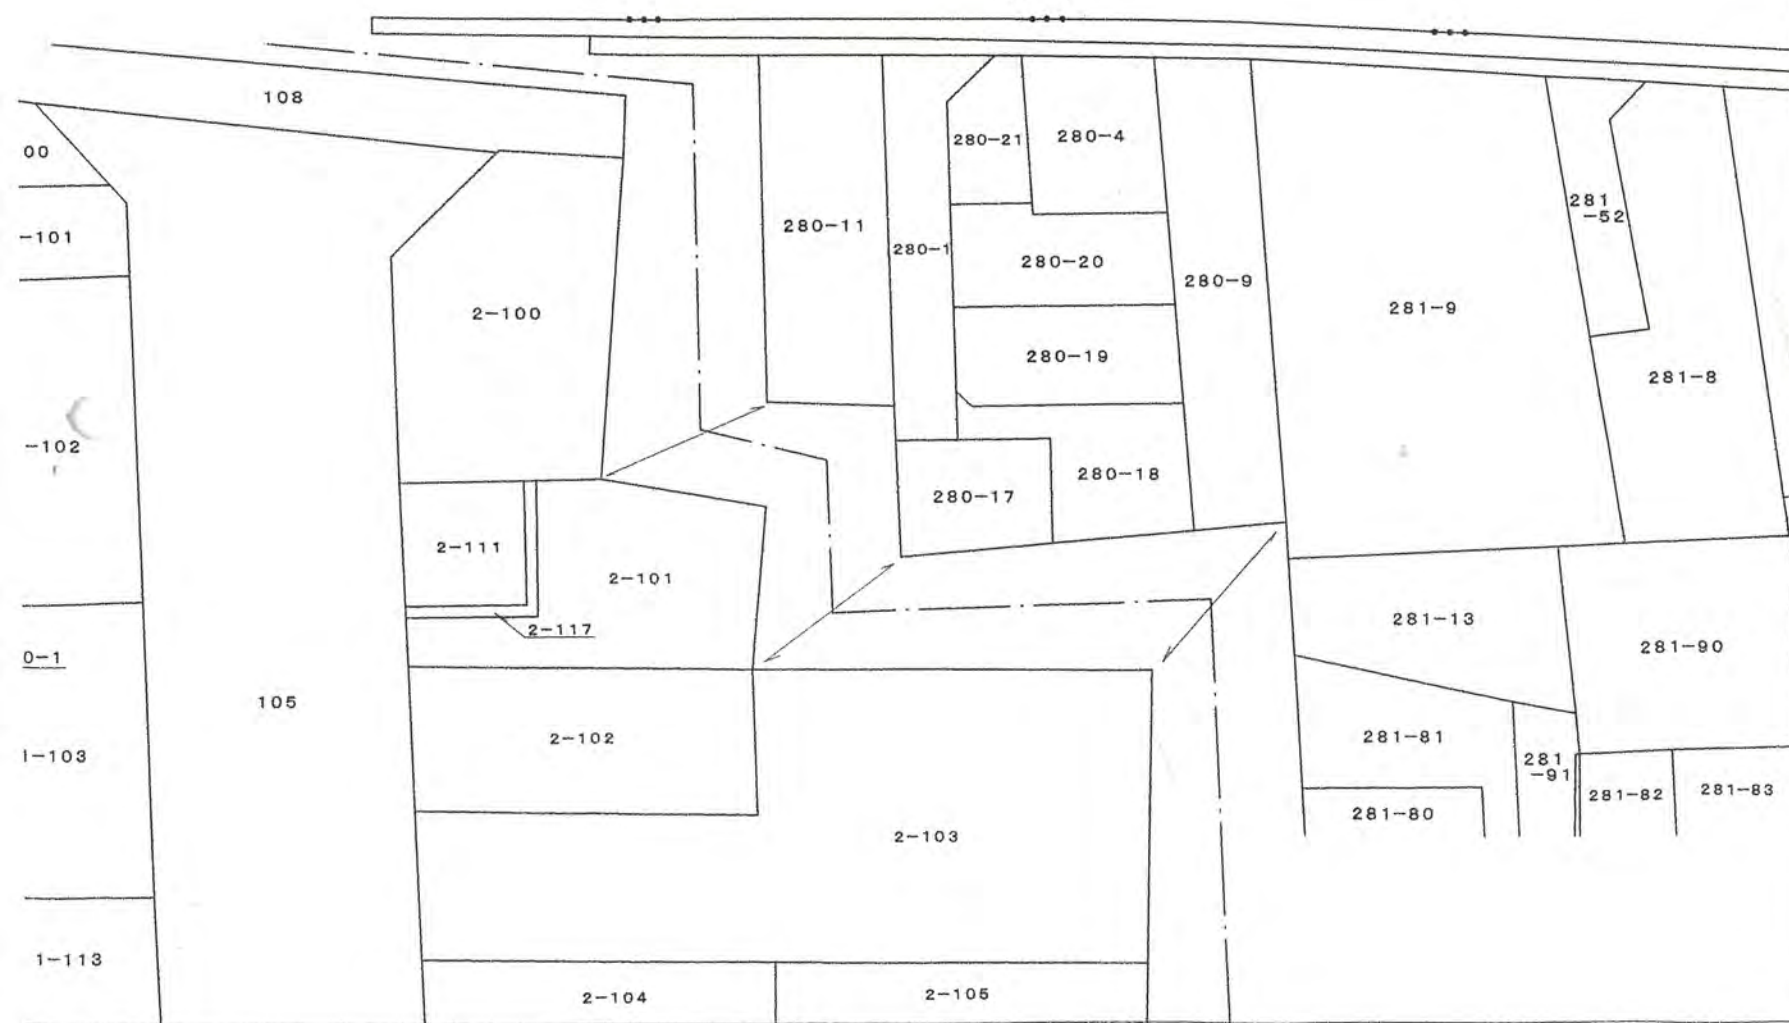

### 構造図

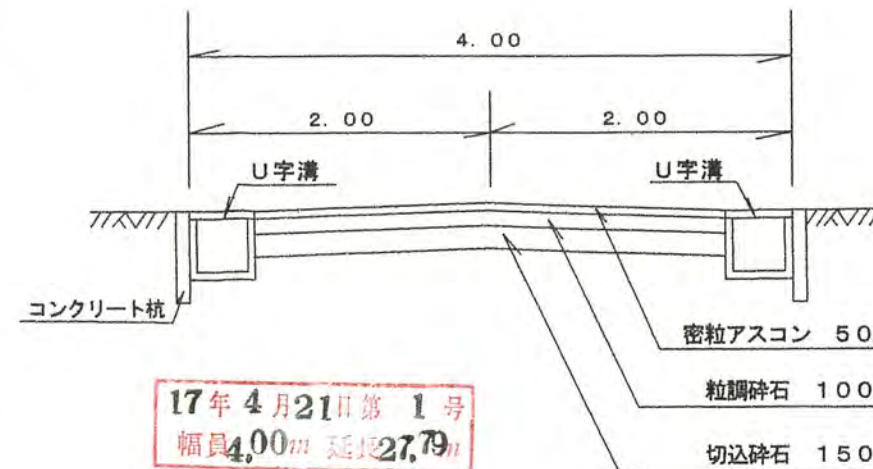

17年4月21日第1号  
幅員4.00m 延長27.79m