

# 道路位置図 (指定・変更・廃止)

|    |       |       |
|----|-------|-------|
| 縮尺 | 付図取込図 |       |
|    | 地籍図   | 1/280 |
|    | 構造図   | 1/30  |
|    | 公図の写し | 1/500 |

19年5月22日第5号  
幅員4.20m延長34.95m

1/2

1、申請に係る土地の地名地番 新座市北野三丁目2078-22・2074-55・2074-56

2、申請に係る道路の幅員、延長及び面積

幅員 4.20メートル・延長 34.95メートル・面積 199.01平方メートル


3、○用宅地総面積 298.75平方メートル

地籍図

S=1/250

公図の写し

S=1/500

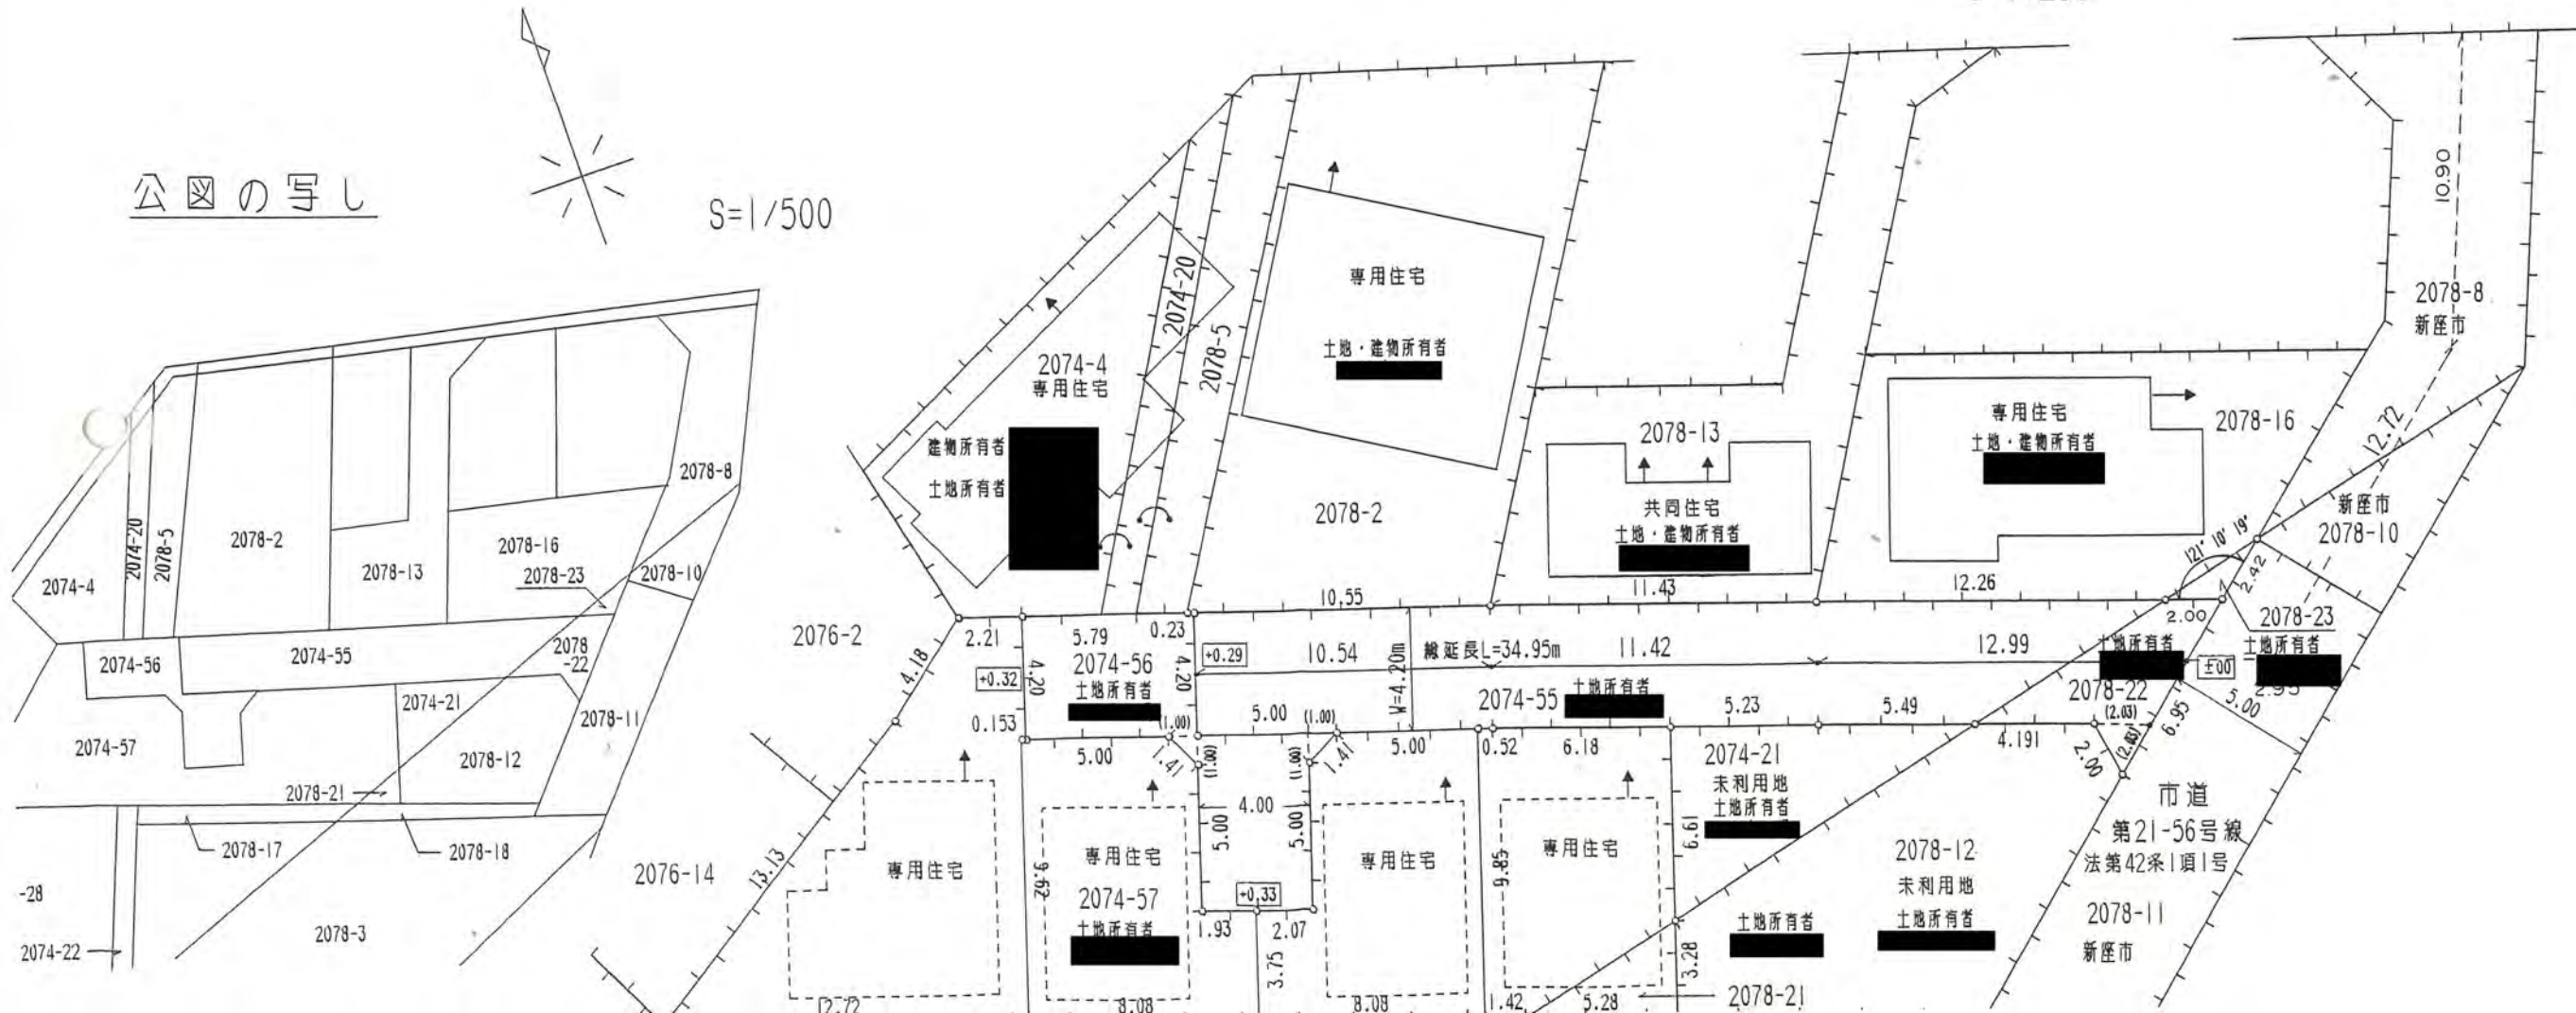

市道  
第21-56号線  
法第42条1項1号  
2078-11  
新座市

