

19年7月27日第8号
 幅員4.00 延長7.58
 5.00

縮尺	付近見取図	1/20
	地籍図	1/20
	構造図	1/50
	公図の写し	1/10

道路位置図 (指定・変更・廃止)

1/2

1、申請に係る土地の地名地番 新座市新堀一丁目1776番7



2、申請に係る道路の幅員、延長及び及び面積

幅員 4.00~5.00 メートル・延長 7.58 メートル・面積 30.99 平方メートル

3、利用宅地総面積 123.91 平方メートル

構造図 縮尺1/50

境界標 縮尺1/10

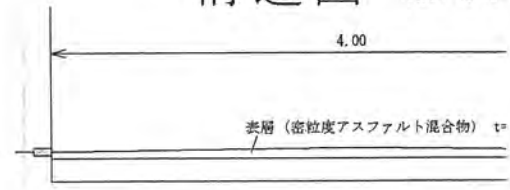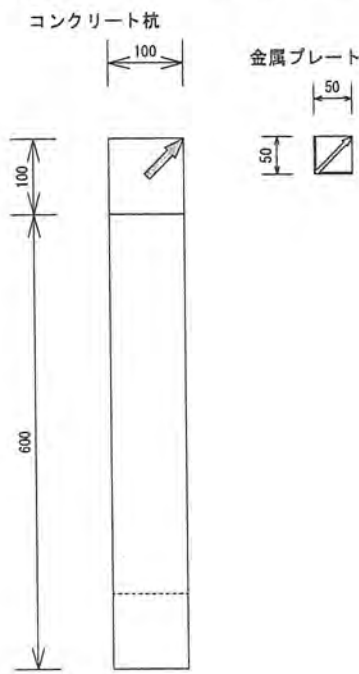

地籍図 縮尺1/200



